არსებული ჭრილი 1-1

სადემონტაჟო ხიდი
დემონტაჟის შემდგომ კედლის ამოშენება

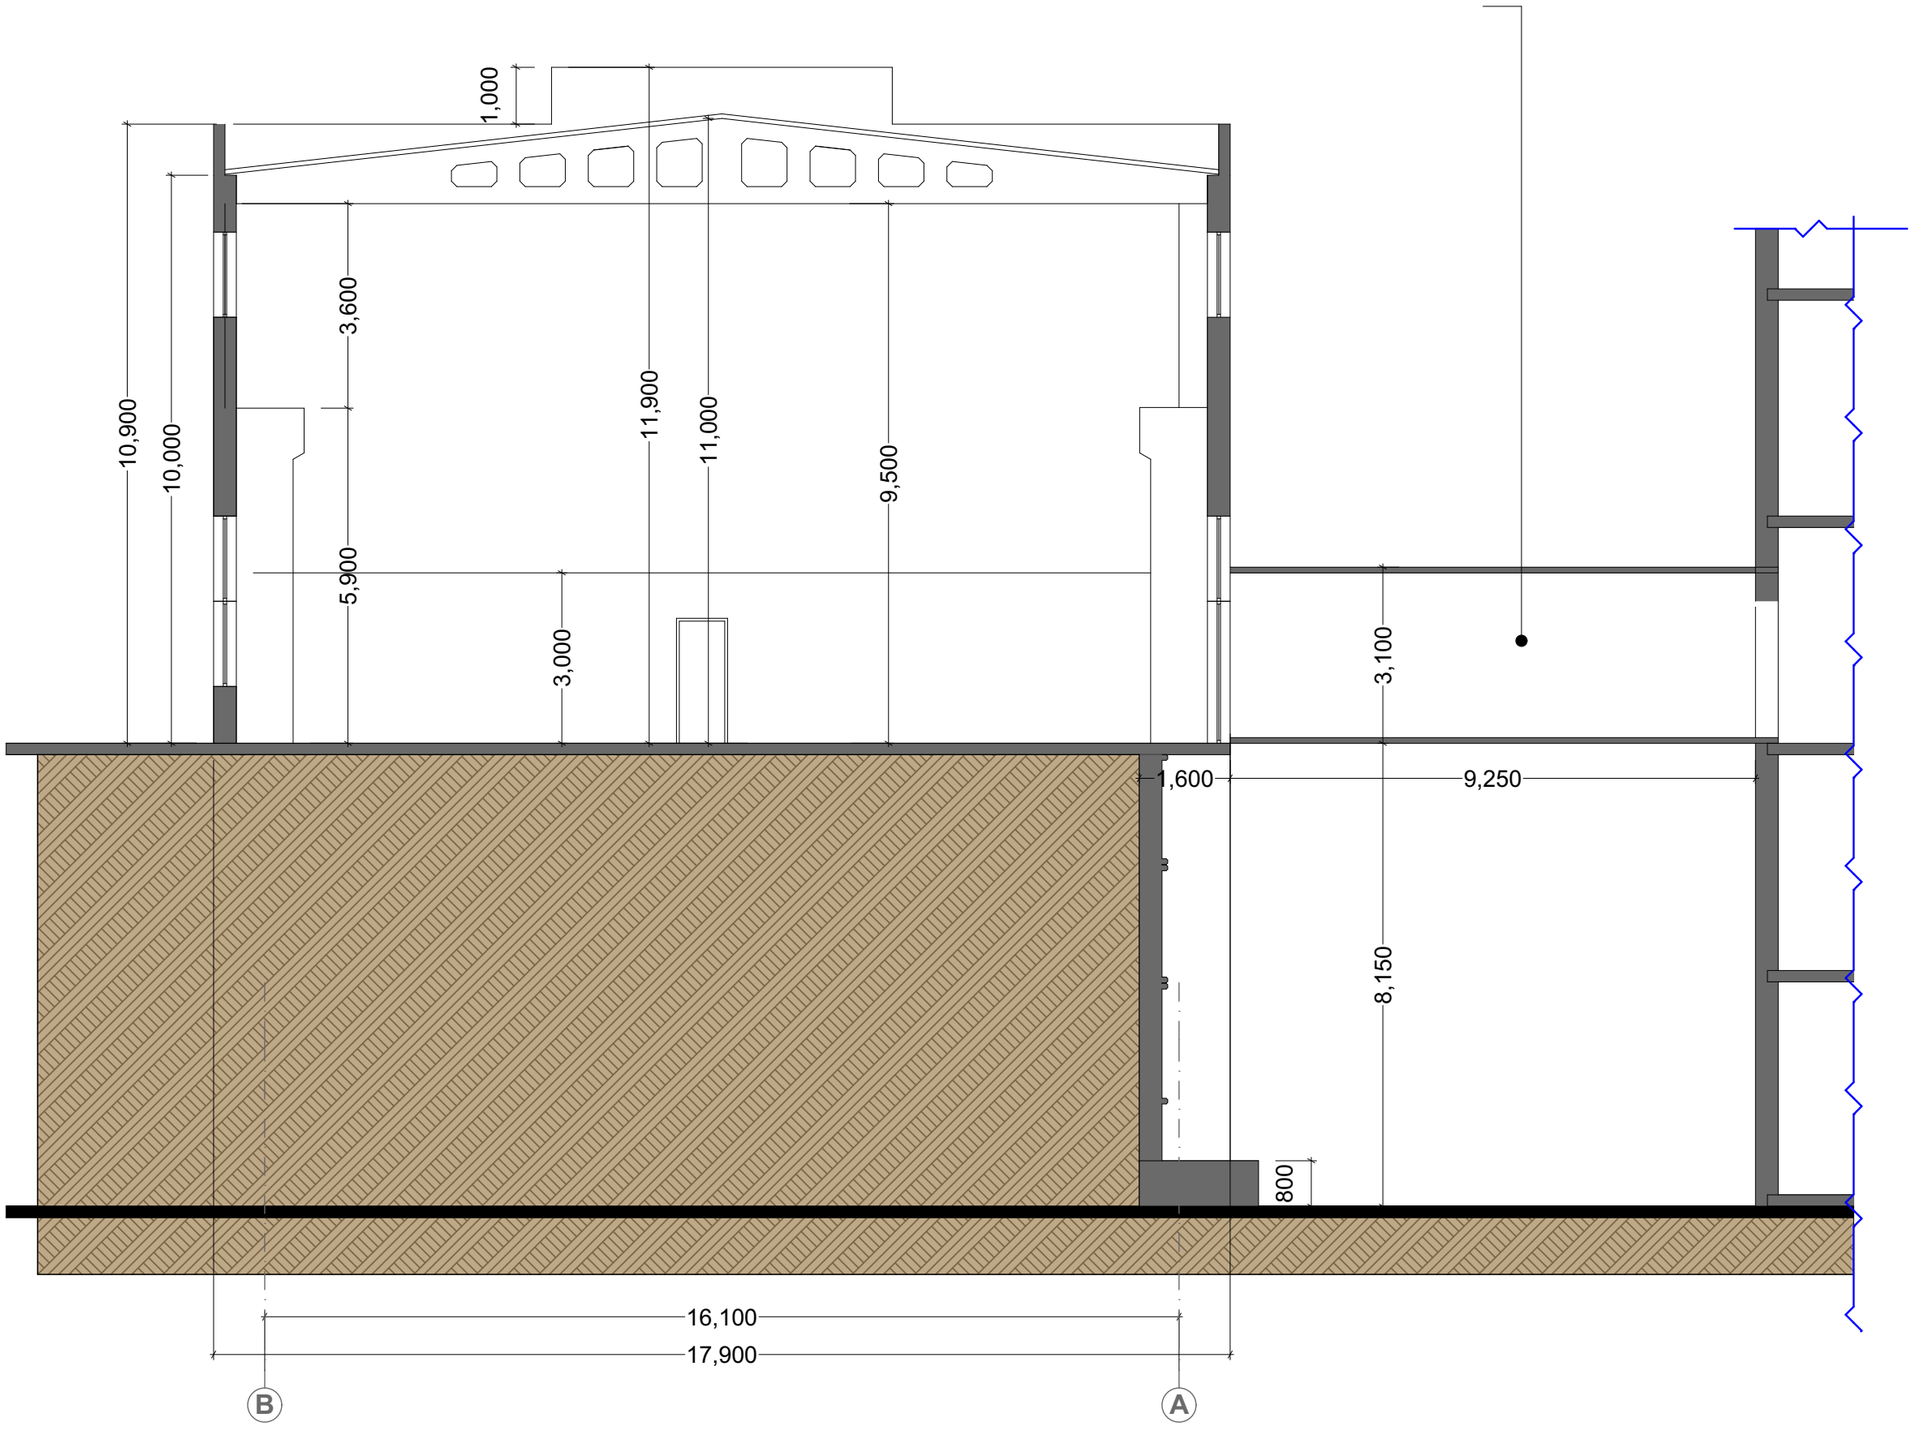

პროექტის სახელწოდება			
ქ.თბილისში, მინდელისქუჩა № 3-ში, ს/ს (01.14.01.007.324) -ის მიწის ნაკვეთებზე არსებული შენობის რეკონსტრუქციის პროექტი			
შემსრულებელი:		მისამართი:	
თანამდებობა	გვარი	ხელმოწერა	თარიღი
დირექტორი	ნ. სულხანიშვილი		
მთ.არქიტექტ.	ჰ.ზაქარაშვილი		
შეასრულა	დ.ბახტაძე		
მასშტაბი	1:100		
თარიღი			
სტადია		ფურცლები	ფურცელი
მუშა პროექტი			ა - 2

არსებული ჭრილი 2-2

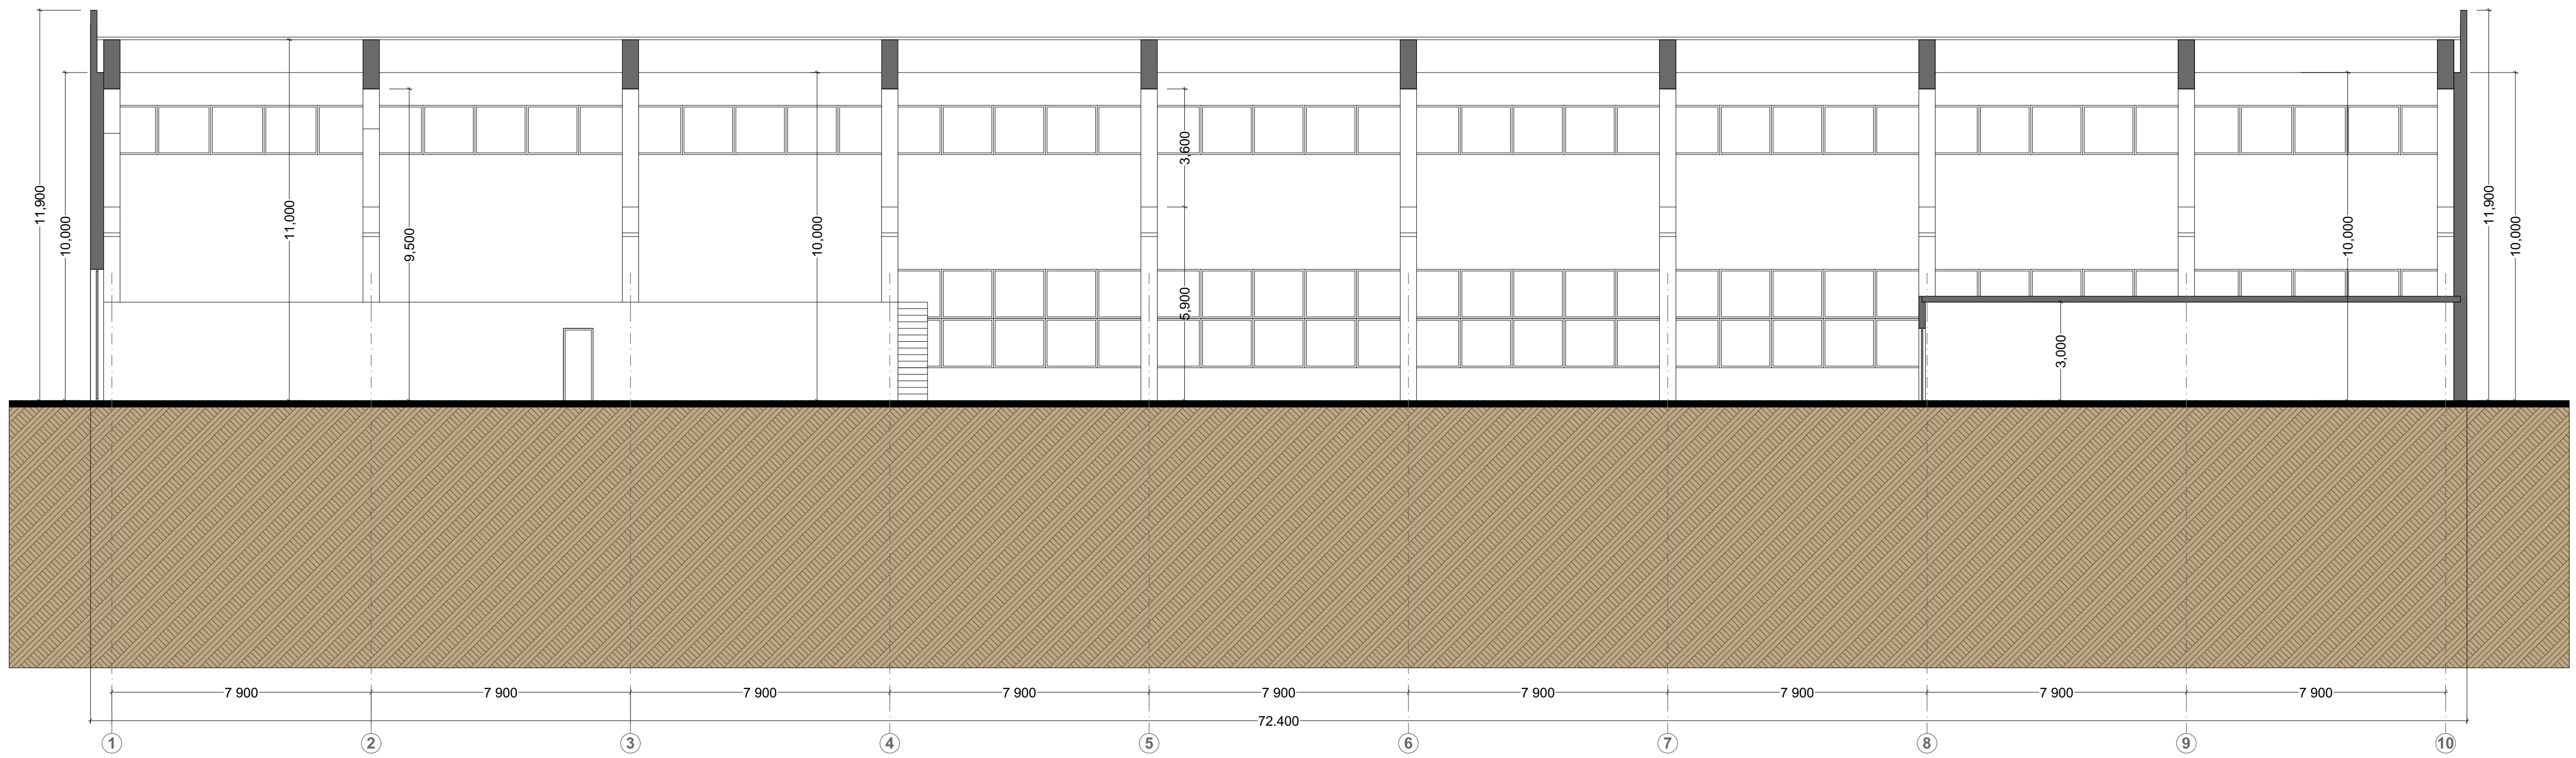

პროექტის სახელწოდება	
ქ.თბილისში, მინდელის ქუჩა № 3-ში, ს/კ (01.14.01.007.324) -ის მიწის ნაკვეთზე არსებული შენობის რეკონსტრუქციის პროექტი	
შემსრულებელი:	მისამართი:

თანამდებობა	გვარი	ხელმოწერა	თარიღი
დირექტორი	ნ. სულხანიშვილი		
მთ.არქიტექტ.	პ.ზაგაშვილი		
შეასრულა	დ.ბახტაძე		
მასშტაბი	1:100		
თარიღი			

სტადია	ფურცლები	ფურცელი
მუშა პროექტი		ა - 2

პორექტირებული ჭრილი 1-1

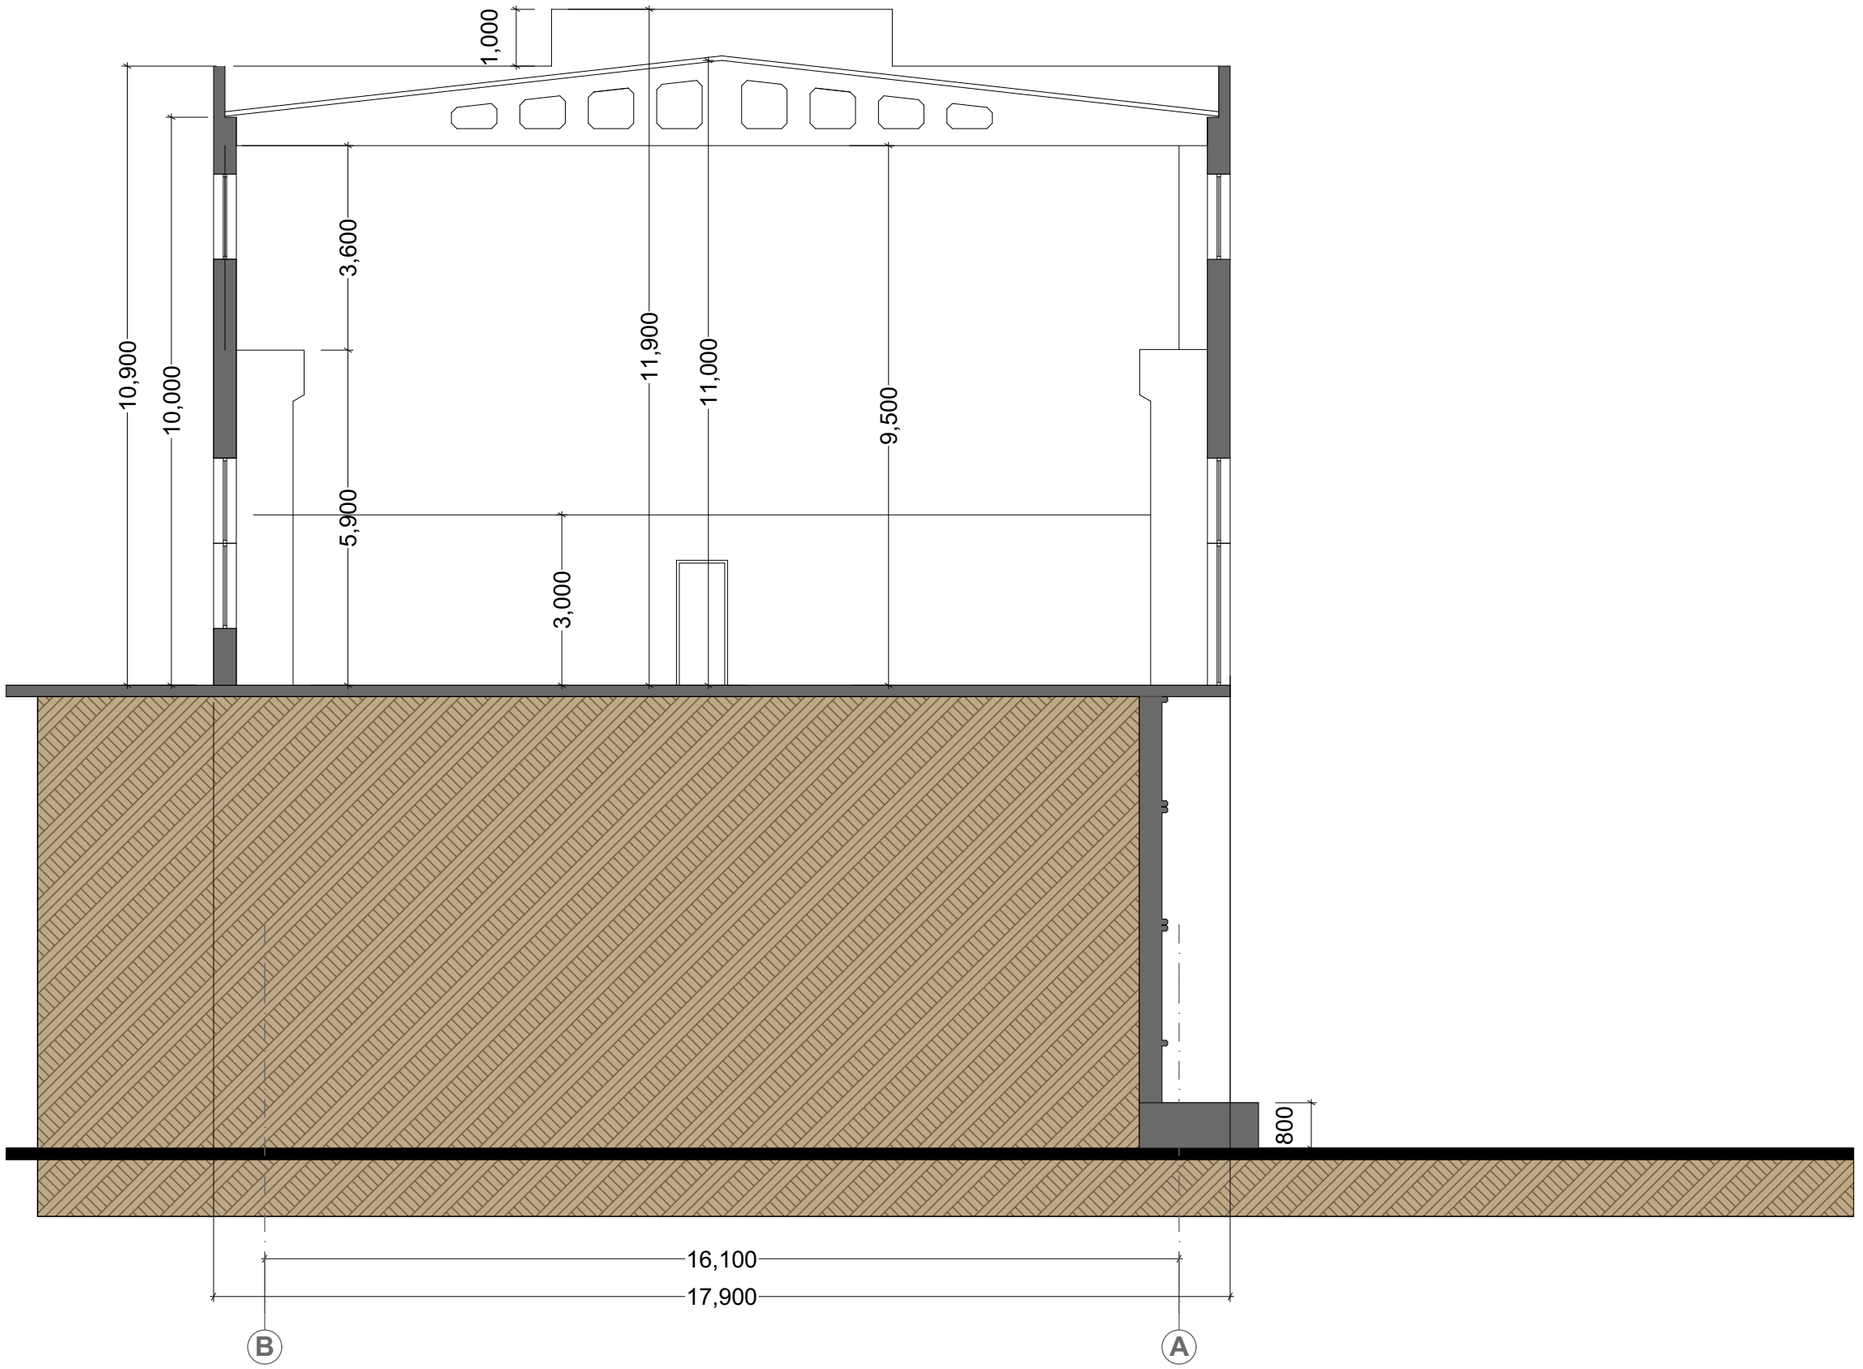

პროექტის სახელწოდება			
ქ.თბილისში, მინდელისქუჩა № 3-ში, ს/კ (01.14.01.007.324) -ის მიწის ნაკვეთებზე არსებული შენობის რეკონსტრუქციის პროექტი			
შემსრულებელი:		მისამართი:	
თანამდებობა	გვარი	ხელმოწერა	თარიღი
დირექტორი	ნ. სულხანიშვილი		
მთ.არქიტექტ.	ჰ.ზაქაშვილი		
შესრულა	დ.ბახტაძე		
მასშტაბი	1:100		
თარიღი			
სტადია		ფურცლები	ფურცელი
მუშა პროექტი			ა - 2

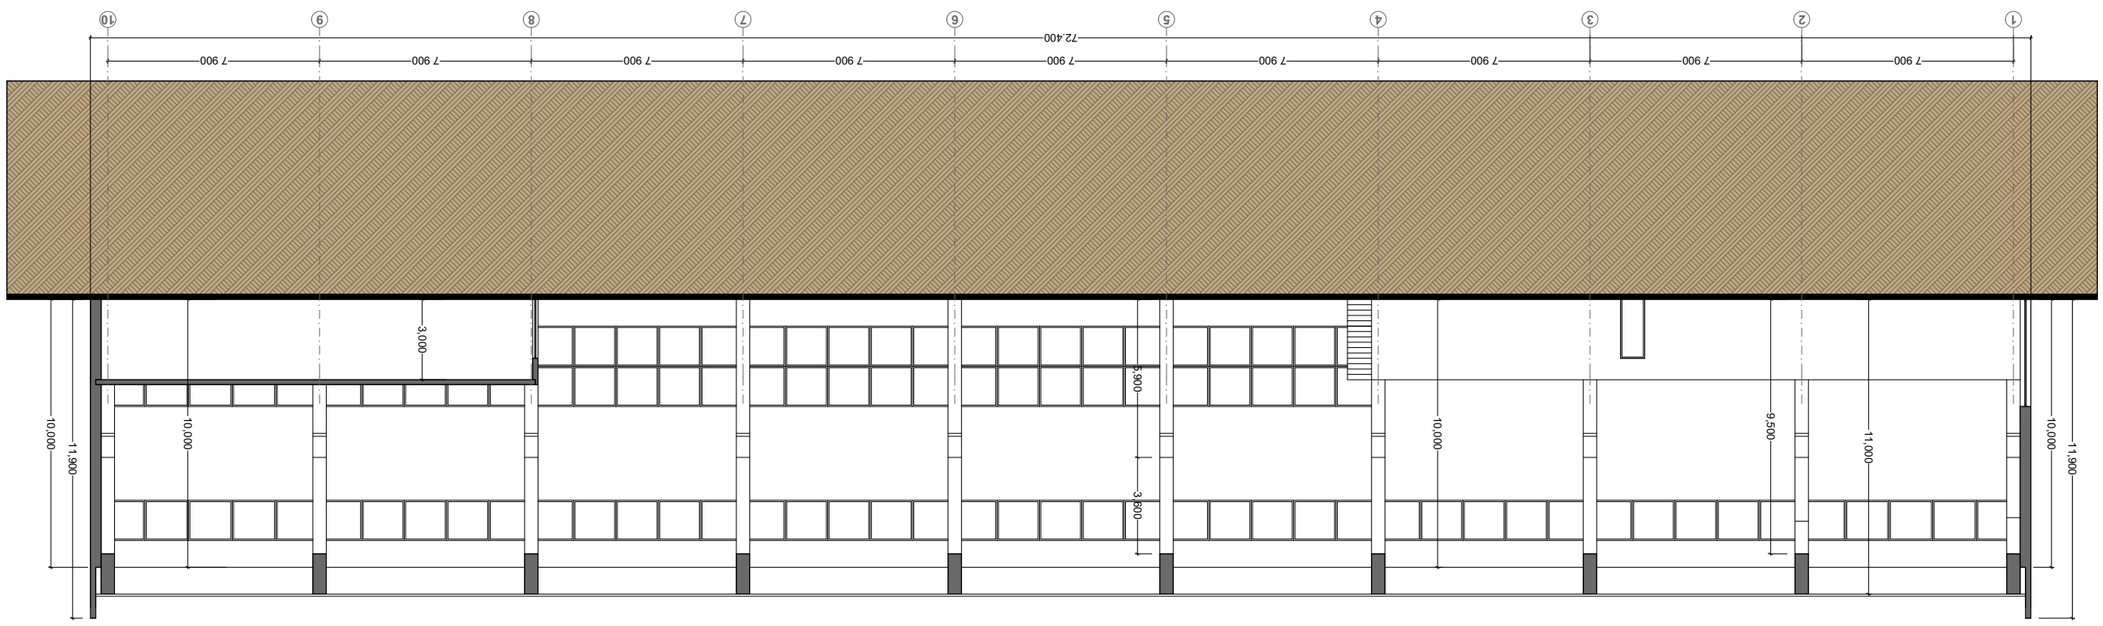





