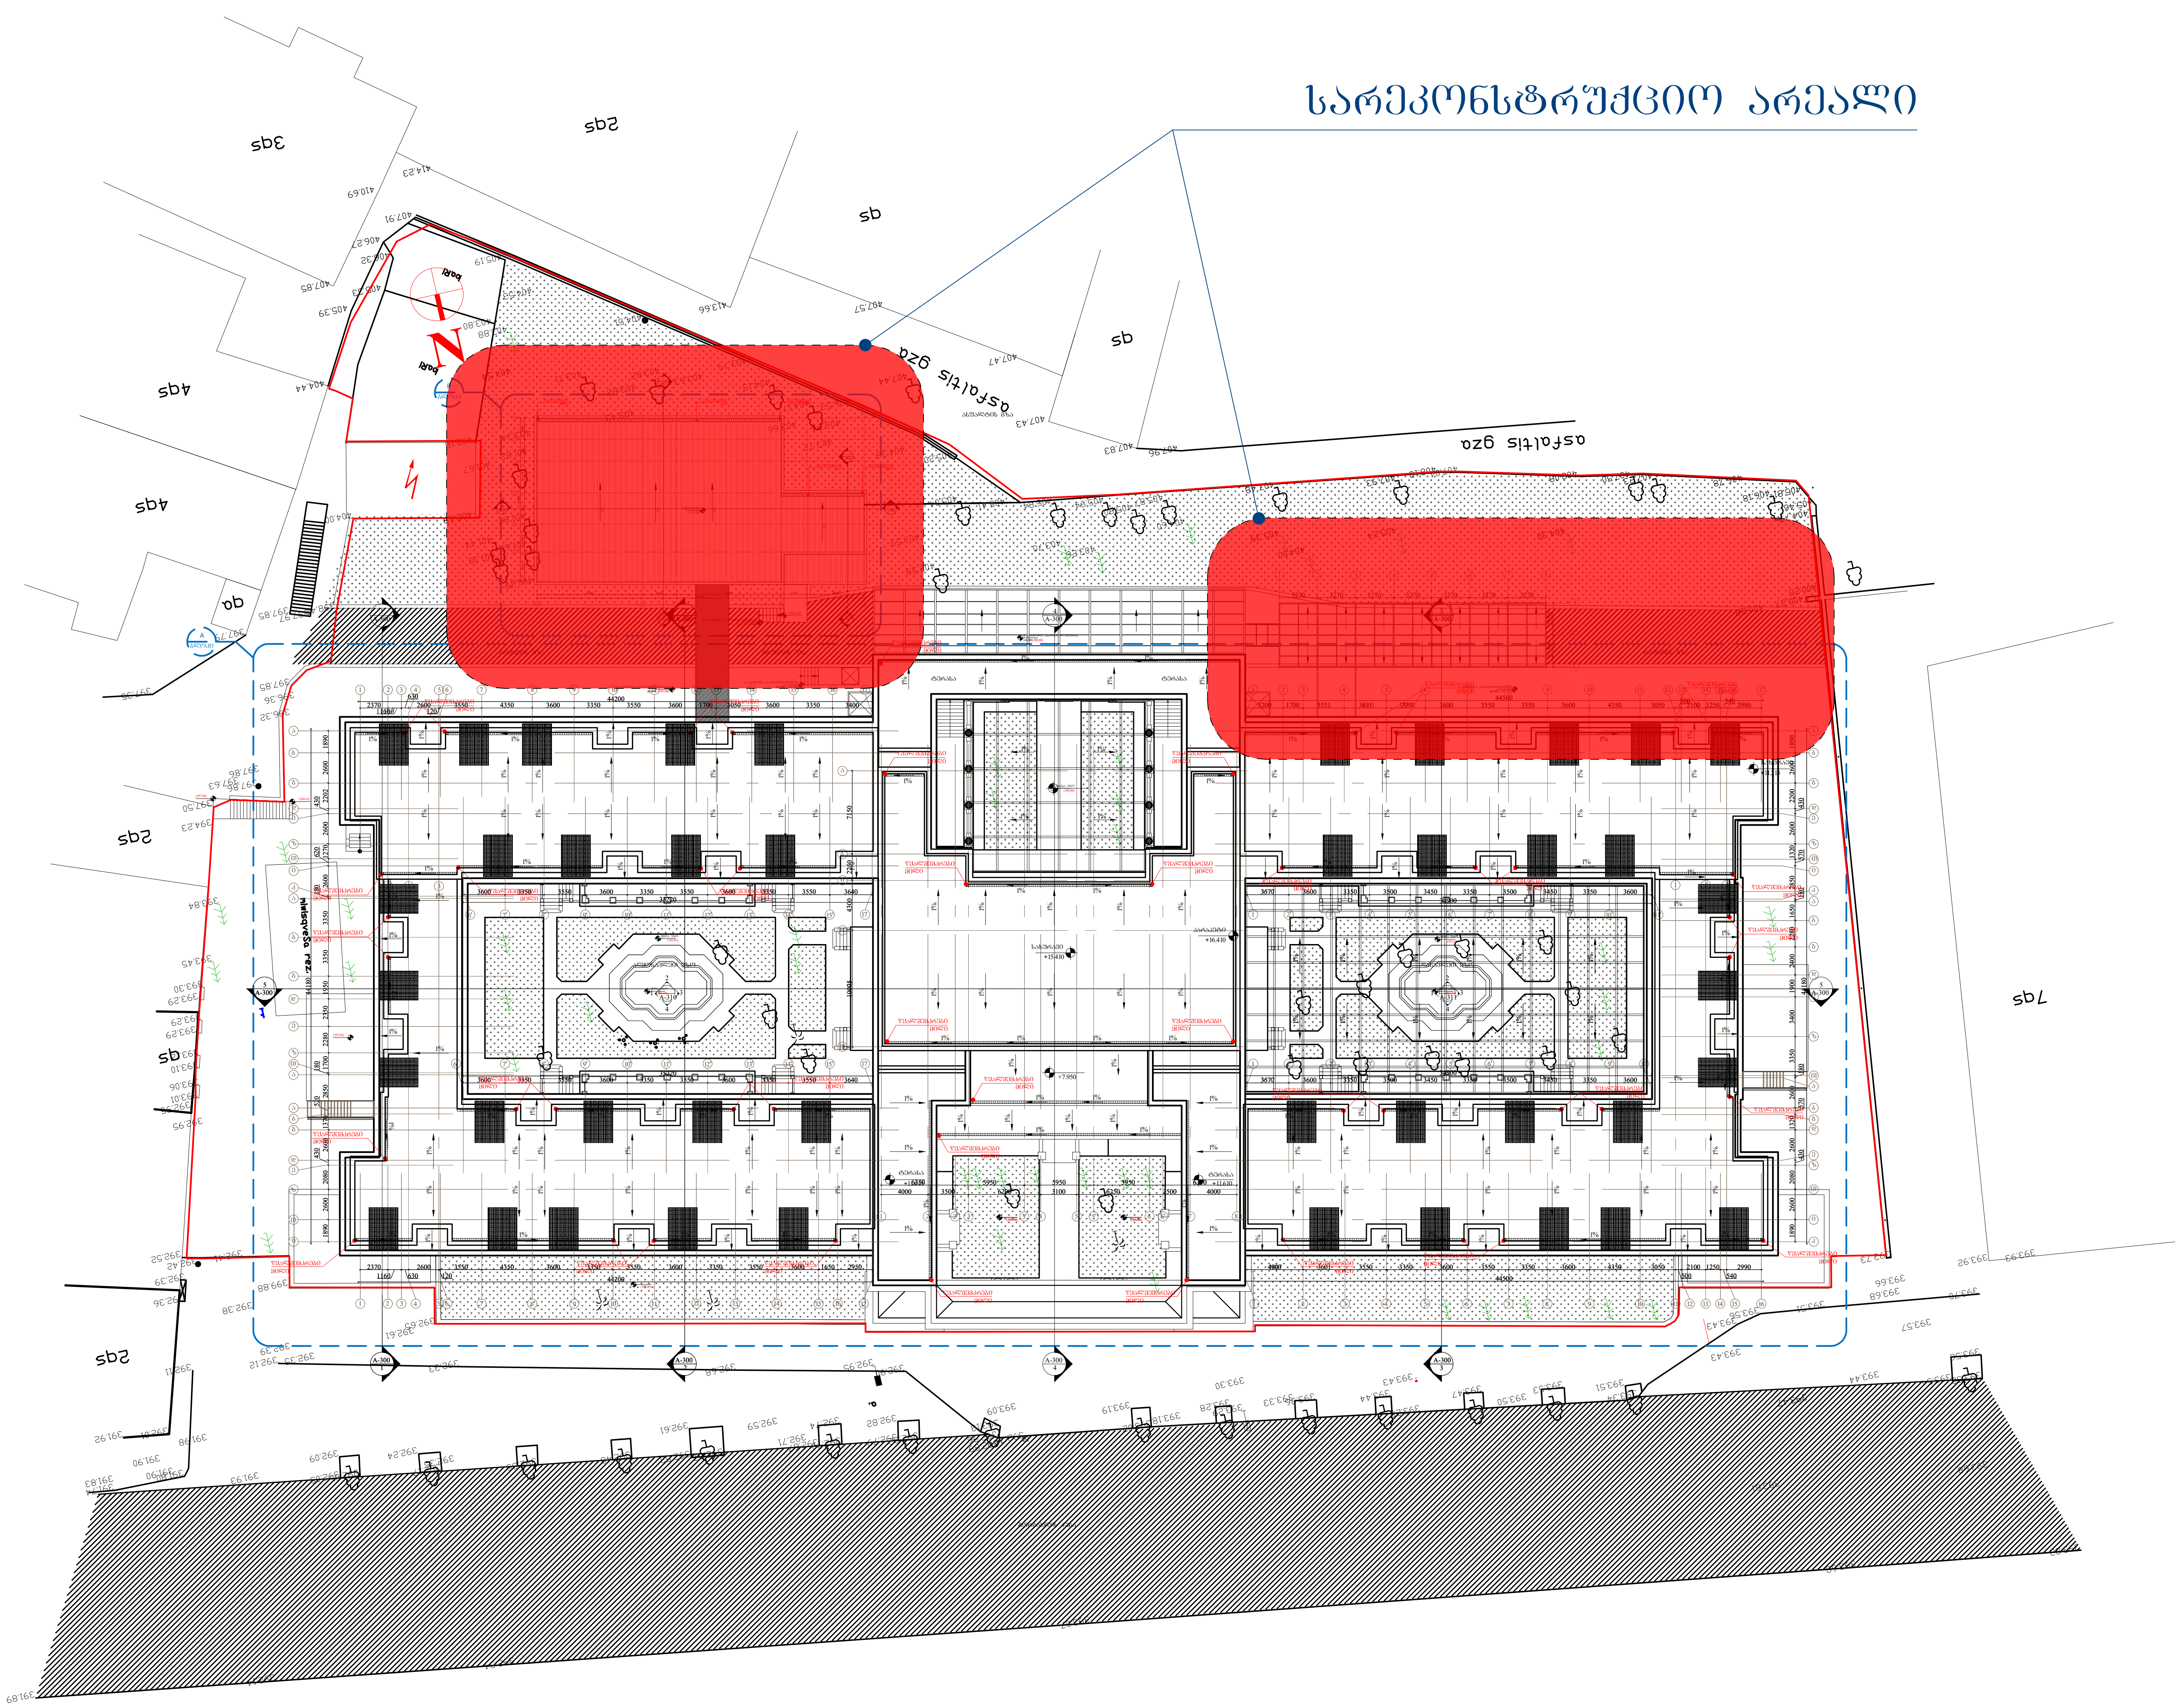

ტბილისის ბალნეოლოგიური კურორტი
Tbilisi Balneological Resort

საპროექტო ჯგუფი	
დირექტორი	ლ. ქევანიშვილი
არქიტექტორი	ნ. ჩხაიძე
არქიტექტორი	შ. მიქელაძე
არქიტექტორი	ე. პაპიაშვილი
არქიტექტორი	ე. ხუნდაძე
არქიტექტორი	მ. ხიმშიაშვილი
არქიტექტორი	ი. აფციაური

შპს თბილისის ბალნეოლოგიური კურორტი
ს/კ 204380035

პროექტი

ბალნეოლოგიური სამკურნალო კომპლექსის რეაბილიტაცია - ადაპტაციის პროექტი

ნახაზი

საპროექტო გენგეგმა

მასშტაბი	ფორმატი	თარიღი
1:500	A2	24.09.2018

ეტაპი

რევიზია

ფაილის სპეც. DWG

ფურცელი
ა-300

ფოტომონტაჟი



ფოტომონტაჟი



საცურაო აუზის რენდერი



საცურაო აუზის რენდერი



საცურაო აუზის რენდერი

