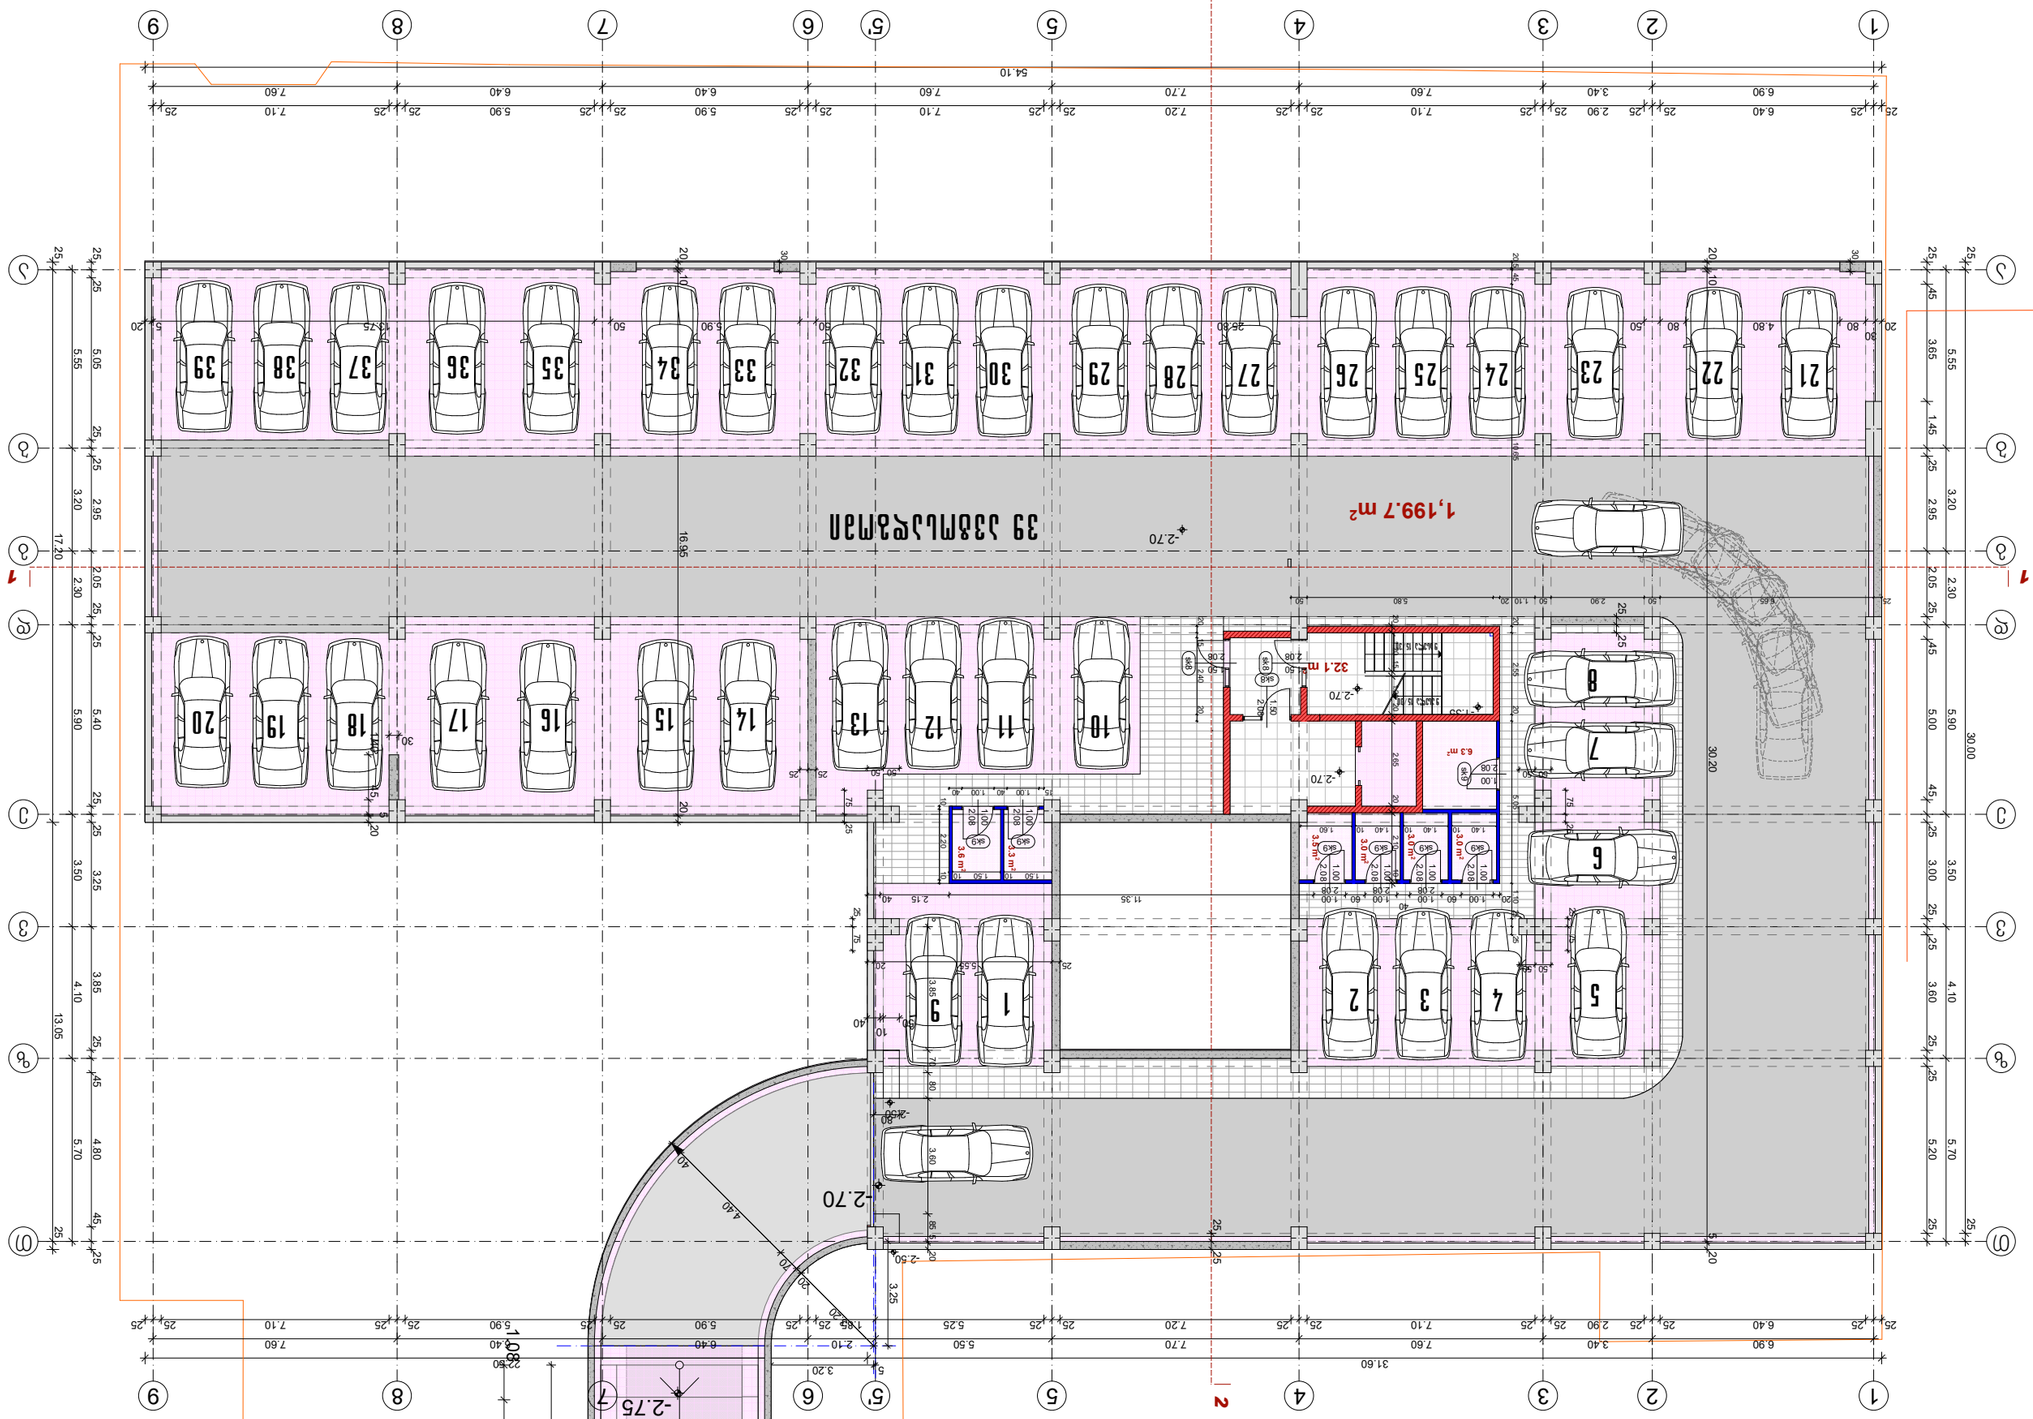


















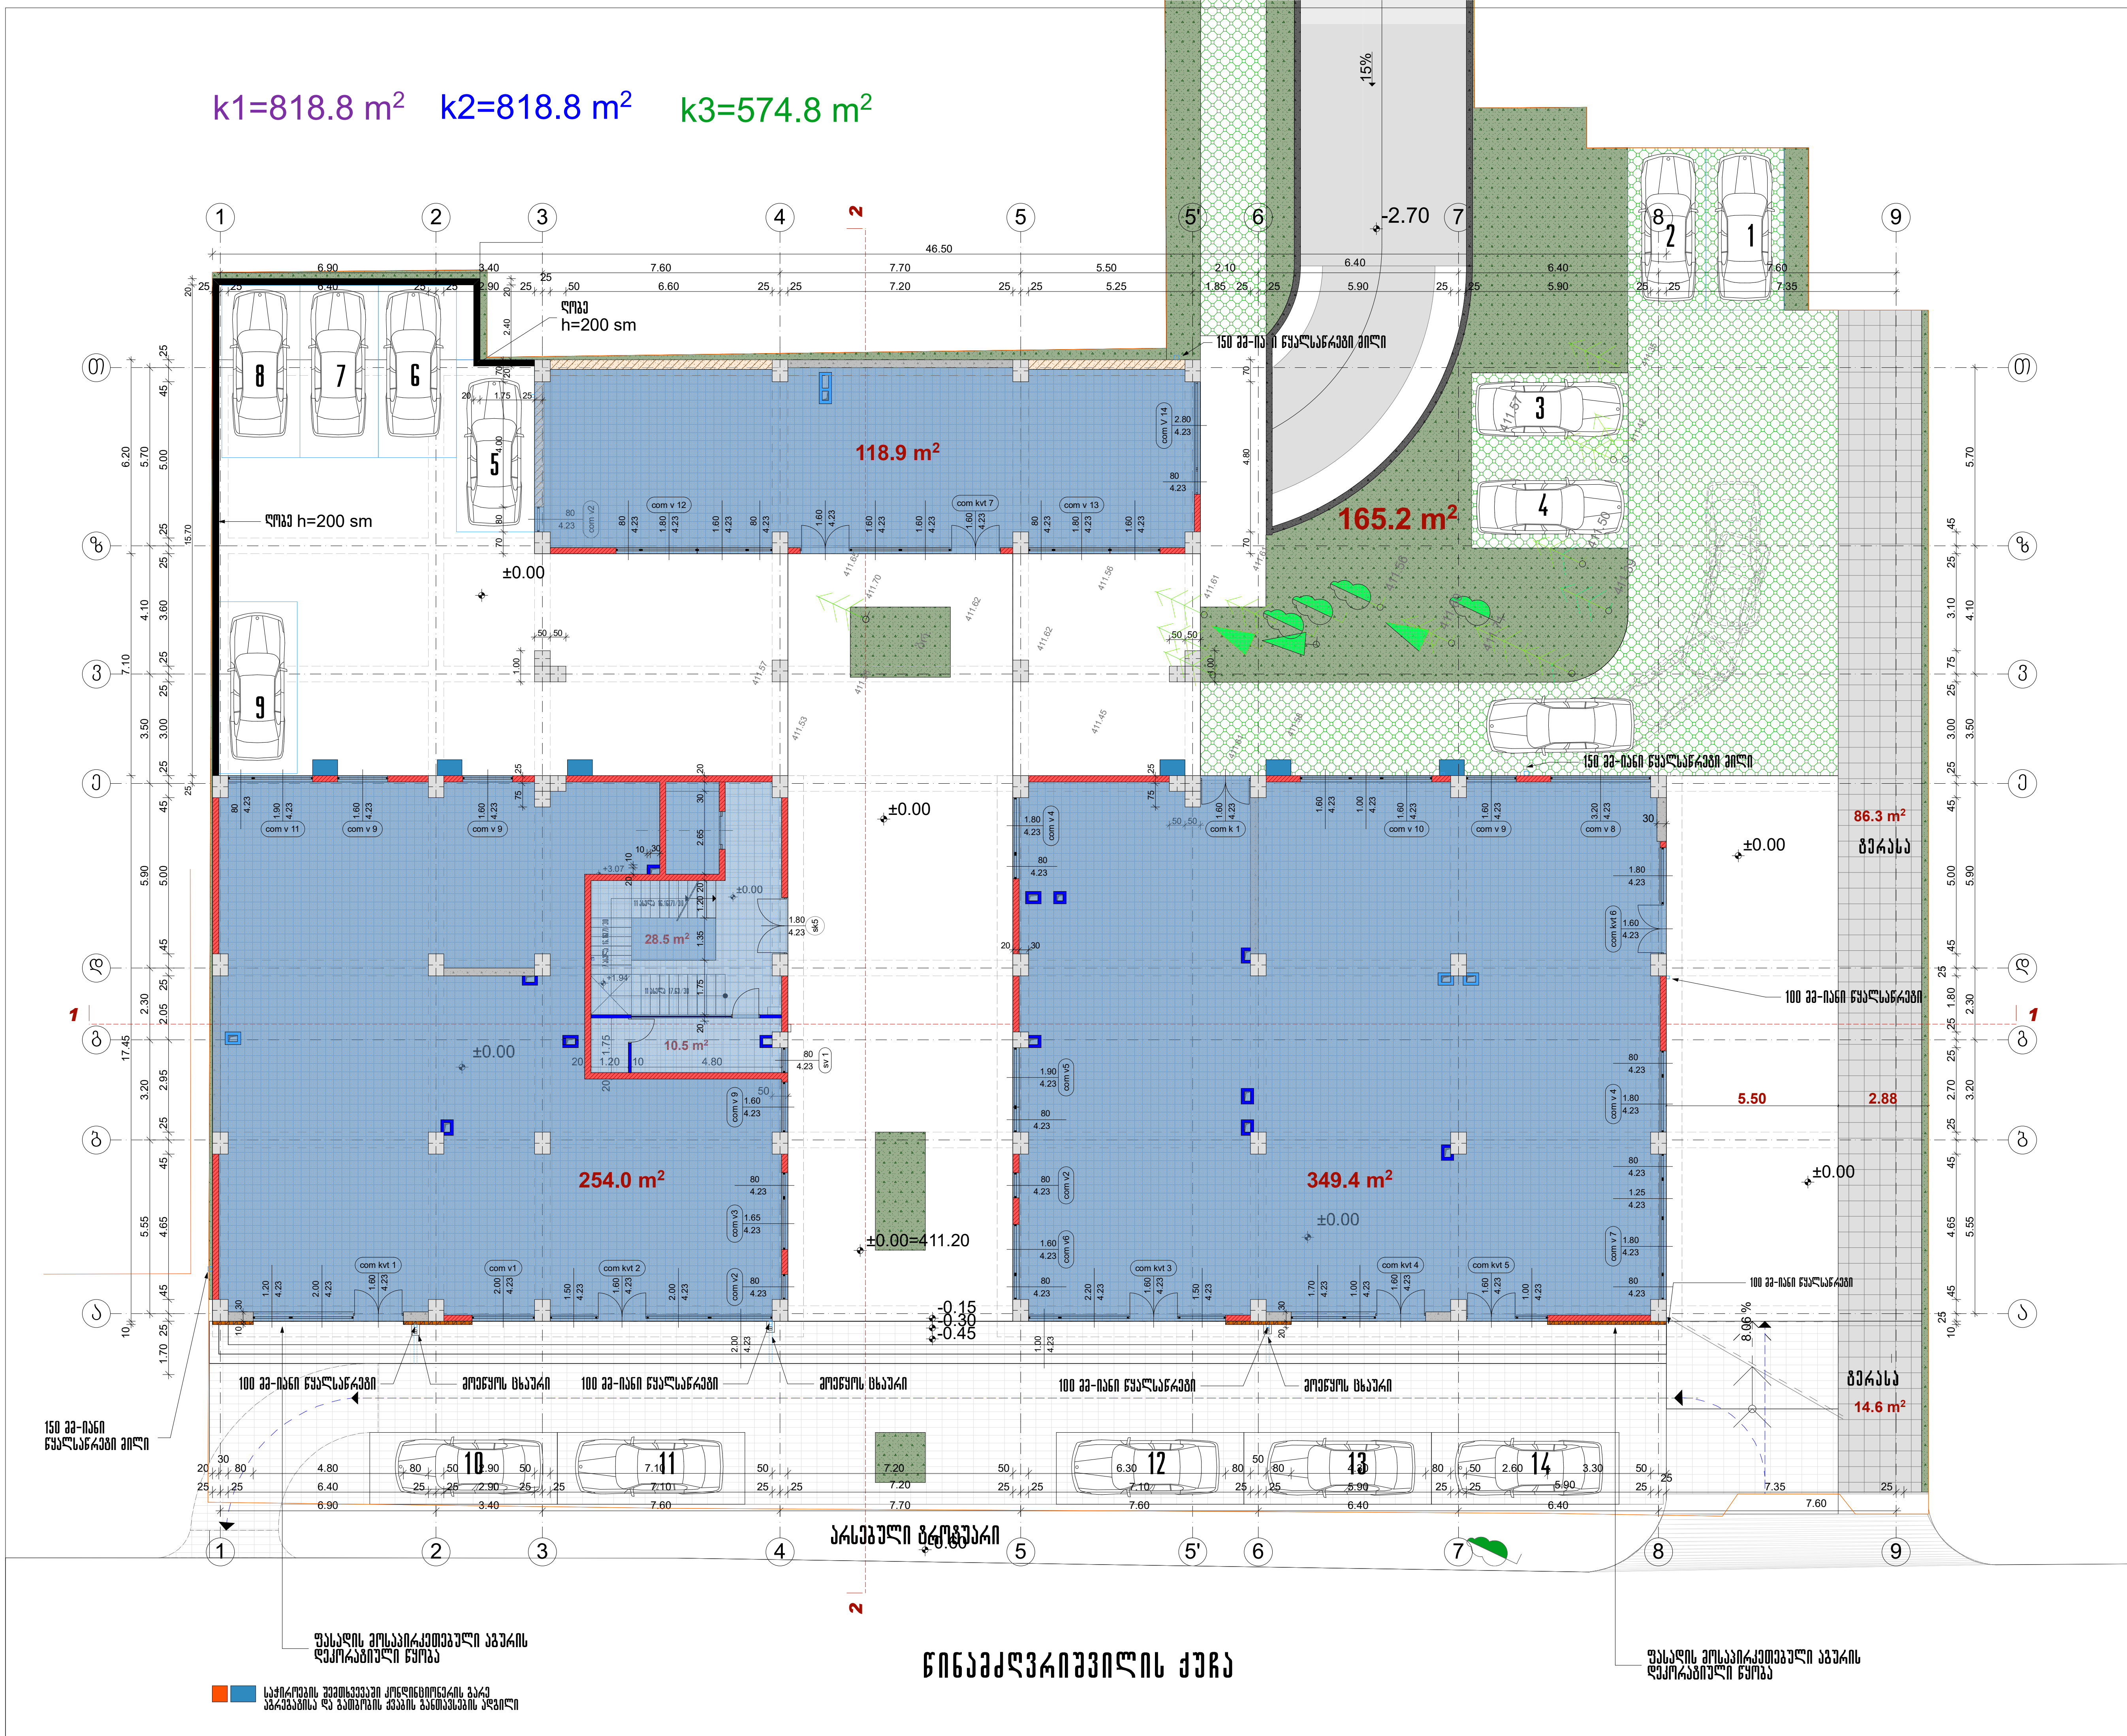

ფორმატი A-3	თბილისი 2017 წ.	დაკვეთა №

ექსპლიკაცია

კომერციული ფართობი - 733 მ2

სადარბაზოს ფართობი - 39.0 მ2

პირობითი აღნიშვნები

- წითელი ხაზი
- 30 სმ-იანი აგური
- 20 სმ-იანი ბლოკი
- 10 სმ-იანი ბიხრის ბლოკი
- მონოლითური კედელი
- დიაფრაგმა
- 20 სმ-იანი ბლოკი h=110 სმ
- საფასადე აგურის კედელი-მოპირკეთება

შენიშვნა

შენობის 0.00 შეესაბამება აბსოლუტური ნიშნულს 411.20

პროექტის სახელწოდება

მრავალბინიანი საცხოვრებელი სახლი წინამძღვრიშვილის ქუჩაზე №125

აქსისი

იურიდ. მის.:

თანამდებობა	გვარი	ხელმოწერა
საპრ.დეპ.დირ.	ნ.მოსულიშვილი	
პრ.მთ.არქიტ.	ნ.კილასონია	
პრ.ავტორები	ნ.კილასონია	
	ნ.ხოსრუაშვილი	
	ო.გობავა	

სტადია	პროექტი	მასშტ.	1:200
გეგმა 0.00 ნიშნულზე		ფურცლები	ფურცელი
			47

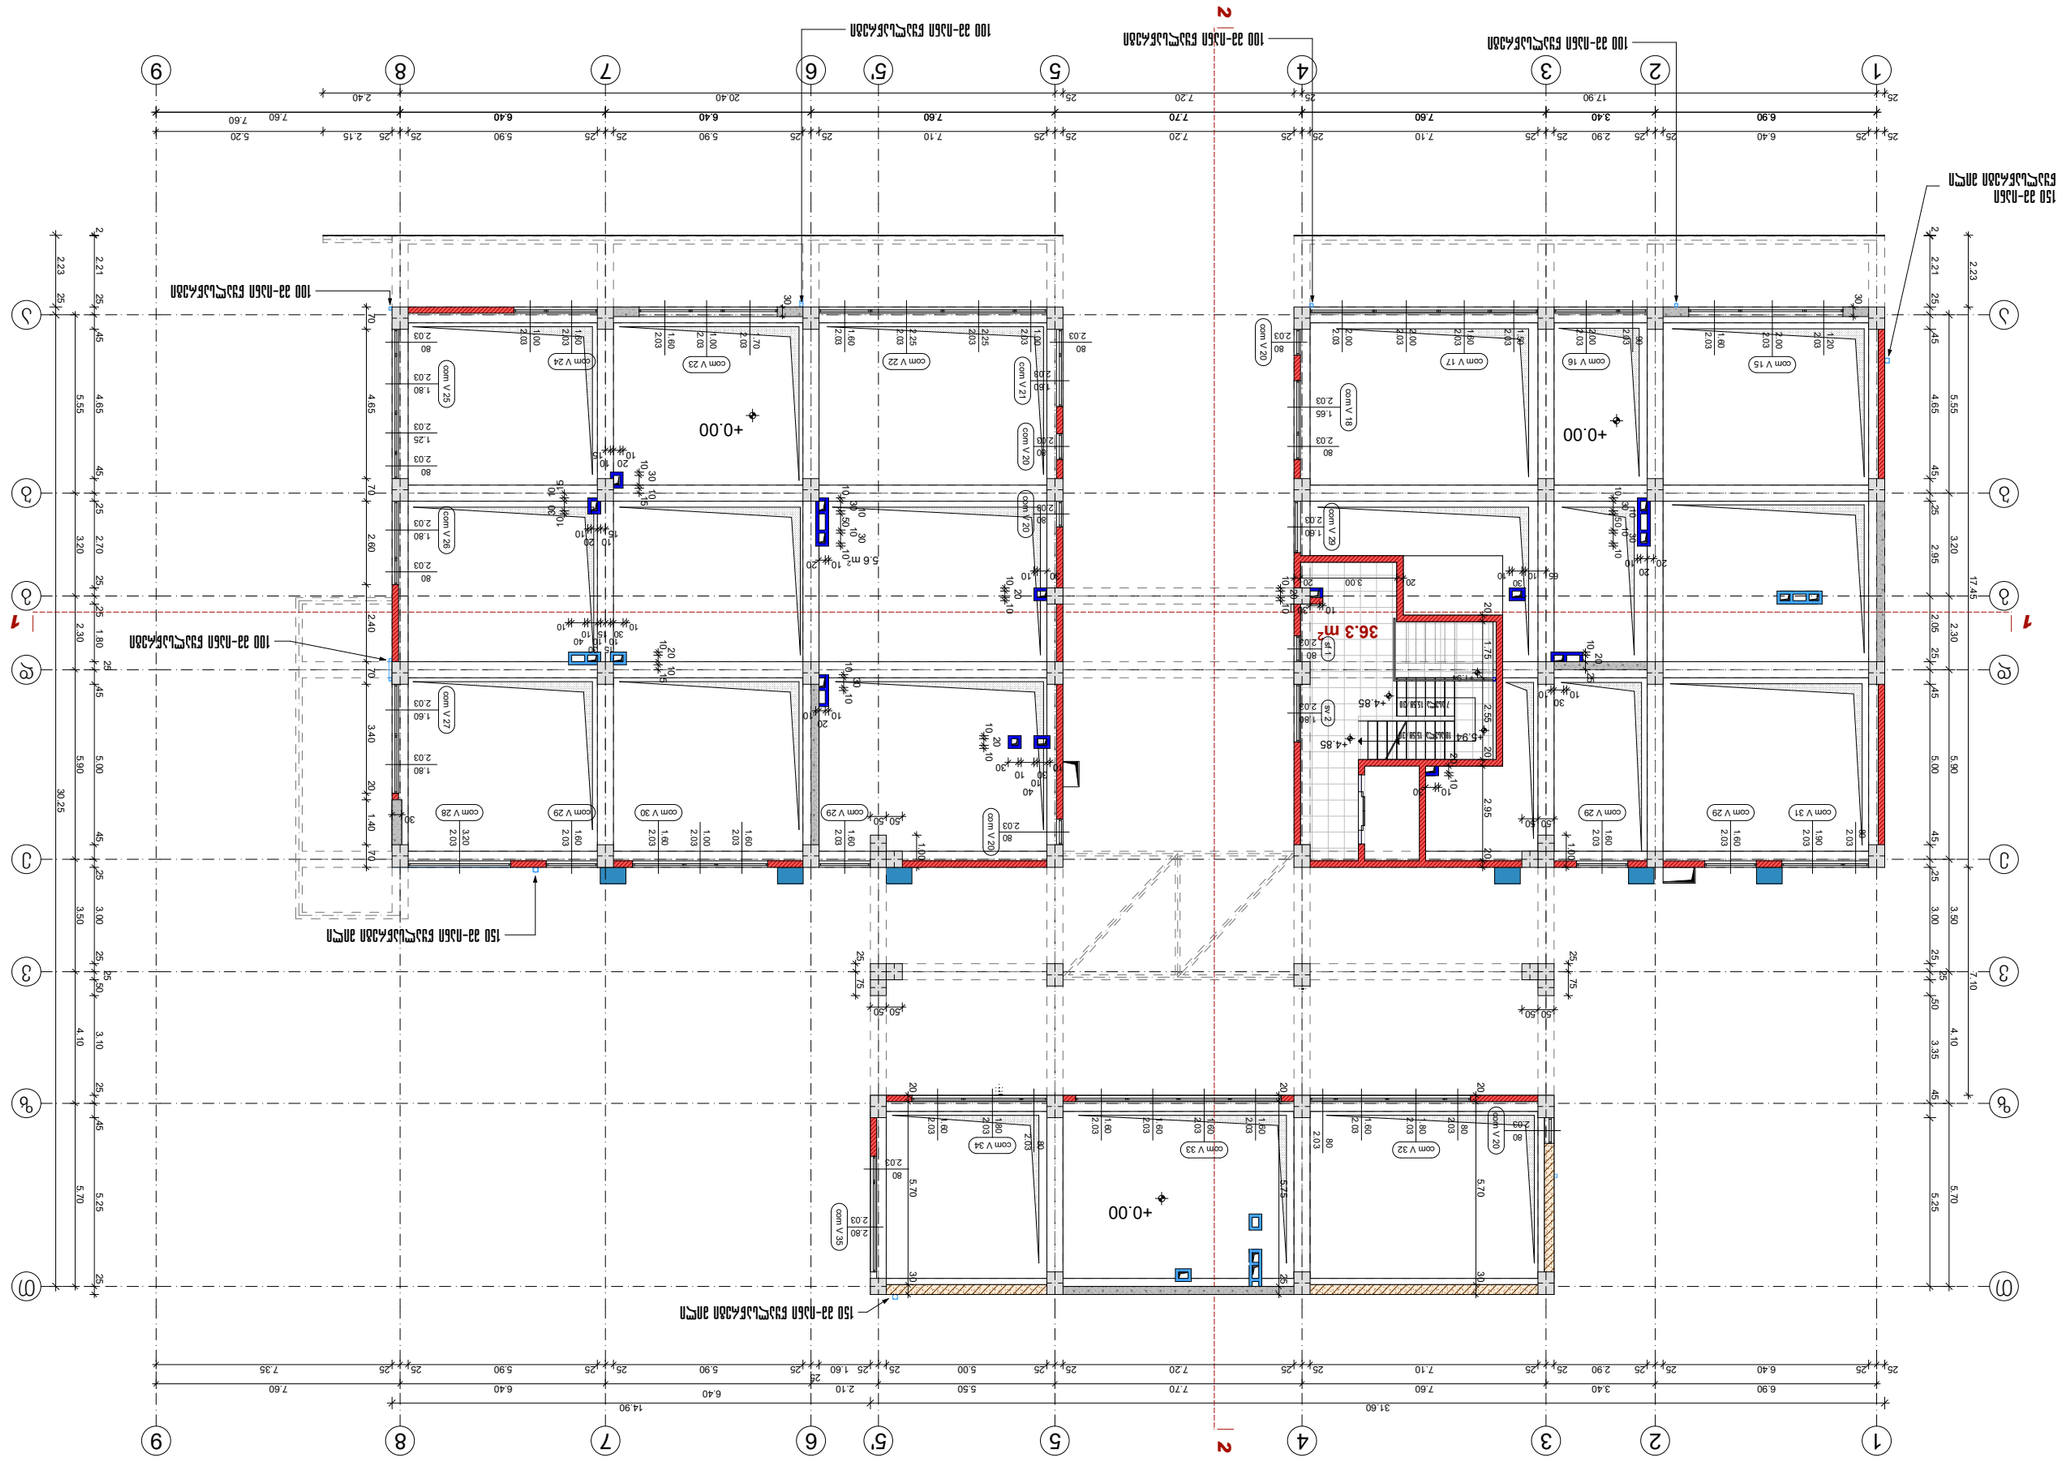






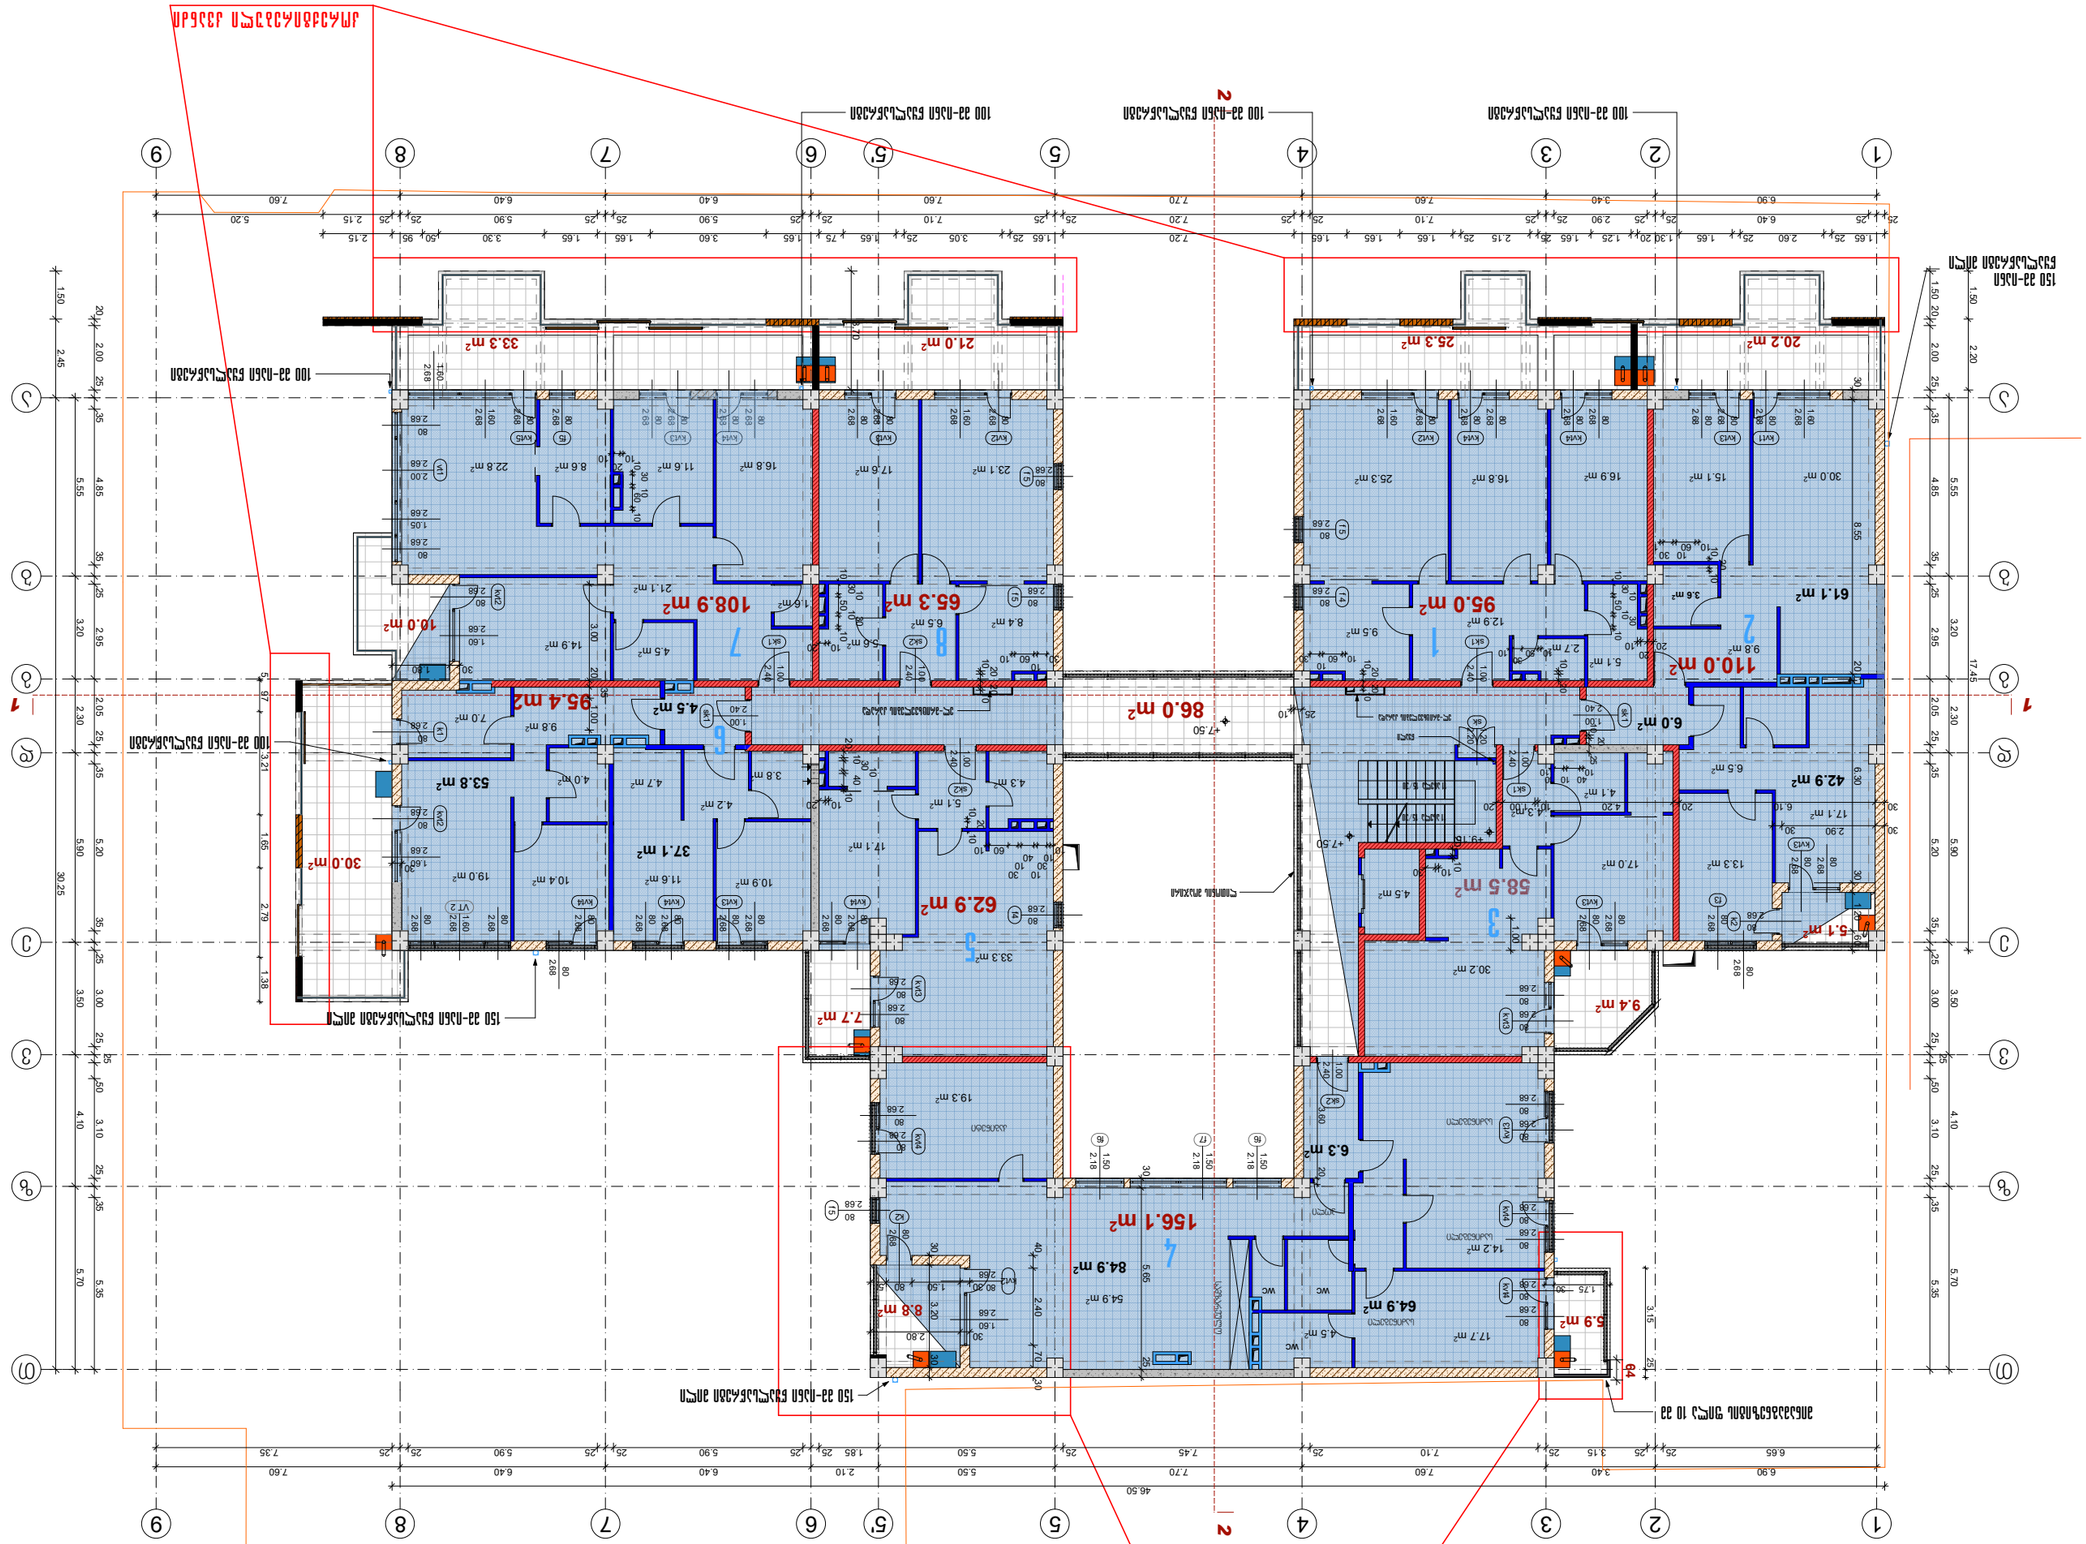


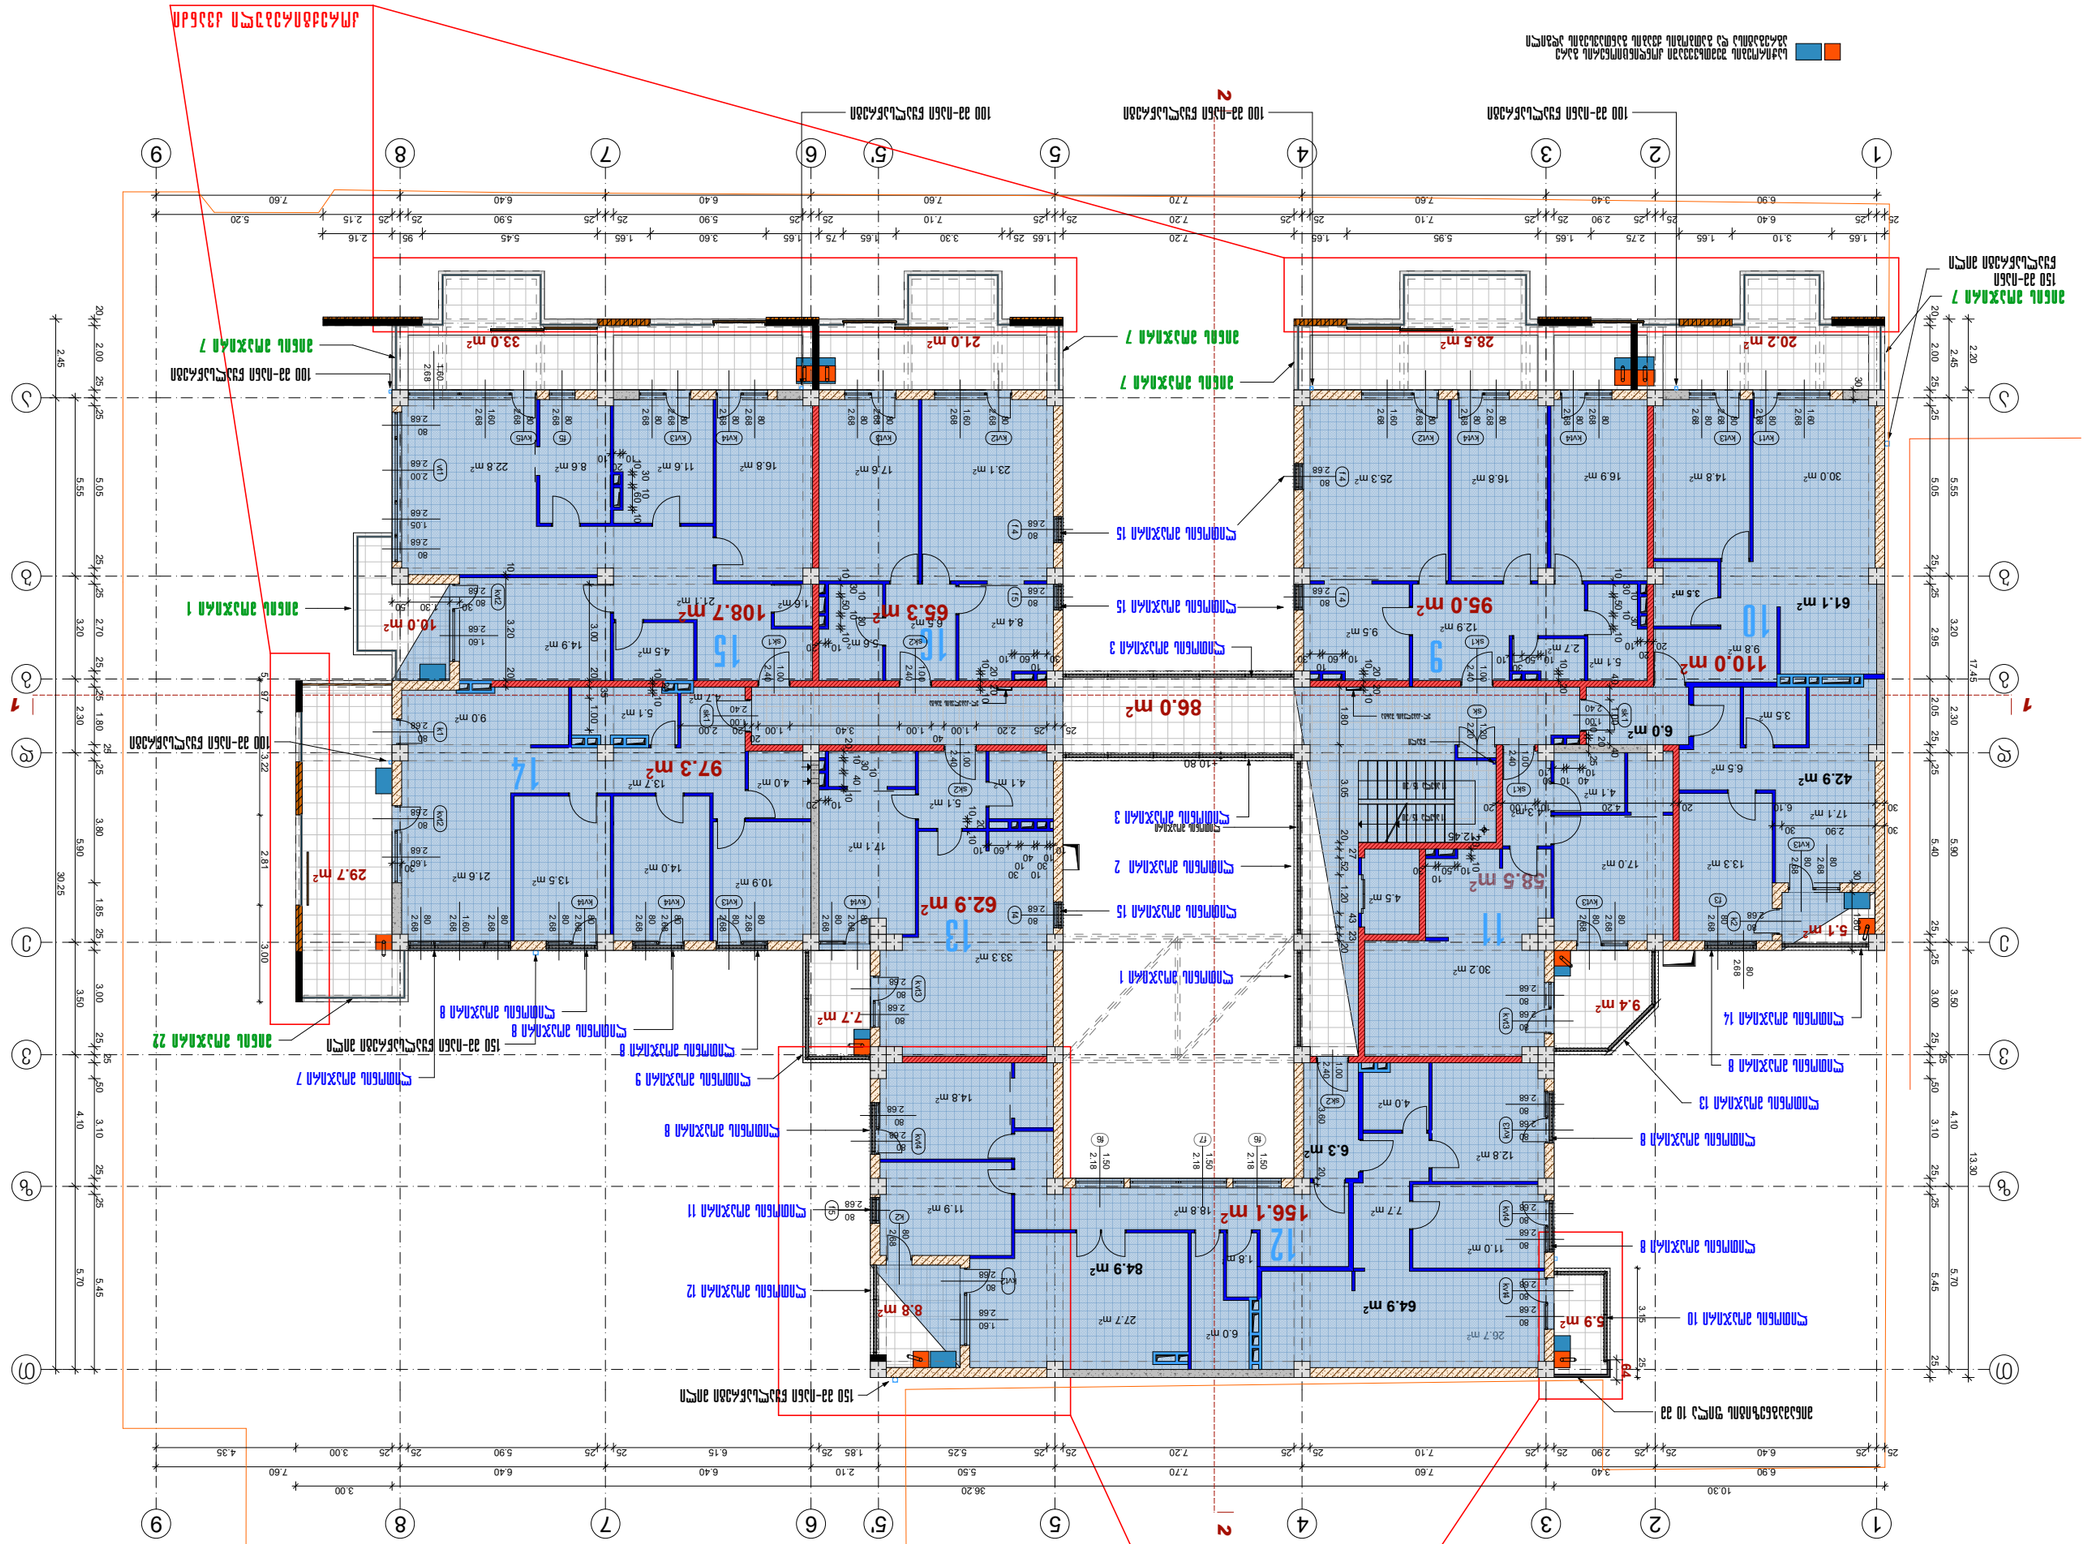

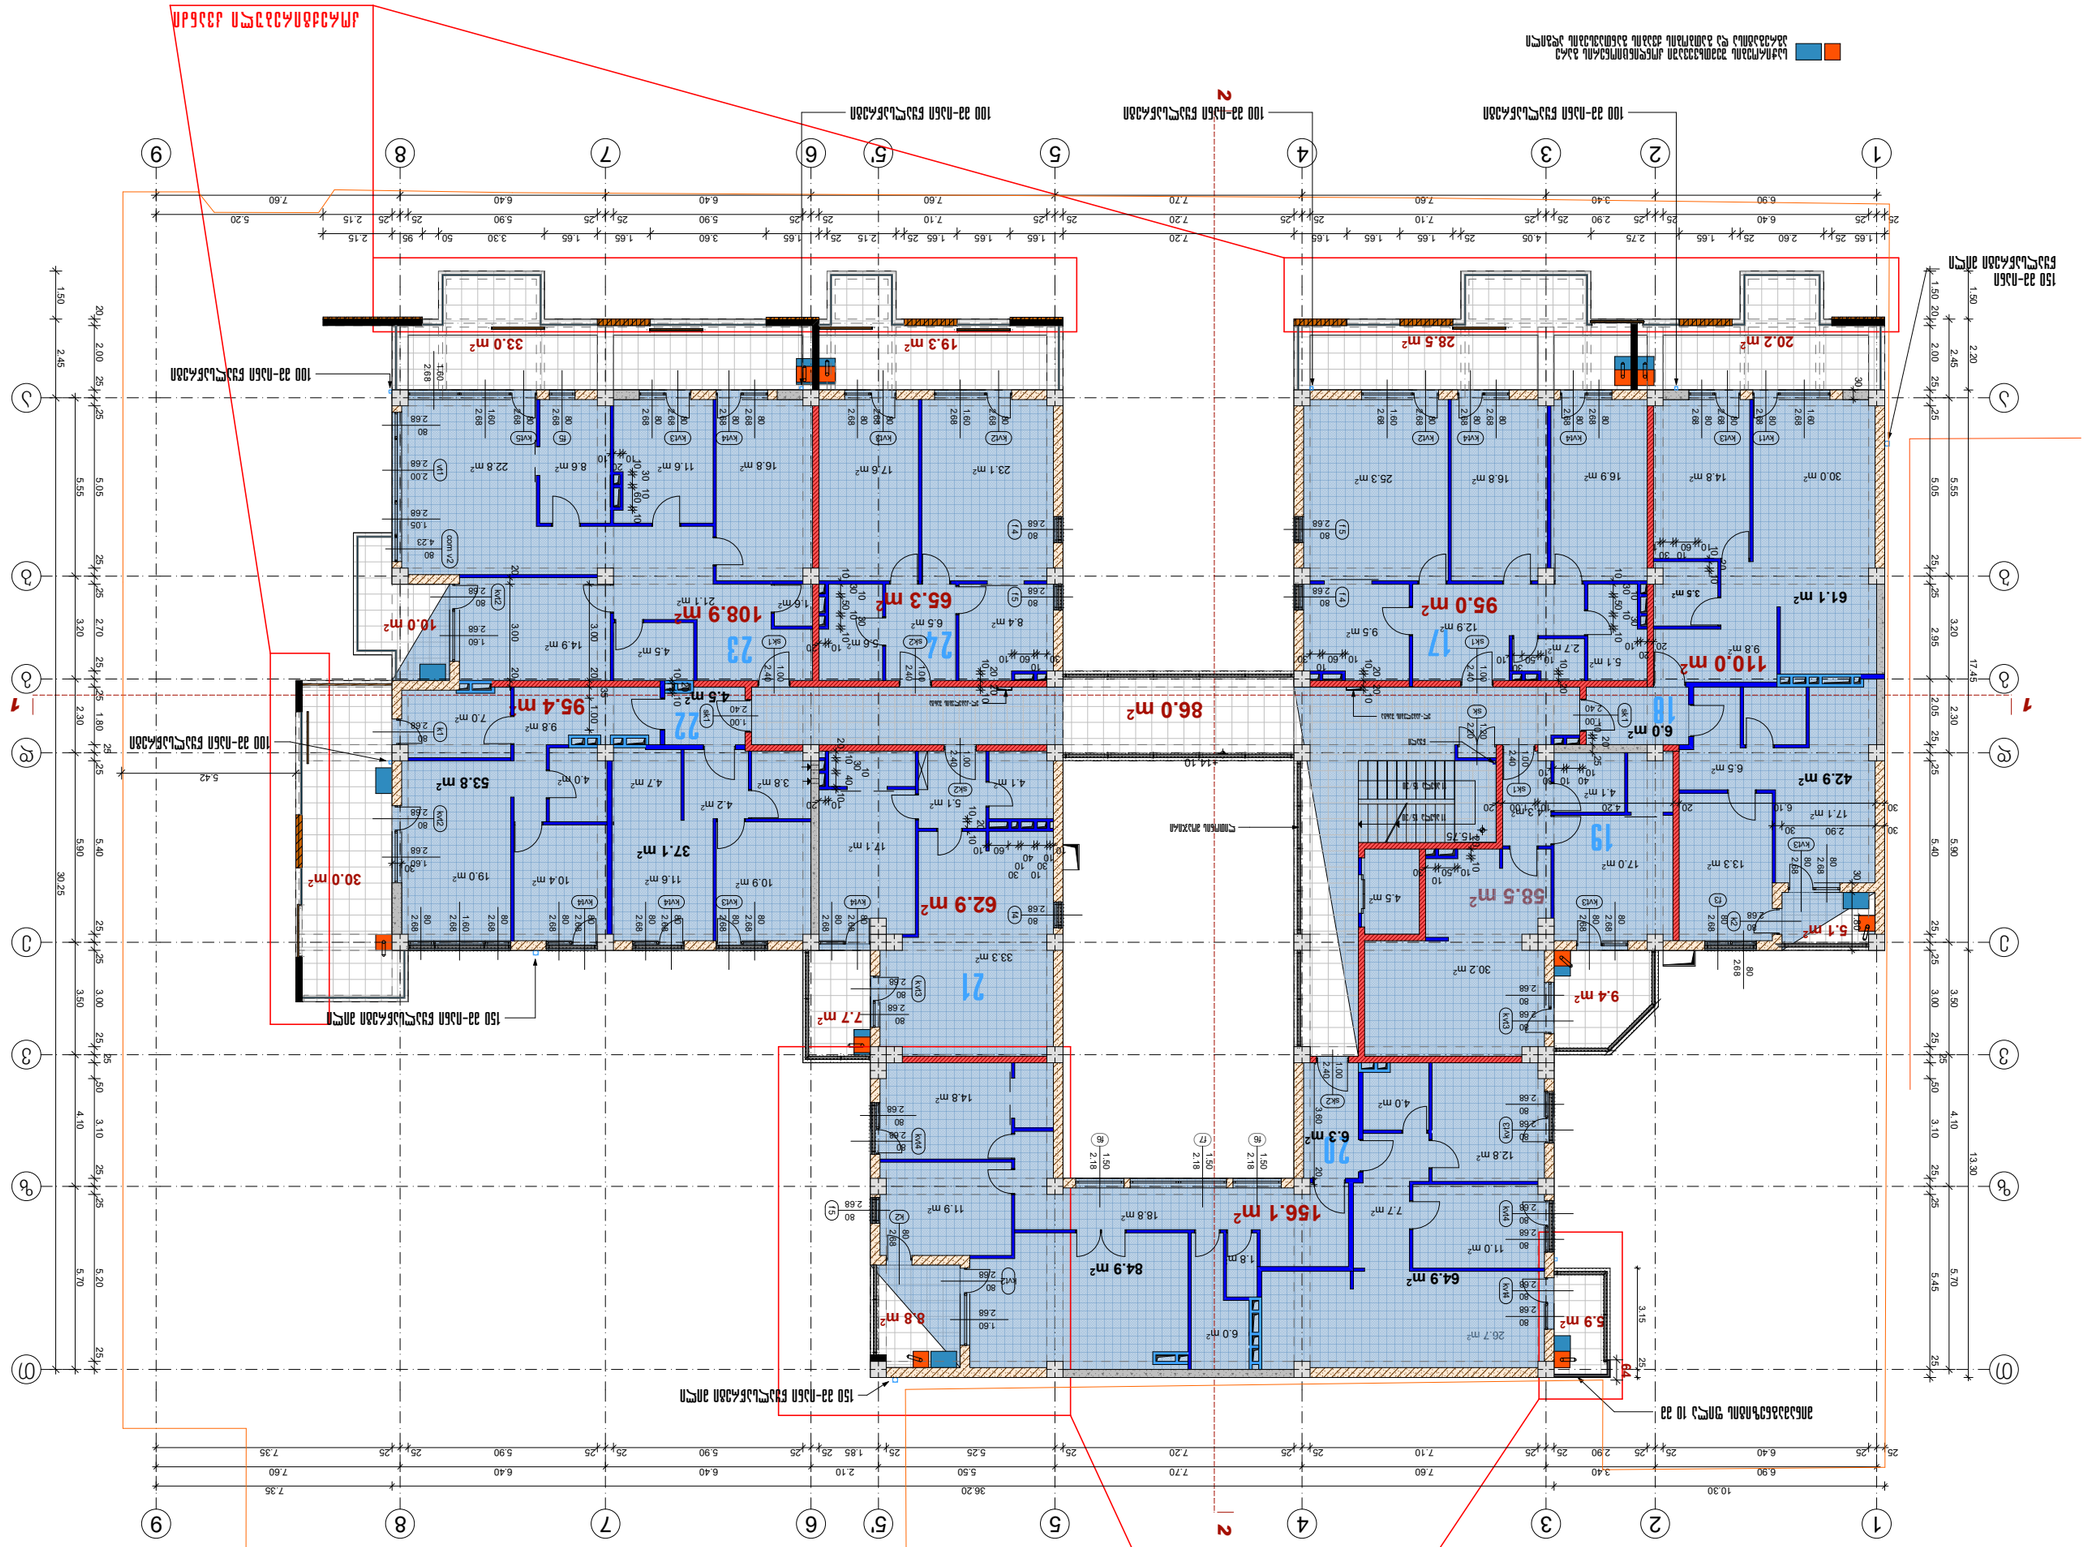

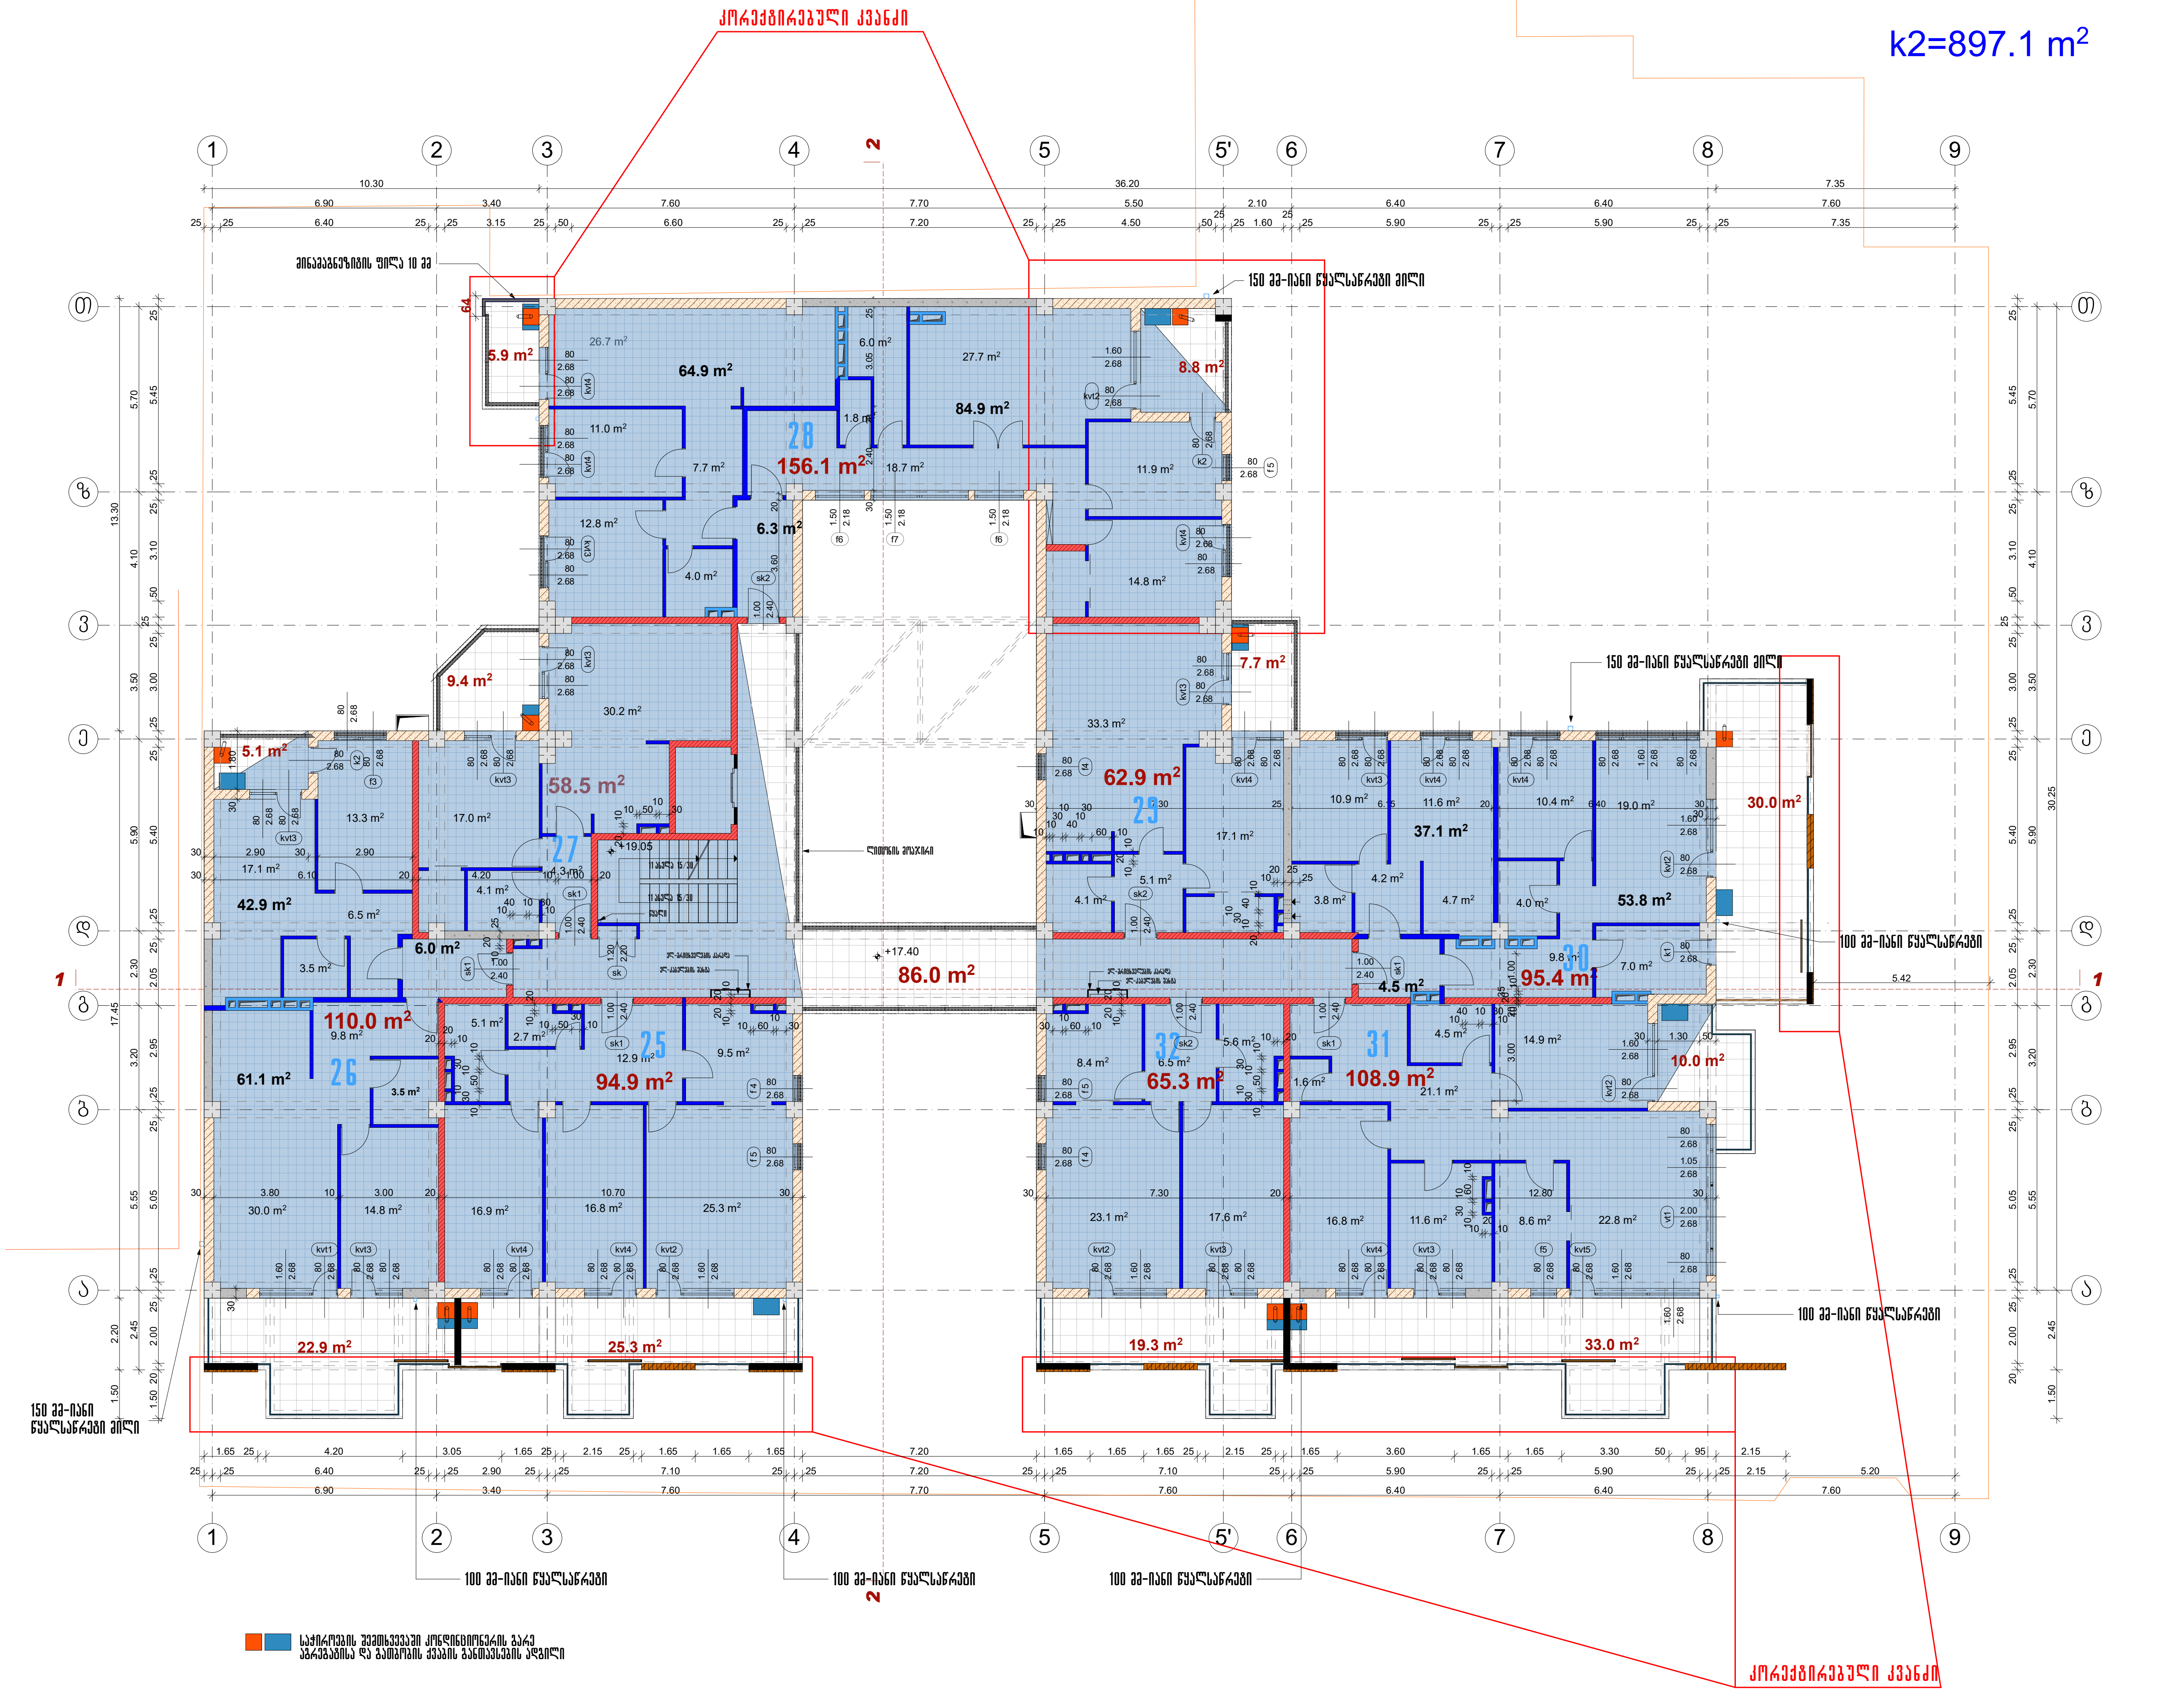

ფორმატი A-3 | თბილისი 2018 წ. | დაკვეთა №

ექსპლიკაცია

საცხოვრებელი ფართობი - 751.8 მ2
საზაფხულო ფართობი - 177.4 მ2
სადარბაზოს ფართობი - 86.0 მ2

პირობითი აღნიშვნები

- წითელი ხაზი
- 30 სმ-იანი აგური
- 20 სმ-იანი ბლოკი
- 10 სმ-იანი ტიხრის ბლოკი
- მონოლითური კედელი
- დიაფრაგმა
- 20 სმ-იანი ბლოკი h=110 სმ
- საფასადე აგურის კედელი-მოპირკეთება

შენიშვნა

შენობის 0.00 შეესაბამება აბსოლუტური ნიშნულს 411.20

პროექტის სახელწოდება

მრავალბინიანი საცხოვრებელი სახლი წინამძღვრიშვილის ქუჩაზე №125

აქსისი — იურიდ. მის.:

თანამდებობა	გვარი	ხელმოწერა
სპარ.დეპ.დირ.	ნ.მოსულიშვილი	
პრ.მთ.არქიტ.	ნ.კილასონია	
პრ.ავტორები	ნ.კილასონია	
	ნ.ხოსრუაშვილი	
	ო.გოგავა	

სტადია	პროექტი	მასშტ.	1:200
გეგმა 17.40 ნიშნულზე		ფურცლები	ფურცელი
			52

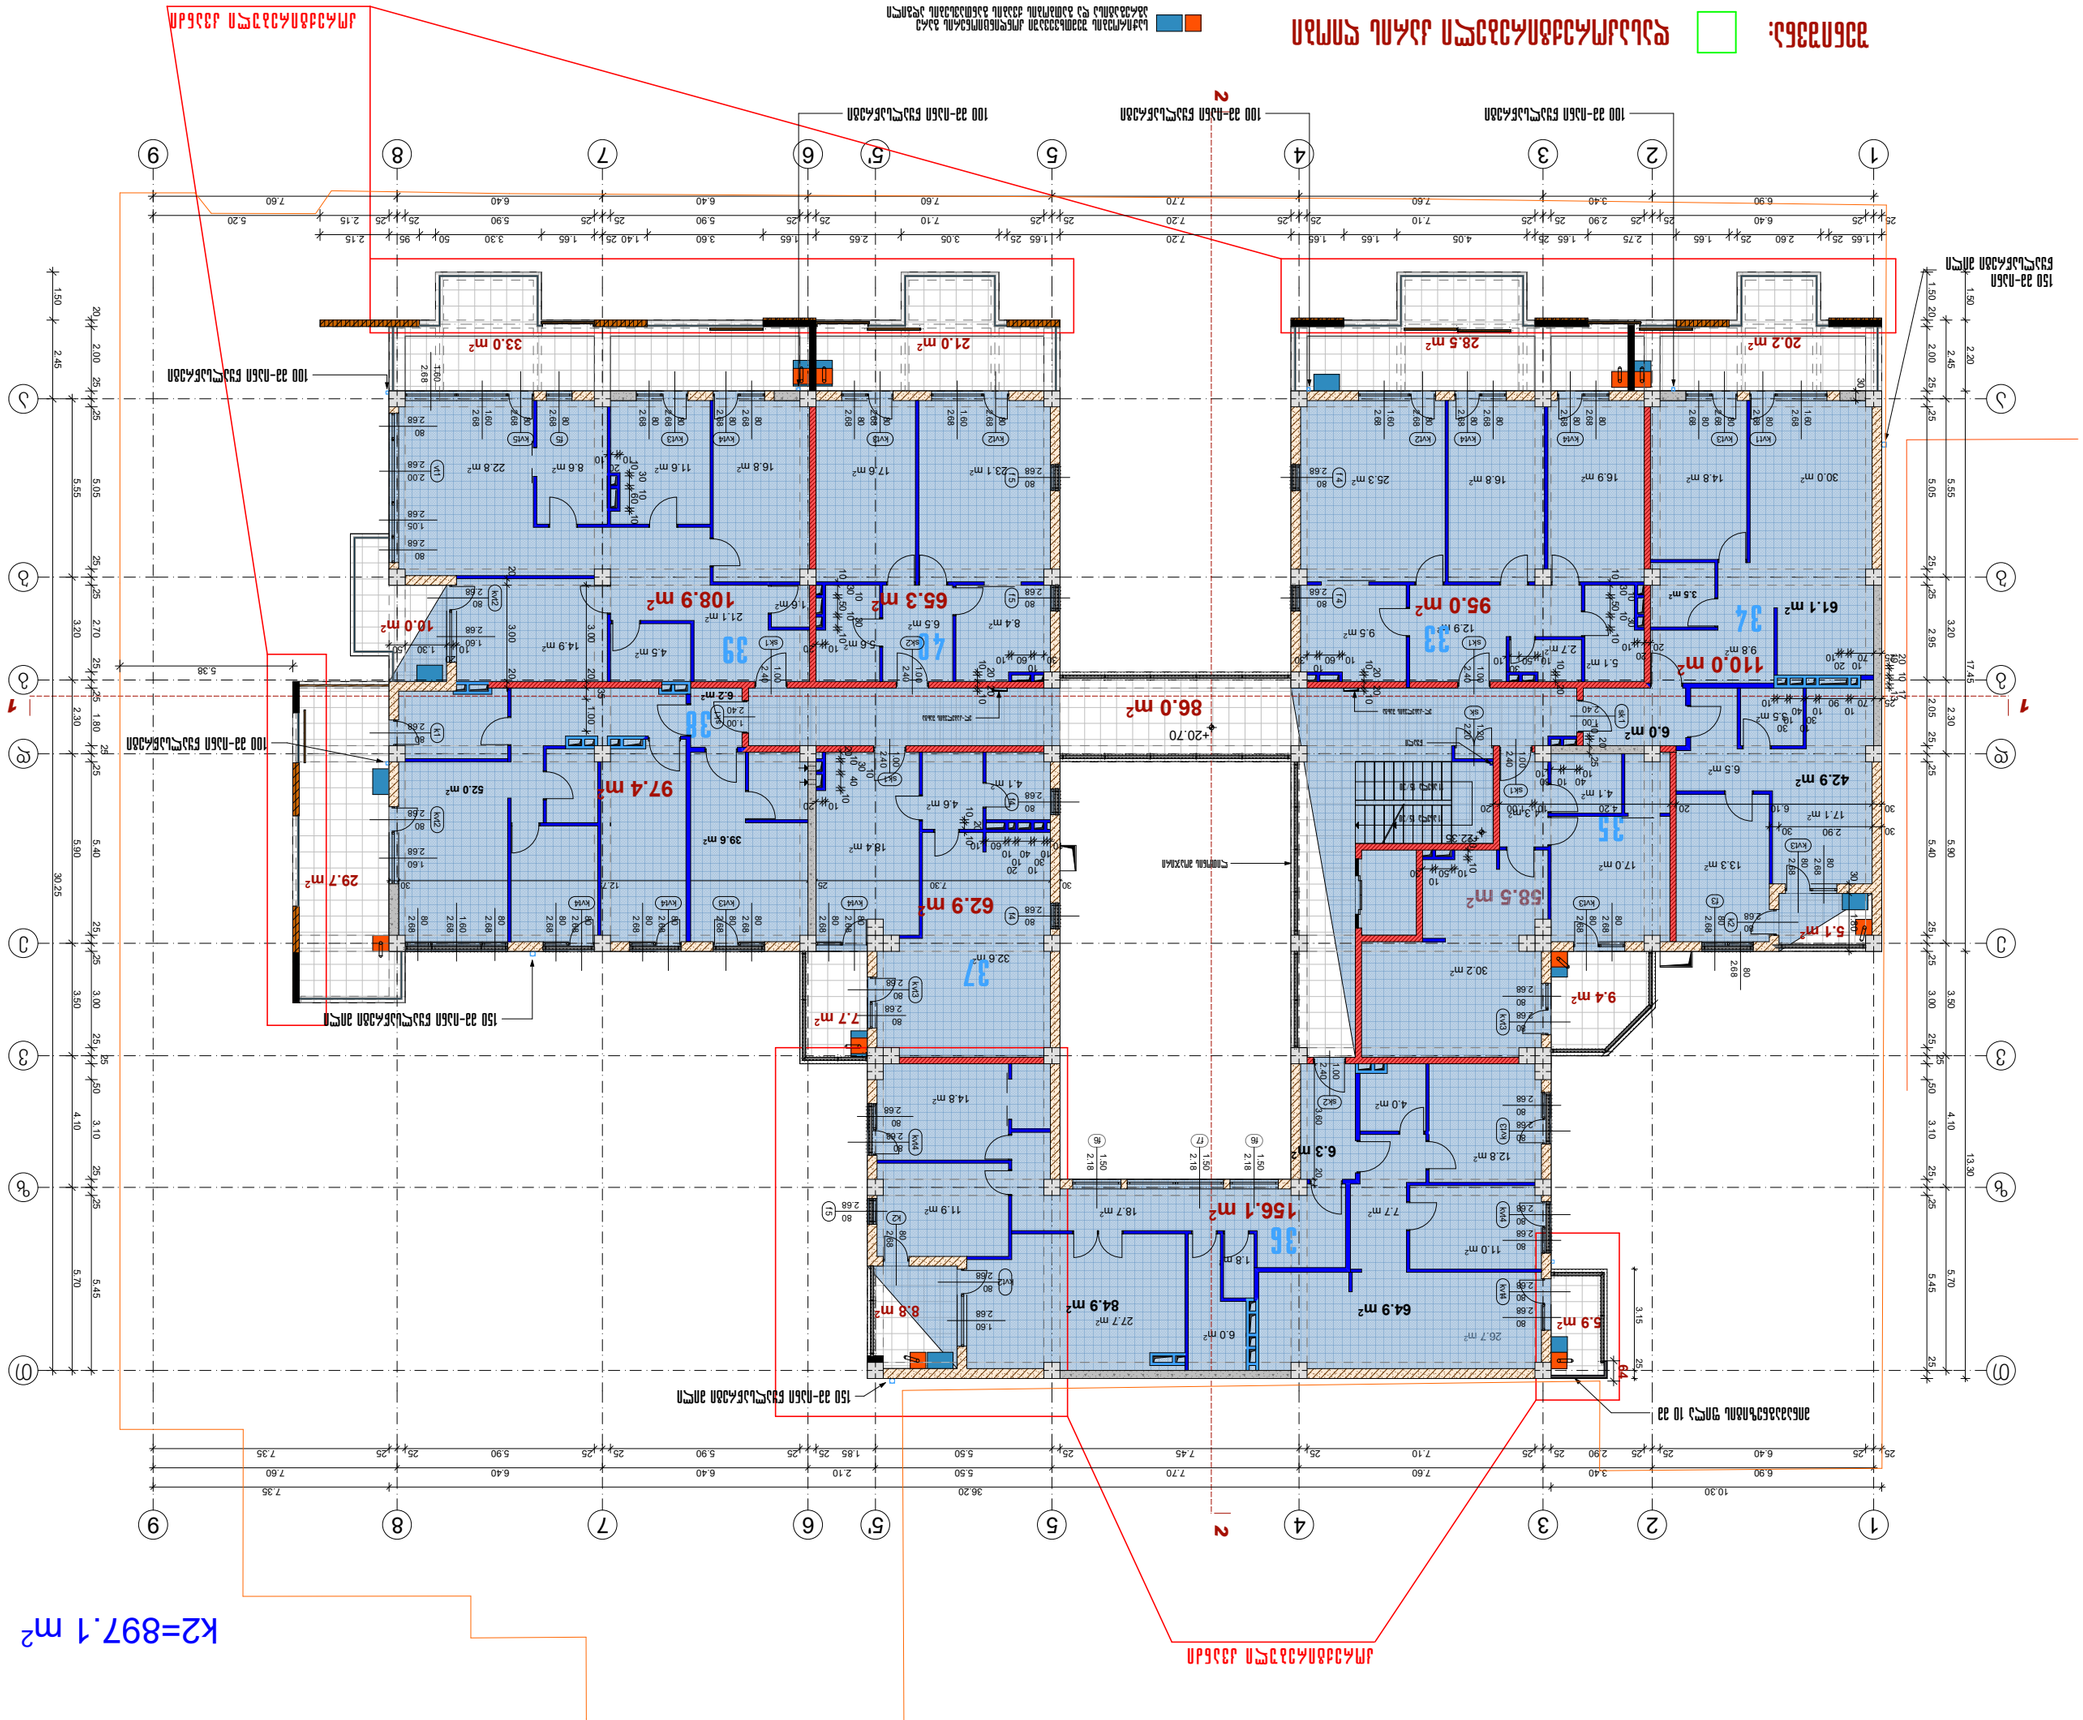






















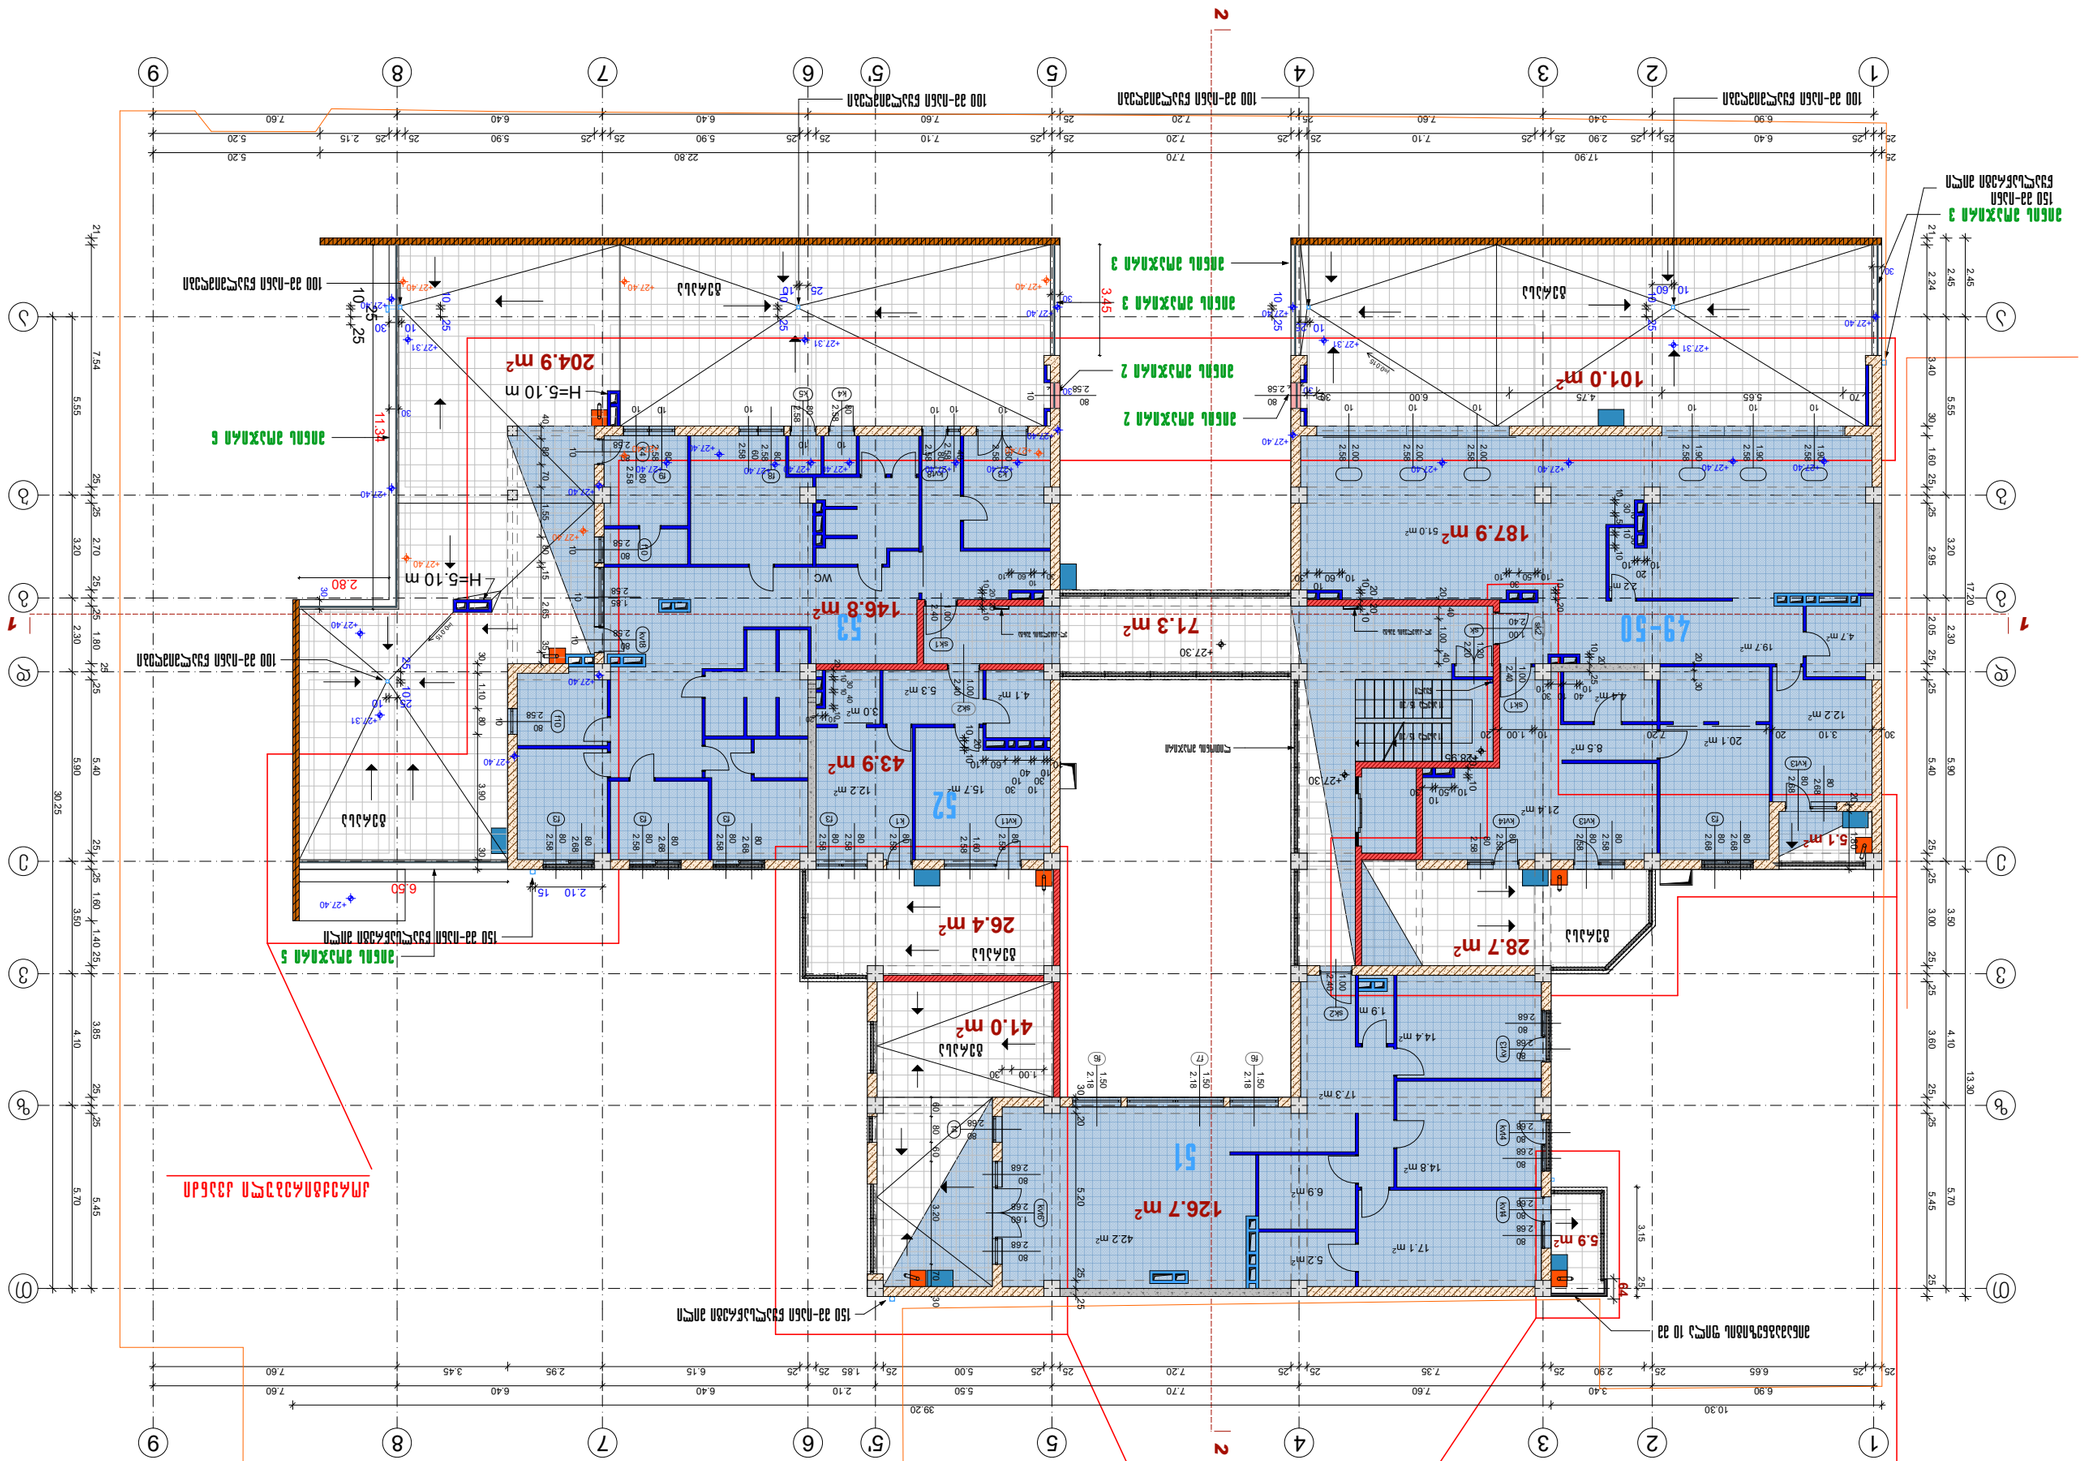
K2=629.9 m²
1
2
1-1
2-2
H=5.10 m
H=5.10 m
2.80
11.30
10.25
3.45
204.9 m²
145.8 m²
53
43.9 m²
52
26.4 m²
41.0 m²
51
126.7 m²
71.3 m²
187.9 m²
101.0 m²
28.7 m²
5.9 m²
5.1 m²
49-50

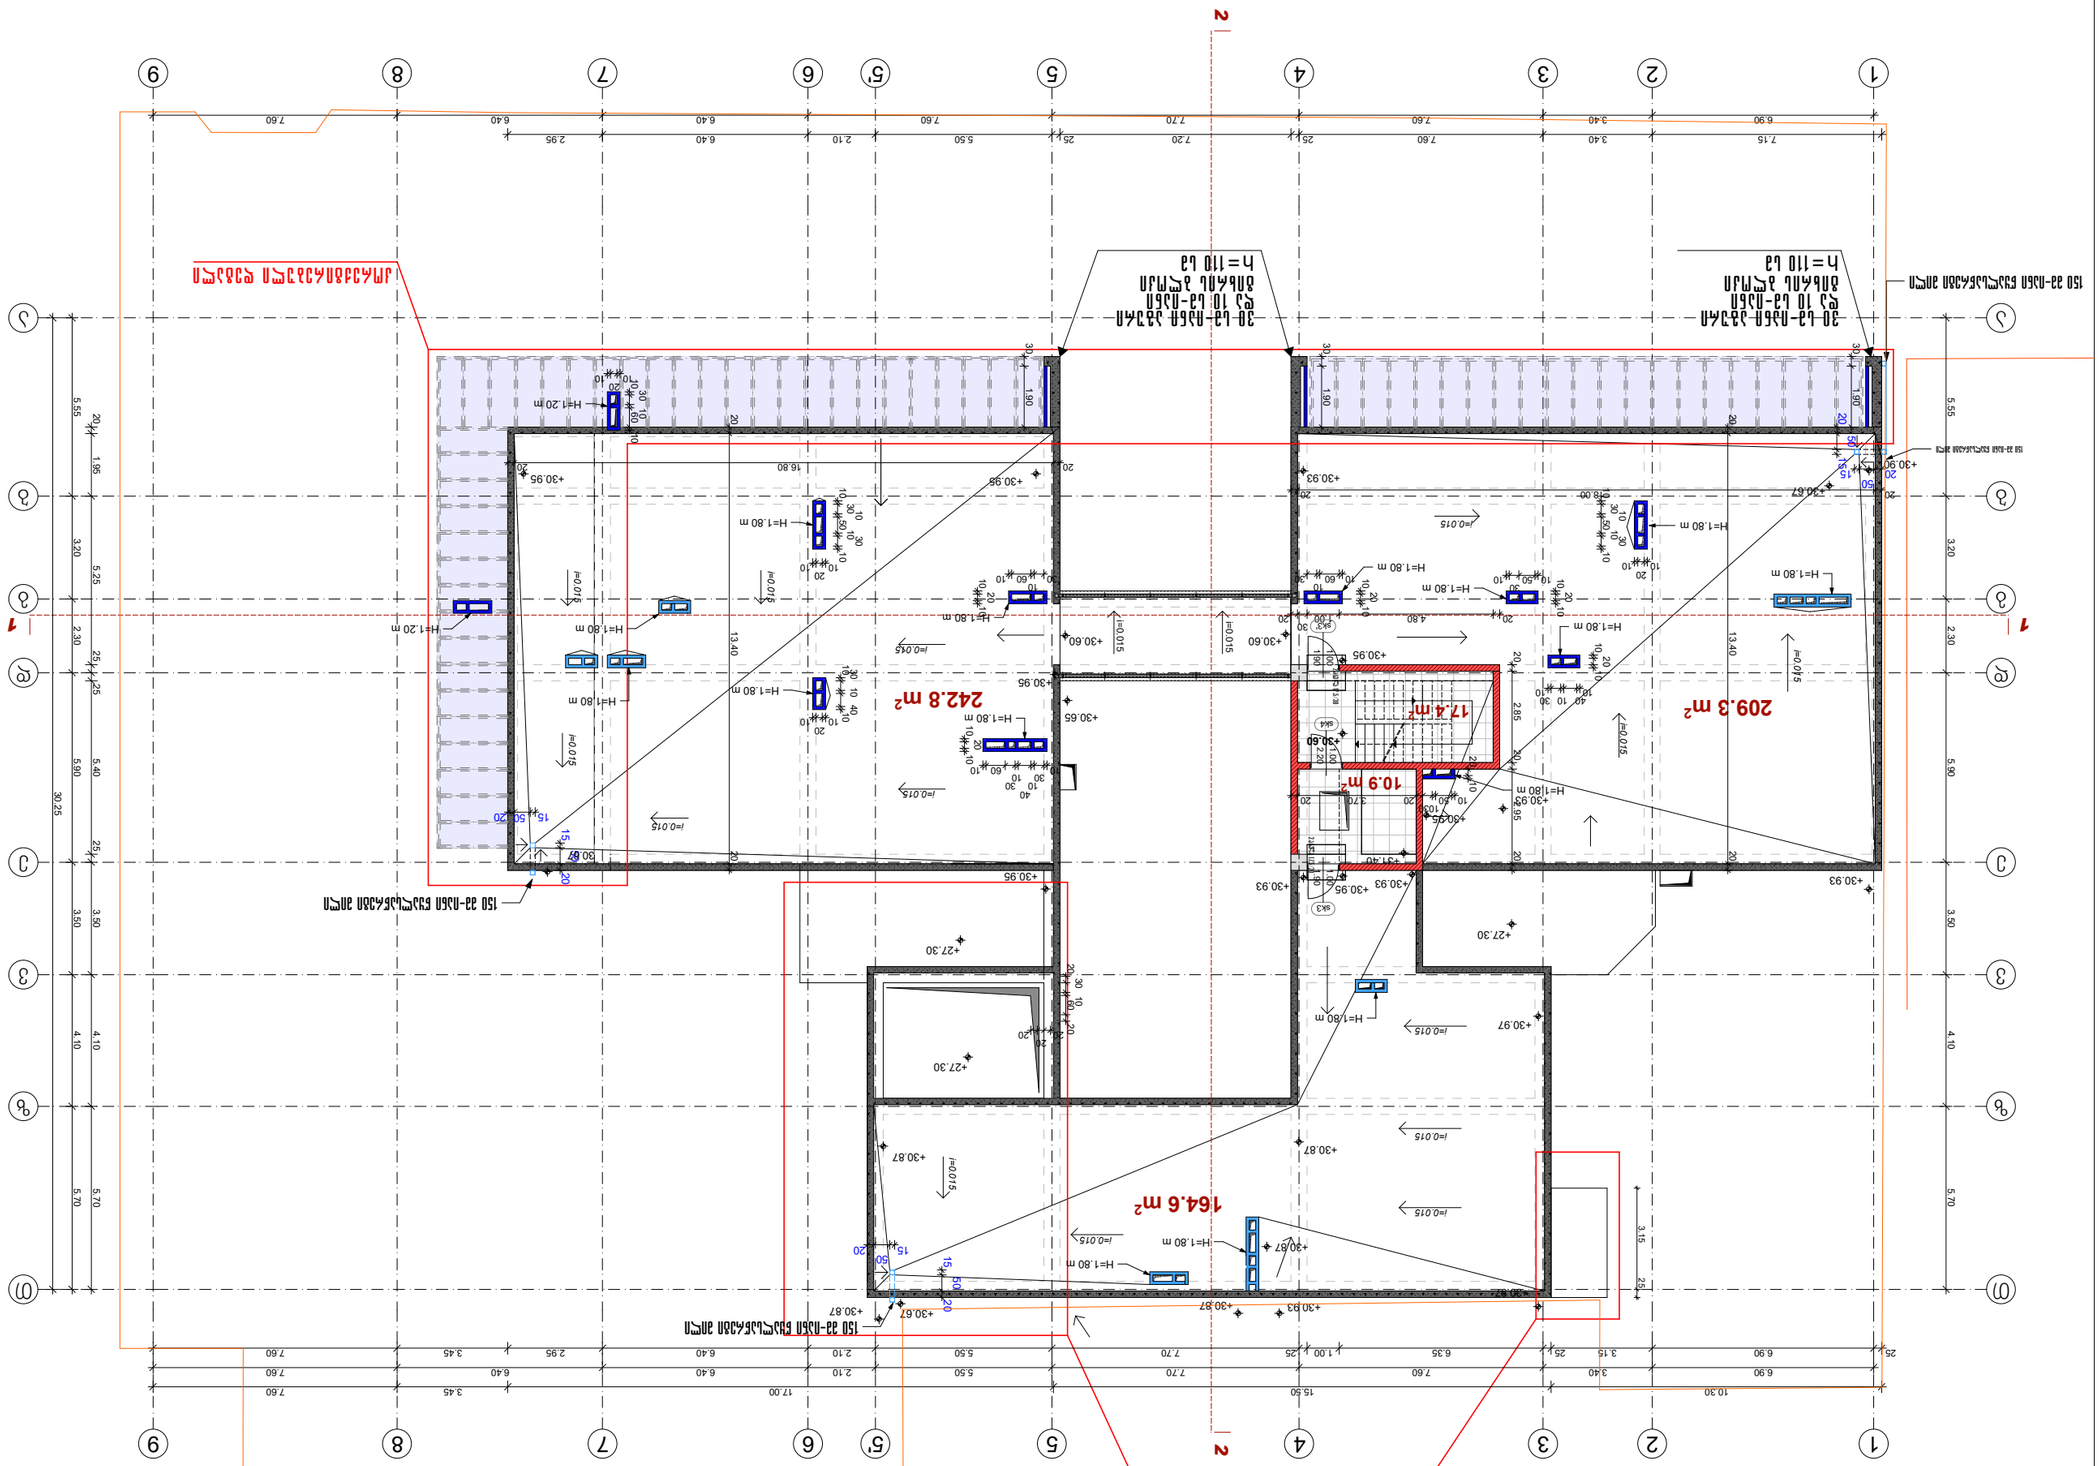
209.3 m²
242.8 m²
164.6 m²
17.4 m²
10.9 m²
H=1.80 m
H=1.20 m
i=0.015
i=0.075
+30.95
+30.60
+30.65
+30.93
+30.97
+30.87
+30.67
+27.30
+30.67
+30.87
+30.93
+30.95
+30.56
+30.60
+30.65
+30.87
+30.93
+30.97
+27.30
+27.30

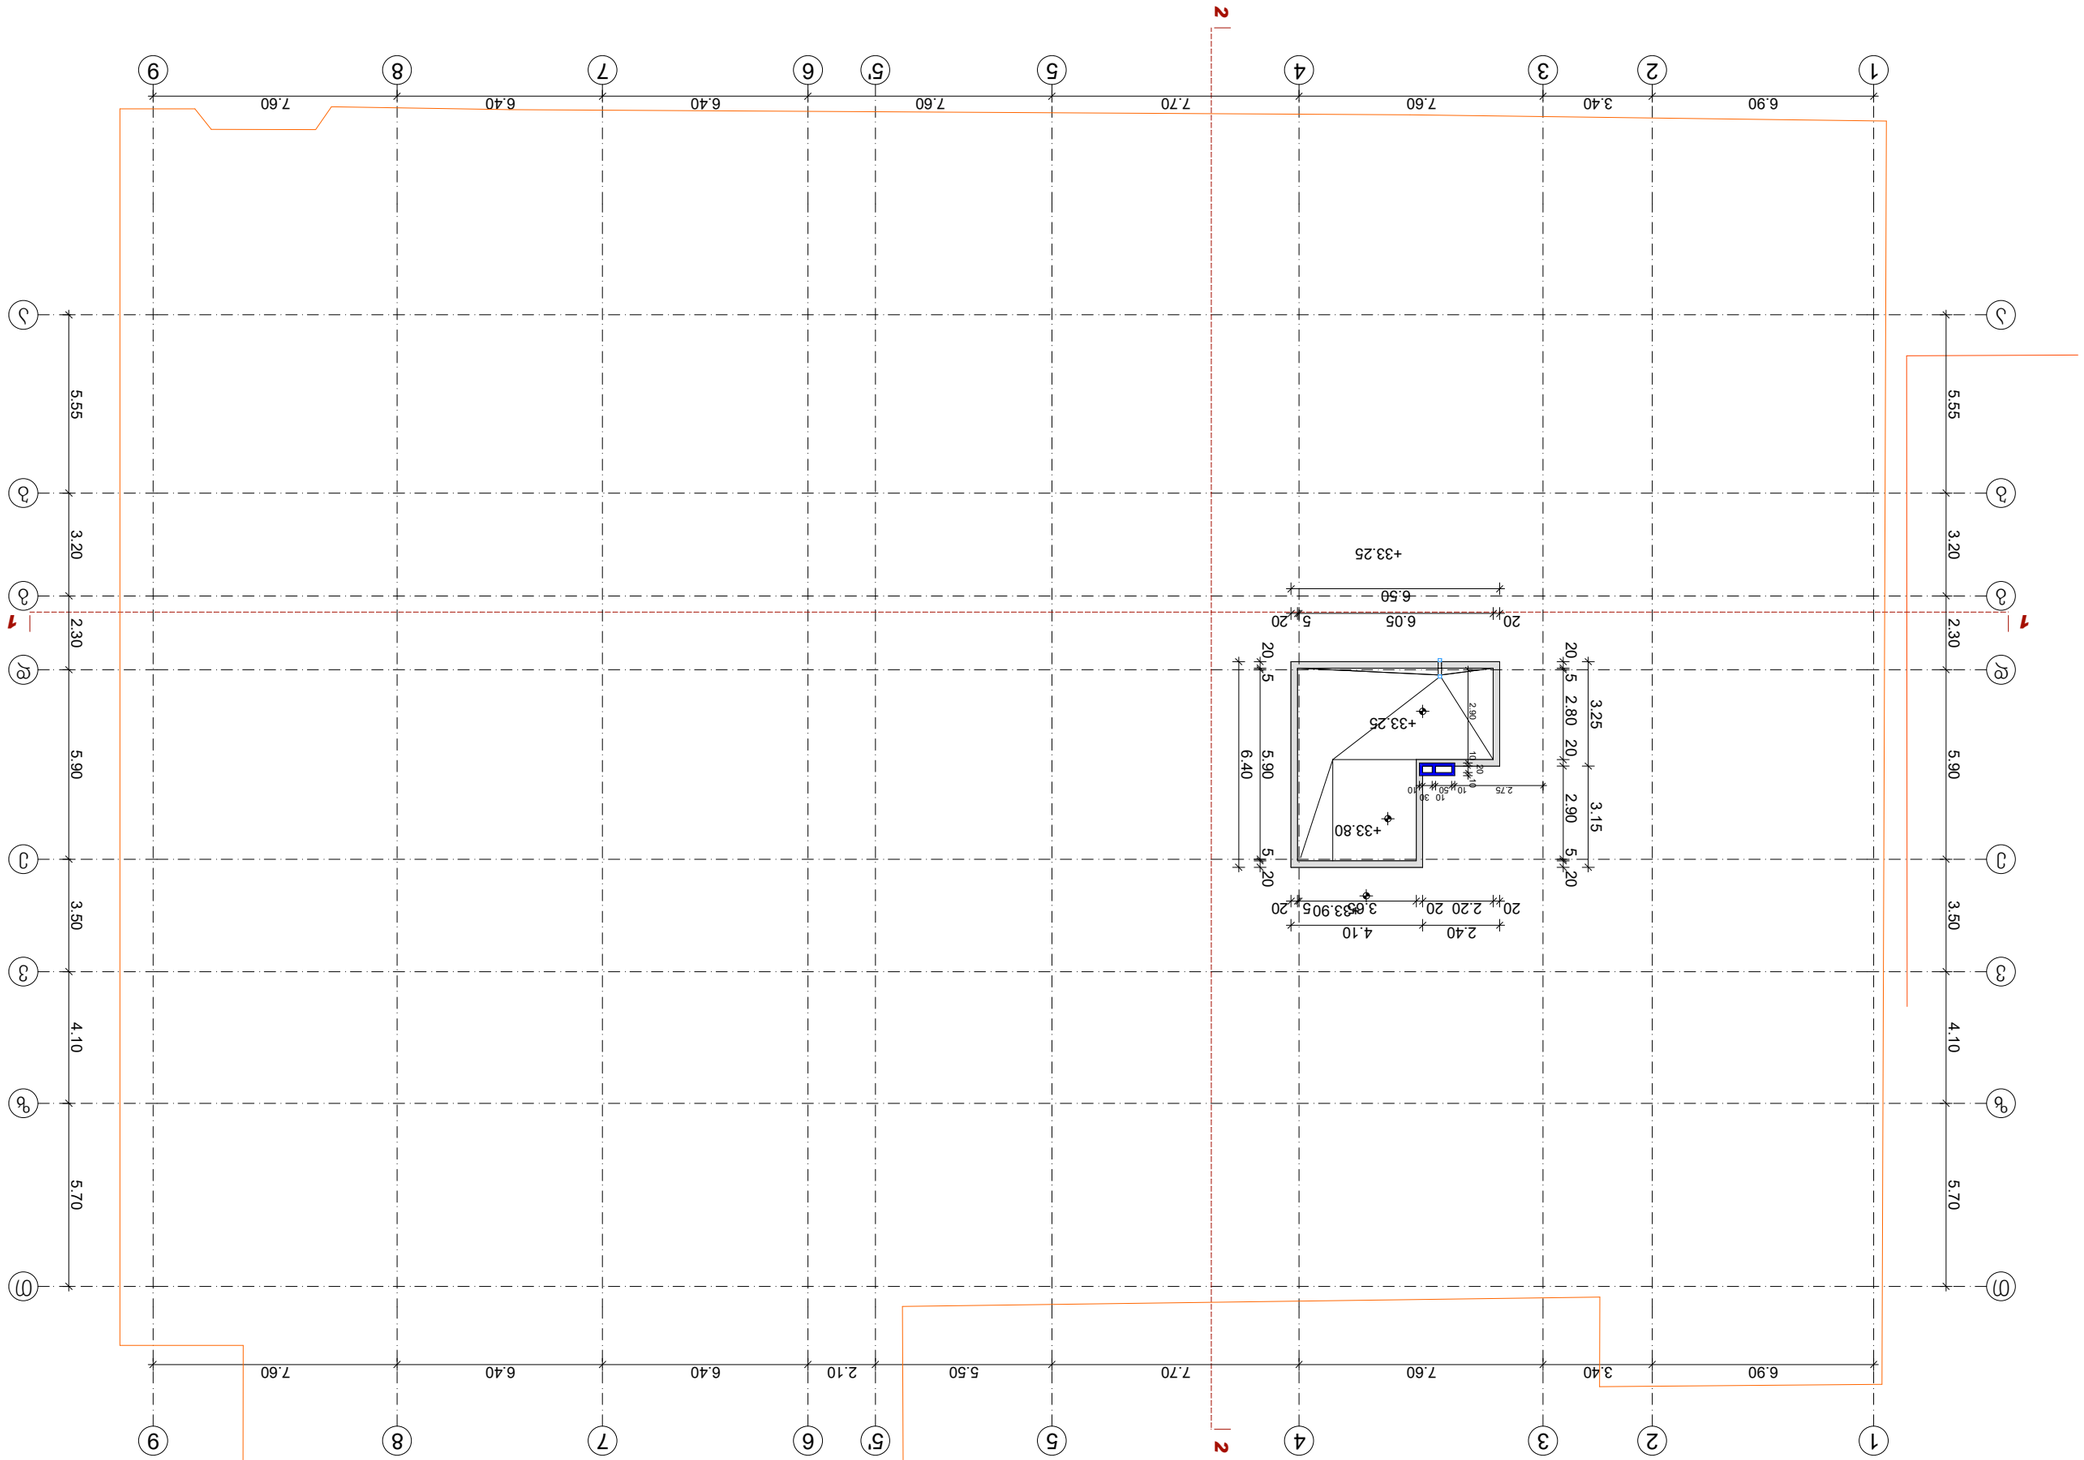











№ 4-1/6430-18

"02" 03 2018 წ.

დადგენილება №001286
სამშენებლო სამართალდარღვევის
საქმეზე

02.03.2018წ. ქ. თბილისი, შარტავას ქ. №7

მე, სამსახურის უფროსის მოადგილემ მამუკა ჯაყელმა განვიხილე 2018 წლის 1 მარტის №001286 შემოწმების აქტი „სამშენებლო სამართალდარღვევის საქმის წარმოების დაწყების შესახებ", შედგენილი შ.პ.ს. "აქსის გრუპი"-ს (ს/კ №404954117; მის: ქ. თბილისი, საბურთალოს ქუჩა №40; კორპ. №2; ბ. №21) მიმართ საქართველოს კანონის „პროდუქტის უსაფრთხოებისა და თავისუფალი მიმოქცევის კოდექსი"-ს 45-ე მუხლის (სანებართვო პირობების დარღვევა ან/და შეუსრულებლობა) 1-ლი ნაწილის „ა" პუნქტის „ა.გ." ქვეპუნქტით გათვალისწინებულ დარღვევაზე და

გამოვარკვიე:

ქ. თბილისში, (სექტორი – ჩუღურეთი), წინამძღვრიშვილის ქ. №125–ში (ს/კ №01.16.01.001.017), შპს "აქსის გრუპი"-ს მიერ, განხორციელდა მრავალბინიანი საცხოვრებელი სახლის მშენებლობა, ქ. თბილისის მუნიციპალიტეტის ს.ს.ი.პ. ქ. თბილისის მუნიციპალიტეტის არქიტექტურის სამსახურის 2016 წლის 15 იანვრის №2388109 ბრძანებით შეთანხმებული კორექტირებული არქიტექტურული პროექტის დარღვევით: ნაწილობრივ შეცვლილია კოლონების გაბარიტები და ფორმა. შეცვლილია მონოლითური კედლების მოწყობა. "4-4" "5-5" და "გ-გ" ღერძების კვეთაზე გაუქმებულია კოლონები. ±0.00 ნიშნულზე შეცვლილია კიბის კონფიგურაცია. +4.90 ნიშნულზე დამატებით მოწყობილია რიგელები. ნაწილობრივ შეცვლილია აივნების რაოდენობა და მოწყობა. დამკვეთმა ვერ უზრუნველყო ფაროების სრულიად დათვალიერება.

2018 წლის 1 მარტს საქართველოს კანონის „პროდუქტის უსაფრთხოებისა და თავისუფალი მიმოქცევის კოდექსი"-ს 25-ე მუხლის 23-ე ნაწილის „ზ" პუნქტის საფუძველზე, სამსახურის სპეციალისტის მიერ შედგა შემოწმების აქტი №001286 „სამშენებლო სამართალდარღვევის საქმის წარმოების დაწყების შესახებ." საქმეშია, მხარის 2018 წლის 11 იანვრის №19/01180112673-17 განცხადება.

ზემოაღნიშნულიდან გამომდინარე, ვინაიდან შპს "აქსის გრუპი"-ს მიერ, სადენილია საქართველოს კანონის „პროდუქტის უსაფრთხოებისა და თავისუფალი მიმოქცევის კოდექსი"-ს 45-ე მუხლის (სანებართვო პირობების დარღვევა ან/და შეუსრულებლობა) 1-ლი ნაწილის „ა" პუნქტის „ა.გ." ქვეპუნქტით გათვალისწინებული სამშენებლო სამართალდარღვევა, კერძოდ ქ. თბილისში, (სექტორი – ჩუღურეთი), წინამძღვრიშვილის ქ. №125–ში (ს/კ

ქ. თბილისი 0160, ჟ. შარტავას ქუჩა №7, ტელ.: (+995 32) 2 378 501, 2 378 396

ითვალისწინებს, ქ. თბილისის მუნიციპალიტეტის ს.ს.ი.პ. ქ. თბილისის მუნიციპალიტეტის არქიტექტურის სამსახურის 2016 წლის 15 იანვრის №2388109 ბრძანებით შეთანხმებული კორექტირებული არქიტექტურული პროექტის დარღვევით.

ვიხელმძღვანელე რა, საქართველოს ზოგადი ადმინისტრაციული კოდექსის IV თავით, საქართველოს მთავრობის 2009 წლის 24 მარტის №57 დადგენილებით „მშენებლობის ნებართვის გაცემის წესისა და სანებართვო პირობების შესახებ", საქართველოს კანონის „პროდუქტის უსაფრთხოებისა და თავისუფალი მიმოქცევის კოდექსი"-ს 25-ე მუხლის 1-ლი ნაწილით, 25-ე მუხლის მე-9 ნაწილის „ა" პუნქტით, 25-ე მუხლის მე-18 ნაწილით, 25-ე მუხლის 21-ე ნაწილით, 25-ე მუხლის 22-ე ნაწილით, 26-ე მუხლის მე-3 ნაწილითა და 45-ე მუხლის 1-ლი ნაწილის „ა" პუნქტის „ა.გ." ქვეპუნქტით,

დავადგინე:

1. შპს "აქსის გრუპი" დაჯარიმდეს 4000 (ოთხიათასი) ლარით პროექტის დარღვევით IV კლასის შენობა-ნაგებობის (მრავალბინიანი საცხოვრებელი სახლი) მშენებლობისათვის;

2. შპს "აქსის გრუპი" -ს დაევალოს, საქართველოს კანონის „პროდუქტის უსაფრთხოებისა და თავისუფალი მიმოქცევის კოდექსი"-ს 26-ე მუხლის 1-ლი ნაწილის შესაბამისად, ჯარიმა გადაიხადოს ბიუჯეტის სასარგებლოდ დაჯარიმების შესახებ დადგენილების ჩაბარებიდან 30 დღეში: საჯარიმო თანხა საირიცხოს შემდეგ ანგარიშზე - **მიმღების დასახელება:** ერთიანი ანგარიში არასაგადასახადო, **მიმღების ბანკი:** სახელმწიფო ხაზინა, **ბანკის კოდი:** **TRESGE22, საბიუჯეტო შემოსავლის სახაზინო კოდი: 300773263, გადახდის დანიშნულება:** დადგენილების ნომერი სამშენებლო სამართალდარღვევის საქმეზე;

3. საჯარიმო თანხის ნებაყოფლობით გადახდის შემთხვევაში, შპს "აქსის გრუპი"-ს დაევალოს, შესაბამისი გადახდის ქვითრის წარმოდგენა;

4. სამართალდამრღვევს განემარტოს, რომ საქართველოს კანონის „პროდუქტის უსაფრთხოებისა და თავისუფალი მიმოქცევის კოდექსი"-ს 25-ე მუხლის მე-10 ნაწილის შესაბამისად, „დამრღვევის მიერ დაკისრებული ჯარიმის გადაუხდელობის შემთხვევაში სამშენებლო საქმიანობაზე სახელმწიფო ზედამხედველობის ორგანო იღებს დადგენილებას საურავის დაკისრების შესახებ", ხოლო საქართველოს „პროდუქტის უსაფრთხოებისა და თავისუფალი მიმოქცევის კოდექსი"-ს 26-ე მუხლის მე-2 ნაწილით, დაკისრებული ჯარიმის გადაუხდელობის შემთხვევაში, დადგენილების ჩაბარებიდან 30 დღეში დადგენილებით განსაზღვრული საჯარიმო თანხის ოდენობით;

5. სამართალდამრღვევს განემარტოს, რომ საქართველოს კანონის „პროდუქტის უსაფრთხოებისა და თავისუფალი მიმოქცევის კოდექსი"-ს 26-ე მუხლის მე-4 ნაწილის შესაბამისად, ჯარიმის დაკისრების სამართლებრივი საფუძვლების აღმოუფხვრელობის შემთხვევაში, ჯარიმის დაკისრებიდან ყოველი სამი თვის შემდეგ, დამრღვევი დაჯარიმდება წინა ჯარიმით

[illegible] საჯარო;

6. დადგენილება შეიძლება გასაჩივრდეს, მისი გაცნობიდან (ჩაბარებიდან /გახთავსებიდან) 15 დღის ვადაში ქალაქ თბილისის მუნიციპალიტეტის მერიაში (მის: ქ. თბილისი, შარტავას ქ. №7);

სამსახურის უფროსის
მოადგილე

მ. ჯაყელი

ნიმუში №125

№001286 შემოწმების აქტის დანართი (დანართი ერთი ფურცელი)

ნაწილობრივ შეცვლილია კოლონების გაბარიტები და ფორმა. შეცვლილია მონოლითური კედლების მოწყობა. “4-4” “5-5” და “გ-გ” ღერძების კვეთაზე გაუქმებულია კოლონები. ±0.00 ნიშნულზე შეცვლილია კიბის კონფიგურაცია. +4.90 ნიშნულზე დამატებით მოწყობილია რიგელები. ნაწილობრივ შეცვლილია აივნების რაოდენობა და მოწყობა.

დამკვეთმა ვერ უზრუნველყო ფართების სრულიად დათვალიერება.

მთავარი სპეციალისტი /ნ.პაქსაშვილი/

საგადასახადო დავალება # 1

5/23/2018 წელი

გადამხდელის დასახელება შპს აქსის გრუპი, 404954117

საიდენტ.კოდი 404954117 ანგარიში (დებეტი) GE77CR0000009428613605

გადამხდელის ბანკი სს "ბანკი ქართუ" ბანკის კოდი CRTUGE22

მიმღების დასახელება ხაზინის ერთიანი ანგარიში. სხვა შემოსულობები (თვითმმართველი ქალაქი თბილ

საიდენტ.კოდი ანგარიში (კრედიტი) 300773263

მიმღების ბანკი "სახელმწიფო ხაზინა" ბანკის კოდი TRESGE22

საბიუჯეტო შემოსავლის სახაზინო კოდი

გადახდის დანიშნულება

შემოსავალი სანქციებიდან (ჯარიმები და საურავები) არქიტექტურულ - სამშენებლო საქმიანობაში გამოვლენილი დარღვევის გამო

დამატებითი ინფორმაცია

დადგენილება N001286

ხელმოწერები ხელმძღვანელი

მთ. ბუღალტერი

№20 ს.ს."ბანკი ქართუ" J.S.C. "CARTU BANK" ა/ა 000161381 ბ №220101081

გ ა

თანხა

4,000.00

თანხა სიტყვებით

ოთხი ათასი ლარი 00 თეთრი

ბანკის აღნიშვნები

ბანკში შემოსვლის თარიღი 5/23/2018

გატარებულია ბანკის მიერ 5/23/2018

ხელმოწერა

შტამპის ადგილი

საგადასახადო დავალება # 1

5/23/2018 წელი

გადამხდელის დასახელება შპს აქსის გრუპი, 404954117

საიდენტ.კოდი 404954117 ანგარიში (დებეტი) GE77CR0000009428613605

გადამხდელის ბანკი სს "ბანკი ქართუ" ბანკის კოდი CRTUGE22

მიმღების დასახელება ხაზინის ერთიანი ანგარიში. სხვა შემოსულობები (თვითმმართველი ქალაქი თბილ

საიდენტ.კოდი ანგარიში (კრედიტი) 300773263

მიმღების ბანკი "სახელმწიფო ხაზინა" ბანკის კოდი TRESGE22

საბიუჯეტო შემოსავლის სახაზინო კოდი

გადახდის დანიშნულება

შემოსავალი სანქციებიდან (ჯარიმები და საურავები) არქიტექტურულ - სამშენებლო საქმიანობაში გამოვლენილი დარღვევის გამო

დამატებითი ინფორმაცია

დადგენილება N001286

ხელმოწერები ხელმძღვანელი

მთ. ბუღალტერი

№20 ს.ს."ბანკი ქართუ" J.S.C. "CARTU BANK" ა/ა 000161381 ბ №220101081

გ ა

თანხა

4,000.00

თანხა სიტყვებით

ოთხი ათასი ლარი 00 თეთრი

ბანკის აღნიშვნები

ბანკში შემოსვლის თარიღი 5/23/2018

გატარებულია ბანკის მიერ 5/23/2018

ხელმოწერა

შტამპის ადგილი

ქ.თბილისის მუნიციპალიტეტის მერიის
შიდა აუდიტისა და მონიტორინგის საქალაქო სამსახურს

გ ა ნ ც ხ ა დ ე ბ ა

მოგახსენებთ, რომ განაცხად არ1681788-ში ქ.თბილისის არქიტეტურის სამსახურმა მოგვწერა შუალედური წერილი, სადაც მიგვითითა ქ.თბილისის მუნიციპალიტეტის მერიის შიდა აუდიტისა და მონიტორინგის საქალაქო სამსახურს წერილის ნომერი #13-00191483282, რომლითაც არკვევს, რომ მშენებლობა შეთანხმებული პროექტის დარღვევითაა ნაწარმოები.

აღნიშნულთან დაკავშირებით გაცნობებთ, თქვენს მიერ დაფიქსირებულ დარღვევებზე ქ. თბილისში, წინამძღვრიშვილის ქ. 125-ში (საკადასტრო კოდი: 01.16.01.001.017) შპს „აქსის გრუპი“ (404954117) დაჯარიმებული იქნა ქ.თბილისის მუნიციპალიტეტის მერიის ზედამხედველობის საქალაქო სამსახურის მიერ სამშენებლო სამართალდარღვევის საქმეზე 02,03,2018 წლის დადგენილება #001286-ით. ამ დადგენილების შესაბამისად შპს „აქსის გრუპმა“ უკვე გადაიხადა ჯარიმა. შესაბამისად, გთხოვთ, აღნიშნული აცნობოთ სსიპ ქ.თბილისის მერიის არქიტექტურის სამსახურს.

აქვე ინფორმაციის სახით გაცნობებთ, რომ შპს ცდილობდა პროექტის დაკორექტირებას მანამდე, რაზეც გაკეთებული აქვს განაცხადები სსიპ არქიტექტურის სამსახურში (AR1513583; AR1560273), მაგრამ გარკვეული ხარვეზების გამო დარჩა განუხილველი. ამჟამადაც, მიმდინარეობს პროექტის კორექტირება (არ1681788) აღნიშნული დარღვევების გამოსასწორებლად.

წერილს თან ვურთავთ ქ.თბილისის მუნიციპალიტეტის მერიის ზედამხედველობის საქალაქო სამსახურის მიერ სამშენებლო სამართალდარღვევის საქმეზე 02,03,2018 წლის დადგენილება #001286-ს და ჯარიმის გადახდის ქვითარს.

პატივისცემით,

შპს „აქსის გრუპის“ დირექტორი /თეიმურაზ ჭოხონელიძე/