ბრგბ-ს მიხედვით გათვალისწინებული
სახლი №6-სთვის განკუთვნილი მიწის
ნაკვეთი

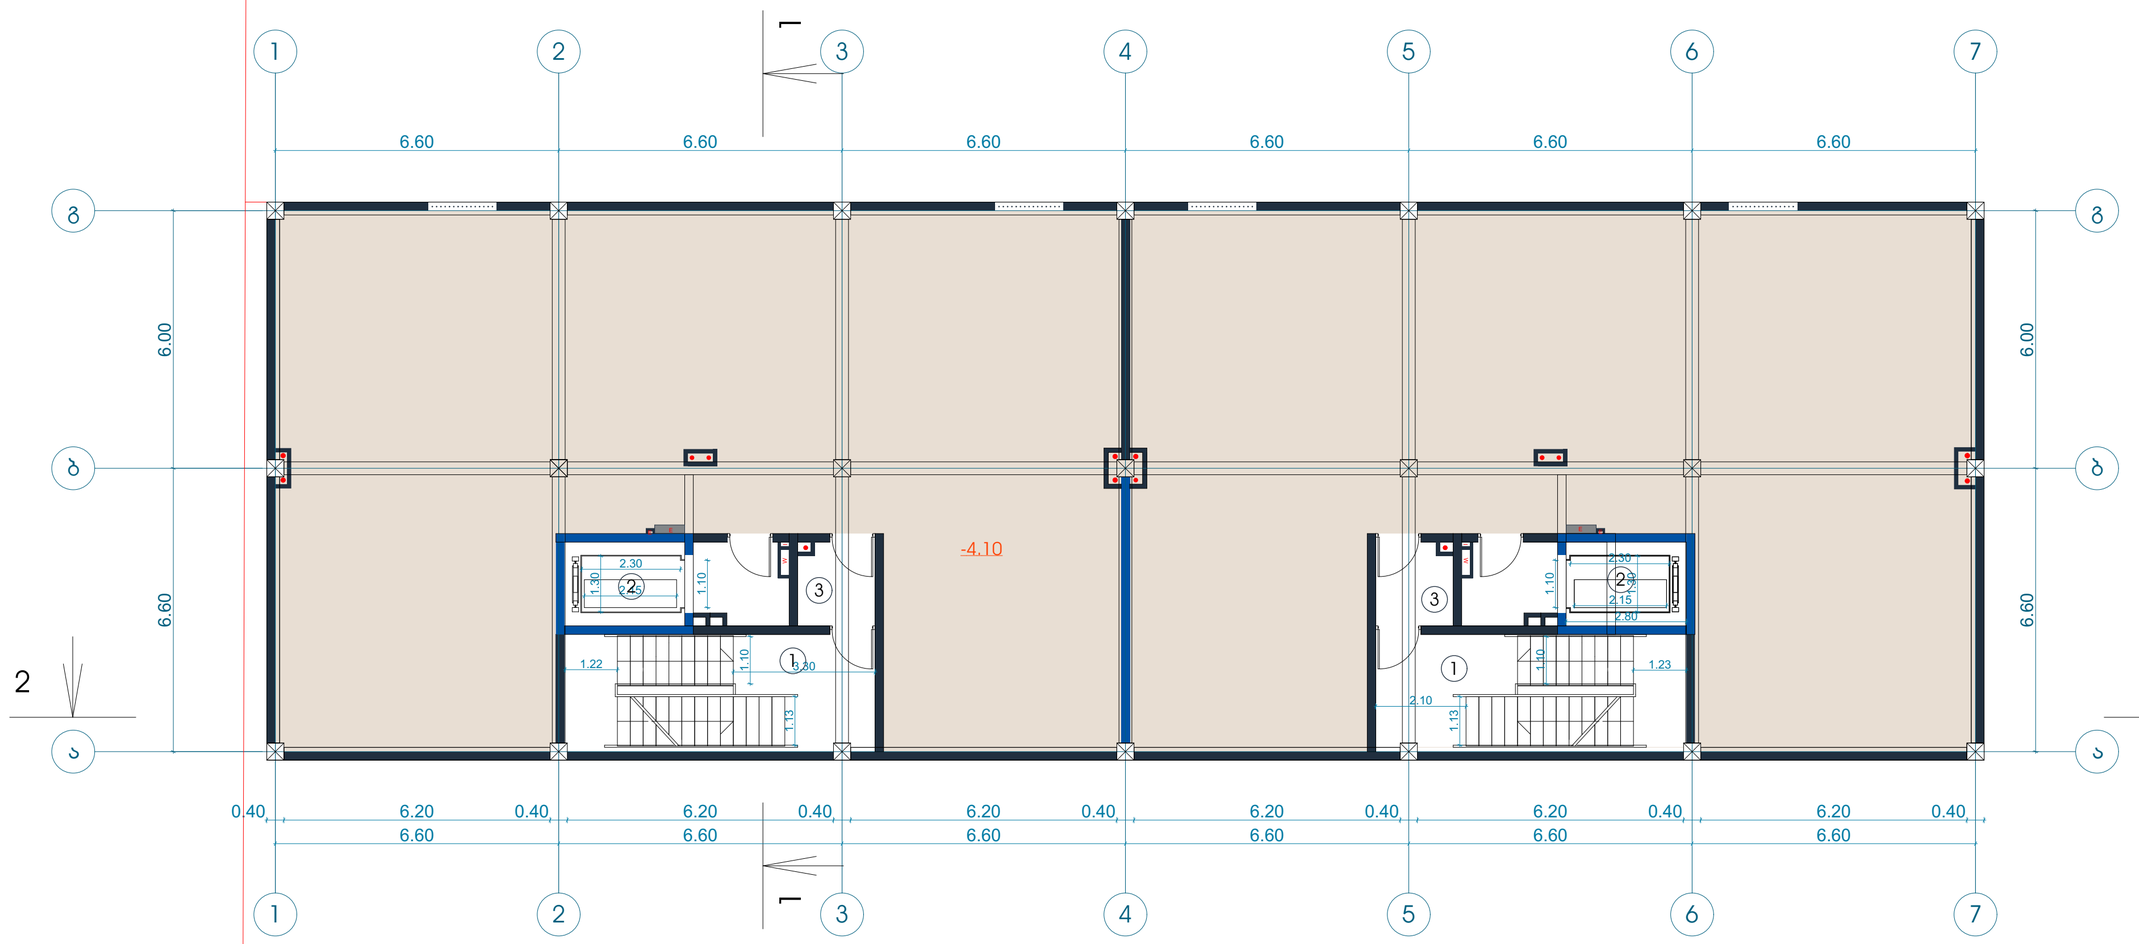

შენიშვნა:

-4.10 ნიშნულზე სახლს დაემატა სარდაფი

საჯარო რეესტრის მოთხოვნის საფუძველზე მოხდა ბინების უწყვეტად გადანომვრა

ტექნიკურ-ეკონომიკური პარამეტრები

მიწის ნაკვეთის ფართი	6039 m²
მოშენების ფართი	638.9 m²
საერთო ფართი	4337.8 m²
მათ შორის	
კომერციული ფართი	63.9 m²
საცხოვრებელი ფართი	2765.4 m²
სახანძრო ფართი	369.7 m²
სადარბაზოები და ჯიბის უჯრედები	729.8 m²
სარდაფის ფართი	409 m²
კ2-ის საანგარიშო ფართი გარე კონტურზე	4187.5 m²
სამშენებლო ფართი	4680m²
მათ შორის 0.00-ის ზევით	4160 m²
0.00-ის ქვევით	520 m²
სამშენებლო მოცულობა	15600m³
მათ შორის 0.00-ის ზევით	13208 m³
0.00-ის ქვევით	2392 m³
შენობის კონსტრუქციული სიმაღლე 30.5 მ (-4.7 ნიშნულიდან +25.8 ნიშნულამდე)	

სარდაფის სართულის გეგმა -4.10 ნიშნულზე

სარდაფის ფართი	409.0 მ²
სადარბაზო და ჯიბის უჯრედი	69.0 მ²

ექსპლიკაცია:

1. ჯიბის უჯრედი
2. ლიფტი
3. ტამბური

მრავალფუნქციური შენობა

ნახაზის დასახელება			მასშტაბი
file	layout	form.	A3
შპს ჯიავიძე 2	მისამართი: ქ.თბილისი, თ.ერისთავის ქ. №8		
თანამდებობა	გვარი		ხელმოწერა
პრ.კოორდინატორი	დ.ბუჩუკური		
არქიტექტორი	ხ.ბერიკაშვილი		
კონსტრუქტორი	ბ.ბარბაქაძე		
სტადია	თარიღი	ფურც.რაოდ.	ფურცელი №
პროექტი	19.07.2018		

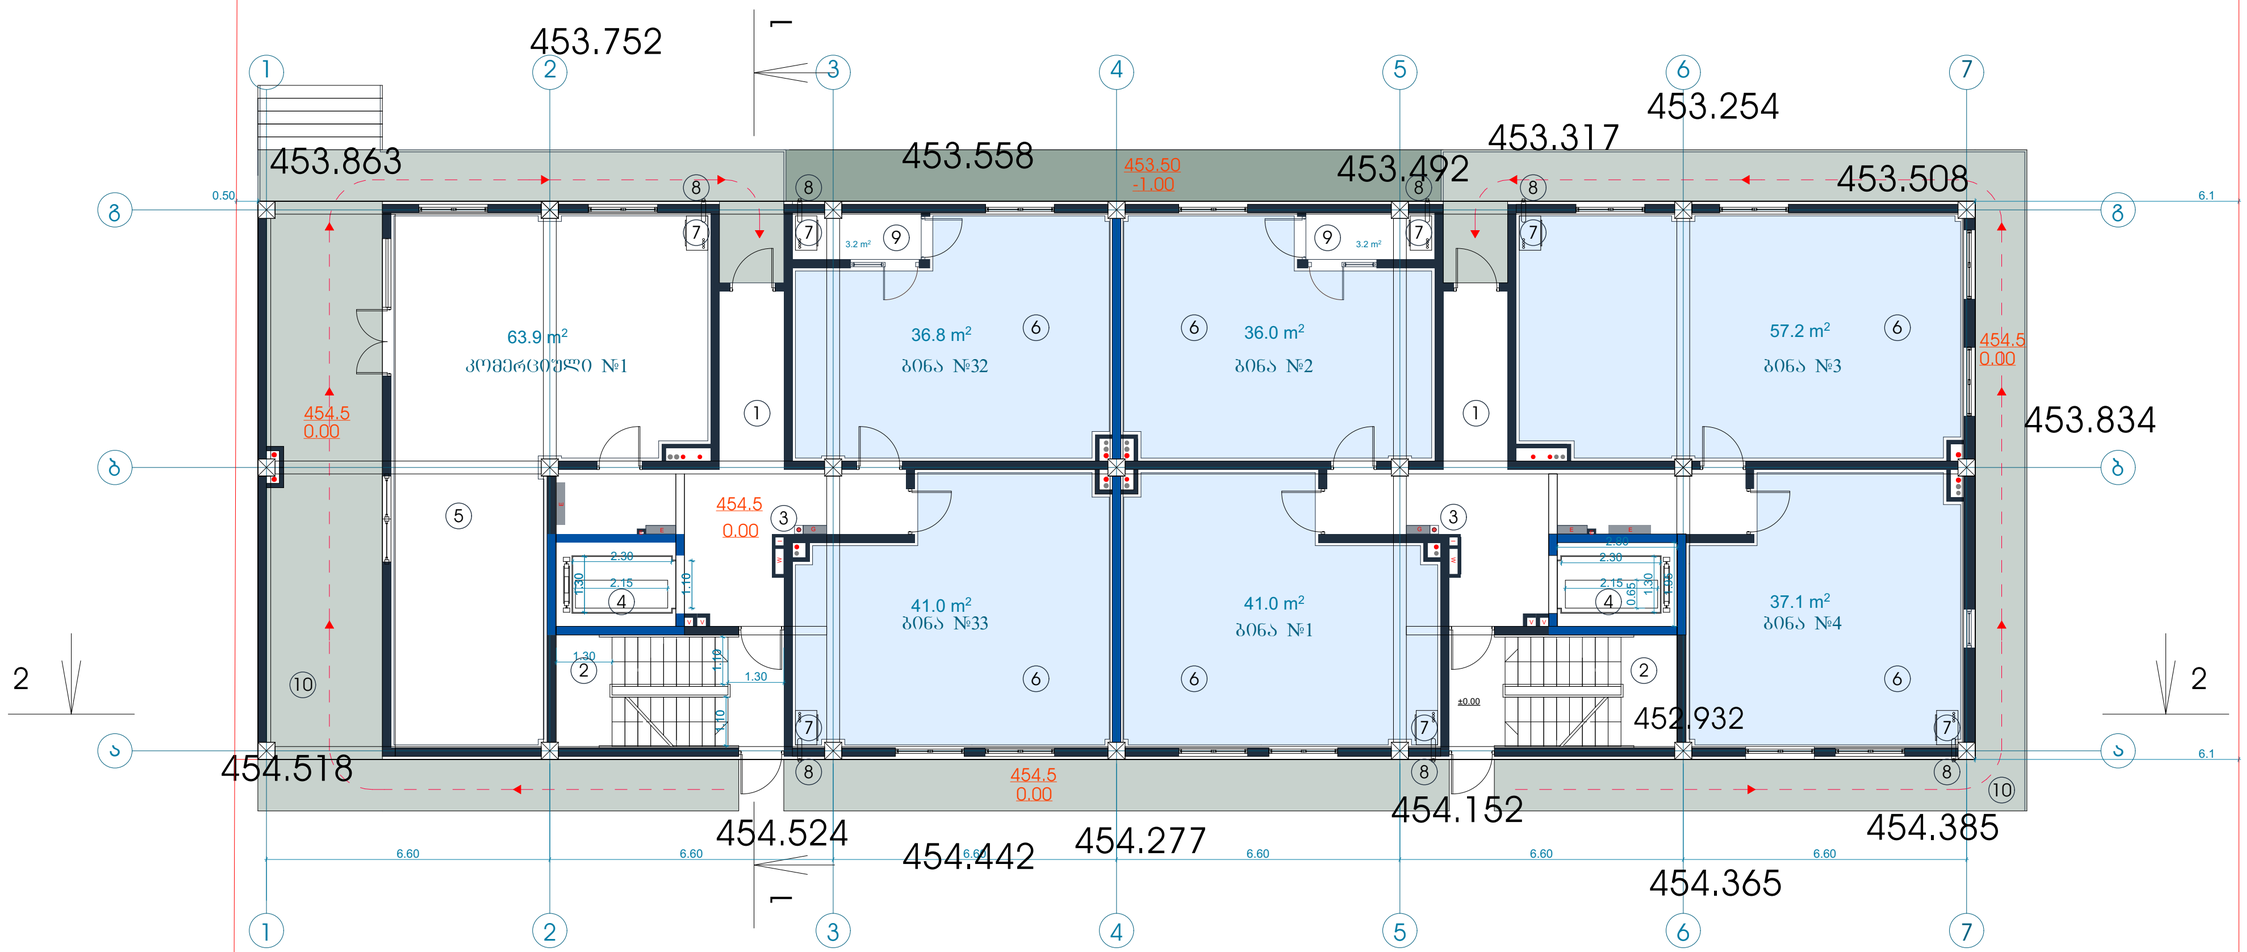

შენიშვნა:

წითელი წყვეტილი ხაზით ნაჩვენებია შშმ პირების გადაადგილების შესაძლო ტრაექრორია.

კომერციული ფართები №1, №2, №3 შეიცვალა საცხოვრებელი ბინებით.

საჯარო რეესტრის მოთხოვნის საფუძველზე მოხდა ბინების უწყვეტად გადანომვრა

ტექნიკურ-ეკონომიკური პარამეტრები

მიწის ნაკვეთის ფართი	6039 m²
მოშენების ფართი	638.9 m²
საერთო ფართი	4337.8 m²
მათ შორის	
კომერციული ფართი	63.9 m²
საცხოვრებელი ფართი	2765.4 m²
საზაფხულო ფართი	369.7 m²
სადარბაზოები და ჯიბის უკრედები	729.8 m²
სარდაფის ფართი	409 m²
ჯ2-ის საანგარიშო ფართი გარე კონტურზე	4187.5 m²
სამშენებლო ფართი	4680m²
მათ შორის 0.00-ის ზევით	4160 m²
0.00-ის ქვევით	520 m²
სამშენებლო მოცულობა	15600m³
მათ შორის 0.00-ის ზევით	13208 m³
0.00-ის ქვევით	2392 m³
შენობის კონსტრუქციული სიმაღლე 30.5 მ (-4.7 ნიშნულიდან +25.8 ნიშნულამდე)	

1 სართულის გეგმა 0.00 ნიშნულზე

ჯ2-ის საანგარიშო ფართი	481 მ²
კომერციული ფართი	63.9 მ²
საცხოვრებელი ფართი	249.1 მ²
საზაფხულო ფართი	6.4 მ²
სადარბაზო და ჯიბის უკრედი	92.1 მ²

ექსპლიკაცია:

1. სადარბაზო
2. ჯიბის უკრედი
3. საინჟინრო კომუნიკაციის შახტა
4. ლიფტი
5. კომერციული ფართი
6. საცხოვრებელი ფართი
7. გათბობის ქვაბის სამონტაჟო ადგილი
8. კონდიციონერის გარე დანადგარის სამონტაჟო ადგილი
9. აივანი
10. ტროტუარი

მრავალფუნქციური შენობა

ნახაზის დასახელება			მასშტაბი
გეგმა 0.00 ნიშნულზე			m.1/100
file	layout	form.	A3
შპს ჯიყვიძე 2	მისამართი: ქ.თბილისი, თ.ერისთავის ქ. №8		
თანამდებობა	გვარი		ხელმოწერა
პრ.კოორდინატორი	დ.ბურჯული		
არქიტექტორი	ხ.პერიაშვილი		
კონსტრუქტორი	ბ.ბარბაქაძე		
სტადია	თარიღი	ფურც.რაოდ.	ფურცელი №
პროექტი	19.07.2018		

ბრგბ-ს მიხედვით გათვალისწინებული
სახლი №6-სთვის განკუთვნილი მიწის
ნაკვეთი

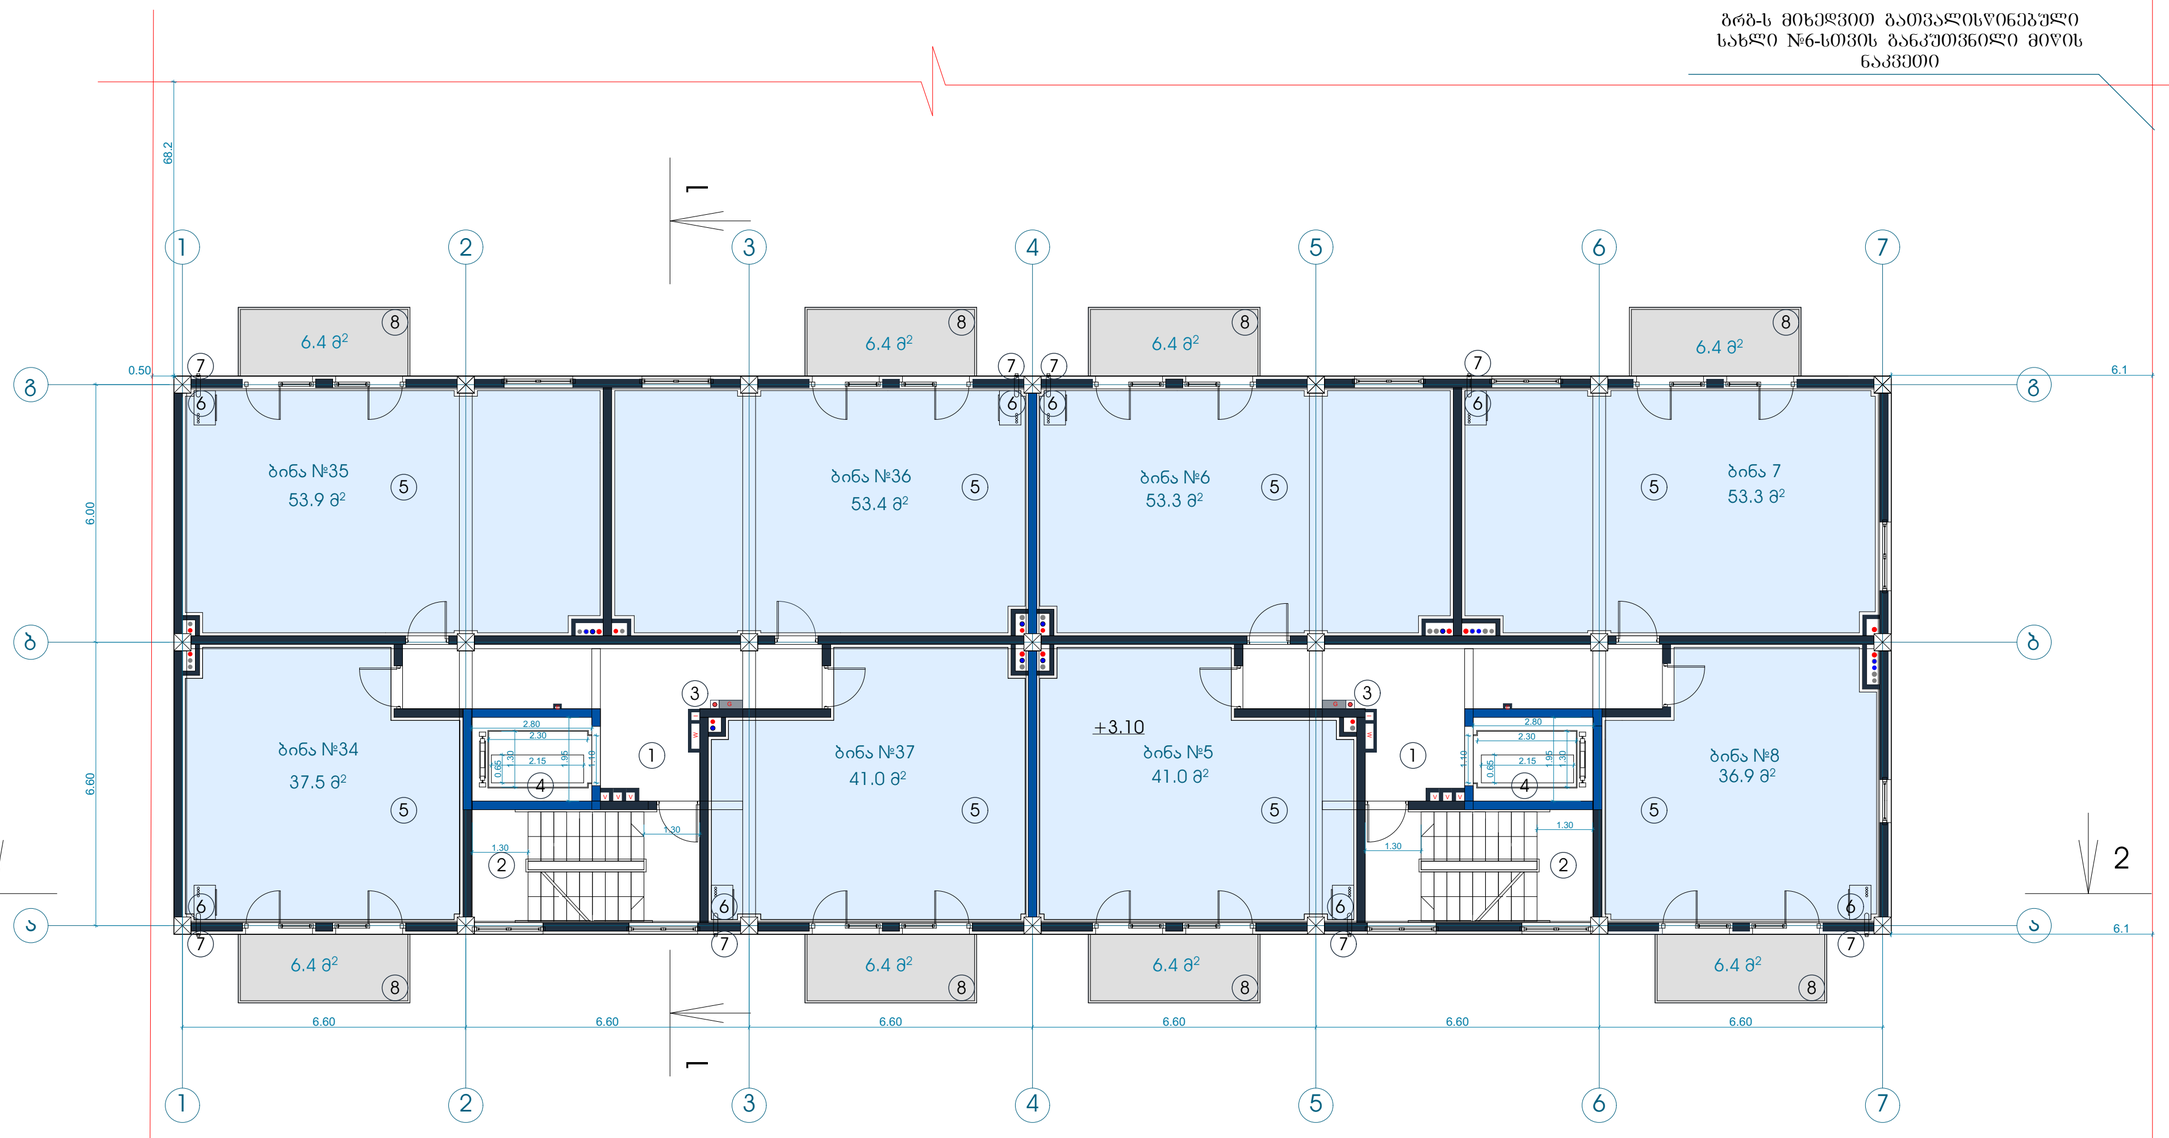

შენიშვნა:

საჯარო რეესტრის მოთხოვნის საფუძველზე მოხდა ბინების უწყვეტად გადანომვრა

ტექნიკურ-ეკონომიკური პარამეტრები		
	მიწის ნაკვეთის ფართი	6039 m²
	მოშენების ფართი	638.9 m²
	საერთო ფართი	4337.8 m²
	მათ შორის	
	კომერციული ფართი	63.9 m²
	საცხოვრებელი ფართი	2765.4 m²
	საზაფხულო ფართი	369.7 m²
	სადარბაზოები და კიბის უჯრედები	729.8 m²
	სარდაფის ფართი	409 m²
	ჯ2-ის საანგარიშო ფართი გარე კონტურზე	4187.5 m²
	სამშენებლო ფართი	4680m²
	მათ შორის 0.00-ის ზევით	4160 m²
	0.00-ის ქვევით	520 m²
	სამშენებლო მოცულობა	15600m³
	მათ შორის 0.00-ის ზევით	13208 m³
	0.00-ის ქვევით	2392 m³
	შენობის კონსტრუქციული სიმაღლე 30.5 მ (-4.7 ნიშნულიდან +25.8 ნიშნულამდე)	

2 სართულის გეგმა +3.10 ნიშნულზე

ჯ2-ის საანგარიშო ფართი	537.1 მ²
საცხოვრებელი ფართი	370.3 მ²
საზაფხულო ფართი	51.2 მ²
სადარბაზო და კიბის უჯრედი	82.0 მ²

ექსპლიკაცია:

1. სადარბაზო
2. კიბის უჯრედი
3. საინჟინრო კომუნიკაციის შახტა
4. ლიფტი
5. საცხოვრებელი ფართი
6. გათბობის ქვაბის სამონტაჟო ადგილი
7. კონდიციონერის გარე დანადგარის სამონტაჟო ადგილი
8. აივანი

მრავალფუნქციური შენობა

ნახაზის დასახელება			მასშტაბი
გეგმა +3.10 ნიშნულზე			m.1/100
file		layout	form. A3
შპს ყიკვიძე 2	მისამართი		
	ქ.თბილისი, თ.ერისთავის ქ. №8		
თანამფლობა	გვარი		ხელმოწერა
პრ.კოორდინატორი	დ.ბუჩუკური		
არქიტექტორი	ხ.ბერიაშვილი		
კონსტრუქტორი	ბ.ბარბაქაძე		
სტადია	თარიღი	ფურც.რაოდ.	ფურცელი №
პროექტი	19.07.2018		

ბრბ-ს მიხედვით გათვალისწინებული
სახლი №6-სთვის განკუთვნილი მიწის
ნაკვეთი



შენიშვნა:

საჯარო რეესტრის მოთხოვნის საფუძველზე მოხდა ბინების უწყვეტად გადანომვრა

ტექნიკურ-ეკონომიკური პარამეტრები

მიწის ნაკვეთის ფართი	6039 m²
მოშენების ფართი	638.9 m²
საერთო ფართი	4337.8 m²
მათ შორის	
კომერციული ფართი	63.9 m²
საცხოვრებელი ფართი	2765.4 m²
საზაფხულო ფართი	369.7 m²
სადარბაზოები და ჯიბის უჯრედები	729.8 m²
სარდაფის ფართი	409 m²
ჯ2-ის საანგარიშო ფართი გარე კონტურზე	4187.5 m²
სამშენებლო ფართი	4680m²
მათ შორის 0.00-ის ზევით	4160 m²
0.00-ის ქვევით	520 m²
სამშენებლო მოცულობა	15600m³
მათ შორის 0.00-ის ზევით	13208 m³
0.00-ის ქვევით	2392 m³
შენობის კონსტრუქციული სიმაღლე 30.5 მ (-4.7 ნიშნულიდან +25.8 ნიშნულამდე)	

3 სართულის გეგმა +6.20 ნიშნულზე

ჯ2-ის საანგარიშო ფართი	537.1 მ²
საცხოვრებელი ფართი	369.1 მ²
საზაფხულო ფართი	51.2 მ²
სადარბაზო და ჯიბის უჯრედი	82.0 მ²

ექსპლიკაცია:

1. სადარბაზო
2. ჯიბის უჯრედი
3. საინჟინრო კომუნიკაციის შახტა
4. ლიფტი
5. საცხოვრებელი ფართი
6. გათბობის ქვაბის სამონტაჟო ადგილი
7. კონდიციონერის გარე დანადგარის სამონტაჟო ადგილი
8. აივანი

მრავალფუნქციური შენობა

ნახაზის დასახელება			მასშტაბი
გეგმა +6.20 ნიშნულზე			m.1/100
file	layout	form.	A3
შპს ჯიავიძე 2	მისამართი: ქ.თბილისი, თ.ვრისთავის ქ. №8		
თანამდებობა	გვარი		ხელმოწერა
პრ.კოორდინატორი	დ.ბუჩუური		
არქიტექტორი	ხ.ბერიკაშვილი		
კონსტრუქტორი	ბ.ბარნაბაძე		
სტადია	თარიღი	ფურც.რაოდ.	ფურცელი №
პროექტი	19.07.2018		

ბრბ-ს მიხედვით გათვალისწინებული
სახლი №6-სთვის განკუთვნილი მიწის
ნაკვეთი

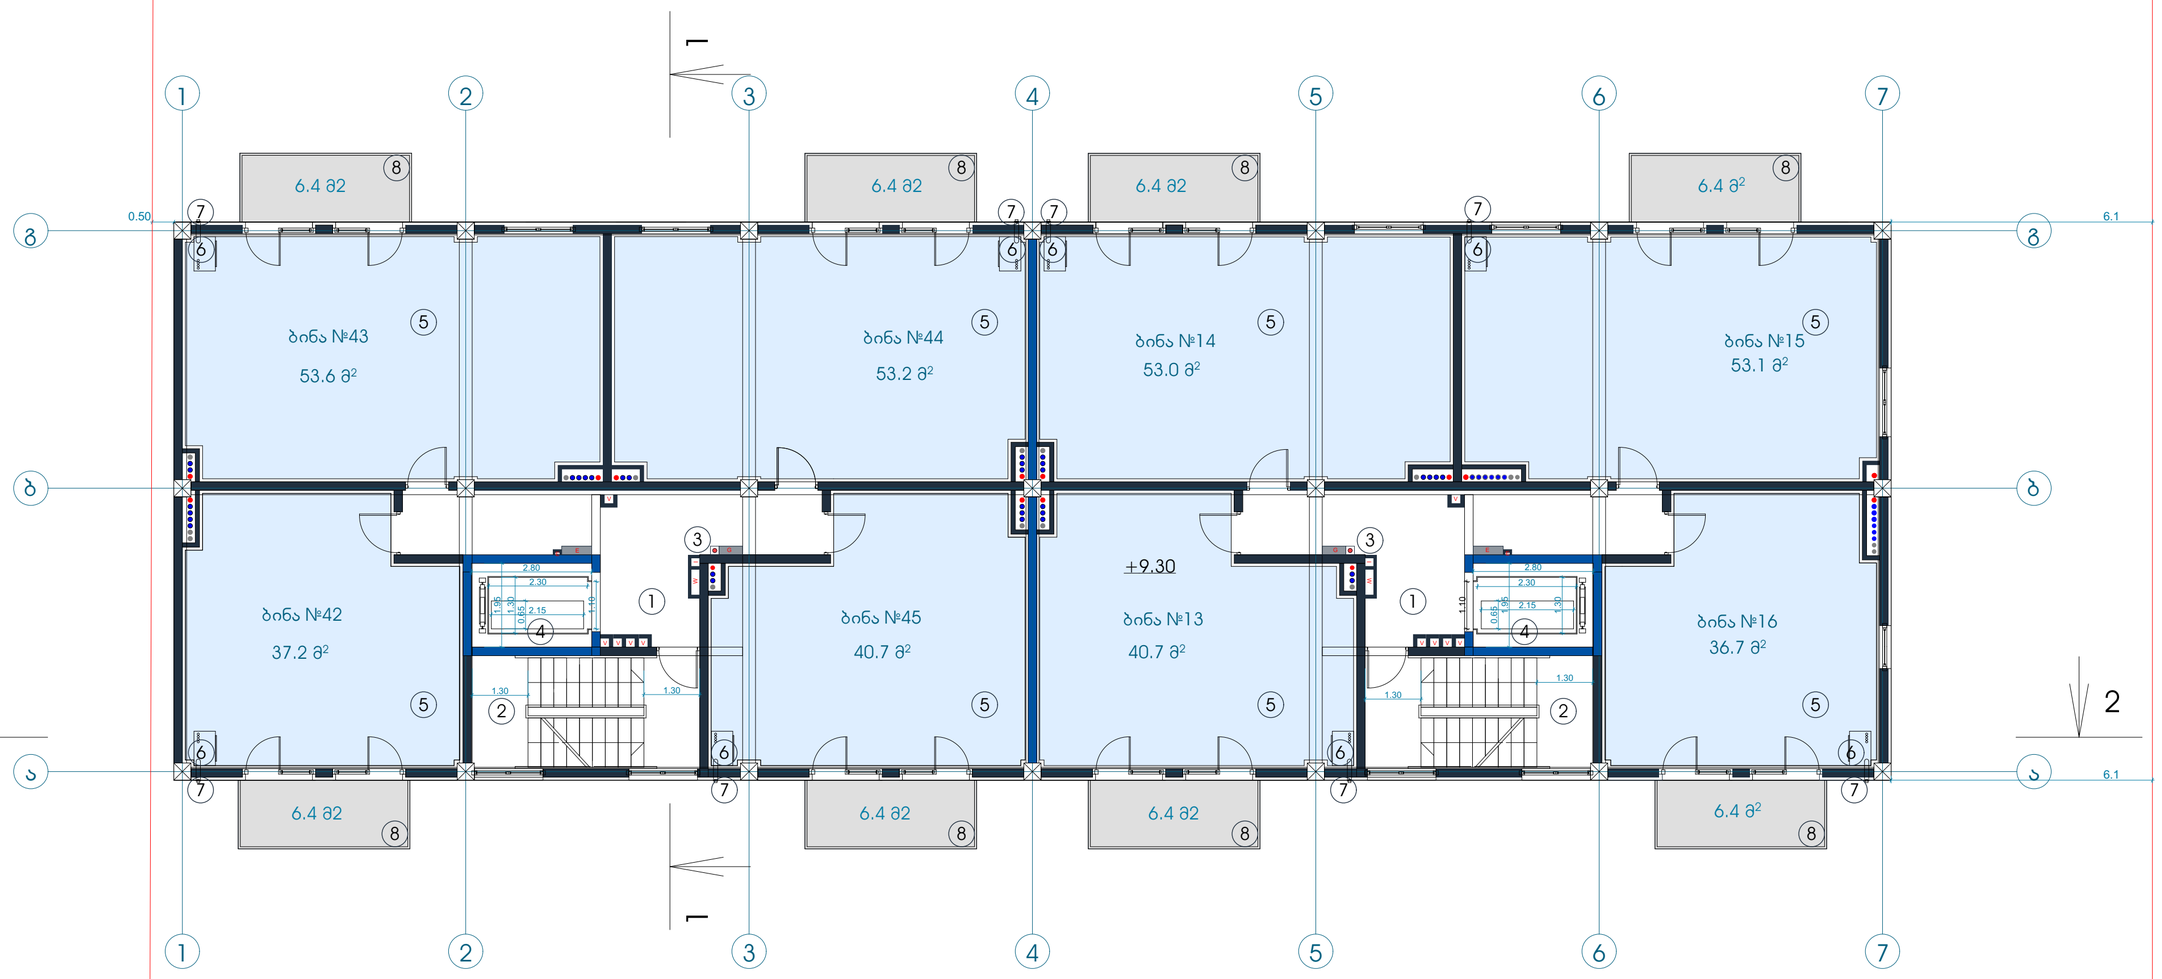

შენიშვნა:

საჯარო რეესტრის მოთხოვნის საფუძველზე მოხდა ბინების უწყვეტად გადანომვრა

ტექნიკურ-ეკონომიკური პარამეტრები

მიწის ნაკვეთის ფართი	6039 m²
მოშენების ფართი	638.9 m²
საერთო ფართი	4337.8 m²
მათ შორის	
კომერციული ფართი	63.9 m²
საცხოვრებელი ფართი	2765.4 m²
საზაფხულო ფართი	369.7 m²
სადარბაზოები და ჯიბის უკრედები	729.8 m²
სარდაფის ფართი	409 m²
ჯ2-ის საანგარიშო ფართი გარე კონტურზე	4187.5 m²
სამშენებლო ფართი	4680m²
მათ შორის 0.00-ის ზევით	4160 m²
0.00-ის ქვევით	520 m²
სამშენებლო მოცულობა	15600m³
მათ შორის 0.00-ის ზევით	13208 m³
0.00-ის ქვევით	2392 m³
შენობის კონსტრუქციული სიმაღლე 30.5 მ (-4.7 ნიშნულიდან +25.8 ნიშნულამდე)	

4 სართულის გეგმა +9.30 ნიშნულზე

ჯ2-ის საანგარიშო ფართი	537.1 მ²
საცხოვრებელი ფართი	368.2 მ²
საზაფხულო ფართი	51.2 მ²
სადარბაზო და ჯიბის უკრედი	82.0 მ²

ექსპლიკაცია:

1. სადარბაზო
2. ჯიბის უკრედი
3. საინჟინრო კომუნიკაციის შახტა
4. ლიფტი
5. საცხოვრებელი ფართი
6. გათბობის ქვაბის სამონტაჟო ადგილი
7. კონდიციონერის გარე დანადგარის სამონტაჟო ადგილი
8. აივანი

მრავალფუნქციური შენობა

ნახაზის დასახელება			მასშტაბი
გეგმა +9.30 ნიშნულზე			m.1/100
file	layout	form.	A3
შპს ჯიქიძე 2	მისამართი: ქ.თბილისი, თ.ერისთავის ქ. №8		
თანამდებობა	გვარი		ხელმოწერა
პრ.კოორდინატორი	დ.ბუნეური		
არქიტექტორი	ხ.ბერიკაშვილი		
კონსტრუქტორი	ბ.ბარნაბაძე		
სტადია	თარიღი	ფურც.რაოდ.	ფურცელი №
პროექტი	19.07.2018		

ბრგ-ს მიხედვით გათვალისწინებული
სახლი №6-სთვის განკუთვნილი მიწის
ნაკვეთი

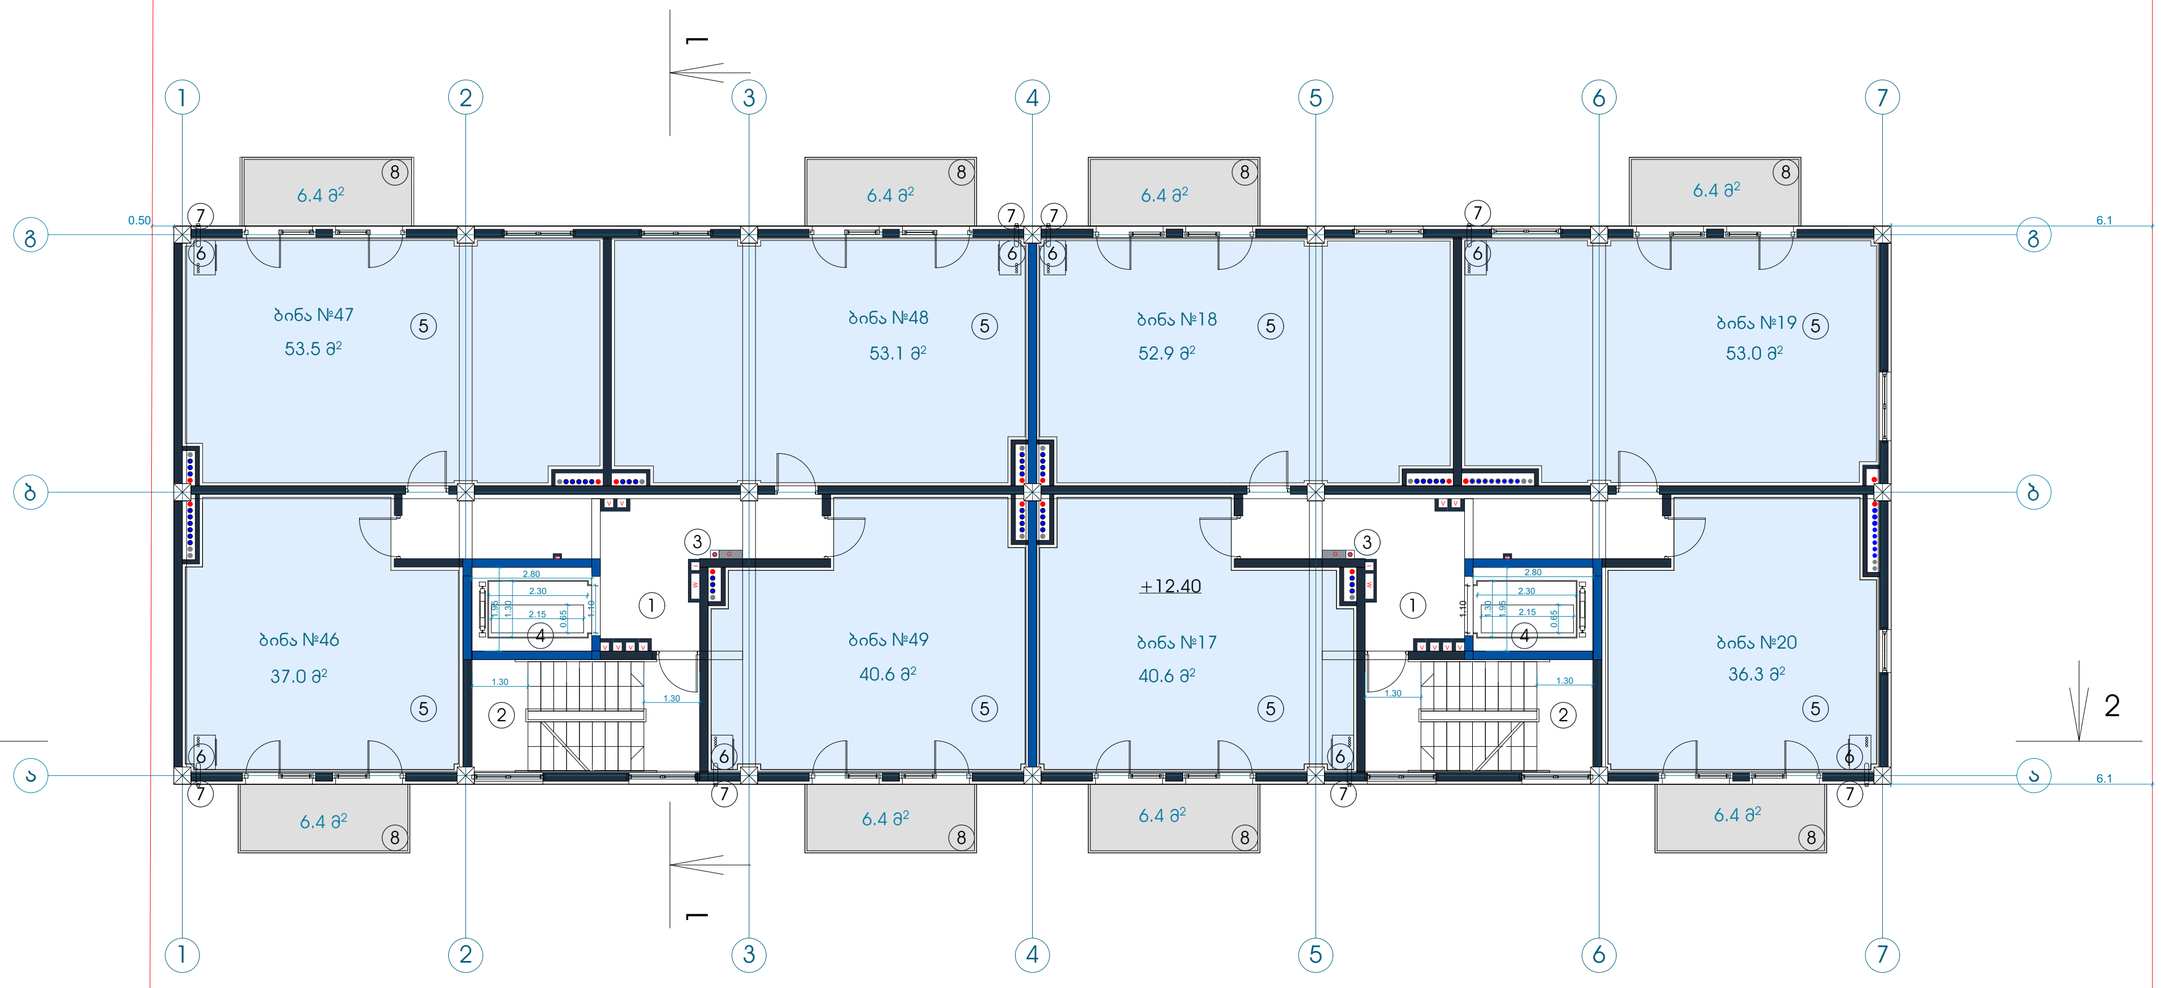

შენიშვნა:

საჯარო რეესტრის მოთხოვნის საფუძველზე მოხდა ბინების უწყვეტად გადანომვრა

ტექნიკურ-ეკონომიკური პარამეტრები

მიწის ნაკვეთის ფართი	6039 m²
მოშენების ფართი	638.9 m²
საერთო ფართი	4337.8 m²
მათ შორის	
კომერციული ფართი	63.9 m²
საცხოვრებელი ფართი	2765.4 m²
საზაფხულო ფართი	369.7 m²
სადარბაზოები და ჯიბის უკრედები	729.8 m²
სარდაფის ფართი	409 m²
ჯ2-ის საანგარიშო ფართი გარე კონტურზე	4187.5 m²
სამშენებლო ფართი	4680m²
მათ შორის 0.00-ის ზევით	4160 m²
0.00-ის ქვევით	520 m²
სამშენებლო მოცულობა	15600m³
მათ შორის 0.00-ის ზევით	13208 m³
0.00-ის ქვევით	2392 m³
შენობის კონსტრუქციული სიმაღლე 30.5 მ (-4.7 ნიშნულიდან +25.8 ნიშნულამდე)	

5 სართულის გეგმა +12.40 ნიშნულზე

ჯ2-ის საანგარიშო ფართი	537.1 მ²
საცხოვრებელი ფართი	367 მ²
საზაფხულო ფართი	51.2 მ²
სადარბაზო და ჯიბის უკრედი	82.0 მ²

ექსპლიკაცია:

1. სადარბაზო
2. ჯიბის უკრედი
3. საინჟინრო კომუნიკაციის შახტა
4. ლიფტი
5. საცხოვრებელი ფართი
6. გათბობის ქვაბის სამონტაჟო ადგილი
7. ჯონდიციონერის გარე დანადგარის სამონტაჟო ადგილი
8. აივანი

მრავალფუნქციური შენობა

ნახაზის დასახელება			მასშტაბი
გეგმა +12.40 ნიშნულზე			m.1/100
file		layout	form. A3
შპს ჯიქიძე 2	მისამართი	ქ.თბილისი, თ.ერისთავის ქ. №8	
თანამფლობა	გვარი		ხელმოწერა
პრ.კოორდინატორი	ლ.ბუჩუკური		
არქიტექტორი	ხ.ბერიაშვილი		
კონსტრუქტორი	ბ.ბარბაქაძე		
სტადია	თარიღი	ფურც.რაოდ.	ფურცელი №
პროექტი	19.07.2018		

ბრბ-ს მიხედვით გათვალისწინებული
სახლი №6-სთვის განკუთვნილი მიწის
ნაკვეთი

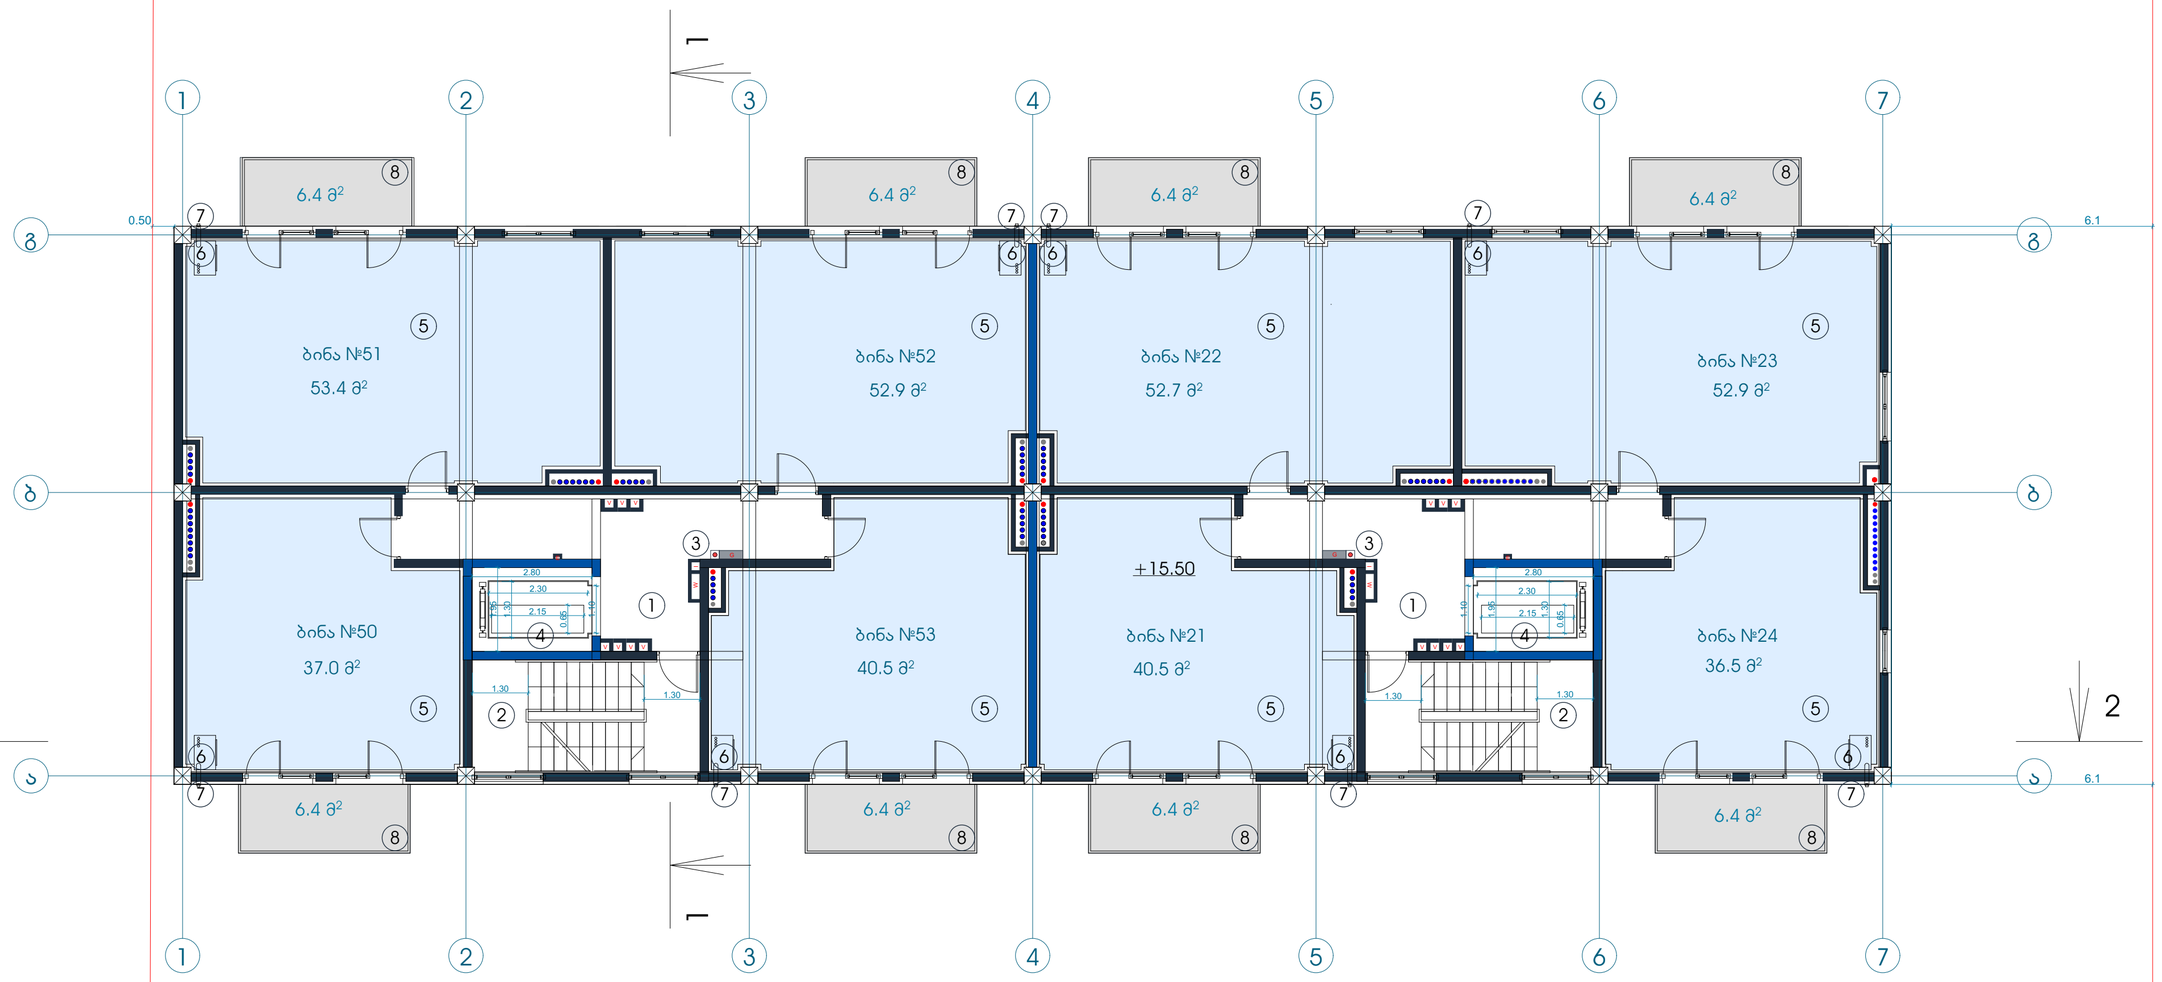

შენიშვნა:

საჯარო რეესტრის მოთხოვნის საფუძველზე მოხდა ბინების უწყვეტად გადანომვრა

ტექნიკურ-ეკონომიკური პარამეტრები

მიწის ნაკვეთის ფართი	6039 m²
მოშენების ფართი	638.9 m²
საერთო ფართი	4337.8 m²
მათ შორის	
კომერციული ფართი	63.9 m²
საცხოვრებელი ფართი	2765.4 m²
საზაფხულო ფართი	369.7 m²
სადარბაზოები და ჯიბის უჯრედები	729.8 m²
სარდაფის ფართი	409 m²
კ2-ის საანგარიშო ფართი გარე კონტურზე	4187.5 m²
სამშენებლო ფართი	4680m²
მათ შორის 0.00-ის ზევით	4160 m²
0.00-ის ქვევით	520 m²
სამშენებლო მოცულობა	15600m³
მათ შორის 0.00-ის ზევით	13208 m³
0.00-ის ქვევით	2392 m³
შენობის კონსტრუქციული სიმაღლე 30.5 მ (-4.7 ნიშნულიდან +25.8 ნიშნულამდე)	

6 სართულის გეგმა +15.50 ნიშნულზე

კ2-ის საანგარიშო ფართი	537.1 მ²
საცხოვრებელი ფართი	366.4 მ²
საზაფხულო ფართი	51.2 მ²
სადარბაზო და ჯიბის უჯრედი	82.0 მ²

ექსპლიკაცია:

1. სადარბაზო
2. ჯიბის უჯრედი
3. საინჟინრო კომუნიკაციის შახტა
4. ლიფტი
5. საცხოვრებელი ფართი
6. გათბობის ქვაბის სამონტაჟო ადგილი
7. კონდიციონერის გარე დანადგარის სამონტაჟო ადგილი
8. აივანი

მრავალფუნქციური შენობა

ნახაზის დასახელება			მასშტაბი
გეგმა +15.50 ნიშნულზე			m.1/100
file	layout	form.	A3
შპს ჯიავიძე 2	მისამართი: ქ.თბილისი, თ.ერისთავის ქ. №8		
თანამდებობა	გვარი		ხელმოწერა
პრ.კოორდინატორი	დ.ბუჩუკური		
არქიტექტორი	ხ.ბერიკაშვილი		
კონსტრუქტორი	ბ.ბარბაქაძე		
სტადია	თარიღი	ფურც.რაოდ.	ფურცელი №
პროექტი	19.07.2018		

ბრგბ-ს მიხედვით გათვალისწინებული
სახლი №6-სთვის განკუთვნილი მიწის
ნაკვეთი

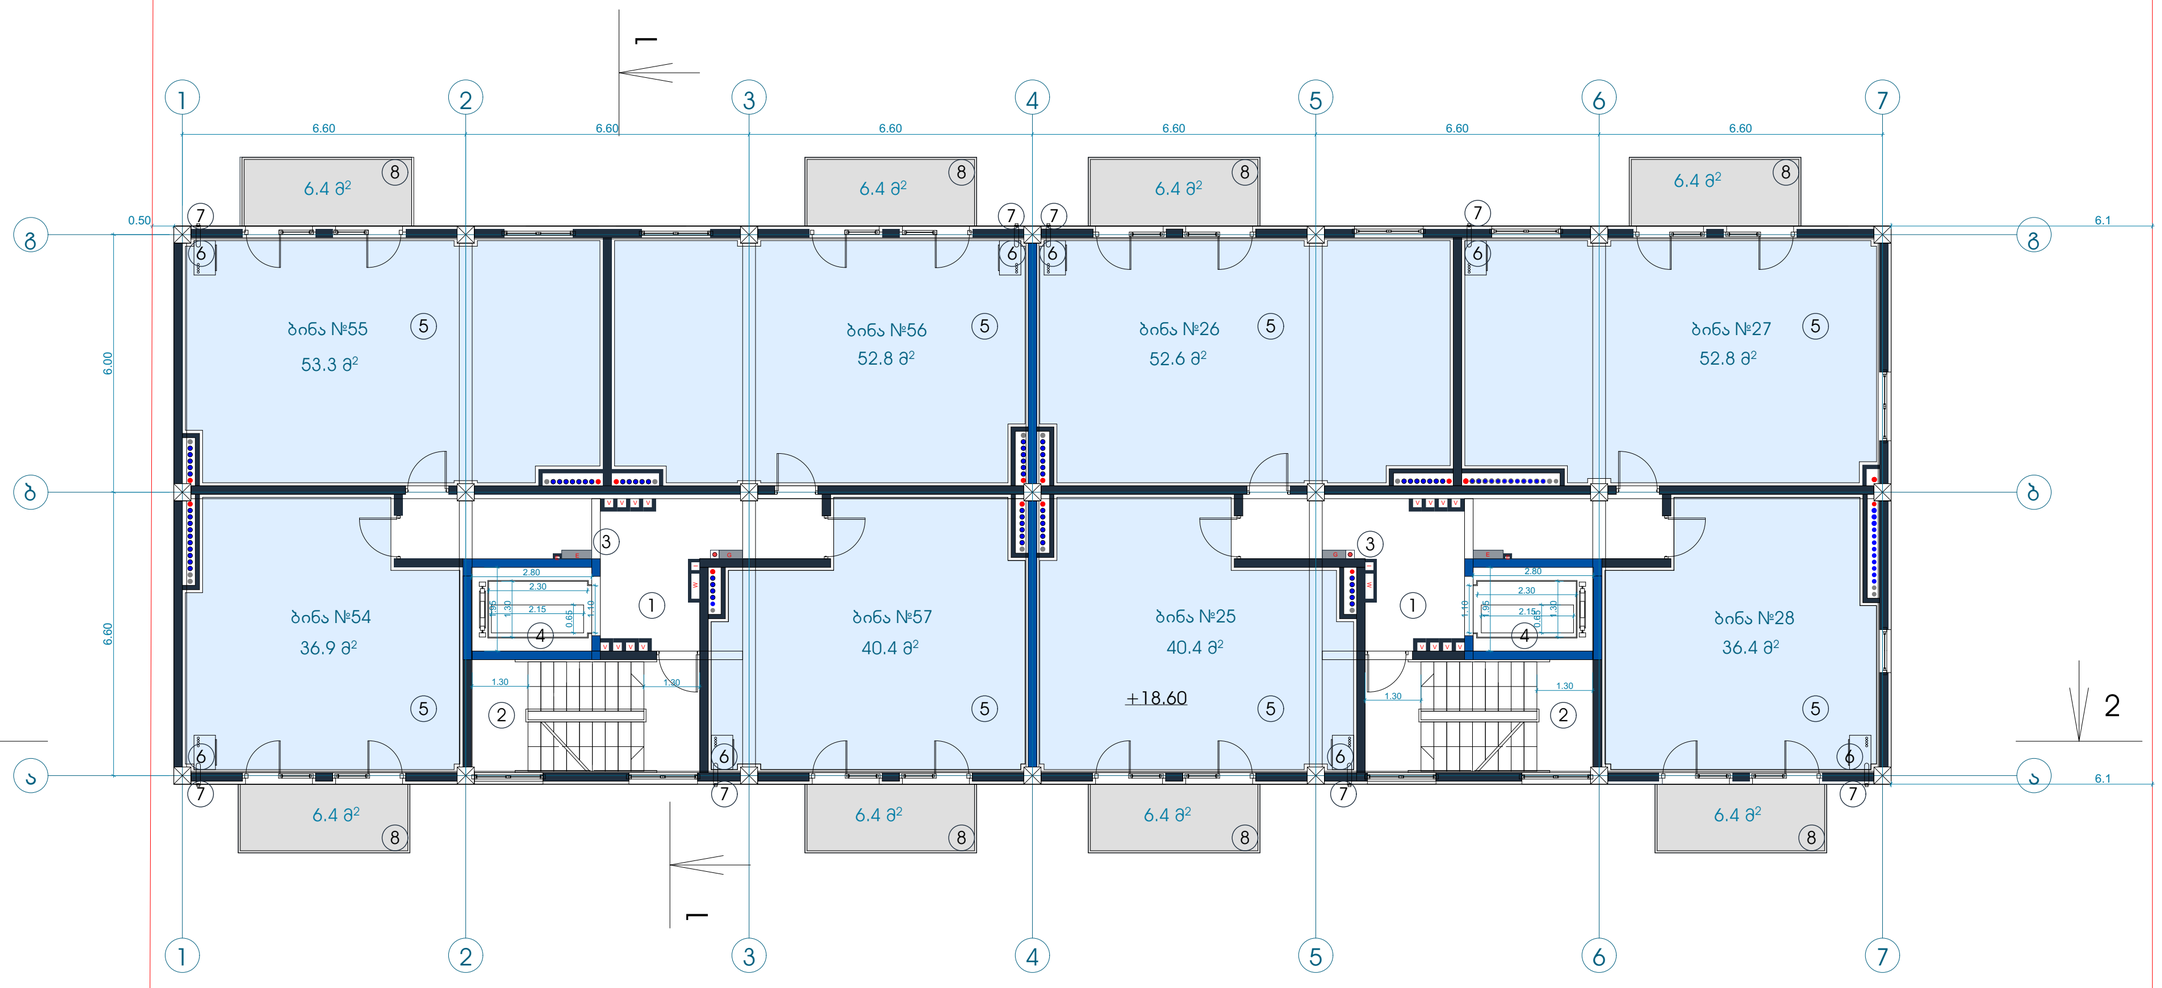

შენიშვნა:

საჯარო რეესტრის მოთხოვნის საფუძველზე მოხდა ბინების უწყვეტად გადანომვრა

ტექნიკურ-ეკონომიკური პარამეტრები

მიწის ნაკვეთის ფართი	6039 m²
მოშენების ფართი	638.9 m²
საერთო ფართი	4337.8 m²
მათ შორის	
კომერციული ფართი	63.9 m²
საცხოვრებელი ფართი	2765.4 m²
საზაფხულო ფართი	369.7 m²
სადარბაზოები და კიბის უჯრედები	729.8 m²
სარდაფის ფართი	409 m²
კ2-ის საანგარიშო ფართი გარე კონტურზე	4187.5 m²
სამშენებლო ფართი	4680m²
მათ შორის 0.00-ის ზევით	4160 m²
0.00-ის ქვევით	520 m²
სამშენებლო მოცულობა	15600m³
მათ შორის 0.00-ის ზევით	13208 m³
0.00-ის ქვევით	2392 m³
შენობის კონსტრუქციული სიმაღლე 30.5 მ (-4.7 ნიშნულიდან +25.8 ნიშნულამდე)	

7 სართულის გეგმა +18.60 ნიშნულზე

კ2-ის საანგარიშო ფართი	537.1 მ²
საცხოვრებელი ფართი	365.6 მ²
საზაფხულო ფართი	51.2 მ²
სადარბაზო და კიბის უჯრედი	82.0 მ²

ექსპლიკაცია:

1. სადარბაზო
2. კიბის უჯრედი
3. საინჟინრო კომუნიკაციის შახტა
4. ლიფტი
5. საცხოვრებელი ფართი
6. გათბობის ქვაბის სამონტაჟო ადგილი
7. კონდიციონერის გარე დანადგარის სამონტაჟო ადგილი
8. აივანი

მრავალფუნქციური შენობა

ნახაზის დასახელება			მასშტაბი
გეგმა +18.60 ნიშნულზე			m.1/100
file		layout	form. A3
შპს კიკვიძე 2	მისამართი	ქ.თბილისი, თ.ერისთავის ქ. №8	
თანამდებობა	გვარი		ხელმოწერა
პრ.კოორდინატორი	დ.ბუჩუკური		
არქიტექტორი	ხ.პერიაშვილი		
კონსტრუქტორი	ბ.ბარბაქაძე		
სტადია	თარიღი	ფურც.რაოდ.	ფურცელი №
პროექტი	19.07.2018		

ბრგბ-ს მიხედვით გათვალისწინებული
სახლი №6-სთვის განკუთვნილი მიწის
ნაკვეთი

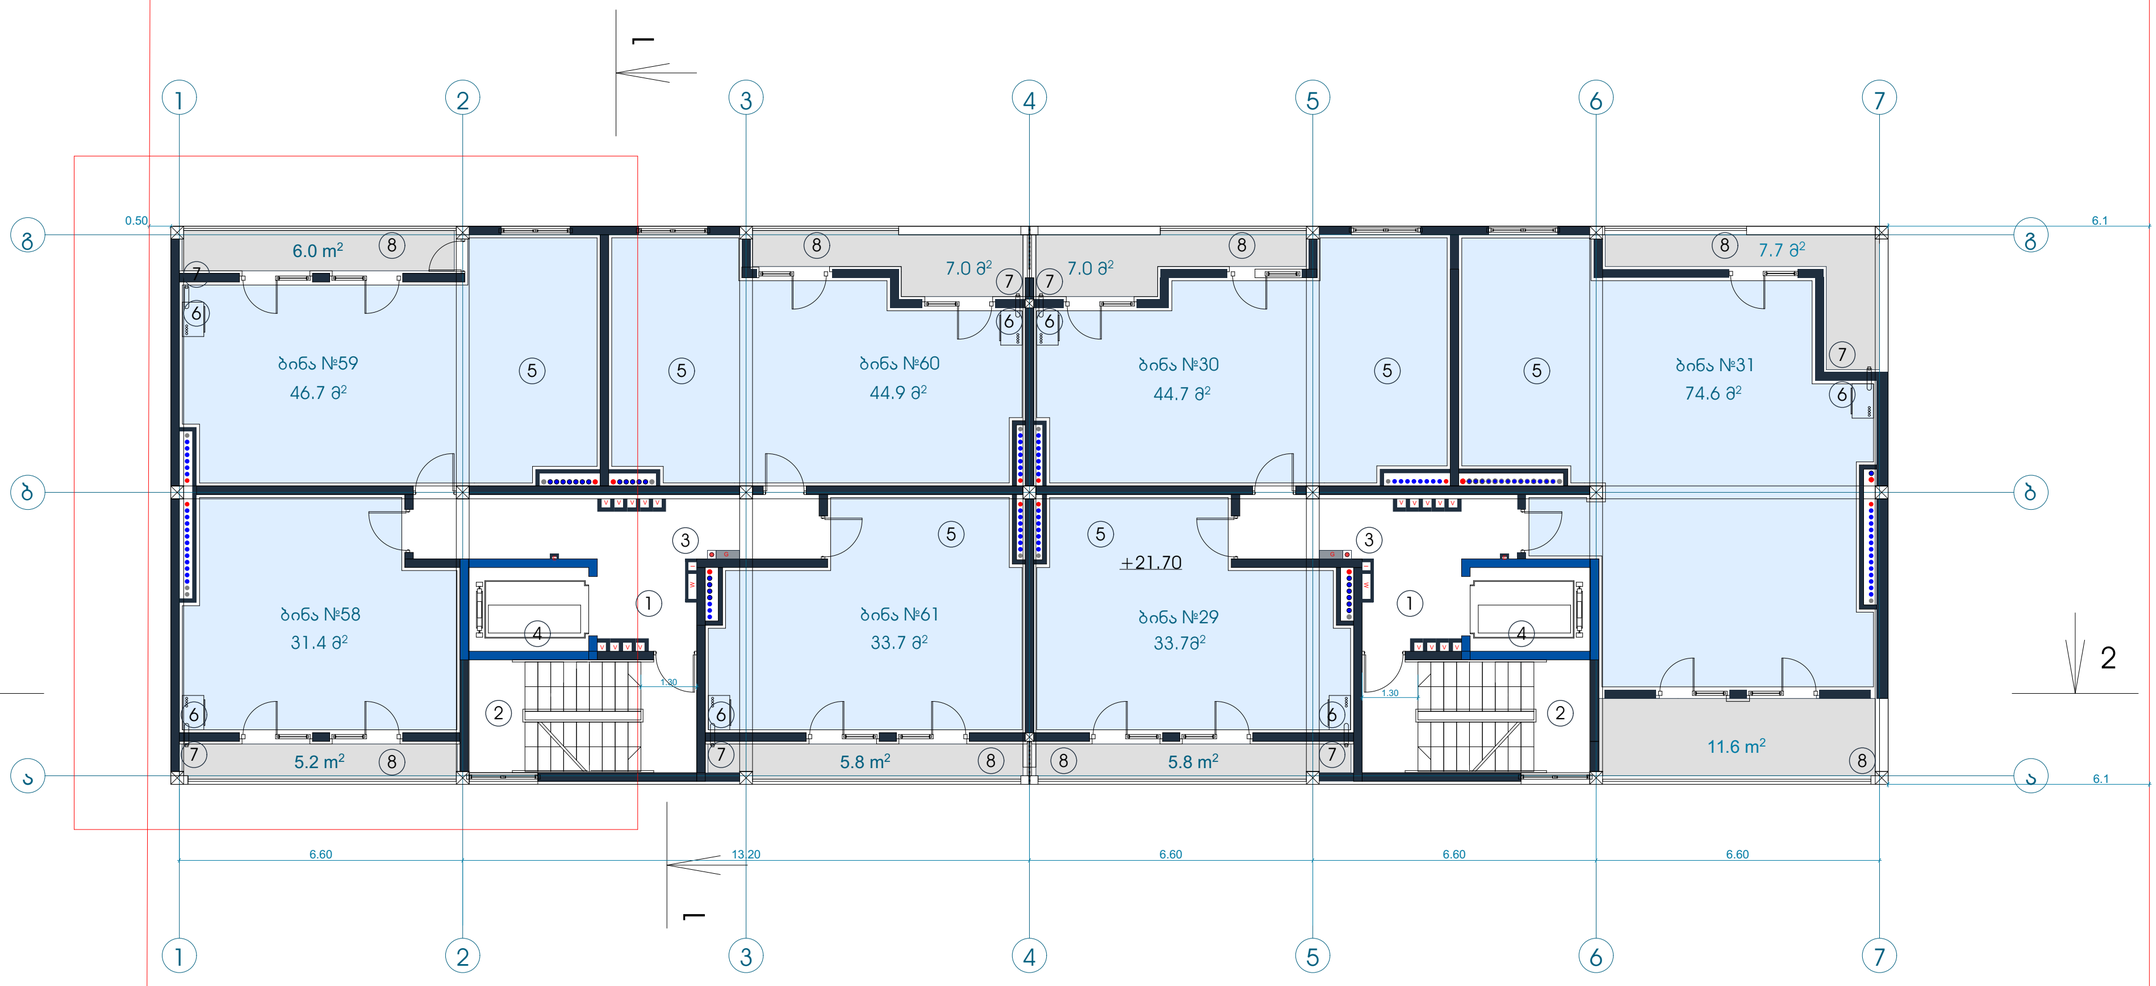

შენიშვნა:

გაიყო ბინა №58 და გახდა №58 და №59

საჯარო რეესტრის მოთხოვნის საფუძველზე მოხდა ბინების უწყვეტად გადანომვრა

ტექნიკურ-ეკონომიკური პარამეტრები

მიწის ნაკვეთის ფართი	6039 m²
მოშენების ფართი	638.9 m²
საერთო ფართი	4337.8 m²
მათ შორის	
კომერციული ფართი	63.9 m²
საცხოვრებელი ფართი	2765.4 m²
საზაფხულო ფართი	369.7 m²
სადარბაზოები და ჯიბის უკრედები	729.8 m²
სარდაფის ფართი	409 m²
კ2-ის საანგარიშო ფართი გარე კონტურზე	4187.5 m²
სამშენებლო ფართი	4680m²
მათ შორის 0.00-ის ზევით	4160 m²
0.00-ის ქვევით	520 m²
სამშენებლო მოცულობა	15600m³
მათ შორის 0.00-ის ზევით	13208 m³
0.00-ის ქვევით	2392 m³
შენობის კონსტრუქციული სიმაღლე 30.5 მ (-4.7 ნიშნულიდან +25.8 ნიშნულამდე)	

8 სართულის გეგმა +21.70 ნიშნულზე

კ2-ის საანგარიშო ფართი	483.9 მ²
საცხოვრებელი ფართი	309.7 მ²
საზაფხულო ფართი	56.1 მ²
სადარბაზო და ჯიბის უკრედი	76.7 მ²

ექსპლიკაცია:

1. სადარბაზო
2. ჯიბის უკრედი
3. საინჟინრო კომუნიკაციის შახტა
4. ლიფტი
5. საცხოვრებელი ფართი
6. გათბობის ქვაბის სამონტაჟო ადგილი
7. კონდიციონერის გარე დანადგარის სამონტაჟო ადგილი
8. აივანი

მრავალფუნქციური შენობა

ნახაზის დასახელება			მასშტაბი
გეგმა +21.70 ნიშნულზე			m.1/100
file	layout	form.	A3
შპს ჯიქიძე 2	მისამართი: ქ.თბილისი. თ.ერისთავის ქ. №8		
თანამდებობა	გვარი		ხელმოწერა
პრ.კოორდინატორი	დ.ბუჩუკური		
არქიტექტორი	ხ.ბერიაშვილი		
კონსტრუქტორი	ბ.ბარნაბაქიძე		
სტადია	თარიღი	ფურც.რაოდ.	ფურცელი №
პროექტი	19.07.2018		

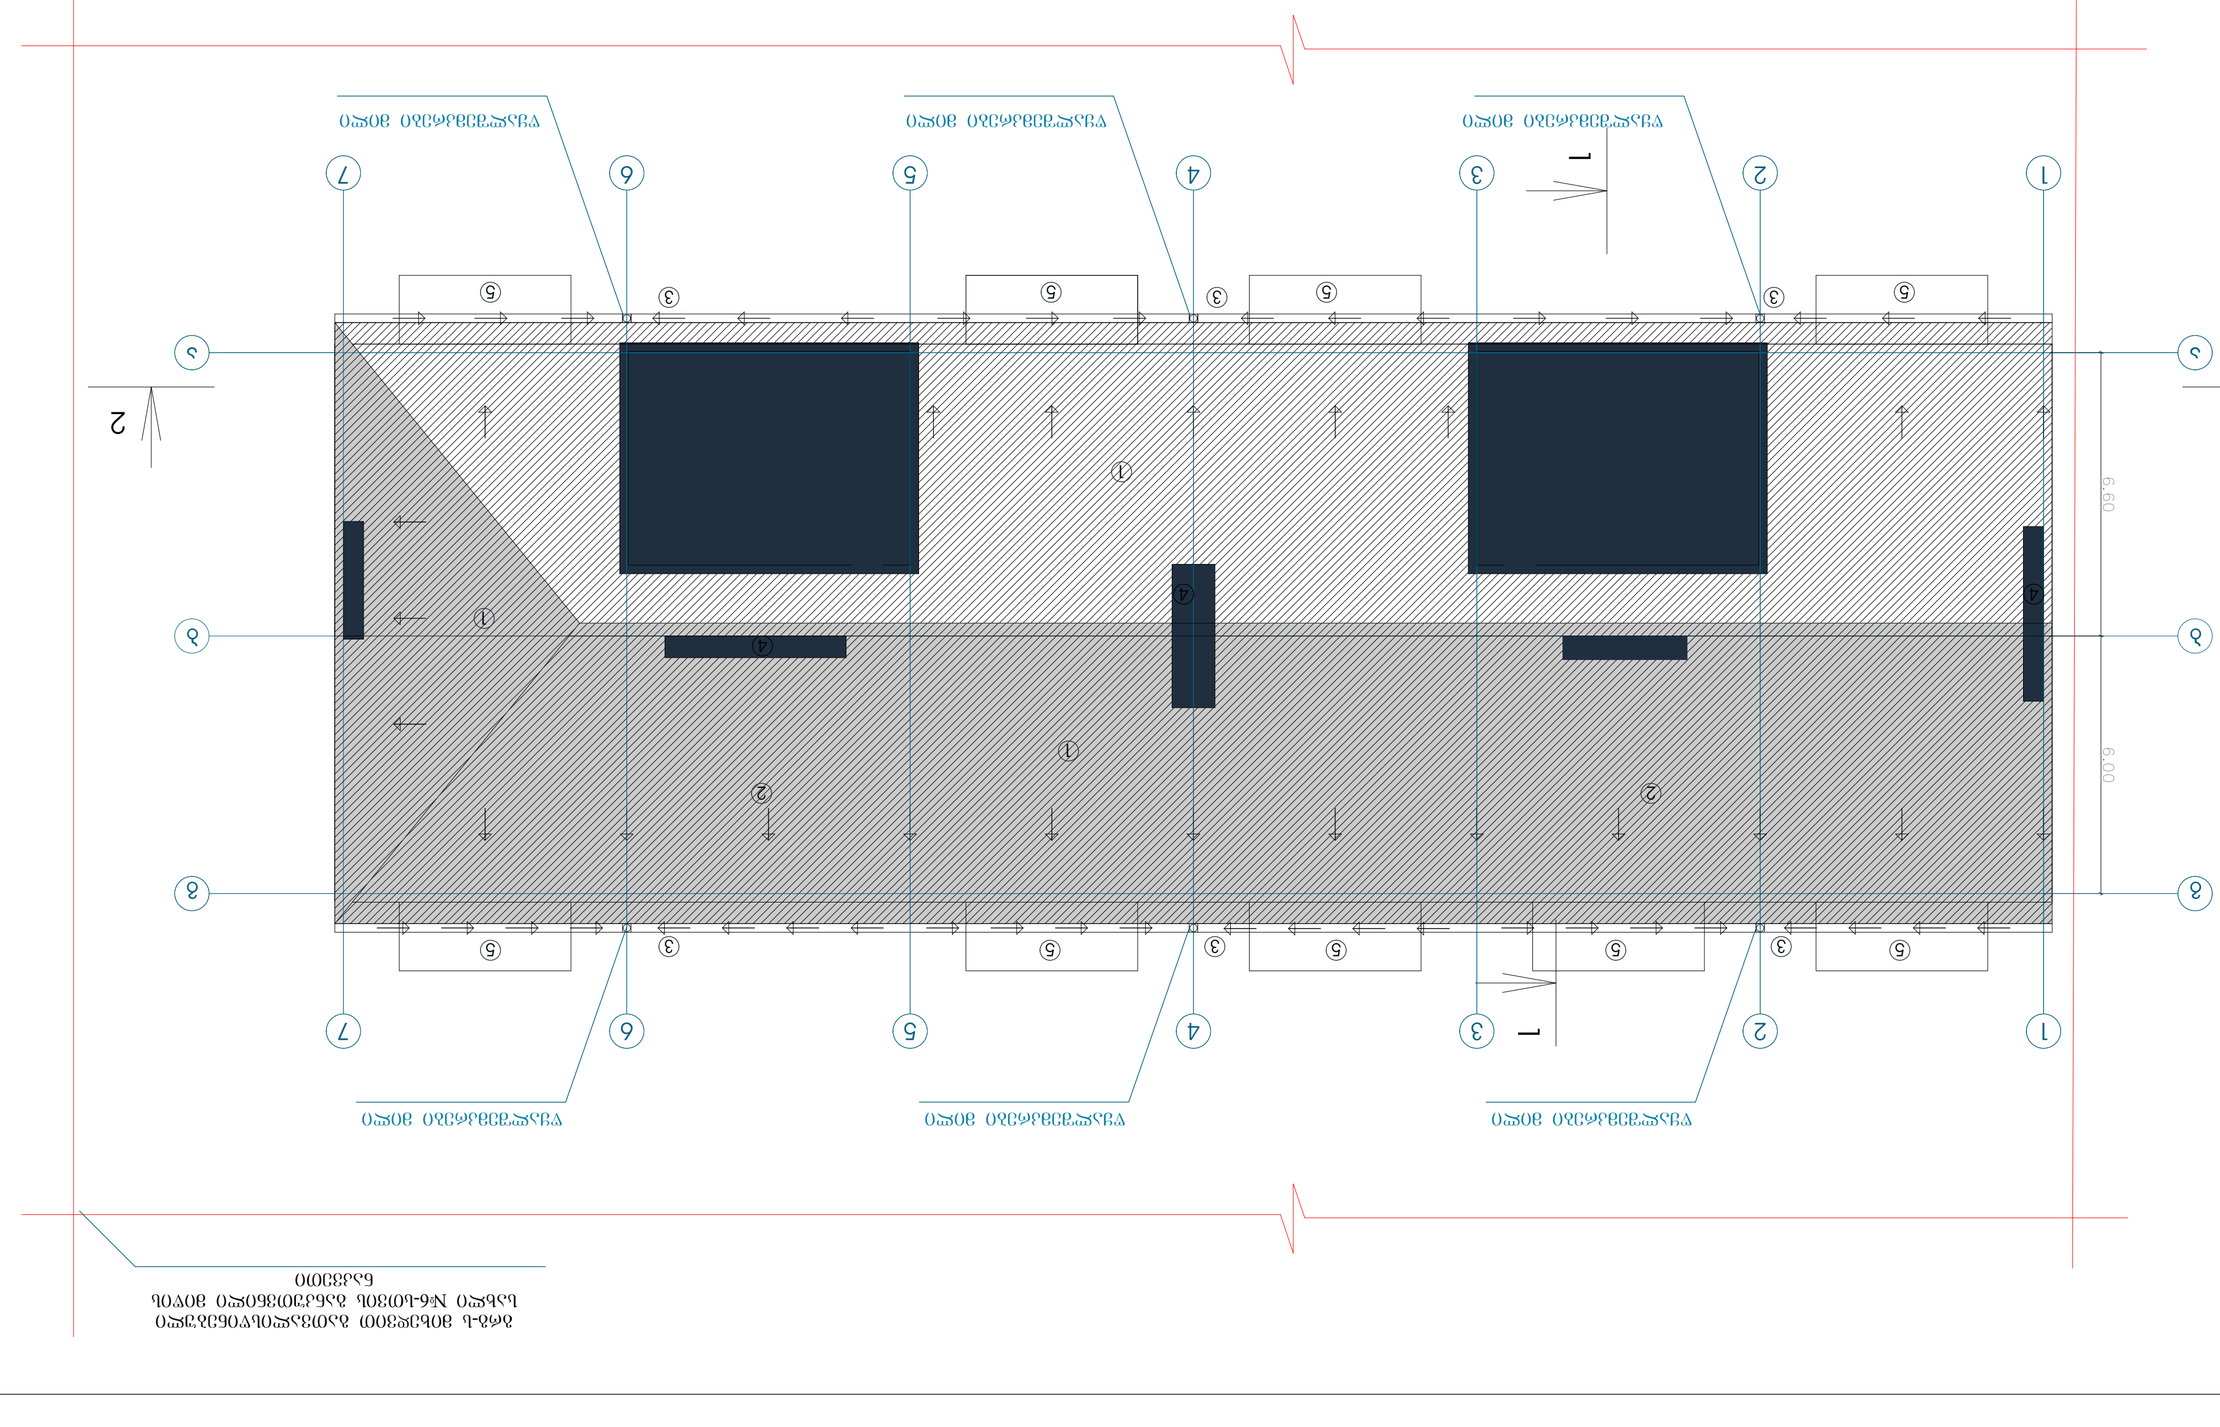




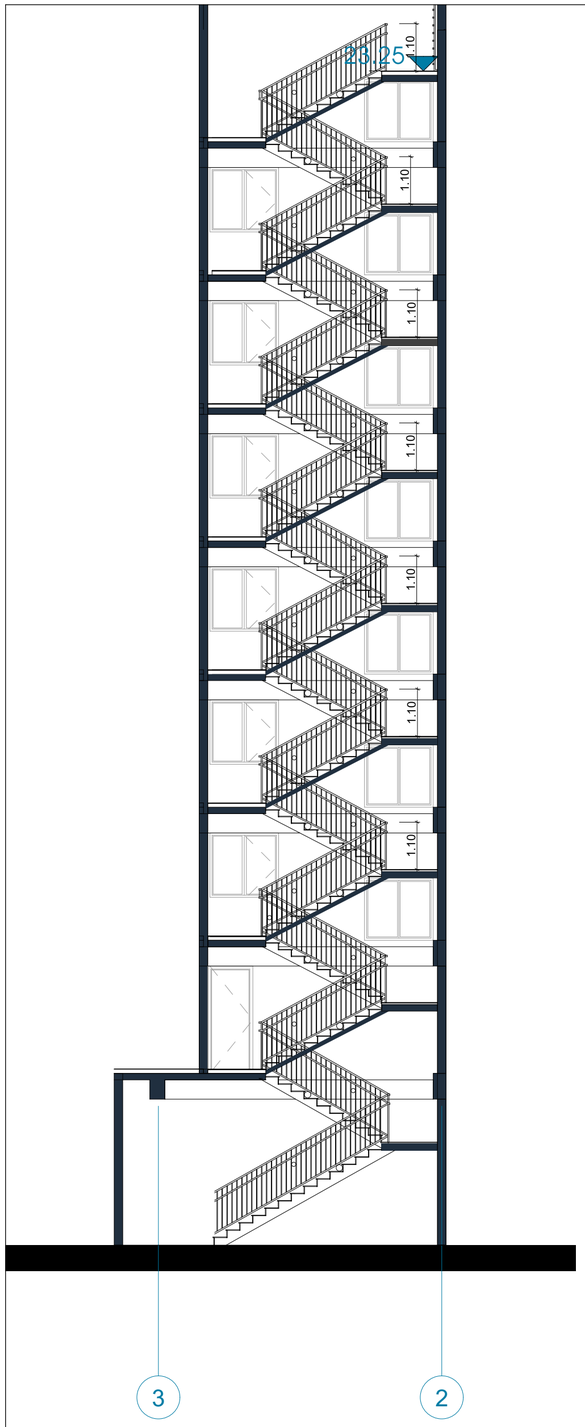

ჯიბის მოაჯირის და საფეხურის დეტალური ნახაზი

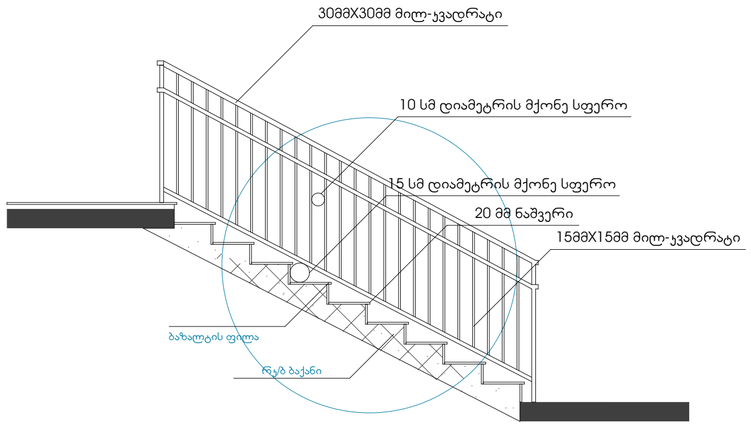

მოაჯირის ჭრილი

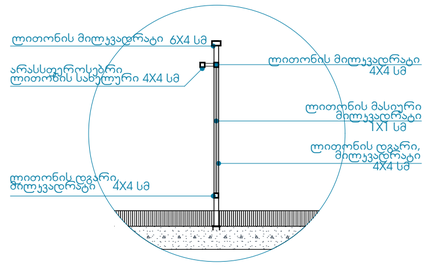

მოაჯირის ჭრილი

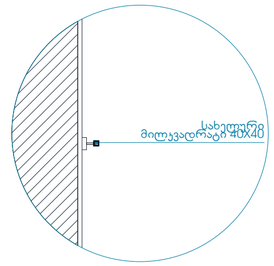

მასშტაბი 1:50

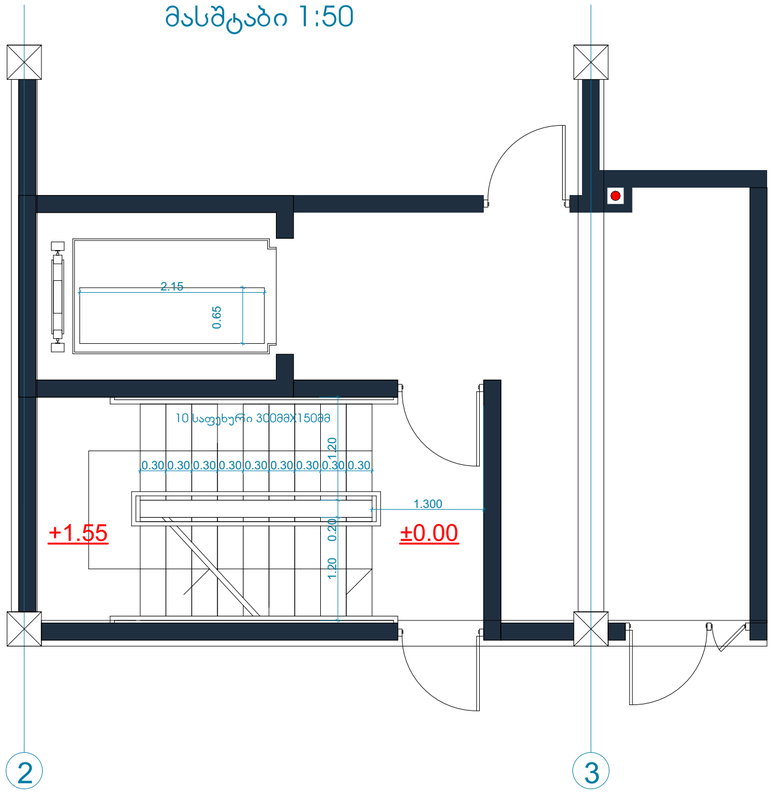

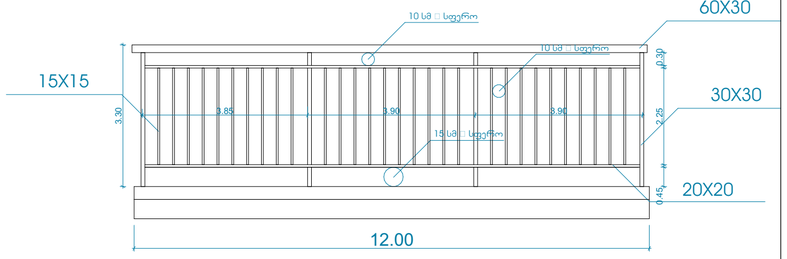

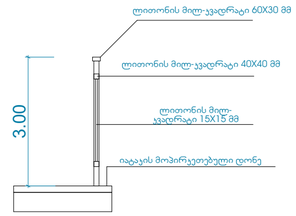

ტექნიკურ-ეკონომიკური პარამეტრები

მიწის ნაკვეთის ფართი	6039 m^2
მოშენების ფართი	638.9 m^2
საერთო ფართი	4337.8 m^2
მათ შორის	
კომერციული ფართი	63.9 m^2
საცხოვრებელი ფართი	2765.4 m^2
საზაფხულო ფართი	369.7 m^2
სადარბაზოები და ჯიბის უჯრედები	729.8 m^2
სარდაფის ფართი	409 m^2
ჯ2-ის საანგარიშო ფართი გარე კონტურზე	4187.5 m^2
სამშენებლო ფართი	4680m^2
მათ შორის 0.00-ის ზევით	4160 m^2
0.00-ის ქვევით	520 m^2
სამშენებლო მოცულობა	15600m^3
მათ შორის 0.00-ის ზევით	13208 m^3
0.00-ის ქვევით	2392 m^3
შენობის კონსტრუქციული სიმაღლე 30.5 მ (-4.7 ნიშნულიდან +25.8 ნიშნულამდე)	

მრავალფუნქციური შენობა

ნახაზის დასახელება			მასშტაბი
დეტალური ნახაზები			m.1/100
file	layout	form.	A3
შპს ყიყვიძე 2	მისამართი: ქ.თბილისი, თ.ვრისთავის ქ. №8		
თანამდებობა	გვარი	ხელმოწერა	
პრ.კოორდინატორი	დ.ბუჩუკური		
არქიტექტორი	ხ.პერიაშვილი		
კონსტრუქტორი	ბ.ბარბაქაძე		
სტადია	თარიღი	ფურც.რაოდ.	ფურცელი №
პროექტი	19.07.2018		

სახურავის დეტალური ნახაზი

მასშტაბი 1:50

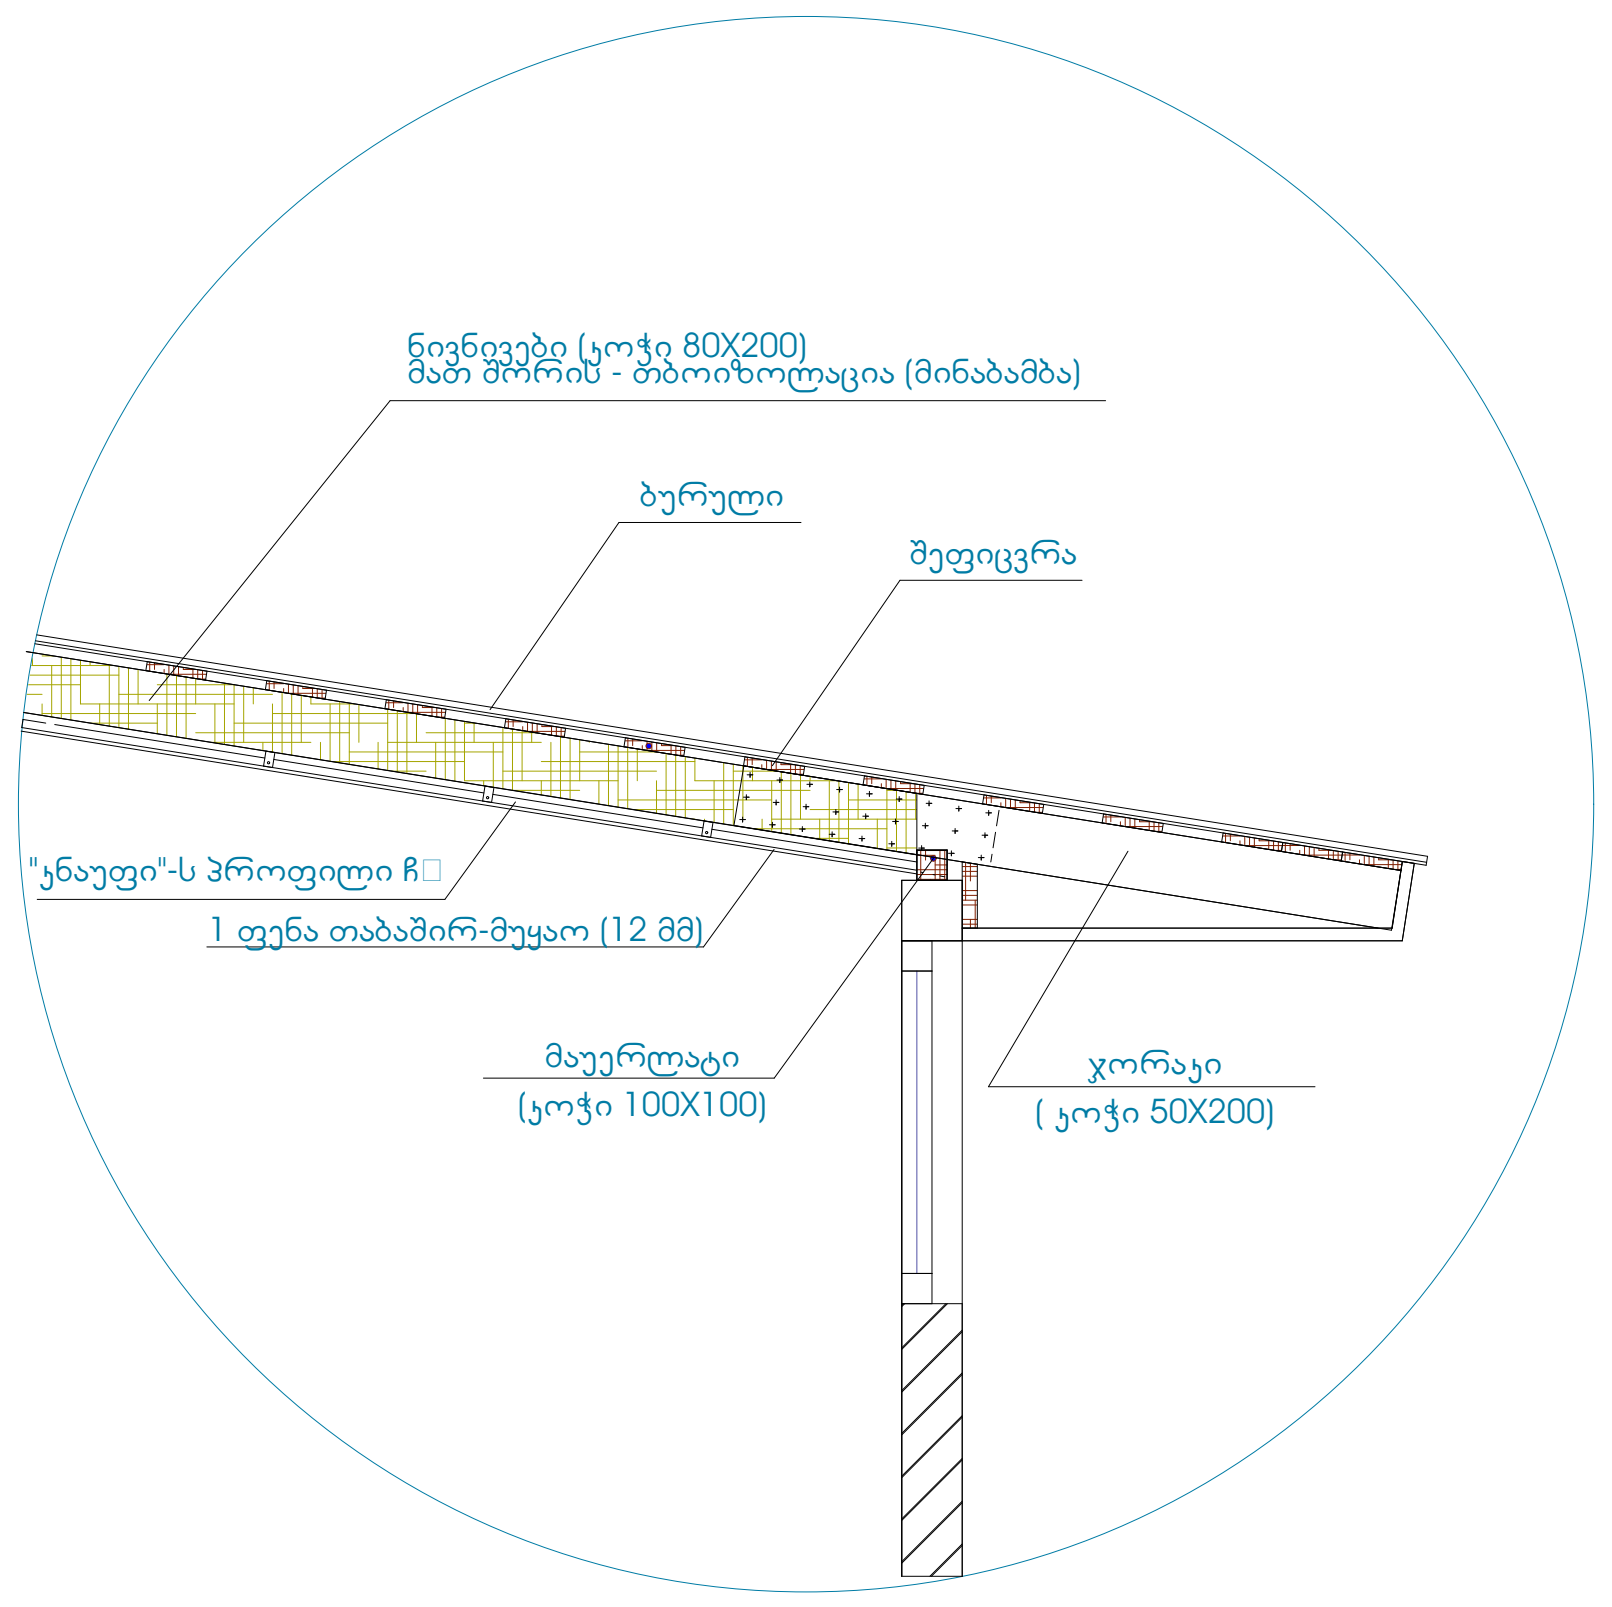

კედლის და ღიობის დეტალური ნახაზი

მასშტაბი 1:50

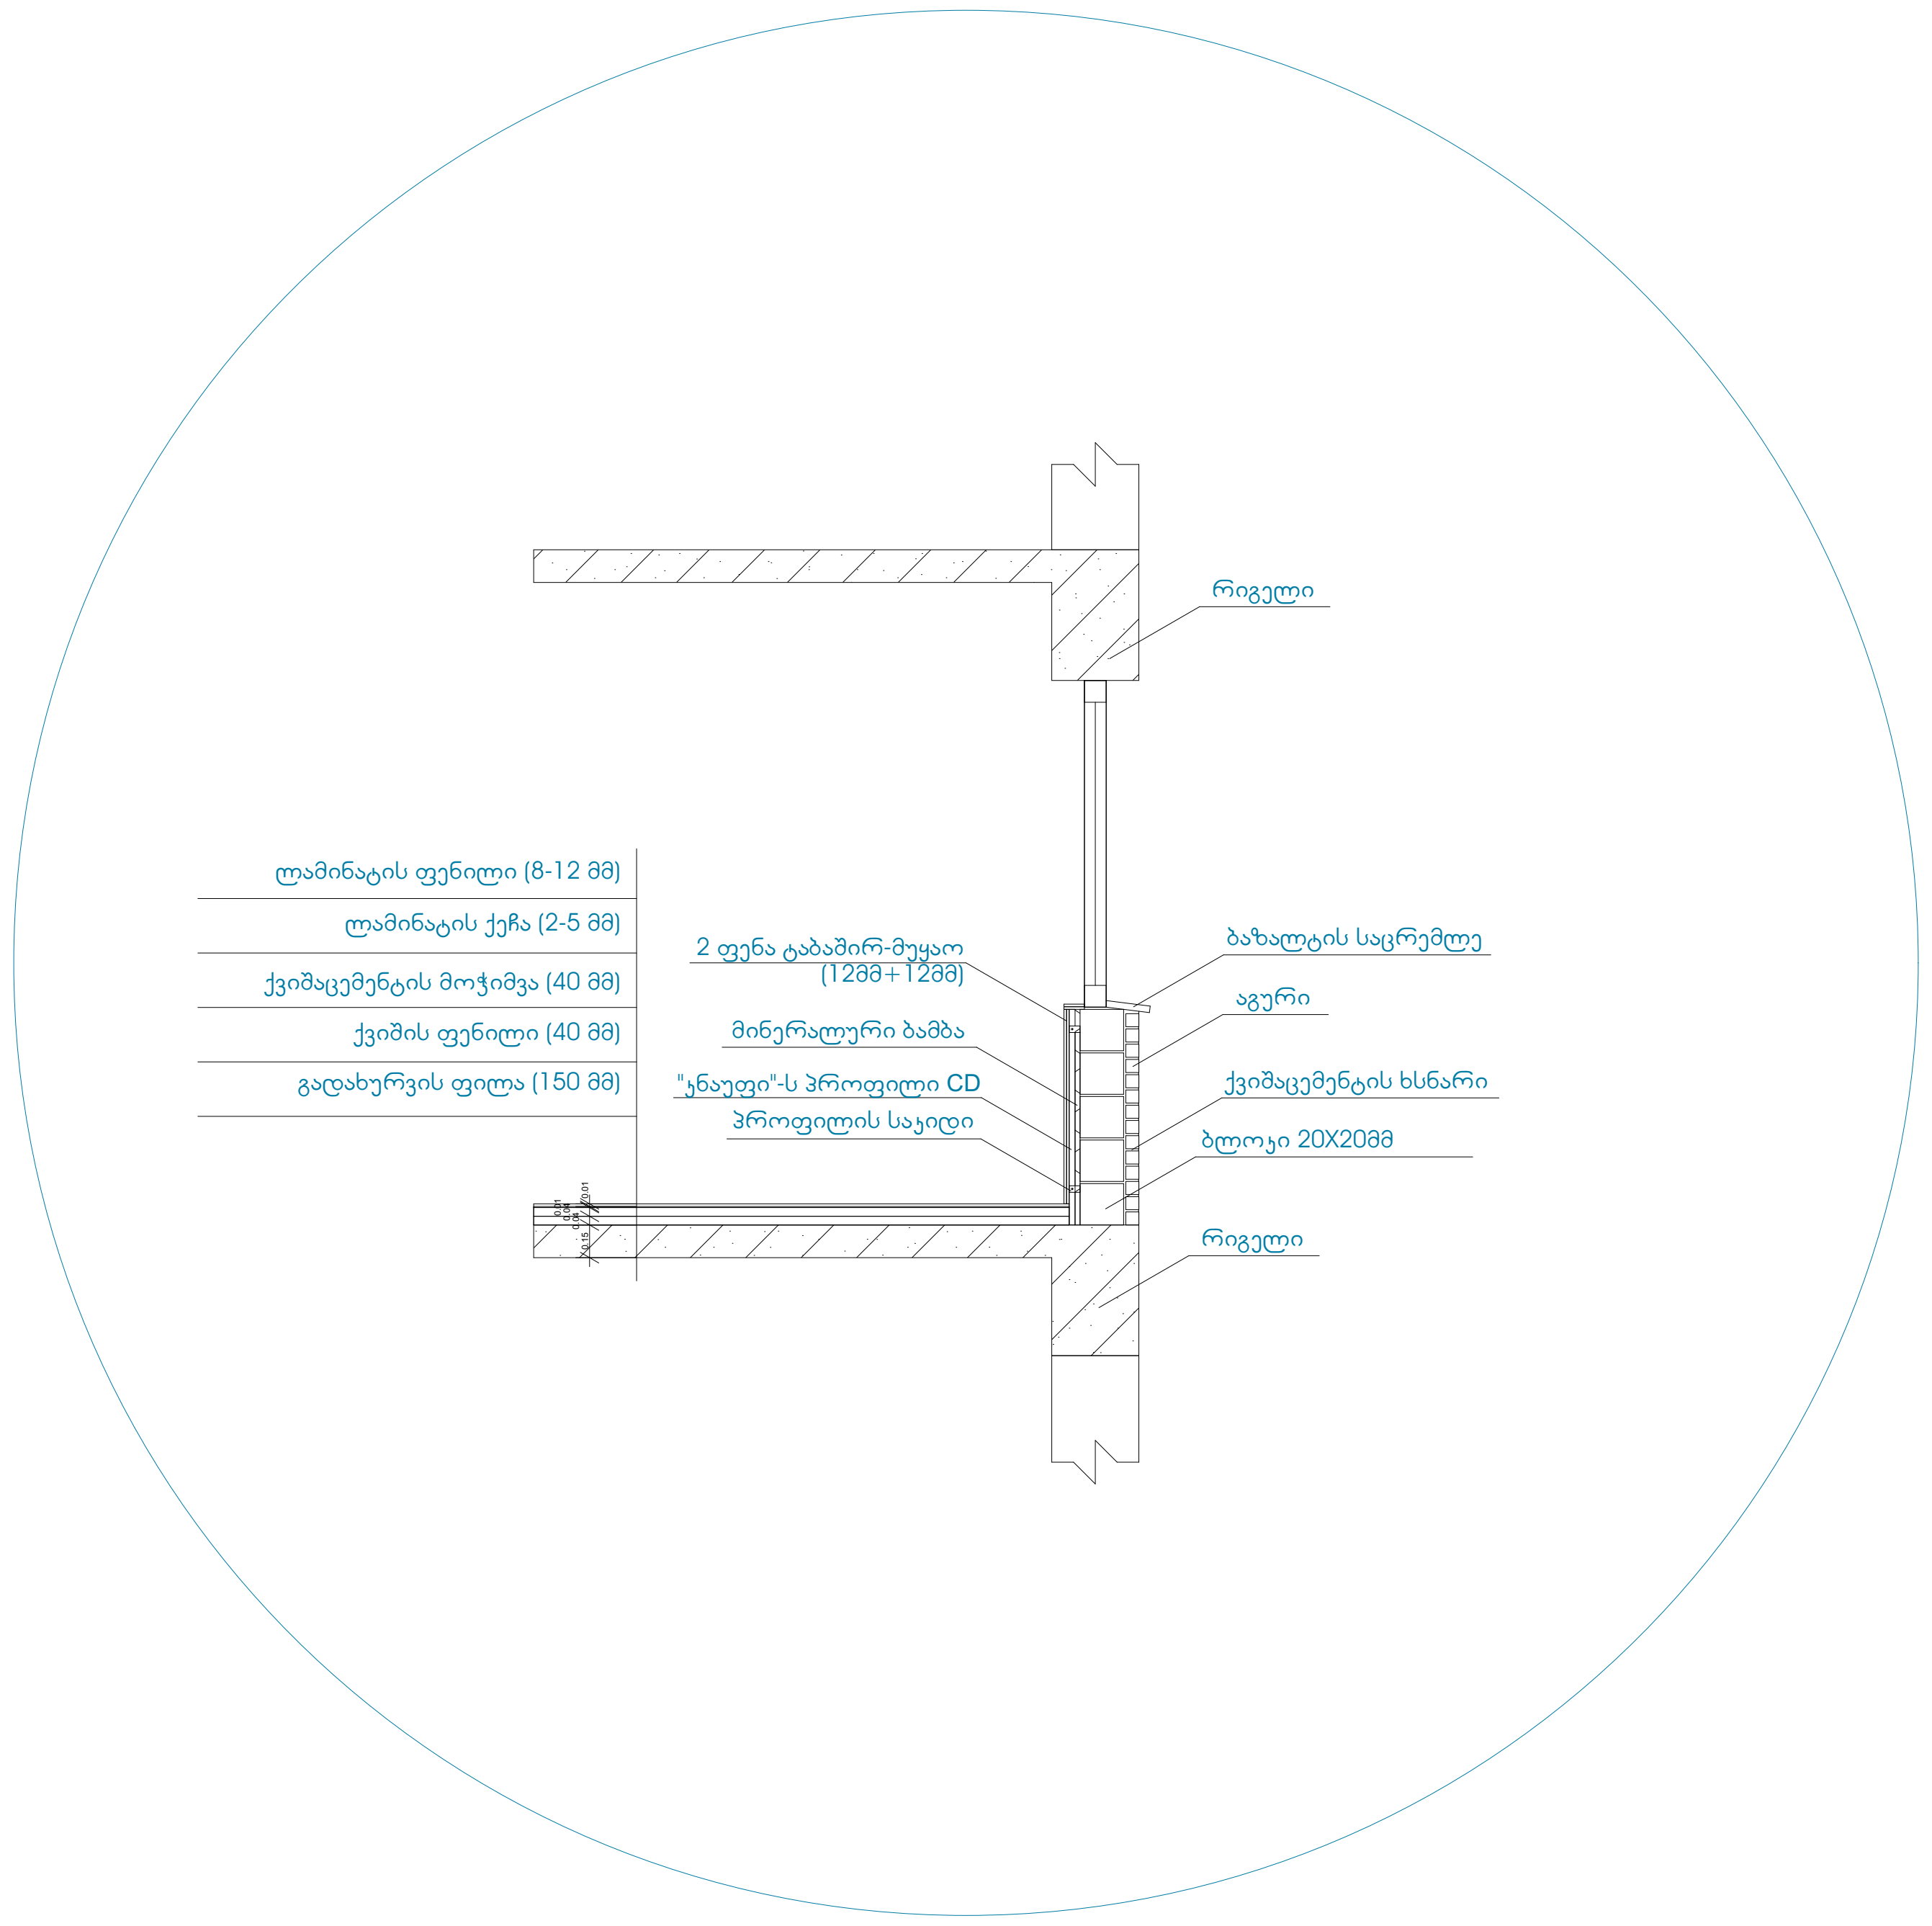

ტექნიკურ-ეკონომიკური პარამეტრები

მიწის ნაკვეთის ფართი	6039 m^2
მოშენების ფართი	638.9 m^2
საერთო ფართი	4337.8 m^2
მათ შორის	
კომერციული ფართი	63.9 m^2
საცხოვრებელი ფართი	2765.4 m^2
საზაფხულო ფართი	369.7 m^2
სადარბაზოები და კიბის უჯრედები	729.8 m^2
სარდაფის ფართი	409 m^2
კ2-ის საანგარიშო ფართი გარე კონტურზე	4187.5 m^2
სამშენებლო ფართი	4680m^2
მათ შორის 0.00-ის ზევით	4160 m^2
0.00-ის ქვევით	520 m^2
სამშენებლო მოცულობა	15600m^3
მათ შორის 0.00-ის ზევით	13208 m^3
0.00-ის ქვევით	2392 m^3
შენობის კონსტრუქციული სიმაღლე 30.5 მ (-4.7 ნიშნულიდან +25.8 ნიშნულამდე)	

მრავალფუნქციური შენობა

ნახაზის დასახელება			მასშტაბი
დეტალური ნახაზები			m.1/100
file		layout	form. A3
შპს კიკვიძე 2	მისამართი: ქ.თბილისი. თ.ერისთავის ქ. №8		
თანამდებობა	გვარი	ხელმოწერა	
პრ.კოორდინატორი	დ.ბუჩუკური		
არქიტექტორი	ხ.ბერიკაშვილი		
კონსტრუქტორი	ბ.ბარბაქაძე		
სტადია	თარიღი	ფურც.რაოდ.	ფურცელი №
პროექტი	19.07.2018		



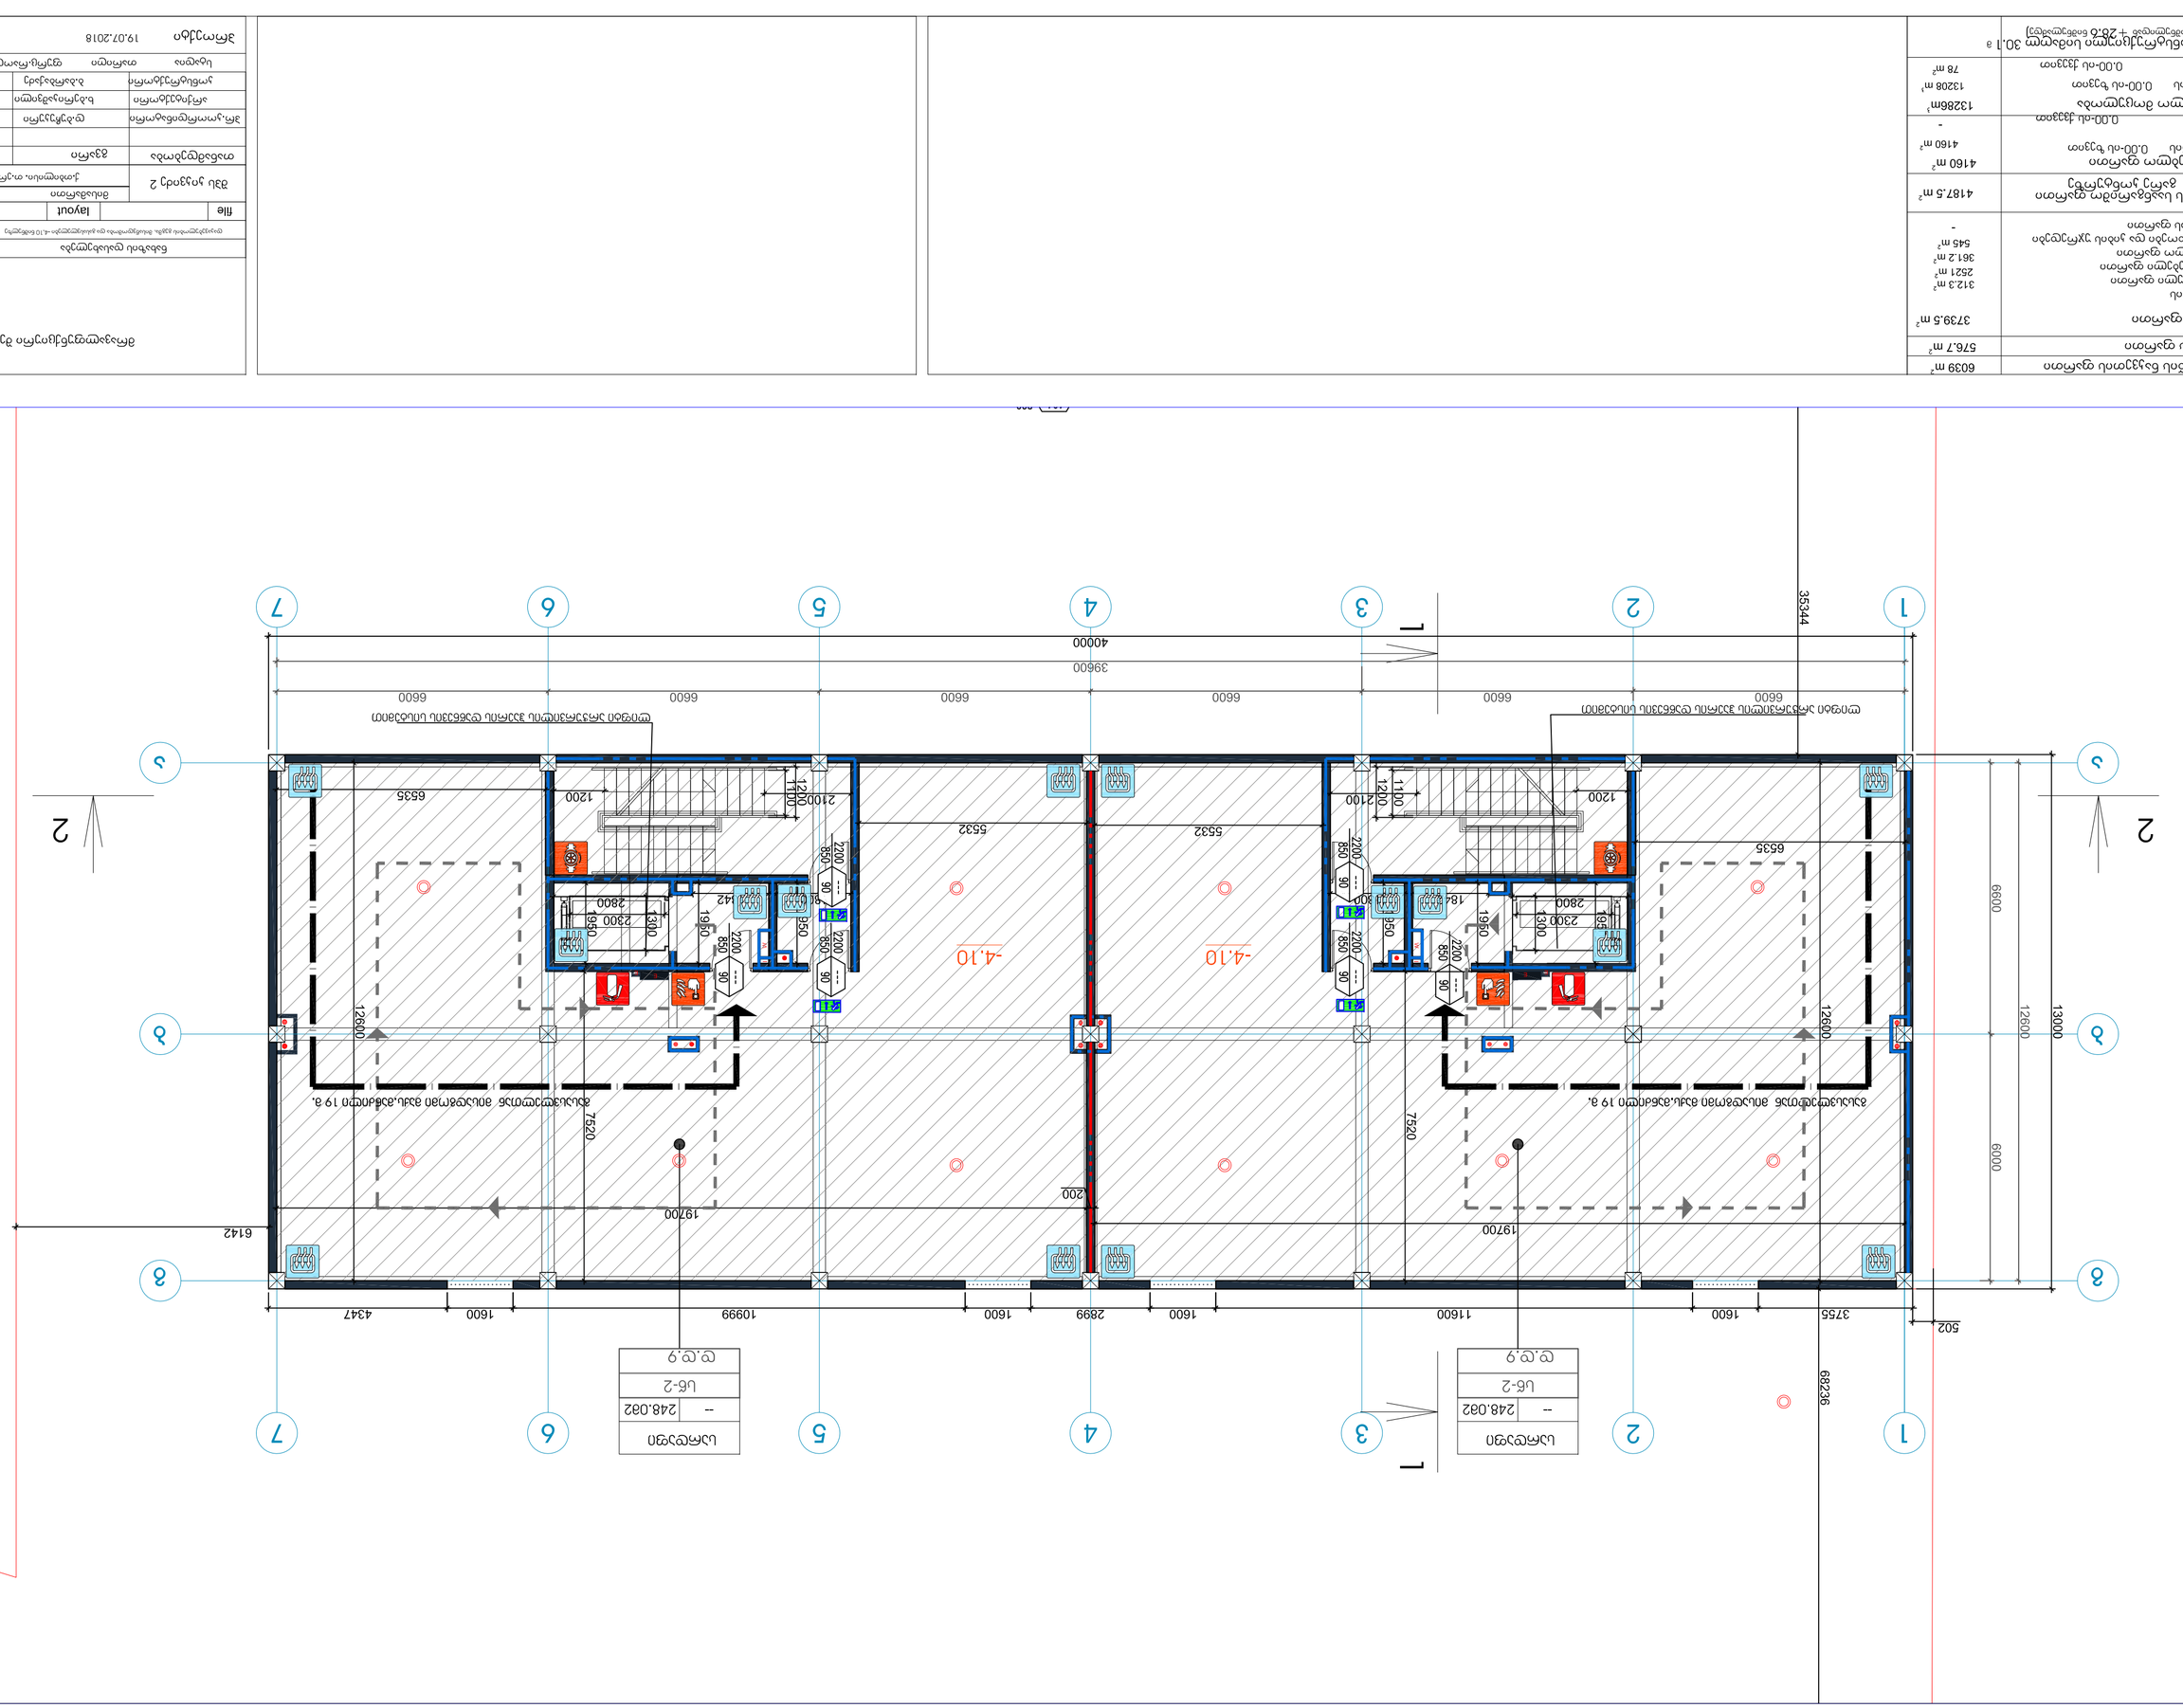






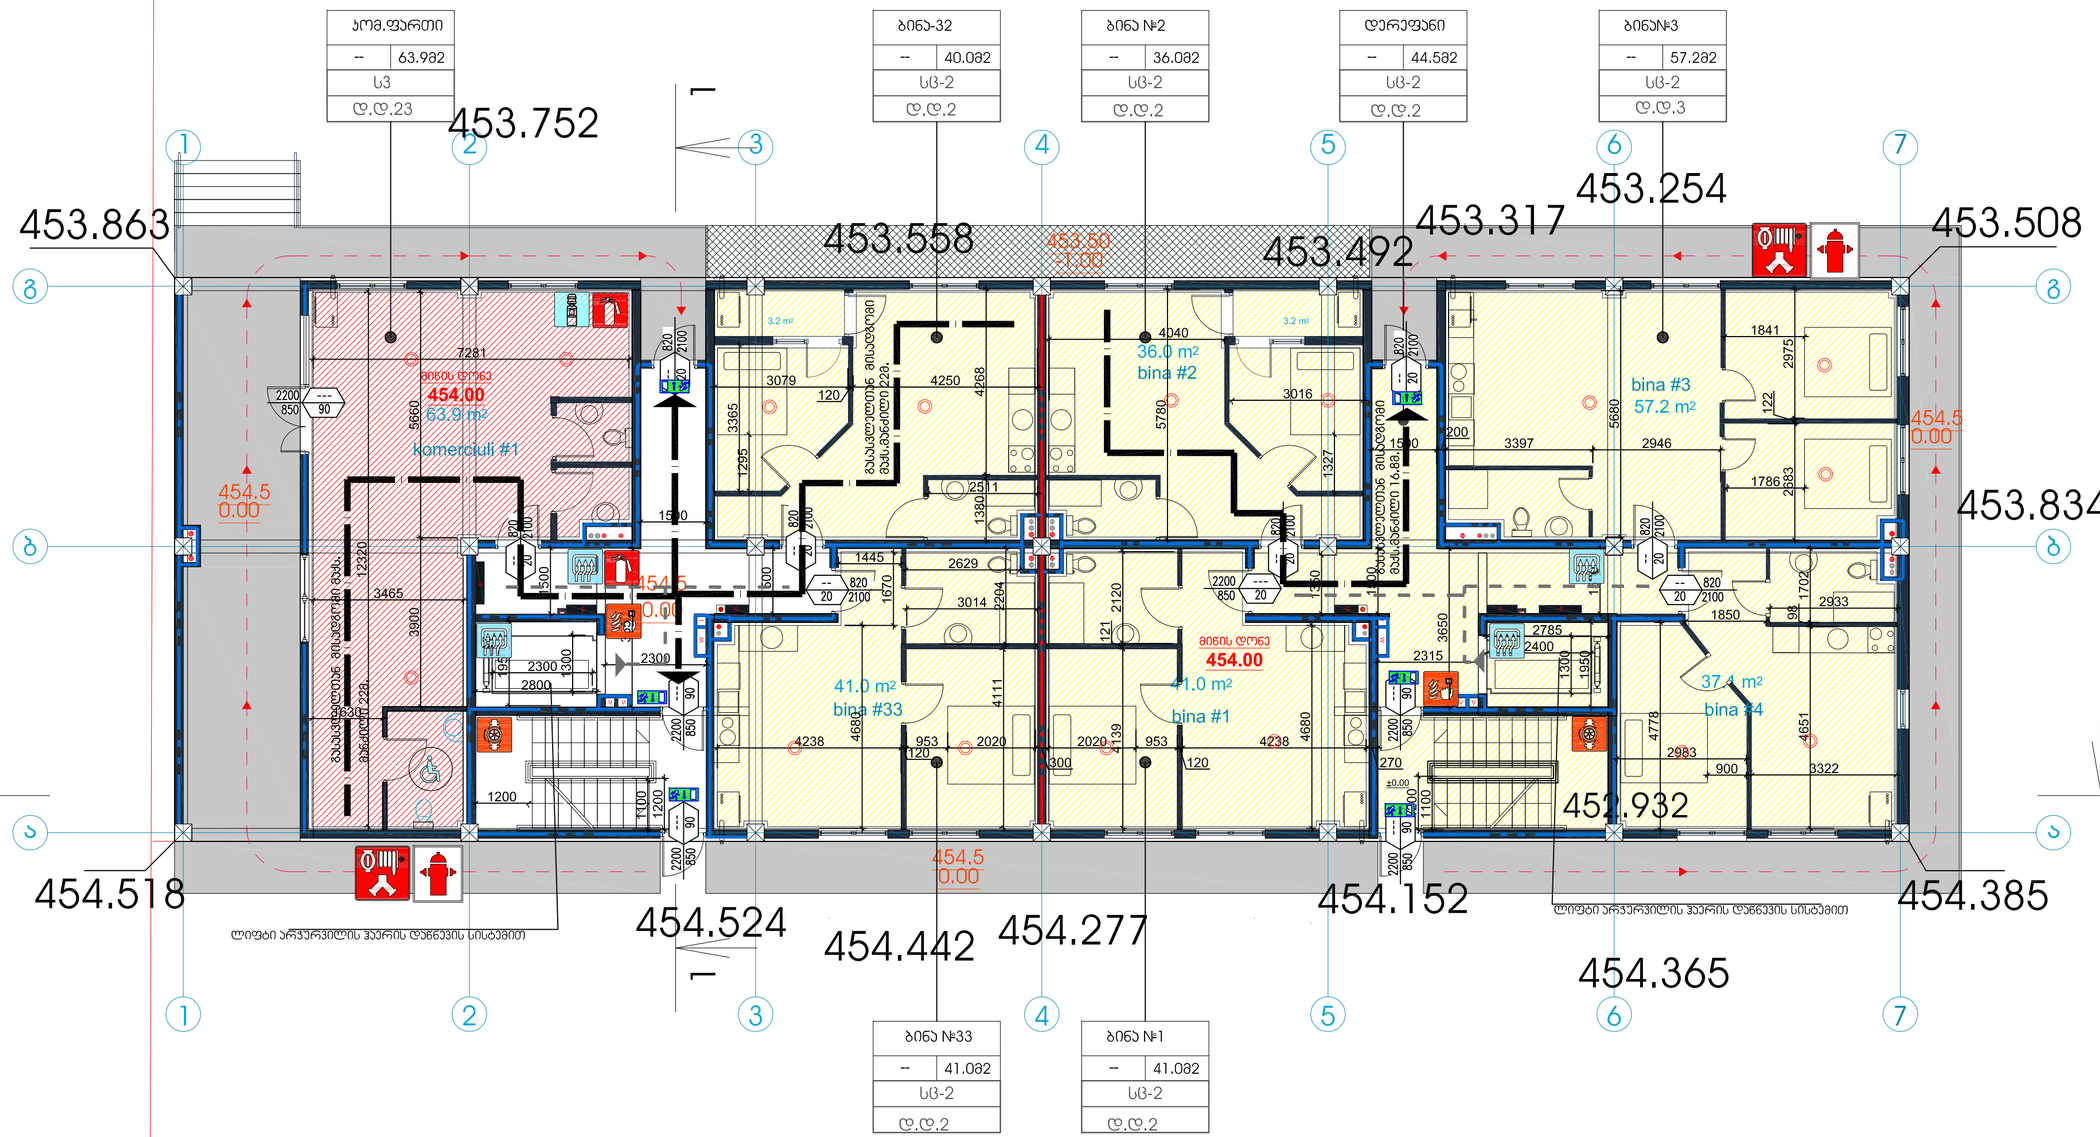

მიწის ნაკვეთის ფართი	6039 m²
მოშენების ფართი	576.7 m²
საერთო ფართი	3739.5 m²
მათ შორის	
კომერციული ფართი	312.3 m²
საცხოვრებელი ფართი	2521 m²
საზაფხულო ფართი	361.2 m²
სადარბაზოები და კიბის უჯრედები	545 m²
სარდაფის ფართი	-
კ2-ის საანგარიშო ფართი გარე კონტურზე	4187.5 m²
სამშენებლო ფართი	4160 m²
მათ შორის 0.00-ის ზევით	4160 m²
0.00-ის ქვევით	-
სამშენებლო მოცულობა	13286m³
მათ შორის 0.00-ის ზევით	13208 m³
0.00-ის ქვევით	78 m²
შენობის კონსტრუქციული სიმაღლე	30.1 მ (-1.5 ნიშნულიდან +28.6 ნიშნულამდე)

მრავალფუნქციური შენობა

ნახაზის დასახელება		მასშტაბი
დაკავებულობის გეგმა. მისაწვდომობა ცა გასასვლელებიან0.00 ნიშნულზე		m.1/100
file	layout	form. A2
შპს კიკვიძე 2	მისამართი: ქ.თბილისი, თ.ერისთავის ქ. №8	
თანამდებობა	გვარი	ხელმოწერა
პრ.კოორდინატორი	დ.ბუჩუკური	
არქიტექტორი	ხ.ბერიკაშვილი	
კონსტრუქტორი	ბ.ბარნაბაძე	
სტადია	თარიღი ფურც.რაოდ.	ფურცელი №
პროექტი	19.07.2018	

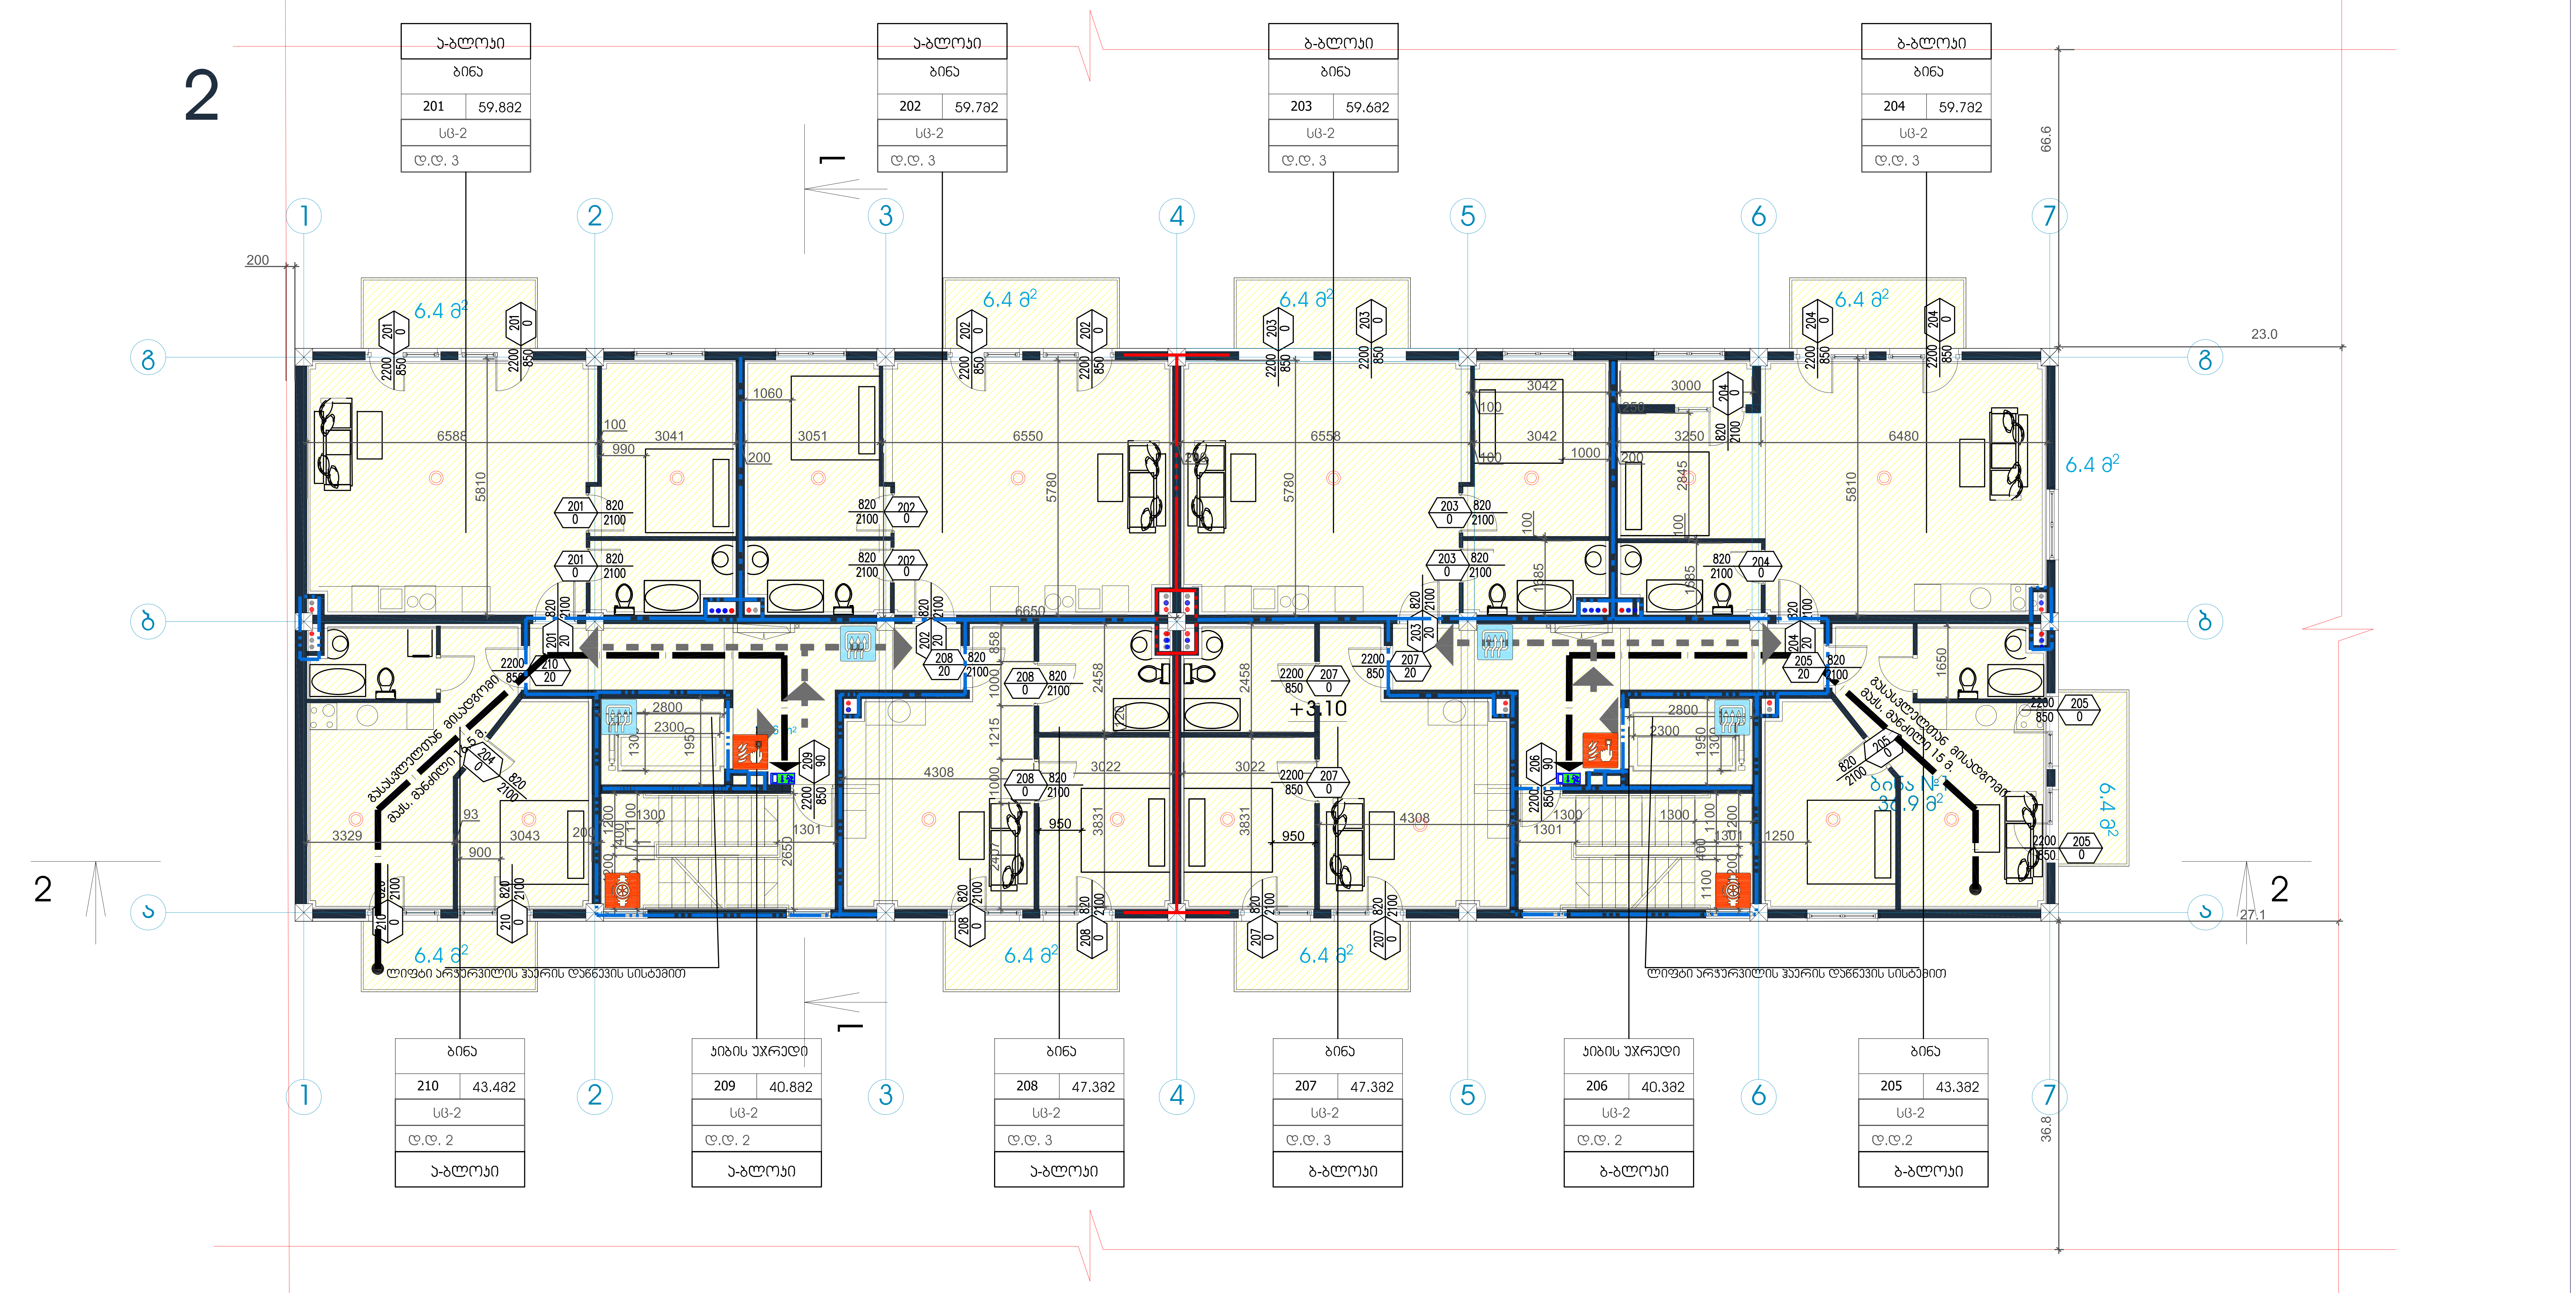

ტექნიკურ-ეკონომიკური მაჩვენებლები	
მიწის ნაკვეთის ფართი	6039 m²
მოშენების ფართი	576.7 m²
საერთო ფართი	3739.5 m²
მათ შორის კომერციული ფართი საცხოვრებელი ფართი საზაფხულო ფართი სადარბაზოები და კიბის უჯრედები სარდაფის ფართი	 312.3 m² 2521 m² 361.2 m² 545 m² -
კ2-ის საანგარიშო ფართი გარე კონტურზე	4187.5 m²
სამშენებლო ფართი მათ შორის 0.00-ის ზევით 0.00-ის ქვევით	4160 m² 4160 m² -
სამშენებლო მოცულობა მათ შორის 0.00-ის ზევით 0.00-ის ქვევით	13286m³ 13208 m³ 78 m²
შენობის კონსტრუქციული სიმაღლე 30.1 მ (-1.5 ნიშნულიდან +28.6 ნიშნულამდე)	

მრავალფუნქციური შენობა

ნახაზის დასახელება				მასშტაბი	
დაკავებულობის გეგმა, მისაწვდომობა და გასასვლელები +3.10 ნიშნულზე				m.1/100	
file		layout		form.	A2
შპს კიკვიძე 2	მისამართი: ქ.თბილისი. თ.ერისთავის ქ. №8				
თანამდებობა	გვარი		ხელმოწერა		
პრ.კოორდინატორი	დ.ბუჩუკური				
არქიტექტორი	ხ.ბერიკაშვილი				
კონსტრუქტორი	ბ.ბარბაქაძე				
სტადია	თარიღი	ფურც.რაოდ.		ფურცელი №	
პროექტი	19.07.2018				

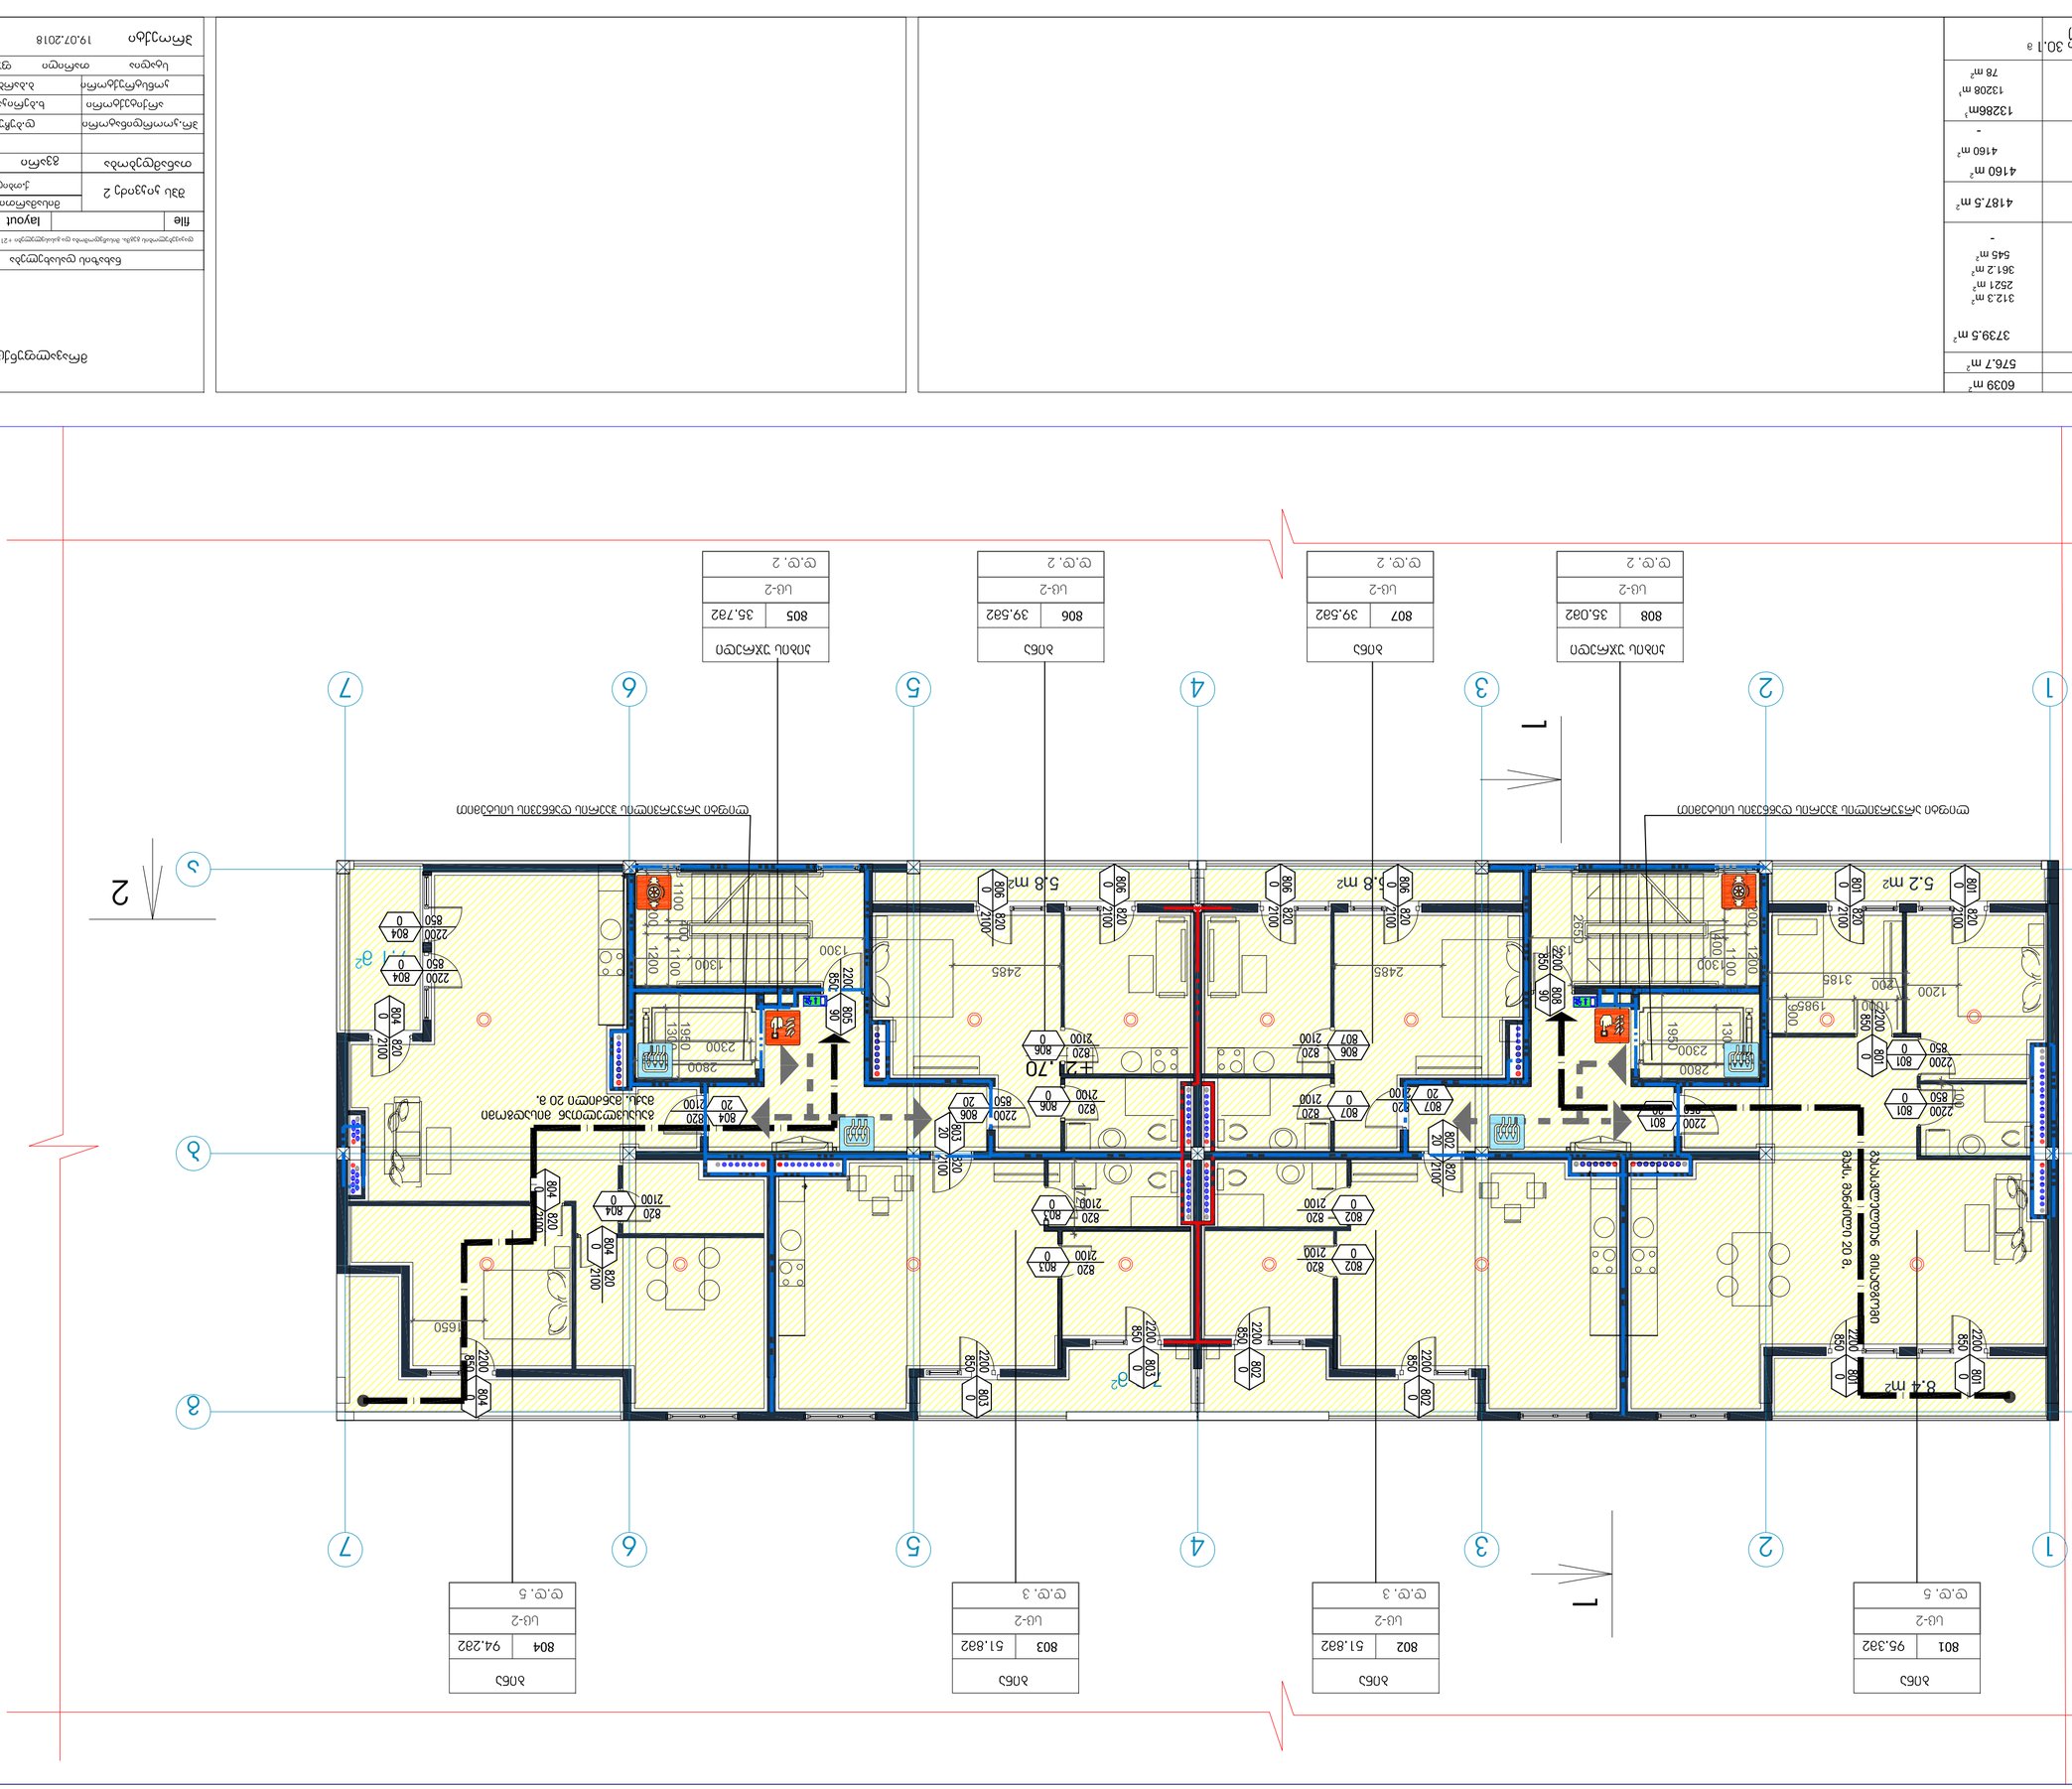



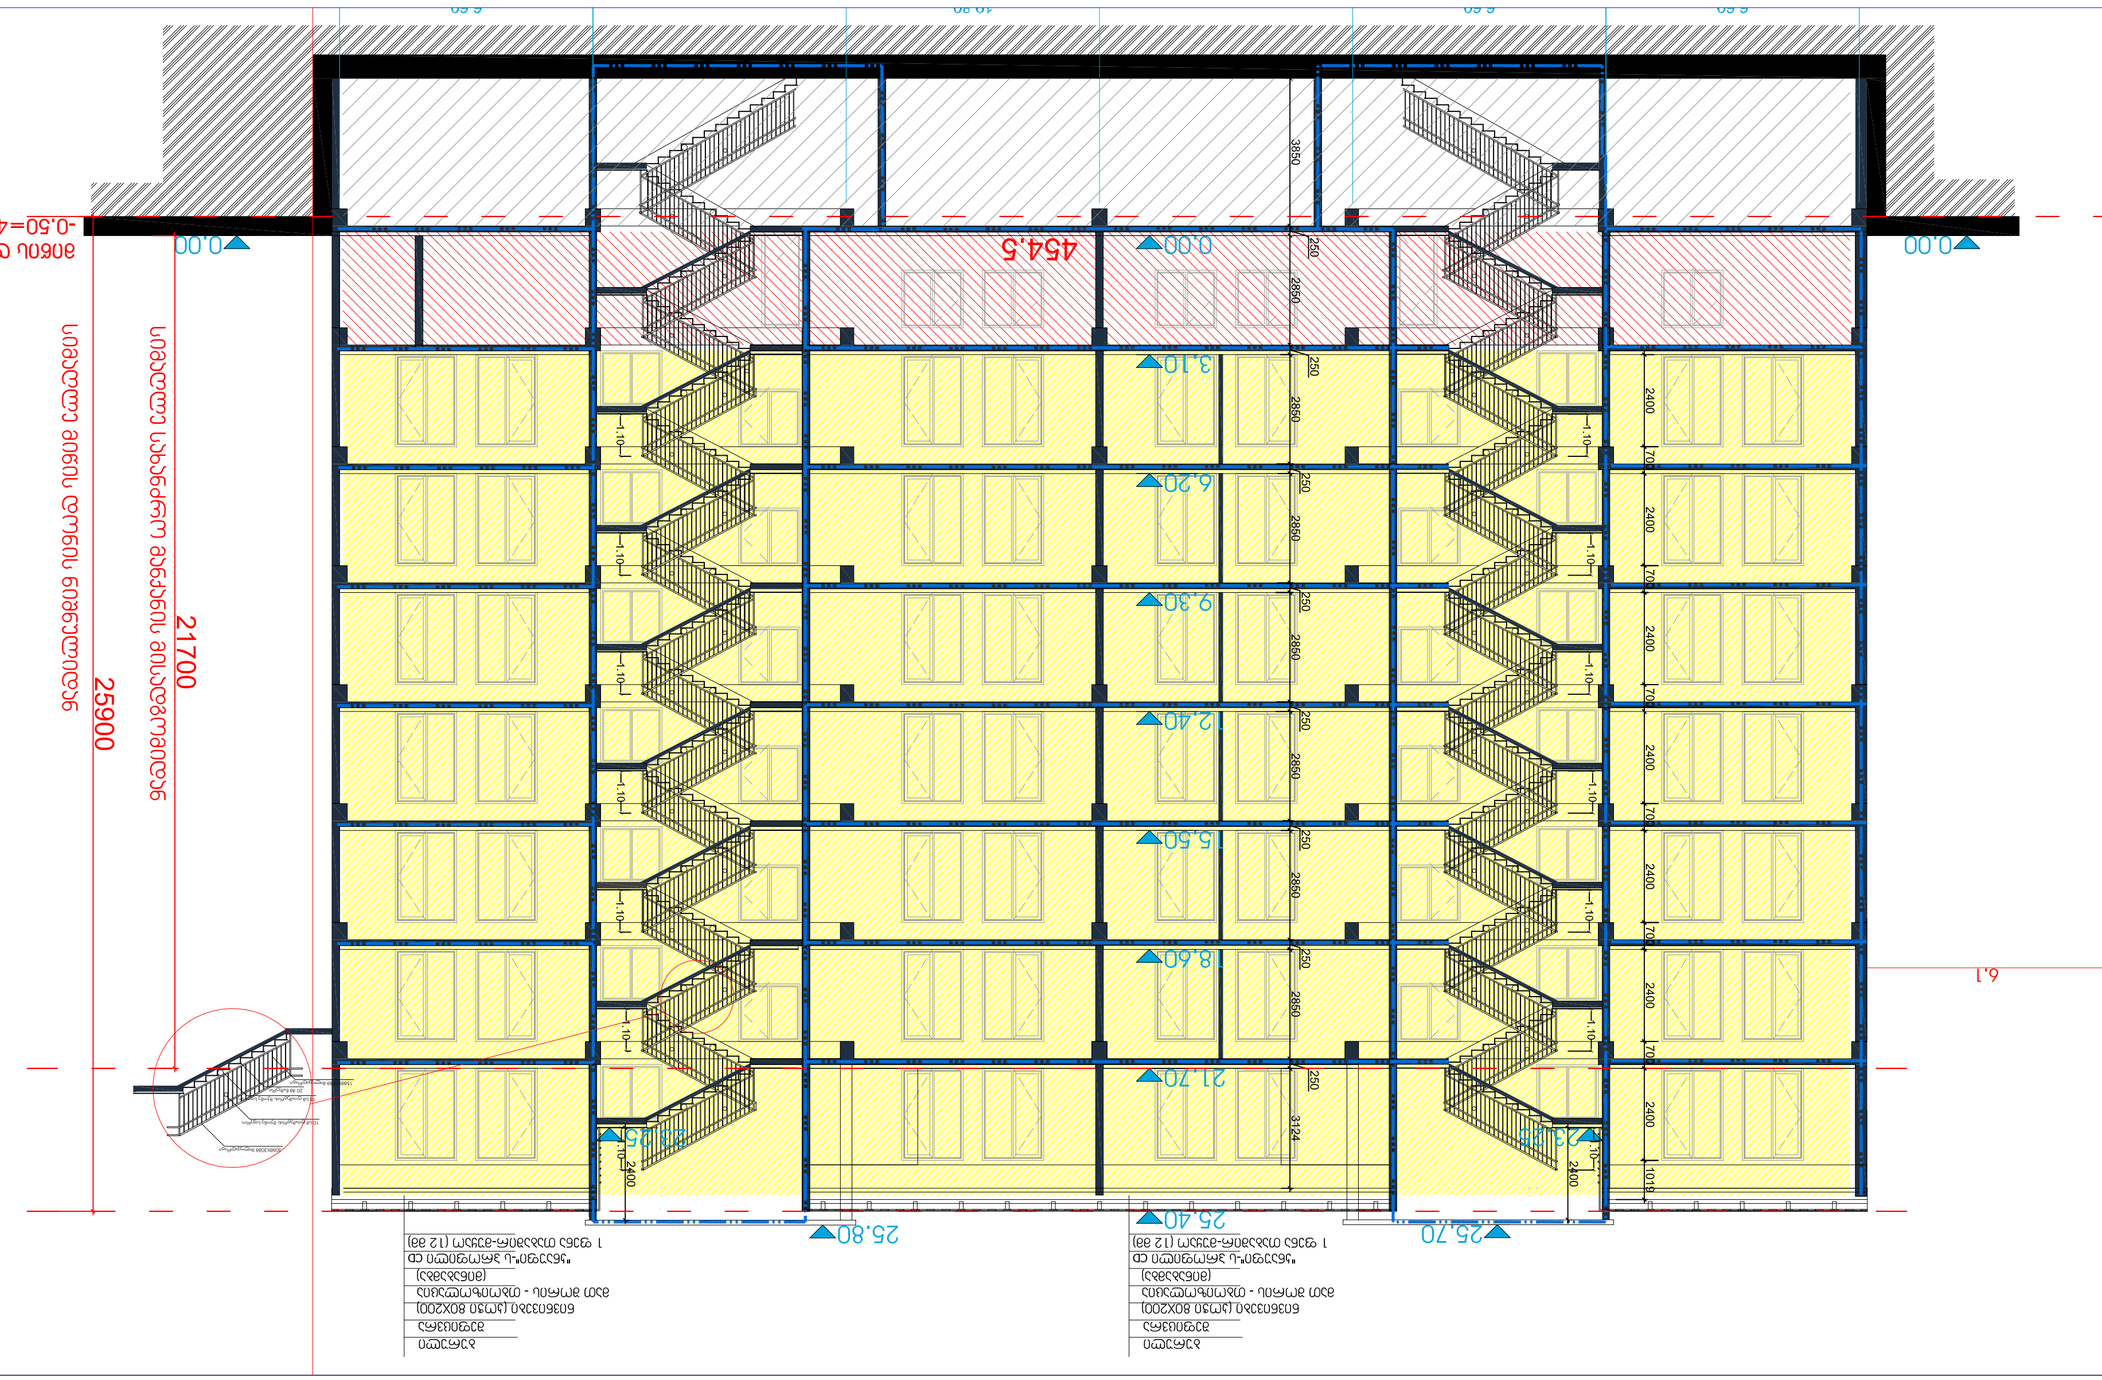







შენობა-ნაგებობის უსაფრთხოების წესებთან შესაბამისობის ანალიზი

გამოყენებული წესები - **„შენობა-ნაგებობის უსაფრთხოების წესები“**

ჩამოთვალეთ შენობის დაკავებულებები და აღწერეთ თითოეული გამოყენება
სავაჭრო ჯგუფი **სვ** (კომერციულიფართი, საცალო და საბითუმო მაღაზიები 0.00 ნიშნულზე)
საცხოვრებელი ჯგუფის ქვეჯგუფი **სც -2** (საცხოვრებელი ფართობები **+3.10; +6.20; +9.30; +12.40; +15.50; 8.60;21.70**ნიშნულებზე)
სსასაწყობო ჯგუფი **სწ-2** (სარდაფი -4,10 ნიშNულზე)

კონსტრუქციის ტიპი:	
განსაზღვრეთ კონსტრუქციის არსებული შენობისთვის: მაგალითი: II-A, II-B, V-A, V-B	
განსაზღვრეთ კონსტრუქციის ტიპი ახალი შენობისთვის: მაგალითი: II-A, II-B, V-A, V-B	**I-B**
შერეული კონსტრუქციის შემთხვევაში მიუთითეთ ტიპები, რომელიც გამოყენებული იქნება, განსაზღვრეთ ტიპები და მათი მდებარეობა:	

სიმაღლის შეზღუდვები ცხრილი 503 -ის მიხედვით		
დაკავებულობები	**დასაშვები სართულიანობა**	**შემოთავაზებული სართულიანობა**
სავაწრო ჯგუფი **სვ**	**11**	**1**
საცხოვრებელი ჯგუფის ქვეჯგუფი **სც-2**	**11**	**7**
სასაწყობო ჯგუფი **სწ-2**	**11**	**1**
	დასაშვები სიმაღლე	**შემოთავაზებული სიმაღლე**
შენობის სიმაღლე =	**48,8 მ.**	**25.90მეტრი** **(მიწის დონის ნიშნული 454.00)**
მიწის დონის ზემოთ სართულ(ებ)ის რაოდენობა =	**8 სართული**	

ფართობის შეზღუდვები ცხრილი 503 -ის მიხედვით		
დაკავებულობები	**დასაშვები ფართობი (სართულზე)**	**შემოთავაზებული ფართობი(სართულზე)**
სავაჭრო ჯგუფი **სვ**	**შეუზღუდავი**	**64,0ვ,მ**

საცხოვრებელი ჯგუფის ქვეჯგუფი **სც-2**	**შეუზღუდავი**	**3754,0კვ.მ**
სასაწყობო ჯგუფო **სწ-2**	**7340**	**4964,0კვ.მ**
შემოთავაზებული ფართობების ჯამი =	**3800,00კვ.მ**	
სართულების რაოდენობა =	**8**	
შენობის საერთო ფართობი =	**4112.0კვ.მ**	

გარე კედლის ცეცხლმედეგობისა და ღიობისადმი მოთხოვნები ცხრილების 602-ის და 705.8 -ის მიხედვით									
გარე კედელი	**ხანძარსაწინააღმდეგო მანძილი** (მეტრი)	**ცეცხლმედეგობის ხარისხი**(საათი)		**კედლის ღიობების ფართობი** (კედლის %)					
		მოთხოვნილი	**გათვალისწინებული**	**დასაშვები**			**გათვალისწინებული**		
				დაცული	**დაუცველი საშხეფებით**	**დაუცველი**	**დაცული**	**დაუცველი საშხეფებით**	**დაუცველი**
1-7 ღერძებში	36.8	0	0	შეუზღუდავი	შეუზღუდავი	შეუზღუდავი	-	-	24%
7-1 ღერძებში	66.6	0	0	შეუზღუდავი	შეუზღუდავი	შეუზღუდავი	-	-	36%
გ-ა ღერძებში	0,20	1	2	დაუშვებელი	დაუშვებელი	დაუშვებელი	-	-	0%
ა-გ ღერძებში	23.0	0	0	შეუზღუდავი	შეუზღუდავი	45%	-	-	6%

ხანძრისაგან დაცვის სისტემებისადმი მოთხოვნები							
დაკავებულობები/ სივრცეები/გასასვლელი საშუალებები	**ავტოსაშხეფი სისტემა**	**ალტერნატიული ავტომატური ცეცხლსაქრობი სისტემები**	**სახანძრო განგაშისა, კვამლაღმოჩენი და ცეცხლაღმოჩენი სისტემები**	**სახანძრო მილდგარების სისტემები**	**კვამლის საკონტროლო სისტემები**	**ხელის ცეცხლმაქრები**	**საავარიო განგაშის სისტემები**
სავაჭროჯგუფი**სვ**	-	-	**კი**	**კი**		**კი**	-
საცხოვრებელი ჯგუფის ქვეჯგუფი **სც-2**	-	-	**კი**	**კი**	-	**არა**	-
სასაწყობო ჯგუფი **სწ-2**			**კი**	**კი**		**არა**	
კიბის უჯრედი	-	-	-	**კი**	**არა**	-	-

ლიფტები	-	-	-	-	კი (ჰაერის დაწნევის სისტემა)	-	-
დერეფანი	-	-	კი	-	-	-	-
სახანძრო-სამაშველოსამსახურისმიერგამოსაყენებელიმისაერთებლები				კი			

განიავებისადმი მოთხოვნები		
დაკავებულობები/სივრცეები/გასასვლელი საშუალებები	ბუნებრივი განიავება	ხელოვნური განიავება
საავაჭრო ჯგუფი სვ	კი	
საცხოვრებელი ჯგუფის ქვეჯგუფი სც-2	კი	
სასაწყობო ჯგუფი სწ-2		კი
კიბის უჯრედი	კი	
ლიფტები	-	კი
დერეფანი	-	კი

თითოეული სართულიდან გასასვლელი საშუალება "ა" ბლოკი									
სართულები	დაკავებულობა და დაკავებულობის დატვირთვის ჯამური მაჩვენებელი	მოთხოვნილი გასასვლელების/გასასვლელთან მისადგომის რაოდენობა	გათვალისწინებული გასასვლელების/გასასვლელთან მისადგომის რაოდენობა და ტიპი	გასასვლელი საშუალებების სიგანე(მეტრი)					
				გზა-კიბეები		დერაფანი,		გასასვლელის გზა-კარი	
				მოთხოვნილი	გათვალისწინებული	მოთხოვნილი	გათვალისწინებული	მოთხოვნილი	გათვალისწინებული
სარდაფის სართული	სწ-2 (დ.დ -9)	1	1	1,1 (თითო)	1,10 (თითო)	1,2	მინ. 1,2	0,82 (თითო)	0,82 (თითო)
პირველი სართული	სვ (დ.დ -23) სც-2 (დ.დ -4)	1	3 (გასასვლელის გზა-კარი)	-	-			0,82 (თითო)	0,85 (თითო)

მე-2 და მე-7 სართულები	სც-2 (დ.დ - 13 თითო სართულზე)	1	1 (გასასვლელის გზა-კიბე)	1,1 (თითო)	1,10 (თითო)	1,2	მინ. 1,2	0,82 (თითო)	0,82 (თითო)
მე-8 სართული	სც-2. (დ.დ - 12 თითო სართულზე)	1	1 (გასასვლელის გზა-კიბე)	1,1 (თითო)	1,10 (თითო)	1,2	მინ. 1,2	0,82 (თითო)	0,82 (თითო)

თითოეული სართულიდან გასასვლელი საშუალება "ბ" ბლოკი									
სართულები	დაკავებულობა და დაკავებულობის დატვირთვის ჯამური მაჩვენებელი	მოთხოვნილი გასასვლელების/გასასვლელთან მისადგომის რაოდენობა	გათვალისწინებული გასასვლელების/გასასვლელთან მისადგომის რაოდენობა და ტიპი	გასასვლელი საშუალებების სიგანე(მეტრი)					
				გზა-კიბეები		დერაფანი,		გასასვლელის გზა-კარი	
				მოთხოვნილი	გათვალისწინებული	მოთხოვნილი	გათვალისწინებული	მოთხოვნილი	გათვალისწინებული
სარდაფის სართული	სწ-2 (დ.დ -9)	1	1	1,1 (თითო)	1,10 (თითო)	1,2	მინ. 1,2	0,82 (თითო)	0,82 (თითო)
პირველი სართული	სც-2 (დ.დ -9)	2	2 (გასასვლელის გზა-კარი)	-	-			0,82 (თითო)	1.50 (თითო)
მე-2 სართული	სც-2. (დ.დ - 13 თითო სართულზე)	1	1 (გასასვლელის გზა-კიბე)	1,1 (თითო)	1,10 (თითო)	1,2	მინ. 1,2	0,82 (თითო)	0,82 (თითო)
მე-8 სართული	სც-2 (დ.დ - 12)	1	1 (გასასვლელის გზა-კიბე)	1,1 (თითო)	1,10 (თითო)	1,2	მინ. 1,2	0,82 (თითო)	0,82 (თითო)

წყალსადენი სისტემის ფიქსირებული მოწყობილობების რაოდენობა

ცხრილი 1602.1-ის მიხედვით													
სართულები	დაკავებულობა და დაკავებულობის დატვირთვის ჯამური მაჩვენებელი	ფიქსირებული მოწყობილობები(ცალი)											
		უნიტაზი		ტუალეტის ხელსაბანები		აბაზანა/შხაპი		სასმელი წყლის ფანტანი		სამომსახურეო ნიჟარა		სამზარეულოს ნიჟარა	
		მოთხოვნილი რაოდენობა	წინადადებული გათვალისწინების	მოთხოვნილი რაოდენობა	წინადადებული გათვალისწინების	მოთხოვნილი რაოდენობა	წინადადებული გათვალისწინების	მოთხოვნილი რაოდენობა	წინადადებული გათვალისწინების	მოთხოვნილი რაოდენობა	წინადადებული გათვალისწინების	მოთხოვნილი რაოდენობა	წინადადებული გათვალისწინების
პირველი სართული	სვ (დ.დ -23)	1	2	1	2	-	-	1	1	1	1		

წყალსადენი სისტემის ფიქსირებული მოწყობილობების რაოდენობა-საცხოვრებელი ჯგუფი სც-2 ქვეჯგუფი ცხრილი 1602.1-ის მიხედვით											
სართულები	საცხოვრებელი ერთეულები	ფიქსირებული მოწყობილობები									
		უნიტაზი (ერთ საცხოვრებელ ერთეულზე)		ტუალეტის ხელსაბანები (ერთ საცხოვრებელ ერთეულზე)		აბაზანა/შხაპი (ერთ საცხოვრებელ ერთეულზე)		სამზარეულოს ნიჟარა (ერთ საცხოვრებელ ერთეულზე)		ავტომატური სარეცხი მანქანის მისაერთებელი	
		მოთხოვნილი რაოდენობა	წინადადებული გათვალისწინების	მოთხოვნილი რაოდენობა	წინადადებული გათვალისწინების	მოთხოვნილი რაოდენობა	წინადადებული გათვალისწინების	მოთხოვნილი რაოდენობა	წინადადებული გათვალისწინების	მოთხოვნილი რაოდენობა	წინადადებული გათვალისწინების
პირველი--მე-7 სართულები	სც-2 (დ.დ - 13-თითო სართულზე)	1	1	1	1	1	1	1	1	1	1
მე-8 სართული	სც-2 (დ.დ --12)	1	1	1	1	1	1	1	1	1	1