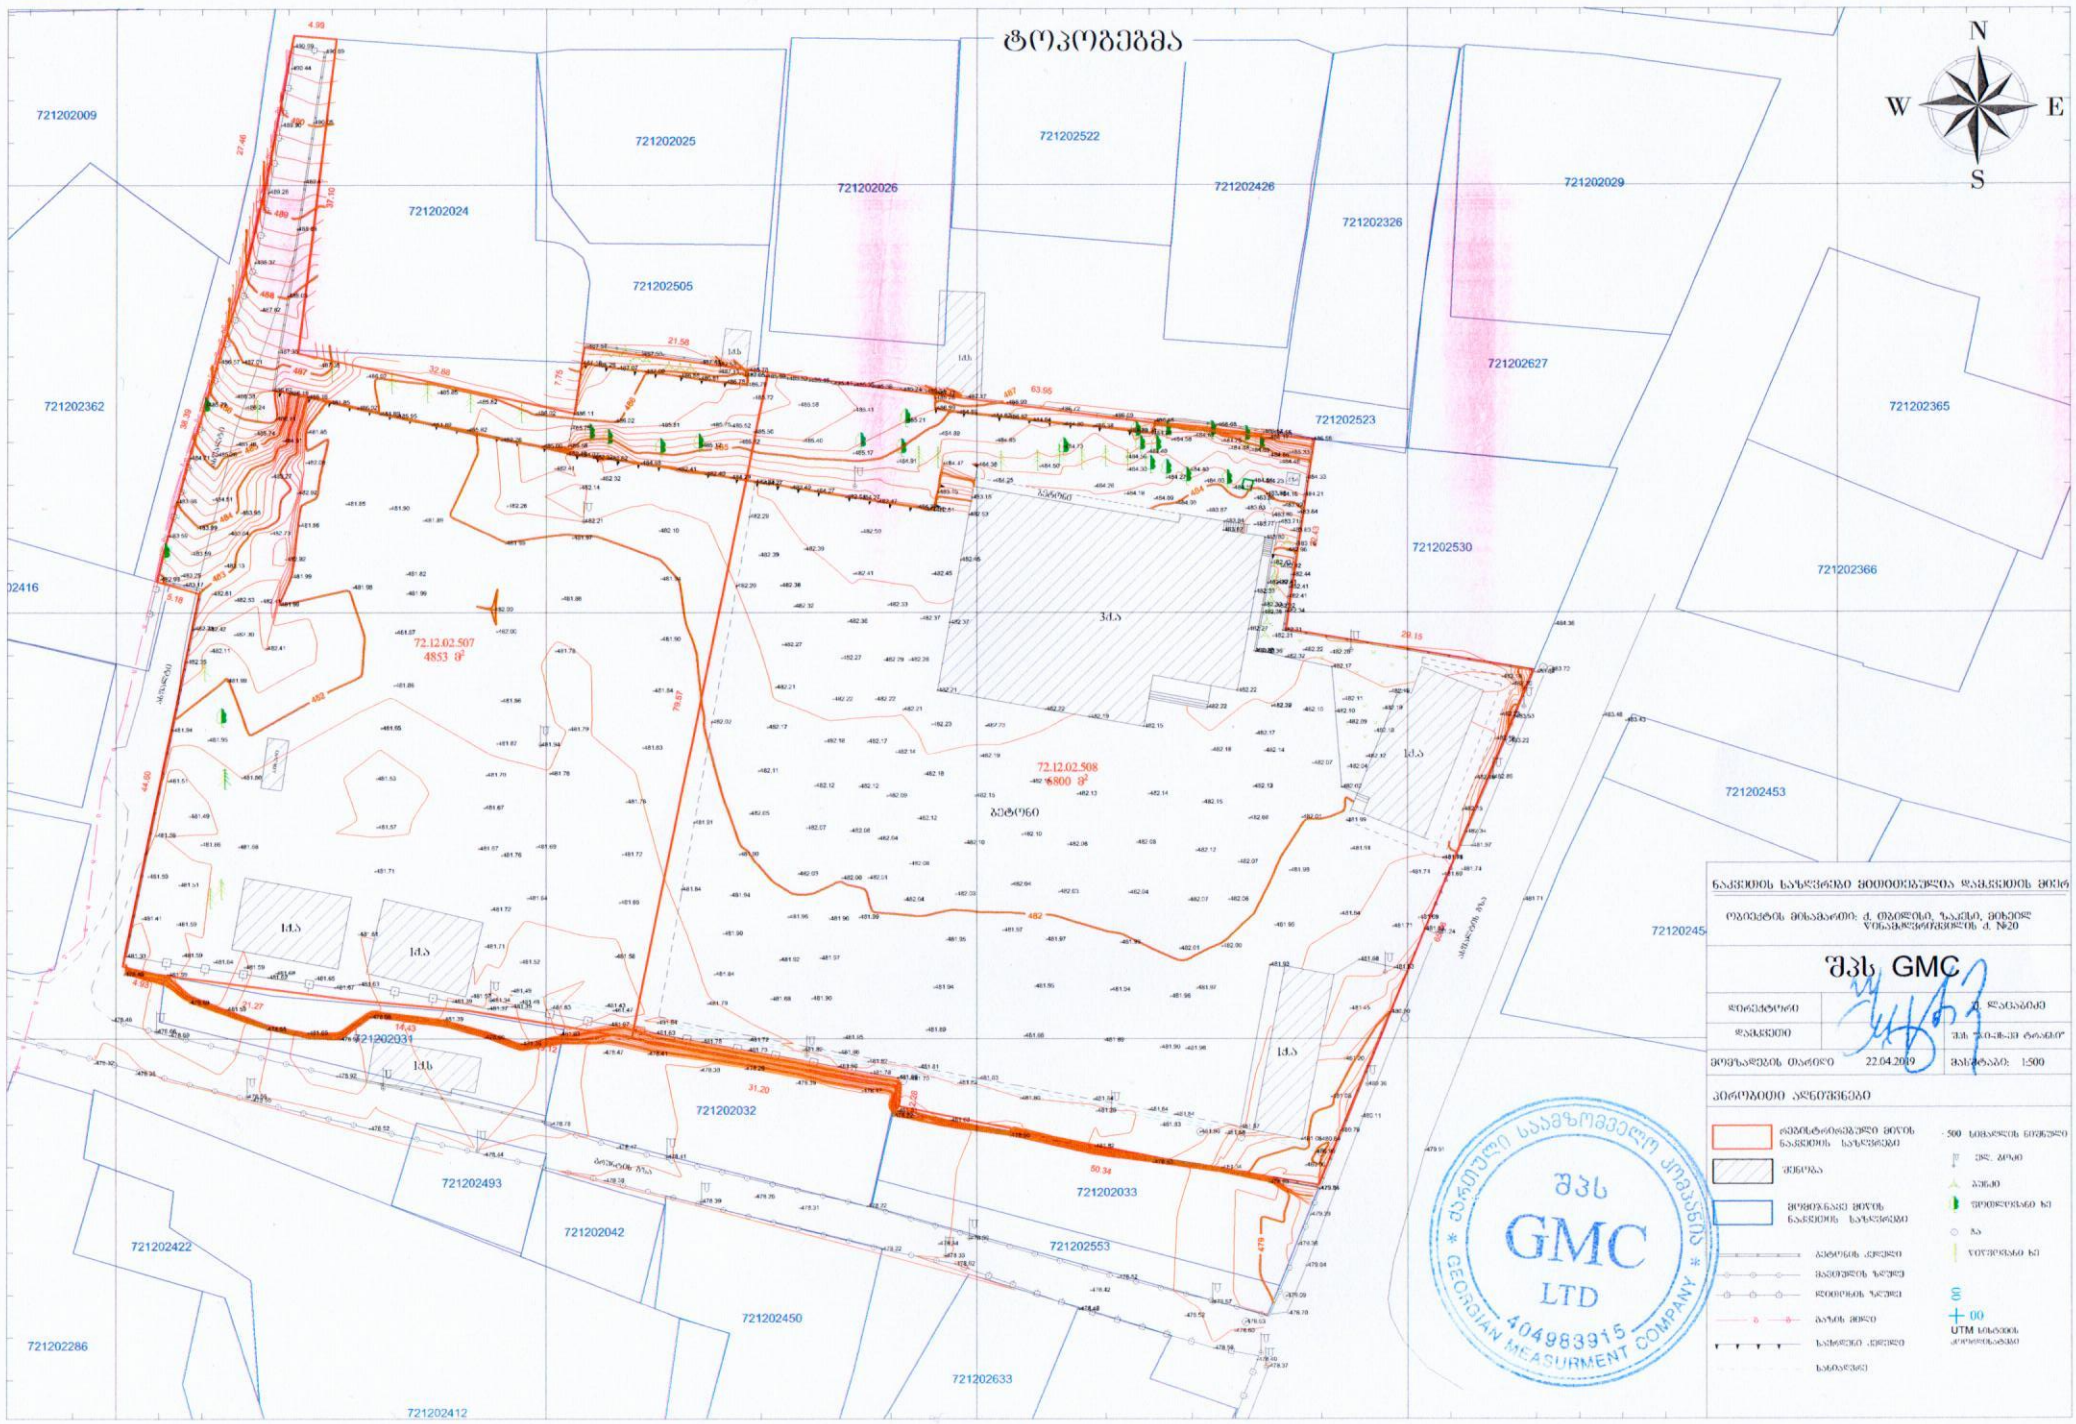

479250
479300
479350
479400
479450
4630400
4630350
4630300
ტოპოგრაფია
N
W
E
S
721202009
721202025
721202522
721202026
721202426
721202029
721202024
721202326
721202505
721202362
721202627
721202365
721202523
721202530
721202366
721202453
721202245
721202031
721202032
721202033
721202493
721202042
721202553
721202422
721202450
721202286
721202633
721202412
72.12.02.507
4853 მ²
72.12.02.508
6800 მ²
ბეტონი
ასფალტი
ნაკვეთის საზღვრები მოთითხოვება დაამტკიცოს მიწის
ოპერატორის მისამართი: ქ. თბილისი, ზაკში, მიწითი
წინასწარიგეთების ქ. №20
შპს GMC
დეპარტამენტი
დასახელება
მიწის ტოპოგრაფიული
მდებარეობის თარიღი
22.04.2019
მასშტაბი: 1:500
პირობითი აღნიშვნები
ნაკვეთის საზღვრები
მიწისა
მიმდებარე მიწის ნაკვეთის საზღვრები
ასფალტის კიდეები
ბეტონის ზღუდე
დეფორმის ზღუდე
ბაზის მიწერი
საქმიანი კიდეები
საქმიანები
500 სიმაღლის წერტილი
ხე, ბუჩქი
ანძები
ელექტრული ხე
ჭა
ელექტრული ხე
UTM სისტემის
კოორდინატები
შპს
GMC
LTD
404983915
GEORGIAN MEASURMENT COMPANY