გენგეგმა პერსპექტიული მშენებლობისათვის

(კლუბი მრავალფუნქციური დარბაზით შეხვედრებისა და გამოფენებისათვის)

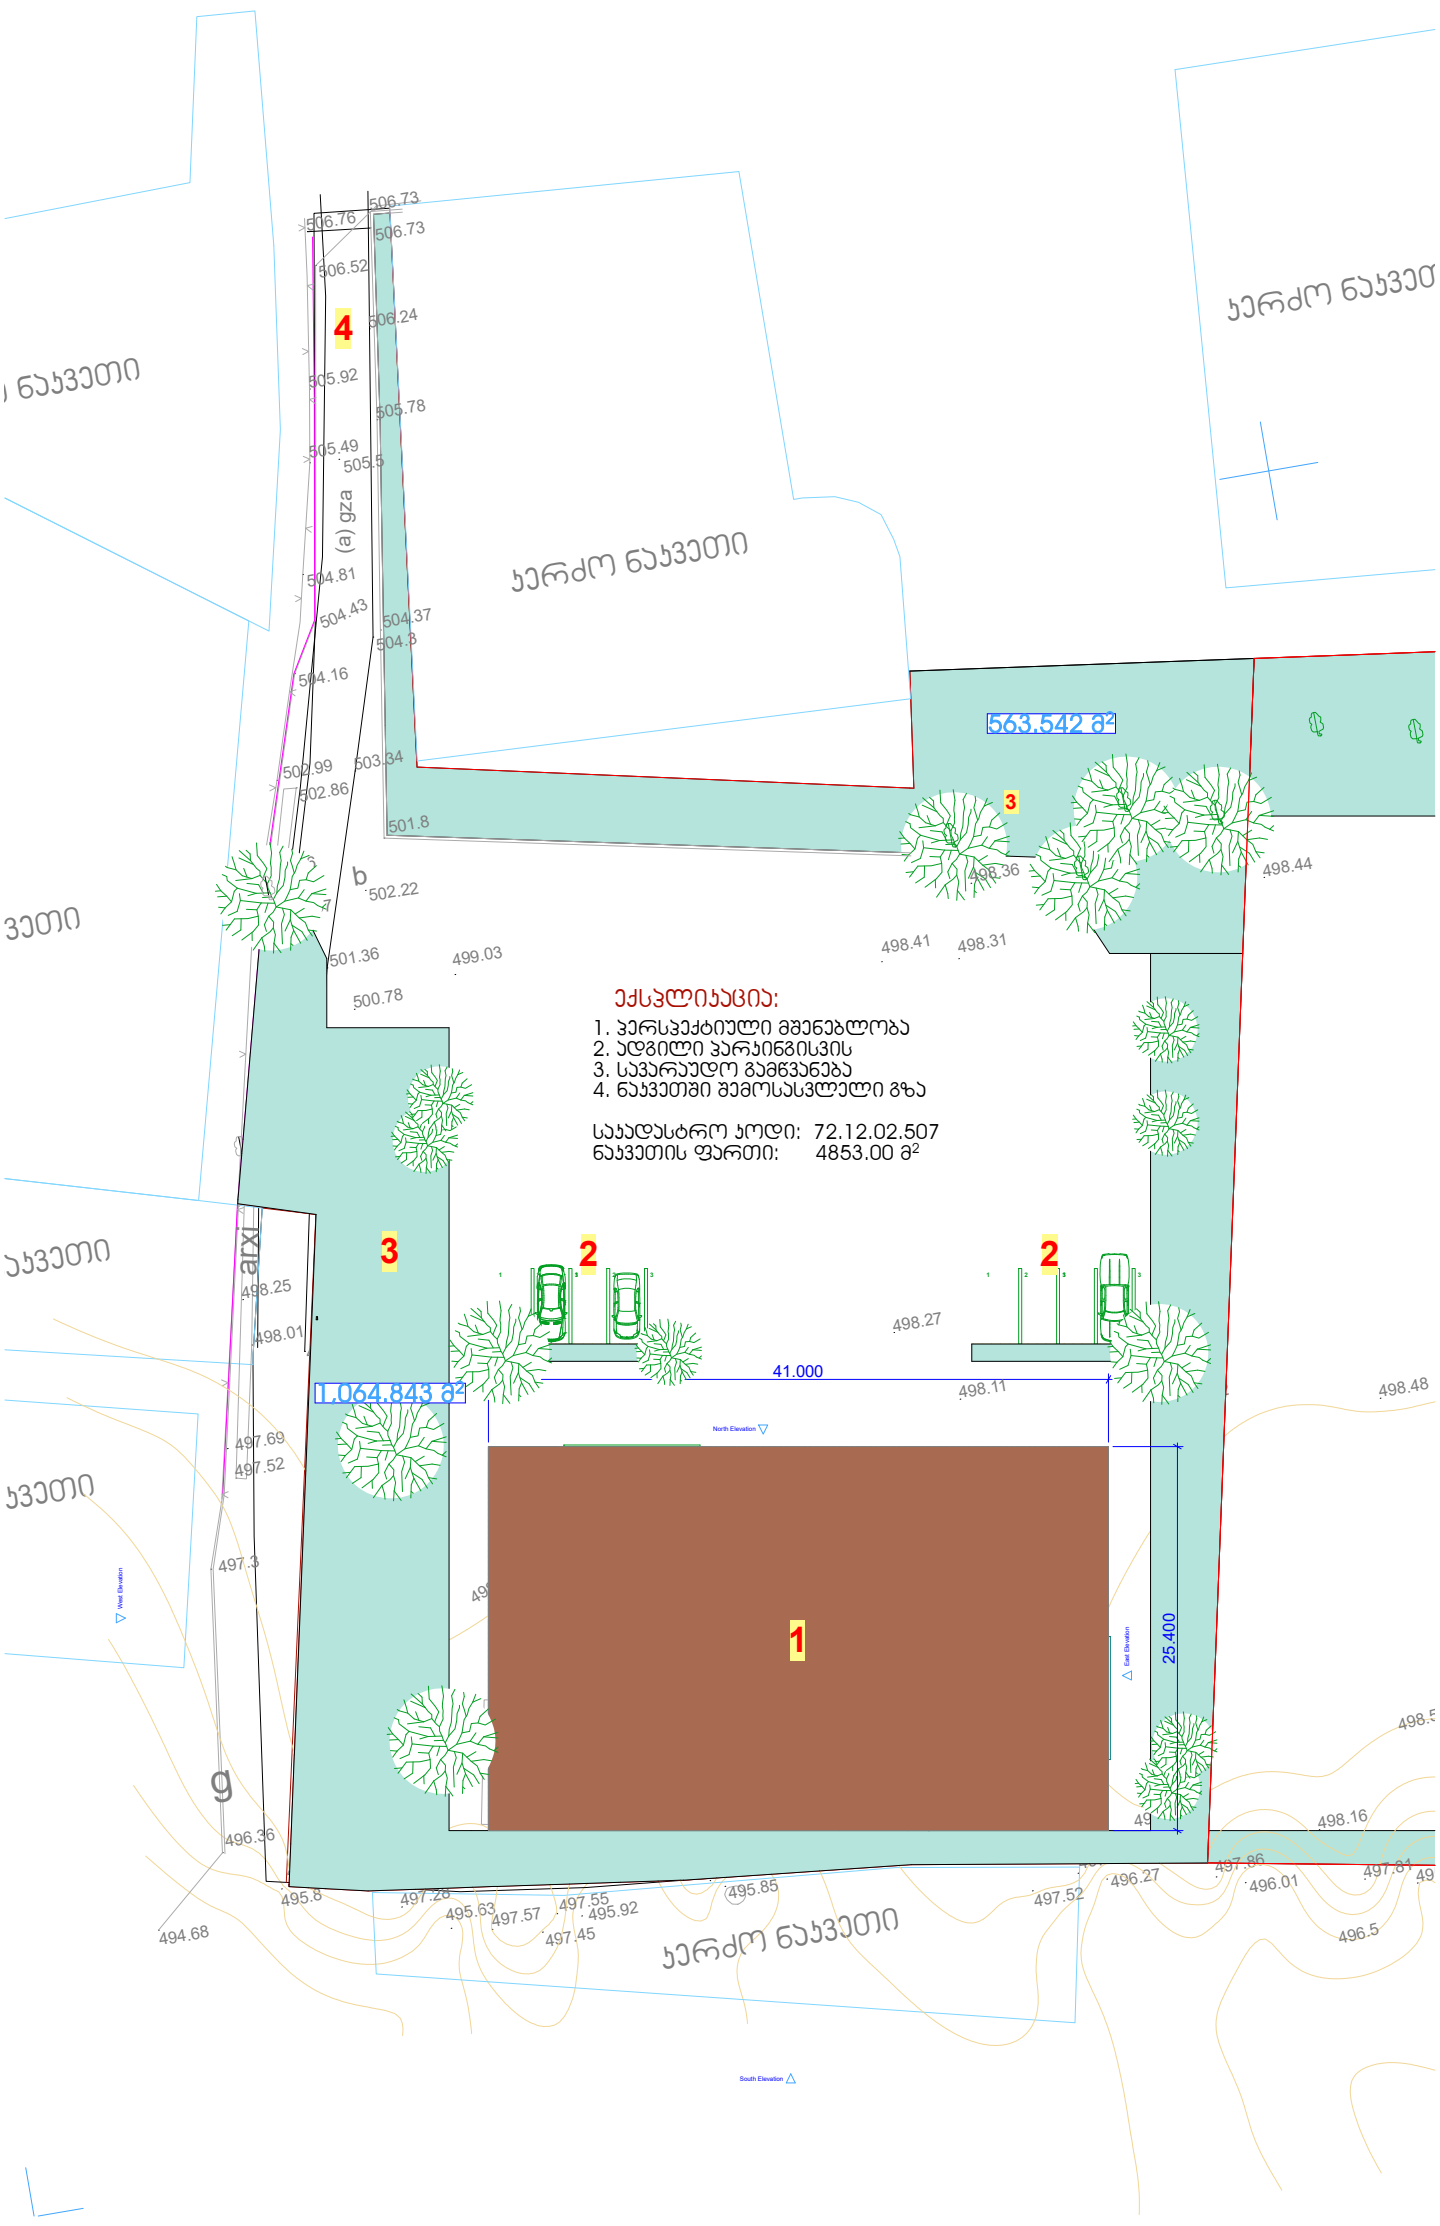

მასშტაბი 1:500