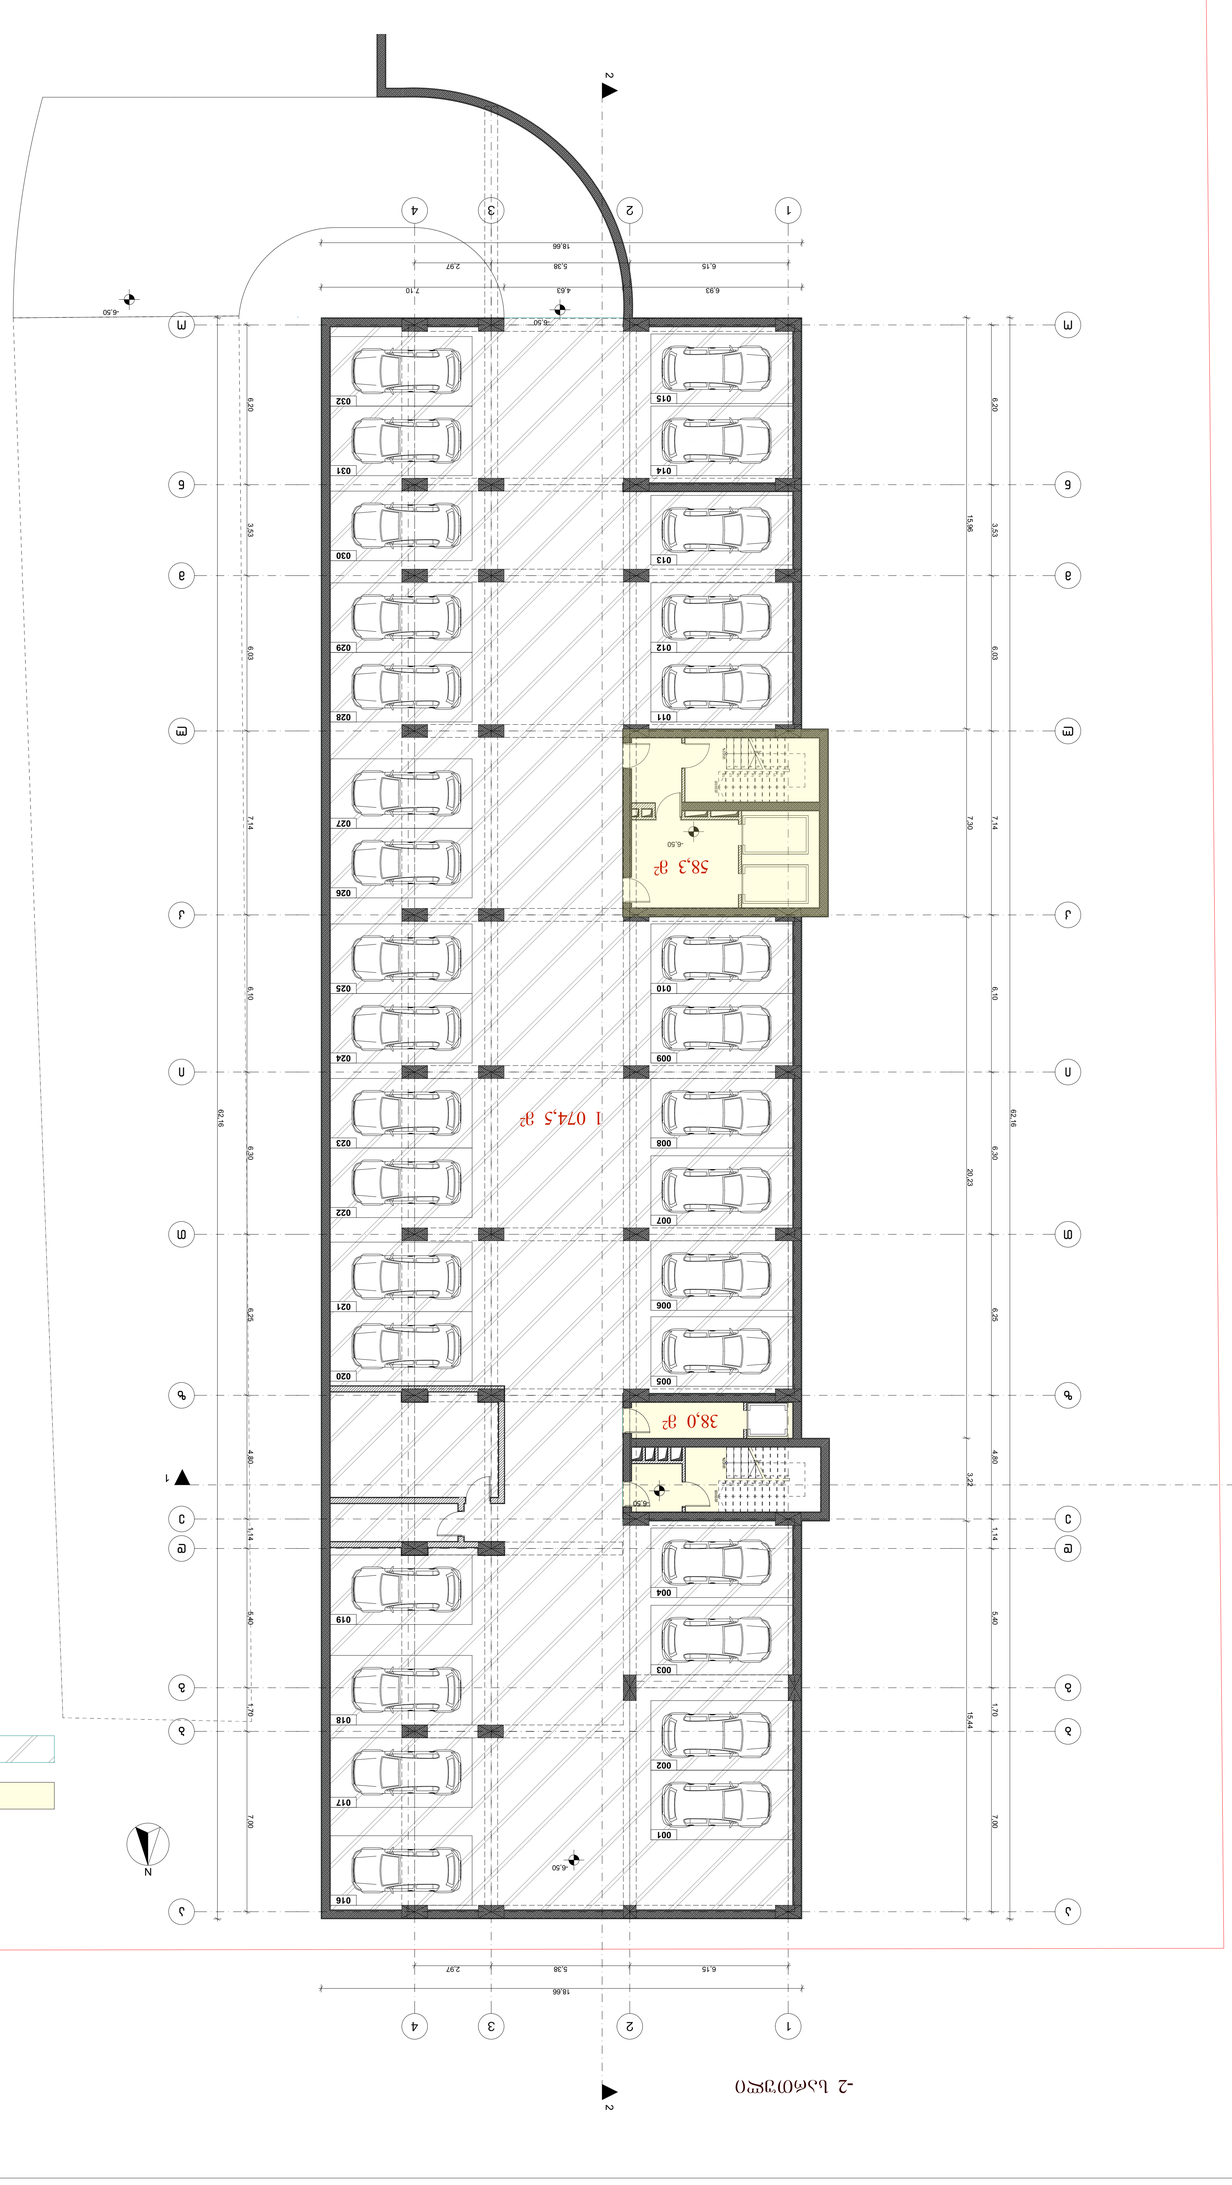

GSPublisherVersion 0.0.100.23

მისამართი: ქ.თბილისი, ფარნავაზ მეფის
გამზირი, # 26ა

ორგანიზაცია: შპს "არქი პრომოუშენ"

(405205344)

მთ. არქიტექტორი: ს.ავალიანი

ორგანიზაცია: შპს "არქი დიღომი"

შემსრულებელი: თ.ყიფშიძე

2018 w.

ორგანიზაცია: შპს "არქი პრომოუშენ"

(405205344)

მრავალბინიანი საცხოვრებელი სახლი

ფურცლის სახელწოდება:

A0

9

8

7

6

5

4

3

2

1

10

11

12

13

14

15

16

17

18

ქვევით

ზევით

კიბე 1

9

8

7

6

5

4

3

2

1

10

11

12

13

14

15

16

17

18

ქვევით

ზევით

კიბე 1

o o

n n

l l

k k

i i

T T

z z

e e

g g

a a

1

1

2

2

3

3

4

4

m m

b b

d d

N

6,20 3,53 6,03 7,14 6,10 6,30 6,25 4,80 1,14 5,40 1,70 7,00

6,20 3,53 6,03 7,14 6,10 6,30 6,25 4,80 1,14 5,40 1,70 7,00

6,15 5,38 2,97

18,66

6,93 4,63 7,10

62,16

62,16

6,15 5,38 2,97

18,66

15,96 7,30 20,23 3,22 15,44

-6,50

-6,50

-6,50

-6,50

-6,50

38,0 m

2

1 074,5 m

2

001

002

003

004

005

006

007

008

009

010

011

012

013

014

015

016

017

018

019

020

021

022

023

024

025

026

027

028

029

030

031

032

შენიშვნა

კიბის უჯრედი და სადარბაზო - 96,3 მ

2

ავტოსადგომი - 1074.5 მ

2

-2 სართული

1

2

2

58,3 m

2

-6,60

38,0 m

2

1 074,5 m

2

58,3 m

2

საკადასტრო საზღვარი

m 1:100

სართულის გეგმა -6.50

A-000

კ-2 კოეფიციენტის საანგარიშო
პოლიგონალური ხაზი

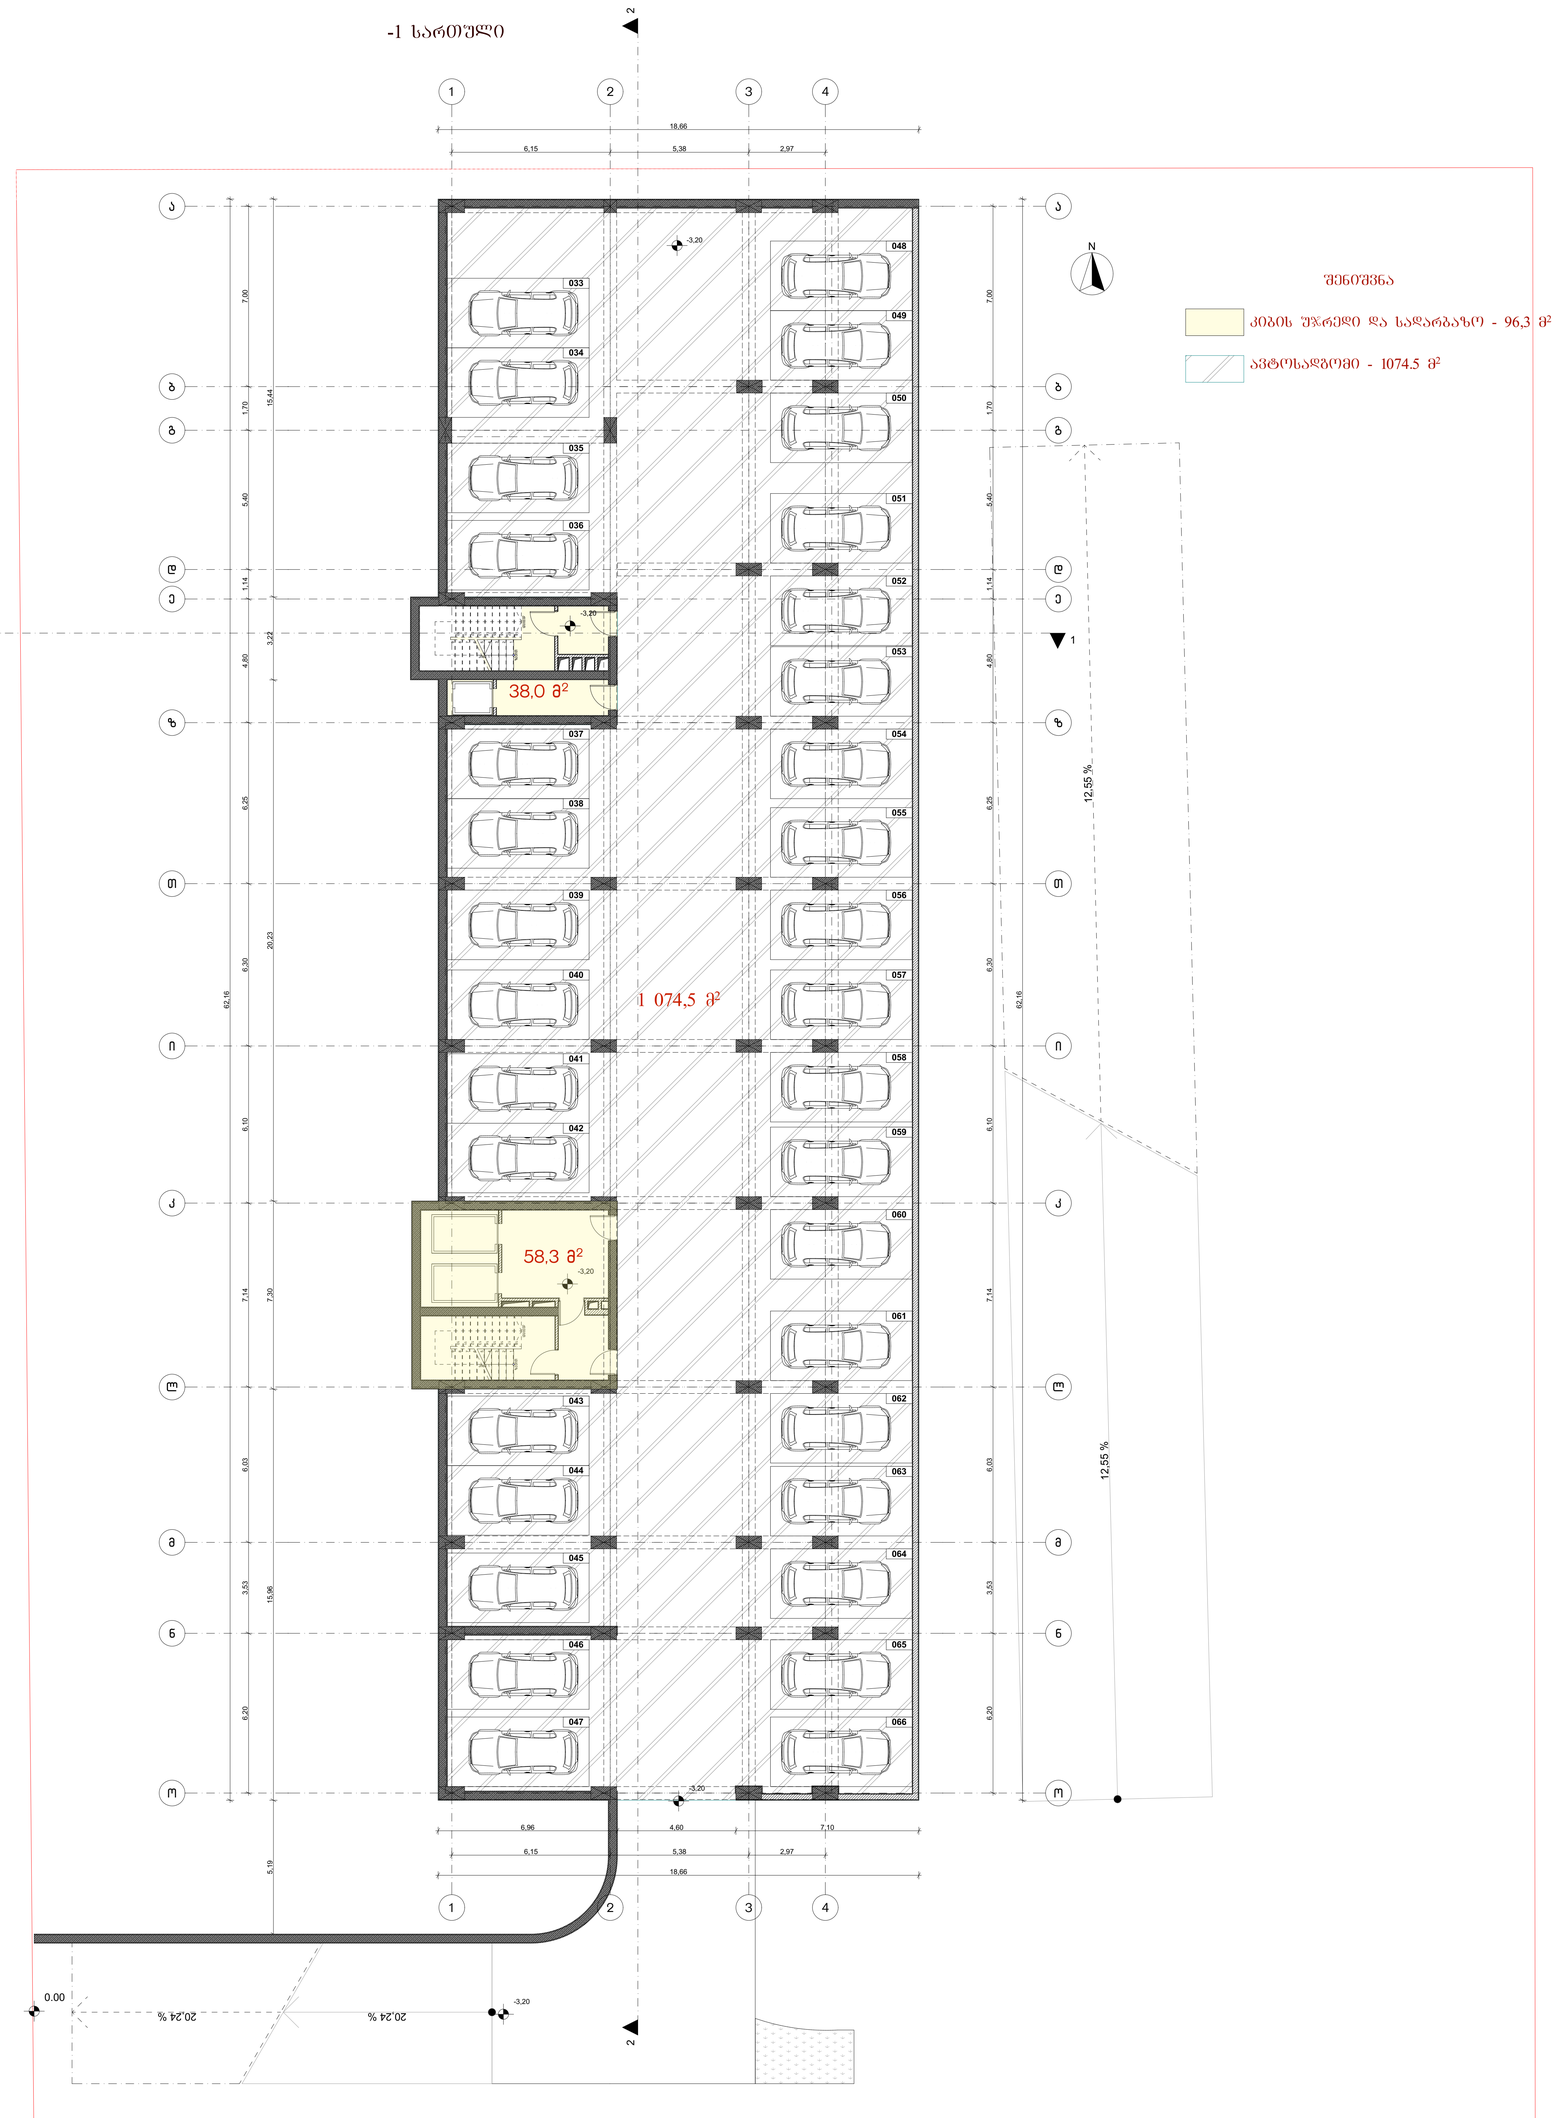

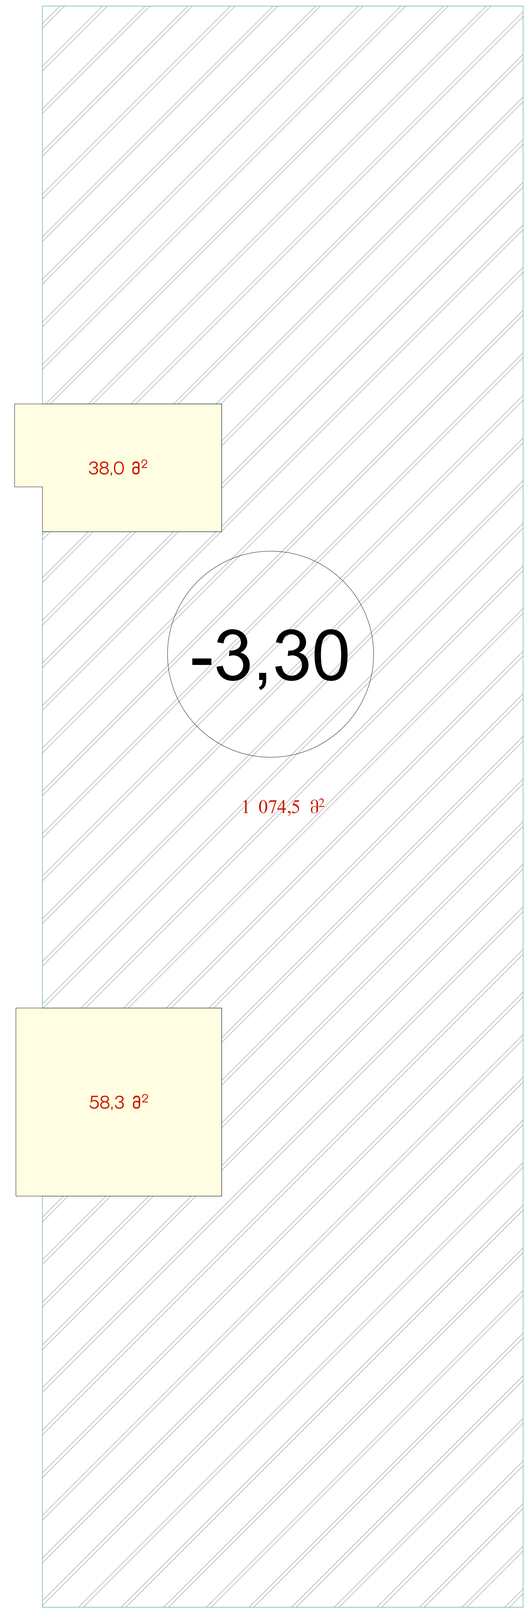

GSPublisherVersion 0.0.100.23

მისამართი: ქ.თბილისი, ფარნავაზ მეფის
გამზირი, # 26ა

ორგანიზაცია: შპს "არქი პრომოუშენ"

(405205344)

მთ. არქიტექტორი: ს.ავალიანი

ორგანიზაცია: შპს "არქი დიღომი"

შემსრულებელი: თ.ყიფშიძე

2018 w.

ორგანიზაცია: შპს "არქი პრომოუშენ"

(405205344)

მრავალბინიანი საცხოვრებელი სახლი

ფურცლის სახელწოდება:

A0

9

8

7

6

5

4

3

2

1

10

11

12

13

14

15

16

17

18

ქვევით

ზევით

კიბე 1

9

8

7

6

5

4

3

2

1

10

11

12

13

14

15

16

17

18

ქვევით

ზევით

კიბე 1

12,55

%

12,55

%

% 24 , 20 % 24 , 20

o o

n n

l l

k k

i i

T T

z z

e e

g g

a a

1

1

2

2

3

3

4

4

m m

b b

d d

N

6,20 3,53 6,03 7,14 6,10 6,30 6,25 4,80 1,14 5,40 1,70 7,00

6,20 3,53 6,03 7,14 6,10 6,30 6,25 4,80 1,14 5,40 1,70 7,00

6,15 5,38 2,97

6,96 4,60 7,10

18,66

62,16

18,66

6,15 5,38 2,97

62,16

5,19 15,96 7,30 20,23 3,22 15,44

0.00

-3,20

-3,20

-3,20

-3,20

-3,20

38,0 m

2

1 074,5 m

2

033

034

035

036

037

038

039

040

041

042

043

044

045

046

047

048

049

050

051

052

053

054

055

056

057

058

059

060

061

062

063

064

065

066

შენიშვნა

კიბის უჯრედი და სადარბაზო - 96,3 მ

2

ავტოსადგომი - 1074.5 მ

2

- 1 სართული

1

2

2

58,3 m

2

-3,30

1 074,5 m

2

38,0 m

2

58,3 m

2

საკადასტრო საზღვარი

m 1:100

სართულის გეგმა -3.20

A-000

კ-2 კოეფიციენტის საანგარიშო
პოლიგონალური ხაზი

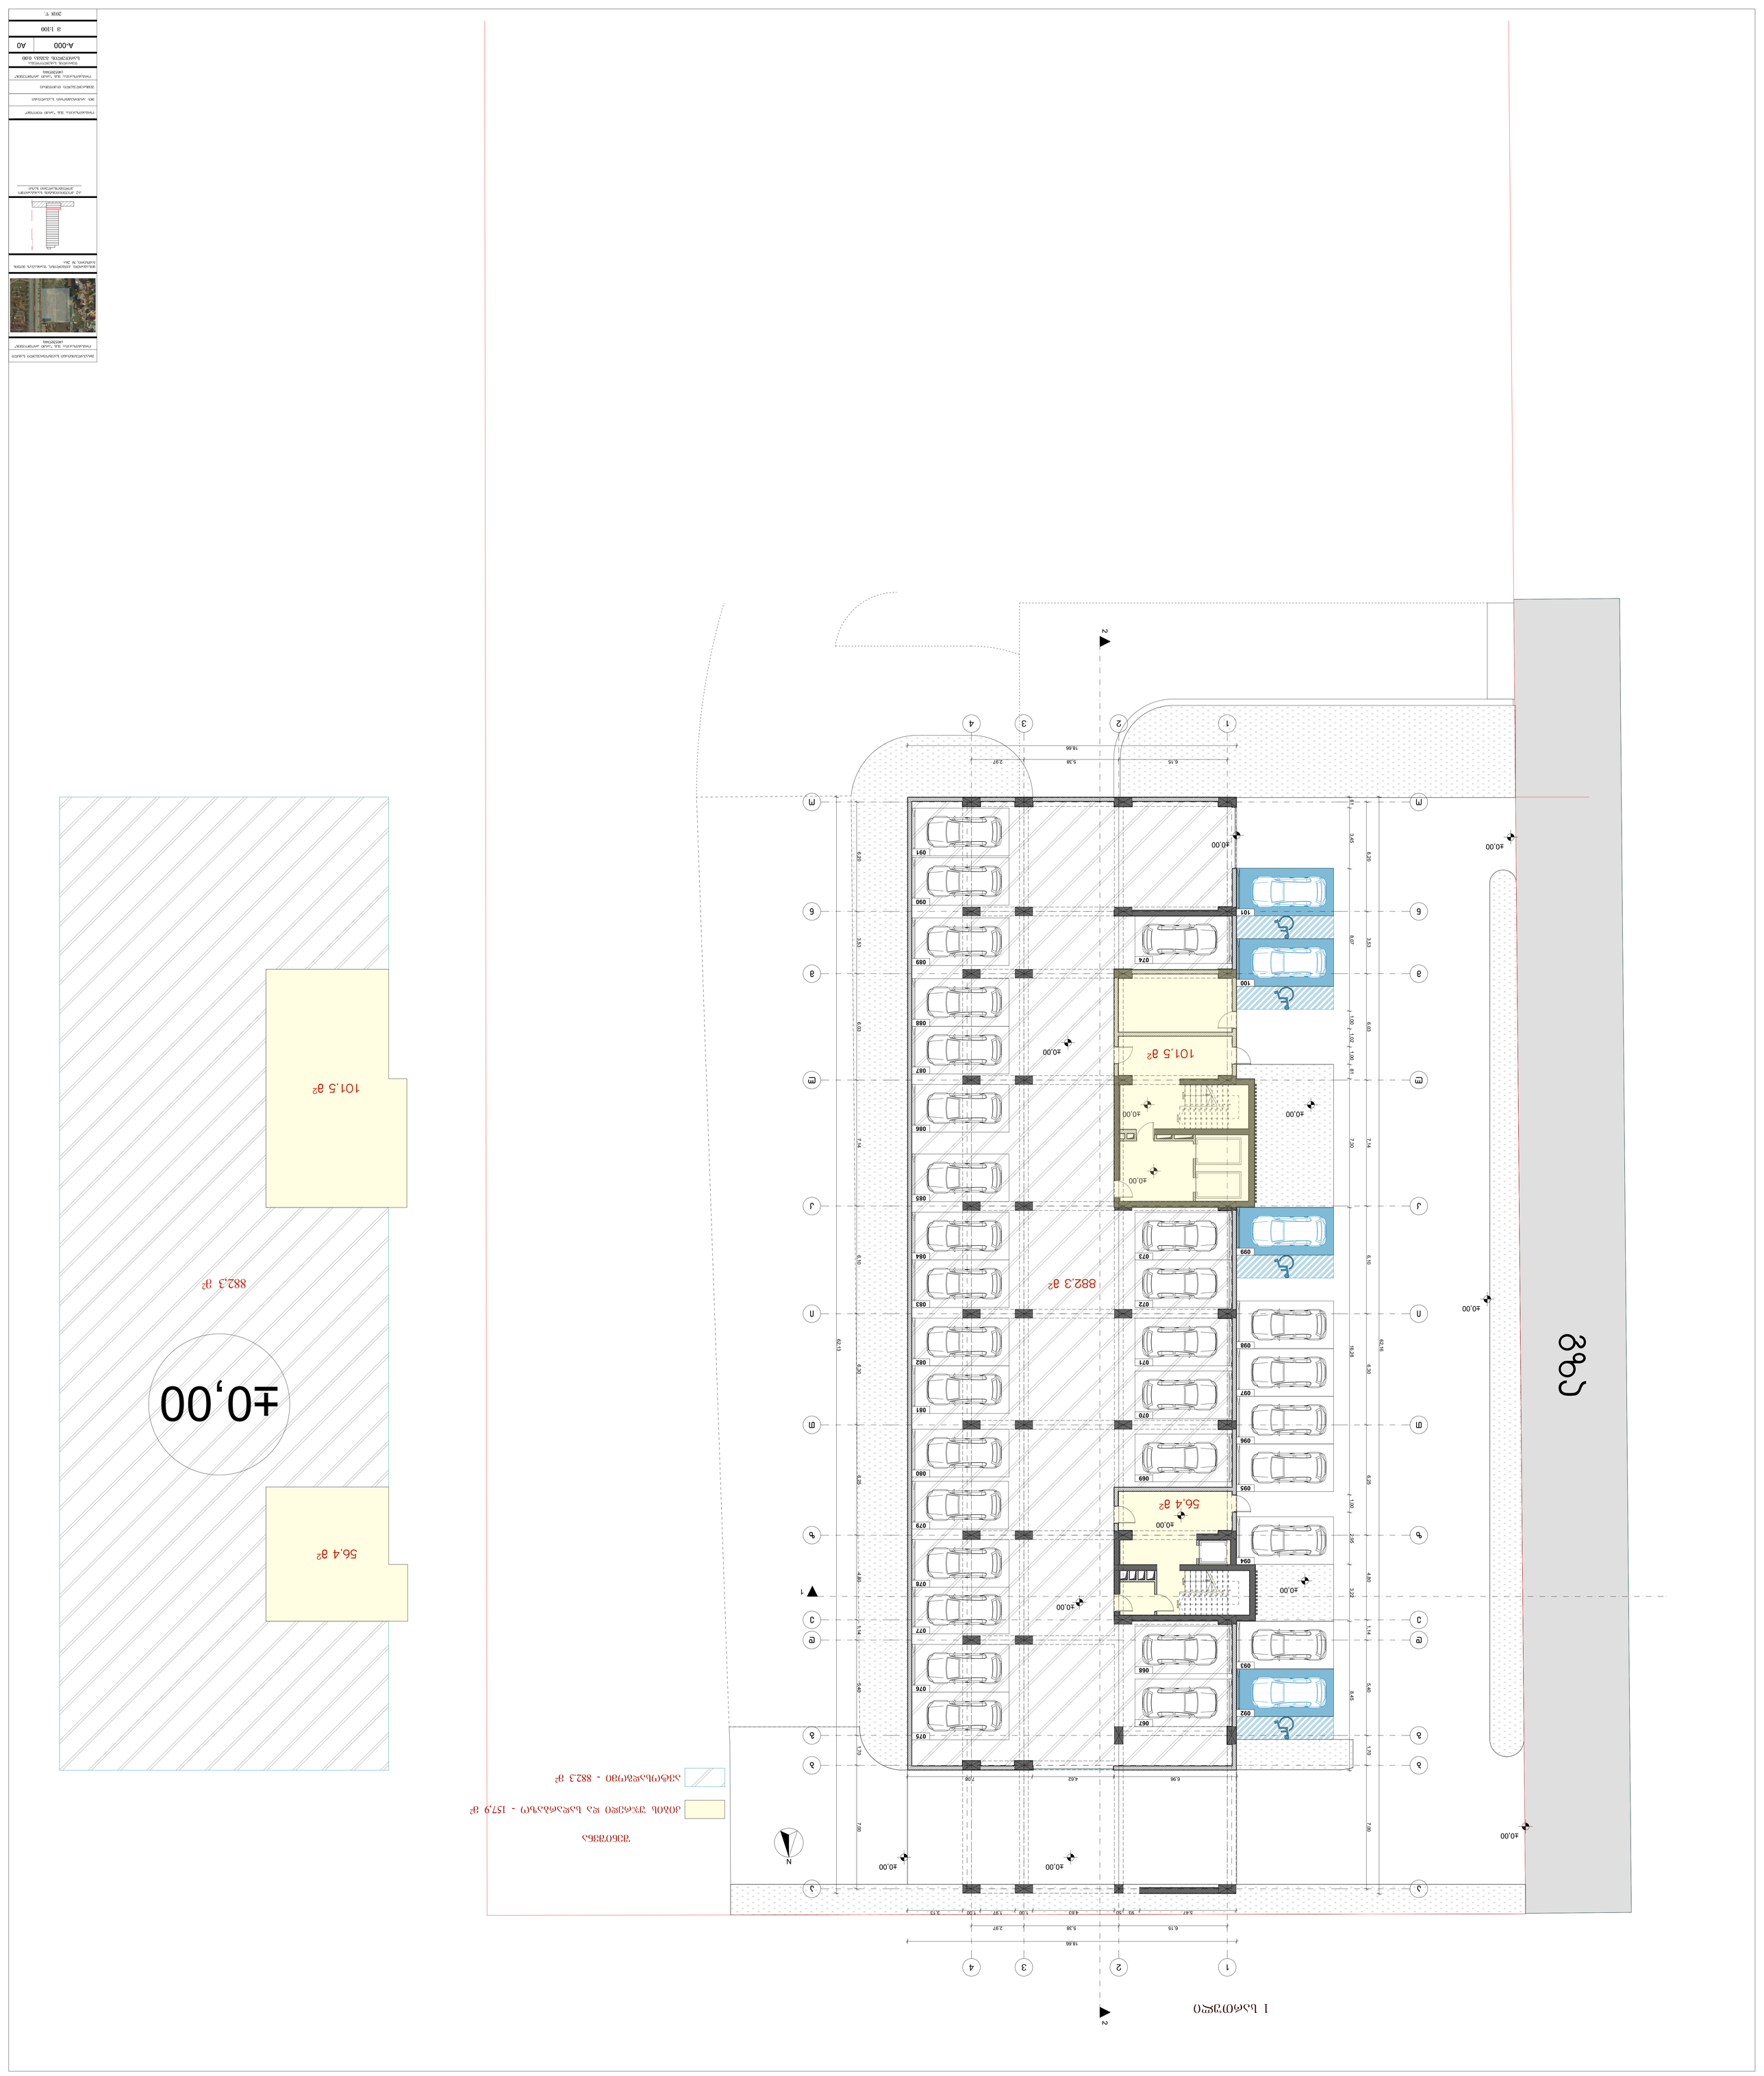

GSPublisherVersion 0.0.100.23

მისამართი: ქ.თბილისი, ფარნავაზ მეფის
გამზირი, # 26ა

ორგანიზაცია: შპს "არქი პრომოუშენ"

(405205344)

მთ. არქიტექტორი: ს.ავალიანი

ორგანიზაცია: შპს "არქი დიღომი"

შემსრულებელი: თ.ყიფშიძე

2018 w.

ორგანიზაცია: შპს "არქი პრომოუშენ"

(405205344)

მრავალბინიანი საცხოვრებელი სახლი

ფურცლის სახელწოდება:

A0

9

8

7

6

5

4

3

2

1

10

11

12

13

14

15

16

17

18

ქვევით

ზევით

კიბე 1

9

8

7

6

5

4

3

2

1

10

11

12

13

14

15

16

17

18

ქვევით

ზევით

კიბე 1

o o

n n

l l

k k

i i

T T

z z

e e

g g

a a

1

1

2

2

3

3

4

4

m m

b b

d d

N

6,20 3,53 6,03 7,14 6,10 6,30 6,25 4,80 1,14 5,40 1,70 7,00

6,20 3,53 6,03 7,14 6,10 6,30 6,25 4,80 1,14 5,40 1,70 7,00

6,15 5,38 2,97

6,15 5,38 2,97

18,66

62,13

18,66

62,16

61 3,45 8,07 1,00 1,02 1,00 81 7,30 16,28 1,00 2,95 3,22 8,45

5,47 93 50 4,63 1,00 1,97 1,00 3,13

6,96 4,62 7,08

±0,00

±0,00 ±0,00

±0,00

±0,00

±0,00

±0,00

±0,00 ±0,00

±0,00

±0,00

±0,00

±0,00

882,3 m

2

56,4 m

2

067

068

069

070

071

072

073

074

075

076

077

078

079

080

081

082

083

084

085

086

087

088

089

090

091

092

093

094

095

096

097

098

099

100

101

გზა

შენიშვნა

კიბის უჯრედი და სადარბაზო - 157,9 მ

2

ავტოსადგომი - 882.3 მ

2

1 სართული

1

2

2

101,5 m

2

±0,00

56,4 m

2

882,3 m

2

101,5 m

2

საკადასტრო საზღვარი

m 1:100

სართულის გეგმა 0.00

A-000

კ-2 კოეფიციენტის საანგარიშო
პოლიგონალური ხაზი

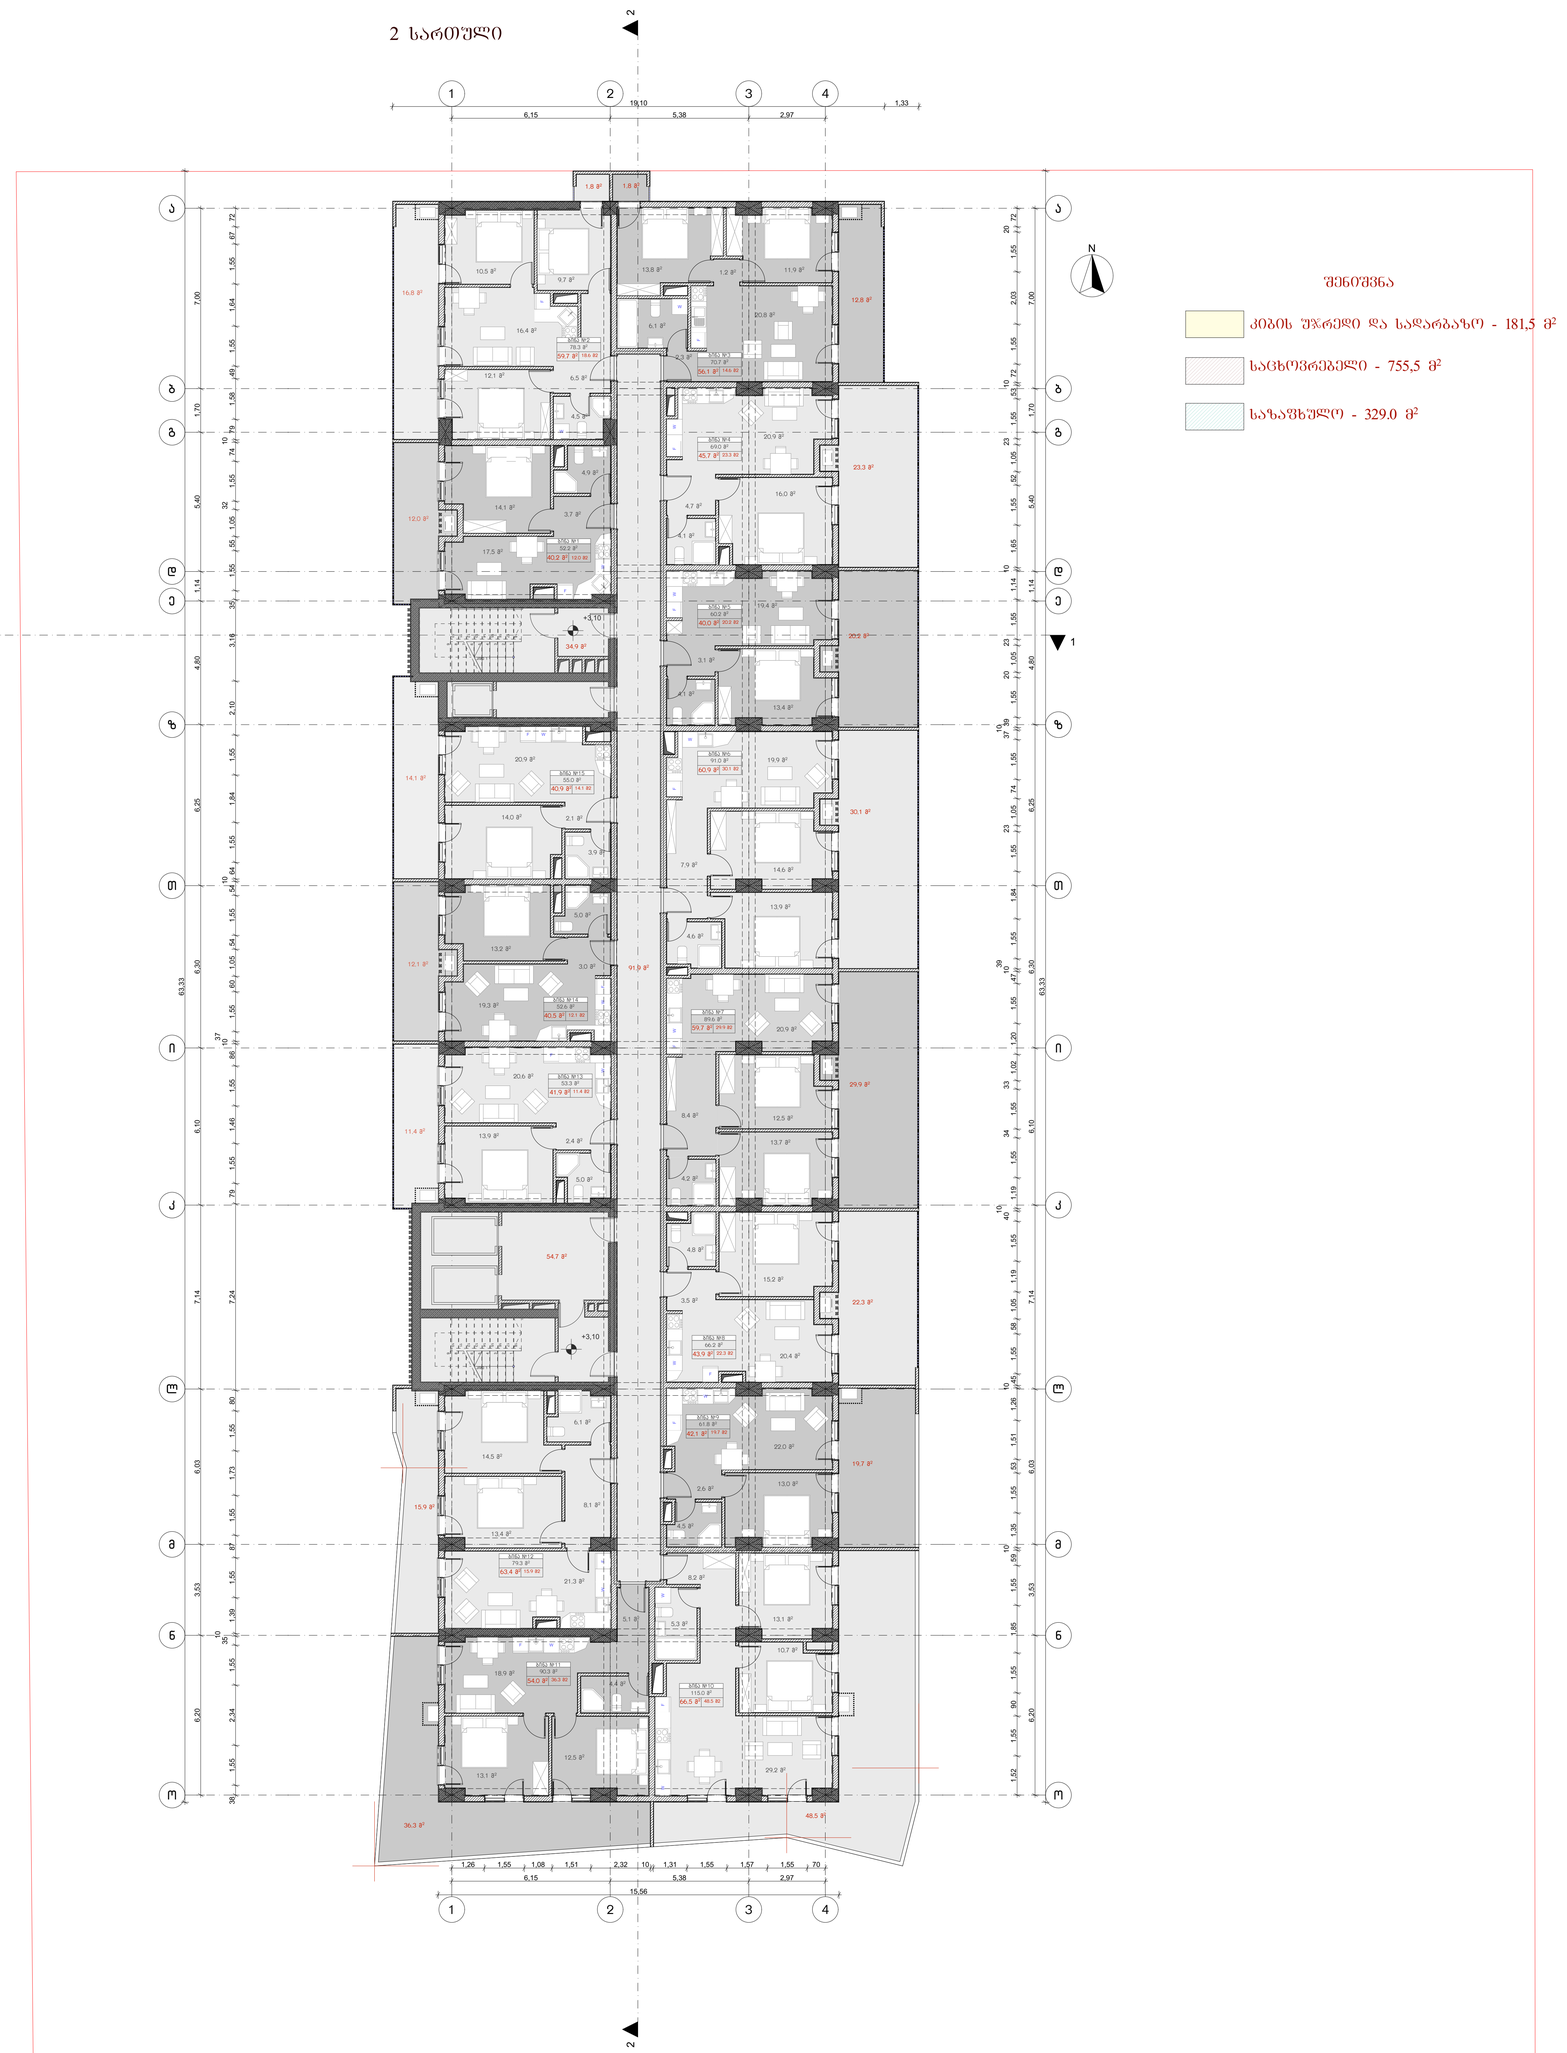

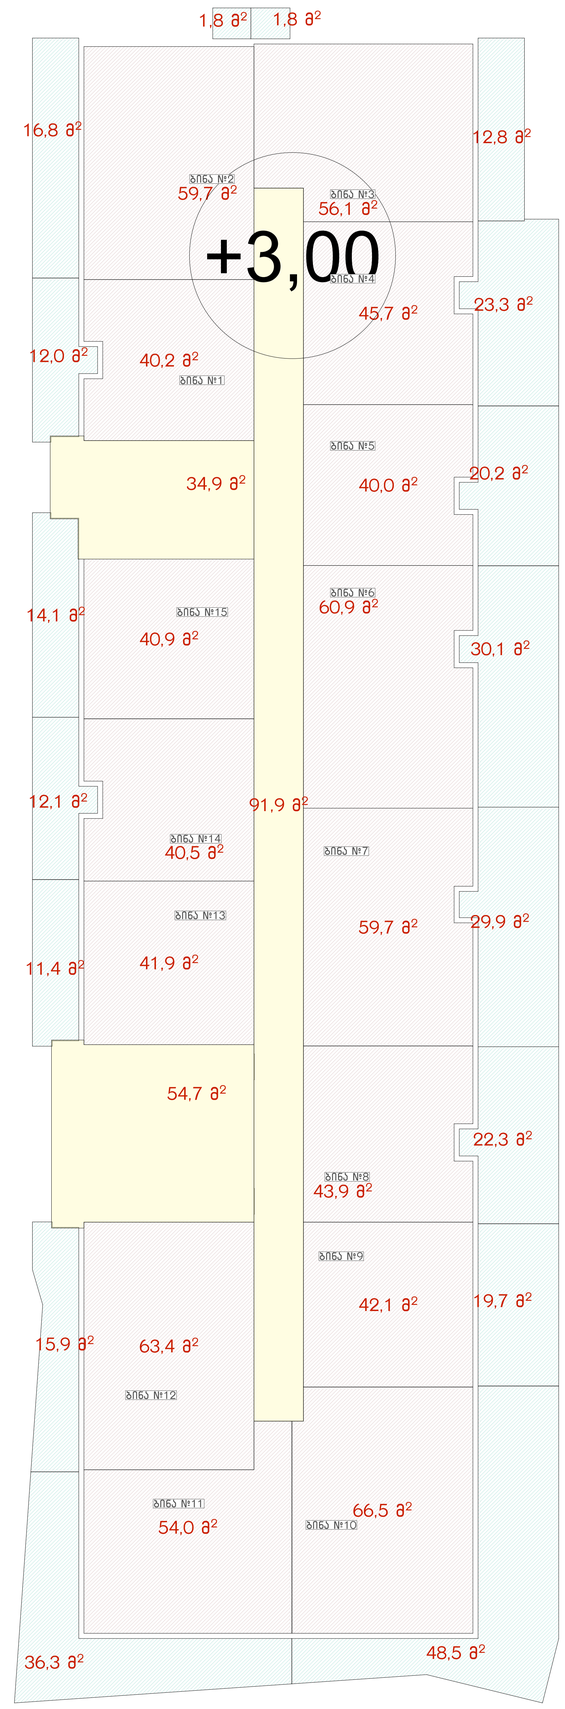

GSPublisherVersion 0.0.100.23

მისამართი: ქ.თბილისი, ფარნავაზ მეფის
გამზირი, # 26ა

ორგანიზაცია: შპს "არქი პრომოუშენ"

(405205344)

მთ. არქიტექტორი: ს.ავალიანი

ორგანიზაცია: შპს "არქი დიღომი"

შემსრულებელი: თ.ყიფშიძე

2018 w.

ორგანიზაცია: შპს "არქი პრომოუშენ"

(405205344)

მრავალბინიანი საცხოვრებელი სახლი

ფურცლის სახელწოდება:

A0

36,3 m

2

48,5 m

2

15,9 m

2

19,7 m

2

29,9 m

2

22,3 m

2

20,2 m

2

12,8 m

2

11,4 m

2

14,1 m

2

16,8 m

2

12,1 m

2

30,1 m

2

23,3 m

2

12,0 m

2

63,4 m

2

1,8 m

2

40,9 m

2

40,5 m

2

41,9 m

2

42,1 m

2

43,9 m

2

59,7 m

2

60,9 m

2

1,8 m

2

4,6 m

2

7,9 m

2

19,9 m

2

14,6 m

2

13,9 m

2

4,2 m

2

13,7 m

2

8,4 m

2

12,5 m

2

20,9 m

2

4,8 m

2

15,2 m

2

3,5 m

2

20,4 m

2

22,0 m

2

13,0 m

2

4,5 m

2

2,6 m

2

8,2 m

2

13,1 m

2

10,7 m

2

29,2 m

2

4,4 m

2

12,5 m

2

13,1 m

2

18,9 m

2

21,3 m

2

13,4 m

2

8,1 m

2

14,5 m

2

6,1 m

2

20,6 m

2

5,0 m

2

13,9 m

2

2,4 m

2

19,3 m

2

3,0 m

2

5,0 m

2

13,2 m

2

14,0 m

2

3,9 m

2

2,1 m

2

20,9 m

2

59,7 m

2

56,1 m

2

45,7 m

2

40,2 m

2

40,0 m

2

66,5 m

2

54,0 m

2

13,8 m

2 11,9 m

2

20,8 m

2

6,1 m

2

2,3 m

2

1,2 m 10,5 m

2 2

16,4 m

2

6,5 m

2

9,7 m

2

4,5 m

2

12,1 m

2

14,1 m

2

4,9 m

2

3,7 m

2

17,5 m

2

20,9 m

2

4,7 m

2

16,0 m

2

4,1 m

2

19,4 m

2

3,1 m

2

13,4 m

2

4,1 m

2

5,3 m

2

5,1 m

2

9

8

7

6

5

4

3

2

1

10

11

12

13

14

15

16

17

18

კიბე 1

9

8

7

6

5

4

3

2

1

10

11

12

13

14

15

16

17

18

კიბე 1

F

F

F

o o

n n

l l

k k

i i

T T

z z

e e

g g

a a

1

1

2

2

3

3

4

4

m m

F

W

F W

W

F W W

F

W

F

W F W

F

W F

F

W W

F W

F

W

W

W

W

b b

d d

N

6,20 3,53 6,03 7,14 6,10 6,30 6,25 4,80 1,14 5,40 1,70 7,00

6,20 3,53 6,03 7,14 6,10 6,30 6,25 4,80 1,14 5,40 1,70 7,00

6,15 5,38 2,97

6,15 5,38 2,97

15,56

1,26 1,55 1,08 1,51 2,32 10 1,31 1,55 1,57 1,55 70

63,33

19,10 1,33

63,33

38 1,55 2,34 1,55

35

10

1,39 1,55 87 1,55 1,73 1,55 80 7,24 79 1,55 1,46 1,55 86

10

37

1,55 60 1,05 54 1,55 54

10

64 1,55 1,84 1,55 2,10 3,16 35 1,55 55 1,05

32

1,55 74

10

79 1,58 49 1,55 1,64 1,55 67 72

1,52 1,55 90 1,55 1,85 1,55 59

10

1,35 1,55 53 1,51 1,26

10

45 1,55 58 1,05 1,19 1,55

40

10

1,19 1,55

34

1,55

33

1,02 1,20 1,55 47

10

39

1,55 1,84 1,55

23

1,05 74 1,55

37

10

39

1,55

20

1,05

23

1,55 1,14

10

1,65 1,55 52 1,05

23

1,55 53

10

72 1,55 2,03 1,55

20

72

+3,10

+3,10

შენიშვნა

კიბის უჯრედი და სადარბაზო - 181,5 მ

2

საცხოვრებელი - 755,5 მ

2

საზაფხულო - 329.0 მ

2

2 სართული

1

2

2

F

34,9 m

2

91,9 m

2

54,7 m

2

78.3 m

2

18.6 m2

ბინა #2

70.7 m

2

14.6 m2

ბინა #3

52.2 m

2

12.0 m2

ბინა #1

69.0 m

2

23.3 m2

ბინა #4

60.2 m

2

20.2 m2

ბინა #5

91.0 m

2

30.1 m2

ბინა #6

89.6 m

2

29.9 m2

ბინა #7

66.2 m

2

22.3 m2

ბინა #8

61.8 m

2

19.7 m2

ბინა #9

115.0 m

2

48.5 m2

ბინა #10

90.3 m

2

36.3 m2

ბინა #11

79.3 m

2

15.9 m2

ბინა #12

53.3 m

2

11.4 m2

ბინა #13

52.6 m

2

12.1 m2

ბინა #14

55.0 m

2

14.1 m2

ბინა #15

36,3 m2 48,5 m2

15,9 m2

19,7 m2

29,9 m2

2,3 m2

20,2 m2

12,8 m2

1,4 m2

14,1 m2

16,8 m2

12,1 m2

30,1 m2

23,3 m2
12,0 m2

1,8 m2

40,5 m2

43,9 m2

60,9 m2

1,8 m2

59,7 m2
56,1 m2
45,7 m2
40,2 m2
40,0 m2
40,9 m2

59,7 m2
41,9 m2

42,1 m2
63,4 m2

54,0 m2 6,5 m2

+3,00

34,9 m2

91,9 m2

54,7 m2

ბინა # ბინა #3

ბინა #1

ბინა #4

ბინა #5
ბინა #6

ბინა #7

ბინა #8
ბინა #9

ბინა #10

ბინა #1

ბინა #12

ბინა #13

ბინა #14

ბინა #15

36,3 m

2 48,5 m

2

15,9 m

2

19,7 m

2

29,9 m

2

22,3 m

2

20,2 m

2

12,8 m

2

11,4 m

2

14,1 m

2

16,8 m

2

12,1 m

2

30,1 m

2

23,3 m

2

12,0 m

2

1,8 m

2

40,5 m

2

43,9 m

2

60,9 m

2

1,8 m

2

59,7 m

2

56,1 m

2

45,7 m

2

40,2 m

2

40,0 m

2

40,9 m

2

59,7 m

2

41,9 m

2

42,1 m

2

63,4 m

2

54,0 m

2

66,5 m

2

+3,00

34,9 m

2

91,9 m

2

54,7 m

2

ბინა #2

ბინა #3

ბინა #1

ბინა #4

ბინა #5

ბინა #6

ბინა #7

ბინა #8

ბინა #9

ბინა #10

ბინა #11

ბინა #12

ბინა #13

ბინა #14

ბინა #15

საკადასტრო საზღვარი

m 1:100

სართულის გეგმა +3.10

A-000

კ-2 კოეფიციენტის საანგარიშო
პოლიგონალური ხაზი

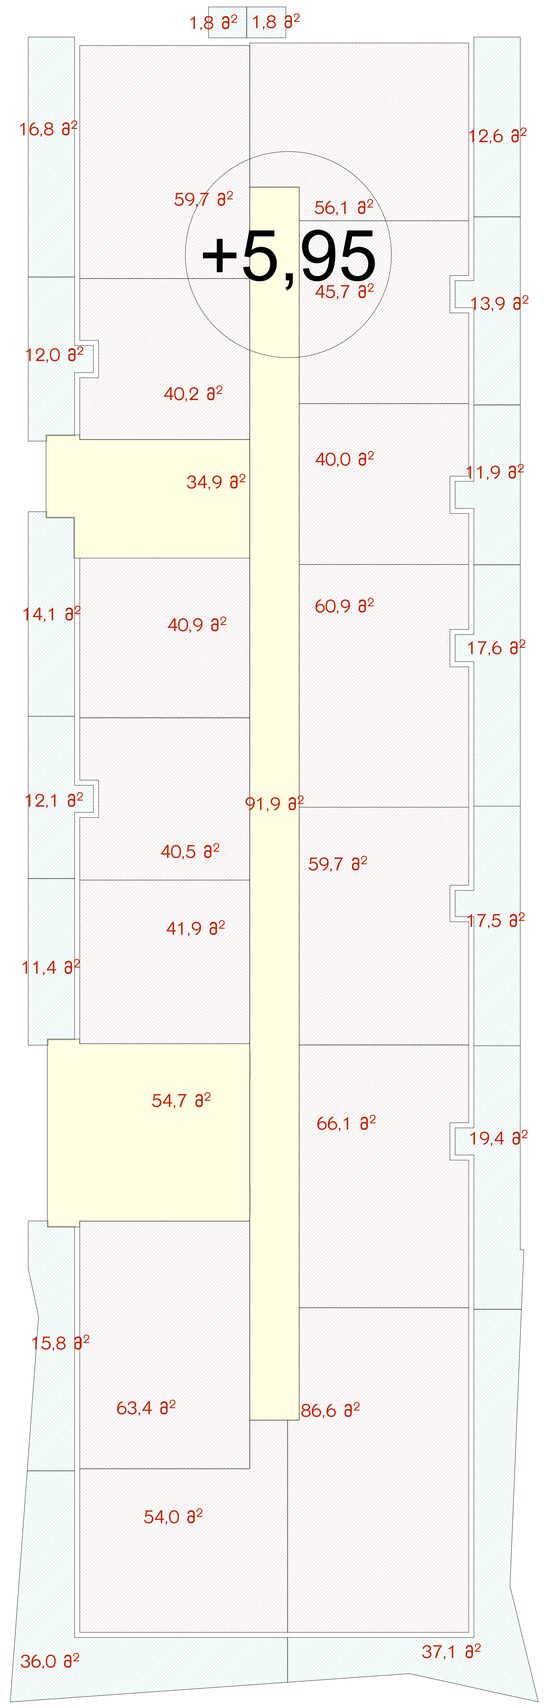

GSPublisherVersion 0.0.100.23

მისამართი:

q

.თბილისი, ფარნავაზ მეფის
გამზირი, # 26

a

ორგანიზაცია: შპს

"არქი პრომოუშენ

"

(405205344

)

მთ. არქიტექტორი:

s

.ავალიანი

ორგანიზაცია: შპს

"არქი დიღომი

"

შემსრულებელი:

T

.ყიფშიძე

2018

w

.

ორგანიზაცია: შპს

"არქი პრომოუშენ

"

(405205344

)

მრავალბინიანი საცხოვრებელი სახლი

ფურცლის სახელწოდება

:

A

0

36,0

m

2

37,1

m

2

15,8

m

2

17,5

m

2

19,4

m

2

11,9

m

2

12,6

m

2

11,4

m

2

14,1

m

2

16,8

m

2

12,1

m

2

17,6

m

2

13,9

m

2

12,0

m

2

63,4

m

2

1,8

m

2

40,9

m

2

40,5

m

2

41,9

m

2

59,7

m

2

60,9

m

2

1,8

m

2

4,6

m

2

7,9

m

2

19,9

m

2

14,6

m

2

13,9

m

2

4,2

m

2

13,7

m

2

8,4

m

2

12,5

m

2

20,9

m

2

4,4

m

2

12,5

m

2

13,1

m

2

18,9

m

2

21,3

m

2

13,4

m

2

8,1

m

2

14,5

m

2

6,1

m

2

20,6

m

2

5,0

m

2

13,9

m

2

2,4

m

2

19,3

m

2

3,0

m

2

5,0

m

2

13,2

m

2

14,0

m

2

3,9

m

2

2,1

m

2

20,9

m

2

56,1

m

2

45,7

m

2

40,2

m

2

40,0

m

2

54,0

m

2

13,8

m

2 11,9

m

2

20,8

m

2

6,1

m

2

2,3

m

2

1,2

m 10,5 m2

2

16,4

m

2

6,5

m

2

9,7

m

24,5

m

2

12,1

m

2

14,1

m

2

4,9

m

2

3,7

m

2

17,5

m

2

20,9

m

2

4,7

m

2

16,0

m

2

4,1

m

2

19,4

m

2

3,1

m

2

13,4

m

2

4,1

m

2

5,1

m

2

66,1

m

2 24,0

m

2

6,8

m

2

14,9

m

2

16,0

m

2

4,4

m

2

86,6

m

2

4,3

m

2

12,4

m

2

9,2

m

2

5,4

m

2

15,7

m

2

26,9

m

2

12,7

m

2

9

8

7

6

5

4

3

2

1

10

11

12

13

14

15

16

17

18

კიბე

1

9

8

7

6

5

4

3

2

1

10

11

12

13

14

15

16

17

18

კიბე

1

o

o

n

n

l

l

k

k

i

i

T

T

z

z

e

e

g

g

a

a

11

22

33

44

m

m

b

b

d

d

F

F

F

F

W

F W

W

F W

F

W F

F

W W

F

W

F

W

W

W

W

F W

W

F

N

6,20 3,53 6,03 7,14 6,10 6,30 6,25 4,80 1,14 5,40 1,70 7,00

6,20 3,53 6,03 7,14 6,10 6,30 6,25 4,80 1,14 5,40 1,70 7,00

6,15 5,38 2,97

6,15 5,38 2,97

15,56

1,26 1,55 1,08 1,51 2,32 10 1,31 1,55 1,57 1,55 70

63,33

19,10

63,33

38 1,55 2,34 1,55

35

10

1,39 1,55 87 1,55 1,73 1,55 80 7,24 79 1,55 1,46 1,55 86

10

37

1,55 60 1,05 54 1,55 54

10

64 1,55 1,84 1,55 2,10 3,16 35 1,55 55 1,05

32

1,55 74

10

79 1,58 49 1,55 1,64 1,55 67 72

1,52 1,55 90 1,55 1,85 1,55 59

10

1,35 1,55 53 1,51 1,26

10

45 1,55 58 1,05 1,19 1,55

40

10

1,19 1,55

34

1,55

33

1,02 1,20 1,55 47

10

39

1,55 1,84 1,55

23

1,05 74 1,55

37

10

39

1,55

20

1,05

23

1,55 1,14

10

1,65 1,55 52 1,05

23

1,55 53

10

72 1,55 2,03 1,55

20

72

+6,05

+6,05

1

2 2

59,7

m

2

2

2

.20
90wT

1

.00

შენიშვნა

კიბის უჯრედი და სადარბაზო - 181

,5

m

2

საცხოვრებელი - 755

,7

m

2

საზაფხულო - 251

.8

m

2

3 სართული

F

34,9

m

2

91,9

m

2

54,7

m

2

78

.3

m

2

18

.6

m

2

ბინა

#17

70

.5

m

2

14

.4

m

2

ბინა

#18

52

.2

m

2

12

.0

m

2

ბინა

#16

59

.6

m

2

13

.9

m

2

ბინა

#19

51

.9

m

2

11

.9

m

2

ბინა

#20

78

.5

m

2

17

.6

m

2

ბინა

#21

77

.2

m

2

17

.5

m

2

ბინა

#22

123

.7

m

2

37

. 1

m

2

ბინა

#24

90

.0

m

2

36

.0

m

2

ბინა

#25

79

.2

m

2

15

.8

m

2

ბინა

#26

53

.3

m

2

11

.4

m

2

ბინა

#27

52

.6

m

2

12

. 1

m

2

ბინა

#28

55

.0

m

2

14

. 1

m

2

ბინა

#29

85

.5

m

2

19

.4

m

2

ბინა

#23

36,0

m

2 37,1

m

2

15,8

m

2

17,5

m

2

19,4

m

2

1,9

m

2

12,6

m

2

1,4

m

2

14,1

m

2

16,8

m

2

12,1

m

2

17,6

m

2

13,9

m

2

12,0

m

2

63,4

m

2

1,8

m

2

40,9

m

2

40,5

m

2

41,9

m

2

59,7

m

2

60,9

m

2

1,8

m

2

56,1

m

2

45,7

m

2

40,2

m

2

40,0

m

2

54,0

m

2

6,1

m

2

86,6

m

2

59,7

m

2

+5,95

34,9

m

2

91,9

m

2

54,7

m

2

36,0

m

2 37,1

m

2

15,8

m

2

17,5

m

2

19,4

m

2

11,9

m

2

12,6

m

2

11,4

m

2

14,1

m

2

16,8

m

2

12,1

m

2

17,6

m

2

13,9

m

2

12,0

m

2

63,4

m

2

1,8

m

2

40,9

m

2

40,5

m

2

41,9

m

2

59,7

m

2

60,9

m

2

1,8

m

2

56,1

m

2

45,7

m

2

40,2

m

2

40,0

m

2

54,0

m

2

66,1

m

2

86,6

m

2

59,7

m

2

+5,95

34,9

m

2

91,9

m

2

54,7

m

2

საკადასტრო საზღვარი

m

1

:100

სართულის გეგმა

+

6

.05

A

-000

k

-2 კოეფიციენტის საანგარიშო
პოლიგონალური ხაზი

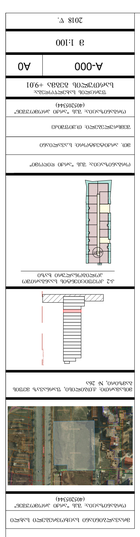

GSPublisherVersion 0.0.100.23

მისამართი:

q

.თბილისი, ფარნავაზ მეფის
გამზირი, # 26

a

ორგანიზაცია: შპს

"არქი პრომოუშენ

"

(405205344

)

მთ. არქიტექტორი:

s

.ავალიანი

ორგანიზაცია: შპს

"არქი დიღომი

"

შემსრულებელი:

T

.ყიფშიძე

2018

w

.

ორგანიზაცია: შპს

"არქი პრომოუშენ

"

(405205344

)

მრავალბინიანი საცხოვრებელი სახლი

ფურცლის სახელწოდება

:

A

0

35,8

m

2

32,3

m

2

15,7

m

2

11,5

m

2

17,5

m

2

13,1

m

2

11,9

m

2

12,6

m

2

11,4

m

2

14,1

m

2

16,8

m

2

12,1

m

2

17,6

m

2

13,9

m

2

12,0

m

2

63,4

m

2

1,8

m

2

40,9

m

2

40,5

m

2

41,9

m

2

42,1

m

2

43,9

m

2

59,7

m

2

60,9

m

2

1,8

m

2

4,6

m

2

7,9

m

2

19,9

m

2

14,6

m

2

13,9

m

2

4,2

m

2

13,7

m

2

8,4

m

2

12,5

m

2

20,9

m

2

4,8

m

2

15,2

m

2

3,5

m

2

20,4

m

2

22,0

m

2

13,0

m

2

4,5

m

22,6

m

2

8,2

m

2

13,1

m

2

10,7

m

2

29,2

m

2

4,4

m

2

12,5

m

2

13,1

m

2

18,9

m

2

21,3

m

2

13,4

m

2

8,1

m

2

14,5

m

2

6,1

m

2

20,6

m

2

5,0

m

2

13,9

m

2

2,4

m

2

19,3

m

2

3,0

m

2

5,0

m

2

13,2

m

2

14,0

m

2

3,9

m

2

2,1

m

2

20,9

m

2

59,7

m

2

56,1

m

2

45,7

m

2

40,2

m

2

40,0

m

2

66,5

m

2

54,0

m

2

13,8

m

2 11,9

m

2

20,8

m

2

6,1

m

2

2,3

m

2

1,2

m 10,5 m2

2

16,4

m

2

6,5

m

2

9,7

m

24,5

m

2

12,1

m

2

14,1

m

2

4,9

m

2

3,7

m

2

17,5

m

2

20,9

m

2

4,7

m

2

16,0

m

2

4,1

m

2

19,4

m

2

3,1

m

2

13,4

m

2

4,1

m

2

5,3

m

2

5,1

m

2

9

8

7

6

5

4

3

2

1

10

11

12

13

14

15

16

17

18

კიბე

1

9

8

7

6

5

4

3

2

1

10

11

12

13

14

15

16

17

18

კიბე

1

o

o

n

n

l

l

k

k

i

i

T

T

z

z

e

e

g

g

a

a

11

22

33

44

m

m

b

b

d

d

F

F

F

F

W

F W

W

F W

W

W F W

F

W F

F

W W

F

W

F

W

W

W

W

W

F

F

N

1

2 2

6,20 3,53 6,03 7,14 6,10 6,30 6,25 4,80 1,14 5,40 1,70 7,00

6,20 3,53 6,03 7,14 6,10 6,30 6,25 4,80 1,14 5,40 1,70 7,00

6,15 5,38 2,97

6,15 5,38 2,97

15,56

1,26 1,55 1,08 1,51 2,32 10 1,31 1,55 1,57 1,55 70

63,33

19,10

63,33

38 1,55 2,34 1,55

35

10

1,39 1,55 87 1,55 1,73 1,55 80 7,24 79 1,55 1,46 1,55 86

10

37

1,55 60 1,05 54 1,55 54

10

64 1,55 1,84 1,55 2,10 3,16 35 1,55 55 1,05

32

1,55 74

10

79 1,58 49 1,55 1,64 1,55 67 72

1,52 1,55 90 1,55 1,85 1,55 59

10

1,35 1,55 53 1,51 1,26

10

45 1,55 58 1,05 1,19 1,55

40

10

1,19 1,55

34

1,55

33

1,02 1,20 1,55 47

10

39

1,55 1,84 1,55

23

1,05 74 1,55

37

10

39

1,55

20

1,05

23

1,55 1,14

10

1,65 1,55 52 1,05

23

1,55 53

10

72 1,55 2,03 1,55

20

72

+9,01

+9,01

შენიშვნა

კიბის უჯრედი და სადარბაზო - 181

,5

m

2

საცხოვრებელი - 755

,5

m

2

საზაფხულო - 251

.9

m

2

4 სართული

F

34,9

m

2

91,9

m

2

54,7

m

2

78

.3

m

2

18

.6

m

2

ბინა

#31

70

.5

m

2

14

.4

m

2

ბინა

#32

52

.2

m

2

12

.0

m

2

ბინა

#30

59

.6

m

2

13

.9

m

2

ბინა

#33

51

.9

m

2

11

.9

m

2

ბინა

#34

78

.5

m

2

17

.6

m

2

ბინა

#35

77

.2

m

2

17

.5

m

2

ბინა

#36

57

.0

m

2

13

. 1

m

2

ბინა

#37

53

.6

m

2

11

.5

m

2

ბინა

#38

98

.8

m

2

32

.3

m

2

ბინა

#39

89

.8

m

2

35

.8

m

2

ბინა

#40

79

. 1

m

2

15

.7

m

2

ბინა

#41

53

.3

m

2

11

.4

m

2

ბინა

#42

52

.6

m

2

12

. 1

m

2

ბინა

#43

55

.0

m

2

14

. 1

m

2

ბინა

#44

35,8

m

2 32,3

m

2

15,7

m

2

1,5

m

2

17,5

m

2

13,1

m

2

1,9

m

2

12,6

m

2

1,4

m

2

14,1

m

2

16,8

m

2

12,1

m

2

17,6

m

2

13,9

m

2

12,0

m

2

63,4

m

2

40,9

m

2

40,5

m

2

41,9

m

2

42,1

m

2

43,9

m

2

59,7

m

2

60,9

m

2

59,7

m

2

56,1

m

2

45,7

m

2

40,2

m

2

40,0

m

2

6,5

m

2 54,0 m2 1,8 m21,8 m2

+8,91

34,9

m

2

91,9

m

2

54,7

m

2

35,8

m

2 32,3

m

2

15,7

m

2

11,5

m

2

17,5

m

2

13,1

m

2

11,9

m

2

12,6

m

2

11,4

m

2

14,1

m

2

16,8

m

2

12,1

m

2

17,6

m

2

13,9

m

2

12,0

m

2

63,4

m

2

40,9

m

2

40,5

m

2

41,9

m

2

42,1

m

2

43,9

m

2

59,7

m

2

60,9

m

2

59,7

m

2

56,1

m

2

45,7

m

2

40,2

m

2

40,0

m

2

66,5

m

2

54,0

m

2

1,8

m

2
1,8

m

2

+8,91

34,9

m

2

91,9

m

2

54,7

m

2

საკადასტრო საზღვარი

m

1

:100

სართულის გეგმა

+

9

.01

A

-000

k

-2 კოეფიციენტის საანგარიშო
პოლიგონალური ხაზი

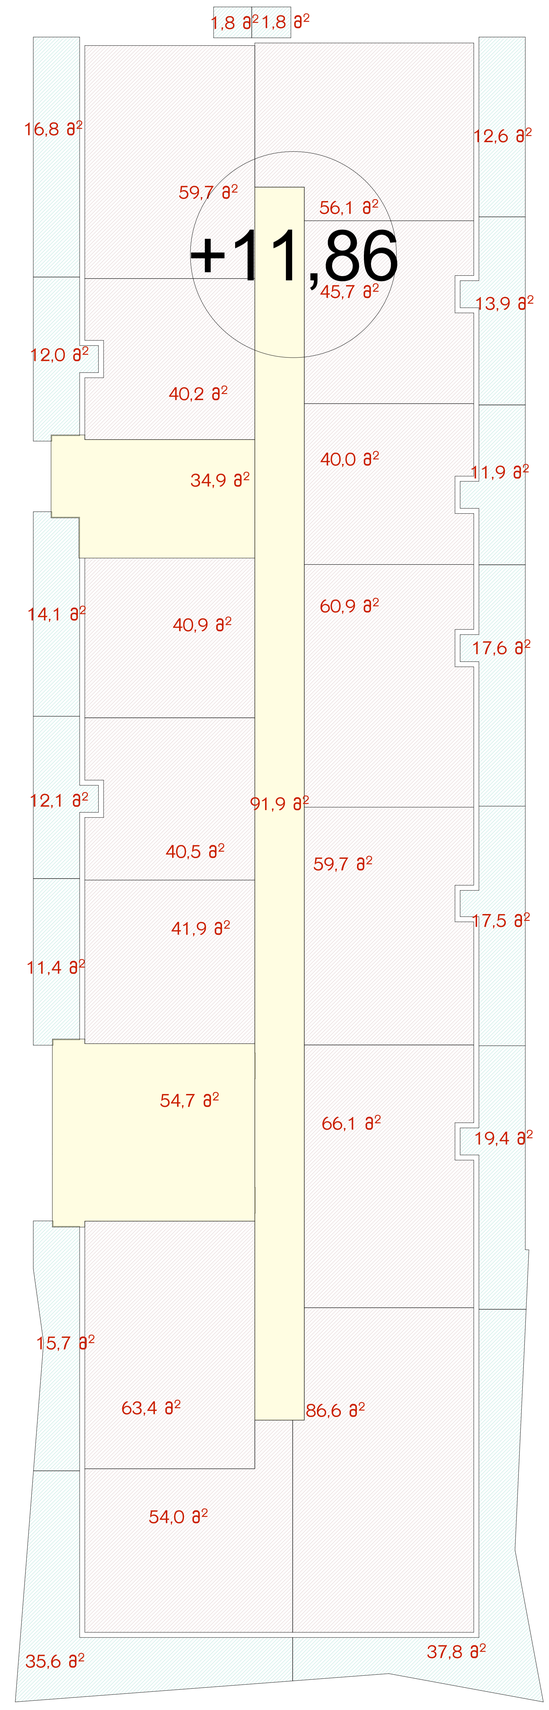

GSPublisherVersion 0.0.100.23

მისამართი: ქ.თბილისი, ფარნავაზ მეფის
გამზირი, # 26ა

ორგანიზაცია: შპს "არქი პრომოუშენ"

(405205344)

მთ. არქიტექტორი: ს.ავალიანი

ორგანიზაცია: შპს "არქი დიღომი"

შემსრულებელი: თ.ყიფშიძე

2018 w.

ორგანიზაცია: შპს "არქი პრომოუშენ"

(405205344)

მრავალბინიანი საცხოვრებელი სახლი

ფურცლის სახელწოდება:

A0

35,6 m

2

37,8 m

2

15,7 m

2

17,5 m

2

19,4 m

2

11,9 m

2

12,6 m

2

11,4 m

2

14,1 m

2

16,8 m

2

12,1 m

2

17,6 m

2

13,9 m

2

12,0 m

2

63,4 m

2

1,8 m

2

40,9 m

2

40,5 m

2

41,9 m

2

59,7 m

2

60,9 m

2

1,8 m

2

4,6 m

2

7,9 m

2

19,9 m

2

14,6 m

2

13,9 m

2

4,2 m

2

13,7 m

2

8,4 m

2

12,5 m

2

20,9 m

2

4,4 m

2

12,5 m

2

13,1 m

2

18,9 m

2

21,3 m

2

13,4 m

2

8,1 m

2

14,5 m

2

6,1 m

2

20,6 m

2

5,0 m

2

13,9 m

2

2,4 m

2

19,3 m

2

3,0 m

2

5,0 m

2

13,2 m

2

14,0 m

2

3,9 m

2

2,1 m

2

20,9 m

2

59,7 m

2

56,1 m

2

45,7 m

2

40,2 m

2

40,0 m

2

54,0 m

2

13,8 m

2 11,9 m

2

20,8 m

2

6,1 m

2

2,3 m

2

1,2 m 10,5 m

2 2

16,4 m

2

6,5 m

2

9,7 m

2

4,5 m

2

12,1 m

2

14,1 m

2

4,9 m

2

3,7 m

2

17,5 m

2

20,9 m

2

4,7 m

2

16,0 m

2

4,1 m

2

19,4 m

2

3,1 m

2

13,4 m

2

4,1 m

2

5,1 m

2

66,1 m

2 24,0 m

2

6,8 m

2

14,9 m

2

16,0 m

2

4,4 m

2

86,6 m

2

4,3 m

2

12,4 m

2

9,2 m

2

5,4 m

2

15,7 m

2

26,9 m

2

12,7 m

2

9

8

7

6

5

4

3

2

1

10

11

12

13

14

15

16

17

18

კიბე 1

9

8

7

6

5

4

3

2

1

10

11

12

13

14

15

16

17

18

კიბე 1

o o

n n

l l

k k

i i

T T

z z

e e

g g

a a

1

1

2

2

3

3

4

4

m m

b b

d d

N

F

F

F

F

W

F W

W

F W

F

W F

F

W W

F W

F

W

W

W

W

F W

W

F

1

2

2

6,20 3,53 6,03 7,14 6,10 6,30 6,25 4,80 1,14 5,40 1,70 7,00

6,20 3,53 6,03 7,14 6,10 6,30 6,25 4,80 1,14 5,40 1,70 7,00

6,15 5,38 2,97

6,15 5,38 2,97

15,56

1,26 1,55 1,08 1,51 2,32 10 1,31 1,55 1,57 1,55 70

63,33

19,10

63,33

38 1,55 2,34 1,55

35

10

1,39 1,55 87 1,55 1,73 1,55 80 7,24 79 1,55 1,46 1,55 86

10

37

1,55 60 1,05 54 1,55 54

10

64 1,55 1,84 1,55 2,10 3,16 35 1,55 55 1,05

32

1,55 74

10

79 1,58 49 1,55 1,64 1,55 67 72

1,52 1,55 90 1,55 1,85 1,55 59

10

1,35 1,55 53 1,51 1,26

10

45 1,55 58 1,05 1,19 1,55

40

10

1,19 1,55

34

1,55

33

1,02 1,20 1,55 47

10

39

1,55 1,84 1,55

23

1,05 74 1,55

37

10

39

1,55

20

1,05

23

1,55 1,14

10

1,65 1,55 52 1,05

23

1,55 53

10

72 1,55 2,03 1,55

20

72

+11,96

+11,96

20wT

20wT 20wT

20wT

20wT

20wT

20wT

20wT

20wT

20wT

20wT

20wT

20wT

20wT

შენიშვნა

კიბის უჯრედი და სადარბაზო - 181,5 მ

2

საცხოვრებელი - 755,7 მ

2

საზაფხულო - 252.0 მ

2

5 სართული

F

34,9 m

2

91,9 m

2

54,7 m

2

124.4 m

2

37.8 m2

ბინა #53

78.3 m

2

18.6 m2

ბინა #46

70.5 m

2

14.4 m2

ბინა #47

52.2 m

2

12.0 m2

ბინა #45

59.6 m

2

13.9 m2

ბინა #48

51.9 m

2

11.9 m2

ბინა #49

78.5 m

2

17.6 m2

ბინა #50

77.2 m

2

17.5 m2

ბინა #51

89.6 m

2

35.6 m2

ბინა #54

79.1 m

2

15.7 m2

ბინა #55

53.3 m

2

11.4 m2

ბინა #56

52.6 m

2

12.1 m2

ბინა #57

55.0 m

2

14.1 m2

ბინა #58

85.5 m

2

19.4 m2

ბინა #52

35,6 m2 37,8 m2

15,7 m2

17,5 m2

19,4 m2

1,9 m2

12,6 m2

1,4 m2

14,1 m2

16,8 m2

12,1 m2

17,6 m2

13,9 m2
12,0 m2

63,4 m2

1,8 m2

40,9 m2

40,5 m2
41,9 m2

59,7 m2

60,9 m2

1,8 m2

59,7 m2
56,1 m2
45,7 m2
40,2 m2
40,0 m2

54,0 m2

6,1 m2

86,6 m2

+11,86

34,9 m2

91,9 m2

54,7 m2

35,6 m

2 37,8 m

2

15,7 m

2

17,5 m

2

19,4 m

2

11,9 m

2

12,6 m

2

11,4 m

2

14,1 m

2

16,8 m

2

12,1 m

2

17,6 m

2

13,9 m

2

12,0 m

2

63,4 m

2

1,8 m

2

40,9 m

2

40,5 m

2

41,9 m

2

59,7 m

2

60,9 m

2

1,8 m

2

59,7 m

2

56,1 m

2

45,7 m

2

40,2 m

2

40,0 m

2

54,0 m

2

66,1 m

2

86,6 m

2

+11,86

34,9 m

2

91,9 m

2

54,7 m

2

საკადასტრო საზღვარი

m 1:100

სართულის გეგმა +11.96

A-000

კ-2 კოეფიციენტის საანგარიშო
პოლიგონალური ხაზი

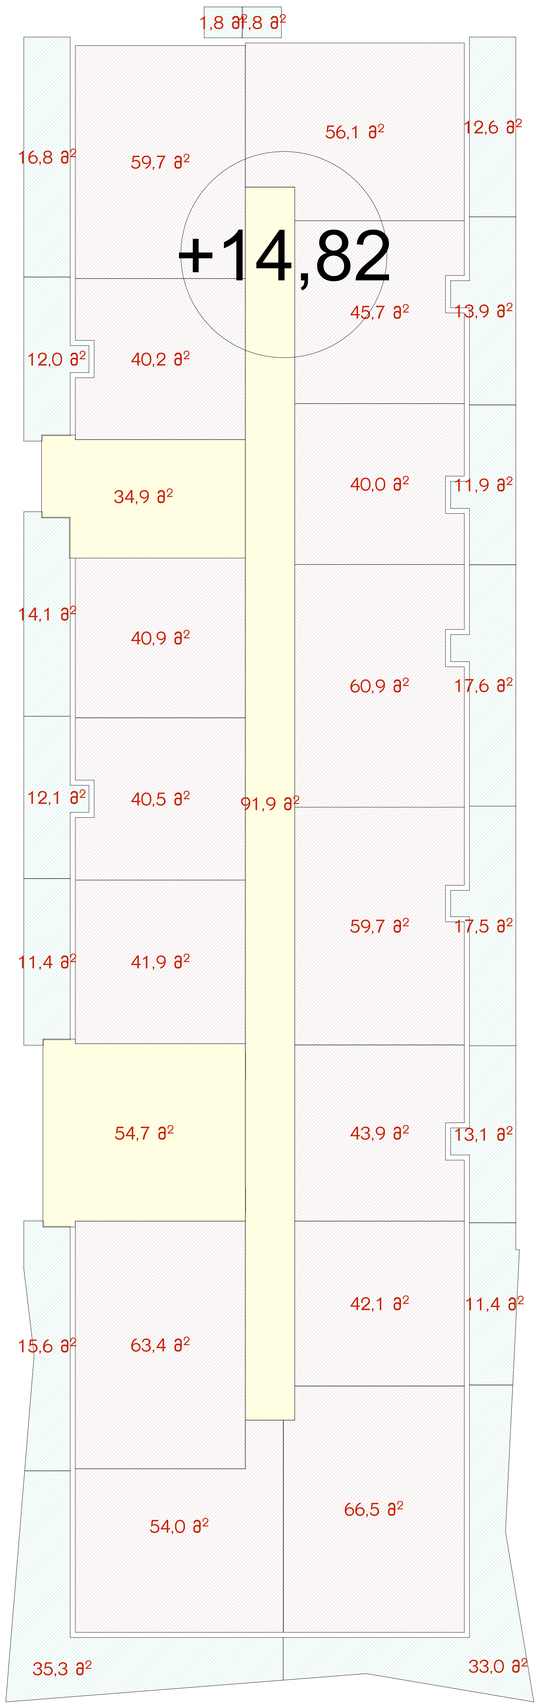

GSPublisherVersion 0.0.100.23

მისამართი: ქ.თბილისი, ფარნავაზ მეფის
გამზირი, # 26ა

ორგანიზაცია: შპს "არქი პრომოუშენ"

(405205344)

მთ. არქიტექტორი: ს.ავალიანი

ორგანიზაცია: შპს "არქი დიღომი"

შემსრულებელი: თ.ყიფშიძე

2018 w.

ორგანიზაცია: შპს "არქი პრომოუშენ"

(405205344)

მრავალბინიანი საცხოვრებელი სახლი

ფურცლის სახელწოდება:

A0

35,3 m

2

33,0 m

2

15,6 m

2

11,4 m

2

17,5 m

2

13,1 m

2

11,9 m

2

12,6 m

2

11,4 m

2

14,1 m

2

16,8 m

2

12,1 m

2

17,6 m

2

13,9 m

2

12,0 m

2

63,4 m

2

1,8 m

2

40,9 m

2

40,5 m

2

41,9 m

2

42,1 m

2

43,9 m

2

59,7 m

2

60,9 m

2

1,8 m

2

4,6 m

2

7,9 m

2

19,9 m

2

14,6 m

2

13,9 m

2

4,2 m

2

13,7 m

2

8,4 m

2

12,5 m

2

20,9 m

2

4,8 m

2

15,2 m

2

3,5 m

2

20,4 m

2

22,0 m

2

13,0 m

2

4,5 m

2

2,6 m

2

8,2 m

2

13,1 m

2

10,7 m

2

29,2 m

2

4,4 m

2

12,5 m

2

13,1 m

2

18,9 m

2

21,3 m

2

13,4 m

2

8,1 m

2

14,5 m

2

6,1 m

2

20,6 m

2

5,0 m

2

13,9 m

2

2,4 m

2

19,3 m

2

3,0 m

2

5,0 m

2

13,2 m

2

14,0 m

2

3,9 m

2

2,1 m

2

20,9 m

2

59,7 m

2

56,1 m

2

45,7 m

2

40,2 m

2

40,0 m

2

66,5 m

2

54,0 m

2

13,8 m

2 11,9 m

2

20,8 m

2

6,1 m

2

2,3 m

2

1,2 m 10,5 m

2 2

16,4 m

2

6,5 m

2

9,7 m

2

4,5 m

2

12,1 m

2

14,1 m

2

4,9 m

2

3,7 m

2

17,5 m

2

20,9 m

2

4,7 m

2

16,0 m

2

4,1 m

2

19,4 m

2

3,1 m

2

13,4 m

2

4,1 m

2

5,3 m

2

5,1 m

2

9

8

7

6

5

4

3

2

1

10

11

12

13

14

15

16

17

18

კიბე 1

9

8

7

6

5

4

3

2

1

10

11

12

13

14

15

16

17

18

კიბე 1

o o

n n

l l

k k

i i

T T

z z

e e

g g

a a

1

1

2

2

3

3

4

4

m m

b b

d d

N

F

F

F

F

W

F W

W

F W

W

W F W

F

W F

F

W W

F W

F

W

W

W

W

W

F

F

1

2

2

6,20 3,53 6,03 7,14 6,10 6,30 6,25 4,80 1,14 5,40 1,70 7,00

6,20 3,53 6,03 7,14 6,10 6,30 6,25 4,80 1,14 5,40 1,70 7,00

6,15 5,38 2,97

6,15 5,38 2,97

15,56

1,26 1,55 1,08 1,51 2,32 10 1,31 1,55 1,57 1,55 70

63,33

19,10

63,33

38 1,55 2,34 1,55

35

10

1,39 1,55 87 1,55 1,73 1,55 80 7,24 79 1,55 1,46 1,55 86

10

37

1,55 60 1,05 54 1,55 54

10

64 1,55 1,84 1,55 2,10 3,16 35 1,55 55 1,05

32

1,55 74

10

79 1,58 49 1,55 1,64 1,55 67 72

1,52 1,55 90 1,55 1,85 1,55 59

10

1,35 1,55 53 1,51 1,26

10

45 1,55 58 1,05 1,19 1,55

40

10

1,19 1,55

34

1,55

33

1,02 1,20 1,55 47

10

39

1,55 1,84 1,55

23

1,05 74 1,55

37

10

39

1,55

20

1,05

23

1,55 1,14

10

1,65 1,55 52 1,05

23

1,55 53

10

72 1,55 2,03 1,55

20

72

+14,92

+14,92

შენიშვნა

კიბის უჯრედი და სადარბაზო - 181,5 მ

2

საცხოვრებელი - 755,5 მ

2

საზაფხულო - 251.9 მ

2

6 სართული

F

34,9 m

2

91,9 m

2

54,7 m

2

78.3 m

2

18.6 m2

ბინა #60

70.5 m

2

14.4 m2

ბინა #61

52.2 m

2

12.0 m2

ბინა #59

59.6 m

2

13.9 m2

ბინა #62

51.9 m

2

11.9 m2

ბინა #63

78.5 m

2

17.6 m2

ბინა #64

77.2 m

2

17.5 m2

ბინა #65

57.0 m

2

13.1 m2

ბინა #66

53.5 m

2

11.4 m2

ბინა #67

99.5 m

2

33.0 m2

ბინა #68

89.3 m

2

35.3 m2

ბინა #69

79.0 m

2

15.6 m2

ბინა #70

53.3 m

2

11.4 m2

ბინა #71

52.6 m

2

12.1 m2

ბინა #72

55.0 m

2

14.1 m2

ბინა #73

54,0 m2

63,4 m2

40,9 m2
40,5 m2
41,9 m2

42,1 m2

43,9 m2

59,7 m2

60,9 m2

6,5 m2

56,1 m2

40,0 m2

59,7 m2

40,2 m2

45,7 m2

35,3 m2 3,0 m2

15,6 m2

1,4 m2

17,5 m2

13,1 m2

12,6 m2

1,4 m2

14,1 m2

16,8 m2

12,1 m2

17,6 m2

13,9 m2
12,0 m2

1,8 m21,8 m2

1,9 m2

+14,82

54,7 m2

91,9 m2

34,9 m2

54,0 m

2

63,4 m

2

40,9 m

2

40,5 m

2

41,9 m

2

42,1 m

2

43,9 m

2

59,7 m

2

60,9 m

2

66,5 m

2

56,1 m

2

40,0 m

2

59,7 m

2

40,2 m

2

45,7 m

2

35,3 m

2 33,0 m

2

15,6 m

2

11,4 m

2

17,5 m

2

13,1 m

2

12,6 m

2

11,4 m

2

14,1 m

2

16,8 m

2

12,1 m

2

17,6 m

2

13,9 m

2

12,0 m

2

1,8 m

21,8 m

2

11,9 m

2

+14,82

54,7 m

2

91,9 m

2

34,9 m

2

საკადასტრო საზღვარი

m 1:100

სართულის გეგმა +14.92

A-000

კ-2 კოეფიციენტის საანგარიშო
პოლიგონალური ხაზი

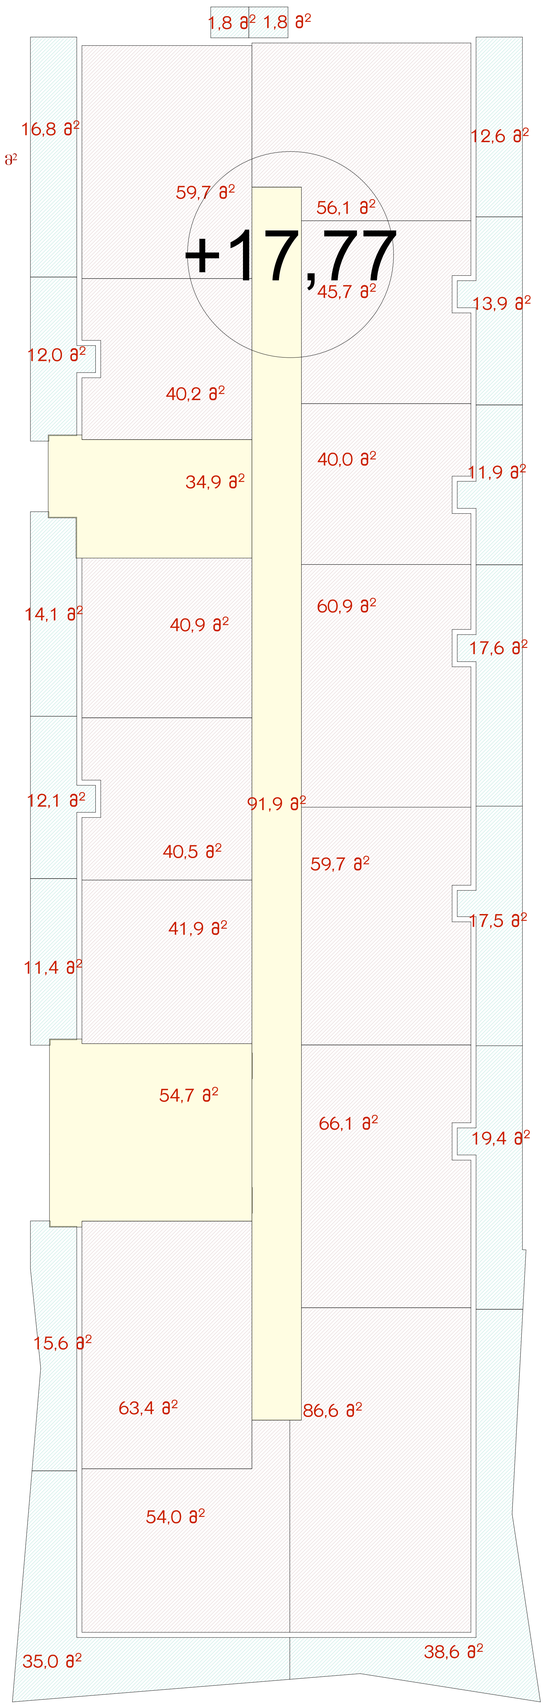

GSPublisherVersion 0.0.100.23

მისამართი: ქ.თბილისი, ფარნავაზ მეფის
გამზირი, # 26ა

ორგანიზაცია: შპს "არქი პრომოუშენ"

(405205344)

მთ. არქიტექტორი: ს.ავალიანი

ორგანიზაცია: შპს "არქი დიღომი"

შემსრულებელი: თ.ყიფშიძე

2018 w.

ორგანიზაცია: შპს "არქი პრომოუშენ"

(405205344)

მრავალბინიანი საცხოვრებელი სახლი

ფურცლის სახელწოდება:

A0

35,0 m

2

38,6 m

2

15,6 m

2

17,5 m

2

19,4 m

2

11,9 m

2

12,6 m

2

11,4 m

2

14,1 m

2

16,8 m

2

12,1 m

2

17,6 m

2

13,9 m

2

12,0 m

2

63,4 m

2

1,8 m

2

40,9 m

2

40,5 m

2

41,9 m

2

59,7 m

2

60,9 m

2

1,8 m

2

4,6 m

2

7,9 m

2

19,9 m

2

14,6 m

2

13,9 m

2

4,2 m

2

13,7 m

2

8,4 m

2

12,5 m

2

20,9 m

2

4,4 m

2

12,5 m

2

13,1 m

2

18,9 m

2

21,3 m

2

13,4 m

2

8,1 m

2

14,5 m

2

6,1 m

2

20,6 m

2

5,0 m

2

13,9 m

2

2,4 m

2

19,3 m

2

3,0 m

2

5,0 m

2

13,2 m

2

14,0 m

2

3,9 m

2

2,1 m

2

20,9 m

2

59,7 m

2

56,1 m

2

45,7 m

2

40,2 m

2

40,0 m

2

54,0 m

2

13,8 m

2 11,9 m

2

20,8 m

2

6,1 m

2

2,3 m

2

1,2 m 10,5 m

2 2

16,4 m

2

6,5 m

2

9,7 m

2

4,5 m

2

12,1 m

2

14,1 m

2

4,9 m

2

3,7 m

2

17,5 m

2

20,9 m

2

4,7 m

2

16,0 m

2

4,1 m

2

19,4 m

2

3,1 m

2

13,4 m

2

4,1 m

2

5,1 m

2

66,1 m

2 24,0 m

2

6,8 m

2

14,9 m

2

16,0 m

2

4,4 m

2

86,6 m

2

4,3 m

2

12,4 m

2

9,2 m

2

5,4 m

2

15,7 m

2

26,9 m

2

12,7 m

2

9

8

7

6

5

4

3

2

1

10

11

12

13

14

15

16

17

18

კიბე 1

9

8

7

6

5

4

3

2

1

10

11

12

13

14

15

16

17

18

კიბე 1

o o

n n

l l

k k

i i

T T

z z

e e

g g

a a

1

1

2

2

3

3

4

4

m m

b b

d d

N

F

F

F

F

W

F W

W

F W

F

W F

F

W W

F W

F

W

W

W

W

F W

W

F

1

2

2

6,20 3,53 6,03 7,14 6,10 6,30 6,25 4,80 1,14 5,40 1,70 7,00

6,20 3,53 6,03 7,14 6,10 6,30 6,25 4,80 1,14 5,40 1,70 7,00

6,15 5,38 2,97

6,15 5,38 2,97

15,56

1,26 1,55 1,08 1,51 2,32 10 1,31 1,55 1,57 1,55 70

63,33

19,10

63,33

38 1,55 2,34 1,55

35

10

1,39 1,55 87 1,55 1,73 1,55 80 7,24 79 1,55 1,46 1,55 86

10

37

1,55 60 1,05 54 1,55 54

10

64 1,55 1,84 1,55 2,10 3,16 35 1,55 55 1,05

32

1,55 74

10

79 1,58 49 1,55 1,64 1,55 67 72

1,52 1,55 90 1,55 1,85 1,55 59

10

1,35 1,55 53 1,51 1,26

10

45 1,55 58 1,05 1,19 1,55

40

10

1,19 1,55

34

1,55

33

1,02 1,20 1,55 47

10

39

1,55 1,84 1,55

23

1,05 74 1,55

37

10

39

1,55

20

1,05

23

1,55 1,14

10

1,65 1,55 52 1,05

23

1,55 53

10

72 1,55 2,03 1,55

20

72

+17,87

+17,87

შენიშვნა

კიბის უჯრედი და სადარბაზო - 181,5 მ

2

საცხოვრებელი - 755,7 მ

2

საზაფხულო - 252.1 მ

2

7 სართული

F

34,9 m

2

91,9 m

2

54,7 m

2

125.2 m

2

38.6 m2

ბინა #82

78.3 m

2

18.6 m2

ბინა #75

70.5 m

2

14.4 m2

ბინა #76

52.2 m

2

12.0 m2

ბინა #74

59.6 m

2

13.9 m2

ბინა #77

51.9 m

2

11.9 m2

ბინა #78

78.5 m

2

17.6 m2

ბინა #79

77.2 m

2

17.5 m2

ბინა #80

89.0 m

2

35.0 m2

ბინა #83

79.0 m

2

15.6 m2

ბინა #84

53.3 m

2

11.4 m2

ბინა #85

52.6 m

2

12.1 m2

ბინა #86

55.0 m

2

14.1 m2

ბინა #87

85.5 m

2

19.4 m2

ბინა #81

35,0 m2 38,6 m2

15,6 m2

17,5 m2

19,4 m2

1,9 m2

12,6 m2

1,4 m2

14,1 m2

16,8 m2

12,1 m2

17,6 m2

13,9 m2
12,0 m2

63,4 m2

1,8 m2

40,9 m2

40,5 m2
41,9 m2

59,7 m2

60,9 m2

1,8 m2

59,7 m2
56,1 m2
45,7 m2
40,2 m2
40,0 m2

54,0 m2

6,1 m2

86,6 m2

+17,77

34,9 m2

91,9 m2

54,7 m2

35,0 m

2 38,6 m

2

15,6 m

2

17,5 m

2

19,4 m

2

11,9 m

2

12,6 m

2

11,4 m

2

14,1 m

2

16,8 m

2

12,1 m

2

17,6 m

2

13,9 m

2

12,0 m

2

63,4 m

2

1,8 m

2

40,9 m

2

40,5 m

2

41,9 m

2

59,7 m

2

60,9 m

2

1,8 m

2

59,7 m

2

56,1 m

2

45,7 m

2

40,2 m

2

40,0 m

2

54,0 m

2

66,1 m

2

86,6 m

2

+17,77

34,9 m

2

91,9 m

2

54,7 m

2

საკადასტრო საზღვარი

m 1:100

სართულის გეგმა +17.87

A-000

კ-2 კოეფიციენტის საანგარიშო
პოლიგონალური ხაზი

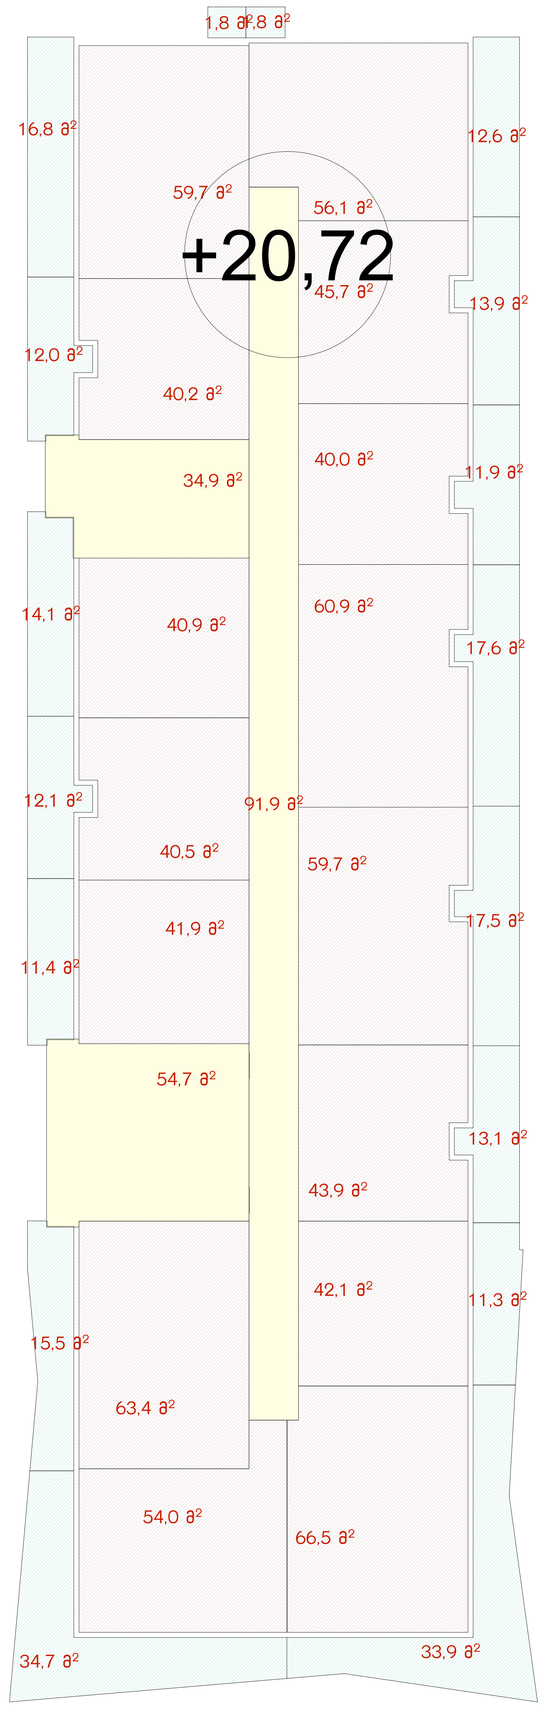

GSPublisherVersion 0.0.100.23

მისამართი: ქ.თბილისი, ფარნავაზ მეფის
გამზირი, # 26ა

ორგანიზაცია: შპს "არქი პრომოუშენ"

(405205344)

მთ. არქიტექტორი: ს.ავალიანი

ორგანიზაცია: შპს "არქი დიღომი"

შემსრულებელი: თ.ყიფშიძე

2018 w.

ორგანიზაცია: შპს "არქი პრომოუშენ"

(405205344)

მრავალბინიანი საცხოვრებელი სახლი

ფურცლის სახელწოდება:

A0

34,7 m

2

33,9 m

2

15,5 m

2

11,3 m

2

17,5 m

2

13,1 m

2

11,9 m

2

12,6 m

2

11,4 m

2

14,1 m

2

16,8 m

2

12,1 m

2

17,6 m

2

13,9 m

2

12,0 m

2

63,4 m

2

1,8 m

2

40,9 m

2

40,5 m

2

41,9 m

2

43,9 m

2

59,7 m

2

60,9 m

2

1,8 m

2

4,6 m

2

7,9 m

2

19,9 m

2

14,6 m

2

13,9 m

2

4,2 m

2

13,7 m

2

8,4 m

2

12,5 m

2

20,9 m

2

4,8 m

2

15,2 m

2

3,5 m

2

20,4 m

2

22,0 m

2

13,0 m

2

4,5 m

2

2,6 m

2

8,2 m

2

13,1 m

2

10,7 m

2

29,2 m

2

4,4 m

2

12,5 m

2

13,1 m

2

18,9 m

2

21,3 m

2

13,4 m

2

8,1 m

2

14,5 m

2

6,1 m

2

20,6 m

2

5,0 m

2

13,9 m

2

2,4 m

2

19,3 m

2

3,0 m

2

5,0 m

2

13,2 m

2

14,0 m

2

3,9 m

2

2,1 m

2

20,9 m

2

59,7 m

2

56,1 m

2

45,7 m

2

40,2 m

2

40,0 m

2

66,5 m

2

54,0 m

2

13,8 m

2 11,9 m

2

20,8 m

2

6,1 m

2

2,3 m

2

1,2 m 10,5 m

2 2

16,4 m

2

6,5 m

2

9,7 m

2

4,5 m

2

12,1 m

2

14,1 m

2

4,9 m

2

3,7 m

2

17,5 m

2

20,9 m

2

4,7 m

2

16,0 m

2

4,1 m

2

19,4 m

2

3,1 m

2

13,4 m

2

4,1 m

2

5,3 m

2

5,1 m

2

9

8

7

6

5

4

3

2

1

10

11

12

13

14

15

16

17

18

კიბე 1

9

8

7

6

5

4

3

2

1

10

11

12

13

14

15

16

17

18

კიბე 1

o o

n n

l l

k k

i i

T T

z z

e e

g g

a a

1

1

2

2

3

3

4

4

m m

b b

d d

N

F

F

F

F

W

F W

W

F W W

W

W F W

F

W F

F

W W

F W

F

W

W

W

W

F

F

1

2

2

6,20 3,53 6,03 7,14 6,10 6,30 6,25 4,80 1,14 5,40 1,70 7,00

6,20 3,53 6,03 7,14 6,10 6,30 6,25 4,80 1,14 5,40 1,70 7,00

6,15 5,38 2,97

6,15 5,38 2,97

15,56

1,26 1,55 1,08 1,51 2,32 10 1,31 1,55 1,57 1,55 70

63,33

19,10

63,33

38 1,55 2,34 1,55

35

10

1,39 1,55 87 1,55 1,73 1,55 80 7,24 79 1,55 1,46 1,55 86

10

37

1,55 60 1,05 54 1,55 54

10

64 1,55 1,84 1,55 2,10 3,16 35 1,55 55 1,05

32

1,55 74

10

79 1,58 49 1,55 1,64 1,55 67 72

1,52 1,55 90 1,55 1,85 1,55 59

10

1,35 1,55 53 1,51 1,26

10

45 1,55 58 1,05 1,19 1,55

40

10

1,19 1,55

34

1,55

33

1,02 1,20 1,55 47

10

39

1,55 1,84 1,55

23

1,05 74 1,55

37

10

39

1,55

20

1,05

23

1,55 1,14

10

1,65 1,55 52 1,05

23

1,55 53

10

72 1,55 2,03 1,55

20

72

+20,82

+20,82

42,1 m

2

შენიშვნა

კიბის უჯრედი და სადარბაზო - 181,5 მ

2

საცხოვრებელი - 755,5 მ

2

საზაფხულო - 252.0 მ

2

8 სართული

F

34,9 m

2

91,9 m

2

54,7 m

2

78.3 m

2

18.6 m2

ბინა #89

70.5 m

2

14.4 m2

ბინა #90

52.2 m

2

12.0 m2

ბინა #88

59.6 m

2

13.9 m2

ბინა #91

51.9 m

2

11.9 m2

ბინა #92

78.5 m

2

17.6 m2

ბინა #93

77.2 m

2

17.5 m2

ბინა #94

57.0 m

2

13.1 m2

ბინა #95

53.4 m

2

11.3 m2

ბინა #96

100.4 m

2

33.9 m2

ბინა #97

88.7 m

2

34.7 m2

ბინა #98

78.9 m

2

15.5 m2

ბინა #99

53.3 m

2

11.4 m2

ბინა #100

52.6 m

2

12.1 m2

ბინა #101

55.0 m

2

14.1 m2

ბინა #102

34,7 m2 3,9 m2

15,5 m2

1,3 m2

17,5 m2

13,1 m2

1,9 m2

12,6 m2

1,4 m2

14,1 m2

16,8 m2

12,1 m2

17,6 m2

13,9 m2
12,0 m2

63,4 m2

1,8 m2

40,9 m2

40,5 m2
41,9 m2

43,9 m2

59,7 m2

60,9 m2

1,8 m2

59,7 m2
56,1 m2
45,7 m2
40,2 m2
40,0 m2

6,5 m2 54,0 m2

42,1 m2

+20,72

34,9 m2

91,9 m2

54,7 m2

34,7 m

2 33,9 m

2

15,5 m

2

11,3 m

2

17,5 m

2

13,1 m

2

11,9 m

2

12,6 m

2

11,4 m

2

14,1 m

2

16,8 m

2

12,1 m

2

17,6 m

2

13,9 m

2

12,0 m

2

63,4 m

2

1,8 m

2

40,9 m

2

40,5 m

2

41,9 m

2

43,9 m

2

59,7 m

2

60,9 m

2

1,8 m

2

59,7 m

2

56,1 m

2

45,7 m

2

40,2 m

2

40,0 m

2

66,5 m

2

54,0 m

2

42,1 m

2

+20,72

34,9 m

2

91,9 m

2

54,7 m

2

საკადასტრო საზღვარი

m 1:100

სართულის გეგმა +20.82

A-000

კ-2 კოეფიციენტის საანგარიშო
პოლიგონალური ხაზი

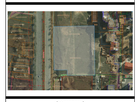

GSPublisherVersion 0.0.100.23

მისამართი:

q

.თბილისი, ფარნავაზ მეფის
გამზირი, # 26

a

ორგანიზაცია: შპს

"არქი პრომოუშენ

"

(405205344

)

მთ. არქიტექტორი:

s

.ავალიანი

ორგანიზაცია: შპს

"არქი დიღომი

"

შემსრულებელი:

T

.ყიფშიძე

2018

w

.

ორგანიზაცია: შპს

"არქი პრომოუშენ

"

(405205344

)

მრავალბინიანი საცხოვრებელი სახლი

ფურცლის სახელწოდება

:

A

0

34,3

m

2

39,3

m

2

15,5

m

2

17,5

m

2

19,3

m

2

11,9

m

2

12,6

m

2

11,4

m

2

14,1

m

2

16,8

m

2

12,1

m

2

17,6

m

2

13,9

m

2

12,0

m

2

63,4

m

2

1,8

m

2

40,9

m

2

40,5

m

2

41,9

m

2

59,7

m

2

60,9

m

2

1,8

m

2

4,6

m

2

7,9

m

2

19,9

m

2

14,6

m

2

13,9

m

2

4,2

m

2

13,7

m

2

8,4

m

2

12,5

m

2

20,9

m

2

4,4

m

2

12,5

m

2

13,1

m

2

18,9

m

2

21,3

m

2

13,4

m

2

8,1

m

2

14,5

m

2

6,1

m

2

20,6

m

2

5,0

m

2

13,9

m

2

2,4

m

2

19,3

m

2

3,0

m

2

5,0

m

2

13,2

m

2

14,0

m

2

3,9

m

2

2,1

m

2

20,9

m

2

59,7

m

2

56,1

m

2

45,7

m

2

40,2

m

2

40,0

m

2

54,0

m

2

13,8

m

2 11,9

m

2

20,8

m

2

6,1

m

2

2,3

m

2

1,2

m 10,5 m2

2

16,4

m

2

6,5

m

2

9,7

m

24,5

m

2

12,1

m

2

14,1

m

2

4,9

m

2

3,7

m

2

17,5

m

2

20,9

m

2

4,7

m

2

16,0

m

2

4,1

m

2

19,4

m

2

3,1

m

2

13,4

m

2

4,1

m

2

5,1

m

2

66,1

m

2 24,0

m

2

6,8

m

2

14,9

m

2

16,0

m

2

4,4

m

2

86,6

m

2

4,3

m

2

12,4

m

2

9,2

m

2

5,4

m

2

15,7

m

2

26,9

m

2

12,7

m

2

9

8

7

6

5

4

3

2

1

10

11

12

13

14

15

16

17

18

კიბე

1

9

8

7

6

5

4

3

2

1

10

11

12

13

14

15

16

17

18

კიბე

1

o

o

n

n

l

l

k

k

i

i

T

T

z

z

e

e

g

g

a

a

11

22

33

44

m

m

b

b

d

d

N

F

F

F

F

W

F W

W

F W

F

W F

F

W W

F

W

F

W

W

W

W

F W

W

F

1

2 2

6,20 3,53 6,03 7,14 6,10 6,30 6,25 4,80 1,14 5,40 1,70 7,00

6,20 3,53 6,03 7,14 6,10 6,30 6,25 4,80 1,14 5,40 1,70 7,00

6,15 5,38 2,97

6,15 5,38 2,97

15,56

1,26 1,55 1,08 1,51 2,32 10 1,31 1,55 1,57 1,55 70

63,33

19,10

63,33

38 1,55 2,34 1,55

35

10

1,39 1,55 87 1,55 1,73 1,55 80 7,24 79 1,55 1,46 1,55 86

10

37

1,55 60 1,05 54 1,55 54

10

64 1,55 1,84 1,55 2,10 3,16 35 1,55 55 1,05

32

1,55 74

10

79 1,58 49 1,55 1,64 1,55 67 72

1,52 1,55 90 1,55 1,85 1,55 59

10

1,35 1,55 53 1,51 1,26

10

45 1,55 58 1,05 1,19 1,55

40

10

1,19 1,55

34

1,55

33

1,02 1,20 1,55 47

10

39

1,55 1,84 1,55

23

1,05 74 1,55

37

10

39

1,55

20

1,05

23

1,55 1,14

10

1,65 1,55 52 1,05

23

1,55 53

10

72 1,55 2,03 1,55

20

72

+23,78

+23,782

2

.20
90wT

1

.00

შენიშვნა

კიბის უჯრედი და სადარბაზო - 181

,5

m

2

საცხოვრებელი - 755

,7

m

2

საზაფხულო - 251

,9

m

2

9 სართული

F

34,9

m

2

91,9

m

2

54,7

m

2

125

.9

m

2

39

.3

m

2

ბინა

#111

78

.3

m

2

18

.6

m

2

ბინა

#104

70

.5

m

2

14

.4

m

2

ბინა

#105

52

.2

m

2

12

.0

m

2

ბინა

#103

59

.6

m

2

13

.9

m

2

ბინა

#106

51

.9

m

2

11

.9

m

2

ბინა

#107

78

.5

m

2

17

.6

m

2

ბინა

#108

77

.2

m

2

17

.5

m

2

ბინა

#109

88

.3

m

2

34

.3

m

2

ბინა

#112

78

.9

m

2

15

.5

m

2

ბინა

#113

53

.3

m

2

11

.4

m

2

ბინა

#114

52

.6

m

2

12

. 1

m

2

ბინა

#115

55

.0

m

2

14

. 1

m

2

ბინა

#116

85

.4

m

2

19

.3

m

2

ბინა

#110

34,3

m

2 39,3

m

2

15,5

m

2

17,5

m

2

19,3

m

2

1,9

m

2

12,6

m

2

1,4

m

2

14,1

m

2

16,8

m

2

12,1

m

2

17,6

m

2

13,9

m

2

12,0

m

2

63,4

m

2

1,8

m

2

40,9

m

2

40,5

m

2

41,9

m

2

59,7

m

2

60,9

m

2

1,8

m

2

59,7

m

2

56,1

m

2

45,7

m

2

40,2

m

2

40,0

m

2

54,0

m

2

6,1

m

2

86,6

m

2

+23,68

34,9

m

2

91,9

m

2

54,7

m

2

34,3

m

2 39,3

m

2

15,5

m

2

17,5

m

2

19,3

m

2

11,9

m

2

12,6

m

2

11,4

m

2

14,1

m

2

16,8

m

2

12,1

m

2

17,6

m

2

13,9

m

2

12,0

m

2

63,4

m

2

1,8

m

2

40,9

m

2

40,5

m

2

41,9

m

2

59,7

m

2

60,9

m

2

1,8

m

2

59,7

m

2

56,1

m

2

45,7

m

2

40,2

m

2

40,0

m

2

54,0

m

2

66,1

m

2

86,6

m

2

+23,68

34,9

m

2

91,9

m

2

54,7

m

2

საკადასტრო საზღვარი

m

1

:100

სართულის გეგმა

+23

.78

A

-000

k

-2 კოეფიციენტის საანგარიშო
პოლიგონალური ხაზი

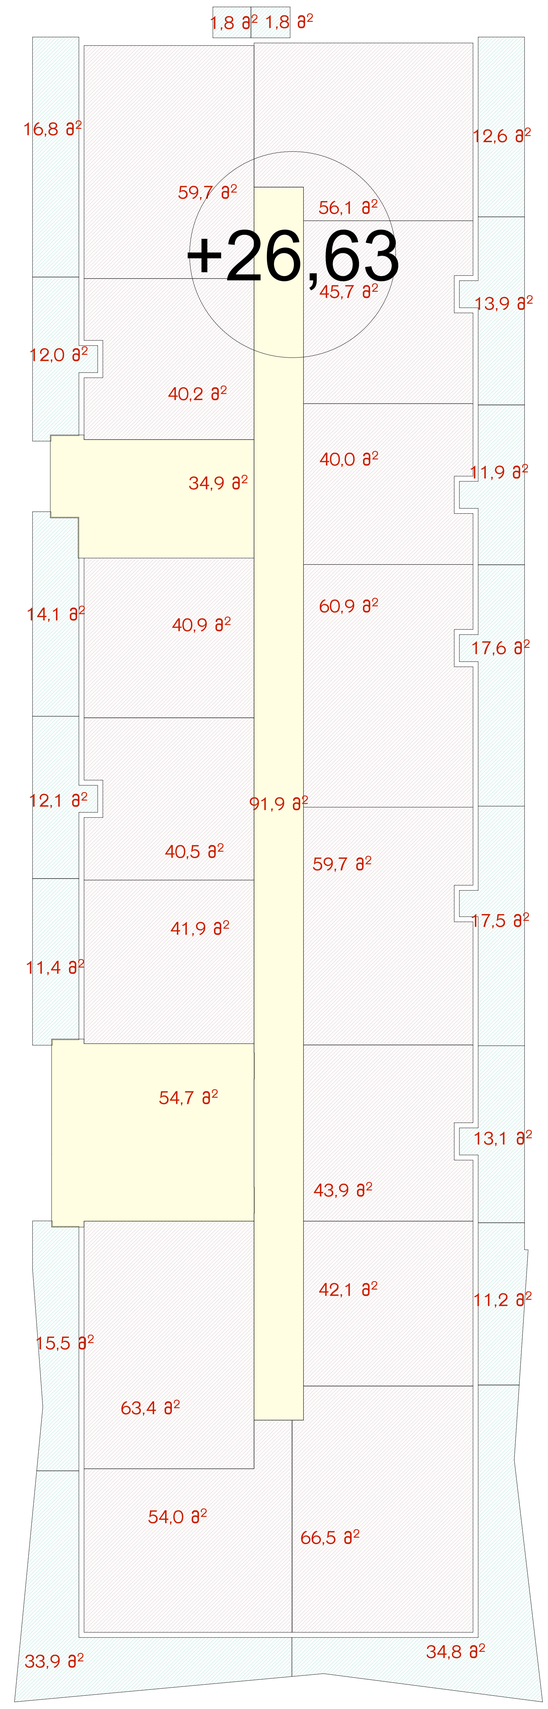

GSPublisherVersion 0.0.100.23

მისამართი:

q

.თბილისი, ფარნავაზ მეფის
გამზირი, # 26

a

ორგანიზაცია: შპს

"არქი პრომოუშენ

"

(405205344

)

მთ. არქიტექტორი:

s

.ავალიანი

ორგანიზაცია: შპს

"არქი დიღომი

"

შემსრულებელი:

T

.ყიფშიძე

2018

w

.

ორგანიზაცია: შპს

"არქი პრომოუშენ

"

(405205344

)

მრავალბინიანი საცხოვრებელი სახლი

ფურცლის სახელწოდება

:

A

0

33,9

m

2

34,8

m

2

15,5

m

2

11,2

m

2

17,5

m

2

13,1

m

2

11,9

m

2

12,6

m

2

11,4

m

2

14,1

m

2

16,8

m

2

12,1

m

2

17,6

m

2

13,9

m

2

12,0

m

2

63,4

m

2

1,8

m

2

40,9

m

2

40,5

m

2

41,9

m

2

42,1

m

2

43,9

m

2

59,7

m

2

60,9

m

2

1,8

m

2

4,6

m

2

7,9

m

2

19,9

m

2

14,6

m

2

13,9

m

2

4,2

m

2

13,7

m

2

8,4

m

2

12,5

m

2

20,9

m

2

4,8

m

2

15,2

m

2

3,5

m

2

20,4

m

2

22,0

m

2

13,0

m

2

4,5

m

2

2,6

m

2

8,2

m

2

13,1

m

2

10,7

m

2

29,2

m

2

4,4

m

2

12,5

m

2

13,1

m

2

18,9

m

2

21,3

m

2

13,4

m

2

8,1

m

2

14,5

m

2

6,1

m

2

20,6

m

2

5,0

m

2

13,9

m

2

2,4

m

2

19,3

m

2

3,0

m

2

5,0

m

2

13,2

m

2

14,0

m

2

3,9

m

2

2,1

m

2

20,9

m

2

59,7

m

2

56,1

m

2

45,7

m

2

40,2

m

2

40,0

m

2

66,5

m

2

54,0

m

2

13,8

m

2 11,9

m

2

20,8

m

2

6,1

m

2

2,3

m

2

1,2

m 10,5 m2

2

16,4

m

2

6,5

m

2

9,7

m

24,5

m

2

12,1

m

2

14,1

m

2

4,9

m

2

3,7

m

2

17,5

m

2

20,9

m

2

4,7

m

2

16,0

m

2

4,1

m

2

19,4

m

2

3,1

m

2

13,4

m

2

4,1

m

2

5,3

m

2

5,1

m

2

9

8

7

6

5

4

3

2

1

10

11

12

13

14

15

16

17

18

კიბე

1

9

8

7

6

5

4

3

2

1

10

11

12

13

14

15

16

17

18

კიბე

1

o

o

n

n

l

l

k

k

i

i

T

T

z

z

e

e

g

g

a

a

11

22

33

44

m

m

b

b

d

d

N

F

F

F

F

W

F W

W

F W

W

W F W

F

W F

F

W W

F

W

F

W

W

W

W

W

F

F

1

2 2

6,20 3,53 6,03 7,14 6,10 6,30 6,25 4,80 1,14 5,40 1,70 7,00

6,20 3,53 6,03 7,14 6,10 6,30 6,25 4,80 1,14 5,40 1,70 7,00

6,15 5,38 2,97

6,15 5,38 2,97

15,56

1,26 1,55 1,08 1,51 2,32 10 1,31 1,55 1,57 1,55 70

63,33

19,10

63,33

38 1,55 2,34 1,55

35

10

1,39 1,55 87 1,55 1,73 1,55 80 7,24 79 1,55 1,46 1,55 86

10

37

1,55 60 1,05 54 1,55 54

10

64 1,55 1,84 1,55 2,10 3,16 35 1,55 55 1,05

32

1,55 74

10

79 1,58 49 1,55 1,64 1,55 67 72

1,52 1,55 90 1,55 1,85 1,55 59

10

1,35 1,55 53 1,51 1,26

10

45 1,55 58 1,05 1,19 1,55

40

10

1,19 1,55

34

1,55

33

1,02 1,20 1,55 47

10

39

1,55 1,84 1,55

23

1,05 74 1,55

37

10

39

1,55

20

1,05

23

1,55 1,14

10

1,65 1,55 52 1,05

23

1,55 53

10

72 1,55 2,03 1,55

20

72

+26,73

+26,73

შენიშვნა

კიბის უჯრედი და სადარბაზო - 181

,5

m

2

საცხოვრებელი - 755

,5

m

2

საზაფხულო - 252

.0

m

2

10 სართული

F

34,9

m

2

91,9

m

2

54,7

m

2

78

.3

m

2

18

.6

m

2

ბინა

#118

70

.5

m

2

14

.4

m

2

ბინა

#119

52

.2

m

2

12

.0

m

2

ბინა

#117

59

.6

m

2

13

.9

m

2

ბინა

#120

51

.9

m

2

11

.9

m

2

ბინა

#121

78

.5

m

2

17

.6

m

2

ბინა

#122

77

.2

m

2

17

.5

m

2

ბინა

#123

57

.0

m

2

13

. 1

m

2

ბინა

#124

53

.3

m

2

11

.2

m

2

ბინა

#125

101

.3

m

2

34

.8

m

2

ბინა

#126

87

.9

m

2

33

.9

m

2

ბინა

#127

78

.9

m

2

15

.5

m

2

ბინა

#128

53

.3

m

2

11

.4

m

2

ბინა

#129

52

.6

m

2

12

. 1

m

2

ბინა

#130

55

.0

m

2

14

. 1

m

2

ბინა

#131

3,9

m

2 34,8

m

2

15,5

m

2

1,2

m

2

17,5

m

2

13,1

m

2

1,9

m

2

12,6

m

2

1,4

m

2

14,1

m

2

16,8

m

2

12,1

m

2

17,6

m

2

13,9

m

2

12,0

m

2

63,4

m

2

1,8

m

2

40,9

m

2

40,5

m

2

41,9

m

2

42,1

m

2

43,9

m

2

59,7

m

2

60,9

m

2

1,8

m

2

59,7

m

2

56,1

m

2

45,7

m

2

40,2

m

2

40,0

m

2

6,5

m

2 54,0 m2

+26,63

34,9

m

2

91,9

m

2

54,7

m

2

33,9

m

2 34,8

m

2

15,5

m

2

11,2

m

2

17,5

m

2

13,1

m

2

11,9

m

2

12,6

m

2

11,4

m

2

14,1

m

2

16,8

m

2

12,1

m

2

17,6

m

2

13,9

m

2

12,0

m

2

63,4

m

2

1,8

m

2

40,9

m

2

40,5

m

2

41,9

m

2

42,1

m

2

43,9

m

2

59,7

m

2

60,9

m

2

1,8

m

2

59,7

m

2

56,1

m

2

45,7

m

2

40,2

m

2

40,0

m

2

66,5

m

2

54,0

m

2

+26,63

34,9

m

2

91,9

m

2

54,7

m

2

საკადასტრო საზღვარი

m

1

:100

სართულის გეგმა

+26

.73

A

-000

k

-2 კოეფიციენტის საანგარიშო
პოლიგონალური ხაზი

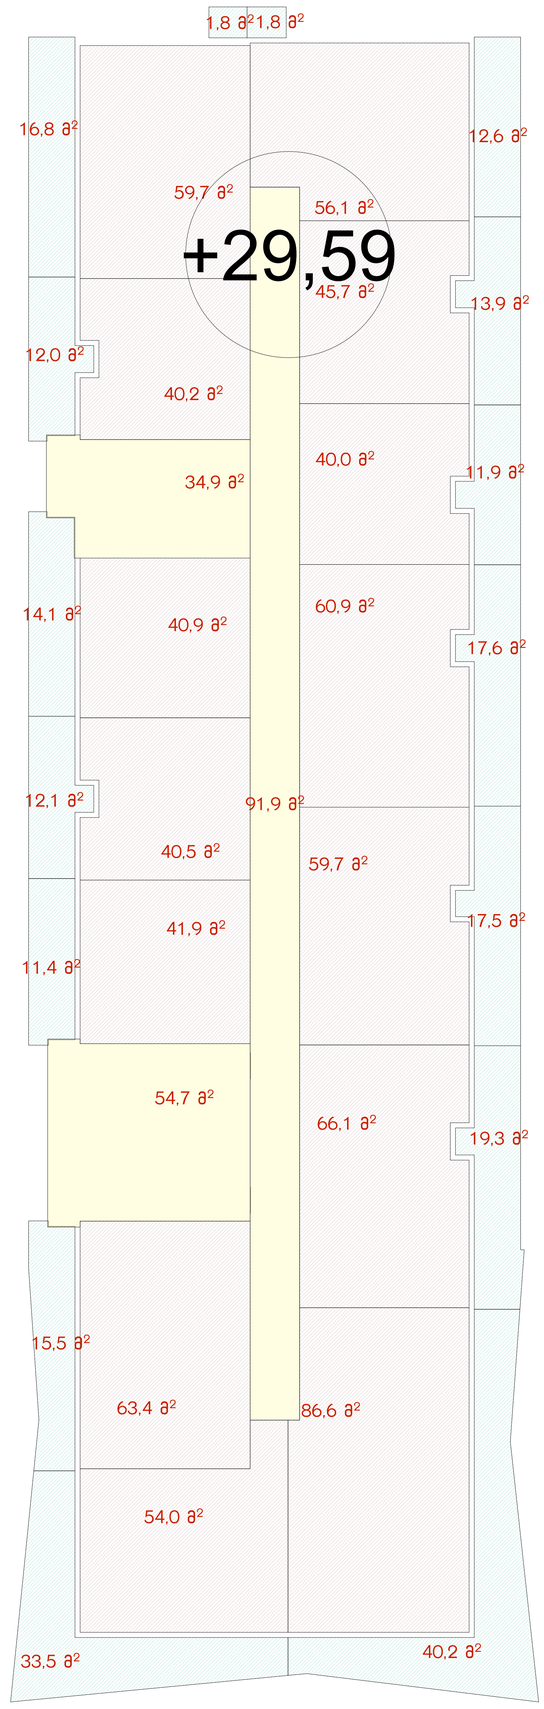

GSPublisherVersion 0.0.100.23

მისამართი: ქ.თბილისი, ფარნავაზ მეფის
გამზირი, # 26ა

ორგანიზაცია: შპს "არქი პრომოუშენ"

(405205344)

მთ. არქიტექტორი: ს.ავალიანი

ორგანიზაცია: შპს "არქი დიღომი"

შემსრულებელი: თ.ყიფშიძე

2018 w.

ორგანიზაცია: შპს "არქი პრომოუშენ"

(405205344)

მრავალბინიანი საცხოვრებელი სახლი

ფურცლის სახელწოდება:

A0

33,5 m

2

40,2 m

2

15,5 m

2

17,5 m

2

19,3 m

2

11,9 m

2

12,6 m

2

11,4 m

2

14,1 m

2

16,8 m

2

12,1 m

2

17,6 m

2

13,9 m

2

12,0 m

2

63,4 m

2

1,8 m

2

40,9 m

2

40,5 m

2

41,9 m

2

59,7 m

2

60,9 m

2

1,8 m

2

4,6 m

2

7,9 m

2

19,9 m

2

14,6 m

2

13,9 m

2

4,2 m

2

13,7 m

2

8,4 m

2

12,5 m

2

20,9 m

2

4,4 m

2

12,5 m

2

13,1 m

2

18,9 m

2

21,3 m

2

13,4 m

2

8,1 m

2

14,5 m

2

6,1 m

2

20,6 m

2

5,0 m

2

13,9 m

2

2,4 m

2

19,3 m

2

3,0 m

2

5,0 m

2

13,2 m

2

14,0 m

2

3,9 m

2

2,1 m

2

20,9 m

2

59,7 m

2

56,1 m

2

45,7 m

2

40,2 m

2

40,0 m

2

54,0 m

2

13,8 m

2 11,9 m

2

20,8 m

2

6,1 m

2

2,3 m

2

1,2 m 10,5 m

2 2

16,4 m

2

6,5 m

2

9,7 m

2

4,5 m

2

12,1 m

2

14,1 m

2

4,9 m

2

3,7 m

2

17,5 m

2

20,9 m

2

4,7 m

2

16,0 m

2

4,1 m

2

19,4 m

2

3,1 m

2

13,4 m

2

4,1 m

2

5,1 m

2

66,1 m

2 24,0 m

2

6,8 m

2

14,9 m

2

16,0 m

2

4,4 m

2

86,6 m

2

4,3 m

2

12,4 m

2

9,2 m

2

5,4 m

2

15,7 m

2

26,9 m

2

12,7 m

2

9

8

7

6

5

4

3

2

1

10

11

12

13

14

15

16

17

18

კიბე 1

9

8

7

6

5

4

3

2

1

10

11

12

13

14

15

16

17

18

კიბე 1

o o

n n

l l

k k

i i

T T

z z

e e

g g

a a

1

1

2

2

3

3

4

4

m m

b b

d d

N

F

F

F

F

W

F W

W

F W

F

W F

F

W W

F W

F

W

W

W

W

F W

W

F

1

2

2

6,20 3,53 6,03 7,14 6,10 6,30 6,25 4,80 1,14 5,40 1,70 7,00

6,20 3,53 6,03 7,14 6,10 6,30 6,25 4,80 1,14 5,40 1,70 7,00

6,15 5,38 2,97

6,15 5,38 2,97

15,56

1,26 1,55 1,08 1,51 2,32 10 1,31 1,55 1,57 1,55 70

63,33

19,10

63,33

38 1,55 2,34 1,55

35

10

1,39 1,55 87 1,55 1,73 1,55 80 7,24 79 1,55 1,46 1,55 86

10

37

1,55 60 1,05 54 1,55 54

10

64 1,55 1,84 1,55 2,10 3,16 35 1,55 55 1,05

32

1,55 74

10

79 1,58 49 1,55 1,64 1,55 67 72

1,52 1,55 90 1,55 1,85 1,55 59

10

1,35 1,55 53 1,51 1,26

10

45 1,55 58 1,05 1,19 1,55

40

10

1,19 1,55

34

1,55

33

1,02 1,20 1,55 47

10

39

1,55 1,84 1,55

23

1,05 74 1,55

37

10

39

1,55

20

1,05

23

1,55 1,14

10

1,65 1,55 52 1,05

23

1,55 53

10

72 1,55 2,03 1,55

20

72

+29,69

+29,69

შენიშვნა

კიბის უჯრედი და სადარბაზო - 181,5 მ

2

საცხოვრებელი - 755,7 მ

2

საზაფხულო - 252.0 მ

2

11 სართული

F

34,9 m

2

91,9 m

2

54,7 m

2

126.8 m

2

40.2 m2

ბინა #140

78.3 m

2

18.6 m2

ბინა #133

70.5 m

2

14.4 m2

ბინა #134

52.2 m

2

12.0 m2

ბინა #132

59.6 m

2

13.9 m2

ბინა #135

51.9 m

2

11.9 m2

ბინა #136

78.5 m

2

17.6 m2

ბინა #137

77.2 m

2

17.5 m2

ბინა #138

87.5 m

2

33.5 m2

ბინა #141

78.9 m

2

15.5 m2

ბინა #142

53.3 m

2

11.4 m2

ბინა #143

52.6 m

2

12.1 m2

ბინა #144

55.0 m

2

14.1 m2

ბინა #145

85.4 m

2

19.3 m2

ბინა #139

3,5 m2 40,2 m2

15,5 m2

17,5 m2

19,3 m2

1,9 m2

12,6 m2

1,4 m2

14,1 m2

16,8 m2

12,1 m2

17,6 m2

13,9 m2
12,0 m2

63,4 m2

1,8 m2

40,9 m2

40,5 m2
41,9 m2

59,7 m2

60,9 m2

1,8 m2

59,7 m2
56,1 m2
45,7 m2
40,2 m2
40,0 m2

54,0 m2

6,1 m2

86,6 m2

+29,59

34,9 m2

91,9 m2

54,7 m2

33,5 m

2 40,2 m

2

15,5 m

2

17,5 m

2

19,3 m

2

11,9 m

2

12,6 m

2

11,4 m

2

14,1 m

2

16,8 m

2

12,1 m

2

17,6 m

2

13,9 m

2

12,0 m

2

63,4 m

2

1,8 m

2

40,9 m

2

40,5 m

2

41,9 m

2

59,7 m

2

60,9 m

2

1,8 m

2

59,7 m

2

56,1 m

2

45,7 m

2

40,2 m

2

40,0 m

2

54,0 m

2

66,1 m

2

86,6 m

2

+29,59

34,9 m

2

91,9 m

2

54,7 m

2

საკადასტრო საზღვარი

m 1:100

სართულის გეგმა +29.69

A-000

კ-2 კოეფიციენტის საანგარიშო
პოლიგონალური ხაზი

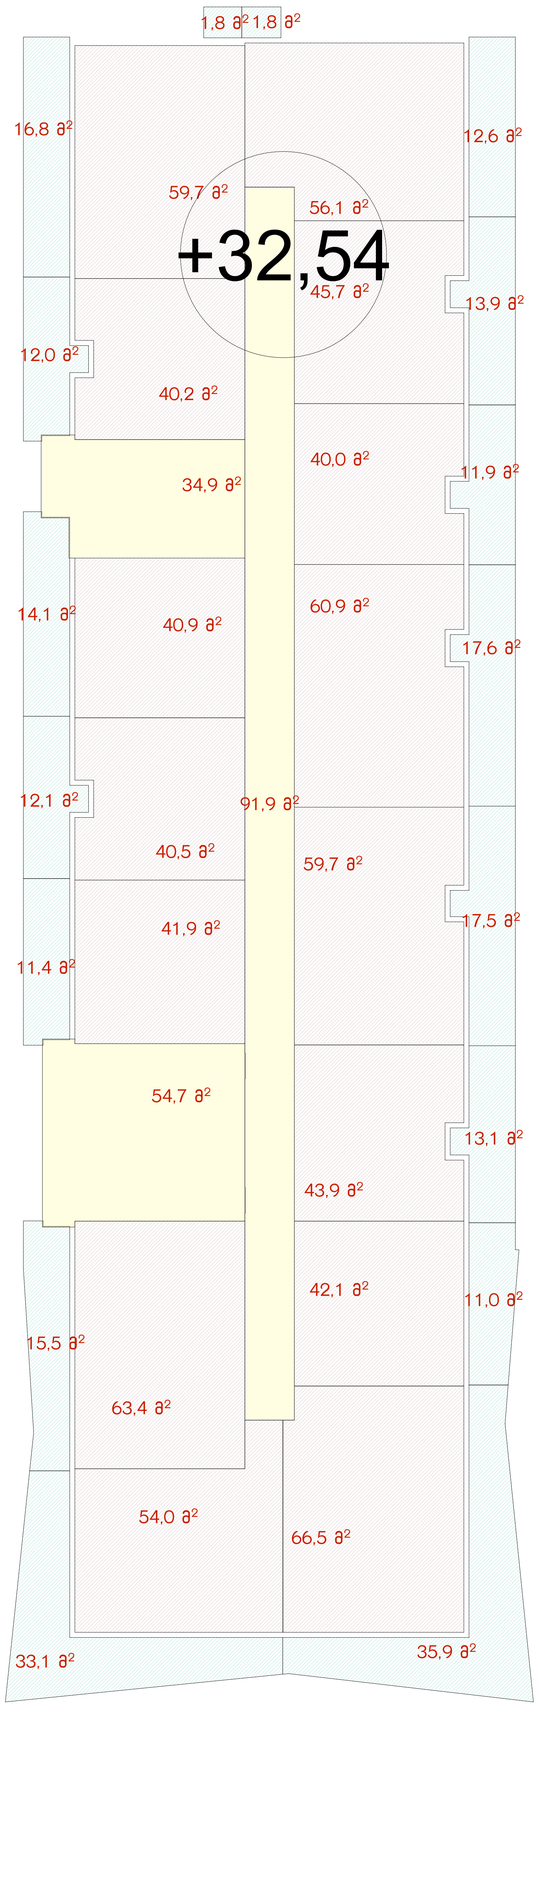

GSPublisherVersion 0.0.100.23

მისამართი:

q

.თბილისი, ფარნავაზ მეფის
გამზირი, # 26

a

ორგანიზაცია: შპს

"არქი პრომოუშენ

"

(405205344

)

მთ. არქიტექტორი:

s

.ავალიანი

ორგანიზაცია: შპს

"არქი დიღომი

"

შემსრულებელი:

T

.ყიფშიძე

2018

w

.

ორგანიზაცია: შპს

"არქი პრომოუშენ

"

(405205344

)

მრავალბინიანი საცხოვრებელი სახლი

ფურცლის სახელწოდება

:

A

0

33,1

m

2

35,9

m

2

15,5

m

2

11,0

m

2

17,5

m

2

13,1

m

2

11,9

m

2

12,6

m

2

11,4

m

2

14,1

m

2

16,8

m

2

12,1

m

2

17,6

m

2

13,9

m

2

12,0

m

2

63,4

m

2

1,8

m

2

40,9

m

2

40,5

m

2

41,9

m

2

42,1

m

2

43,9

m

2

59,7

m

2

60,9

m

2

1,8

m

2

4,6

m

2

7,9

m

2

19,9

m

2

14,6

m

2

13,9

m

2

4,2

m

2

13,7

m

2

8,4

m

2

12,5

m

2

20,9

m

2

4,8

m

2

15,2

m

2

3,5

m

2

20,4

m

2

22,0

m

2

13,0

m

2

4,5

m

2

2,6

m

2

8,2

m

2

13,1

m

2

10,7

m

2

29,2

m

2

4,4

m

2

12,5

m

2

13,1

m

2

18,9

m

2

21,3

m

2

13,4

m

2

8,1

m

2

14,5

m

2

6,1

m

2

20,6

m

2

5,0

m

2

13,9

m

2

2,4

m

2

19,3

m

2

3,0

m

2

5,0

m

2

13,2

m

2

14,0

m

2

3,9

m

2

2,1

m

2

20,9

m

2

59,7

m

2

56,1

m

2

45,7

m

2

40,2

m

2

40,0

m

2

66,5

m

2

54,0

m

2

13,8

m

2 11,9

m

2

20,8

m

2

6,1

m

2

2,3

m

2

1,2

m 10,5 m2

2

16,4

m

2

6,5

m

2

9,7

m

24,5

m

2

12,1

m

2

14,1

m

2

4,9

m

2

3,7

m

2

17,5

m

2

20,9

m

2

4,7

m

2

16,0

m

2

4,1

m

2

19,4

m

2

3,1

m

2

13,4

m

2

4,1

m

2

5,3

m

2

5,1

m

2

9

8

7

6

5

4

3

2

1

10

11

12

13

14

15

16

17

18

კიბე

1

9

8

7

6

5

4

3

2

1

10

11

12

13

14

15

16

17

18

კიბე

1

o

o

n

n

l

l

k

k

i

i

T

T

z

z

e

e

g

g

a

a

11

22

33

44

m

m

b

b

d

d

N

F

F

F

F

W

F W

W

F W

W

W F W

F

W F

F

W W

F

W

F

W

W

W

W

W

F

F

1

2 2

6,20 3,53 6,03 7,14 6,10 6,30 6,25 4,80 1,14 5,40 1,70 7,00

6,20 3,53 6,03 7,14 6,10 6,30 6,25 4,80 1,14 5,40 1,70 7,00

6,15 5,38 2,97

6,15 5,38 2,97

15,56

1,26 1,55 1,08 1,51 2,32 10 1,31 1,55 1,57 1,55 70

63,33

19,10

63,33

38 1,55 2,34 1,55

35

10

1,39 1,55 87 1,55 1,73 1,55 80 7,24 79 1,55 1,46 1,55 86

10

37

1,55 60 1,05 54 1,55 54

10

64 1,55 1,84 1,55 2,10 3,16 35 1,55 55 1,05

32

1,55 74

10

79 1,58 49 1,55 1,64 1,55 67 72

1,52 1,55 90 1,55 1,85 1,55 59

10

1,35 1,55 53 1,51 1,26

10

45 1,55 58 1,05 1,19 1,55

40

10

1,19 1,55

34

1,55

33

1,02 1,20 1,55 47

10

39

1,55 1,84 1,55

23

1,05 74 1,55

37

10

39

1,55

20

1,05

23

1,55 1,14

10

1,65 1,55 52 1,05

23

1,55 53

10

72 1,55 2,03 1,55

20

72

+32,64

+32,64

შენიშვნა

კიბის უჯრედი და სადარბაზო - 181

,5

m

2

საცხოვრებელი - 755

,5

m

2

საზაფხულო - 252

.1

m

2

12 სართული

F

34,9

m

2

91,9

m

2

54,7

m

2

78

.3

m

2

18

.6

m

2

ბინა

#147

70

.5

m

2

14

.4

m

2

ბინა

#148

52

.2

m

2

12

.0

m

2

ბინა

#146

59

.6

m

2

13

.9

m

2

ბინა

#149

51

.9

m

2

11

.9

m

2

ბინა

#150

78

.5

m

2

17

.6

m

2

ბინა

#151

77

.2

m

2

17

.5

m

2

ბინა

#152

57

.0

m

2

13

. 1

m

2

ბინა

#153

53

.1

m

2

11

.0

m

2

ბინა

#154

102

.4

m

2

35

.9

m

2

ბინა

#155

87

. 1

m

2

33

. 1

m

2

ბინა

#156

78

.9

m

2

15

.5

m

2

ბინა

#157

53

.3

m

2

11

.4

m

2

ბინა

#158

52

.6

m

2

12

. 1

m

2

ბინა

#159

55

.0

m

2

14

. 1

m

2

ბინა

#160

3,1

m

2 35,9

m

2

15,5

m

2

1,0

m

2

17,5

m

2

13,1

m

2

1,9

m

2

12,6

m

2

1,4

m

2

14,1

m

2

16,8

m

2

12,1

m

2

17,6

m

2

13,9

m

2

12,0

m

2

63,4

m

2

1,8

m

2

40,9

m

2

40,5

m

2

41,9

m

2

42,1

m

2

43,9

m

2

59,7

m

2

60,9

m

2

1,8

m

2

59,7

m

2

56,1

m

2

45,7

m

2

40,2

m

2

40,0

m

2

6,5

m

2 54,0 m2

+32,54

34,9

m

2

91,9

m

2

54,7

m

2

33,1

m

2 35,9

m

2

15,5

m

2

11,0

m

2

17,5

m

2

13,1

m

2

11,9

m

2

12,6

m

2

11,4

m

2

14,1

m

2

16,8

m

2

12,1

m

2

17,6

m

2

13,9

m

2

12,0

m

2

63,4

m

2

1,8

m

2

40,9

m

2

40,5

m

2

41,9

m

2

42,1

m

2

43,9

m

2

59,7

m

2

60,9

m

2

1,8

m

2

59,7

m

2

56,1

m

2

45,7

m

2

40,2

m

2

40,0

m

2

66,5

m

2

54,0

m

2

+32,54

34,9

m

2

91,9

m

2

54,7

m

2

საკადასტრო საზღვარი

m

1

:100

სართულის გეგმა

+32

.64

A

-000

k

-2 კოეფიციენტის საანგარიშო
პოლიგონალური ხაზი

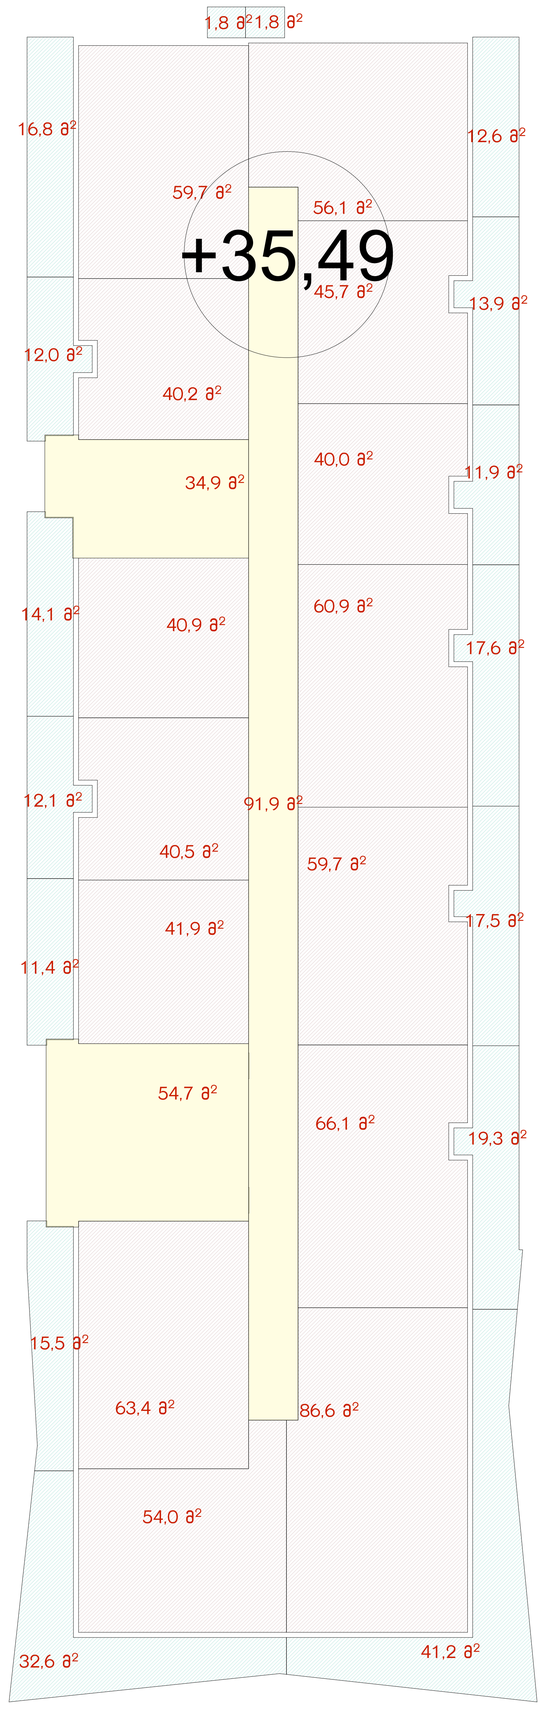

GSPublisherVersion 0.0.100.23

მისამართი: ქ.თბილისი, ფარნავაზ მეფის
გამზირი, # 26ა

ორგანიზაცია: შპს "არქი პრომოუშენ"

(405205344)

მთ. არქიტექტორი: ს.ავალიანი

ორგანიზაცია: შპს "არქი დიღომი"

შემსრულებელი: თ.ყიფშიძე

2018 w.

ორგანიზაცია: შპს "არქი პრომოუშენ"

(405205344)

მრავალბინიანი საცხოვრებელი სახლი

ფურცლის სახელწოდება:

A0

32,6 m

2

41,2 m

2

15,5 m

2

17,5 m

2

19,3 m

2

11,9 m

2

12,6 m

2

11,4 m

2

14,1 m

2

16,8 m

2

12,1 m

2

17,6 m

2

13,9 m

2

12,0 m

2

63,4 m

2

1,8 m

2

40,9 m

2

40,5 m

2

41,9 m

2

59,7 m

2

60,9 m

2

1,8 m

2

4,6 m

2

7,9 m

2

19,9 m

2

14,6 m

2

13,9 m

2

4,2 m

2

13,7 m

2

8,4 m

2

12,5 m

2

20,9 m

2

4,4 m

2

12,5 m

2

13,1 m

2

18,9 m

2

21,3 m

2

13,4 m

2

8,1 m

2

14,5 m

2

6,1 m

2

20,6 m

2

5,0 m

2

13,9 m

2

2,4 m

2

19,3 m

2

3,0 m

2

5,0 m

2

13,2 m

2

14,0 m

2

3,9 m

2

2,1 m

2

20,9 m

2

59,7 m

2

56,1 m

2

45,7 m

2

40,2 m

2

40,0 m

2

54,0 m

2

13,8 m

2 11,9 m

2

20,8 m

2

6,1 m

2

2,3 m

2

1,2 m 10,5 m

2 2

16,4 m

2

6,5 m

2

9,7 m

2

4,5 m

2

12,1 m

2

14,1 m

2

4,9 m

2

3,7 m

2

17,5 m

2

20,9 m

2

4,7 m

2

16,0 m

2

4,1 m

2

19,4 m

2

3,1 m

2

13,4 m

2

4,1 m

2

5,1 m

2

66,1 m

2 24,0 m

2

6,8 m

2

14,9 m

2

16,0 m

2

4,4 m

2

86,6 m

2

4,3 m

2

12,4 m

2

9,2 m

2

5,4 m

2

15,7 m

2

26,9 m

2

12,7 m

2

9

8

7

6

5

4

3

2

1

10

11

12

13

14

15

16

17

18

კიბე 1

9

8

7

6

5

4

3

2

1

10

11

12

13

14

15

16

17

18

კიბე 1

o o

n n

l l

k k

i i

T T

z z

e e

g g

a a

1

1

2

2

3

3

4

4

m m

b b

d d

N

F

F

F

F

W

F W

W

F W

F

W F

F

W W

F W

F

W

W

W

W

F W

W

F

1

2

2

6,20 3,53 6,03 7,14 6,10 6,30 6,25 4,80 1,14 5,40 1,70 7,00

6,20 3,53 6,03 7,14 6,10 6,30 6,25 4,80 1,14 5,40 1,70 7,00

6,15 5,38 2,97

6,15 5,38 2,97

15,56

1,26 1,55 1,08 1,51 2,32 10 1,31 1,55 1,57 1,55 70

63,33

19,10

63,33

38 1,55 2,34 1,55

35

10

1,39 1,55 87 1,55 1,73 1,55 80 7,24 79 1,55 1,46 1,55 86

10

37

1,55 60 1,05 54 1,55 54

10

64 1,55 1,84 1,55 2,10 3,16 35 1,55 55 1,05

32

1,55 74

10

79 1,58 49 1,55 1,64 1,55 67 72

1,52 1,55 90 1,55 1,85 1,55 59

10

1,35 1,55 53 1,51 1,26

10

45 1,55 58 1,05 1,19 1,55

40

10

1,19 1,55

34

1,55

33

1,02 1,20 1,55 47

10

39

1,55 1,84 1,55

23

1,05 74 1,55

37

10

39

1,55

20

1,05

23

1,55 1,14

10

1,65 1,55 52 1,05

23

1,55 53

10

72 1,55 2,03 1,55

20

72

+35,59

+35,59

შენიშვნა

კიბის უჯრედი და სადარბაზო - 181,5 მ

2

საცხოვრებელი - 755,7 მ

2

საზაფხულო - 252.1 მ

2

13 სართული

F

34,9 m

2

91,9 m

2

54,7 m

2

127.8 m

2

41.2 m2

ბინა #169

78.3 m

2

18.6 m2

ბინა #162

70.5 m

2

14.4 m2

ბინა #163

52.2 m

2

12.0 m2

ბინა #161

59.6 m

2

13.9 m2

ბინა #164

51.9 m

2

11.9 m2

ბინა #165

78.5 m

2

17.6 m2

ბინა #166

77.2 m

2

17.5 m2

ბინა #167

86.6 m

2

32.6 m2

ბინა #170

78.9 m

2

15.5 m2

ბინა #171

53.3 m

2

11.4 m2

ბინა #172

52.6 m

2

12.1 m2

ბინა #173

55.0 m

2

14.1 m2

ბინა #174

85.4 m

2

19.3 m2

ბინა #168

32,6 m2 41,2 m2

15,5 m2

17,5 m2

19,3 m2

1,9 m2

12,6 m2

1,4 m2

14,1 m2

16,8 m2

12,1 m2

17,6 m2

13,9 m2
12,0 m2

63,4 m2

1,8 m2

40,9 m2

40,5 m2
41,9 m2

59,7 m2

60,9 m2

1,8 m2

59,7 m2
56,1 m2
45,7 m2
40,2 m2
40,0 m2

54,0 m2

6,1 m2

86,6 m2

+35,49

34,9 m2

91,9 m2

54,7 m2

32,6 m

2 41,2 m

2

15,5 m

2

17,5 m

2

19,3 m

2

11,9 m

2

12,6 m

2

11,4 m

2

14,1 m

2

16,8 m

2

12,1 m

2

17,6 m

2

13,9 m

2

12,0 m

2

63,4 m

2

1,8 m

2

40,9 m

2

40,5 m

2

41,9 m

2

59,7 m

2

60,9 m

2

1,8 m

2

59,7 m

2

56,1 m

2

45,7 m

2

40,2 m

2

40,0 m

2

54,0 m

2

66,1 m

2

86,6 m

2

+35,49

34,9 m

2

91,9 m

2

54,7 m

2

საკადასტრო საზღვარი

m 1:100

სართულის გეგმა +35.59

A-000

კ-2 კოეფიციენტის საანგარიშო
პოლიგონალური ხაზი

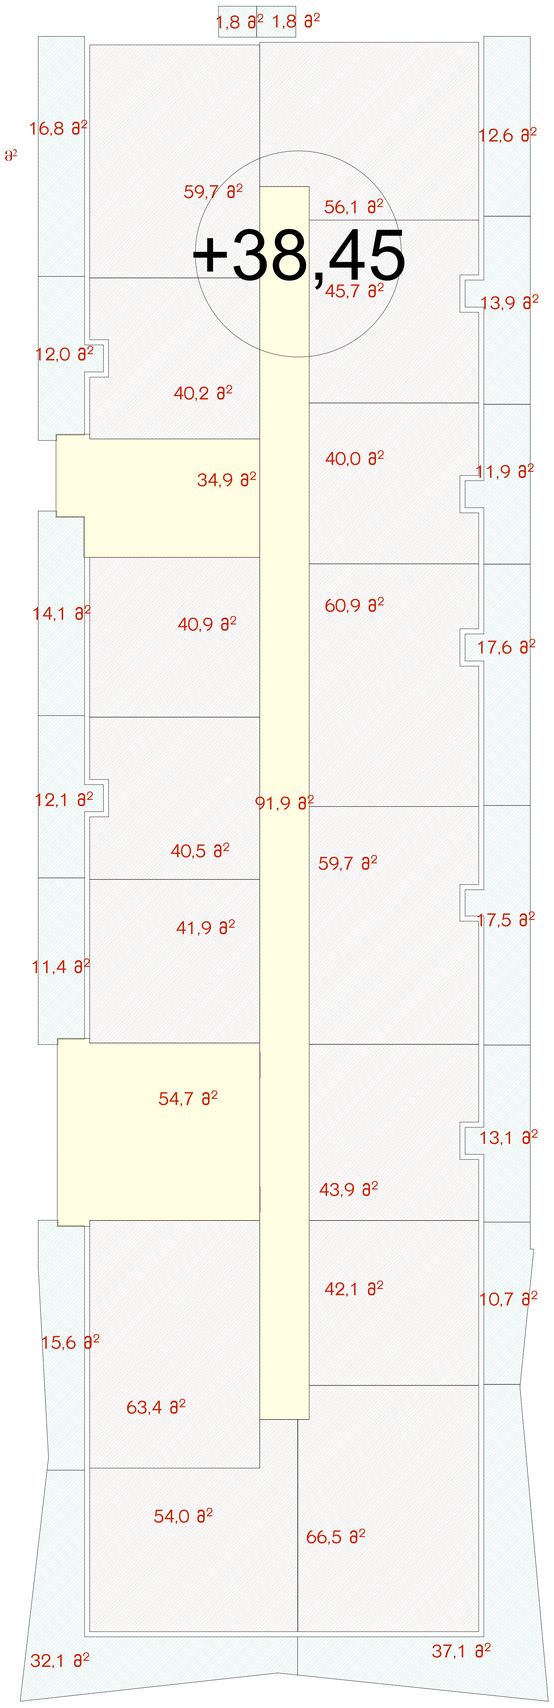

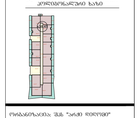

GSPublisherVersion 0.0.100.23

მისამართი: ქ.თბილისი, ფარნავაზ მეფის
გამზირი, # 26ა

ორგანიზაცია: შპს "არქი პრომოუშენ"

(405205344)

მთ. არქიტექტორი: ს.ავალიანი

ორგანიზაცია: შპს "არქი დიღომი"

შემსრულებელი: თ.ყიფშიძე

2018 w.

ორგანიზაცია: შპს "არქი პრომოუშენ"

(405205344)

მრავალბინიანი საცხოვრებელი სახლი

ფურცლის სახელწოდება:

A0

32,1 m

2

37,1 m

2

15,6 m

2

10,7 m

2

17,5 m

2

13,1 m

2

11,9 m

2

12,6 m

2

11,4 m

2

14,1 m

2

16,8 m

2

12,1 m

2

17,6 m

2

13,9 m

2

12,0 m

2

63,4 m

2

1,8 m

2

40,9 m

2

40,5 m

2

41,9 m

2

42,1 m

2

43,9 m

2

59,7 m

2

60,9 m

2

1,8 m

2

4,6 m

2

7,9 m

2

19,9 m

2

14,6 m

2

13,9 m

2

4,2 m

2

13,7 m

2

8,4 m

2

12,5 m

2

20,9 m

2

4,8 m

2

15,2 m

2

3,5 m

2

20,4 m

2

22,0 m

2

13,0 m

2

4,5 m

2

2,6 m

2

8,2 m

2

13,1 m

2

10,7 m

2

29,2 m

2

4,4 m

2

12,5 m

2

13,1 m

2

18,9 m

2

21,3 m

2

13,4 m

2

8,1 m

2

14,5 m

2

6,1 m

2

20,6 m

2

5,0 m

2

13,9 m

2

2,4 m

2

19,3 m

2

3,0 m

2

5,0 m

2

13,2 m

2

14,0 m

2

3,9 m

2

2,1 m

2

20,9 m

2

59,7 m

2

56,1 m

2

45,7 m

2

40,2 m

2

40,0 m

2

66,5 m

2

54,0 m

2

13,8 m

2 11,9 m

2

20,8 m

2

6,1 m

2

2,3 m

2

1,2 m 10,5 m

2 2

16,4 m

2

6,5 m

2

9,7 m

2

4,5 m

2

12,1 m

2

14,1 m

2

4,9 m

2

3,7 m

2

17,5 m

2

20,9 m

2

4,7 m

2

16,0 m

2

4,1 m

2

19,4 m

2

3,1 m

2

13,4 m

2

4,1 m

2

5,3 m

2

5,1 m

2

9

8

7

6

5

4

3

2

1

10

11

12

13

14

15

16

17

18

კიბე 1

9

8

7

6

5

4

3

2

1

10

11

12

13

14

15

16

17

18

კიბე 1

o o

n n

l l

k k

i i

T T

z z

e e

g g

a a

1

1

2

2

3

3

4

4

m m

b b

d d

N

F

F

F

F

W

F W

W

F W

W

W F W

F

W F

F

W W

F W

F

W

W

W

W

W

F

F

1

2

2

6,20 3,53 6,03 7,14 6,10 6,30 6,25 4,80 1,14 5,40 1,70 7,00

6,20 3,53 6,03 7,14 6,10 6,30 6,25 4,80 1,14 5,40 1,70 7,00

6,15 5,38 2,97

6,15 5,38 2,97

15,56

1,26 1,55 1,08 1,51 2,32 10 1,31 1,55 1,57 1,55 70

63,33

19,10

63,33

38 1,55 2,34 1,55

35

10

1,39 1,55 87 1,55 1,73 1,55 80 7,24 79 1,55 1,46 1,55 86

10

37

1,55 60 1,05 54 1,55 54

10

64 1,55 1,84 1,55 2,10 3,16 35 1,55 55 1,05

32

1,55 74

10

79 1,58 49 1,55 1,64 1,55 67 72

1,52 1,55 90 1,55 1,85 1,55 59

10

1,35 1,55 53 1,51 1,26

10

45 1,55 58 1,05 1,19 1,55

40

10

1,19 1,55

34

1,55

33

1,02 1,20 1,55 47

10

39

1,55 1,84 1,55

23

1,05 74 1,55

37

10

39

1,55

20

1,05

23

1,55 1,14

10

1,65 1,55 52 1,05

23

1,55 53

10

72 1,55 2,03 1,55

20

72

+38,55

+38,55

შენიშვნა

კიბის უჯრედი და სადარბაზო - 181,5 მ

2

საცხოვრებელი - 755,5 მ

2

საზაფხულო - 252.1 მ

2

14 სართული

F

34,9 m

2

91,9 m

2

54,7 m

2

78.3 m

2

18.6 m2

ბინა #176

70.5 m

2

14.4 m2

ბინა #177

52.2 m

2

12.0 m2

ბინა #175

59.6 m

2

13.9 m2

ბინა #178

51.9 m

2

11.9 m2

ბინა #179

78.5 m

2

17.6 m2

ბინა #180

77.2 m

2

17.5 m2

ბინა #181

57.0 m

2

13.1 m2

ბინა #182

52.8 m

2

10.7 m2

ბინა #183

103.6 m

2

37.1 m2

ბინა #184

86.1 m

2

32.1 m2

ბინა #185

79.0 m

2

15.6 m2

ბინა #186

53.3 m

2

11.4 m2

ბინა #187

52.6 m

2

12.1 m2

ბინა #188

55.0 m

2

14.1 m2

ბინა #189

32,1 m2 37,1 m2

15,6 m2

10,7 m2

17,5 m2

13,1 m2

1,9 m2

12,6 m2

1,4 m2

14,1 m2

16,8 m2

12,1 m2

17,6 m2

13,9 m2
12,0 m2

63,4 m2

1,8 m2

40,9 m2

40,5 m2
41,9 m2

42,1 m2

43,9 m2

59,7 m2

60,9 m2

1,8 m2

59,7 m2
56,1 m2
45,7 m2
40,2 m2
40,0 m2

6,5 m2 54,0 m2

+38,45

34,9 m2

91,9 m2

54,7 m2

32,1 m

2 37,1 m

2

15,6 m

2

10,7 m

2

17,5 m

2

13,1 m

2

11,9 m

2

12,6 m

2

11,4 m

2

14,1 m

2

16,8 m

2

12,1 m

2

17,6 m

2

13,9 m

2

12,0 m

2

63,4 m

2

1,8 m

2

40,9 m

2

40,5 m

2

41,9 m

2

42,1 m

2

43,9 m

2

59,7 m

2

60,9 m

2

1,8 m

2

59,7 m

2

56,1 m

2

45,7 m

2

40,2 m

2

40,0 m

2

66,5 m

2

54,0 m

2

+38,45

34,9 m

2

91,9 m

2

54,7 m

2

საკადასტრო საზღვარი

m 1:100

სართულის გეგმა +38.55

A-000

კ-2 კოეფიციენტის საანგარიშო
პოლიგონალური ხაზი

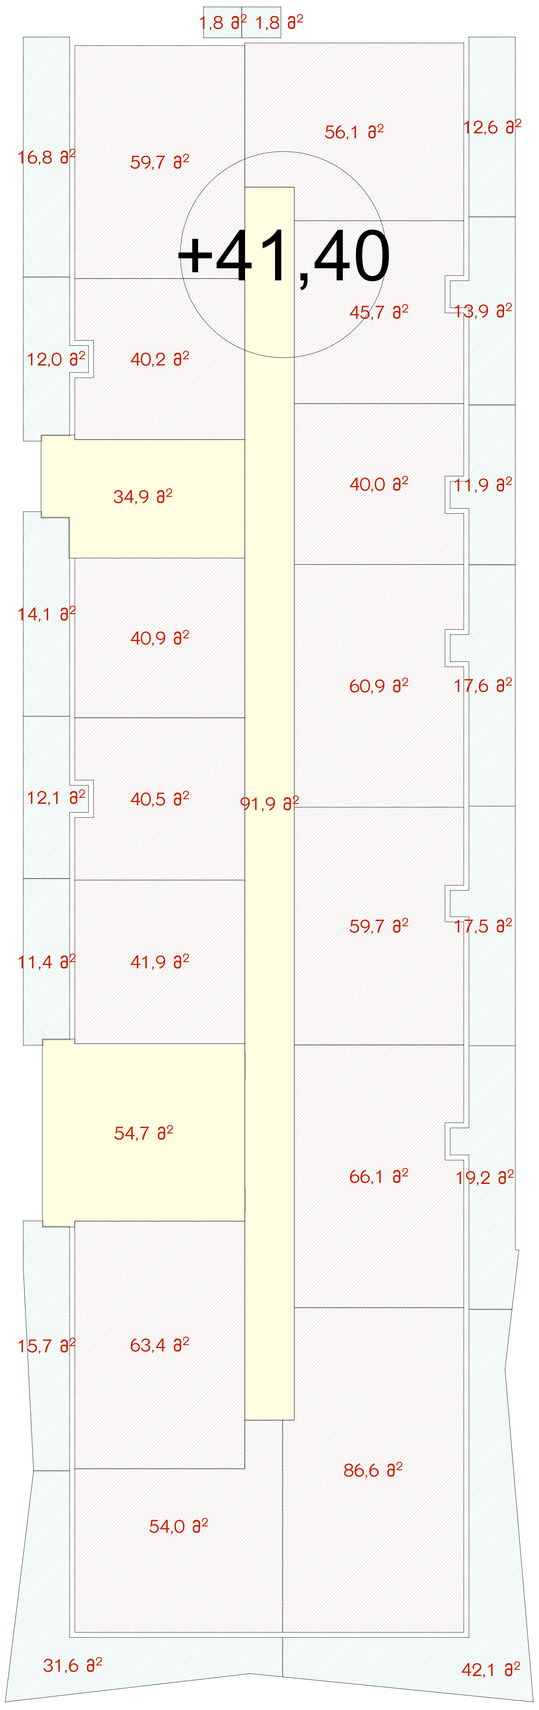

GSPublisherVersion 0.0.100.23

მისამართი: ქ.თბილისი, ფარნავაზ მეფის
გამზირი, # 26ა

ორგანიზაცია: შპს "არქი პრომოუშენ"

(405205344)

მთ. არქიტექტორი: ს.ავალიანი

ორგანიზაცია: შპს "არქი დიღომი"

შემსრულებელი: თ.ყიფშიძე

2018 w.

ორგანიზაცია: შპს "არქი პრომოუშენ"

(405205344)

მრავალბინიანი საცხოვრებელი სახლი

ფურცლის სახელწოდება:

A0

31,6 m

2

42,1 m

2

15,7 m

2

17,5 m

2

19,2 m

2

11,9 m

2

12,6 m

2

11,4 m

2

14,1 m

2

16,8 m

2

12,1 m

2

17,6 m

2

13,9 m

2

12,0 m

2

63,4 m

2

1,8 m

2

40,9 m

2

40,5 m

2

41,9 m

2

59,7 m

2

60,9 m

2

1,8 m

2

4,6 m

2

7,9 m

2

19,9 m

2

14,6 m

2

13,9 m

2

4,2 m

2

13,7 m

2

8,4 m

2

12,5 m

2

20,9 m

2

4,4 m

2

12,5 m

2

13,1 m

2

18,9 m

2

21,3 m

2

13,4 m

2

8,1 m

2

14,5 m

2

6,1 m

2

20,6 m

2

5,0 m

2

13,9 m

2

2,4 m

2

19,3 m

2

3,0 m

2

5,0 m

2

13,2 m

2

14,0 m

2

3,9 m

2

2,1 m

2

20,9 m

2

59,7 m

2

56,1 m

2

45,7 m

2

40,2 m

2

40,0 m

2

54,0 m

2

13,8 m

2 11,9 m

2

20,8 m

2

6,1 m

2

2,3 m

2

1,2 m 10,5 m

2 2

16,4 m

2

6,5 m

2

9,7 m

2

4,5 m

2

12,1 m

2

14,1 m

2

4,9 m

2

3,7 m

2

17,5 m

2

20,9 m

2

4,7 m

2

16,0 m

2

4,1 m

2

19,4 m

2

3,1 m

2

13,4 m

2

4,1 m

2

5,1 m

2

66,1 m

2 24,0 m

2

6,8 m

2

14,9 m

2

16,0 m

2

4,4 m

2

86,6 m

2

4,3 m

2

12,4 m

2

9,2 m

2

5,4 m

2

15,7 m

2

26,9 m

2

12,7 m

2

9

8

7

6

5

4

3

2

1

10

11

12

13

14

15

16

17

18

კიბე 1

9

8

7

6

5

4

3

2

1

10

11

12

13

14

15

16

17

18

კიბე 1

o o

n n

l l

k k

i i

T T

z z

e e

g g

a a

1

1

2

2

3

3

4

4

m m

b b

d d

N

F

F

F

F

W

F W

W

F W

F

W F

F

W W

F W

F

W

W

W

W

F W

W

F

1

2

2

6,20 3,53 6,03 7,14 6,10 6,30 6,25 4,80 1,14 5,40 1,70 7,00

6,20 3,53 6,03 7,14 6,10 6,30 6,25 4,80 1,14 5,40 1,70 7,00

6,15 5,38 2,97

6,15 5,38 2,97

15,56

1,26 1,55 1,08 1,51 2,32 10 1,31 1,55 1,57 1,55 70

63,33

19,10

63,33

38 1,55 2,34 1,55

35

10

1,39 1,55 87 1,55 1,73 1,55 80 7,24 79 1,55 1,46 1,55 86

10

37

1,55 60 1,05 54 1,55 54

10

64 1,55 1,84 1,55 2,10 3,16 35 1,55 55 1,05

32

1,55 74

10

79 1,58 49 1,55 1,64 1,55 67 72

1,52 1,55 90 1,55 1,85 1,55 59

10

1,35 1,55 53 1,51 1,26

10

45 1,55 58 1,05 1,19 1,55

40

10

1,19 1,55

34

1,55

33

1,02 1,20 1,55 47

10

39

1,55 1,84 1,55

23

1,05 74 1,55

37

10

39

1,55

20

1,05

23

1,55 1,14

10

1,65 1,55 52 1,05

23

1,55 53

10

72 1,55 2,03 1,55

20

72

+41,50

+41,50

შენიშვნა

კიბის უჯრედი და სადარბაზო - 181,5 მ

2

საცხოვრებელი - 755,7 მ

2

საზაფხულო - 252.1 მ

2

15 სართული

F

34,9 m

2

91,9 m

2

54,7 m

2

128.7 m

2

42.1 m2

ბინა #198

78.3 m

2

18.6 m2

ბინა #191

70.5 m

2

14.4 m2

ბინა #192

52.2 m

2

12.0 m2

ბინა #190

59.6 m

2

13.9 m2

ბინა #193

51.9 m

2

11.9 m2

ბინა #194

78.5 m

2

17.6 m2

ბინა #195

77.2 m

2

17.5 m2

ბინა #196

85.6 m

2

31.6 m2

ბინა #199

79.1 m

2

15.7 m2

ბინა #200

53.3 m

2

11.4 m2

ბინა #201

52.6 m

2

12.1 m2

ბინა #202

55.0 m

2

14.1 m2

ბინა #203

85.3 m

2

19.2 m2

ბინა #197

59,7 m2
45,7 m2

63,4 m2

1,8 m2

40,2 m2

15,7 m2

54,0 m2
31,6 m2 42,1 m2

17,5 m2

19,2 m2

1,4 m2

1,9 m2

12,6 m2

14,1 m2

12,1 m2

16,8 m2
13,9 m2

40,9 m2

56,1 m2

86,6 m2

40,0 m2

17,6 m2

6,1 m2

40,5 m2
41,9 m2

59,7 m2

12,0 m2

1,8 m2

60,9 m2

+41,40

54,7 m2

91,9 m2

34,9 m2

59,7 m

2

45,7 m

2

63,4 m

2

1,8 m

2

40,2 m

2

15,7 m

2

54,0 m

2

31,6 m

2

42,1 m

2

17,5 m

2

19,2 m

2

11,4 m

2

11,9 m

2

12,6 m

2

14,1 m

2

12,1 m

2

16,8 m

2

13,9 m

2

40,9 m

2

56,1 m

2

86,6 m

2

40,0 m

2

17,6 m

2

66,1 m

2

40,5 m

2

41,9 m

2

59,7 m

2

12,0 m

2

1,8 m

2

60,9 m

2

+41,40

54,7 m

2

91,9 m

2

34,9 m

2

საკადასტრო საზღვარი

m 1:100

სართულის გეგმა +41.50

A-000

კ-2 კოეფიციენტის საანგარიშო
პოლიგონალური ხაზი

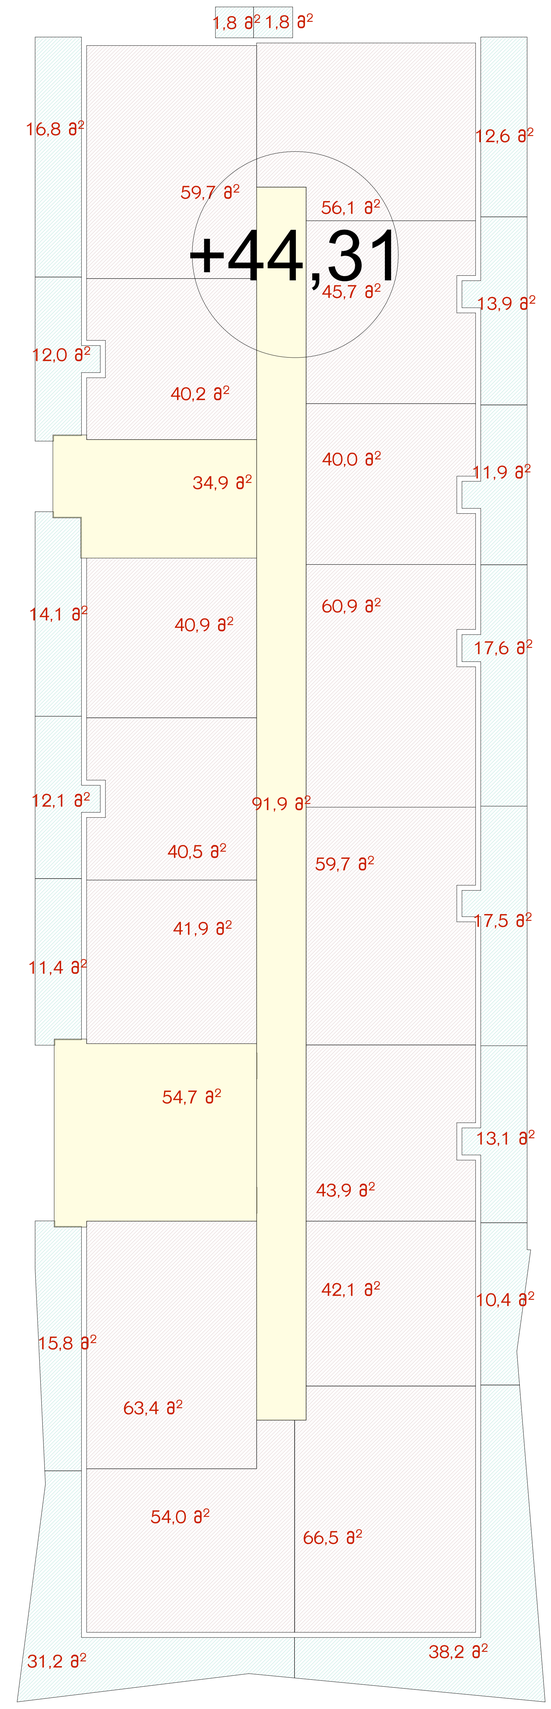

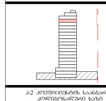

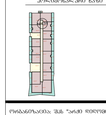

GSPublisherVersion 0.0.100.23

მისამართი:

q

.თბილისი, ფარნავაზ მეფის
გამზირი, # 26

a

ორგანიზაცია: შპს

"არქი პრომოუშენ

"

(405205344

)

მთ. არქიტექტორი:

s

.ავალიანი

ორგანიზაცია: შპს

"არქი დიღომი

"

შემსრულებელი:

T

.ყიფშიძე

2018

w

.

ორგანიზაცია: შპს

"არქი პრომოუშენ

"

(405205344

)

მრავალბინიანი საცხოვრებელი სახლი

ფურცლის სახელწოდება

:

A

0

31,2

m

2

38,2

m

2

15,8

m

2

10,4

m

2

17,5

m

2

13,1

m

2

11,9

m

2

12,6

m

2

11,4

m

2

14,1

m

2

16,8

m

2

12,1

m

2

17,6

m

2

13,9

m

2

12,0

m

2

63,4

m

2

1,8

m

2

40,9

m

2

40,5

m

2

41,9

m

2

42,1

m

2

43,9

m

2

59,7

m

2

60,9

m

2

1,8

m

2

4,6

m

2

7,9

m

2

19,9

m

2

14,6

m

2

13,9

m

2

4,2

m

2

13,7

m

2

8,4

m

2

12,5

m

2

20,9

m

2

4,8

m

2

15,2

m

2

3,5

m

2

20,4

m

2

22,0

m

2

13,0

m

2

4,5

m

2

2,6

m

2

8,2

m

2

13,1

m

2

10,7

m

2

29,2

m

2

4,4

m

2

12,5

m

2

13,1

m

2

18,9

m

2

21,3

m

2

13,4

m

2

8,1

m

2

14,5

m

2

6,1

m

2

20,6

m

2

5,0

m

2

13,9

m

2

2,4

m

2

19,3

m

2

3,0

m

2

5,0

m

2

13,2

m

2

14,0

m

2

3,9

m

2

2,1

m

2

20,9

m

2

59,7

m

2

56,1

m

2

45,7

m

2

40,2

m

2

40,0

m

2

66,5

m

2

54,0

m

2

13,8

m

2 11,9

m

2

20,8

m

2

6,1

m

2

2,3

m

2

1,2

m 10,5 m2

2

16,4

m

2

6,5

m

2

9,7

m

24,5

m

2

12,1

m

2

14,1

m

2

4,9

m

2

3,7

m

2

17,5

m

2

20,9

m

2

4,7

m

2

16,0

m

2

4,1

m

2

19,4

m

2

3,1

m

2

13,4

m

2

4,1

m

2

5,3

m

2

5,1

m

2

9

8

7

6

5

4

3

2

1

10

11

12

13

14

15

16

17

18

კიბე

1

9

8

7

6

5

4

3

2

1

10

11

12

13

14

15

16

17

18

კიბე

1

o

o

n

n

l

l

k

k

i

i

T

T

z

z

e

e

g

g

a

a

11

22

33

44

m

m

b

b

d

d

N

F

F

F

F

W

F W

W

F W

W

W F W

F

W F

F

W W

F

W

F

W

W

W

W

W

F

F

1

2 2

6,20 3,53 6,03 7,14 6,10 6,30 6,25 4,80 1,14 5,40 1,70 7,00

6,20 3,53 6,03 7,14 6,10 6,30 6,25 4,80 1,14 5,40 1,70 7,00

6,15 5,38 2,97

6,15 5,38 2,97

15,56

1,26 1,55 1,08 1,51 2,32 10 1,31 1,55 1,57 1,55 70

63,33

19,10

63,33

38 1,55 2,34 1,55

35

10

1,39 1,55 87 1,55 1,73 1,55 80 7,24 79 1,55 1,46 1,55 86

10

37

1,55 60 1,05 54 1,55 54

10

64 1,55 1,84 1,55 2,10 3,16 35 1,55 55 1,05

32

1,55 74

10

79 1,58 49 1,55 1,64 1,55 67 72

1,52 1,55 90 1,55 1,85 1,55 59

10

1,35 1,55 53 1,51 1,26

10

45 1,55 58 1,05 1,19 1,55

40

10

1,19 1,55

34

1,55

33

1,02 1,20 1,55 47

10

39

1,55 1,84 1,55

23

1,05 74 1,55

37

10

39

1,55

20

1,05

23

1,55 1,14

10

1,65 1,55 52 1,05

23

1,55 53

10

72 1,55 2,03 1,55

20

72

+44,41

+44,41

შენიშვნა

კიბის უჯრედი და სადარბაზო - 181

,5

m

2

საცხოვრებელი - 755

,5

m

2

საზაფხულო - 252

.2

m

2

16 სართული

F

34,9

m

2

91,9

m

2

54,7

m

2

78

.3

m

2

18

.6

m

2

ბინა

#205

70

.5

m

2

14

.4

m

2

ბინა

#206

52

.2

m

2

12

.0

m

2

ბინა

#204

59

.6

m

2

13

.9

m

2

ბინა

#207

51

.9

m

2

11

.9

m

2

ბინა

#208

78

.5

m

2

17

.6

m

2

ბინა

#209

77

.2

m

2

17

.5

m

2

ბინა

#210

57

.0

m

2

13

. 1

m

2

ბინა

#211

52

.5

m

2

10

.4

m

2

ბინა

#212

104

.7

m

2

38

.2

m

2

ბინა

#213

85

.2

m

2

31

.2

m

2

ბინა

#214

79

.2

m

2

15

.8

m

2

ბინა

#215

53

.3

m

2

11

.4

m

2

ბინა

#216

52

.6

m

2

12

. 1

m

2

ბინა

#217

55

.0

m

2

14

. 1

m

2

ბინა

#218

31,2

m

2 38,2

m

2

15,8

m

2

10,4

m

2

17,5

m

2

13,1

m

2

1,9

m

2

12,6

m

2

1,4

m

2

14,1

m

2

16,8

m

2

12,1

m

2

17,6

m

2

13,9

m

2

12,0

m

2

63,4

m

2

1,8

m

2

40,9

m

2

40,5

m

2

41,9

m

2

42,1

m

2

43,9

m

2

59,7

m

2

60,9

m

2

1,8

m

2

59,7

m

2

56,1

m

2

45,7

m

2

40,2

m

2

40,0

m

2

6,5

m

2 54,0 m2

+44,31

34,9

m

2

91,9

m

2

54,7

m

2

31,2

m

2 38,2

m

2

15,8

m

2

10,4

m

2

17,5

m

2

13,1

m

2

11,9

m

2

12,6

m

2

11,4

m

2

14,1

m

2

16,8

m

2

12,1

m

2

17,6

m

2

13,9

m

2

12,0

m

2

63,4

m

2

1,8

m

2

40,9

m

2

40,5

m

2

41,9

m

2

42,1

m

2

43,9

m

2

59,7

m

2

60,9

m

2

1,8

m

2

59,7

m

2

56,1

m

2

45,7

m

2

40,2

m

2

40,0

m

2

66,5

m

2

54,0

m

2

+44,31

34,9

m

2

91,9

m

2

54,7

m

2

საკადასტრო საზღვარი

m

1

:100

სართულის გეგმა

+44

.41

A

-000

k

-2 კოეფიციენტის საანგარიშო
პოლიგონალური ხაზი

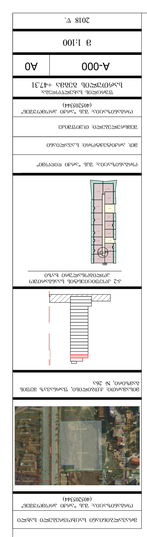

GSPublisherVersion 0.0.100.23

მისამართი: ქ.თბილისი, ფარნავაზ მეფის
გამზირი, # 26ა

ორგანიზაცია: შპს "არქი პრომოუშენ"

(405205344)

მთ. არქიტექტორი: ს.ავალიანი

ორგანიზაცია: შპს "არქი დიღომი"

შემსრულებელი: თ.ყიფშიძე

2018 w.

ორგანიზაცია: შპს "არქი პრომოუშენ"

(405205344)

მრავალბინიანი საცხოვრებელი სახლი

ფურცლის სახელწოდება:

A0

30,7 m

2

43,0 m

2

15,9 m

2

17,5 m

2

19,1 m

2

11,9 m

2

12,6 m

2

11,4 m

2

14,1 m

2

16,8 m

2

12,1 m

2

17,6 m

2

13,9 m

2

12,0 m

2

63,4 m

2

1,8 m

2

40,9 m

2

40,5 m

2

41,9 m

2

59,7 m

2

60,9 m

2

1,8 m

2

4,6 m

2

7,9 m

2

19,9 m

2

14,6 m

2

13,9 m

2

4,2 m

2

13,7 m

2

8,4 m

2

12,5 m

2

20,9 m

2

4,4 m

2

12,5 m

2

13,1 m

2

18,9 m

2

21,3 m

2

13,4 m

2

8,1 m

2

14,5 m

2

6,1 m

2

20,6 m

2

5,0 m

2

13,9 m

2

2,4 m

2

19,3 m

2

3,0 m

2

5,0 m

2

13,2 m

2

14,0 m

2

3,9 m

2

2,1 m

2

20,9 m

2

59,7 m

2

56,1 m

2

45,7 m

2

40,2 m

2

40,0 m

2

54,0 m

2

13,8 m

2 11,9 m

2

20,8 m

2

6,1 m

2

2,3 m

2

1,2 m 10,5 m

2 2

16,4 m

2

6,5 m

2

9,7 m

2

4,5 m

2

12,1 m

2

14,1 m

2

4,9 m

2

3,7 m

2

17,5 m

2

20,9 m

2

4,7 m

2

16,0 m

2

4,1 m

2

19,4 m

2

3,1 m

2

13,4 m

2

4,1 m

2

5,1 m

2

66,1 m

2 24,0 m

2

6,8 m

2

14,9 m

2

16,0 m

2

4,4 m

2

86,6 m

2

4,3 m

2

12,4 m

2

9,2 m

2

5,4 m

2

15,7 m

2

26,9 m

2

12,7 m

2

9

8

7

6

5

4

3

2

1

10

11

12

13

14

15

16

17

18

9

8

7

6

5

4

3

2

1

10

11

12

13

14

15

16

17

18

o o

n n

l l

k k

i i

T T

z z

e e

g g

a a

1

1

2

2

3

3

4

4

m m

b b

d d

N

F

F

F

F

W

F W

W

F W

F

W F

F

W W

F W

F

W

W

W

W

F W

W

F

1

2

2

6,20 3,53 6,03 7,14 6,10 6,30 6,25 4,80 1,14 5,40 1,70 7,00

6,20 3,53 6,03 7,14 6,10 6,30 6,25 4,80 1,14 5,40 1,70 7,00

6,15 5,38 2,97

6,15 5,38 2,97

15,56

1,26 1,55 1,08 1,51 2,32 10 1,31 1,55 1,57 1,55 70

63,33

19,10

63,33

38 1,55 2,34 1,55

35

10

1,39 1,55 87 1,55 1,73 1,55 80 7,24 79 1,55 1,46 1,55 86

10

37

1,55 60 1,05 54 1,55 54

10

64 1,55 1,84 1,55 2,10 3,16 35 1,55 55 1,05

32

1,55 74

10

79 1,58 49 1,55 1,64 1,55 67 72

1,52 1,55 90 1,55 1,85 1,55 59

10

1,35 1,55 53 1,51 1,26

10

45 1,55 58 1,05 1,19 1,55

40

10

1,19 1,55

34

1,55

33

1,02 1,20 1,55 47

10

39

1,55 1,84 1,55

23

1,05 74 1,55

37

10

39

1,55

20

1,05

23

1,55 1,14

10

1,65 1,55 52 1,05

23

1,55 53

10

72 1,55 2,03 1,55

20

72

+47,31

+47,31

შენიშვნა

კიბის უჯრედი და სადარბაზო - 181,5 მ

2

საცხოვრებელი - 755,7 მ

2

საზაფხულო - 252.2 მ

2

17 სართული

F

34,9 m

2

91,9 m

2

54,7 m

2

129.6 m

2

43.0 m2

ბინა #227

78.3 m

2

18.6 m2

ბინა #220

70.5 m

2

14.4 m2

ბინა #221

52.2 m

2

12.0 m2

ბინა #219

59.6 m

2

13.9 m2

ბინა #222

51.9 m

2

11.9 m2

ბინა #223

78.5 m

2

17.6 m2

ბინა #224

77.2 m

2

17.5 m2

ბინა #225

84.7 m

2

30.7 m2

ბინა #228

79.3 m

2

15.9 m2

ბინა #229

53.3 m

2

11.4 m2

ბინა #230

52.6 m

2

12.1 m2

ბინა #231

55.0 m

2

14.1 m2

ბინა #232

85.2 m

2

19.1 m2

ბინა #226

17,5 m2

15,9 m2

1,9 m2

19,1 m2

40,9 m2

12,6 m2

1,4 m2

14,1 m2

16,8 m2

12,1 m2

17,6 m2

13,9 m2
12,0 m2

1,8 m2

63,4 m2

40,5 m2
41,9 m2

40,0 m2

30,7 m2 43,0 m2

40,2 m2

59,7 m2

56,1 m2

60,9 m2

1,8 m2

54,0 m2

86,6 m2

6,1 m2

45,7 m2

59,7 m2

+47,21

54,7 m2

34,9 m2

91,9 m2

17,5 m

2

15,9 m

2

11,9 m

2

19,1 m

2

40,9 m

2

12,6 m

2

11,4 m

2

14,1 m

2

16,8 m

2

12,1 m

2

17,6 m

2

13,9 m

2

12,0 m

2

1,8 m

2

63,4 m

2

40,5 m

2

41,9 m

2

40,0 m

2

30,7 m

2
43,0 m

2

40,2 m

2

59,7 m

2

56,1 m

2

60,9 m

2

1,8 m

2

54,0 m

2

86,6 m

2

66,1 m

2

45,7 m

2

59,7 m

2

+47,21

54,7 m

2

34,9 m

2

91,9 m

2

საკადასტრო საზღვარი

m 1:100

სართულის გეგმა +47.31

A-000

კ-2 კოეფიციენტის საანგარიშო
პოლიგონალური ხაზი

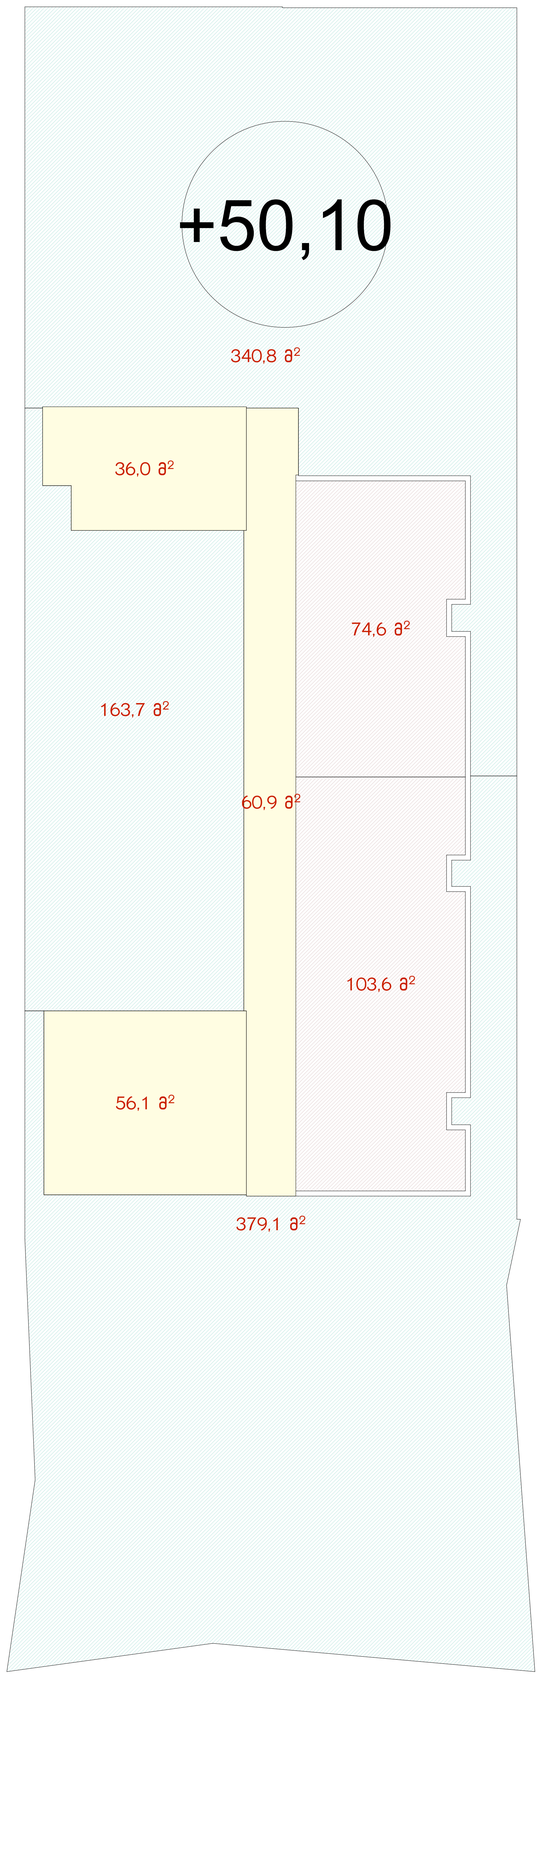

GSPublisherVersion 0.0.100.23

მისამართი: ქ.თბილისი, ფარნავაზ მეფის
გამზირი, # 26ა

ორგანიზაცია: შპს "არქი პრომოუშენ"

(405205344)

მთ. არქიტექტორი: ს.ავალიანი

ორგანიზაცია: შპს "არქი დიღომი"

შემსრულებელი: თ.ყიფშიძე

2018 w.

ორგანიზაცია: შპს "არქი პრომოუშენ"

(405205344)

მრავალბინიანი საცხოვრებელი სახლი

ფურცლის სახელწოდება:

A0

340,8 m

2

103,6 m

2

74,6 m

2

13,2 m

2

17,6 m

2

11,8 m

2

13,4 m

2

23,5 m

2

4,1 m

2

163,7 m

2

379,1 m

2

9

8

7

6

5

4

3

2

1

10

11

12

13

14

15

16

17

18

9

8

7

6

5

4

3

2

1

10

11

12

13

14

15

16

17

18

o o

n n

l l

k k

i i

T T

z z

e e

g g

a a

1

1

2

2

3

3

4

4

m m

b b

d d

N

W F

F W

1

2

2

6,20 3,53 6,03 7,14 6,10 6,30 6,25 4,80 1,14 5,40 1,70 7,00

6,20 3,53 6,03 7,14 6,10 6,30 6,25 4,80 1,14 5,40 1,70 7,00

6,15 5,38 2,97

6,15 5,38 2,97

20,50

65,80

20,43

65,80

59 1,55 58 1,05

20

99 1,55 1,69 1,55

34

1,55

33

1,12 1,10 1,55 47

10

39

1,55 1,84 1,55

23

1,05 74 1,55 86 1,55

29

1,35 1,32

7,03 3,00 9,13

+50,20

+50,20

20wT

18 სართული

შენიშვნა

კიბის უჯრედი და სადარბაზო - 153,0 მ

2

საცხოვრებელი - 178,2 მ

2

საზაფხულო - 883,6 მ

2

4,6 m

2

7,6 m

2

33,9 m

2

14,6 m

2

13,9 m

2

13,2 m

2

36,0 m

2

60,9 m

2

56,1 m

2

6,9 m

2

415,4 m

2

340,8 m2

ბინა #233

482.7 m

2

379.1 m

2

ბინა #234

340,8 m2

+50,10

74,6 m2

103,6 m2

163,7 m2

379,1 m2

56,1 m2

60,9 m2

36,0 m2

340,8 m

2

+50,10

74,6 m

2

103,6 m

2

163,7 m

2

379,1 m

2

56,1 m

2

60,9 m

2

36,0 m

2

საკადასტრო საზღვარი

m 1:100

სართულის გეგმა +50.20

A-000

კ-2 კოეფიციენტის საანგარიშო
პოლიგონალური ხაზი

GSPublisherVersion 0.0.100.23

მისამართი: ქ.თბილისი, ფარნავაზ მეფის
გამზირი, # 26ა

ორგანიზაცია: შპს "არქი პრომოუშენ"

(405205344)

მთ. არქიტექტორი: ს.ავალიანი

ორგანიზაცია: შპს "არქი დიღომი"

შემსრულებელი: თ.ყიფშიძე

2018 w.

ორგანიზაცია: შპს "არქი პრომოუშენ"

(405205344)

მრავალბინიანი საცხოვრებელი სახლი

ფურცლის სახელწოდება:

A0

5,6 m2

27,3 m2

5,6 m

2

27,3 m

2

o o

n n

l l

k k

i i

T T

z z

e e

g g

a a

1

1

2

2

3

3

4

4

m m

b b

d d

N

1

2

2

+53,30

+53,30

+53,20

ტექნიკური სართული

ტექნიკური სართული

შენიშვნა

კიბის უჯრედი და სადარბაზო - 32,9 მ

2

საკადასტრო საზღვარი

m 1:100

ტექნიკური სართული

A-000