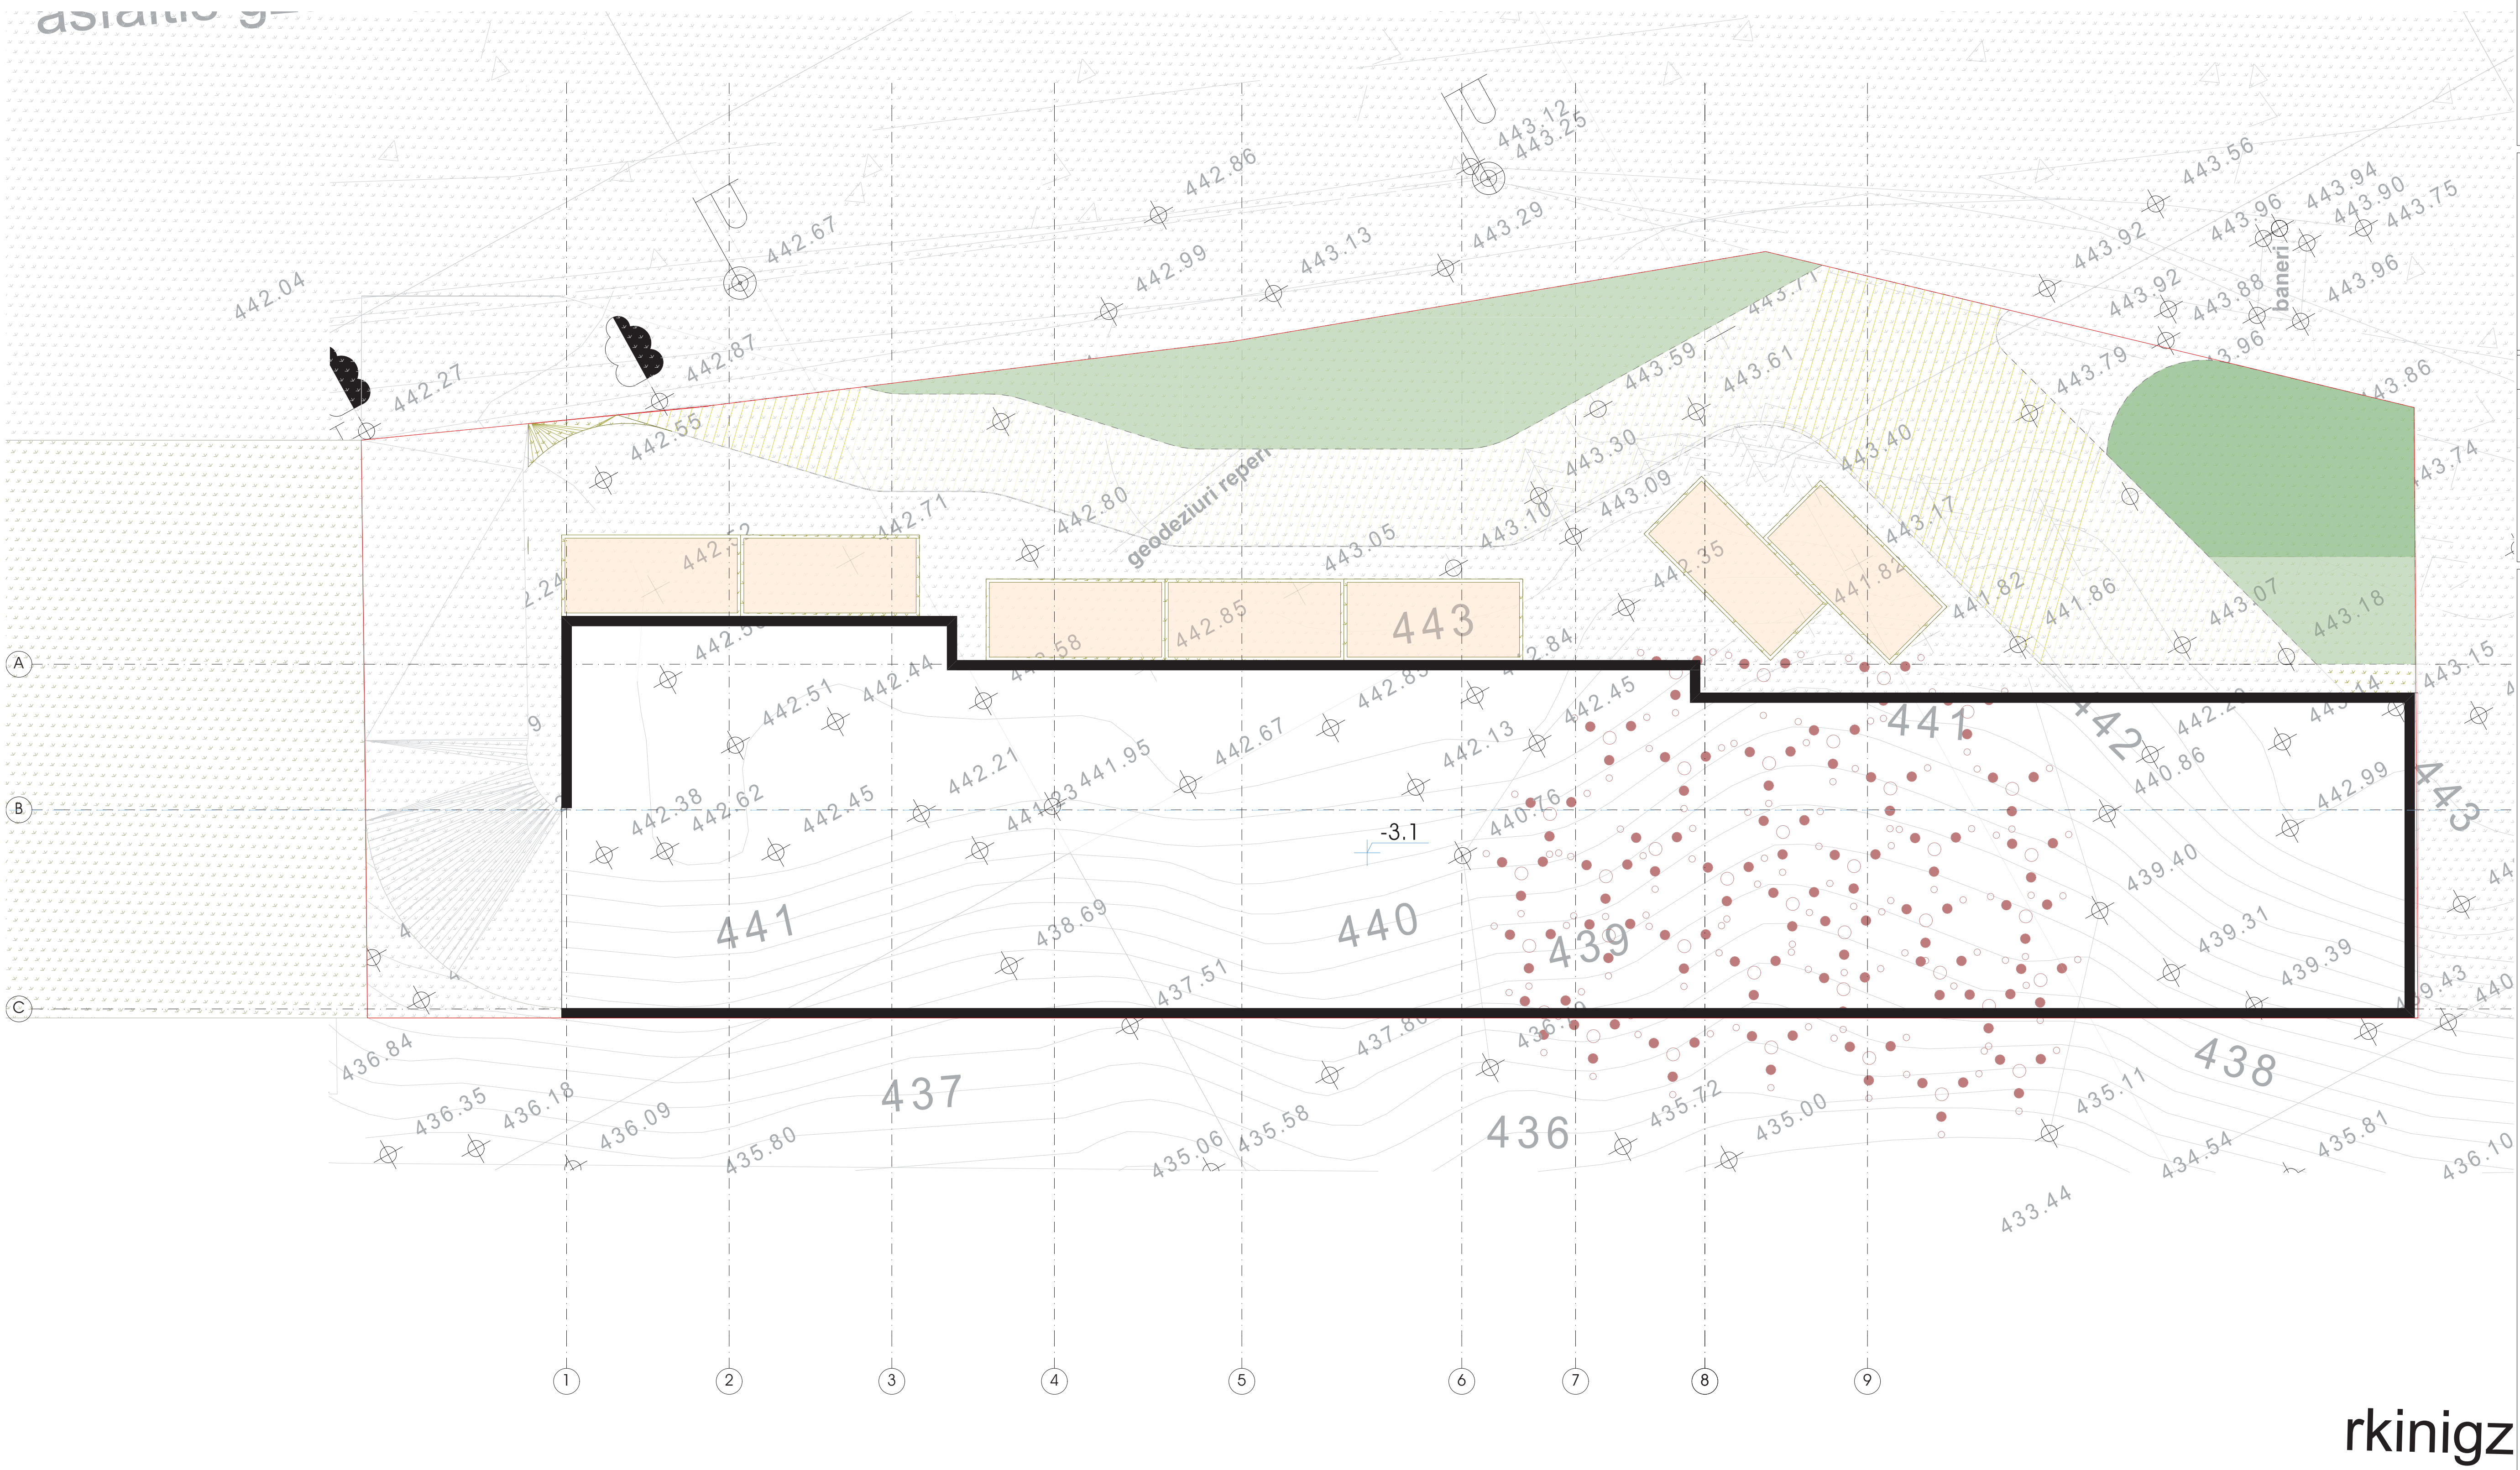

პროექტის მონაცემები

პროექტის სახელწოდება

ავტოსადგური
(ესკიზის წინასწარი შეთანხმება)

მისამართი:

ქ.თბილისის კახეთის გზატკეცილი, ისნის ბაზრობის მიმდებარედ ს.კ.:
(01.17.09.067.005)

არქ ა3
ს/კ : 405286444
მის: ნუცუბიძის ქ. □ 217

ARC A3
S/K : 405286444
ADDR: NUCUBIDZIS ST. N 217

ARC A3

თანამდებობა	გვარი	ხელმოწერა
დირექტორი	ნ.გოგეშვილი	
მთ.არქიტექტორი	ნ.გოგეშვილი	
არქიტექტორი	ნ.ხარატიშვილი	

პირობითი აღნიშვნები და შენიშვნები

- საპროექტო საზღვრები
- საკადასტრო საზღვრები
- განაშენიანების რეგულირების ხაზი

ნახაზის სახელწოდება

გეგმა -3.10 ნიშნულზე

0 12.5 25 50

ფორმატი	მასშტაბი
A 2	
ფურცლები	ფურცელი
49	□.01.1

N

rkinigz

ΔΔΔ

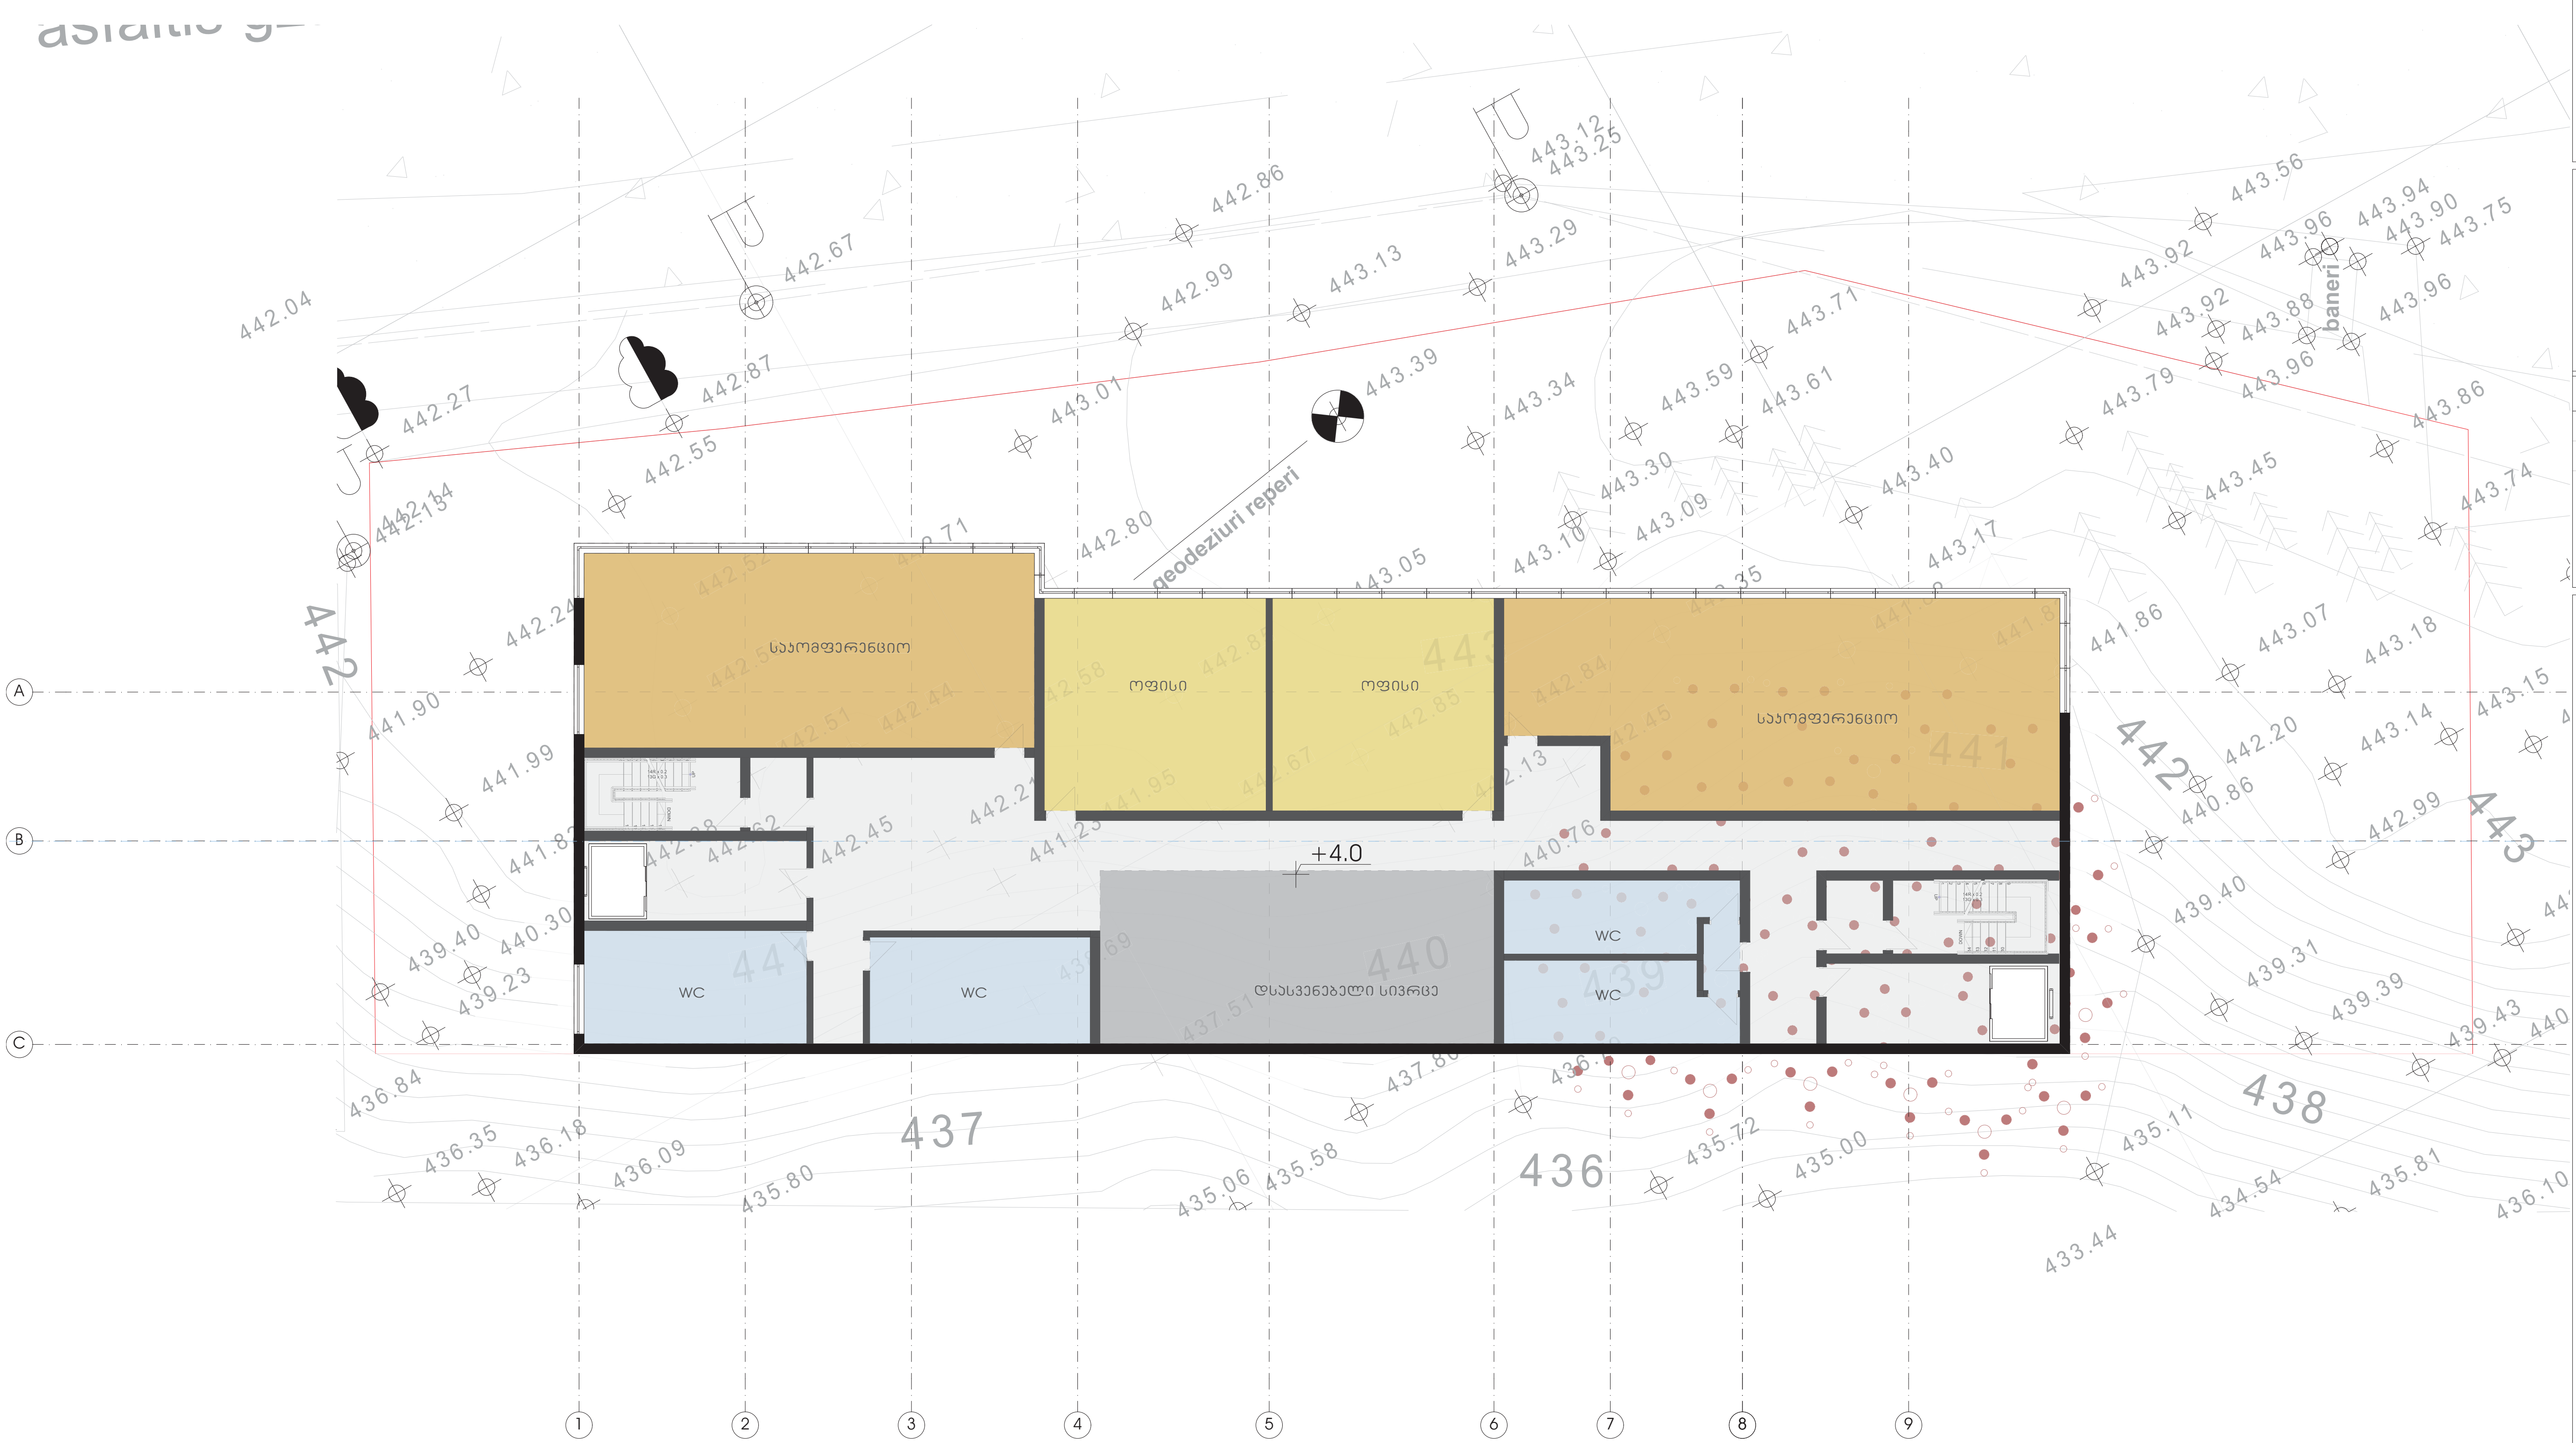

rkinigz

პროექტის მონაცემები

პროექტის სახელწოდება

ავტოსადგური
(ესკიზის წინასწარი შეთანხმება)

მისამართი:

ქ.თბილისის კახეთის გზატკეცილი, ისნის ბაზრობის მიმდებარედ ს.კ.:
(01.17.09.067.005)

არქ ა3
ს/კ : 405286444
მის: ნუცუბიძის ქ. □ 217

ARC A3
S/K : 405286444
ADDR: NUCUBIDZIS ST. N 217

ARC A3

თანამდებობა	გვარი	ხელმოწერა
დირექტორი	ნ.გოგეშვილი	
მთ.არქიტექტორი	ნ.გოგეშვილი	
არქიტექტორი	ნ.ხარატიშვილი	

პირობითი აღნიშვნები და შენიშვნები

- საპროექტო საზღვრები
- საკადასტრო საზღვრები
- განაშენიანების რეგულირების ხაზი

ნახაზის სახელწოდება

0 12.5 25 50

ფორმატი	მასშტაბი
A 2	
ფურცლები	ფურცელი
49	□.01.3

N

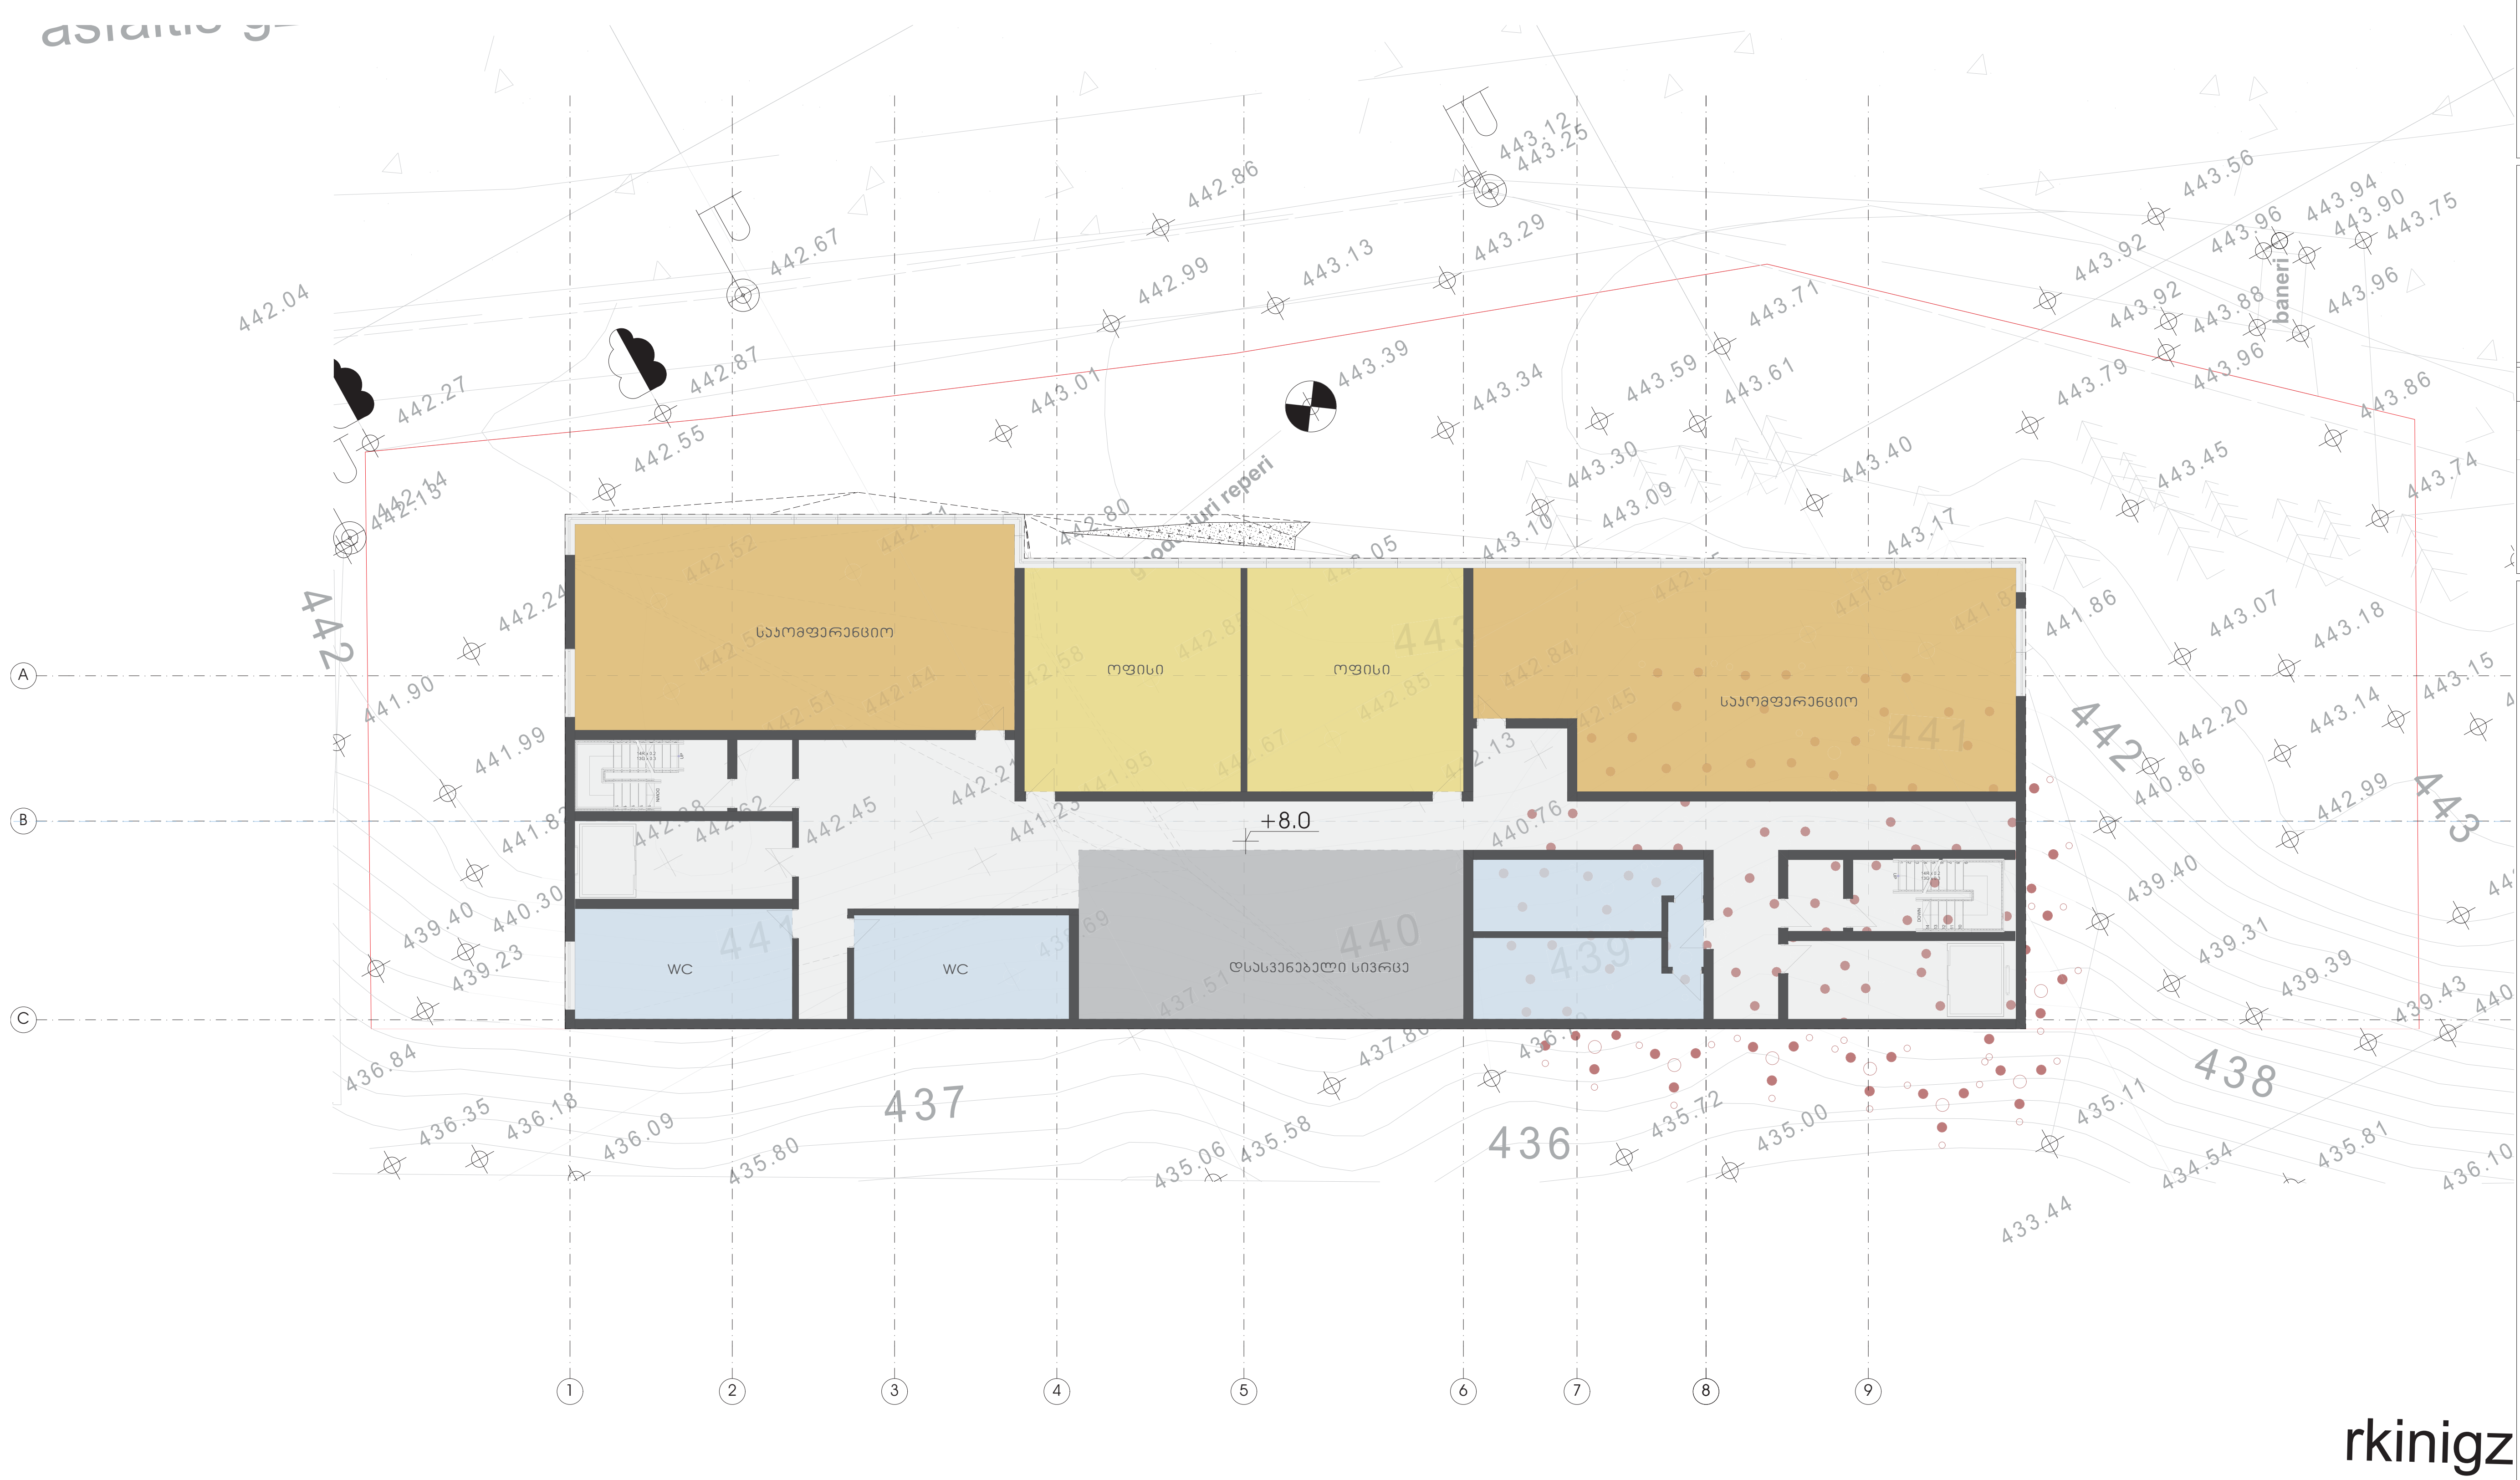

პროექტის მონაცემები

პროექტის სახელწოდება

ავტოსადგური
(ესკიზის წინასწარი შეთანხმება)

მისამართი:

ქ.თბილისის კახეთის გზატკეცილი, ისნის ბაზრობის მიმდებარედ ს.კ.:
(01.17.09.067.005)

არქ ა3
ს/კ : 405286444
მის: ნუცუბიძის ქ. □ 217

ARC A3
S/K : 405286444
ADDR: NUCUBIDZIS ST. N 217

თანამდებობა	გვარი	ხელმოწერა
დირექტორი	ნ.გოგეშვილი	
მთ.არქიტექტორი	ნ.გოგეშვილი	
არქიტექტორი	ნ.ხარატიშვილი	

პირობითი აღნიშვნები და შენიშვნები

- საპროექტო საზღვრები
- საკადასტრო საზღვრები
- განაშენიანების რეგულირების ხაზი

ნახაზის სახელწოდება

გეგმა +8.00 ნიშნულზე

0 12.5 25 50

ფორმატი	მასშტაბი
A 2	
ფურცლები	ფურცელი
49	□.01.4

rkinigzis Cixi

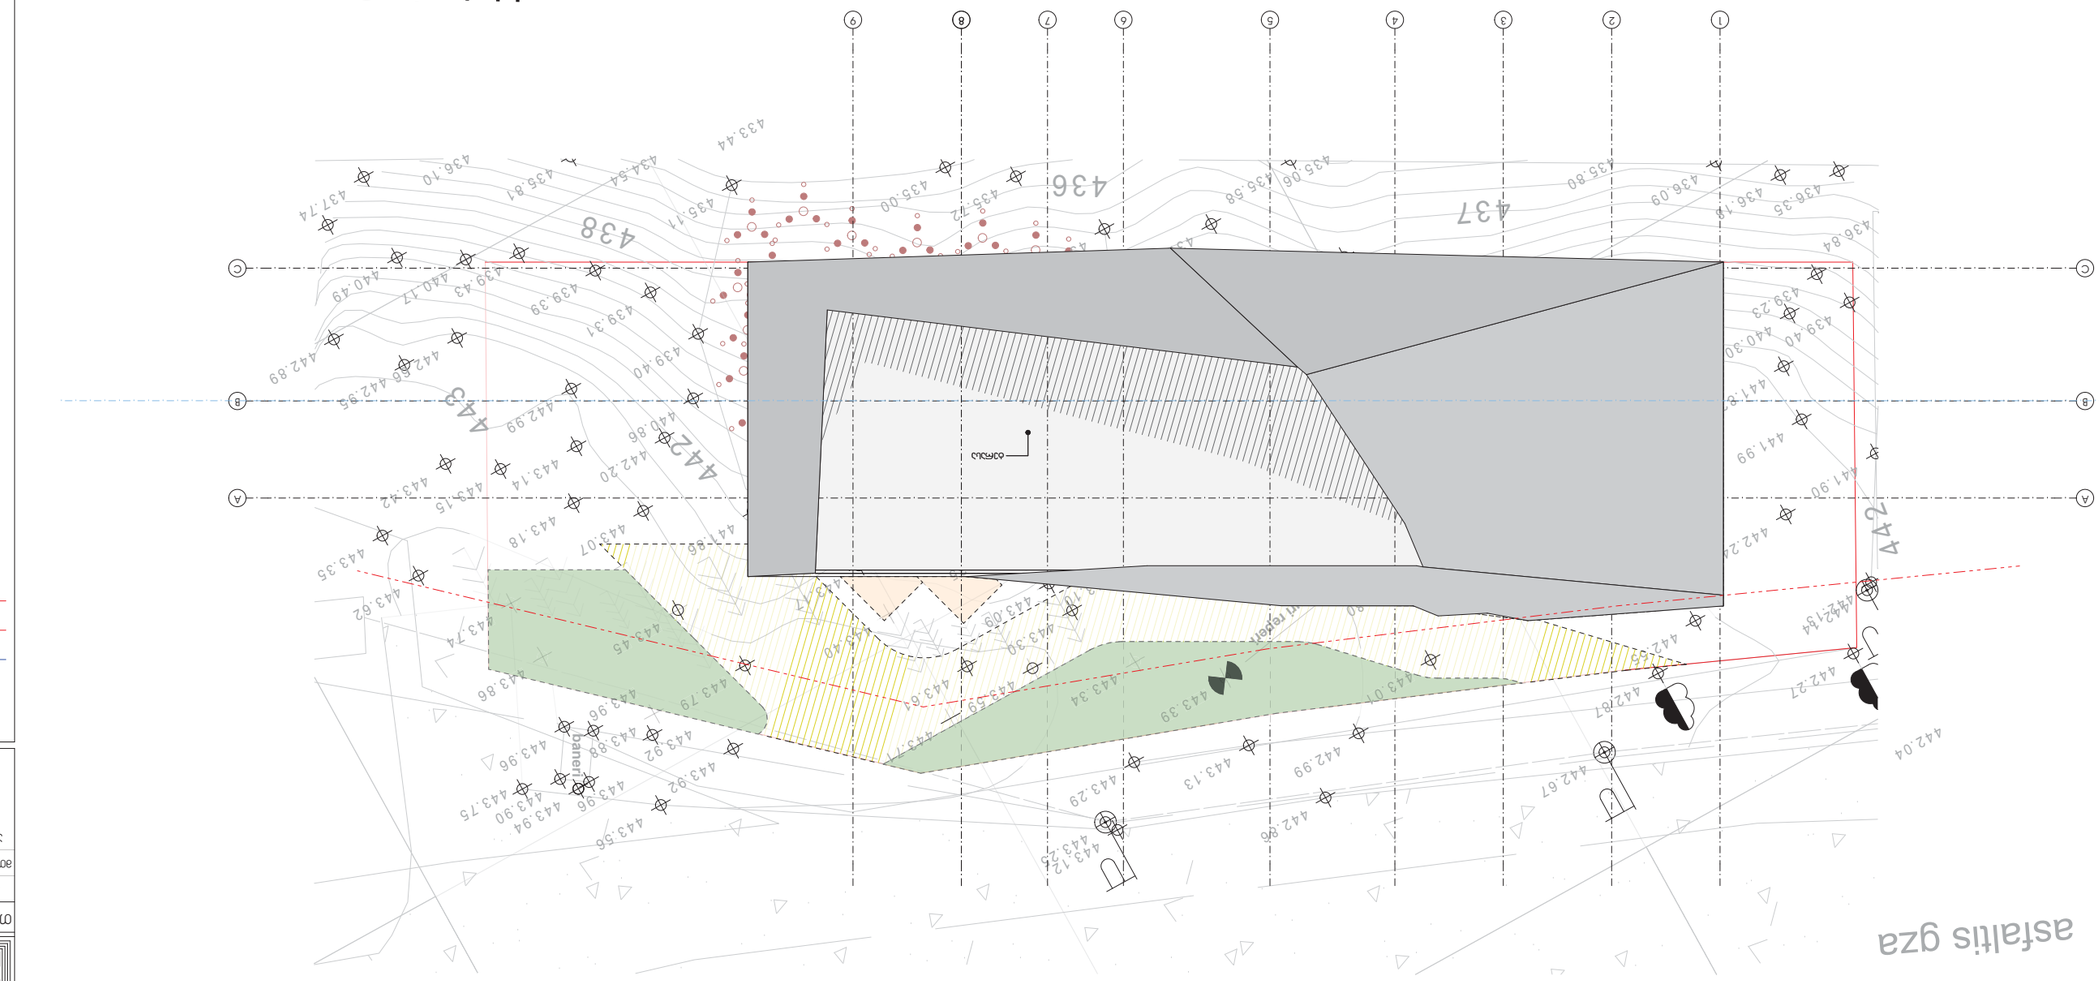

asfaltis gza

49	□.01.5

N

0 12.5 25 50










0 12.5 25 50

N

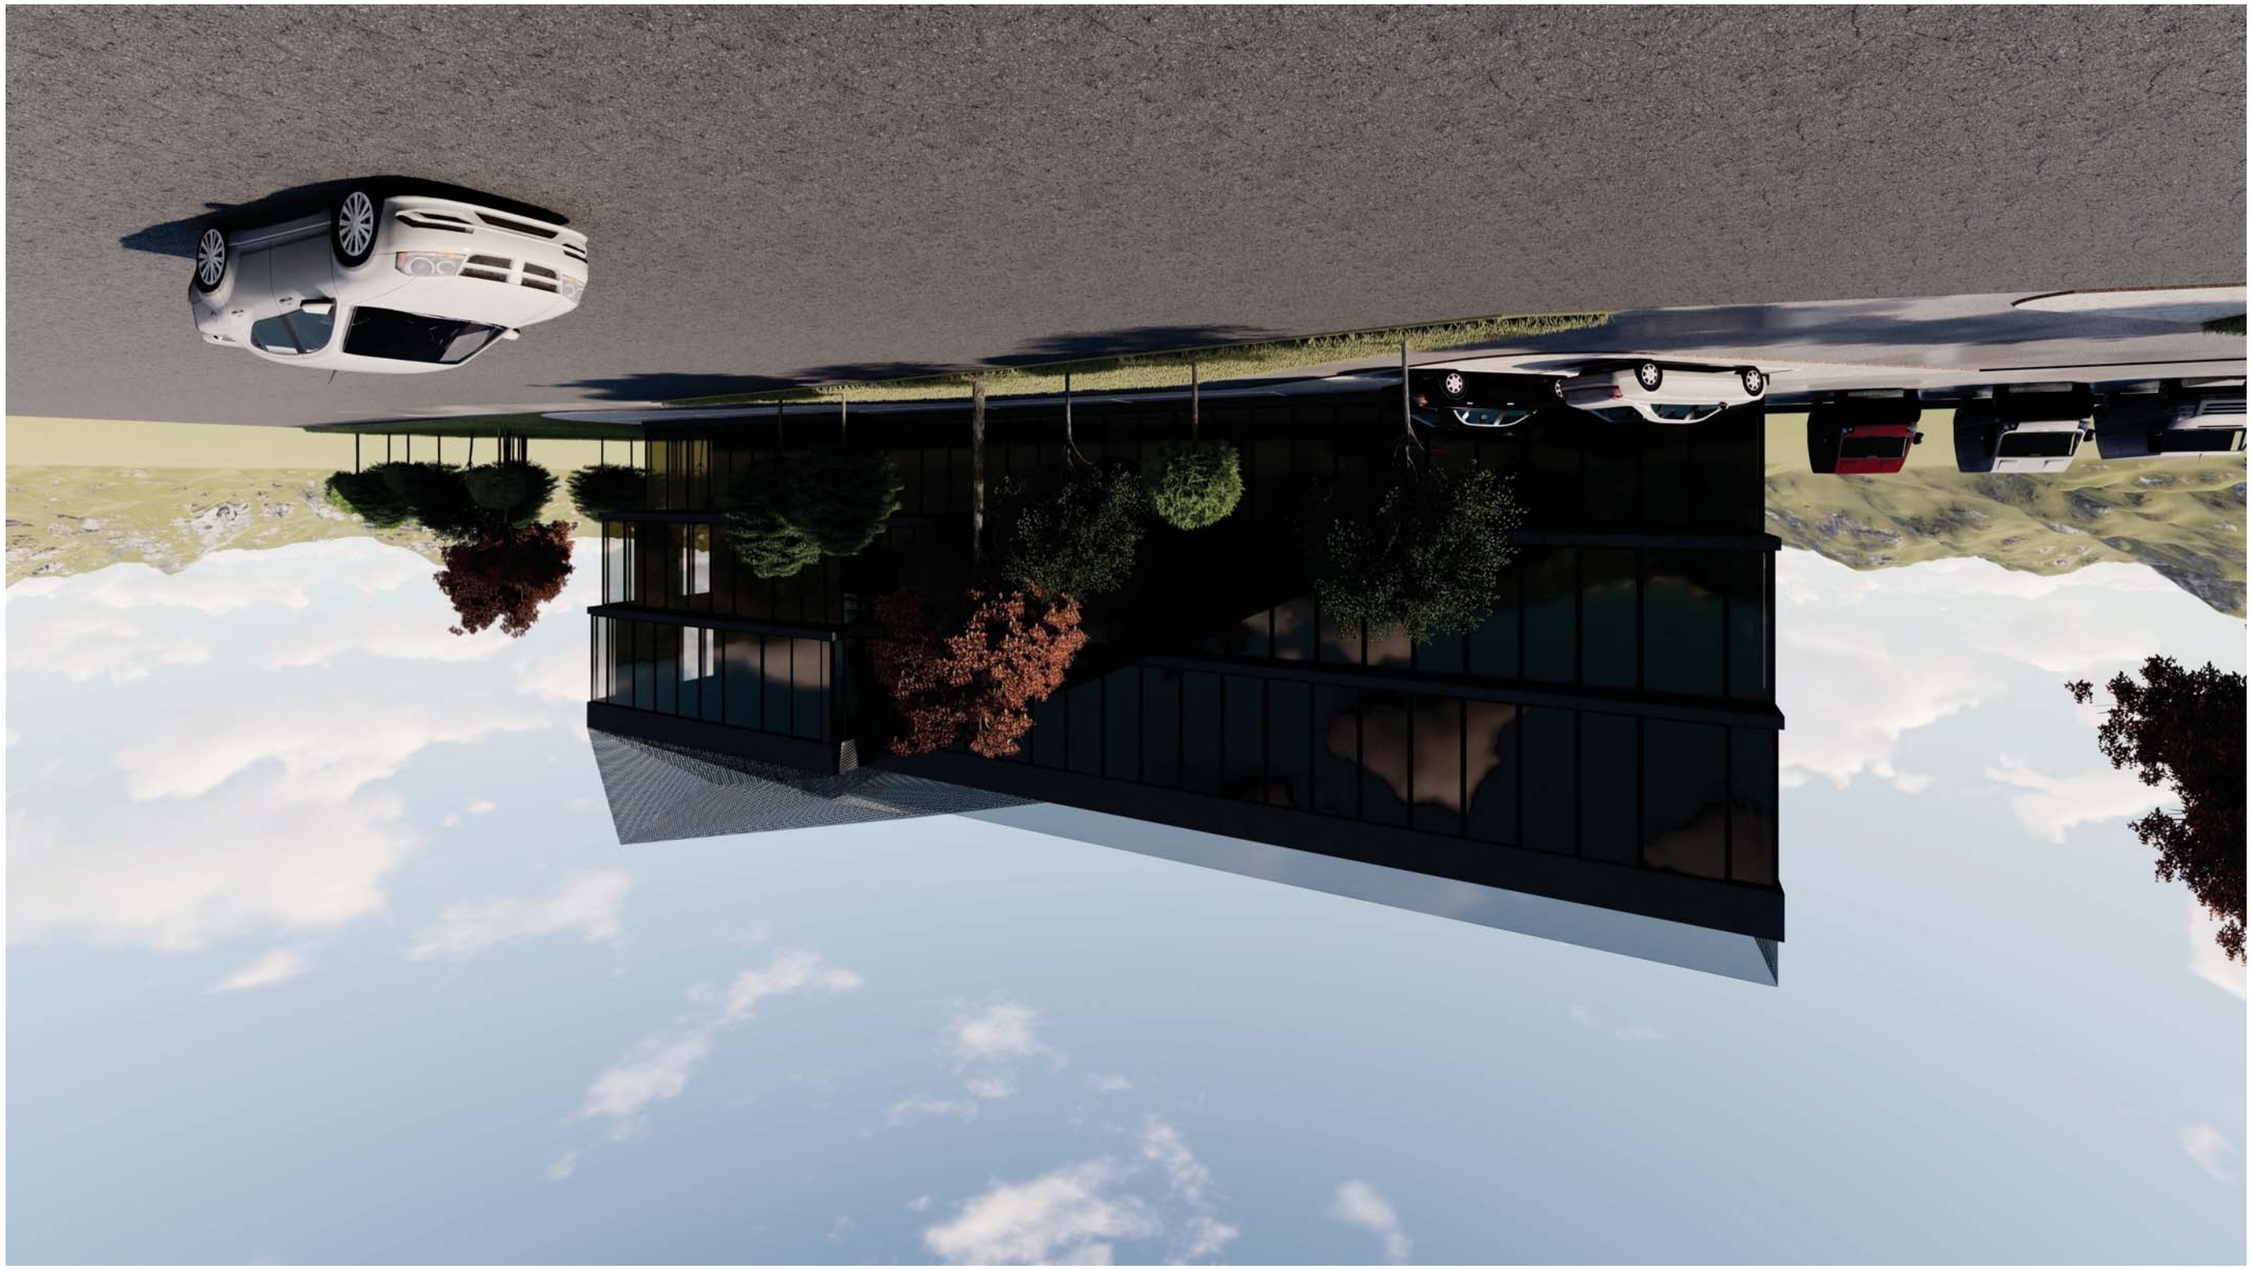
























მეტალო პლასტმასის ვიტრაჟი
RAL 5004



ტრავერტინის ფაქტურული ფილა
RAL 7040



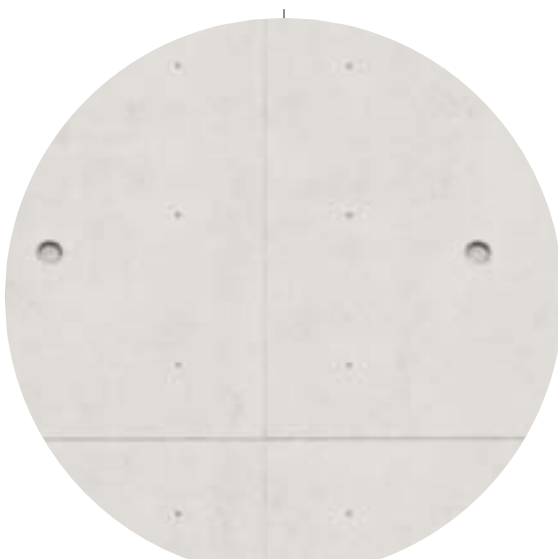

მაღალი ხარისხის ბეტოფილები
RAL 7004

მეტალის ბადე (კონსტრუქცია)
RAL 5004

პროექტის მონაცემები

პროექტის სახელწოდება

ავტოსადგური
(ესკიზის წინასწარი შეთანხმება)

მისამართი:

ქ.თბილისის კახეთის
გზატკეცილი, ისნის ბაზრობის
მიმდებარედ ს.კ.:
(01.17.09.067.005)

არქ ა3
ს/კ : 405286444
მის: ნუცუბიძის ქ. □ 217

ARC A3
S/K : 405286444
ADDR: NUCUBIDZIS ST. N 217

ARC A3

თანამდებობა	გვარი	ხელმოწერა
დირექტორი	ნ.გოგეშვილი	
მთ.არქიტექტორი	ნ.გოგეშვილი	
არქიტექტორი	ნ.ხარატიშვილი	

პირობითი აღნიშვნები
და შენიშვნები

საპროექტო საზღვრები
საკადასტრო საზღვრები
განაშენიანების
რეგულირების ხაზი

ნახაზის სახელწოდება

0 12.5 25 50

ფორმატი	მასშტაბი
A 2	
ფურცლები	ფურცელი
49	□.01.9

N

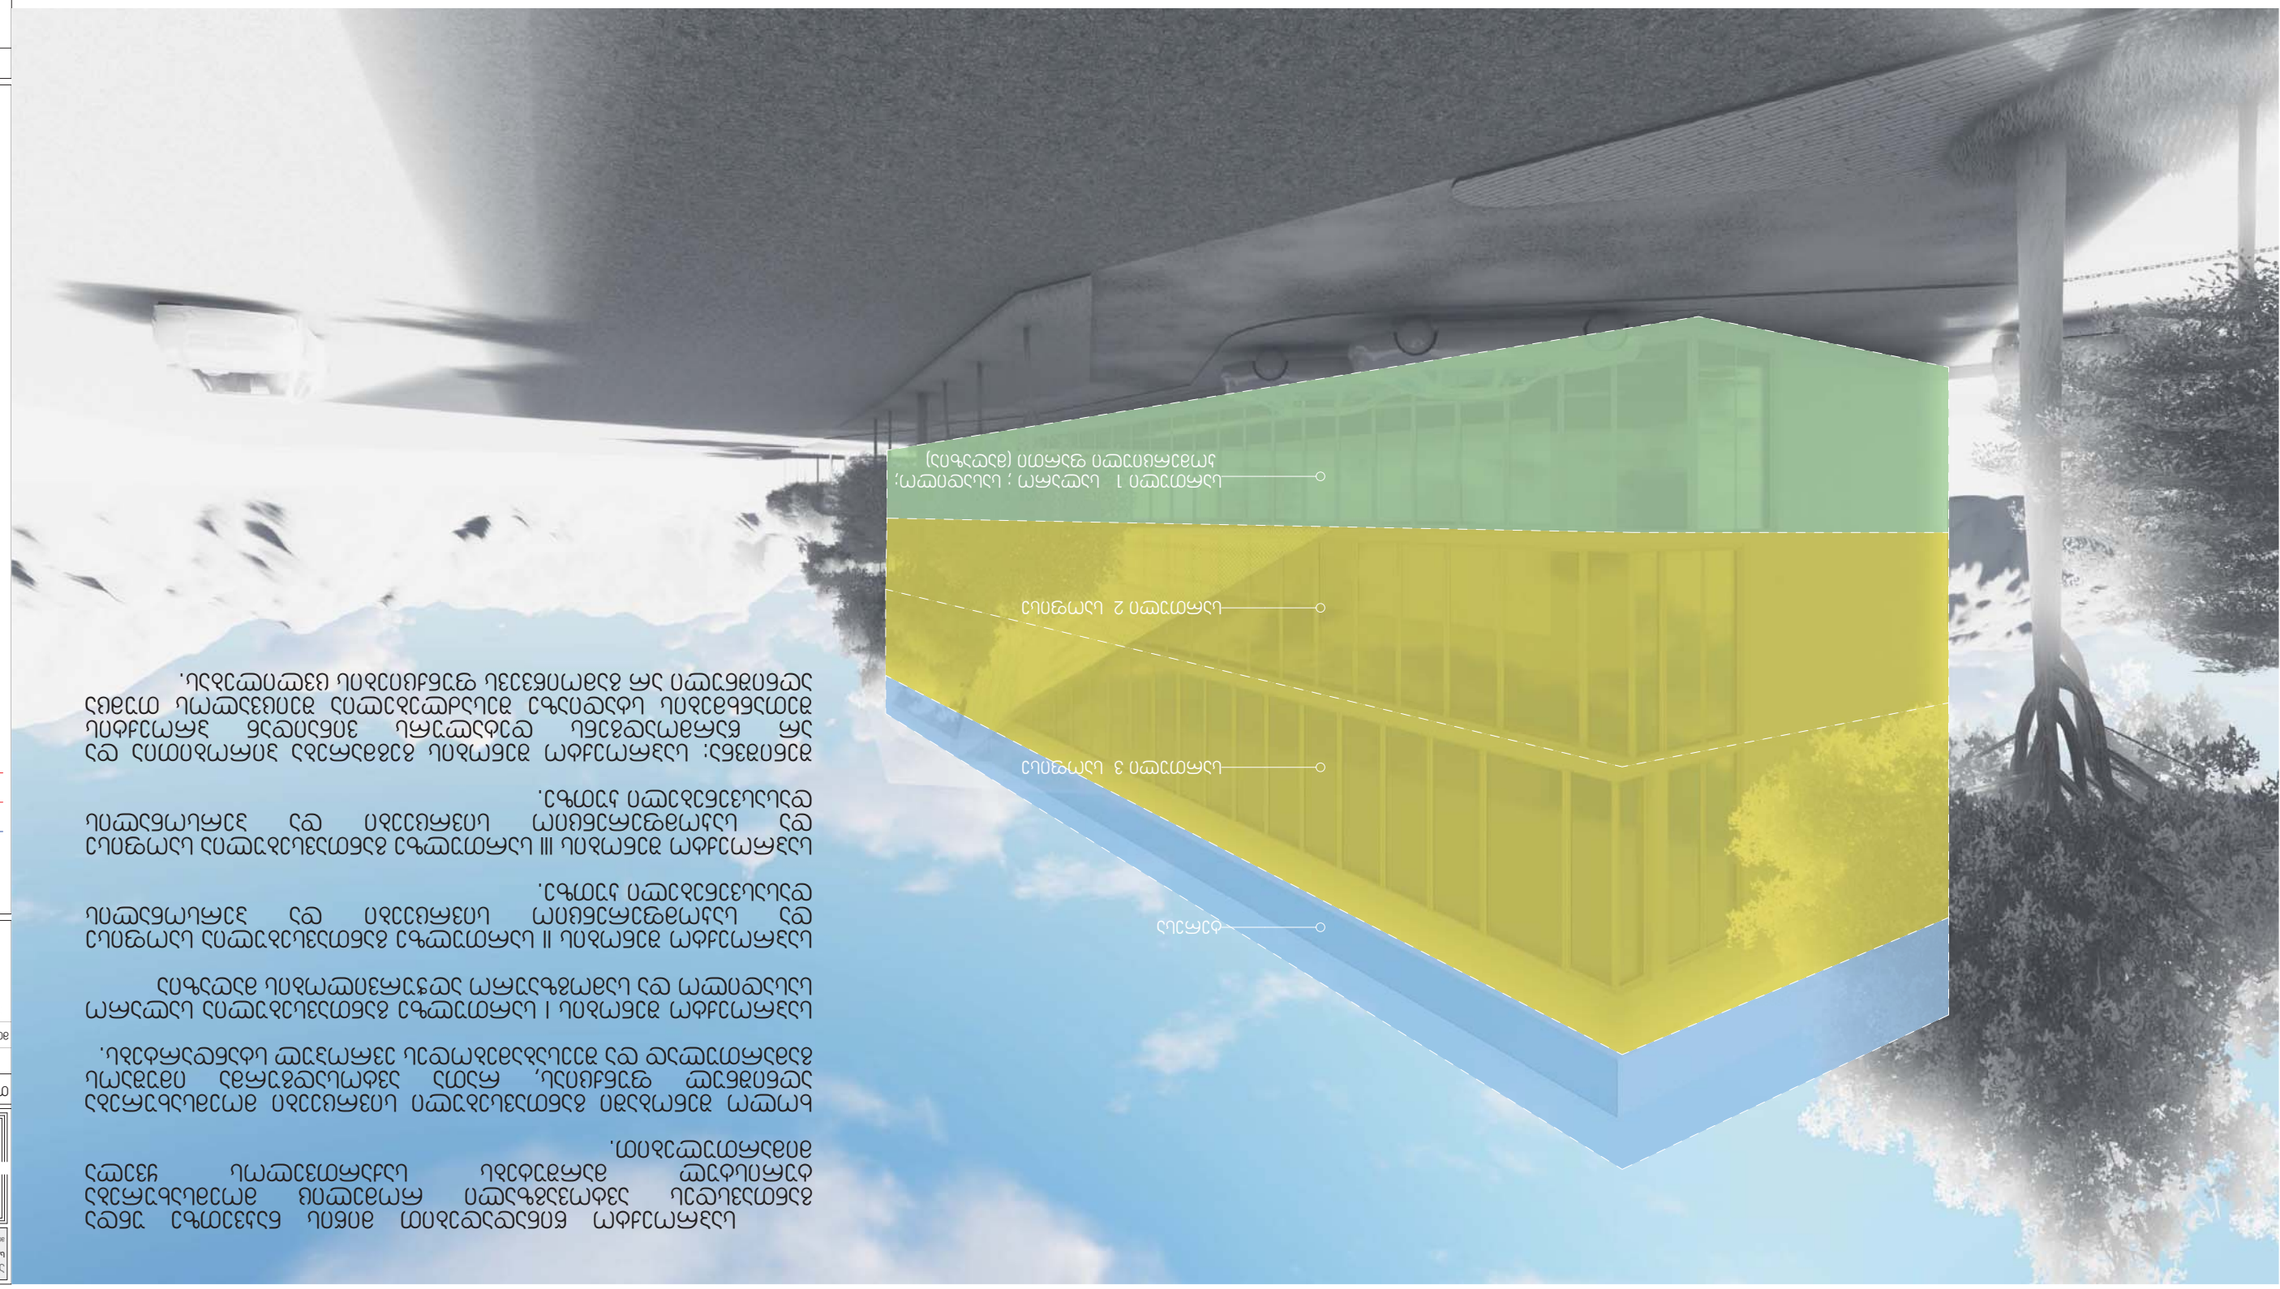

