
# ტოპოგრაფიული გეგმა

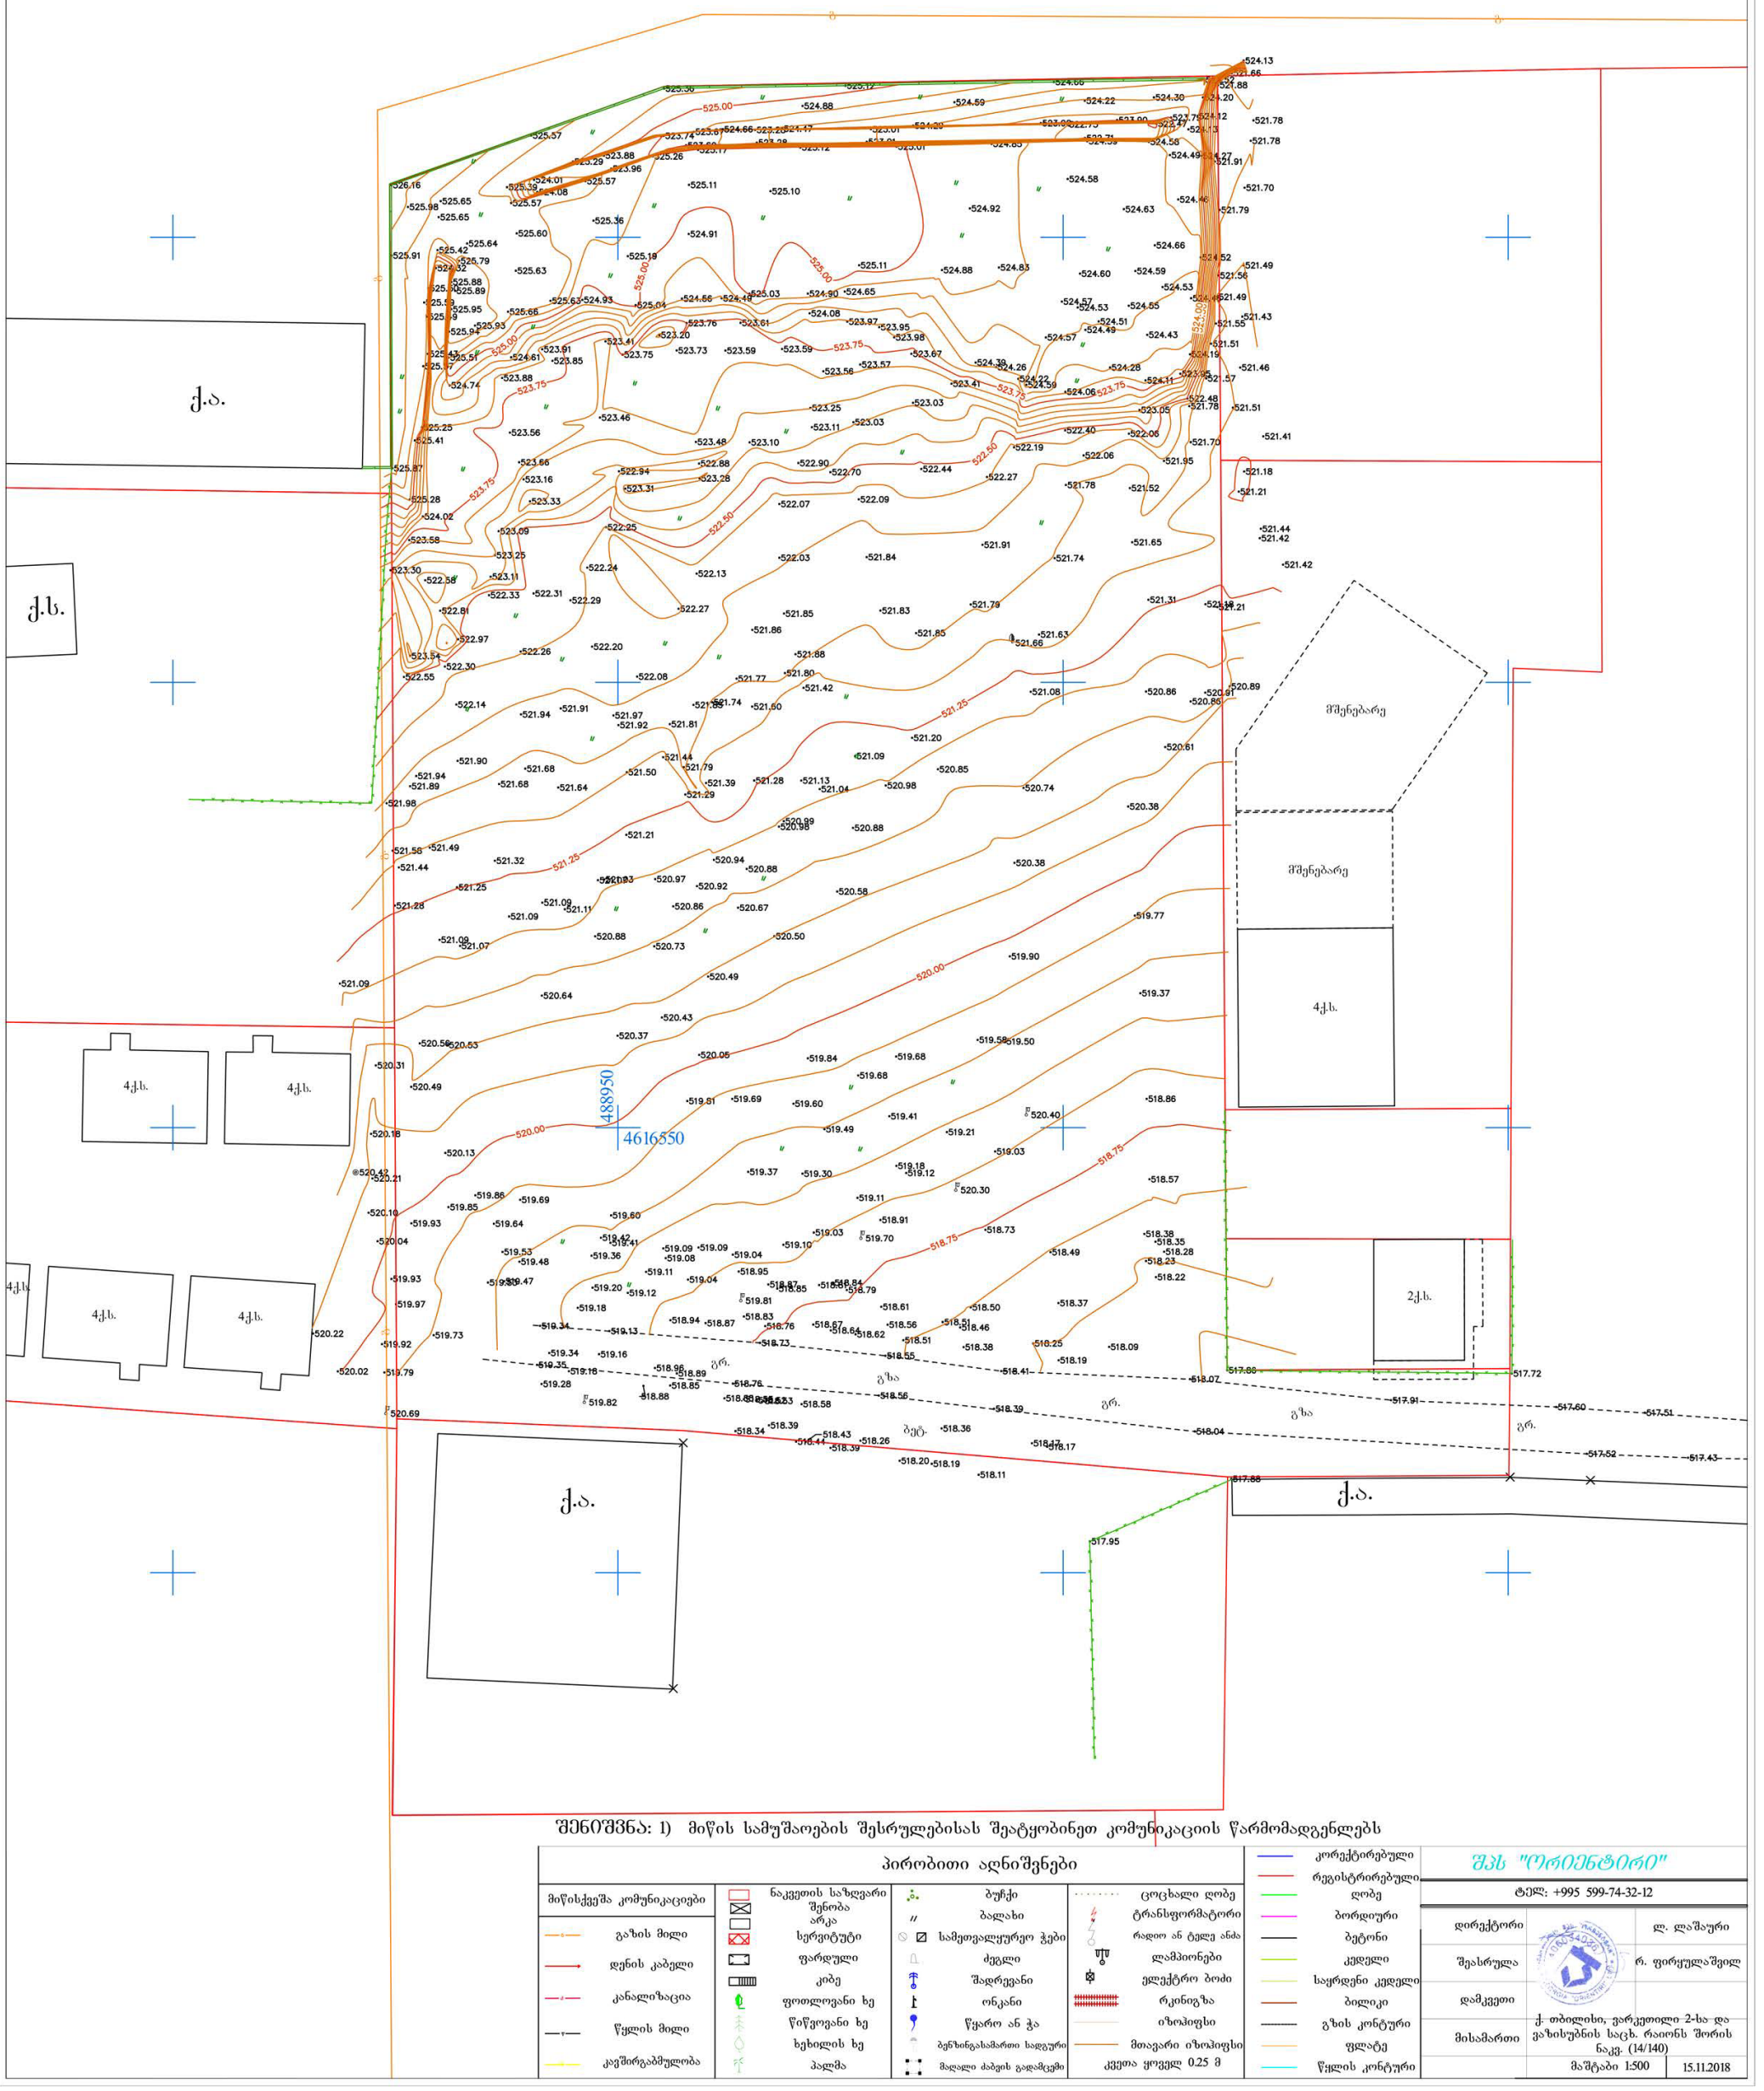



შენიშვნა: 1) მიწის სამუშაოების შესრულებისას შეატყობინეთ კომუნიკაციის წარმომადგენლებს

## პირობითი აღნიშვნები

| მიწისქვეშა კომუნიკაციები | | | | | | |
|---|---|---|---|---|---|---|
| გაზის მილი | ნაკეთის საზღვარი | ბუჩქი | ცოცხალი ღობე | კორექტირებული | შპს "ორიენტირი" | |
| დენის კაბელი | შენობა არკა | ბალახი | ტრანსფორმატორი | რეგისტრირებული | ტელ: +995 599-74-32-12 | |
| კანალიზაცია | სერვიტუტი | სამეთვალყურეო ჭები | რადიო ან ტელე ანძა | ღობე | დირექტორი | ლ. ლაშაური |
| წყლის მილი | ფარდული | ძეგლი | ლამპიონები | ბორდიური | შეასრულა | რ. ფირყულაშვილ |
| კავშირგაბმულობა | კიბე | შადრევანი | ელექტრო ბოძი | ბეტონი | დამკვეთი | |
| | ფოთლოვანი ხე | ონკანი | რკინიგზა | კედელი | მისამართი | ქ. თბილისი, ვარკეთილი 2-სა და ვაზისუბნის საცხ. რაიონს შორის ნაკვ. (14/140) |
| | წიწვოვანი ხე | წყარო ან ჭა | იზოჰიფსი | საყრდენი კედელი | | |
| | ხეხილის ხე | ბენზინგასამართი სადგური | მთავარი იზოჰიფსი | ბილიკი | | |
| | პალმა | მაღალი ძაბვის გადამცემი | კვეთა ყოველ 0.25 მ | გზის კონტური | მაშტაბი 1:500 | 15.11.2018 |
| | | | | ფლატე | | |
| | | | | წყლის კონტური | | |

# ტოპოგრაფიული გეგმა

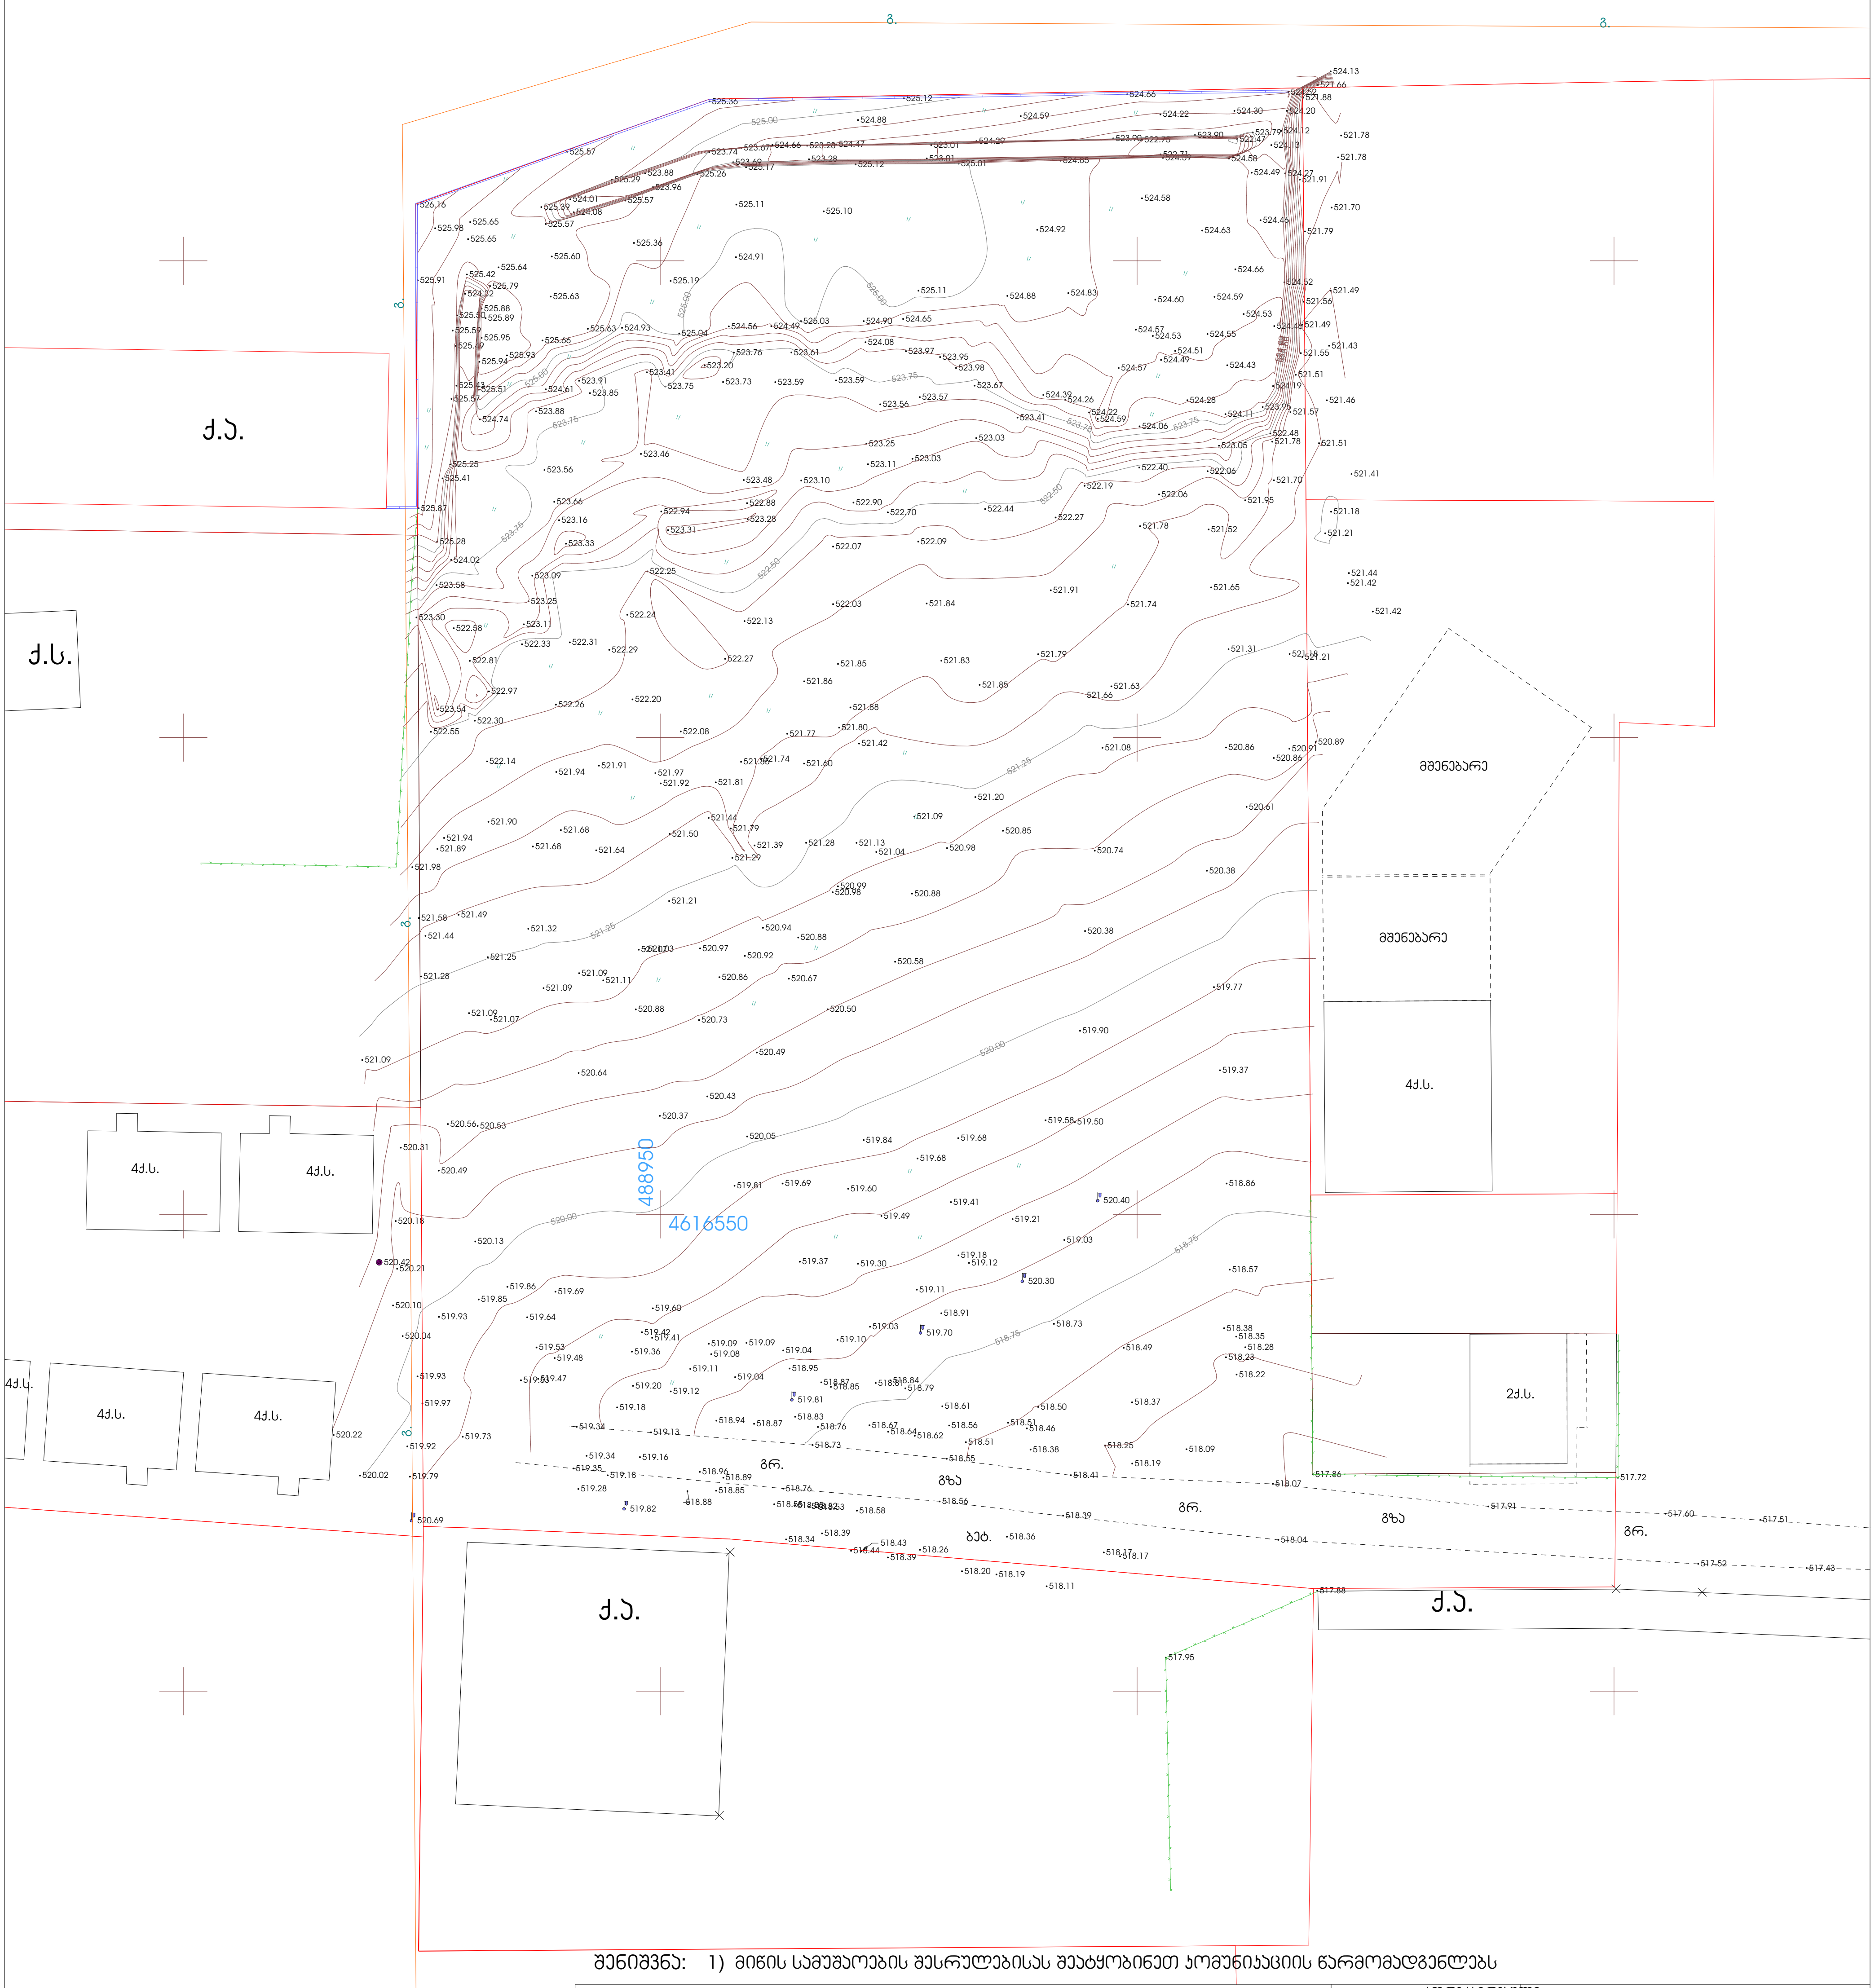


შენიშვნა: 1) მიწის სამუშაოების შესრულებისას შეატყობინეთ კომუნიკაციის წარმომადგენლებს

## პირობითი აღნიშვნები

**მიწისქვეშა კომუნიკაციები**
- გაზის მილი
- დენის კაბელი
- კანალიზაცია
- წყლის მილი
- კავშირგაბმულობა

- ნაკვეთის საზღვარი
- შენობა
- არკა
- სერვიტუტი
- ფარდული
- კიბე
- ფოთლოვანი ხე
- წიწვოვანი ხე
- ხეხილის ხე
- პალმა


- ბუჩქი
- ბალახი
- სამეთვალყურეო ჭები
- ძეგლი
- შადრევანი
- ონკანი
- წყარო ან ჭა
- ბენზინგასამართი სადგური
- მაღალი ძაბვის გადამცემი

- ცოცხალი ღობე
- ტრანსფორმატორი
- რადიო ან ტელე ანძა
- ლამპიონები
- ელექტრო ბოძი
- რკინიგზა
- იზოჰიფსი
- მთავარი იზოჰიფსი
- კვეთა ყოველ 0.25 მ

- კორექტირებული
- რეგისტრირებული
- ღობე
- ბორდიური
- ბეტონი
- კედელი
- საყრდენი კედელი
- ბილიკი
- გზის კონტური
- ფლატე
- წყლის კონტური

| ტელ: +995 599-74-32-12 | | |
|---|---|---|
| დირექტორი | | ლ. ლაშაური |
| შეასრულა | | რ. ფირჟულაშვილი |
| დამკვეთი | ქ. თბილისი, ვარკეთილი 2-სა და | |
| მისამართი | ვაზისუბნის საცხ. რაიონს შორის | |
| მაშტაბი 1:500 | ნაკვ. (14/140) | 15.11.2018 |

ტ ო პ ო   გ რ ა ფ ი უ ლ ი   გ ე გ მ ა

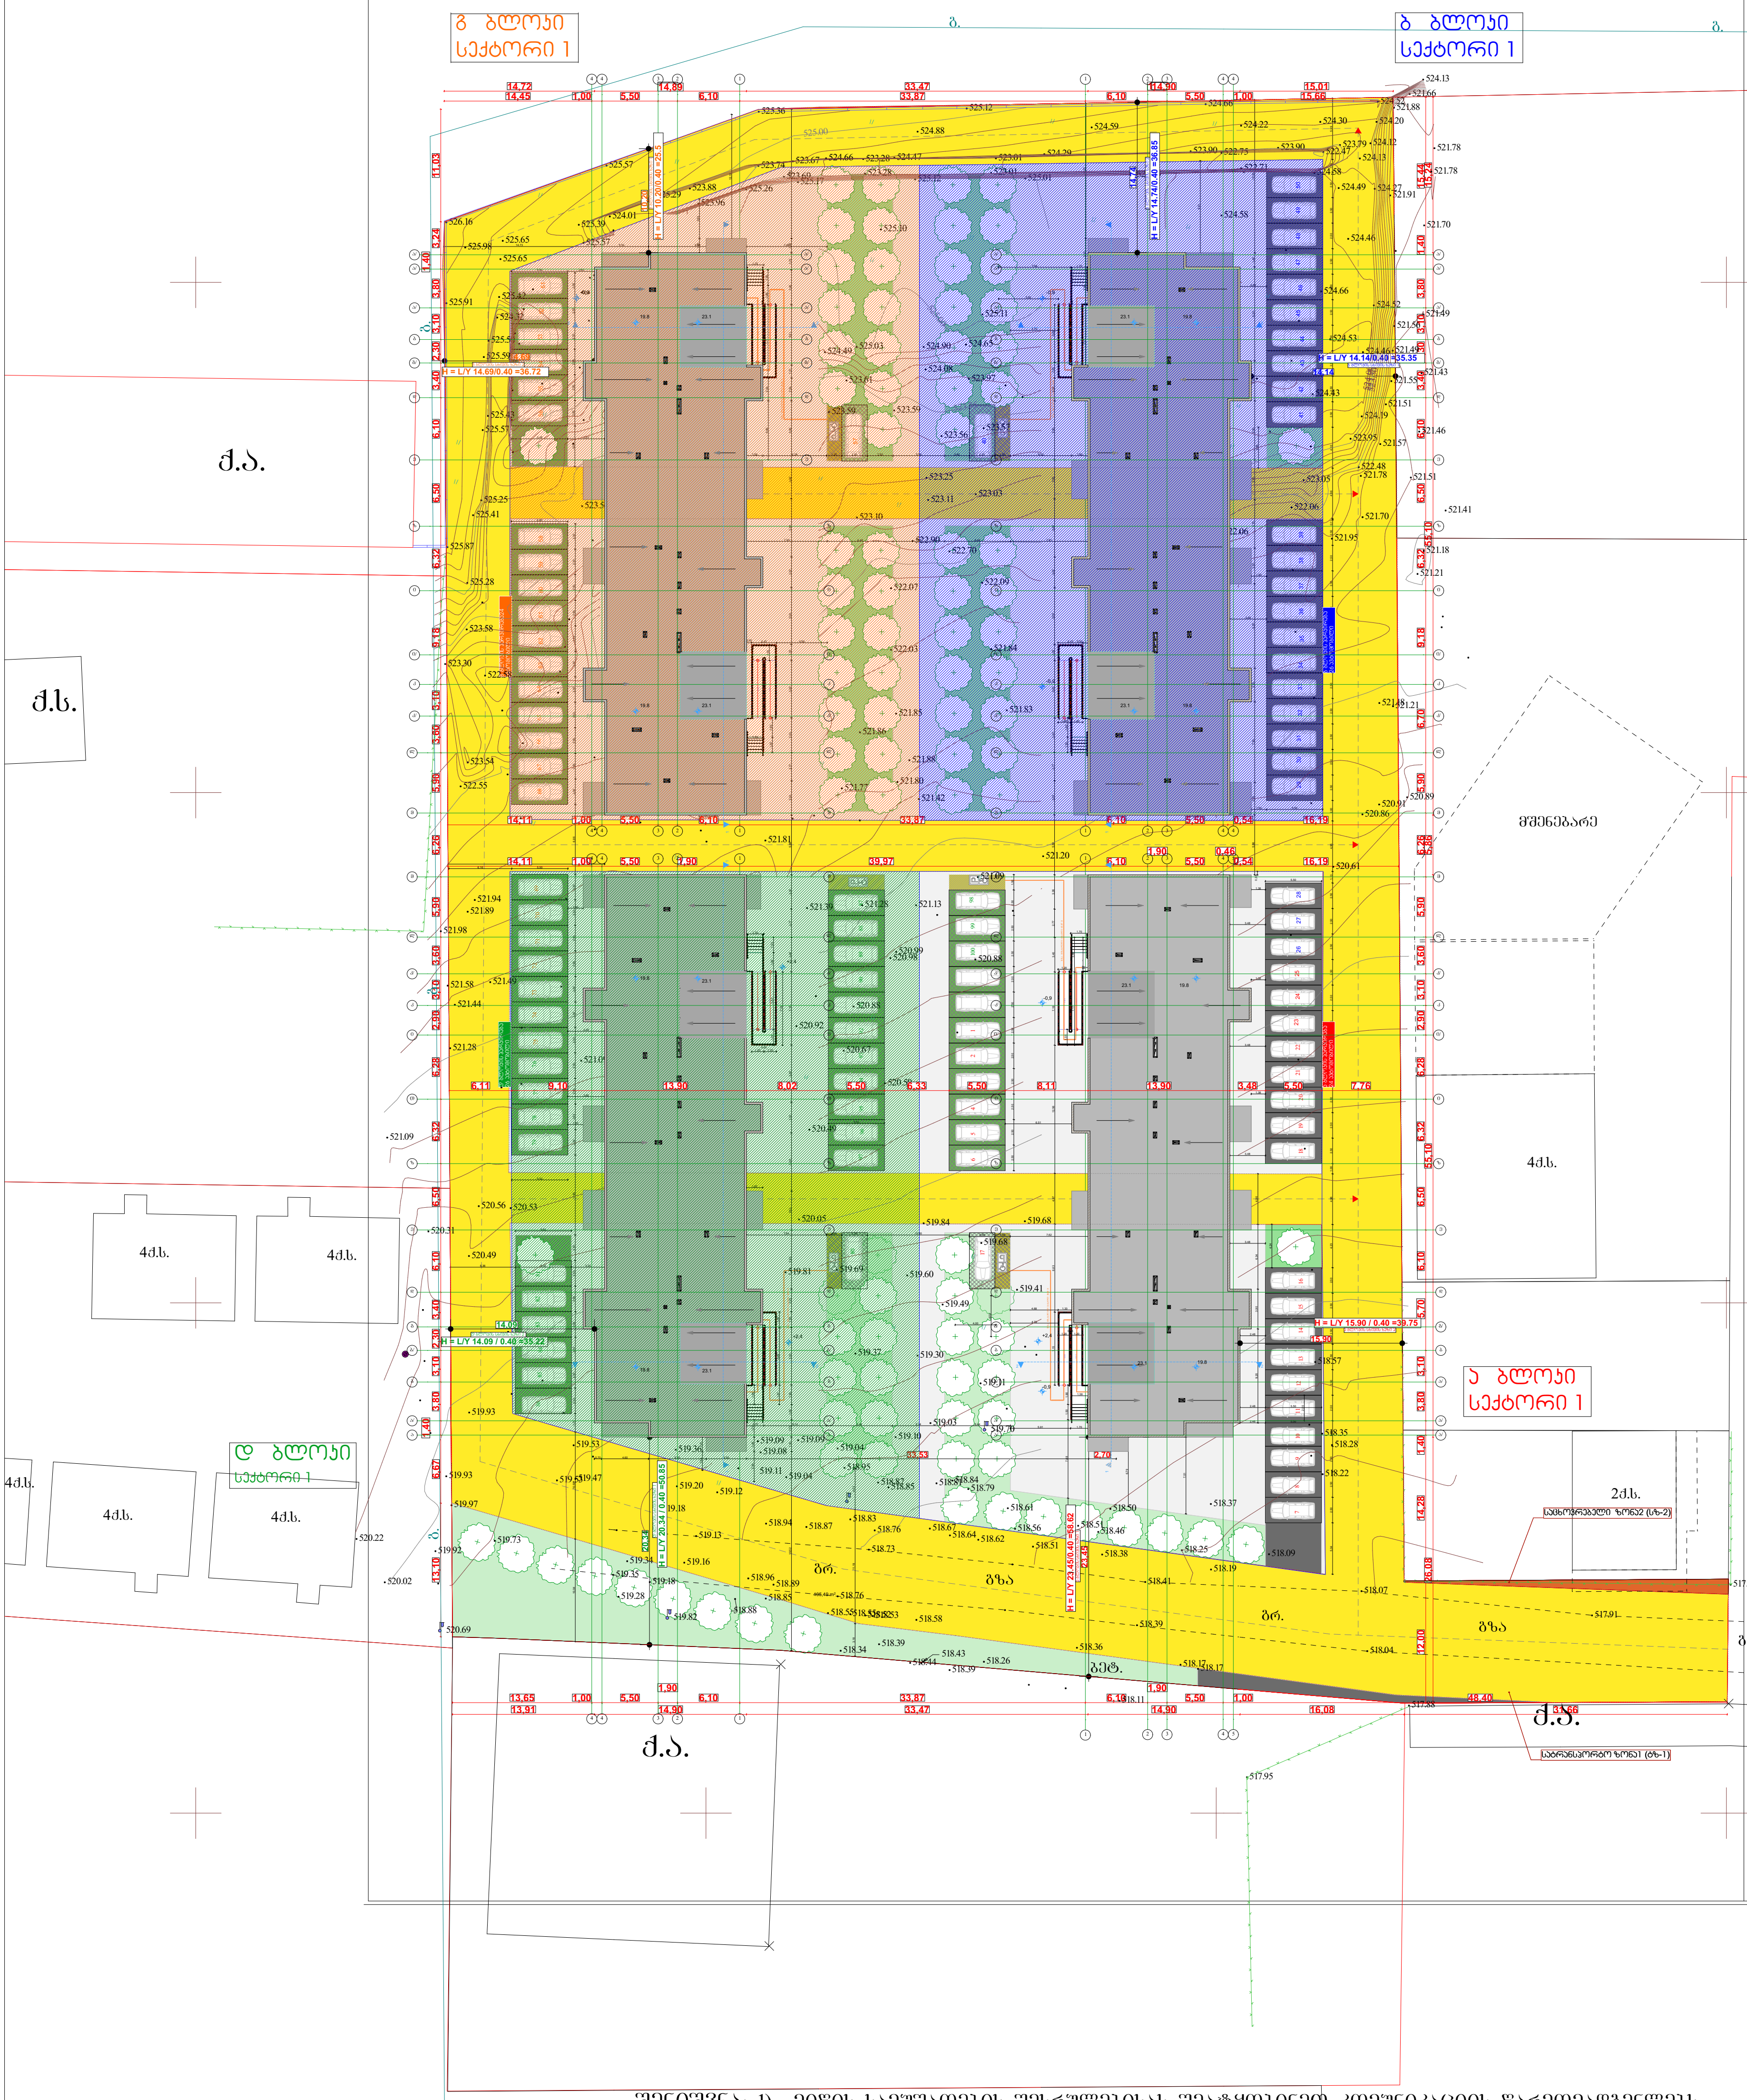


| ხელმოწერა | გვარი | თანამდებობა |
|---|---|---|
| | ა.ახვლედიანი | დირექტორი |
| | ა.ახვლედიანი | მთ. არქიტექტორი |
| | ა.ახვლედიანი | არ. ავტორი |

საპროექტო ორგანიზაცია: შ.პ.ს "ახვლედიანი"

AKHVLEDIANI Architecture and design

| ფორმატი | მასშტაბი | თარიღი | ფურცლები |
|---|---|---|---|
| A-3 | 1:500 | 01.03.2018 | |

პროექტი: მრავალბინიანი საცხოვრებელი სახლი

მისამართი: ქ.თბილისი, ვარკეთილი 2- სა და ვაზისუბნის აეროდრომის რაიონს შორის, (ნაკვეთი №14/140)

დამკვეთი:

DAVIDE LLC Construction Company

შენიშვნა: 1) მიწის სამუშაოების შესრულებისას შეატყობინეთ კომუნიკაციის წარმომადგენლებს

## პირობითი აღნიშვნები

| მიწისქვეშა კომუნიკაციები | ნაკვეთის საზღვარი | ბუჩქი | ცოცხალი ღობე | კორექტირებული |
|---|---|---|---|---|
| გაზის მილი | შენობა | ბალახი | ტრანსფორმატორი | რეგისტრირებული |
| დენის კაბელი | არკა | სამეთვალყურეო ჭები | რადიო ან ტელე ანძა | ღობე |
| კანალიზაცია | სერვიტუტი | ქვზლი | ლამპიონები | ბორდიური |
| წყლის მილი | ფარდული | შადრევანი | ელექტრო ბოძი | ბეტონი |
| კავშირგაბმულობა | კიბე | ონკანი | რკინიგზა | კედელი |
| | ფოთლოვანი ხე | წყარო ან ჭა | იზოჰიფსი | საყრდენი კედელი |
| | წიწვოვანი ხე | ბენზინგასამართი სადგური | მთავარი იზოჰიფსი | ბილიკი |
| | ხეხილის ხე | მაღალი ძაბვის ბადამცემი | კვეთა ყოველ 0.25 მ | გზის კონტური |
| | პალმა | | | ფლატე |
| | | | | წყლის კონტური |

| | |
|---|---|
| ტელ: +995 599-74-32-12 | |
| დირექტორი | ლ. ლაშაური |
| შეასრულა | რ. ფირჟულაშვილი |
| დამკვეთი | ქ. თბილისი, ვარკეთილი 2-სა და |
| მისამართი | ვაზისუბნის სადგ. რაიონს შორის |
| ნაკვ. (14/140) | 15.11.2018 |

# ტოპო გრაფიული გეგმა




ხელმოწერა | გვარი | თანამდებობა
--- | --- | ---
 | ახვლედიანი | დირექტორი
 | ახვლედიანი | მთ. არქიტექტორი
 | ახვლედიანი | არ. ავტორი

AKHVLEDIANI Architecture and design

საპროექტო ორგანიზაცია: შ.პ.ს "ახვლედიანი"

გენ.გეგმა — მასშტაბი 1:500 — თარიღი 01.03.2018 — A-3

პირობითი აღნიშვნები:

პროექტი: მრავალბინიანი საცხოვრებელი სახლი

მისამართი: ქ.თბილისი, ვარკეთილი 2- ს და ვაზისუბნის აღმოსავლეთ რაიონის შორის, (ნაკვეთი №14/140)

DAVIDE LLC Construction Company

დამკვეთი:

შენიშვნა: 1) მიწის სამუშაოების შესრულებისას შეატყობინეთ კომუნიკაციის წარმომადგენლებს

## პირობითი აღნიშვნები

მიწისქვეშა კომუნიკაციები:
- გაზის მილი
- დენის კაბელი
- კანალიზაცია
- წყლის მილი
- კავშირგაბმულობა

- ნაკვეთის საზღვარი
- შენობა
- არკა
- სერვიტუტი
- ფარდული
- კიბე
- ფოთლოვანი ხე
- წიწვოვანი ხე
- ხეხილის ხე
- პალმა
- ბუჩქი
- ბალახი
- სამეთვალყურეო ჭები
- ქვებლი
- შადრევანი
- ონკანი
- წყარო ან ჭა
- ბენზინგასამართი სადგური
- მაღალი ძაბვის გადამცემი
- ცოცხალი ღობე
- ტრანსფორმატორი
- რადიო ან ტელე ანძა
- ლამპიონები
- ელექტრო ბოძი
- რკინიგზა
- იზოჰიფსი
- მთავარი იზოჰიფსი
- კვეთა ყოველ 0.25 მ
- კორექტირებული
- რეგისტრირებული
- ღობე
- ბორდიური
- ბეტონი
- კედელი
- საყრდენი კედელი
- ბილიკი
- გზის კონტური
- ფლატე
- წყლის კონტური

ტელ: +995 599-74-32-12

| | |
|---|---|
| დირექტორი | ლ. ლაშაური |
| შეასრულა | რ. ფირყულაშვილი |
| დამკვეთი | ქ. თბილისი, ვარკეთილი 2-სა და |
| მისამართი | ვაზისუბნის სადხ. რაიონს შორის |
| | ნაკვ. (14/140) 15.11.2018 |