





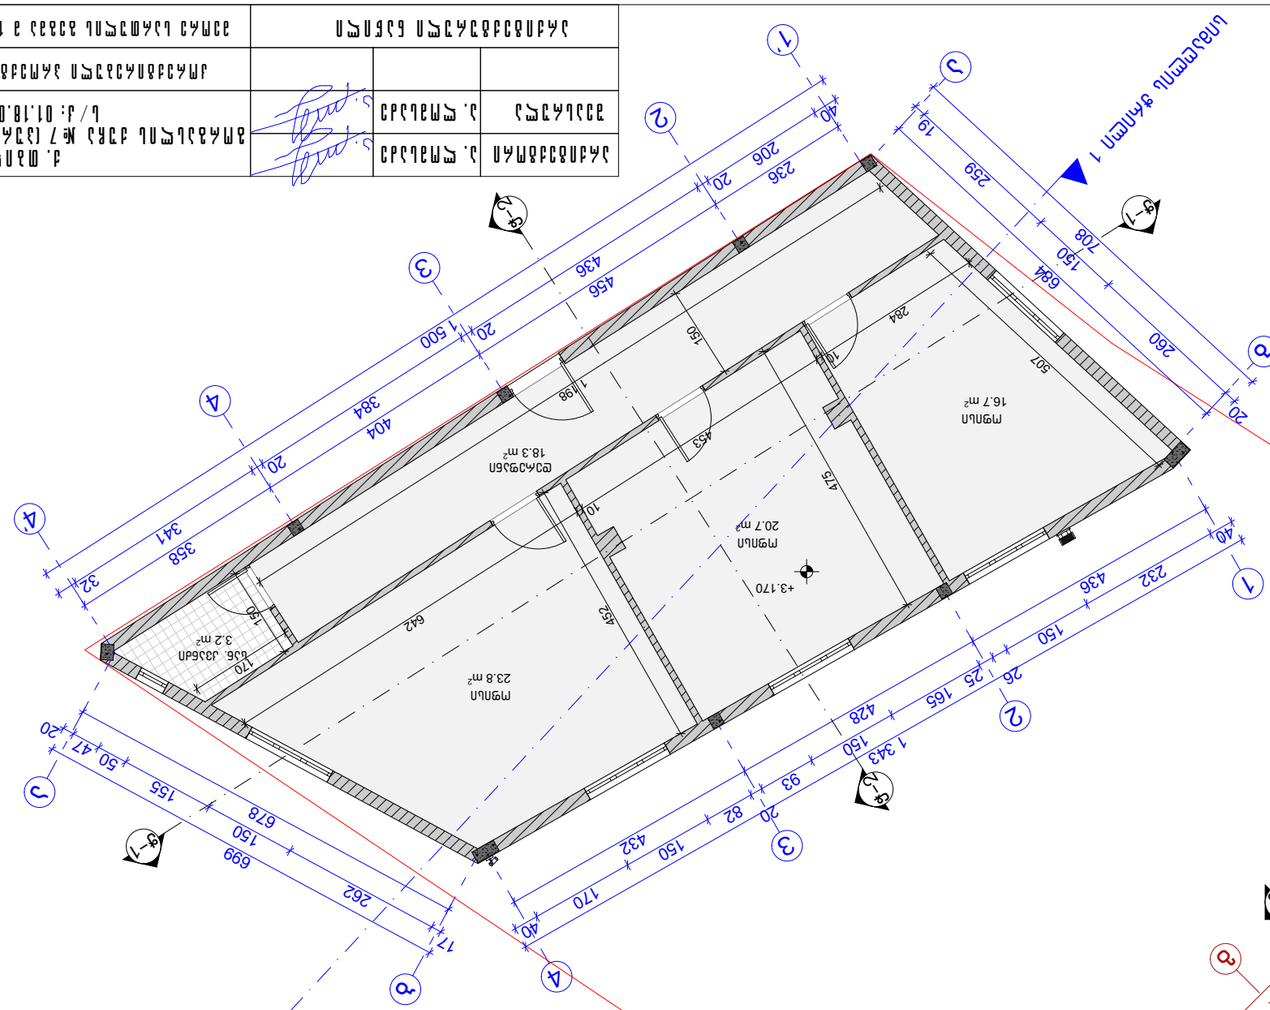

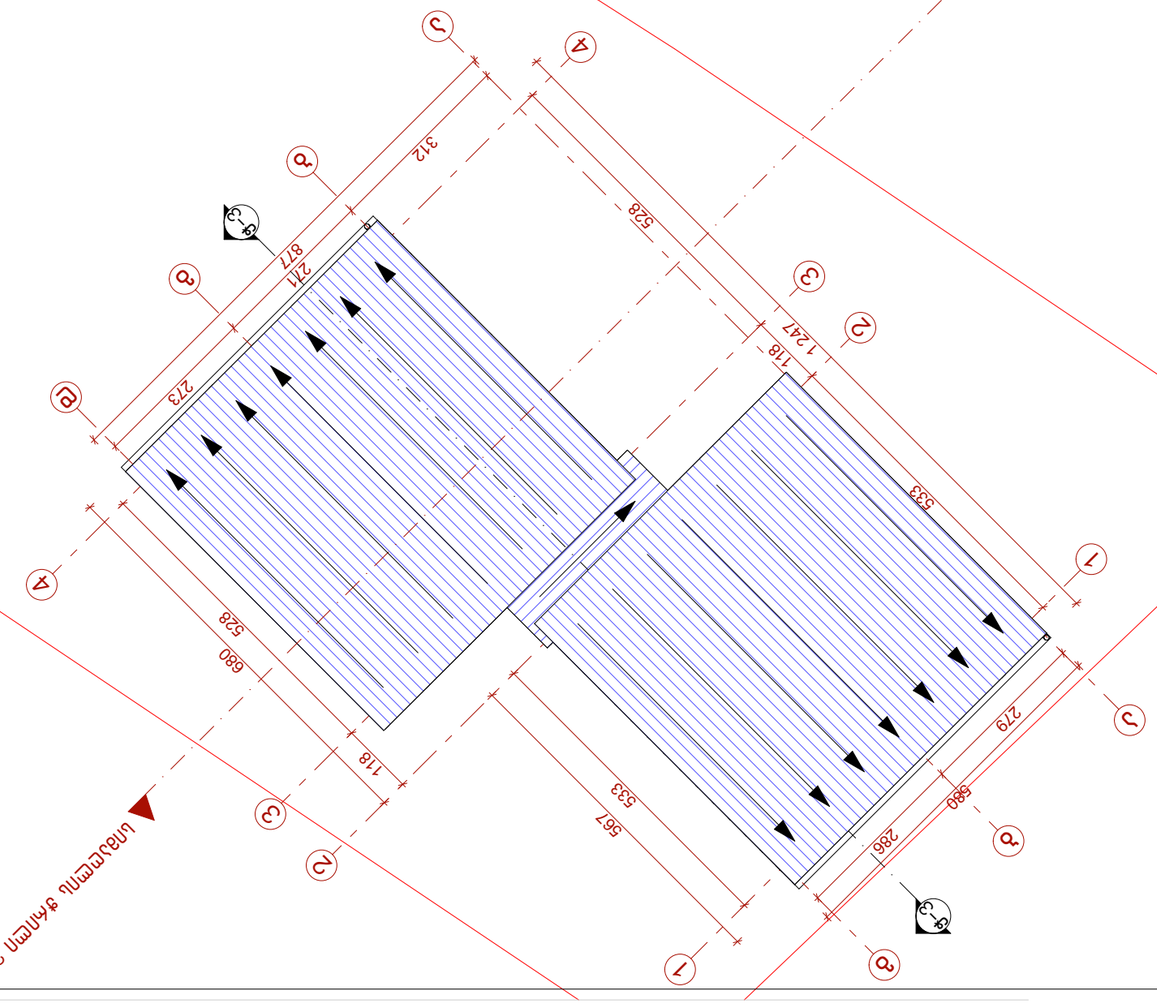

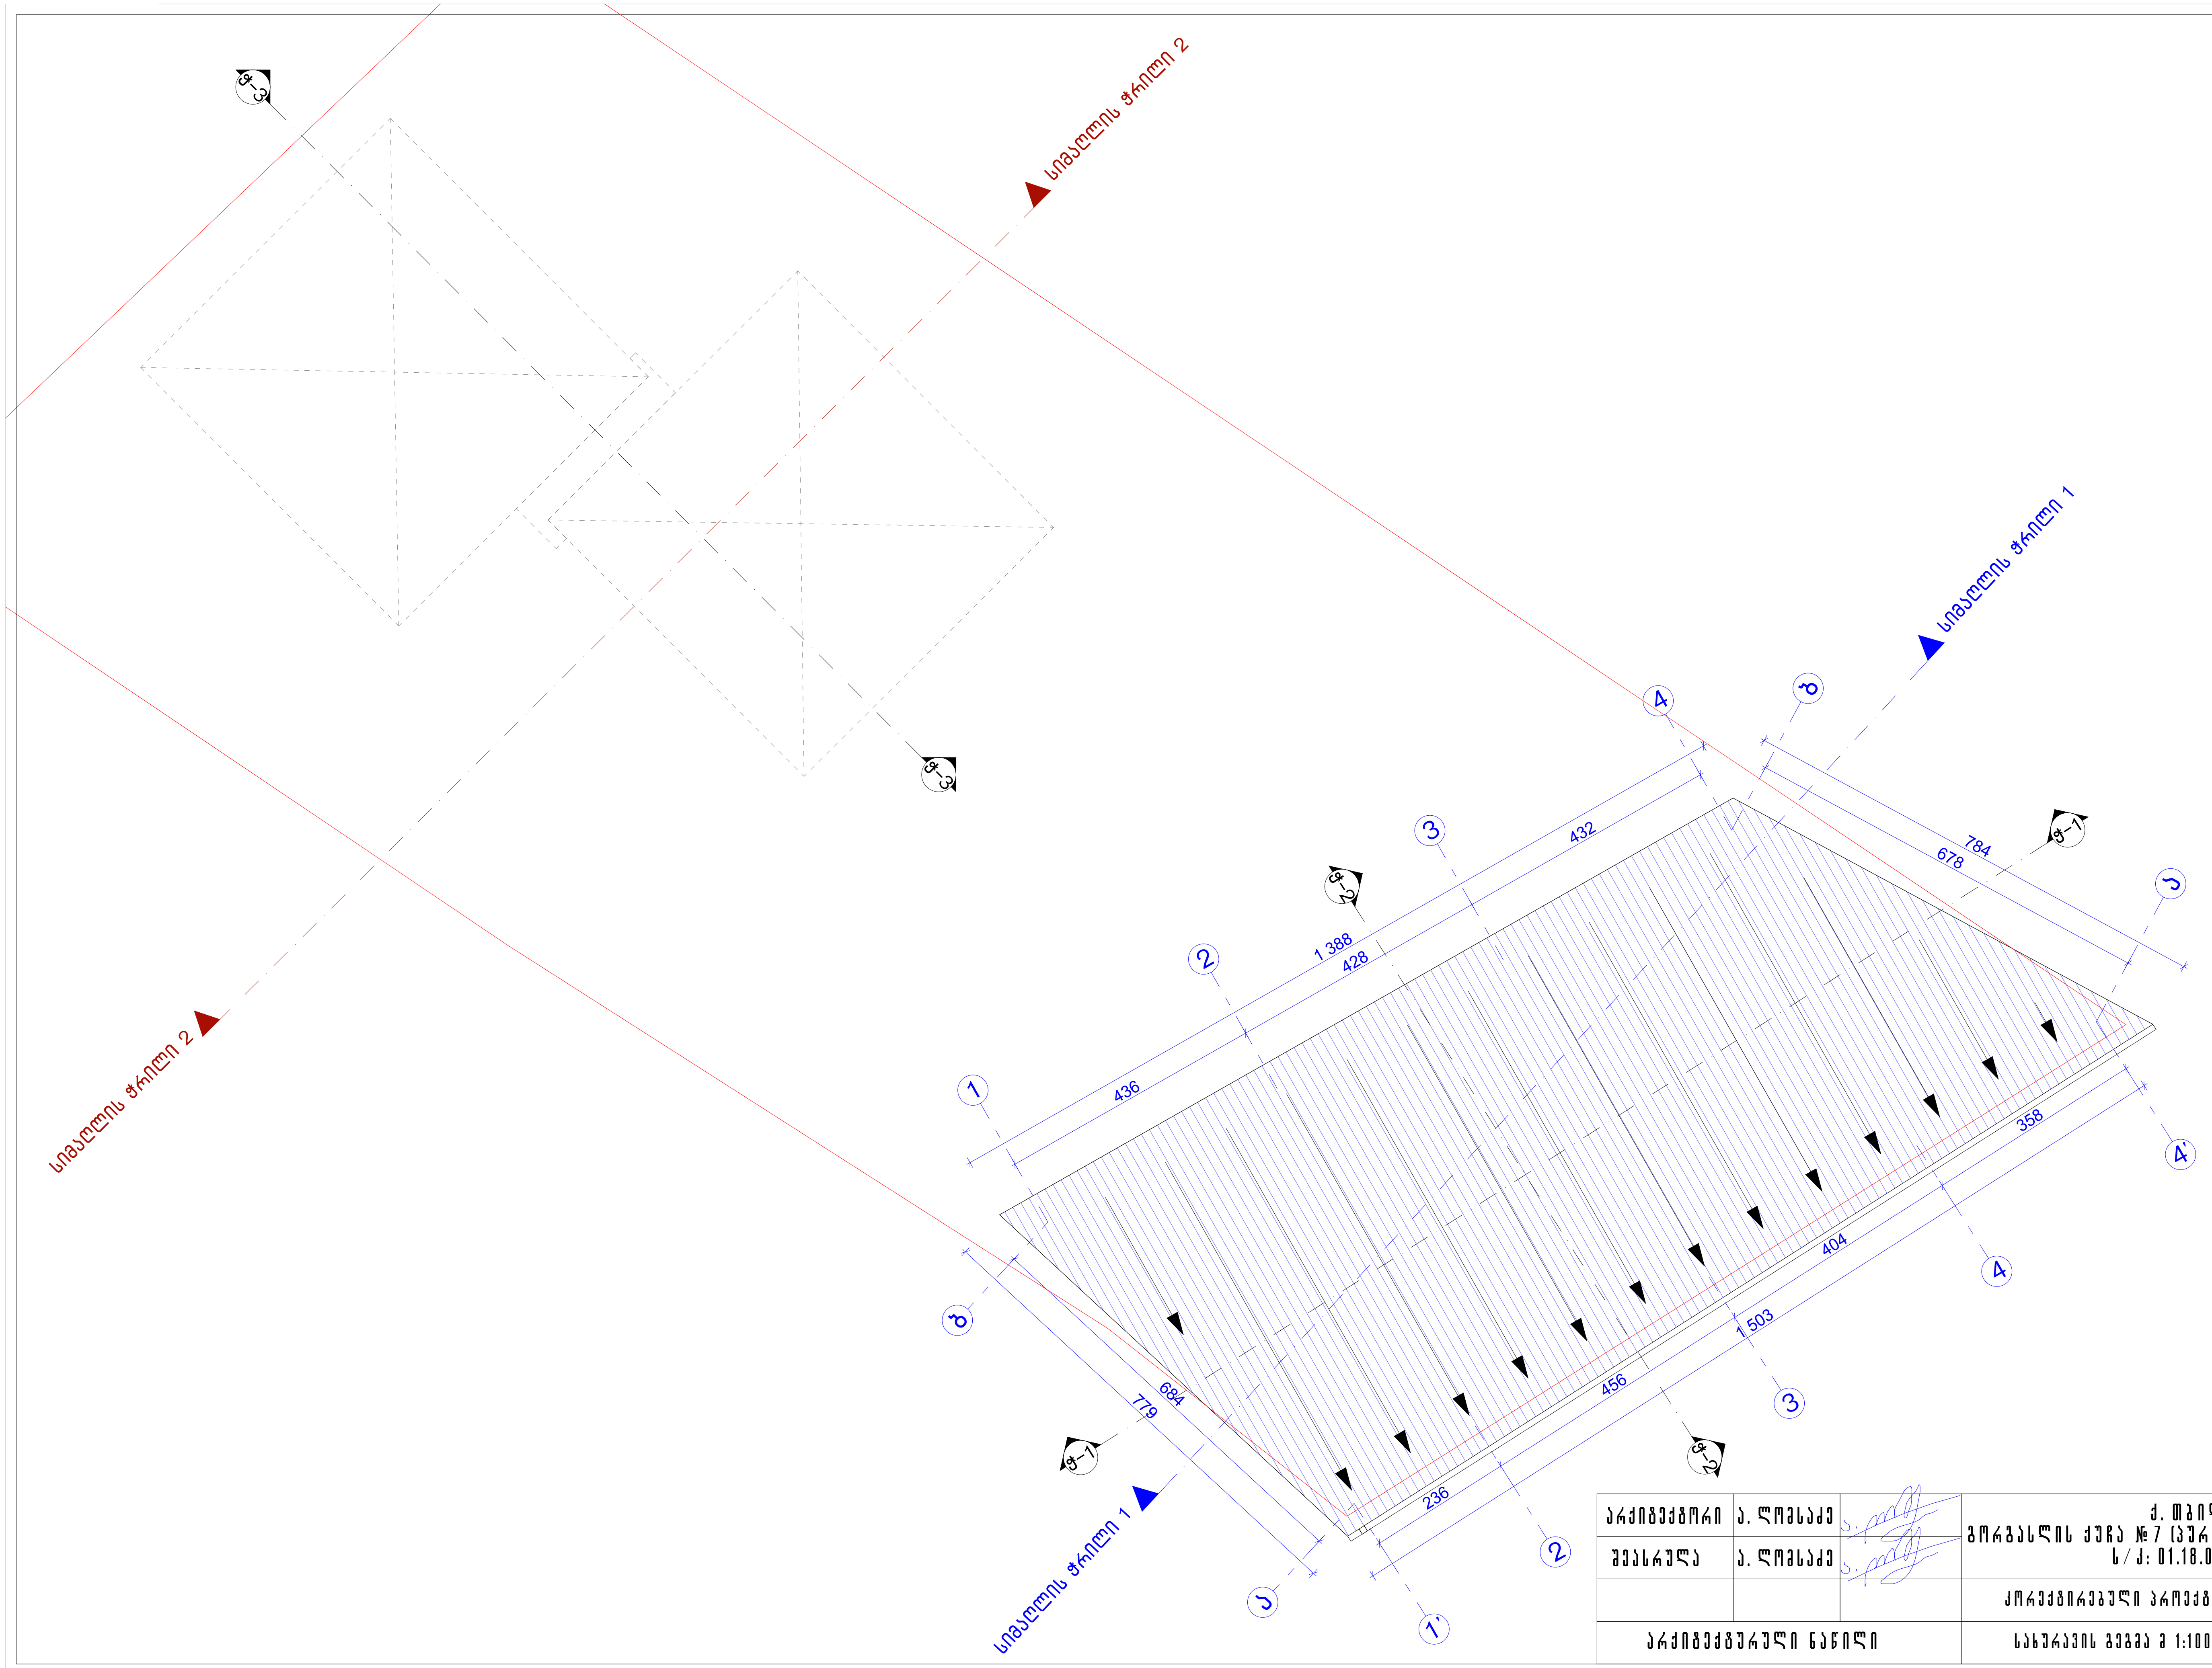

არქიტექტორი	ა. ლომსაძე		ქ. თბილისი გორგასლის ქუჩა №7 (ვერის ქარხნის მიმდებარედ) ს/კ: 01.18.09.008.043
შეასრულა	ა. ლომსაძე		

		კორექტირებული პროექტი	ფურცელი	ფურცლები
არქიტექტურული ნაწილი		სახურავის გეგმა მ 1:100	--	--