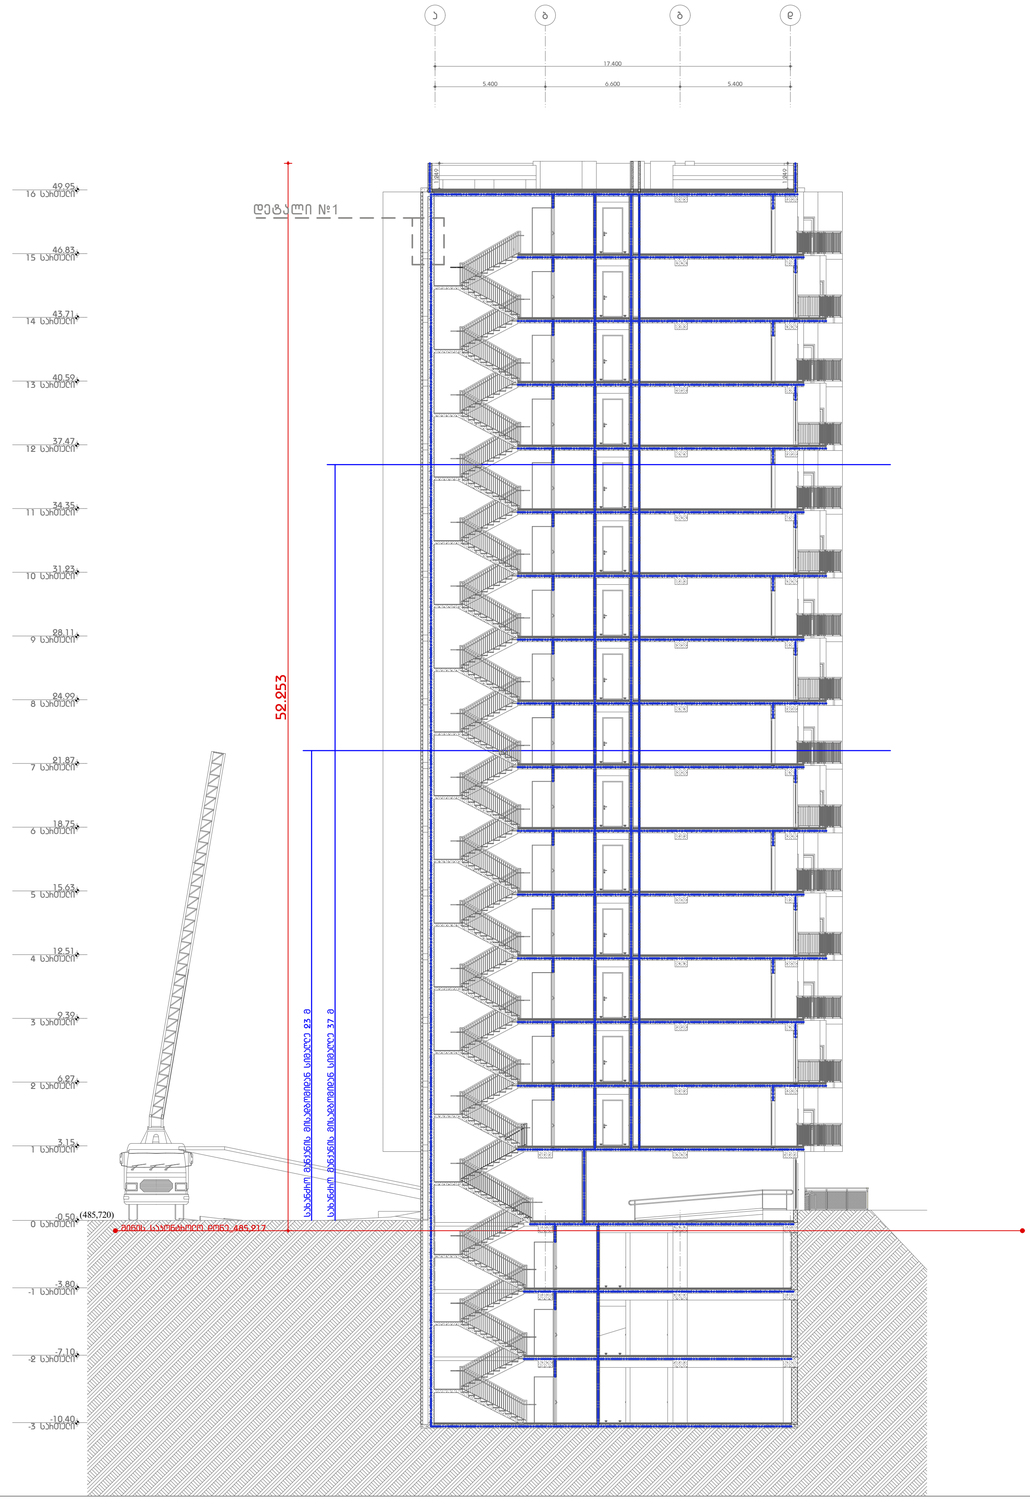

GSPublisherVersion 0.0.100.98

ნახაზის დასახელება

1

ჭრილი

საცხოვრებელი სახლი

დიდ დიღომში

0

1

2

3

4

5

N

მასშტაბი

1

:

150

a

b

g

d

- 10

.40
-

3 სართული -7.10

-

2 სართული -3.80

-

1 სართული -0.50 0 სართული 3.15 1 სართული 6.27 2 სართული 9.39 3 სართული

12

.51
4 სართული

15

.63
5 სართული

18

.75
6 სართული

21

.87
7 სართული

24

.99
8 სართული

28

. 11
9 სართული

31

.23
10 სართული

34

.35
11 სართული

37

.47
12 სართული

40

.59
13 სართული

43

.71
14 სართული

46

.83
15 სართული

49

.95
16 სართული

5.400 6.600 5.400

17.400

1.249

1.249

52.253

(485

,720

)

მიწის საკონტროლო დონე

_485

,217

სახანძრო მანქანის მისადგომიდან სიმაღლე 23 მ

სახანძრო მანქანის მისადგომიდან სიმაღლე 37 მ

დეტალი

#

1

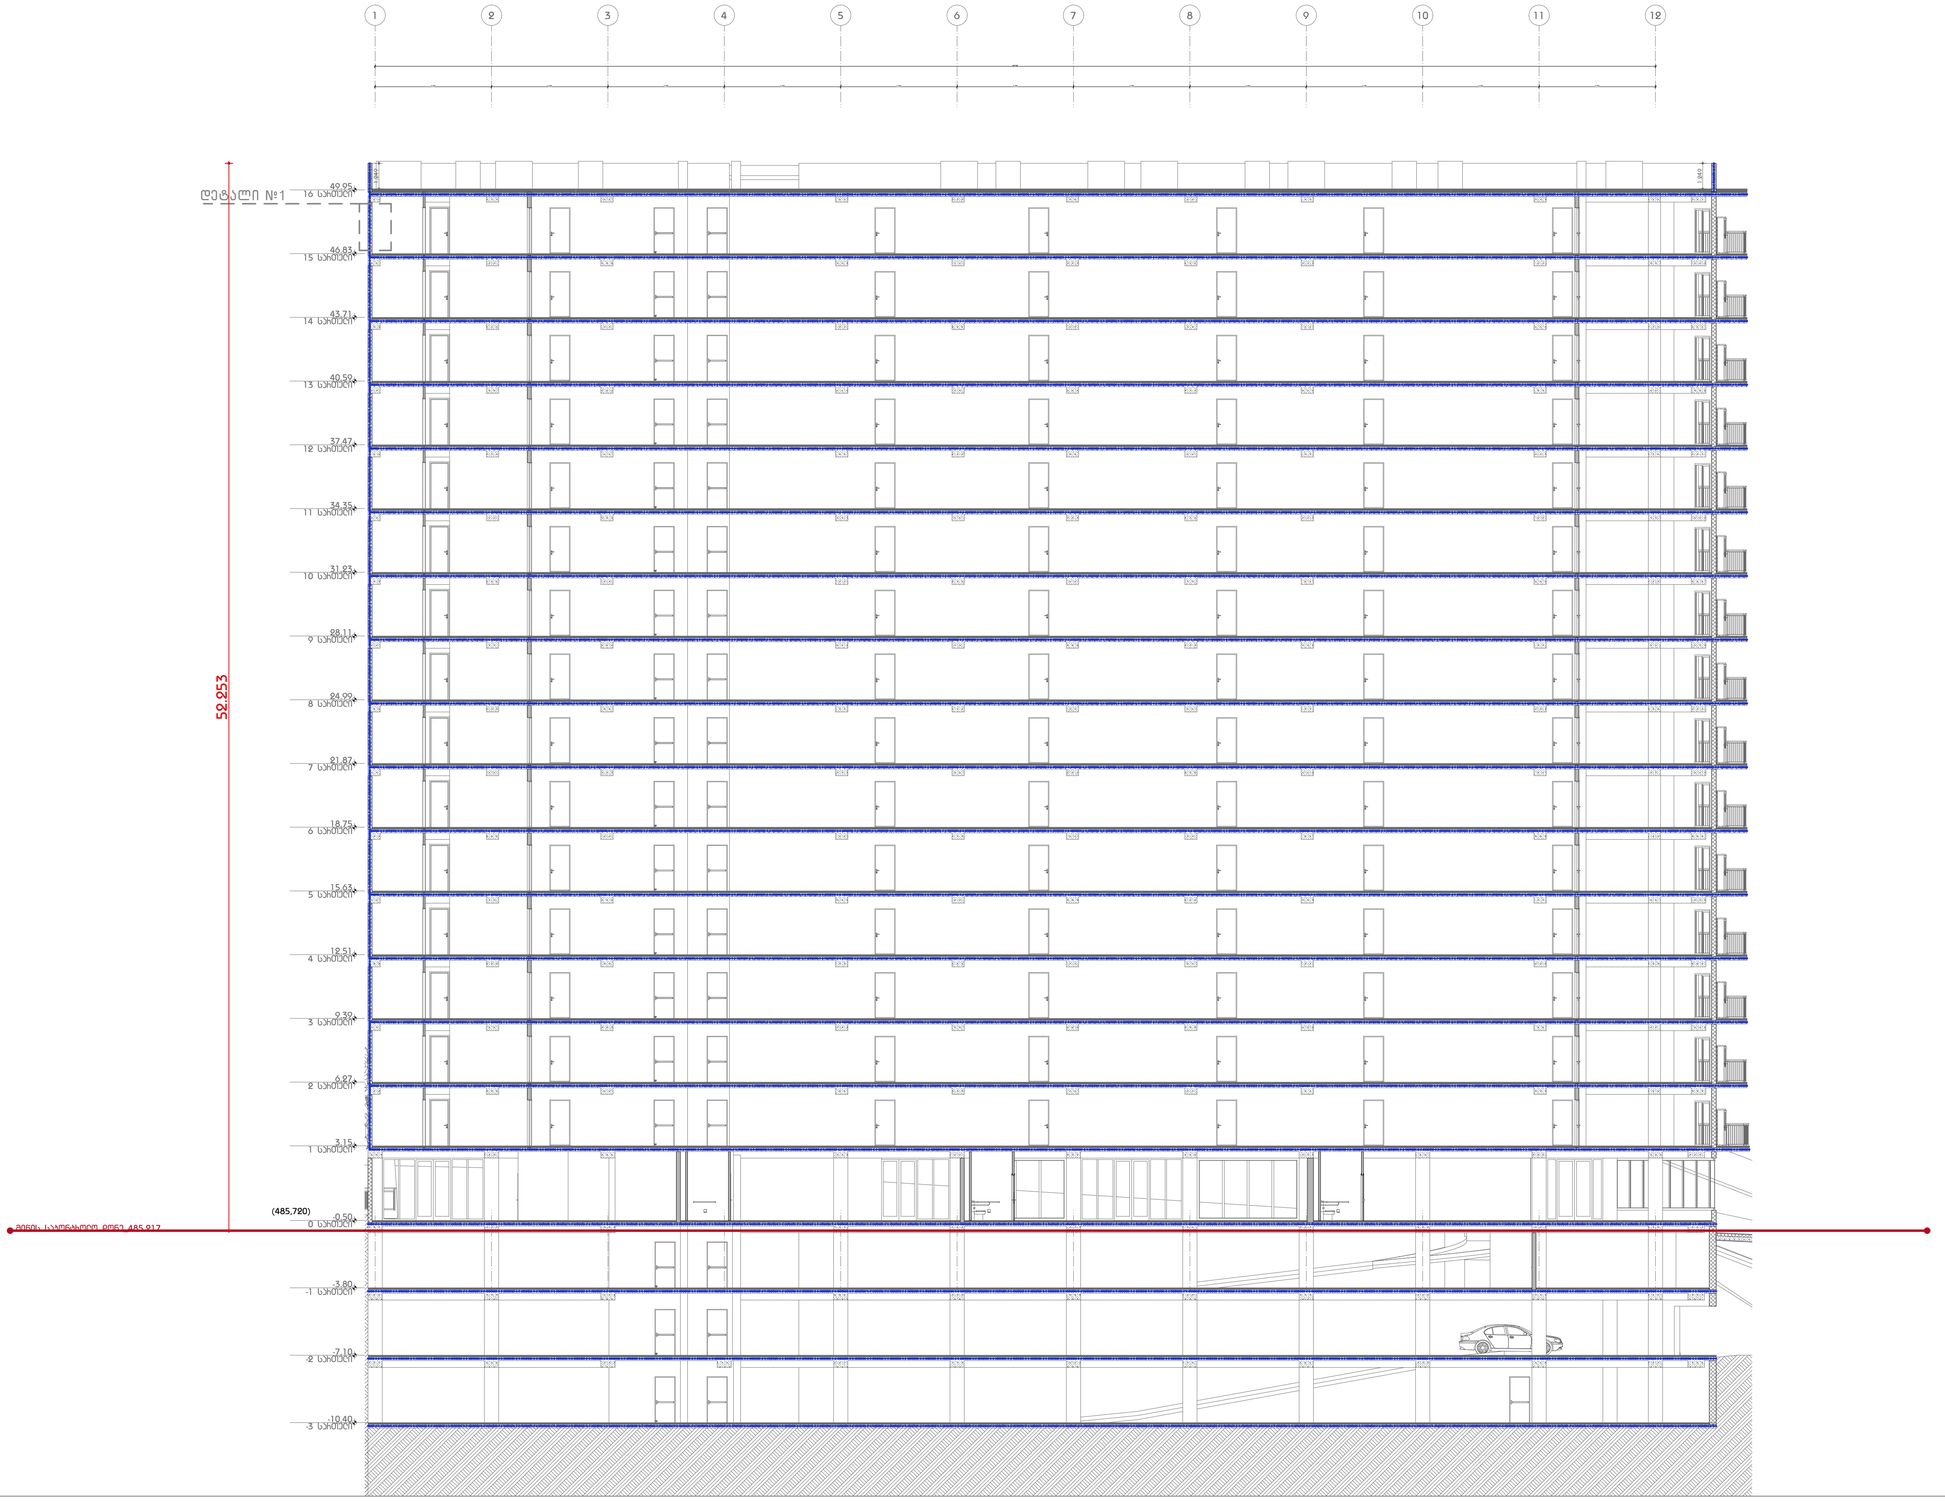

GSPublisherVersion 0.0.100.98

ნახაზის დასახელება

2

ჭრილი

საცხოვრებელი სახლი

დიდ დიღომში

0

1

2

3

4

5

N

მასშტაბი

1

:

150

1

2

3

4

5

6

7

8

9 10 11 12

- 10

.40
-

3 სართული -7.10

-

2 სართული -3.80

-

1 სართული -0.50 0 სართული 3.15 1 სართული 6.27 2 სართული 9.39 3 სართული

12

.51
4 სართული

15

.63
5 სართული

18

.75
6 სართული

21

.87
7 სართული

24

.99
8 სართული

28

. 11
9 სართული

31

.23
10 სართული

34

.35
11 სართული

37

.47
12 სართული

40

.59
13 სართული

43

.71
14 სართული

46

.83
15 სართული

49

.95
16 სართული

1.249

1.249

52.253

5.700 5.700 5.700 5.700 5.700 5.700 5.700 5.700 5.700 5.700 5.700

62.700

(485

,720

)

მიწის საკონტროლო დონე

_485

,217

დეტალი

#

1