1 2 3 4 5 6 7 8 9 10 11 12 13

69.658

5.700 5.700 5.700 5.700 5.700 5.700 5.700 5.700 5.700 5.700 5.700 5.700 6.958

ლიფტის მანქანის სავენტილაციო, ჯვარედინა და სხვები ვენტილაციის გასასვლელად

43.71 14 სართული
40.59 13 სართული
37.47 12 სართული
34.35 11 სართული
31.23 10 სართული
28.11 9 სართული
24.99 8 სართული
21.87 7 სართული
18.75 6 სართული
15.63 5 სართული
12.51 4 სართული
9.39 3 სართული
6.27 2 სართული
3.15 1 სართული
0.50 0 სართული

3.000 3.000 3.000 3.000 3.000 3.000 3.000 3.000 3.000 3.000 3.000 3.000 3.000

ალუმინის ფანჯრების ბენეფანების ფერი - #RAL 7011

ფასადის ფერადი ელემენტების მოპირკეთება

ფიბროცემენტი

ფიბროცემენტი


ნახაზის დასახელება

1-13

ფასადი

N

მასშტაბი 1:100

0 1 2 3 4 5

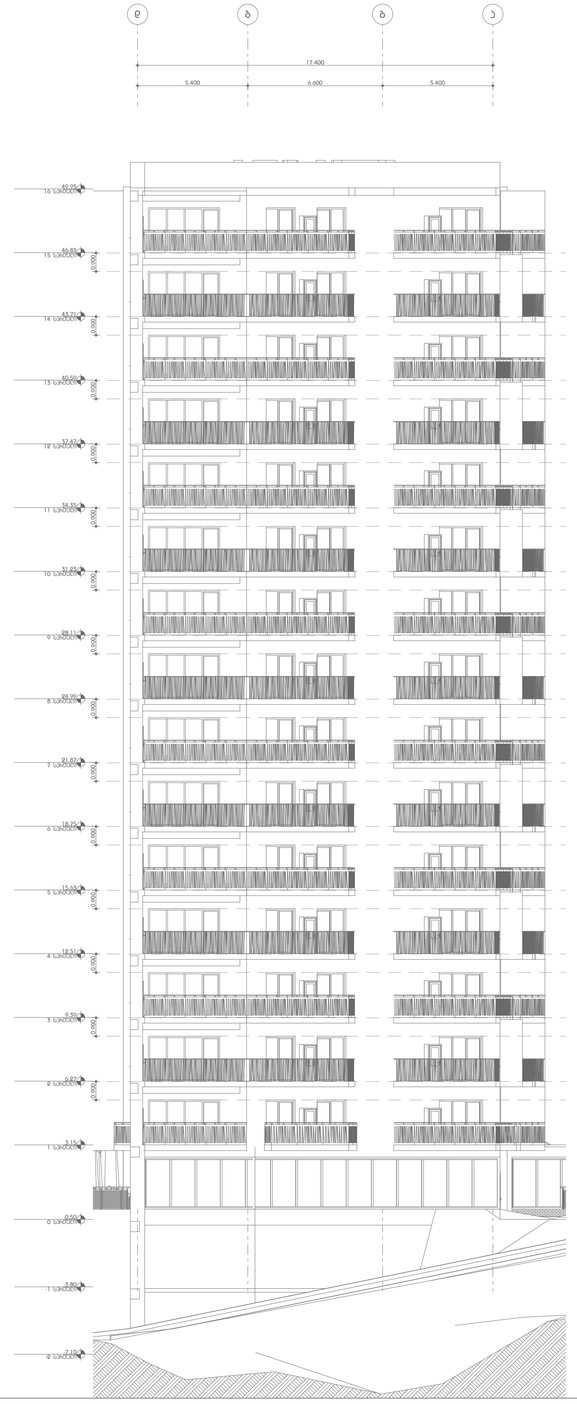

სასტუმრო სახლი ღია ცისფერში

მასშტაბი 1:150

ფასადი

N

მასშტაბი 1:150

0 1 2 3 4 5

13 12 11 10 9 8 7 6 5 4 3 2 1

69.658

6.958 5.700 5.700 5.700 5.700 5.700 5.700 5.700 5.700 5.700 5.700 5.700

ტიპიური სართულები

49.05
16 სართული
46.83
15 სართული
43.71
14 სართული
40.59
13 სართული
37.47
12 სართული
34.35
11 სართული
31.93
10 სართული
28.11
9 სართული
24.99
8 სართული
21.87
7 სართული
18.75
6 სართული
15.63
5 სართული
12.51
4 სართული
9.39
3 სართული
6.27
2 სართული
3.15
1 სართული
-0.50
0 სართული

3.000 3.000 3.000 3.000 3.000 3.000 3.000 3.000 3.000

საცხოვრებელი სახლი ღია ცისფერში

ნახატის დასახელება

13-1

ფასადი

N

მასშტაბი 1:150

0 1 2 3 4 5

დეტალი №1

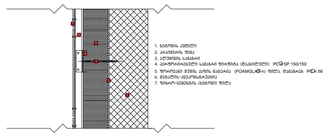


მომზადა: ბაბალიანმა

ფასადი - დეტალი N1

N

მასშტაბი 1:100

0 1 2 3 4 5