სექტორი 1. ა ბლოკი

ფასადი მ-ა ღერძებში



დამკვეთი:	DAVIDE LLC Construction Company	პროექტი: მრავალბინიანი საცხოვრებელი სახლი	პირობითი აღნიშვნები:	გეგმა	საპროექტო ორგანიზაცია	თანამდებობა / გვარი / ხელმოწერა
				თარიღი 25.12.2018		AKHVLEDIANI Architecture and Design

სექტორი 1. ა ბლოკი

ფასადი ა-მ ღერძებში



დამკვეთი:	DAVIDE LLC Construction Company	პროექტი: მრავალბინიანი საცხოვრებელი სახლი	პირობითი აღნიშვნები:	გეგმა	საპროექტო ორგანიზაცია		მთავარი ინჟინერი: გვარი ხელმოწერა
				თარიღი 25.12.2018			

სექტორი 1. ა ბლოკი

ფასადი 1-5 ღერძებში

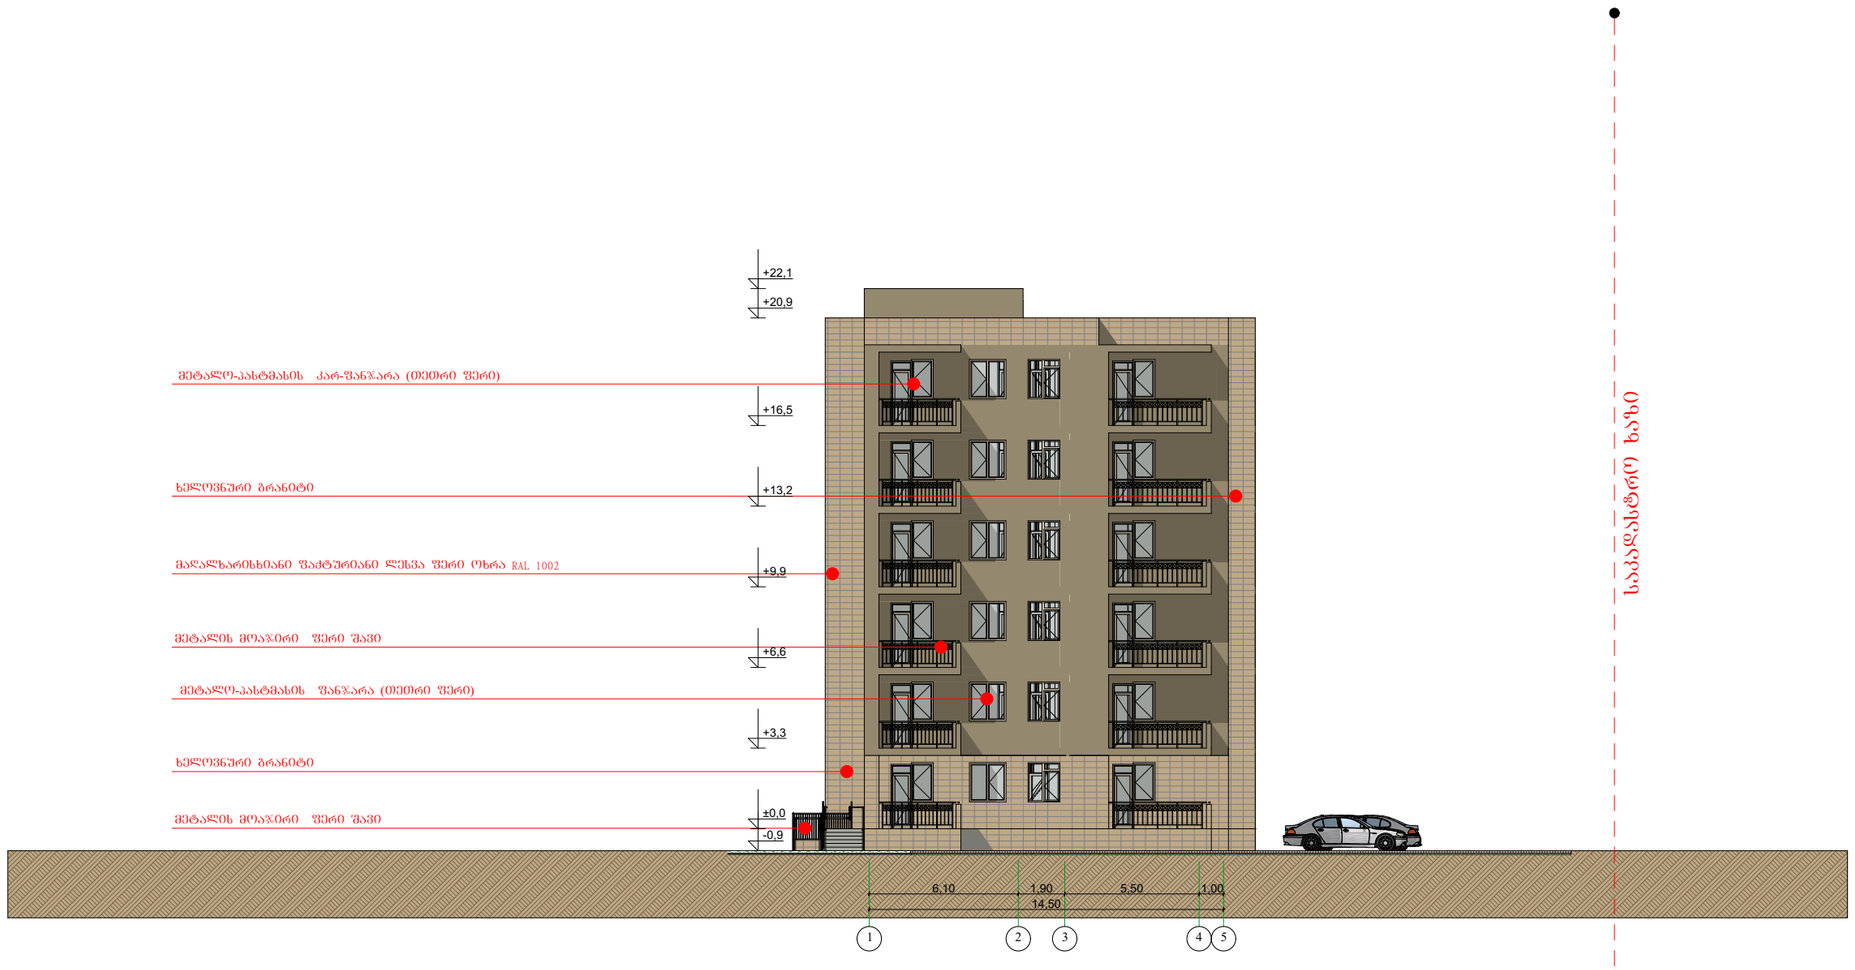

დამკვეთი:	DAVIDE LLC Construction Company	პროექტი: მრავალბინიანი საცხოვრებელი სახლი	პროგრამული უზრუნველყოფა:	გეგმა		საპროექტო ორგანიზაცია	


სექტორი 1. ა ბლოკი

ფასადი 5-1 ღერძებში

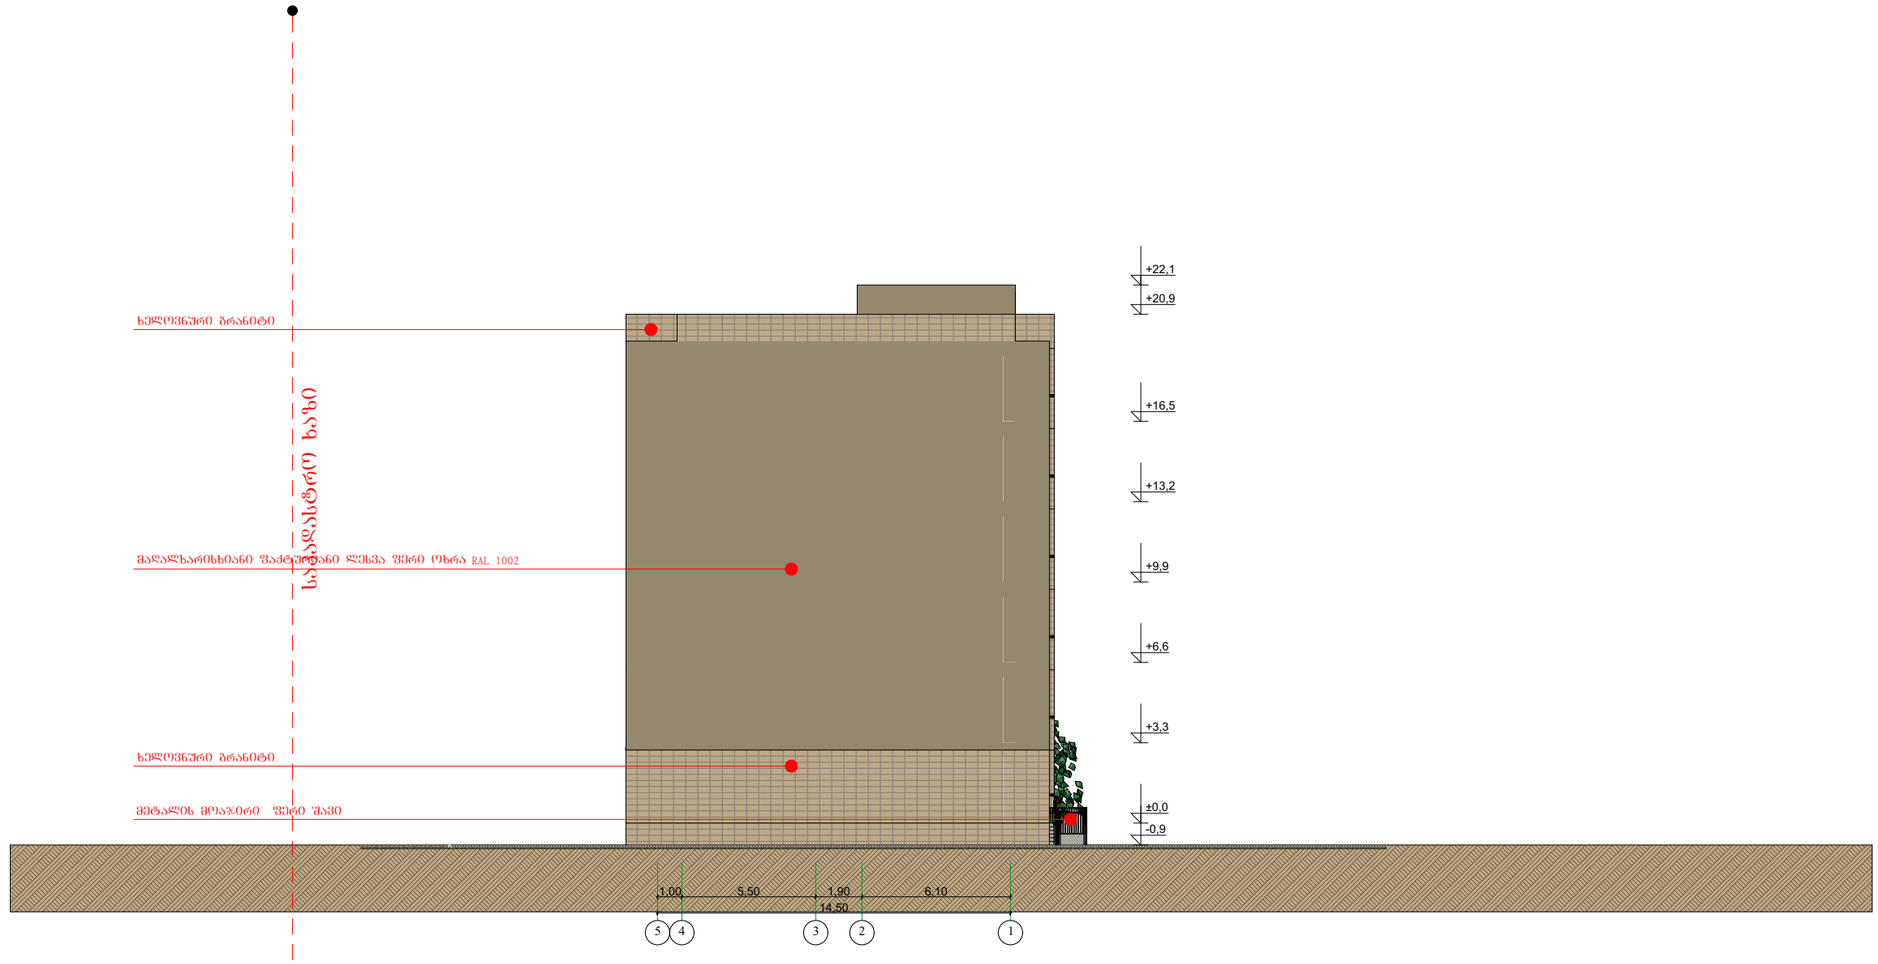

საკვლასტრო ხაზი

დამკვეთი:	DAVIDE LLC Construction Company	პროექტი:	მრავალბინიანი საცხოვრებელი სახლი	პროფილით აღნიშნული:	ბეჭდა	საპროექტო ორგანიზაცია	AKHVLEDIANI Architecture and design
		მისამართი:	ქ.თბილისი, ვარკეთილი 2- ა და ვაზისუბნის აღმოსავლეთ რაიონებს შორის, (ნაკვეთი N14/140)		A-3 მასშტაბი 1:200	შ.პ.ს "ახვლედიანი"	
					თარიღი 25.12.2018		

თანამდებობა	გვარი	ხელმოწერა
დირექტორი	აახვლედიანი	
მთ. არქიტექტორი	აახვლედიანი	
პრ. ავტორი	აახვლედიანი	