ტოპოგრაფიული გეგმა

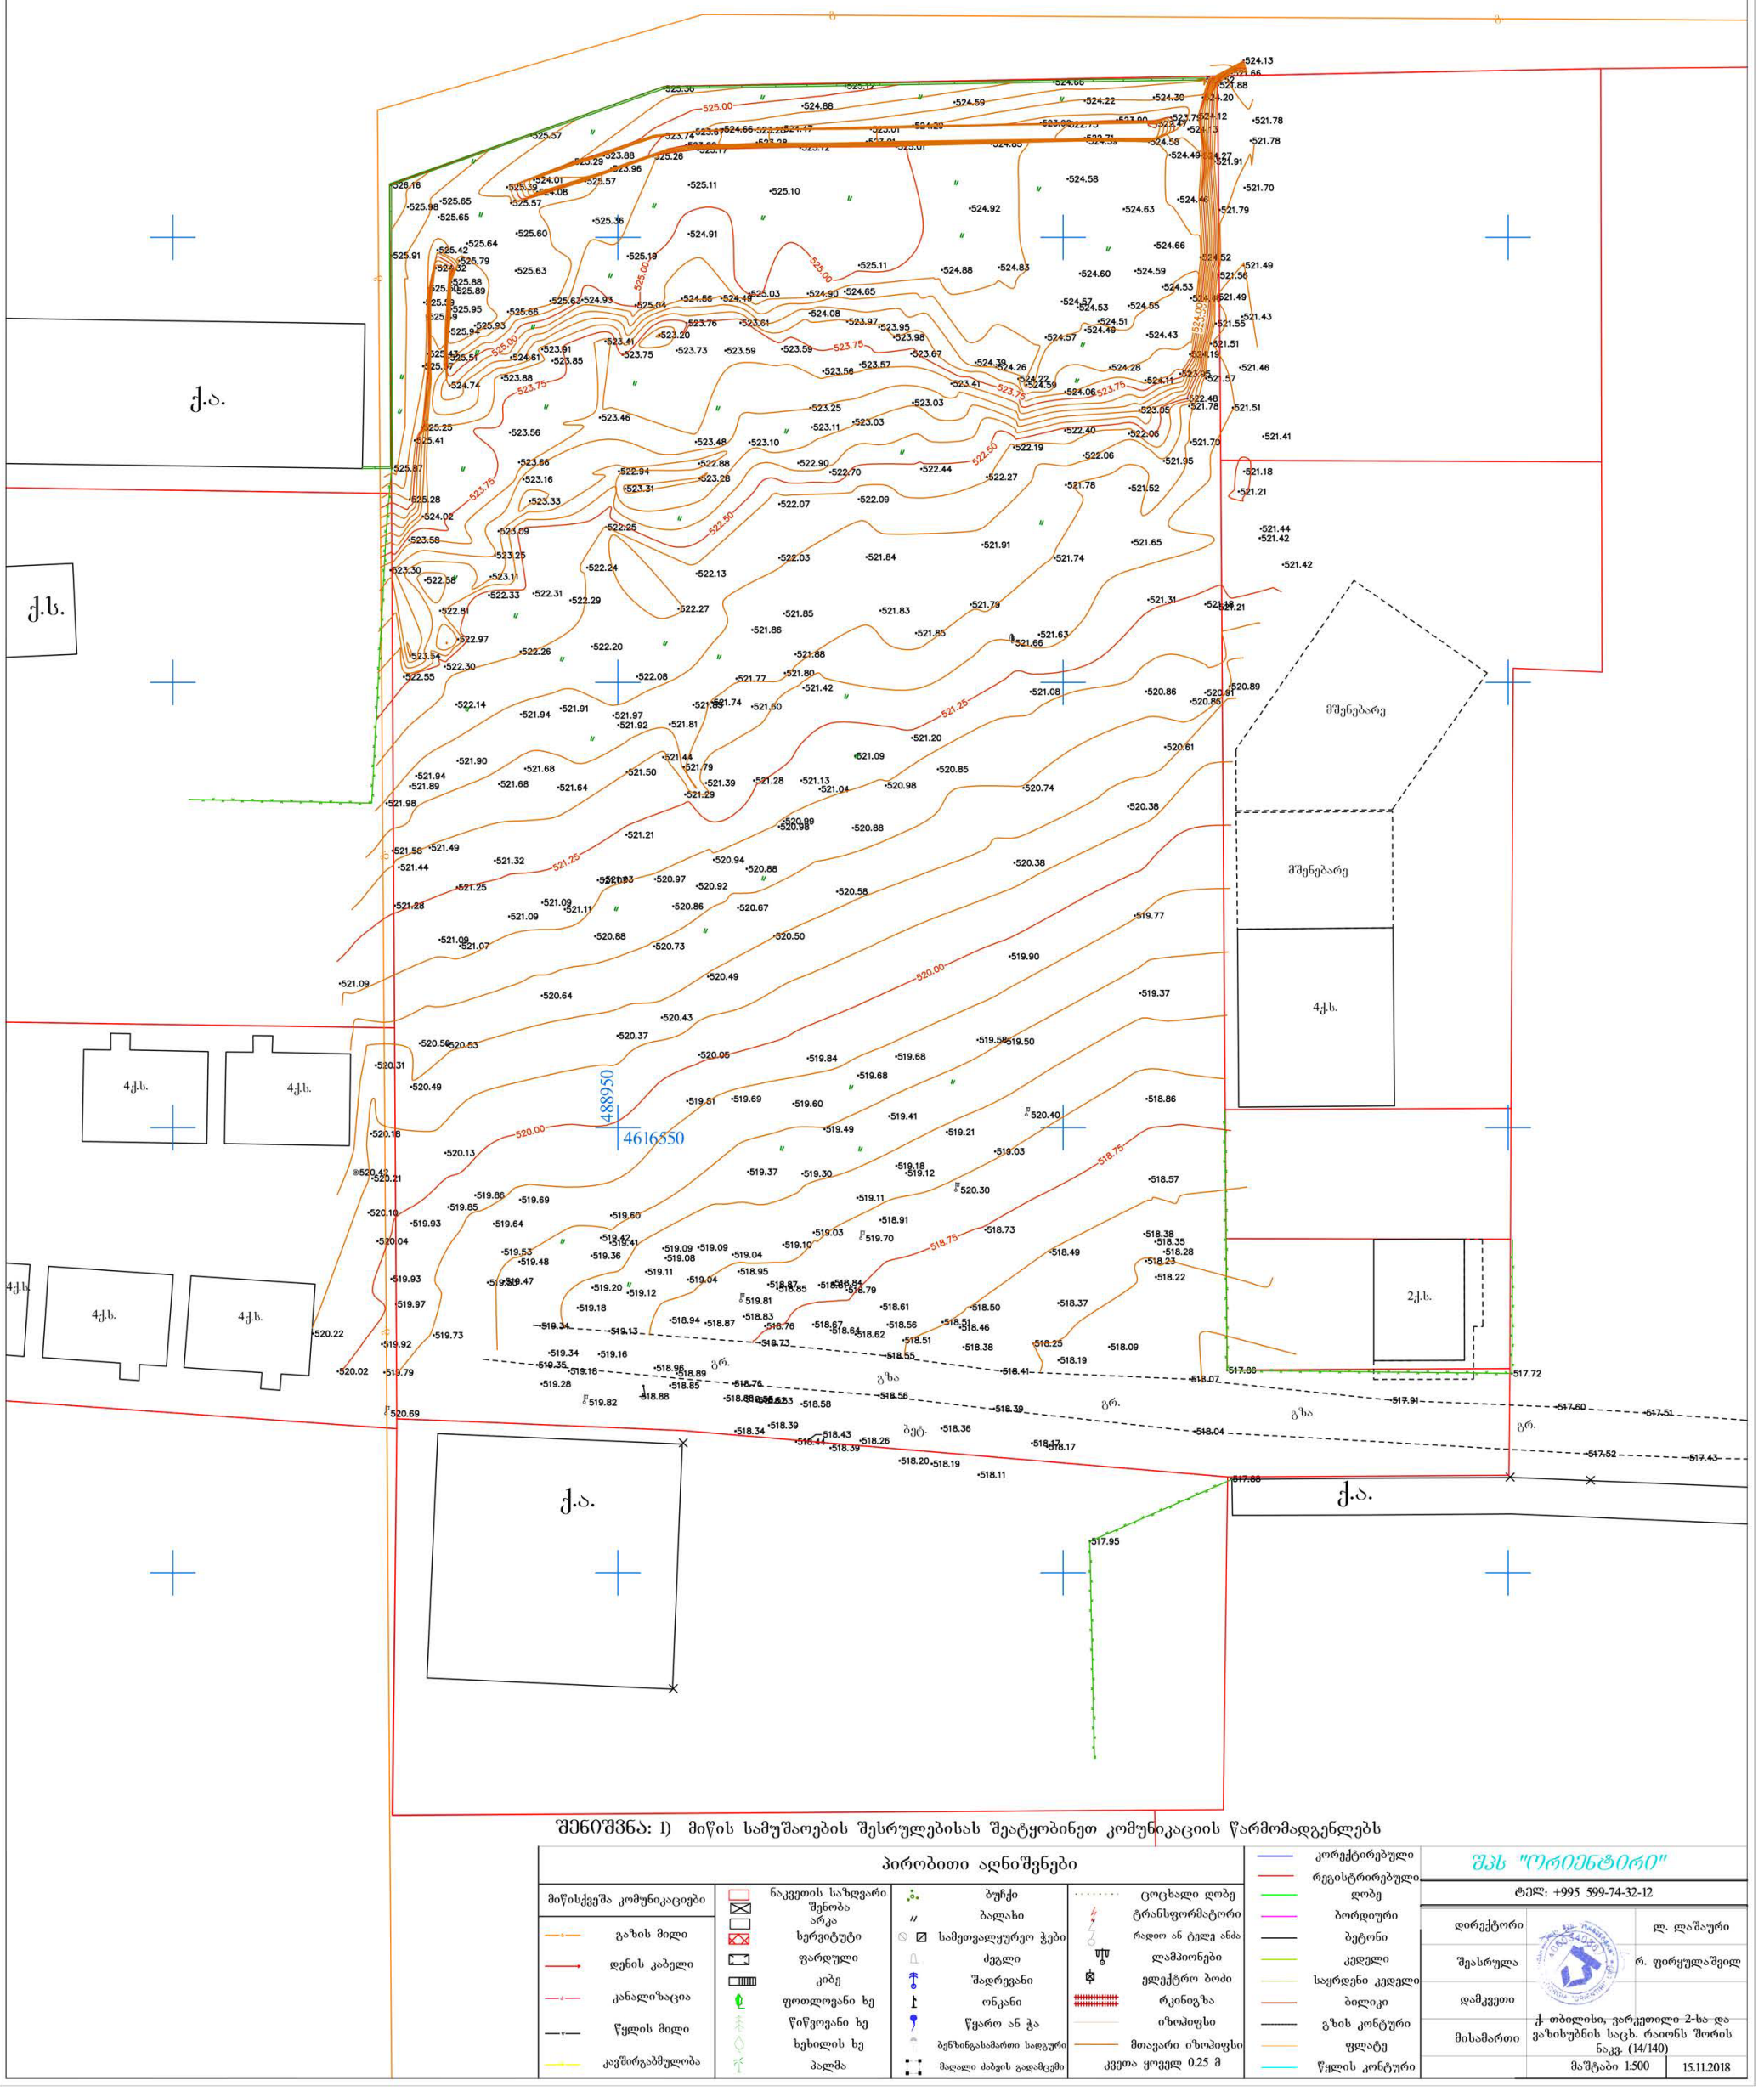

შენიშვნა: 1) მიწის სამუშაოების შესრულებისას შეატყობინეთ კომუნიკაციის წარმომადგენლებს

პირობითი აღნიშვნები

მიწისქვეშა კომუნიკაციები						
გაზის მილი	ნაკეთის საზღვარი	ბუჩქი	ცოცხალი ღობე	კორექტირებული	შპს "ორიენტირი"	
დენის კაბელი	შენობა არკა	ბალახი	ტრანსფორმატორი	რეგისტრირებული	ტელ: +995 599-74-32-12	
კანალიზაცია	სერვიტუტი	სამეთვალყურეო ჭები	რადიო ან ტელე ანძა	ღობე	დირექტორი	ლ. ლაშაური
წყლის მილი	ფარდული	ძეგლი	ლამპიონები	ბორდიური	შეასრულა	რ. ფირყულაშვილ
კავშირგაბმულობა	კიბე	შადრევანი	ელექტრო ბოძი	ბეტონი	დამკვეთი	
	ფოთლოვანი ხე	ონკანი	რკინიგზა	კედელი	მისამართი	ქ. თბილისი, ვარკეთილი 2-სა და ვაზისუბნის საცხ. რაიონს შორის ნაკვ. (14/140)
	წიწვოვანი ხე	წყარო ან ჭა	იზოჰიფსი	საყრდენი კედელი		
	ხეხილის ხე	ბენზინგასამართი სადგური	მთავარი იზოჰიფსი	ბილიკი		
	პალმა	მაღალი ძაბვის გადამცემი	კვეთა ყოველ 0.25 მ	გზის კონტური	მაშტაბი 1:500	15.11.2018
				ფლატე		
				წყლის კონტური		









ტ ო პ ო გ რ ა ფ ი უ ლ ი   გ ე გ მ ა



ხელმოწერა	გვარი	თანამდებობა
	ა.ახვლედიანი	დირექტორი
	ა.ახვლედიანი	მთ. არქიტექტორი
	ა.ახვლედიანი	არქ. ავტორი

AKHVLEDIANI Architecture and design

საპროექტო ორგანიზაცია: შ.პ.ს "ახვლედიანი"

ფურცელი: A-3 | მასშტაბი: 1:500 | თარიღი: 01.03.2018

პროექტის დასახელება:

პროექტი: მრავალბინიანი საცხოვრებელი სახლი

მისამართი: ქ.თბილისი, ვარკეთილი 2- სა და ვაზისუბნის … (ნაკვეთი №14/140)

DAVIDE LLC Construction Company

დამკვეთი:

შენიშვნა: 1) მიწის სამუშაოების შესრულებისას შეატყობინეთ კომუნიკაციის წარმომადგენლებს

პირობითი აღნიშვნები

- მიწისქვეშა კომუნიკაციები
- გაზის მილი
- დენის კაბელი
- კანალიზაცია
- წყლის მილი
- კავშირგაბმულობა
- ნაკვეთის საზღვარი
- შენობა
- არკა
- სერვიტუტი
- ფარდული
- კიბე
- ფოთლოვანი ხე
- წიწვოვანი ხე
- ხეხილის ხე
- პალმა
- ბუჩქი
- ბალახი
- სამეთვალყურეო ჭები
- ქვებლი
- შადრევანი
- ონკანი
- წყარო ან ჭა
- ბენზინგასამართი სადგური
- მაღალი ძაბვის გადამცემი
- ცოცხალი ღობე
- ტრანსფორმატორი
- რადიო ან ტელე ანძა
- ლამპიონები
- ელექტრო ბოძი
- რკინიგზა
- იზოჰიფსი
- მთავარი იზოჰიფსი
- კვეთა ყოველ 0.25 მ
- კორექტირებული
- რეგისტრირებული
- ღობე
- ბორდიური
- ბეტონი
- კედელი
- საყრდენი კედელი
- ბილიკი
- გზის კონტური
- ფლატე
- წყლის კონტური

ტელ: +995 599-74-32-12

დირექტორი	ლ. ლაშაური
შეასრულა	რ. ფირჟულაშვილი
დამკვეთი	ქ. თბილისი, ვარკეთილი 2-სა და
მისამართი	ვაზისუბნის საცხ. რაიონს შორის
	ნაკვ. (14/140) 15.11.2018