მრავალბინიანი საცხოვრებელი სახლი

პეტრე იბერის ქუჩა №6

2018 წ.

სარჩევი

01. . . . . .პირობითი აღნიშვნები
02. . . . . .განმარტებითი ბარათი
03. . . . . .გენ.გეგმა
04. . . . . გეგმა -4.00 ნიშნულზე
05. . . . . გეგმა 0.00 ნიშნულზე
06. . . . . გეგმა +4.00 ნიშნულზე
07. . . . . გეგმა +7.30 ნიშნულზე
08. . . . . გეგმა +10.60 ნიშნულზე
09. . . . . გეგმა +13.90 ნიშნულზე
10. . . . . გეგმა +17.20 ნიშნულზე
11. . . . . გეგმა +20.50 ნიშნულზე
12. . . . . გეგმა +23.80 ნიშნულზე
13. . . . . გეგმა +27.10 ნიშნულზე
14. . . . . გეგმა +30.40 ნიშნულზე
15. . . . . სახურავის გეგმა
16 . . . . . .ფასადი 1-5 ღერძებში
17. . . . . ფასადი 5-1 ღერძებში
18. . . . . .ფასადი ა-ვ ღერძებში
19. . . . . .ფასადი ვ-ა ღერძებში
20. . . . . ჭრილი 1-1
21. . . . . .ჭრილი 2-2
22. . . . . .კიბის გეგმა
23. . . . . .კიბის გეგმა
24. . . . . კიბის ჭრილები
25. . . . . კიბის დეტალი
26. . . . . მოაჯირის დეტალი
27. . . .ფასადის მოპირკეთების კვანძები

შენობა-ნაგებობის უსაფრთხოების წესებთან შესაბამისობის ანალიზი

გამოყენებული წესები - **„შენობა-ნაგებობის უსაფრთხოების წესები“**

ჩამოთვალეთ შენობის დაკავებულებები და აღწერეთ თითოეული გამოყენება	
სც-2 (310.4) საცხოვრებელი ჯგუფი.	I-IX სართულებზე
სწ-1 (311.2) სასაწყობე ჯგუფი, რომელიც მოიცავს "ტილოს, ტყავის, შალის, ჯუთის და ხისა მასალების შესანახს".	- I სართული

კონსტრუქციის ტიპი:	
განსაზღვრეთ კონსტრუქციის ტიპი ახალი შენობისთვის: მაგალითი: II-A, II-B, V-A, V-B	**I-B** ტიპი

სიმაღლის შეზღუდვები ცხრილი 503 -ის მიხედვით		
დაკავებულობები	**დასაშვები სართულიანობა**	**შემოთავაზებული სართულიანობა**
საცხოვრებელი ჯგუფი სც-2	11	9
სასაწყობე ჯგუფი სწ-2	11	1
	დასაშვები	**შემოთავაზებული**
საერთო სიმაღლე =	48.8	32.4
მიწის ზემოთ სართულის რაოდენობა =	11	9

ფართობის შეზღუდვები ცხრილი 503 -ის მიხედვით		
დაკავებულობები	დასაშვები ფართობი	შემოთავაზებული ფართობი
სასაწყობე ჯგუფი სწ-1 (-1 სართ)	4 460	504.3
საცხოვრებელი ჯგუფი სც-2 (1 სართ)	შეუზღუდავი	447.8
საცხოვრებელი ჯგუფი სც-2 (2 სართ)	შეუზღუდავი	531.8
საცხოვრებელი ჯგუფი სც-2 (3 სართ)	შეუზღუდავი	531.8
საცხოვრებელი ჯგუფი სც-2 (4 სართ)	შეუზღუდავი	531.8
საცხოვრებელი ჯგუფი სც-2 (5 სართ)	შეუზღუდავი	531.8
საცხოვრებელი ჯგუფი სც-2 (6 სართ)	შეუზღუდავი	531.8
საცხოვრებელი ჯგუფი სც-2 (7 სართ)	შეუზღუდავი	531.8
საცხოვრებელი ჯგუფი სც-2 (8 სართ)	შეუზღუდავი	531.8
საცხოვრებელი ჯგუფი სც-2 (9 სართ)	შეუზღუდავი	531.8
იატაკის საერთო ფართობი =	5 206.5	
იატაკების რაოდენობა =	10	
შენობის საერთო ფართობი სართულების გარე პერიმეტრებით =	6400.4	

გარე კედლის ცეცხლმედეგობისა და ღიობისადმი მოთხოვნები ცხრილების 602-ის და 705.8 -ის მიხედვით									
გარე კედელი	ხანძარსაწინააღმდეგო მანძილი (მეტრი)	ცეცხლმედეგობის ხარისხი (საათი)		კედლის ღიობების ფართობი (კედლის %)					
		მოთხოვნილი	გათვალისწინებული	დასაშვები			გათვალისწინებული		
				დაცული	დაუცველი საშხეფებით	დაუცველი	დაცული	დაუცველი საშხეფებით	დაუცველი
ა-ზ ღეძებში	28.5	0	2	შეუზღუდავი	შეუზღუდავი	შეუზღუდავი	-	-	19.6%
ზ-ა ღერძებში	12.1	0	2	შეუზღუდავი	შეუზღუდავი	შეუზღუდავი	-	-	25.2%
1-4 ღეძებში	10.1	0	2	შეუზღუდავი	შეუზღუდავი	შეუზღუდავი	-	-	39.2%
4-1 ღერძებში	0.2	2	2	დაუშვებელი	დაუშვებელი	დაუშვებელი	-	-	-

ხანძრისაგან დაცვის სისტემებისადმი მოთხოვნები							
დაკავებულობები/სივრცეები/გასასვლელი საშუალებები	ავტოსაშხეფი სისტემა	ალტერნატიული ავტომატური ცეცხლსაქრობი სისტემები	ხელით სამართავი სახანძრო განგაშის სისტემები	სახანძრო მილდგარების სისტემები	კვამლის საკონტროლო სისტემები	ხელის ცეცხლმაქრები	საავარიო განგაშის სისტემები
საცხოვრებელი ჯგუფი სც-2	-	-	კი	-	-	-	კი
სასაწყობე ჯგუფი სწ-1	-	-	კი	-	-	კი	კი
დერეფნები	-	-	კი	-	-	კი	-
კიბის უჯრედი	-	-	-	კი	-	-	-
ლიფტის შახტა	-	-	-	-	მექანიკური განიავება	-	-
სახანძრო-ამაშველო სამსახურის მიერ გამოსაყენებელი მისაერთებლები				კი			

განიაავების მოთხოვნა		
დაკავებულობები/სივრცეები/გასასვლელი საშუალებები	ბუნებრივი განიავება	ხელოვნური განიავება
საცხოვრებელი ჯგუფი სც-2	კი	კი
სასაწყობე ჯგუფი სწ-2	-	კი
დერეფნები		კი
კიბის უჯრედი		კი

თითოეული სართულიდან გასასვლელი საშუალება									
სართულები	დაკავებულობა და დაკავებულობის დატვირთვის ჯამური მაჩვენებელი	მოთხოვნილი გასასვლელების/გასასვლელთან მისადგომის რაოდენობა	გათვალისწინებული გასასვლელების/გასასვლელთან მისადგომის რაოდენობა და ტიპი	გასასვლელი საშუალებების სიგანე					
				გზა-კიბეები		დერაფანი,		გასასვლელის გზა-კარი	
				მოთხოვნილი	გათვალისწინებული	მოთხოვნილი	გათვალისწინებული	მოთხოვნილი	გათვალისწინებული
-1 სართული	18	2	2 (შიგა და გარე გასასვლელის გზა-კიბეები)	1.1	1.2	1.2	1.5	0.82	1.00
პირველი სართული	27	2	2	-	-	1.2	1.5	0.82	1.00
მეორე-მეცხრე სართული	31	2	2 (შიგა და გარე გასასვლელის გზა-კიბეები)	1.1	1.2	1.2	1.5	0.82	1.00

წყალსადენი სისტემის ფიქსირებული მოწყობილობების რაოდენობა-საცხოვრებელი ჯგუფი სც-2 და სც-3 ქვეჯგუფები ცხრილი 1602.1-ის მიხედვით											
სართულები	საცხოვრებელი ერთეული	ფიქსირებული მოწყობილობები									
		უნიტაზი (ერთ საცხოვრებელ ერთეულზე)		ტუალეტის ხელსაბანები (ერთ საცხოვრებელ ერთეულზე)		აბაზანა/შხაპი (ერთ საცხოვრებელ ერთეულზე)		სამზარეულოს ნიჟარა (ერთ საცხოვრებელ ერთეულზე)		ავტომატური სარეცხი მანქანის მისაერთებელი	
		მოთხოვნილი	წენებლად გათვალისწინებული	მოთხოვნილი	წენებლად გათვალისწინებული	მოთხოვნილი	წენებლად გათვალისწინებული	მოთხოვნილი	წენებლად გათვალისწინებული	მოთხოვნილი	წენებლად გათვალისწინებული
პირველი-მეცხრე სართული	6	1	1	1	1	1	1	1	1	1	1





განმარტებითი ბარათი

დაგეგმარების საფუძველი და მიზნის აღწერა:
საპროექტო შენობის დაგეგმარების საფუძველს წარმოადგენს , ქ.თბილისში, დიდ დიღომში არსებულ ტერიტორიაზე მრავალბინიანი საცხოვრებელი სახლის დაგეგმარება მოქმედი კანონმდებლობის დაცვით და შენობა–ნაგებობების უსაფრთხობის ნორმების გამოყენებით.
მიწის ნაკვეთის მდებარეობის აღწერა:
საპროექტო ტერიტორია მდებარეობს ქ.თბილისში, დიდ დიღომში, პეტრე იბერის ქ.N6-ში, რომელიც ბოლო პერიოდში აქტიურად ვითარდება ძირითადად მრავალბინიანი საცხოვრებელი სახლებით. საპროექტო ტერიტორიაზე შეთანხმებულია განაშენიანების რეგულირების გეგმა, აღნიშნული რეგულირების გეგმის ფარგლებში მოცემულ მიწაზე უკვე განხორციელდა მრავალბინიანი საცხოვრებელი სახლის მშენებლობა, რომელიც წარმოადგენს პროექტის პირველ ბლოკს. საპროექტო შენობა არის აღნიშნული ბლოკის გაგრძელება. საპროექტო ტერიტორია ხასიათდება ერთგვაროვანი რელიეფით, სხვაობა უკიდურეს მაღალ და დაბალ წერტილებს შორის შეადგენს 5 მეტრს. მიწის ნაკვეთს აღმოსავლეთის და ჩრდილოეთის მხრიდან ესაზღვრება გზა, ხოლო დანარჩენი ორი მხრიდან კერძო საკუთრებაში არსებული მიწის ნაკვეთები.

პროექტის კონცეფცია, იდეა:
პროექტის კონცეფცია გულისხმობს თანამედროვე ტიპის 9 სართულიანი მრავალბინიანი საცხოვრებელი სახლის დაპროექტებას, სადაც ფასადის მოსაპირკეთებელად გამოყენებული მუქი ნაცრისფერი ფაქტურიანი ლესვა და მაღალი ხარისხის საფასადე საღებავით ღებვა, შავი მილკვადრატის მოაჯირები და ცხაურები, თეთრი მეტალოპლასტმასის პროფილიანი ვიტრაჟები.

პროექტის ძირითადი სტრუქტურული სისტემის აღწერა:
შენობის ძირითადი სტრქუქტურული სისტემა წარმოადგენს რკინაბეტონის კარკასულ რიგელიან სტრუქტურას, ბლოკის შემავსებლით. შენობის საძირკველად გათვალისწინებულია 80 სმ–იანი რკინაბეტონის ფილა. სართულშუა რკ. ბეტონის გადახურვებით. შენობას გააჩნია ორი კიბის უჯრედი დაკავებულობიდან და გამოყენების საჭიროებიდან გამომდინარე.
შენობის დაგეგმარებისას გამოყენებული კანონმდებლობის აღწერა:
''მშენებლობის ნებართვის გაცემის წესისა და სანებართვო პირობების შესახებ'' საქართველოს მთავრობის 2009წ. 24 მარტის #57 დადგენილება;
ქ.თბილისის მუნიციპალიტეტის საკრებულოს 2016წ. 24 მაისის #14–39 დადგენილება;
საქართველოს მთავრობის 2016წ. 28 იანვრის #41 დადგენილება. ტექნიკური რეგლამენტის ''შენობა– ნაგებობების უსაფრთხოების წესების'' დამტკიცების თაობაზე.

არქიტექტურული ნაწილი

შენიშვნები:

1. ნახაზზე ზომები მოცემულია მილიმეტრებში
2. მშენებლობის დროს ყველა ცვლილება შეთანხმებული უნდა იყოს პროექტის ავტორთან
3. მშენებლობის დროს ყველა ზომა გადამოწმდეს ადგილზე მშენებლის მიერ

ჰორიზონტი აღნიშვნები

მონოლითი

ჭრილის ნომერი
ჭრილის ხაზი
ღერძის ხაზი
ღერძის ნიშანი

იატაკის ნიშნული
±0.00

პროექტის დასახელება
მრავალბინიანი საცხოვრებელი სახლი

ადგილმდებარეობა
თბილისი, ჰეტრე იბერის 6

ნაკვეთის საკადასტრო კოდი
01.10.06.001.199


დამკვეთი
შ.პ.ს. ბიზნეს სტარი

არქიტექტორი:
ალექსანდრე ჭვიდუური

თანამდებობა	ხელმოწერა	გვარი
მთ.არქიტექტორი		ა.ჭვიდუური
შეასრულა		ა.ჭვიდუური

განმარტებითი ბარათი

თარიღი	ფორმატი	მასშტაბი
30.03.2018	A 2	
სტადია	ფურცელი	ფურცლები
ს.ბ.	2	

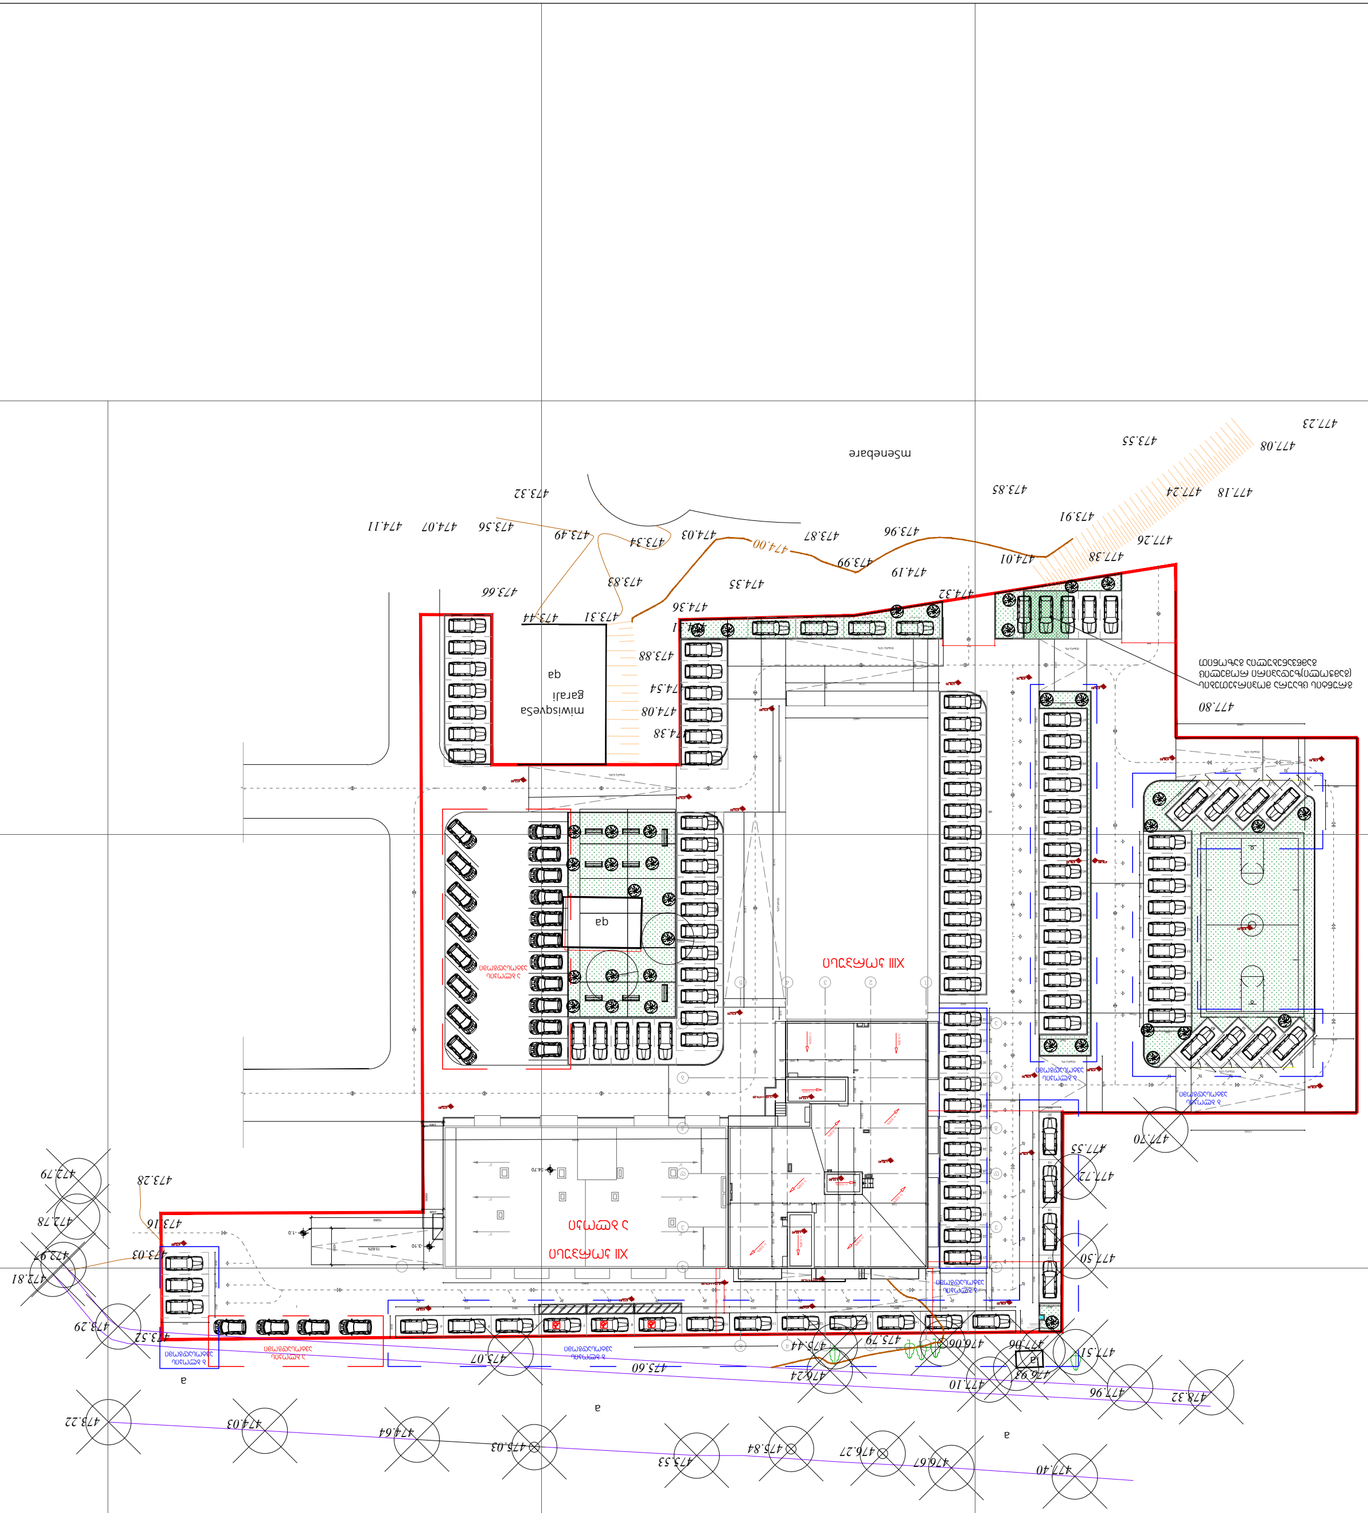
mSenebare
miwisqyeSa
qa
baraJi
qa
qa
qa











1
2
3
4
5
6
7
8
9
500
6325
4500
5775
500
4000
500
6500
500
6500
500
7025
500
6975
500
4500
500
6325
500
36100
500
6325
4500
5775
500
4000
500
6500
500
6500
500
7000
500
4500
500
6325
500
36100
500
6750
6250
4800
4300
3850
4400
500
16400
500
6250
6450
6275
1900
1000
1900
8300
2560
6240
6325
500
6250
6450
6275
1000
1150
500
7700
8300
2060
500
6240
6325
4035
4156
200
960
4.00
4.00
1180
140
1180
1180
140
1180
200
2500
200
200
200
2500
200
200






























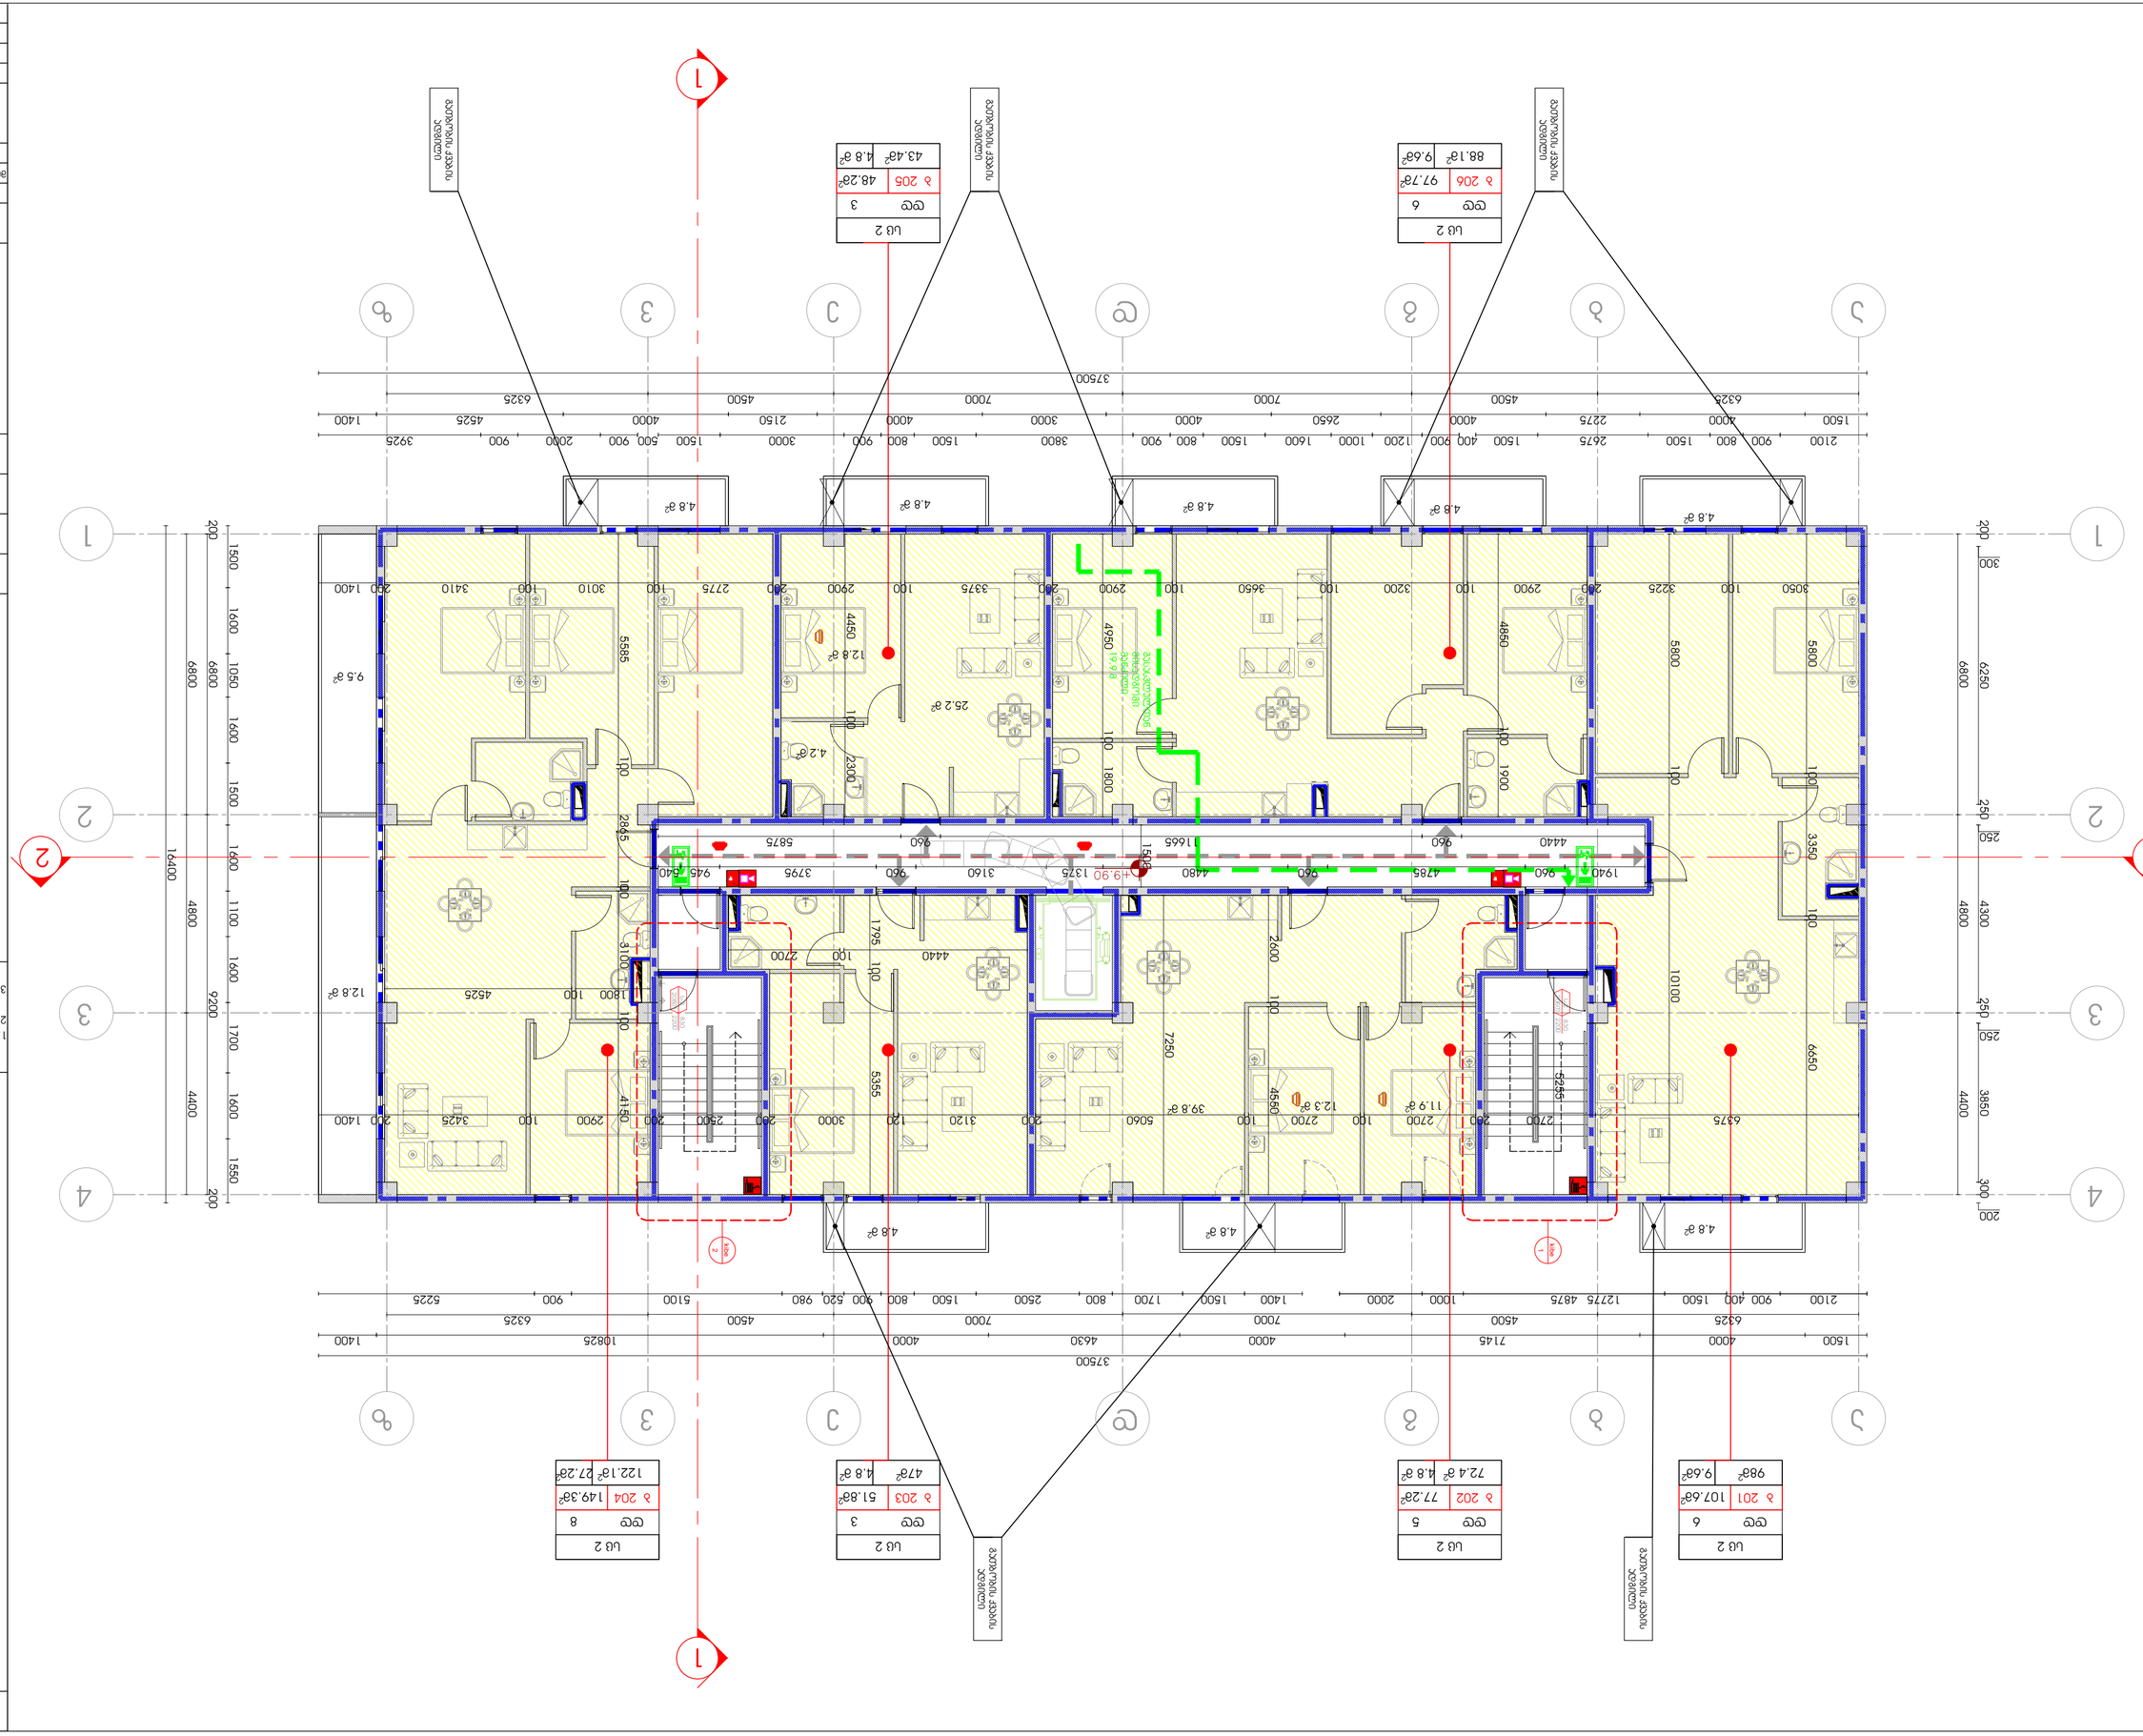
1
2
3
4
1
2
3
4
5
6
7
8
9
ШВ 2
УУ 3
Ъ 205
48.28²
43.48²
4.8 м²
ШВ 2
УУ 6
Ъ 206
97.78²
88.18²
9.68²
ШВ 2
УУ 8
Ъ 204
149.38²
122.18²
27.28²
4.8 м²
ШВ 2
УУ 3
Ъ 203
51.88²
47м²
4.8 м²
ШВ 2
УУ 5
Ъ 202
77.28²
72.4 м²
4.8 м²
ШВ 2
УУ 6
Ъ 201
107.68²
98м²
9.68²
4.8 м²
9.5 м²
12.8 м²
25.2 м²
4.2 м²
39.8 м²
12.3 м²
11.9 м²
12.8 м²
4.8 м²
4.8 м²
4












Нач.отд.ОАиПД	Ильин	Ильина Ю.А.
Разработал		Ильина Ю.А.

Многоквартирный жилой дом со встроенными помещениями и подземной автостоянкой по адресу: г. Москва, ул. Академика Янгеля, вл. 8, корп. 1		
Стадия	Лист	Листов
П	1	11
Общие данные по проектированию		
ООО "Специализированный застройщик "Инвестиционная компания "Ташир-Девелопмент"		
Формат А2		

Согласовано

Инв. № подл. | Подпись и дата | Взам. инв. №

Копировал | Формат А4

Изм. | Кол.уч. | Лист | № док. | Подпись | Дата

ОБЩИЕ ДАННЫЕ ПО ПРОЕКТИРОВАНИЮ























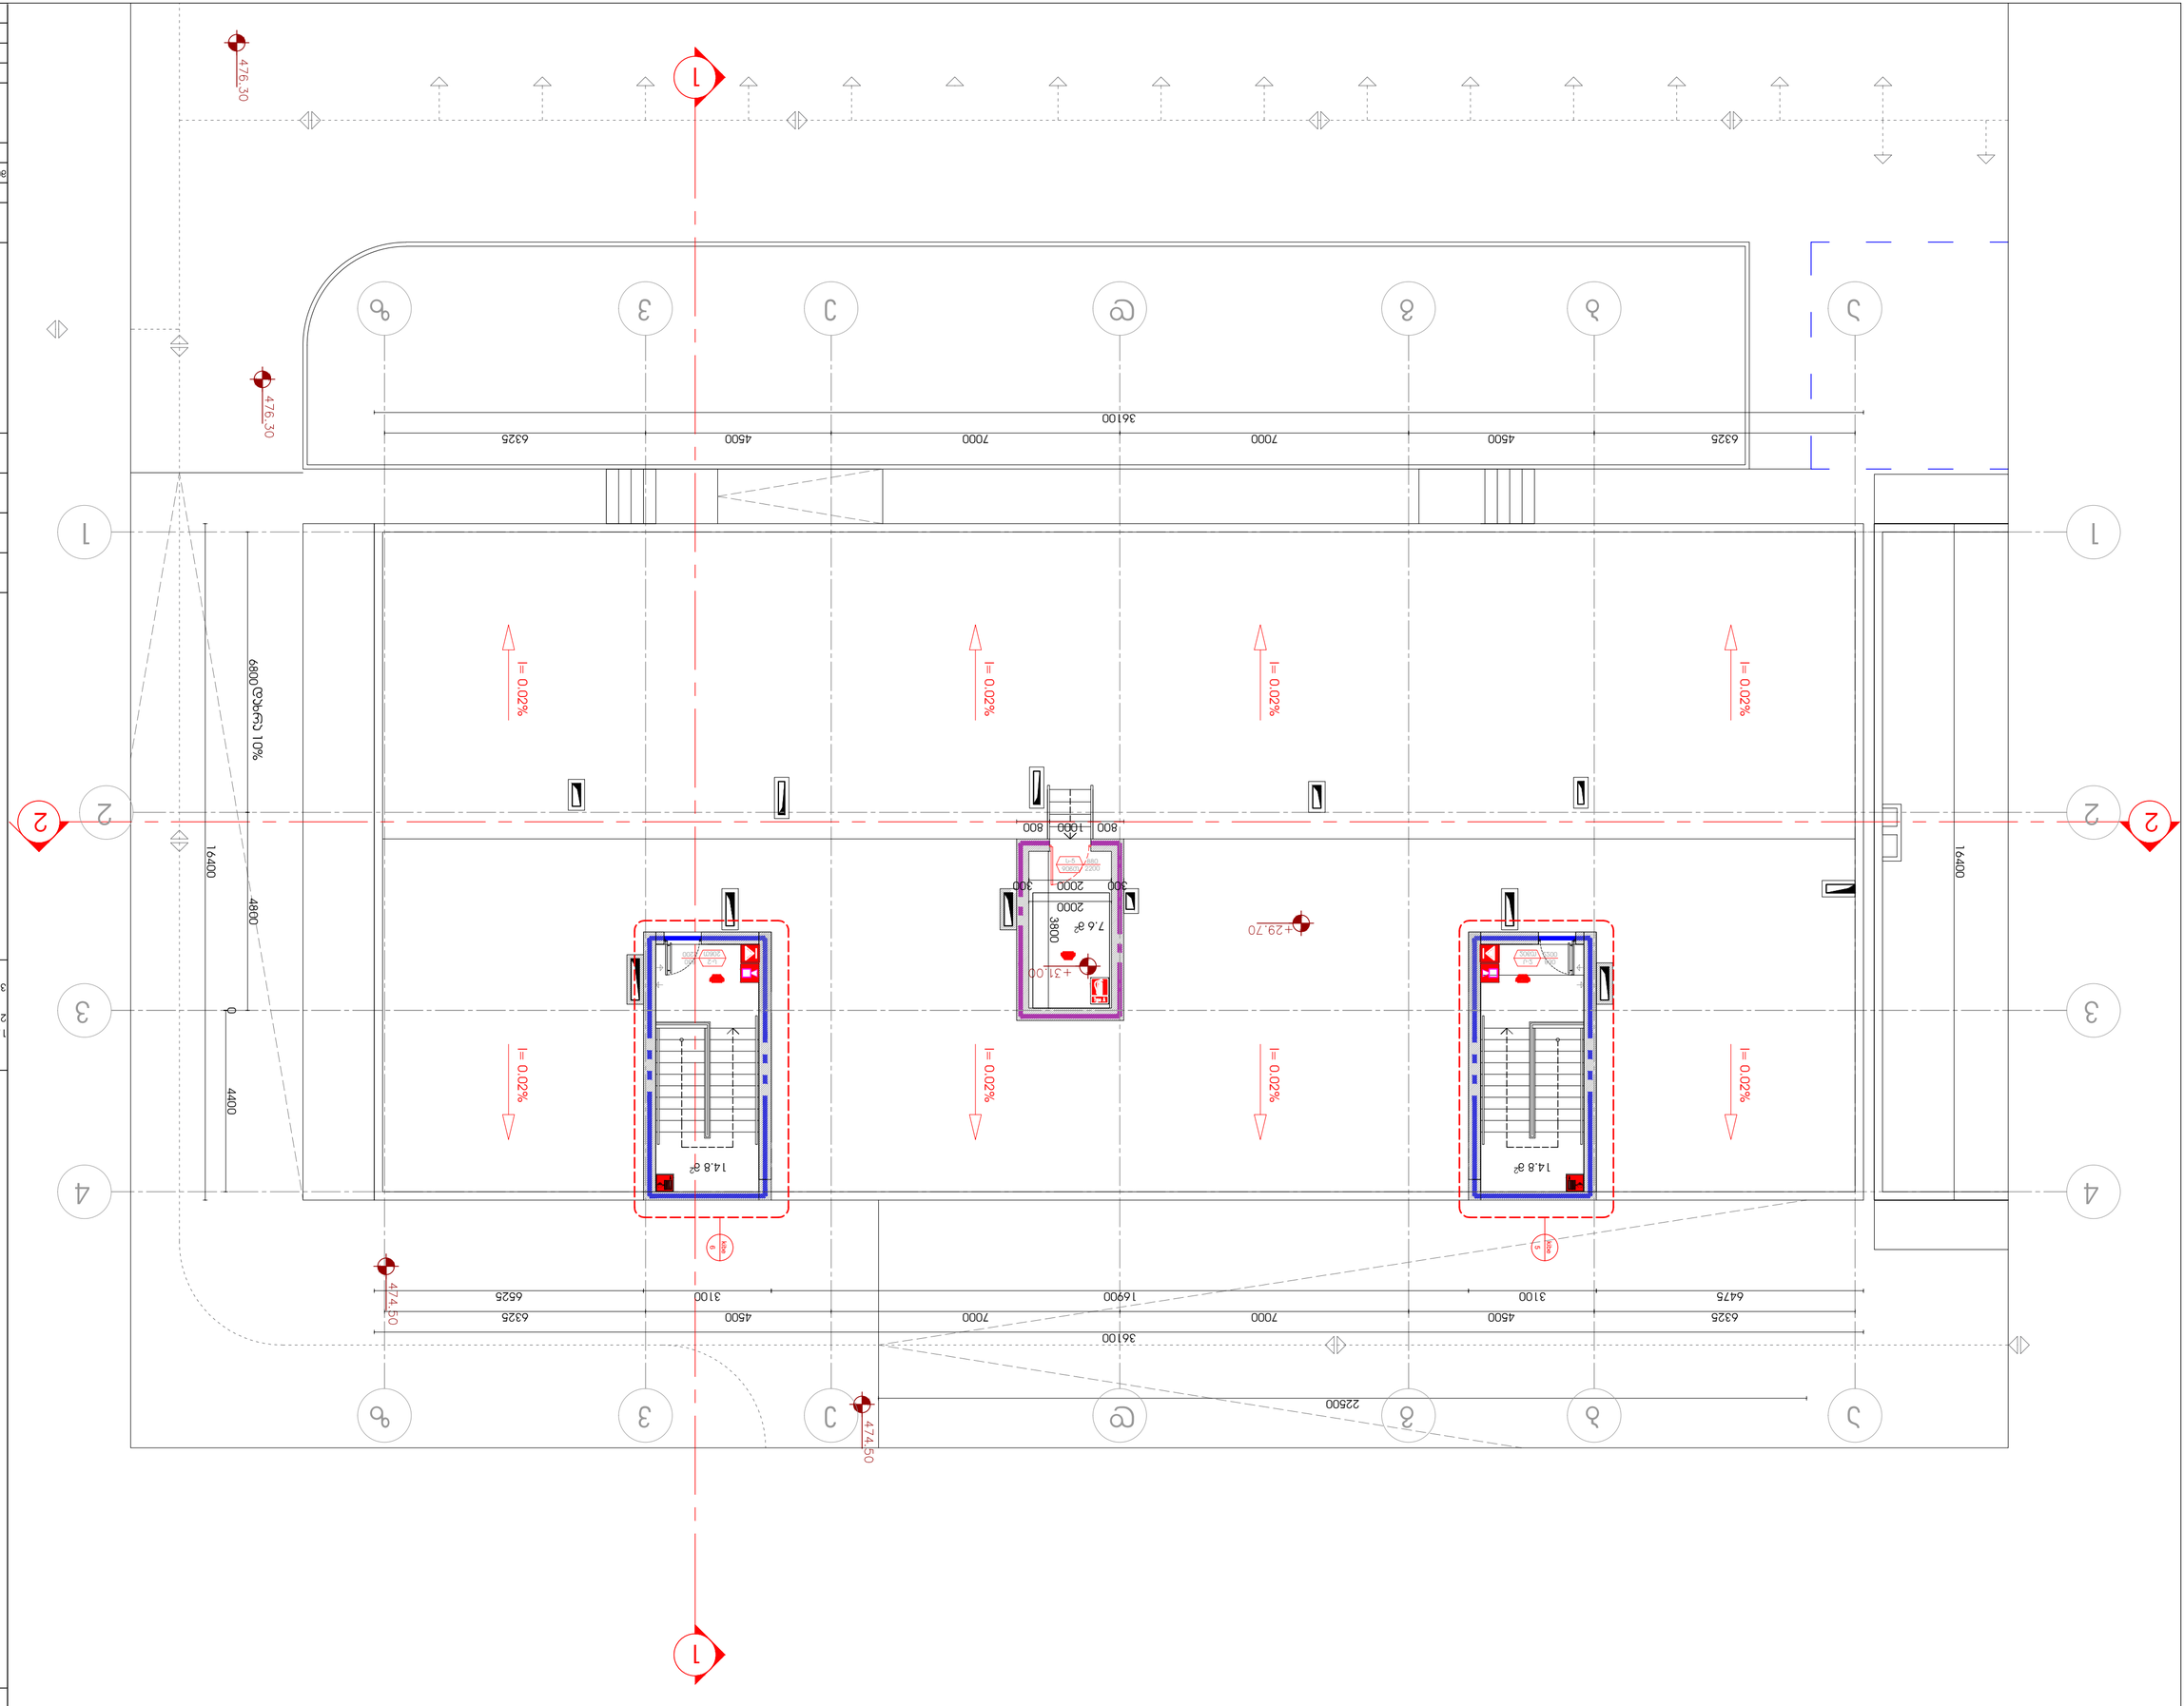


























+1.10
±0.00 = 476.00
+3.30
+6.60
+9.90
+13.20
+16.50
+19.80
+23.10
+26.40
+29.70
+32.40
+32.70













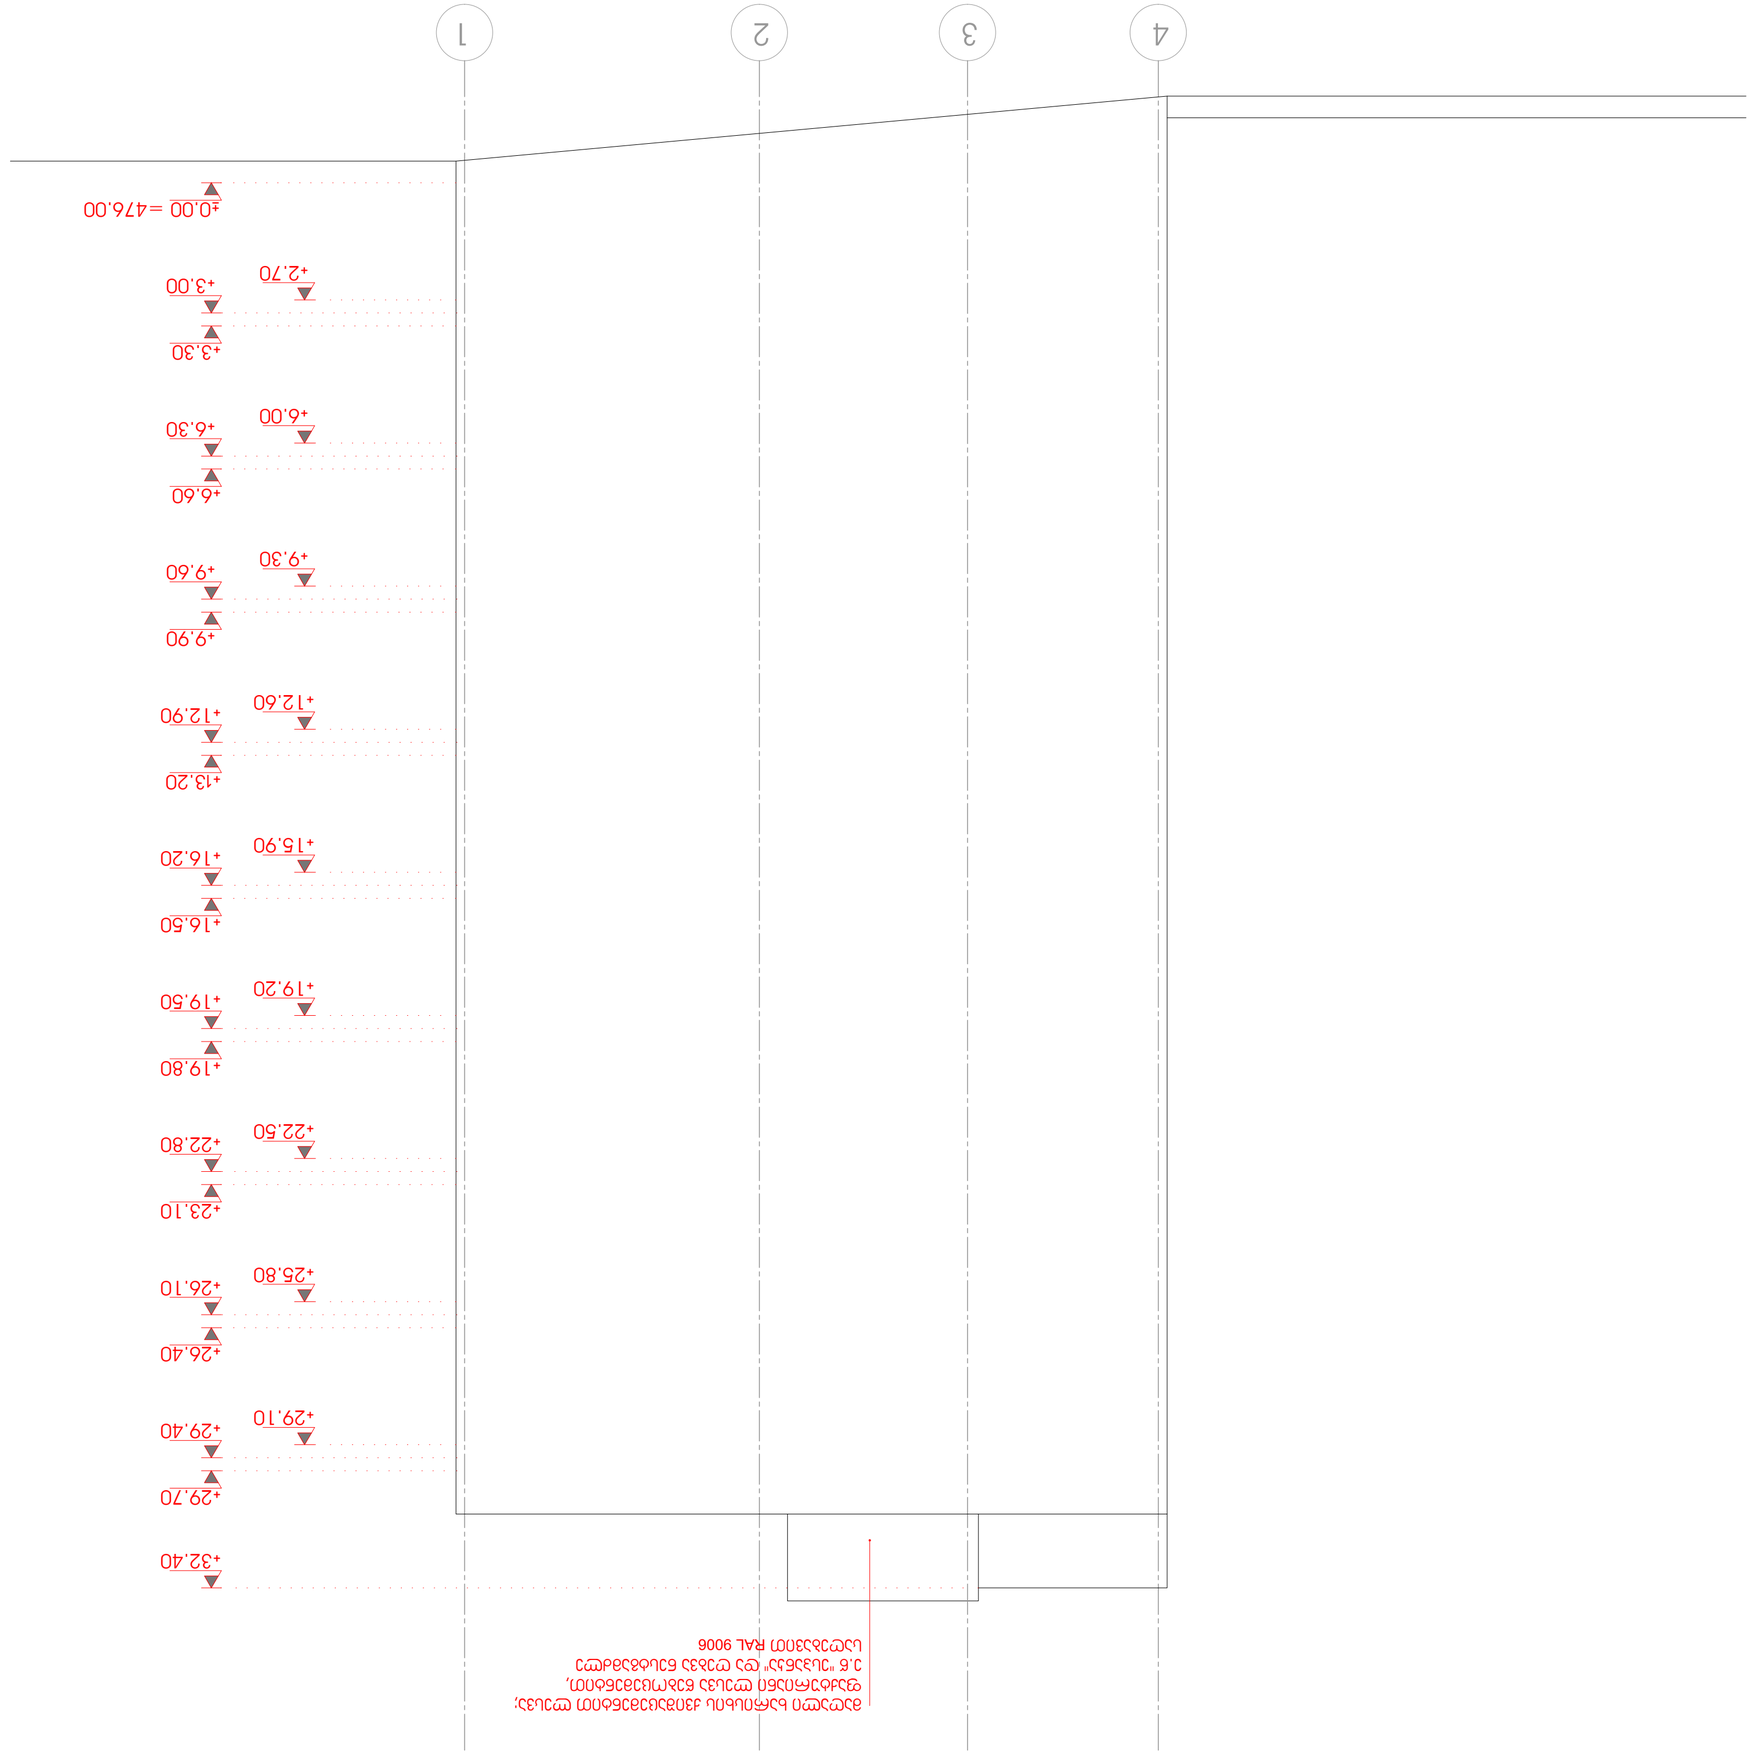

































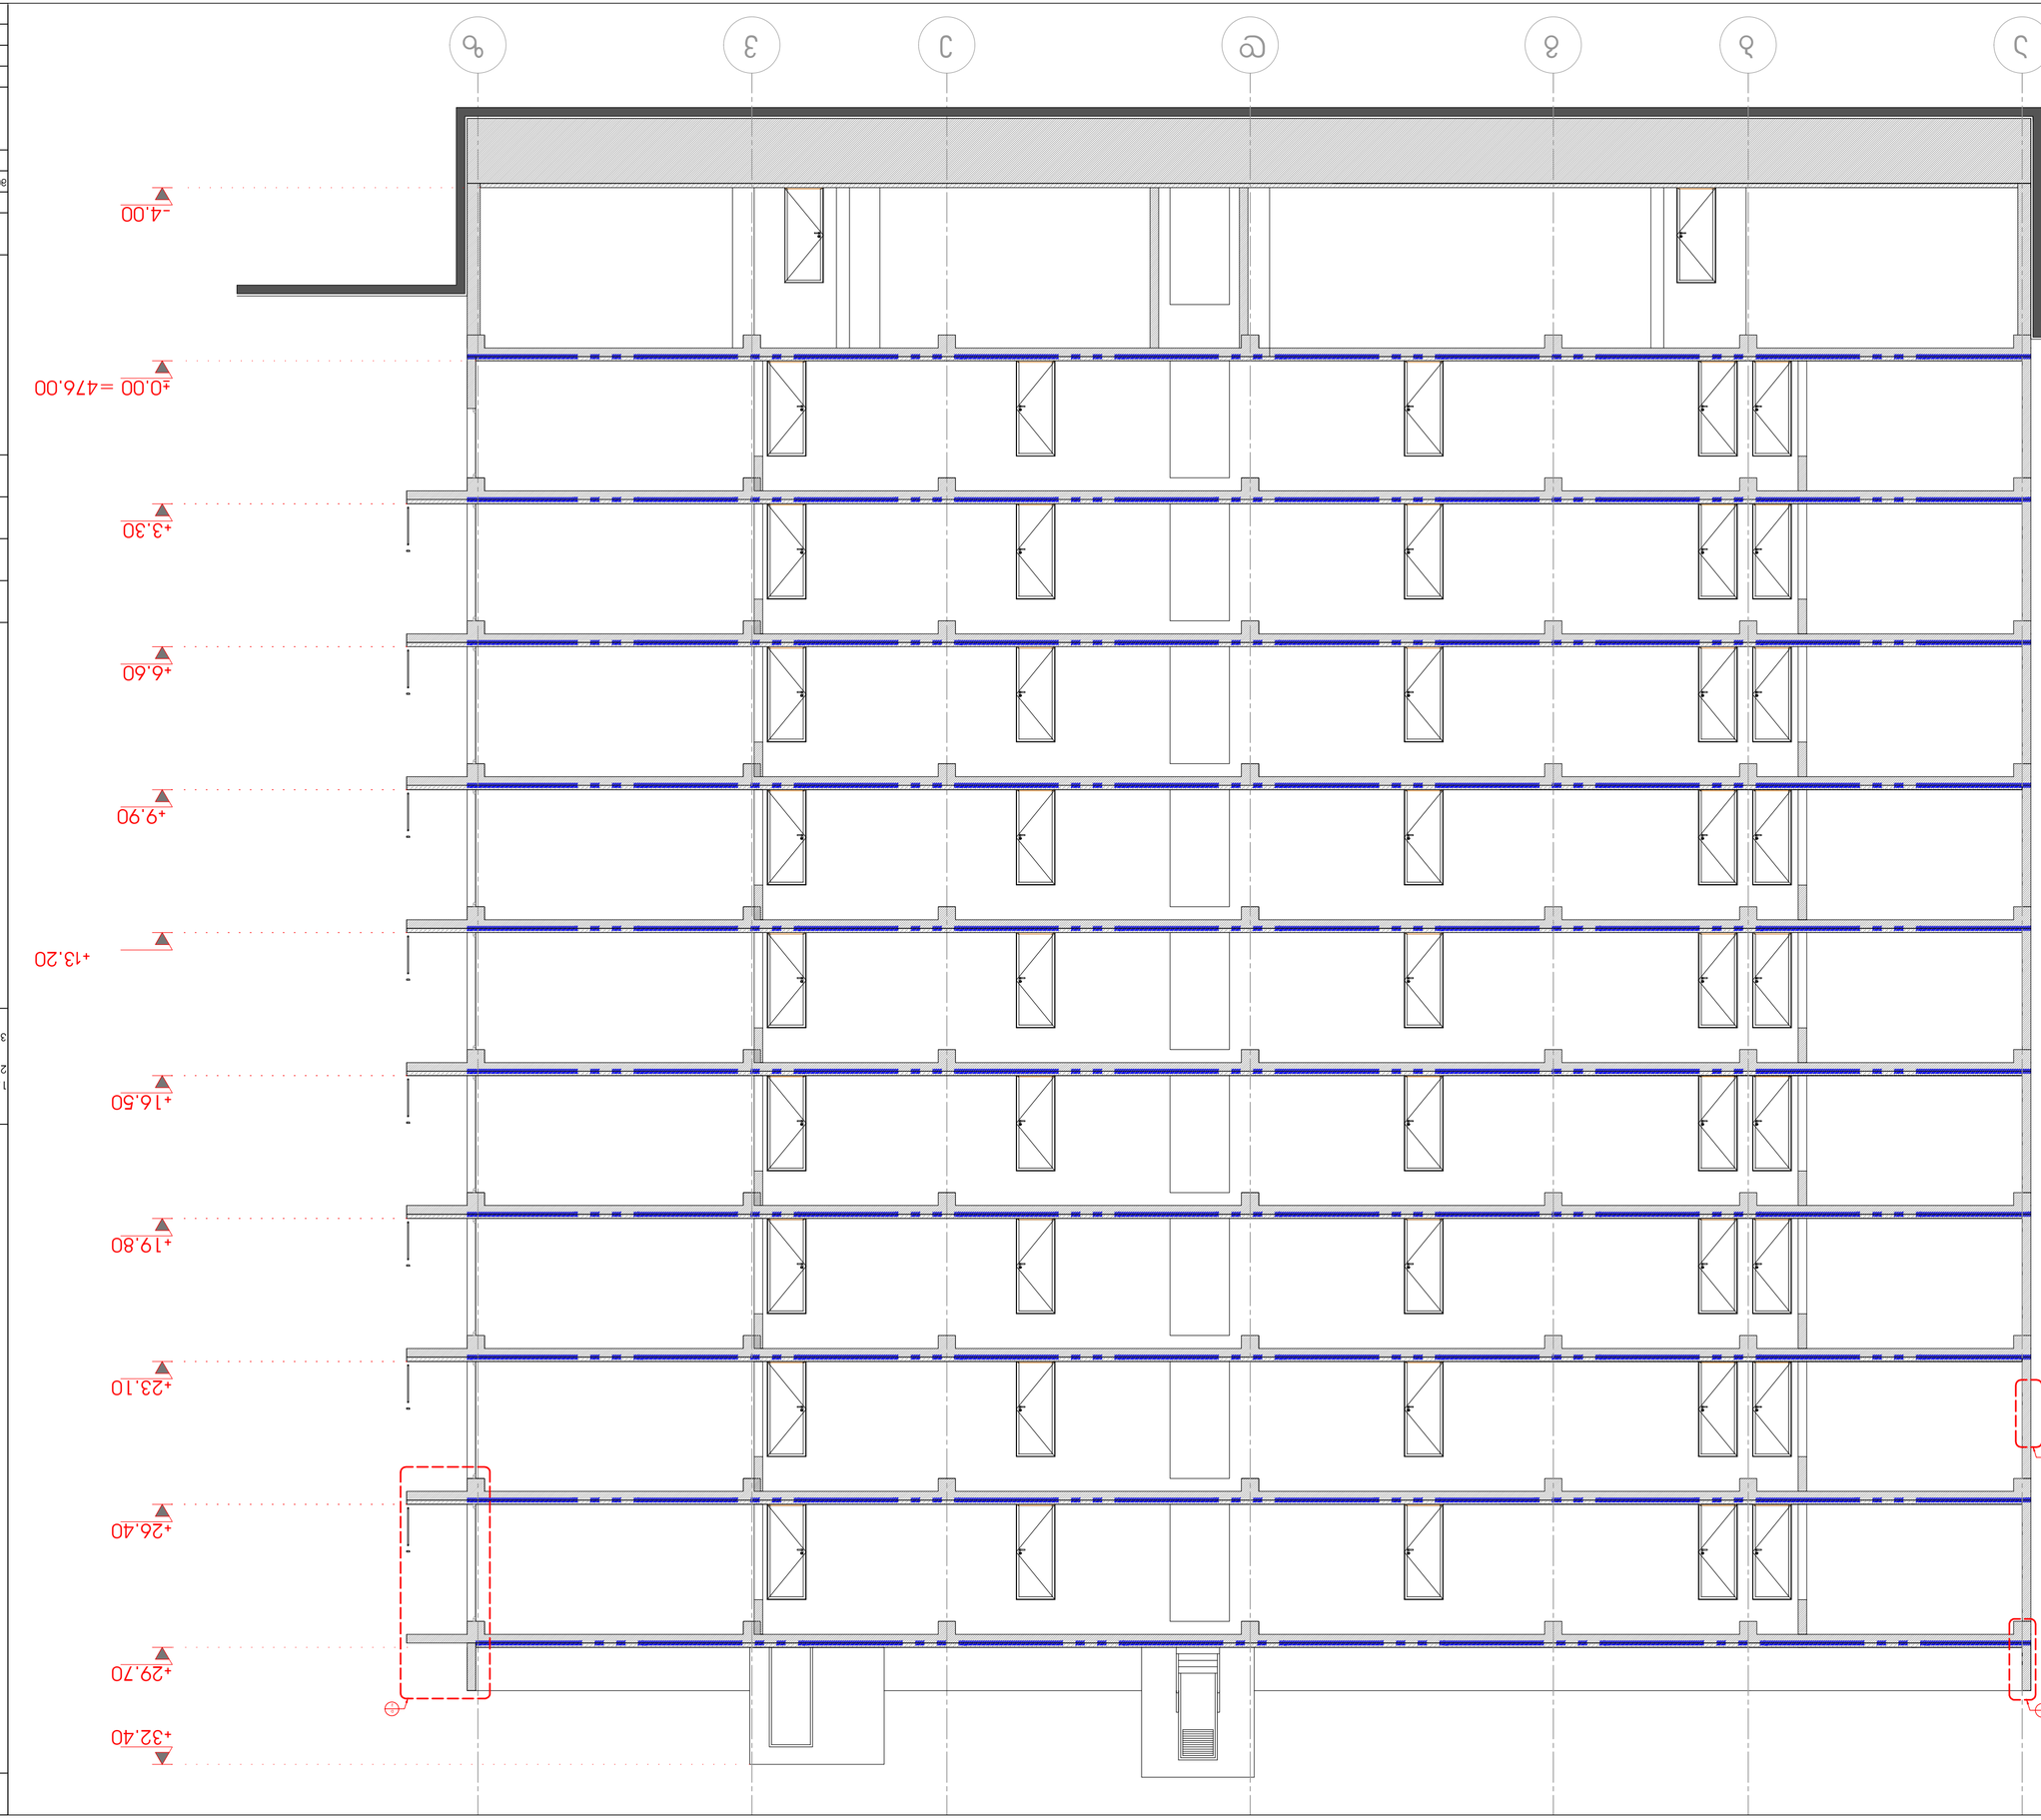







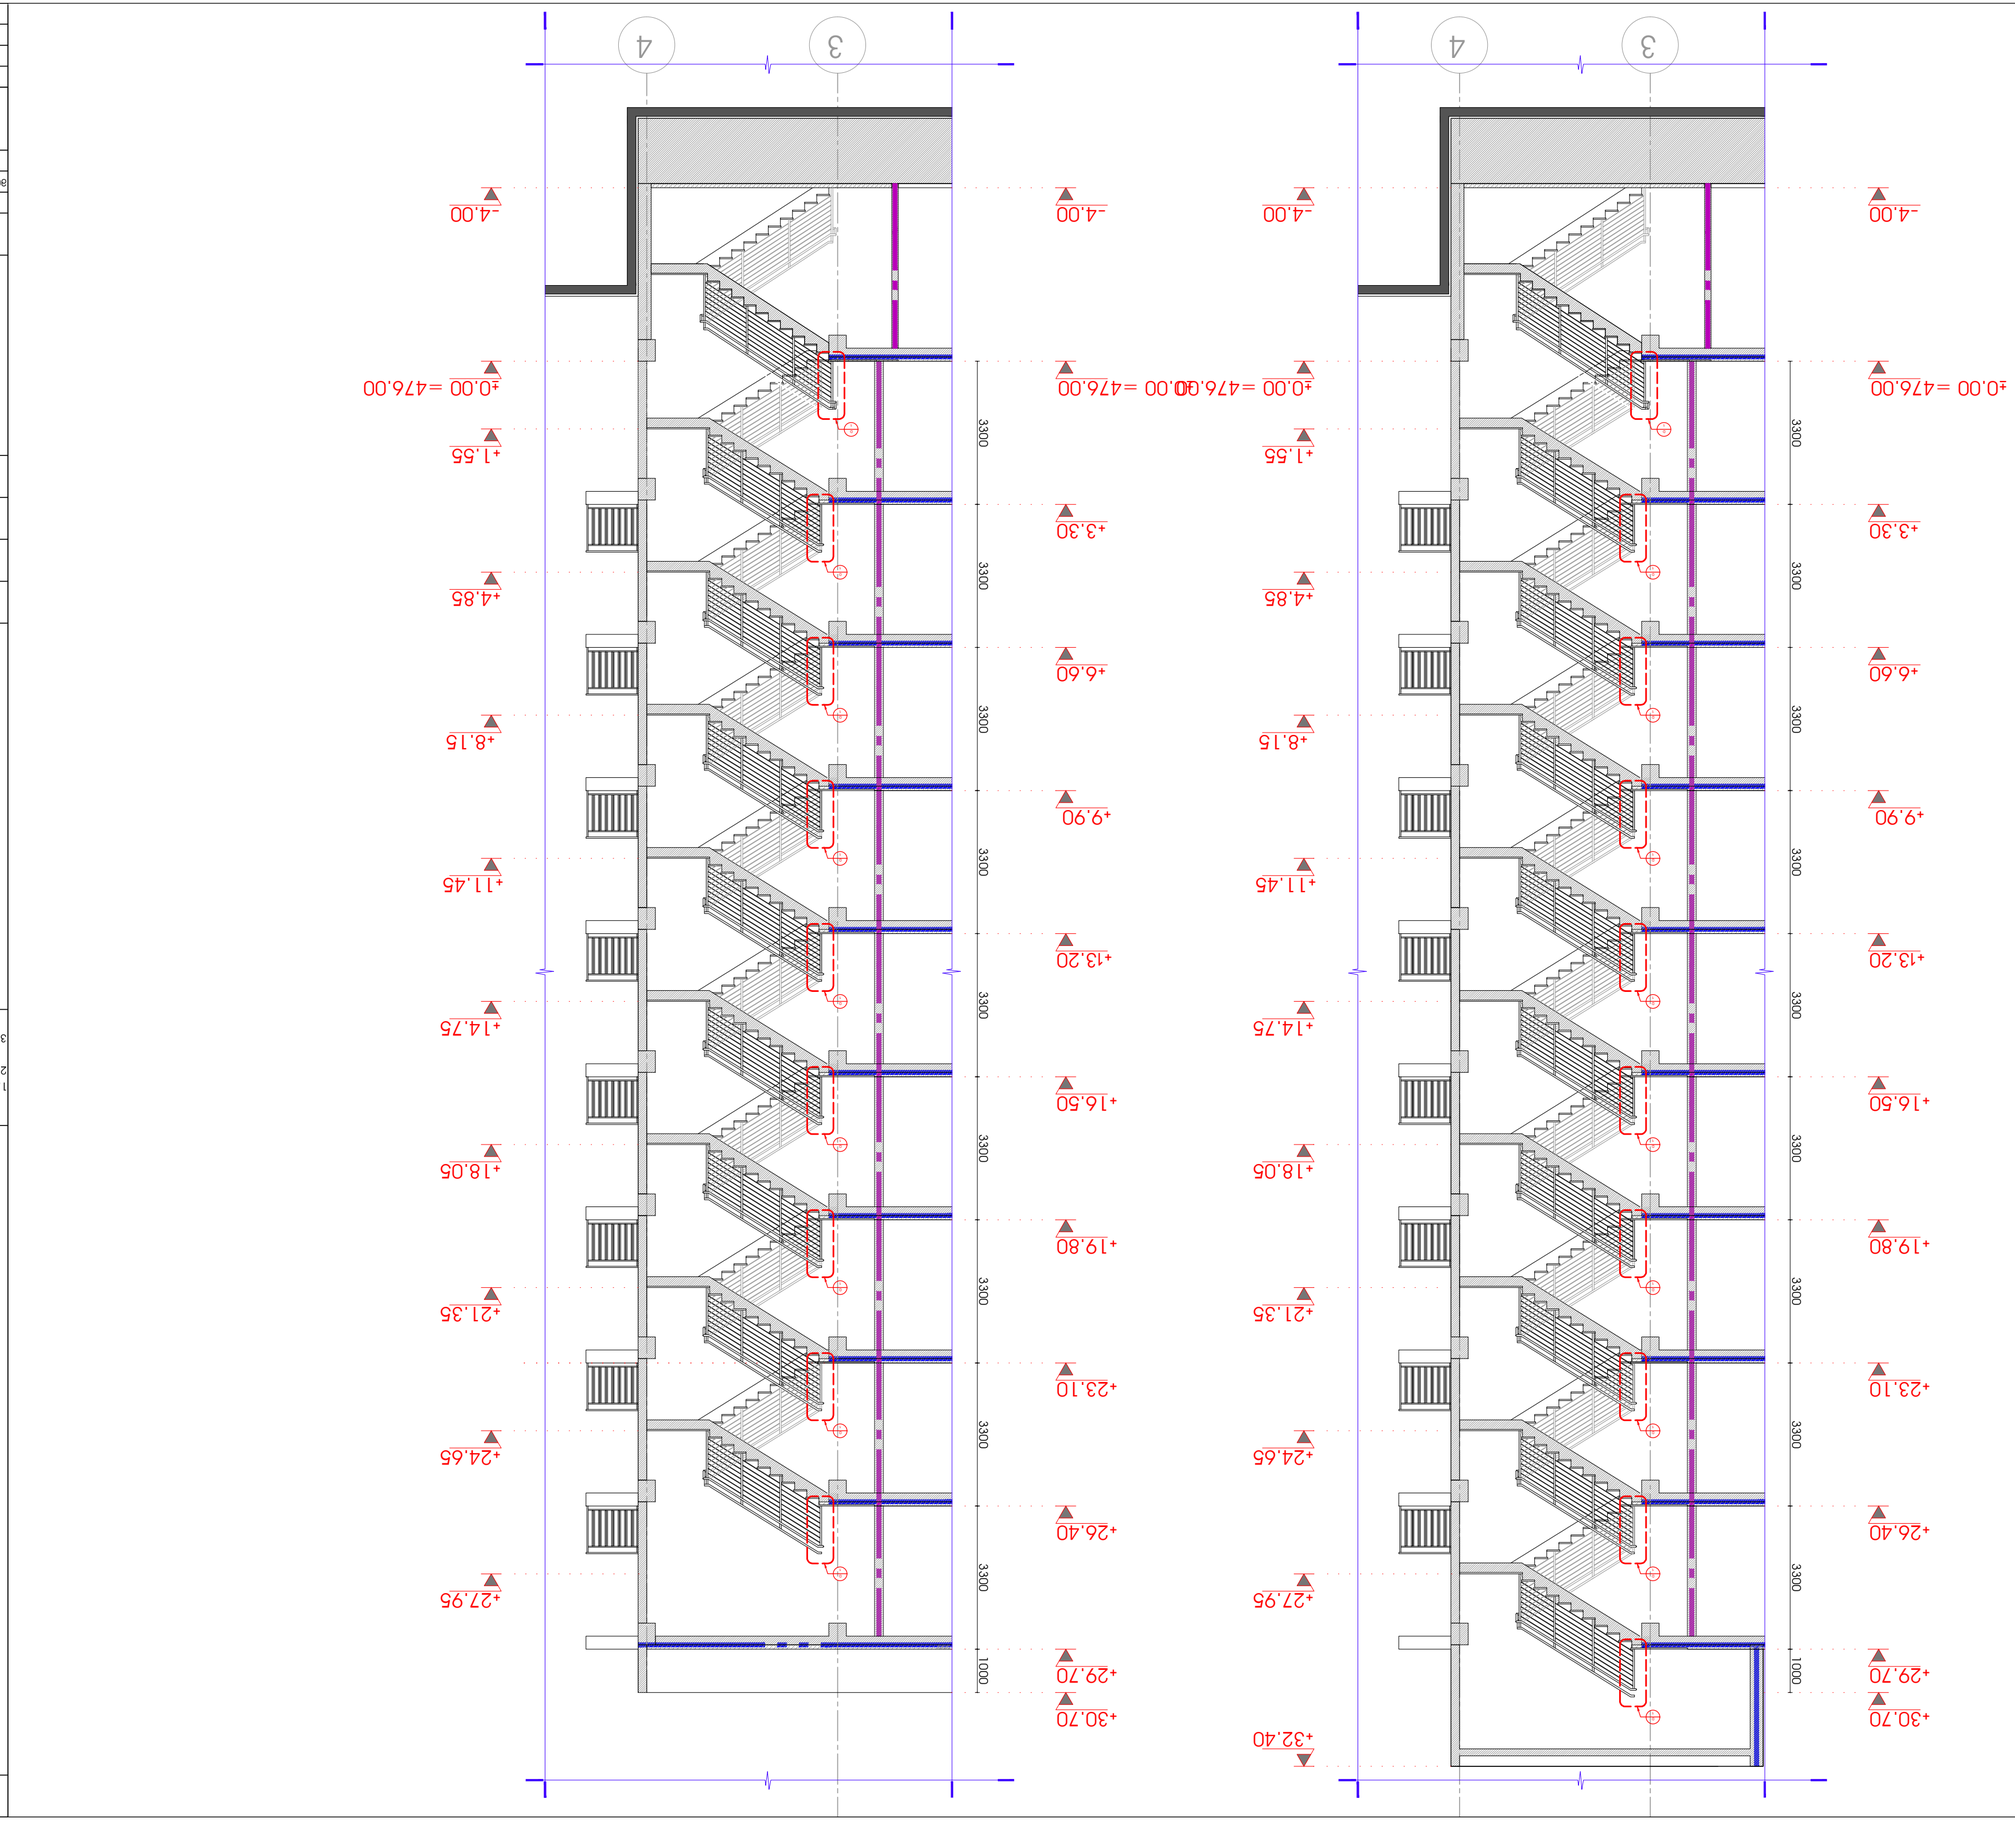












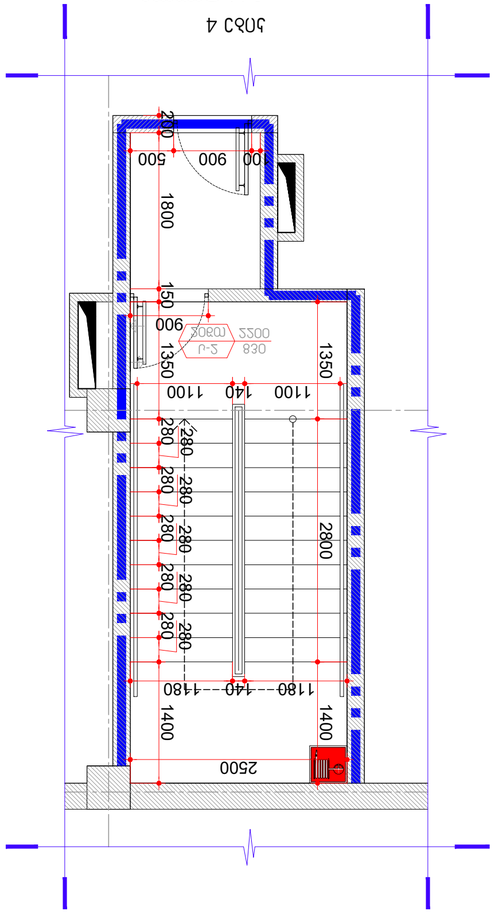


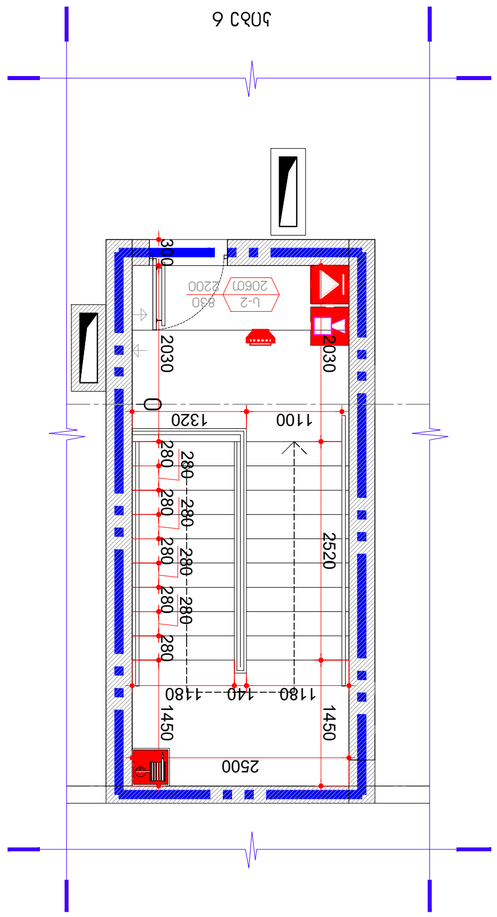



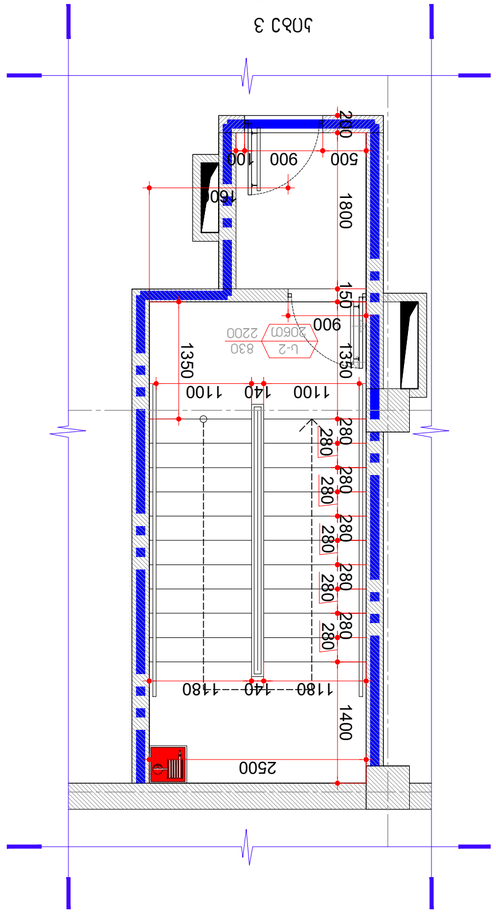






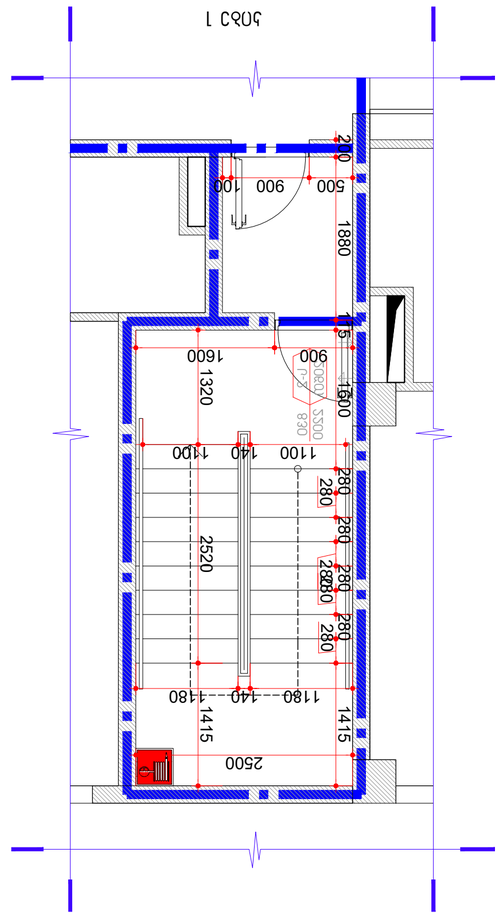



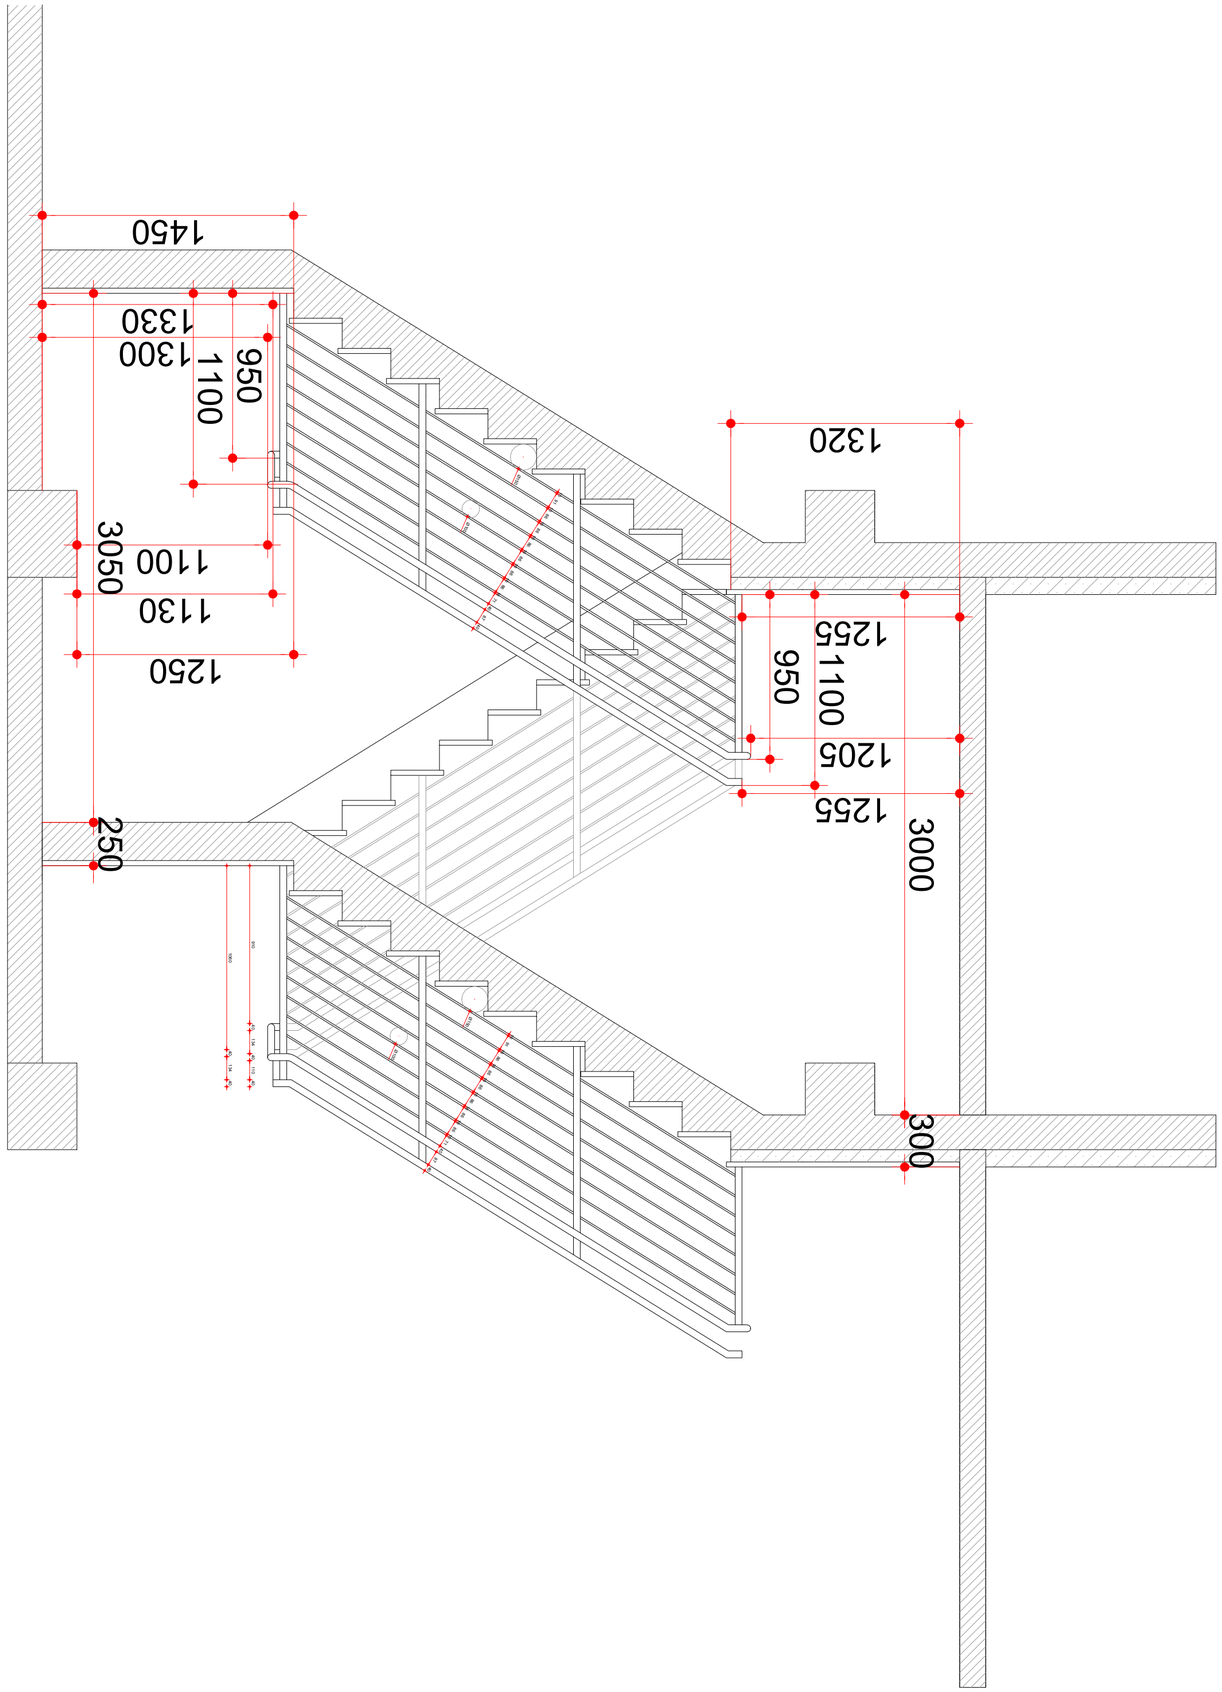


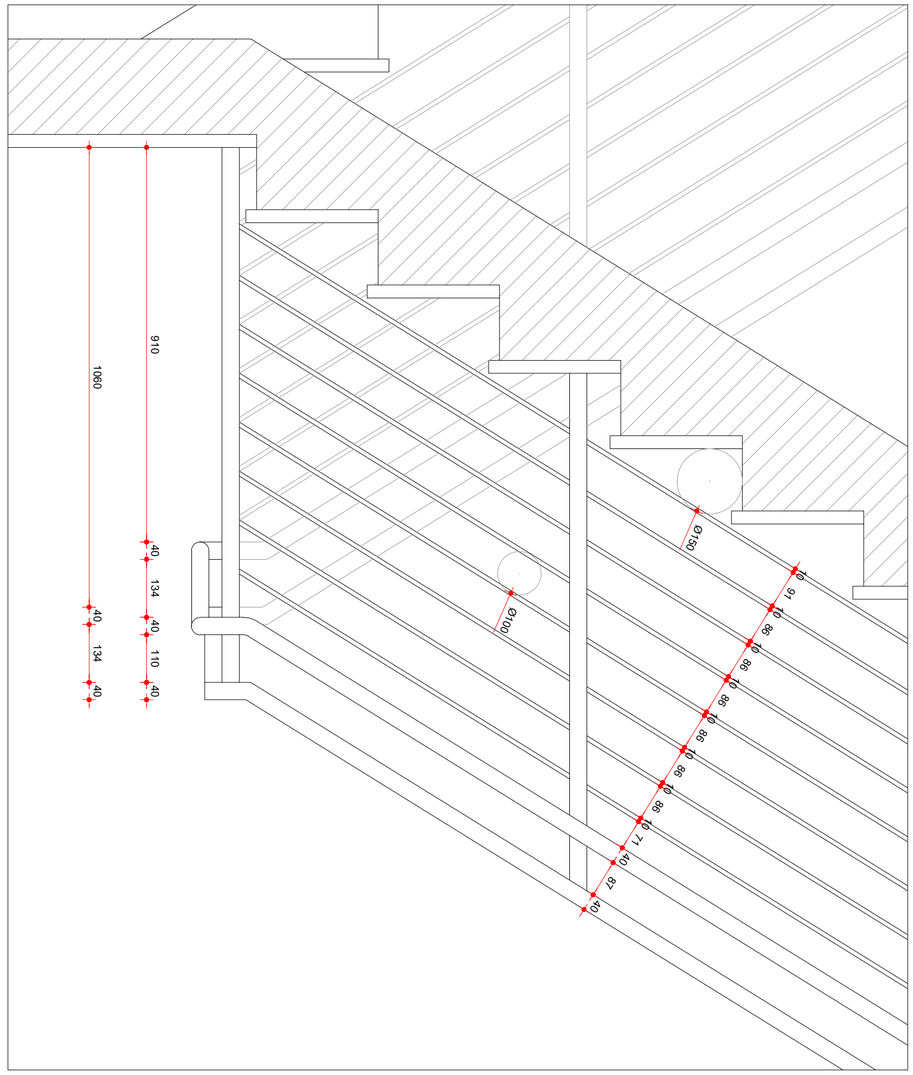

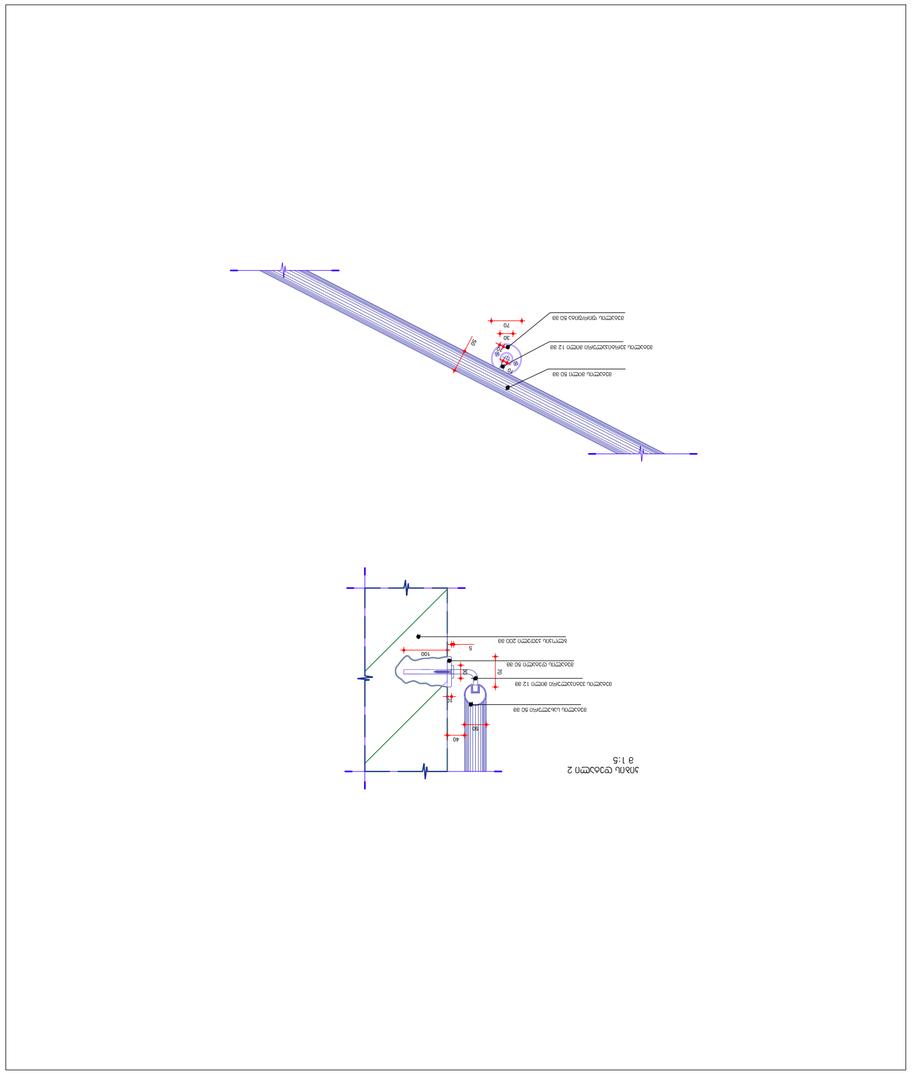









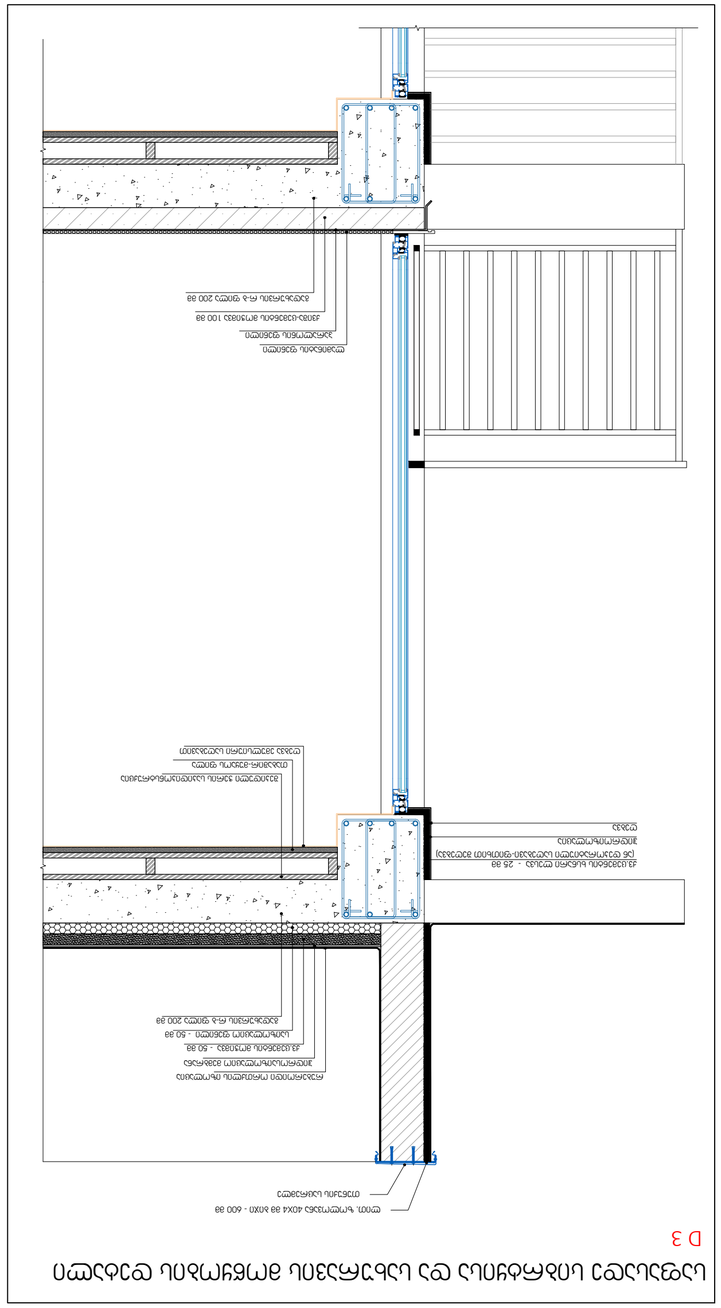
