
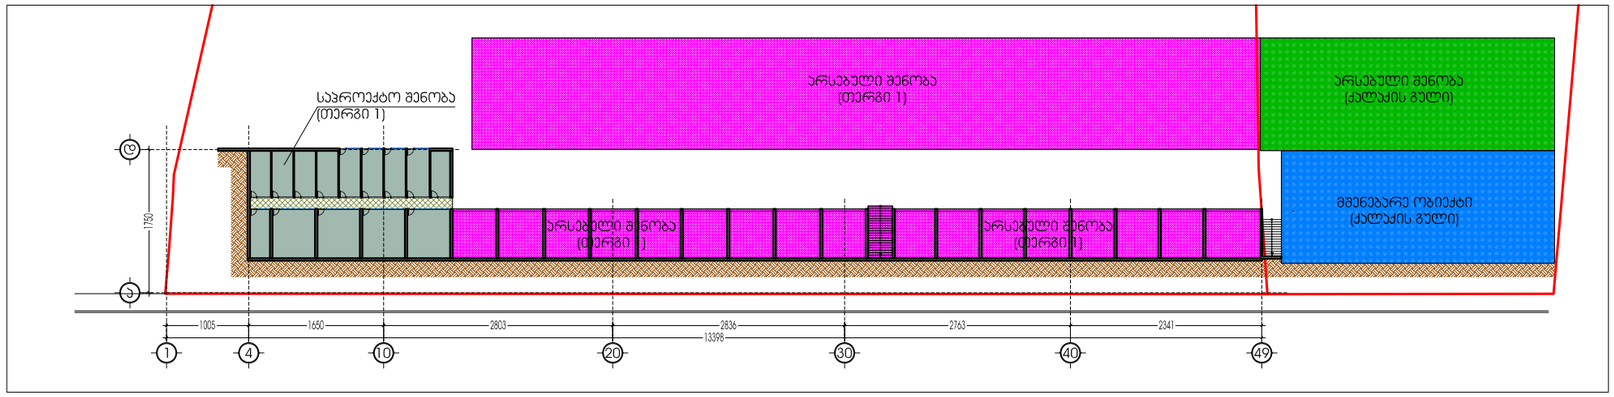


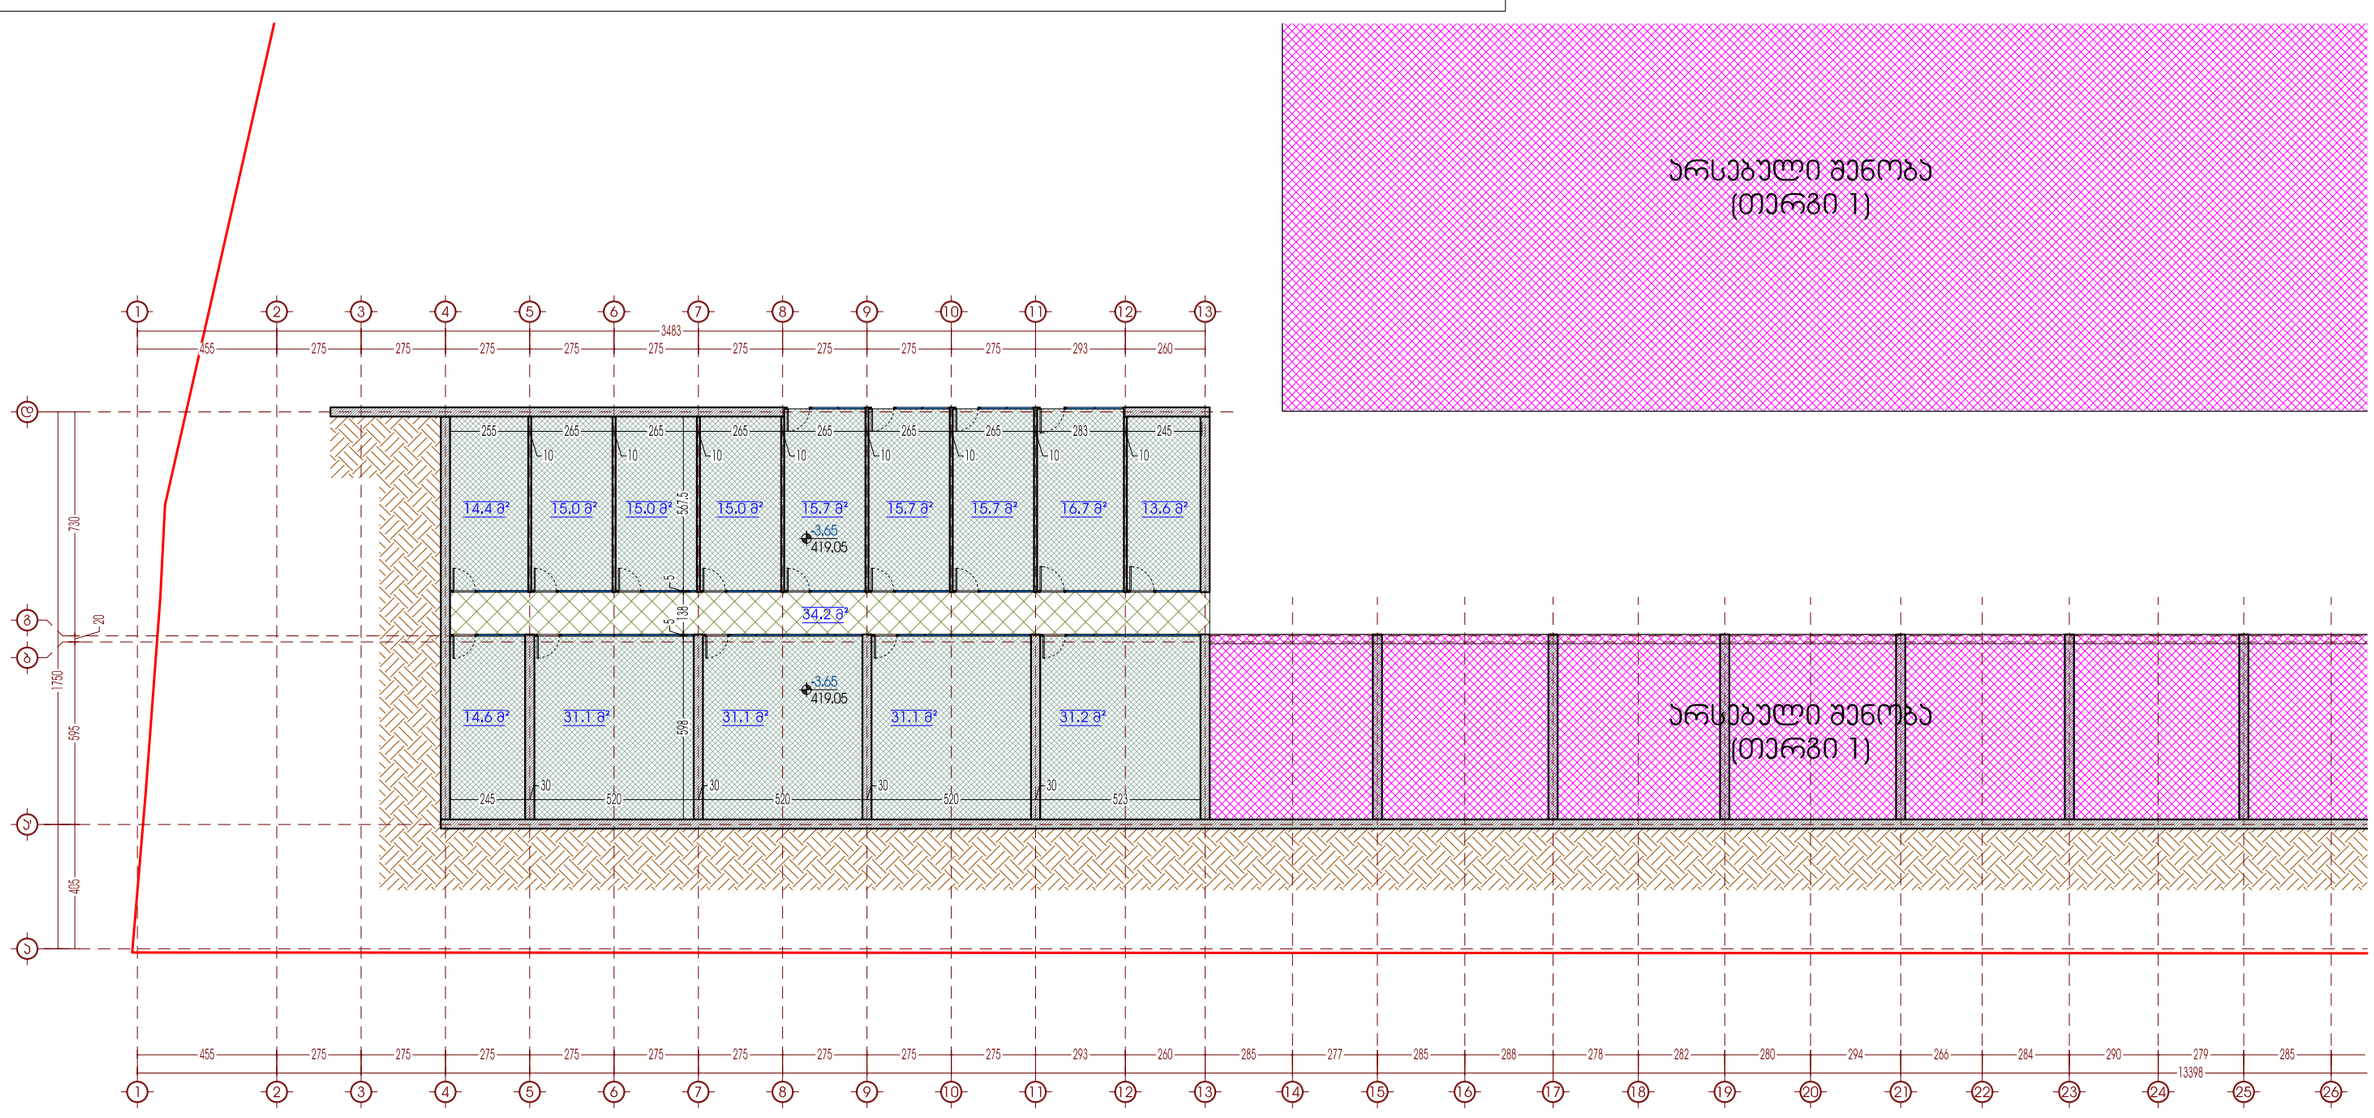

ფურცლის დასახელება: გეგმა -3.65 ნიშნულზე (1-26 ღერძებში)		მასშტაბი 1:200
დირექტორი	გ. ჯვინიაშვილი	
არქიტექტორი	გ. ჯვინიაშვილი	
ავტორი	დ. ვეშაპიძე	
დაამუშავა	გ. ქოროღლიშვილი	
შეამოწმა	ა. მისირაძე	

ობიექტის სახელწოდება: ჰასაჟი


ობიექტის მისამართი: ქ. თბილისი, დიდუბა-ჩუღურეთის რაიონი, ცაბაძის ქ. №8


ფურცელი

დამკვეთი: თერგი 1

ფურცლები

გეოდაკო
საინჟინრო-საკონსულტაციო ცენტრი
Company "GEODACO"
Tbilisi, Georgia
Delisi III St.
Tel/fax: (+995 32) 484492
E_mail: info@geodaco.ge
License # 2165

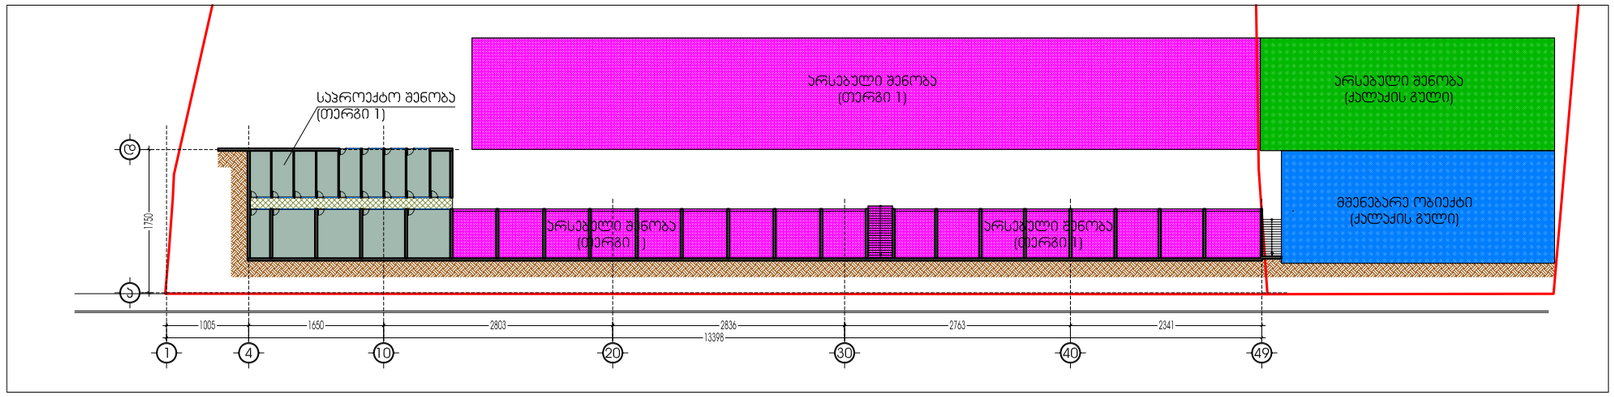

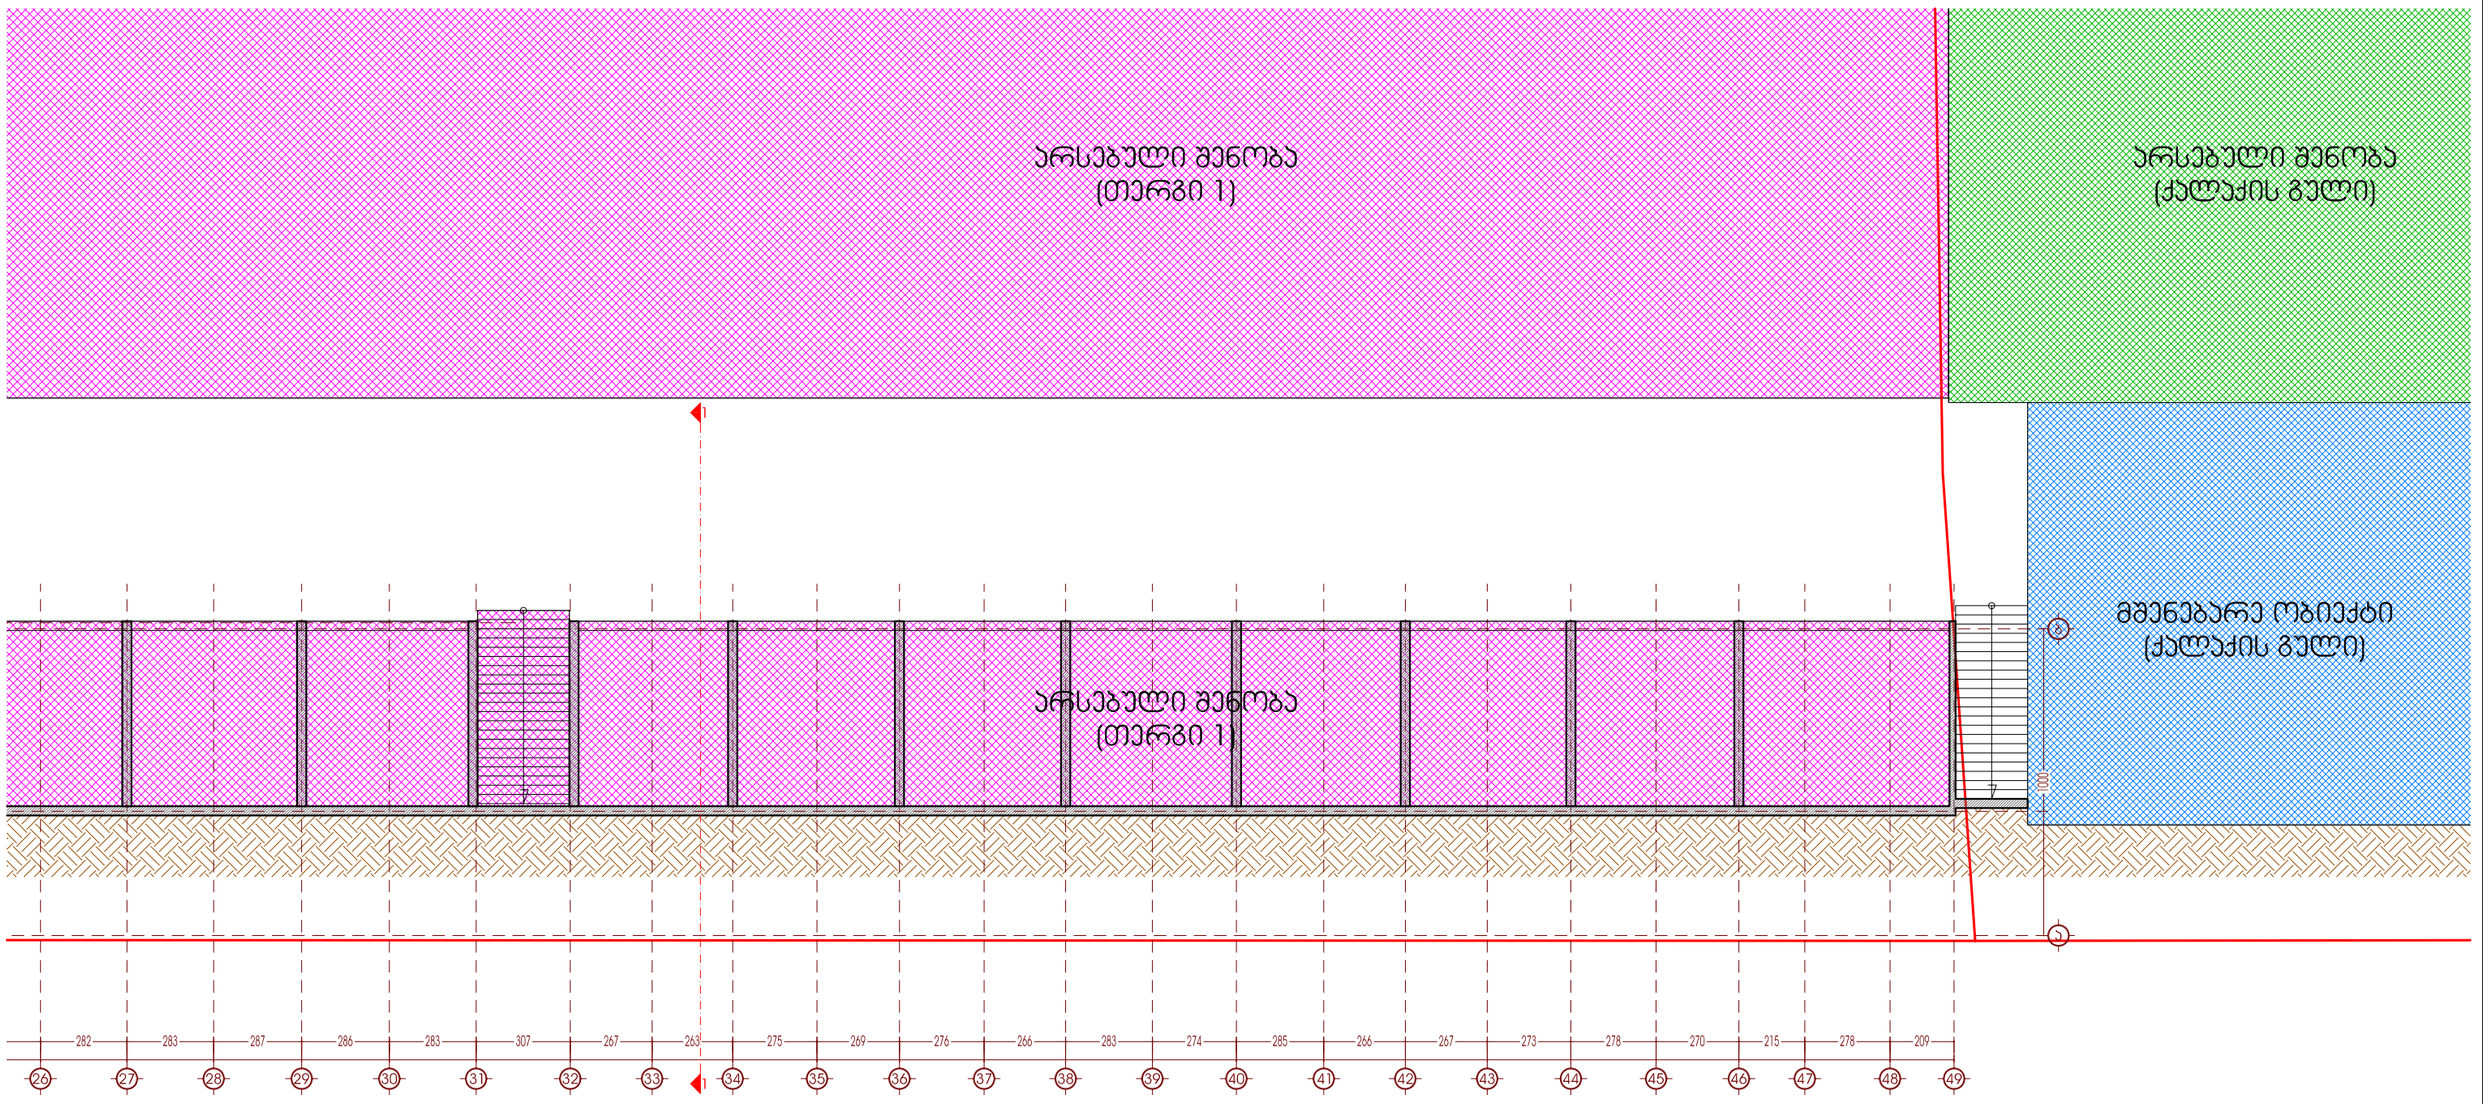

ფურცლის დასახელება: გეგმა -3.65 ნიშნულზე (26-49 ღერძებში)		მასშტაბი 1:200
დირექტორი	გ. ჯვიწინაშვილი	
არქიტექტორი	გ. ჯვიწინაშვილი	
ავტორი	დ. ვეშაჯიძე	
დაამუშავა	გ. ქოროღლიშვილი	
შეამოწმა	ა. მაისურაძე	

ობიექტის სახელწოდება: ჯასაჭი

ობიექტის მისამართი: ქ. თბილისი, დიდუბე-ჩუღურეთის რაიონი, ცაბაძის ქ. №8


დანაწილება: თერგი 1


ფურცელი

ფურცლები

Licence # 2165




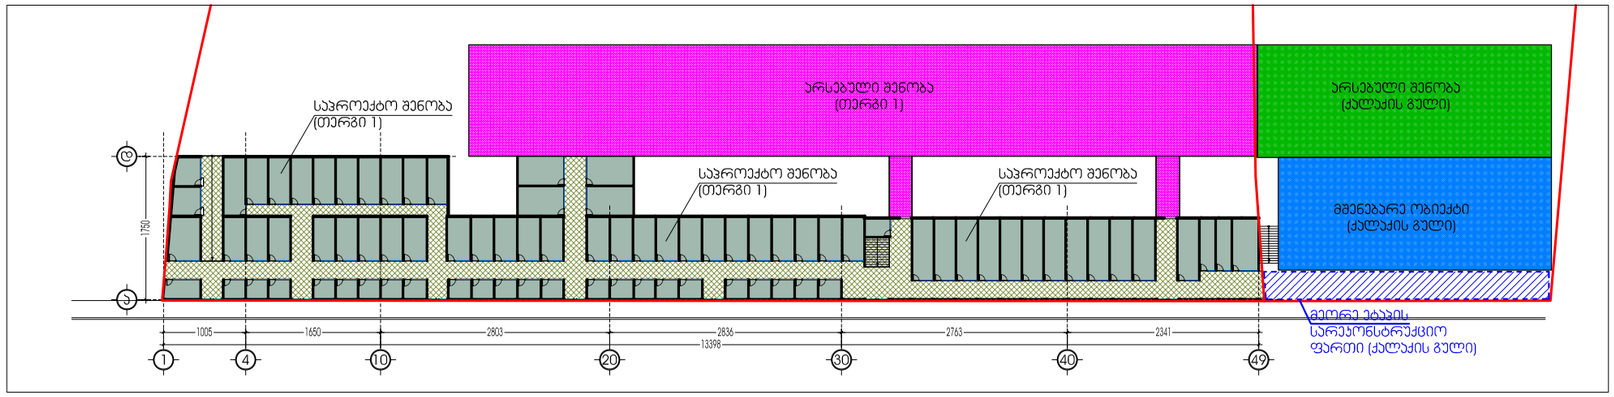


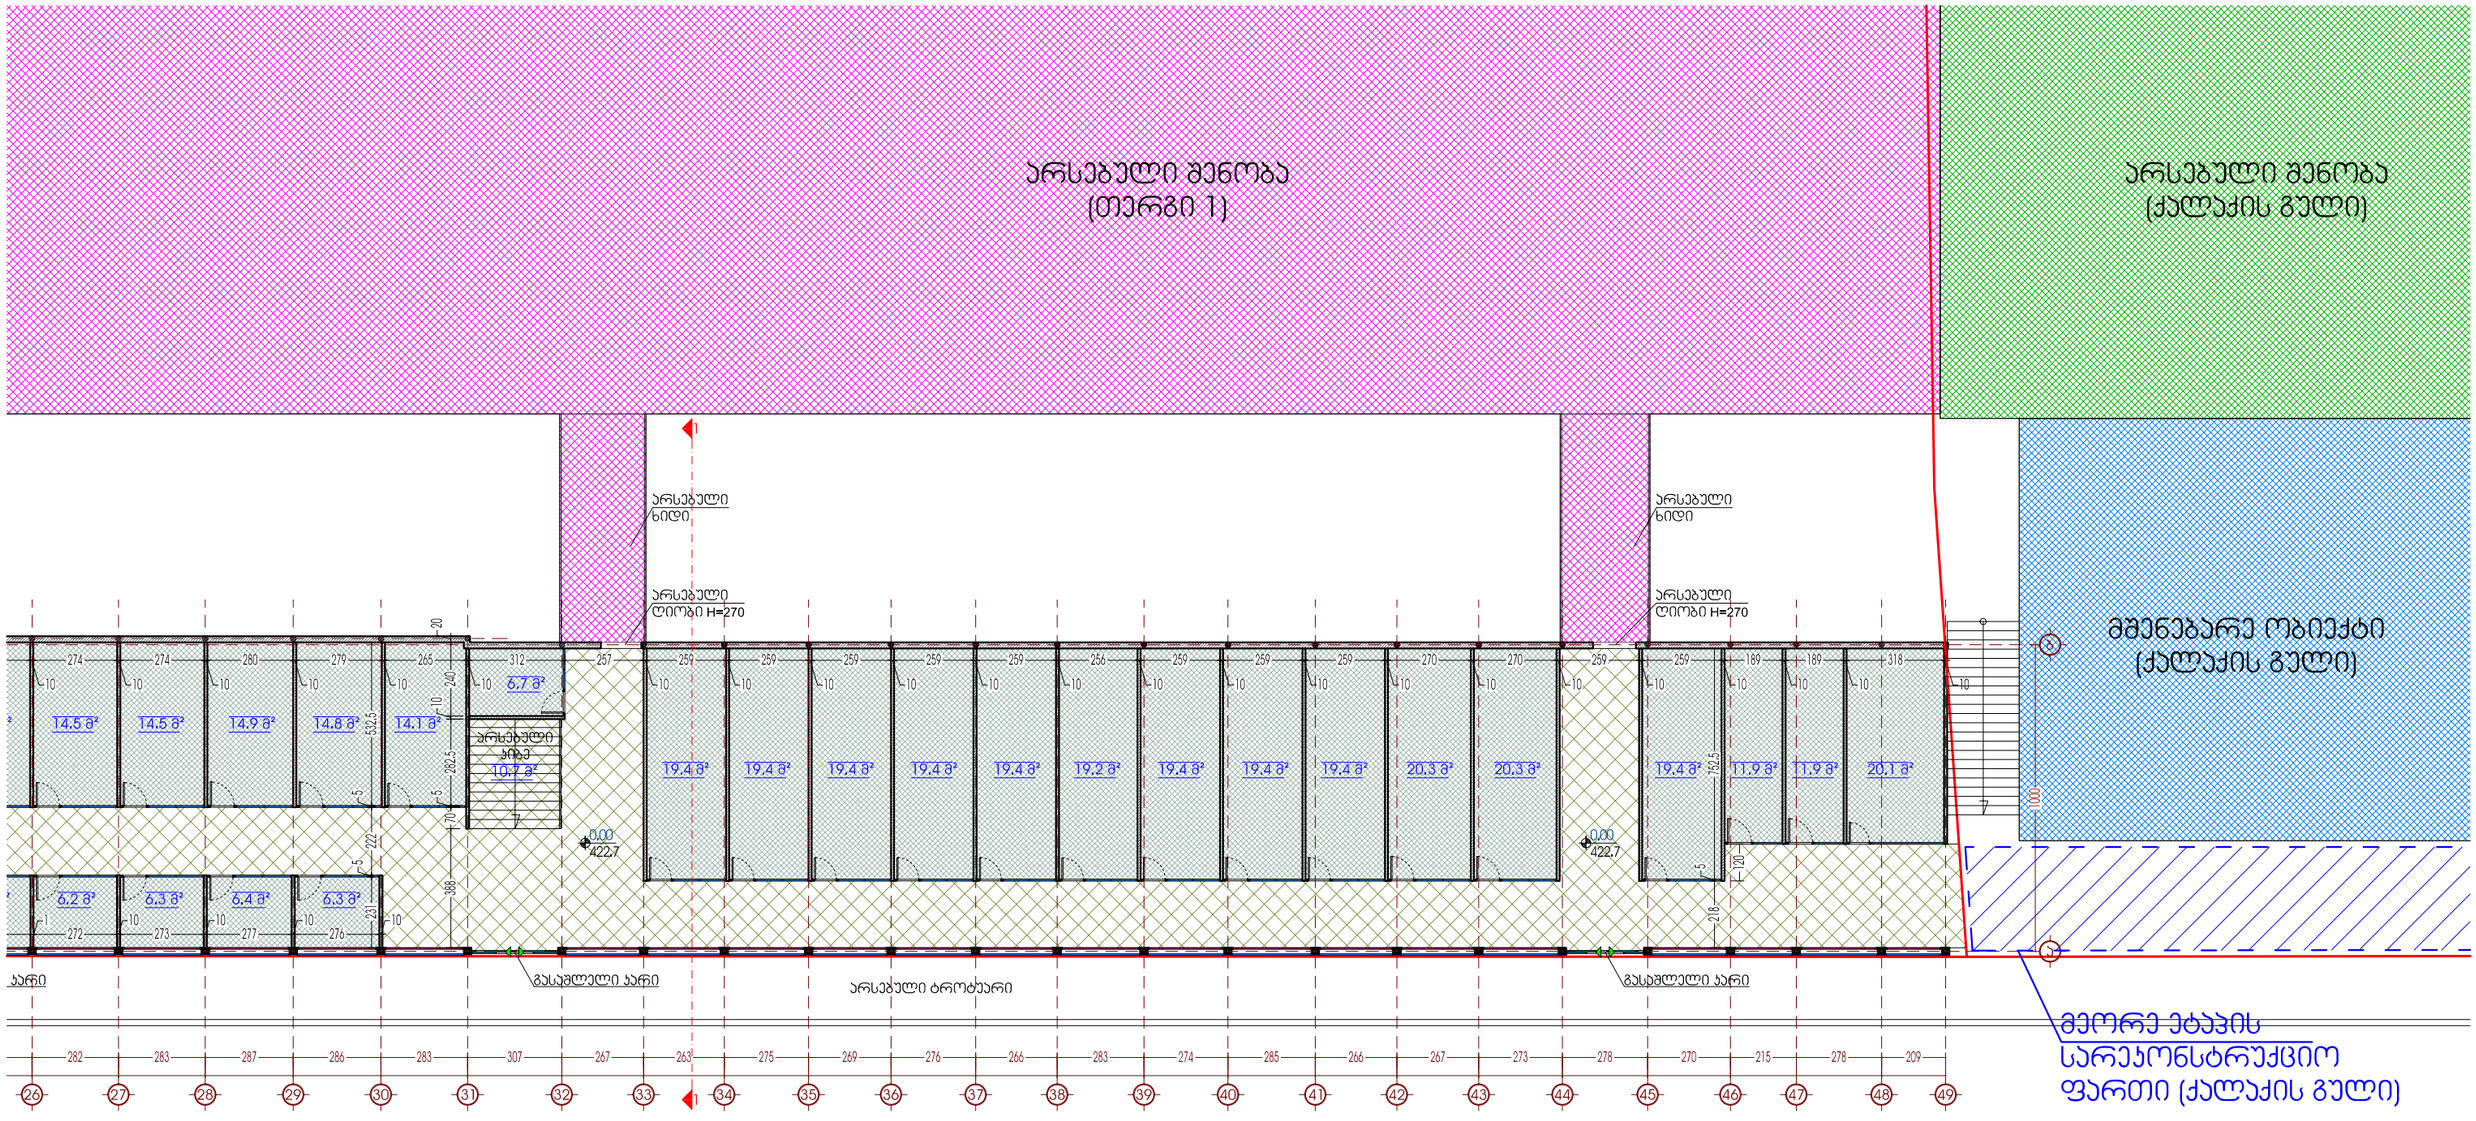


ფურცლის დასახელება: გეგმა 0.00 ნიშნულზე (26-49 ღერძებში)	მასშტაბი 1:200	ობიექტის სახელწოდება: პასაჟი
დირექტორი	გ. ჯვინინაშვილი	
არქიტექტორი	გ. ჯვინინაშვილი	ობიექტის მისამართი: ქ. თბილისი, დიდუბე-ჩუღურეთის რაიონი, ცაბაძის ქ. №8 — ფურცელი
ავტორი	დ. ვეშაპიძე	
დაამუშავა	გ. ქოროღლიშვილი	დამკვეთი: თერგი 1 — ფურცლები
მეამოწმა	პ. მაისურაძე	

Licence # 2165

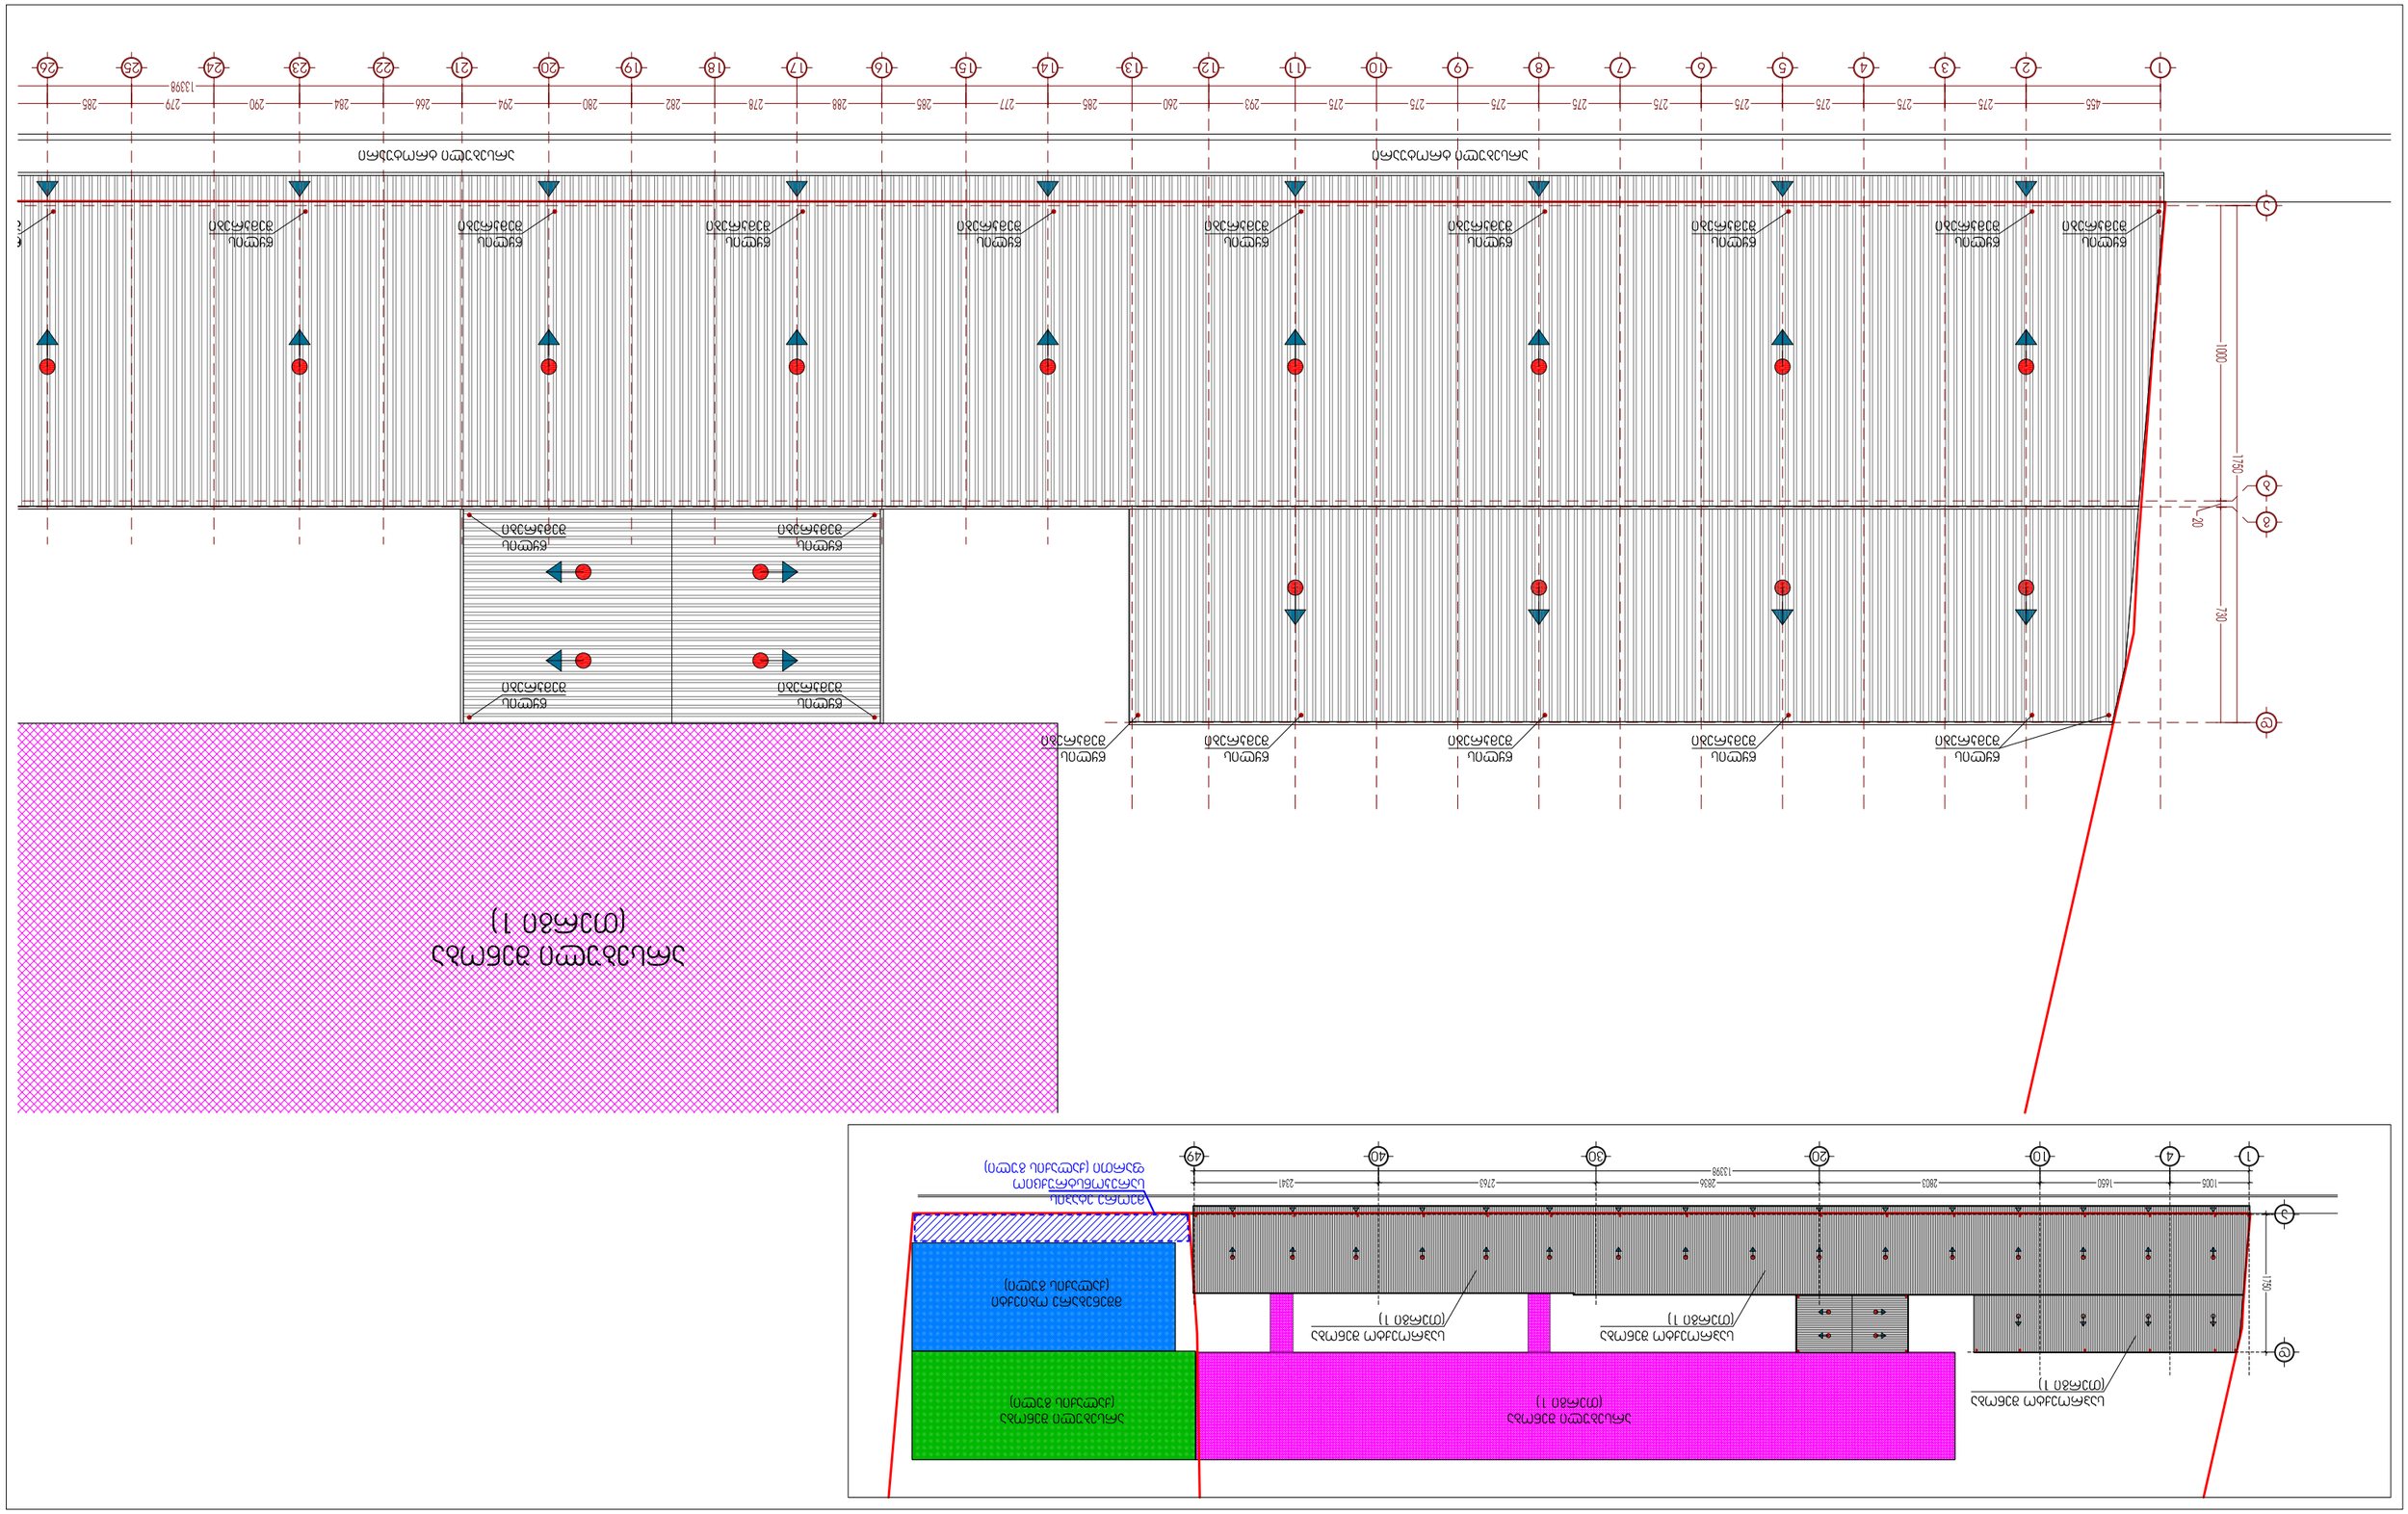
1
2
3
4
10
20
30
40
49
1:50
1:200
1:100
1:50
1:200
1:100
1:50
1:200
1:100

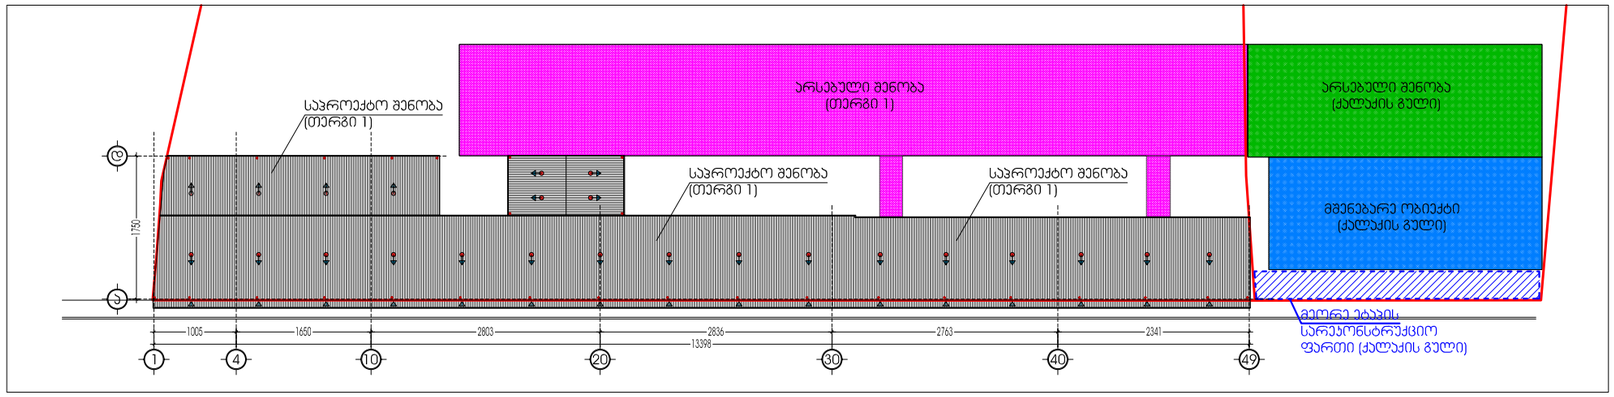

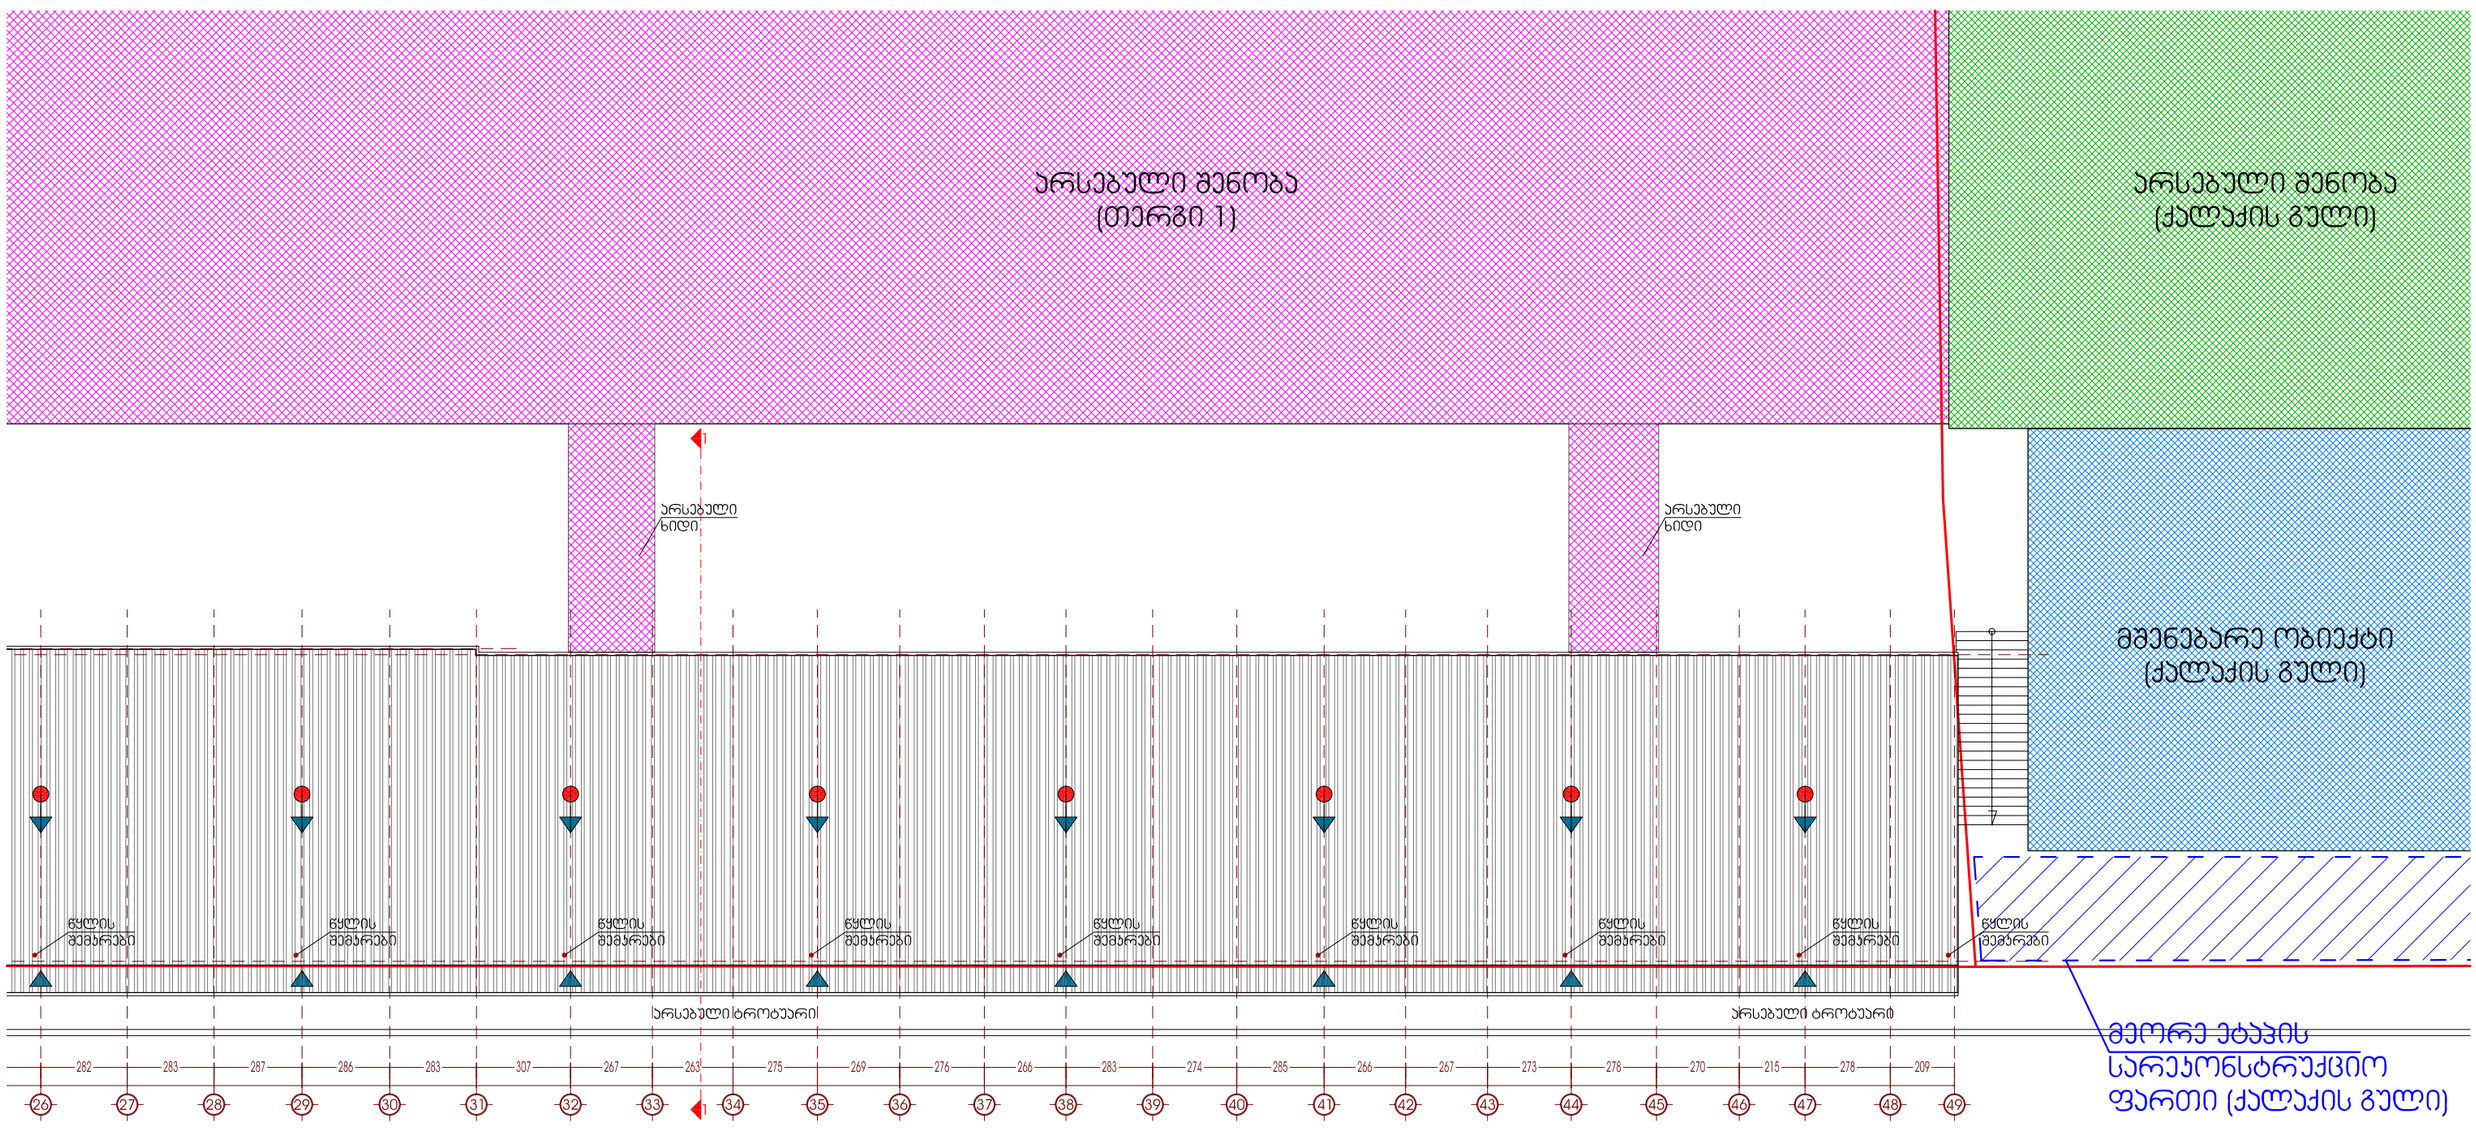

ფურცლის დასახელება: სახურავის გეგმა (26-49 ღერძებში)	მასშტაბი 1:200	ობიექტის სახელწოდება: ჰასაჟი
დირექტორი	გ. ჯვინინაშვილი	ობიექტის მისამართი: ქ. თბილისი, დიდუბა-ჩუღურეთის რაიონი, ცაბაძის ქ. №8 — ფურცელი
არქიტექტორი	გ. ჯვინინაშვილი	
ავტორი	დ. ვეშაპიძე	
დაამუშავა	გ. ქოროღლიშვილი	დამკვეთი: თერგი 1 — ფურცლები
შეამოწმა	ჯ. მაისურაძე	

geoac
გეოაკი
Company "GEOAKO"
Tbilisi, Georgia