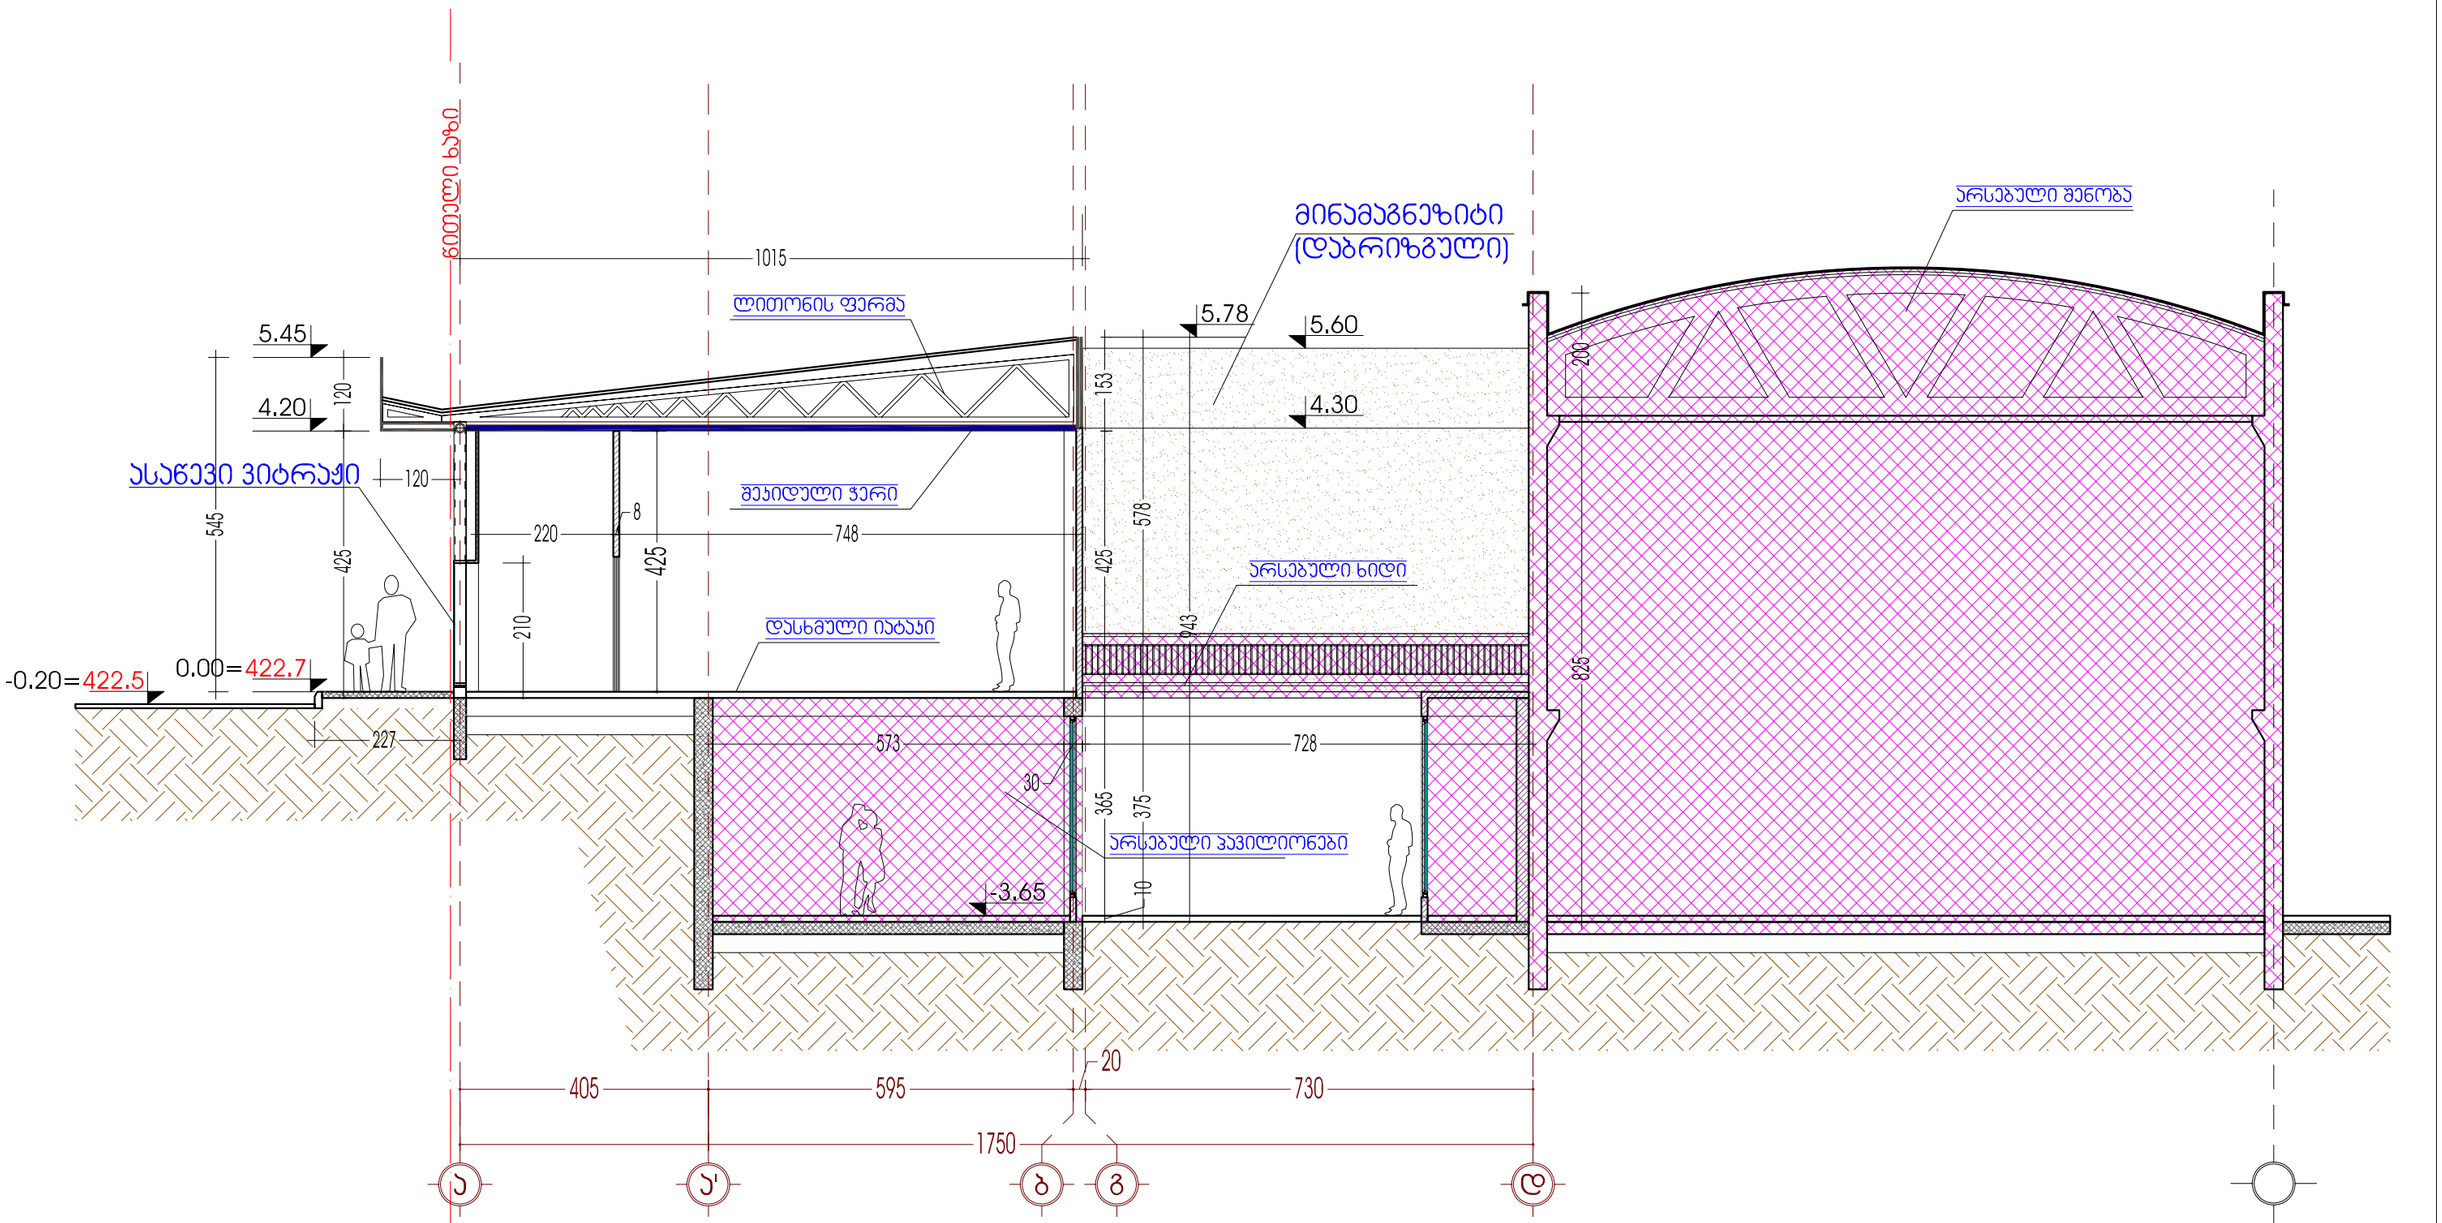


ფურცლის დასახელება: ჭრილი 1-1		მასშტაბი 1:100	ობიექტის სახელწოდება: ჯასაჟი	
დირექტორი	გ. ჯვიწინაშვილი			
არქიტექტორი	გ. ჯვიწინაშვილი		ობიექტის მისამართი: ქ. თბილისი, დიდუბე-ჩუღურეთის რაიონი, ცაბაძის ქ. №8	ფურცელი
ავტორი	დ. ვეშაგიძე			
დაამუშავა	გ. ქორღოლიშვილი		დეპარტამენტი: თერგი 1	ფურცლები
შეამოწმა	ჯ. მაისურაძე			

gorgaco
გორგაკო
Company "GORGACO"
Tbilisi Georgia
Dadiani St.
Tel/fax: (+995 32) 464492
E-mail: gorgaco@gmail.com
Licence # 2165