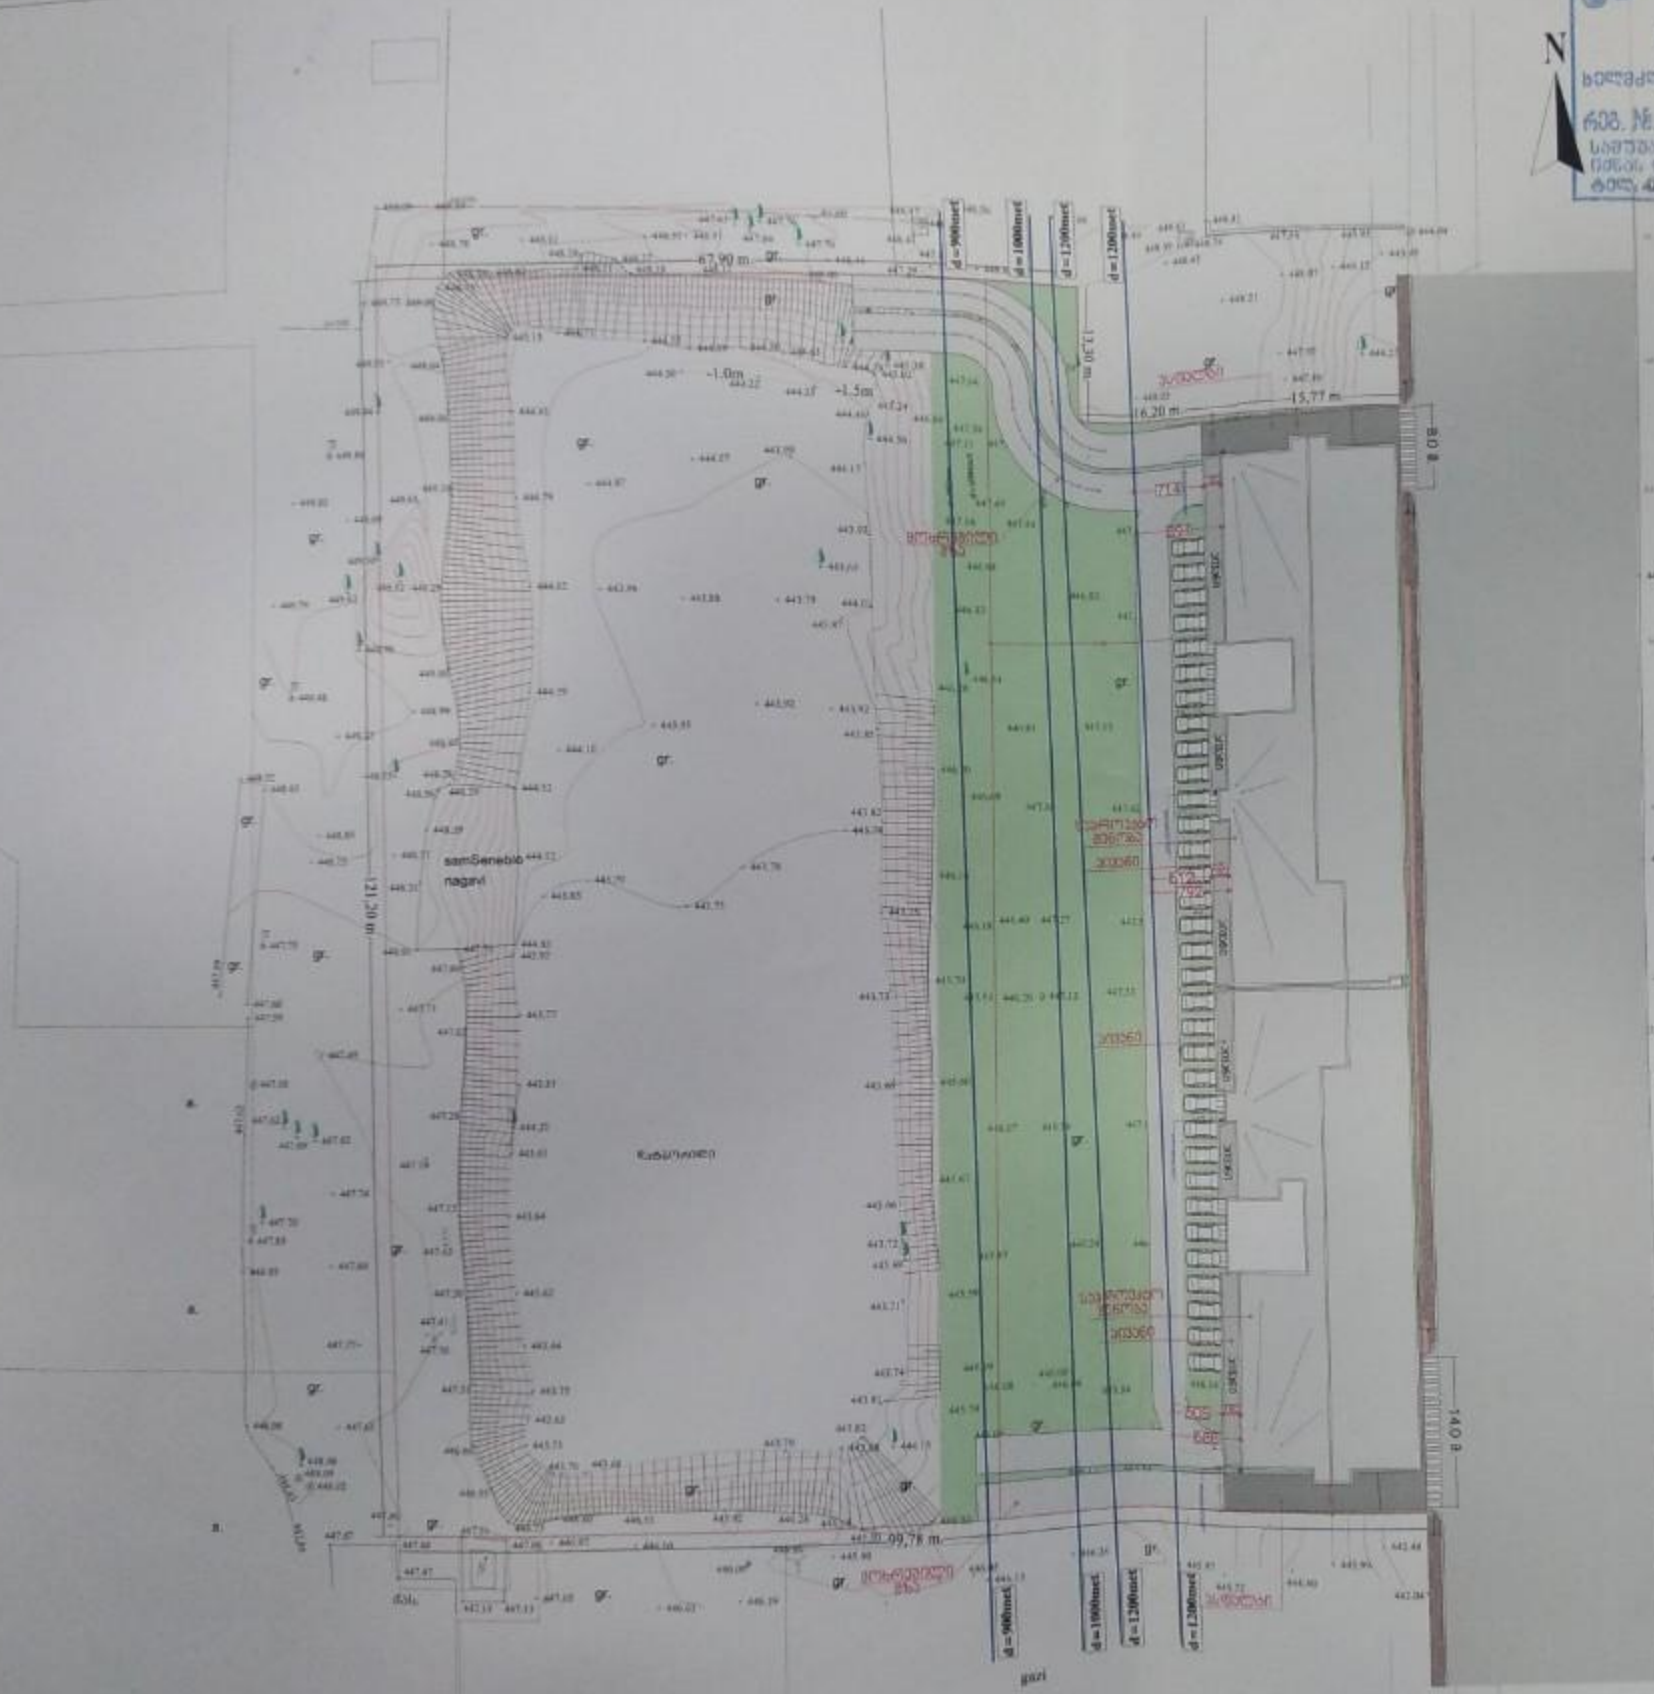

GWP სს "ვარიანტი ენერგია ენდ ფაუერი"
შპს საკონსტრუქციო პრობლემა ცენტრი
შეთანხმებულია
ხელმძღვანელი
რეგ. №_____ "25" 3ივლ 2019წ.
საჭიროებისამებრ დამატებითი ინფო გამოკითხვისთვის
ეროვნ. GWP-ს წარმომადგენელი
ტელ: 032 2 93 11 11

წარმოდგენილ ნახაზებში ცვლილებები
დაზუსტებული ნახაზები

საორიენტაციო სქემა KEY PLAN



შენიშვნები NOTES

* ნახაზის მასშტაბებისათვის იხილეთ შენიშვნებში.
* ნახაზზე მოყვანილია არქიტექტონიკური ნაწილები

დამკვეთი CLIENT	ს.ა.ა. "არის ენერგია"
პროექტი PROJECT	ტერიტორიის კეთილმოწყობა
მისამართი ADDRESS	ქ. თბილისი, ნაძალადევის რაიონი, ვაკის მ-ნი, ს.კ.№ 01.13.06.006.278

არქიტექტორული ნაწილი
ARCHITECTURE

შემსრულებელი	ხელმძ.	ხელმოწერა
მთავარი არქიტექტორი	ს. ვეფხვაძე	
არქიტექტორი	ნ. ლორთქიფანიძე	

ნახაზის დასახელება

გენგეგმა ტოპოძირზე

მასშტაბი SCALE	1 : 500
ფურცლები PAGES	
ფორმატი PAPER SIZE	A - 3

საქართველო, თბილისი 0119, ვანის ქ.3
ტელ: +995 (32) 277 99 99
www.telasi.ge

Номер: 0711/044/19
Дата: 11/07/2019

შპს „არქი დიღომი“-ს დირექტორ
ბ-ნ თენგიზ წულაიას
მის. ყიფშიძის შესახვევი #15, სართული 3

04.07.2019წ. #0704/146/19 წერილის პასუხად გაცნობებთ, რომ თქვენს მიერ მითითებულ მისამართზე (ს.კ.01.10.06.006.277; ს.კ.01.10.06.006.278) არსებულ მიწის ნაკვეთზე არ გადის სს „თელასის" ბალანსზე რიცხული ელექტროგადამცემი ხაზები.

სს „თელასის“ გენერალური
დირექტორი ს. კობცევი

შემს.შრომის დაცვისა და სახ. უსაფრთხოების
განყ. უფროსი მ. ჩიღუნაძე
ტელ. 2 77 99 99 1(7959)

ახალი ქსელები

IC-2019-0000297

www.akhalikselebi.ge

5.07.2019წ. № 1/15/431/8.7.

შ.პ.ს „არქი დიღომი“-ს დირექტორს
ბ-ნ თენგიზ წულაიას
ტელ: 577 95 40 90

თქვენი 04.07.2019 წლის განცხადების პასუხად გაცნობებთ, რომ თქვენს მიერ მითითებულ მისაზმართზე არსებულ მიწის ნაკვეთებზე (ს/კ:01.10.06.006.278), (ს/კ:01.10.06.006.277) გადის შ.პ.ს "ახალი ქსელები"-ს კომუნიკაციები. მიუხედავად ამისა, ჩვენი კომპანია არ არის წინააღმდეგი აწარმოოთ სამშენებლო სამუშაოები იმ პირობით, რომ არ დაზიანდება ჩვენ საკუთრებაში არსებული ხაზოვანი ნაგებობა.

ჩვენი კომუნიკაციების ნებისმიერი სახის დაზიანების შემთხვევაში, პასუხისმგებლობა გეკისრებათ თქვენ მიუხედავად ბრალეულობისა.

სამუშაოების დაწყების წინ გამოიძახეთ ჩვენი წარმომადგენელი. ტელ: 11 00 00

იხ. დანართი: 1) - ტექ. პირობა.
2) - ნახაზი
3) - გენგეგმა დამოწმებული ბეჭდით

პატივისცემით,
დირექტორი /ნ. შარაშენიძე /

შემსრ: ზ.მაჭავარიანი
ტელ: 577 28 17 71

დანართი : #1

შ.პ.ს "ახალი ქსელები" თანახმაა, ქვემოთ მოცემული პირობების დაცვით შესრულდეს განმცხადებელის მიერ წარმოდგენილი პროექტით გათვალისწინებული სამუშაოები:

1.

დაშორება საპროექტო ხაზოვან ნაგებობასა და შ.პ.ს "ახალი ქსელები"-ს მიწისქვეშა ხაზოვან ნაგებობას შორის დასახლებულ პუნქტებში, ტრასის გასწვრივ, ნაგებობის განაპირა ხაზიდან, ტრასის ორივე მხარეს უნდა იყოს არანაკლებ 0,5 მეტრის სიგანის ზოლი.

2.

დაშორება საპროექტო ხაზოვან ნაგებობასა და შ.პ.ს "ახალი ქსელები"-ს საჰაერო ხაზებს შორის, მათი ტრასის გასწვრივ, ნაგებობის განაპირა ხაზიდან, ტრასის ორივე მხარეს უნდა იყოს არანაკლებ – 0,5 მეტრის სიგანის ზოლი.

3.

შ.პ.ს "ახალი ქსელები"-ს მხრიდან, იგივე (ან მიმდებარე) ტერიტორიაზე ხაზოვანი ნაგებობის მშენებლობა/რეკონსტრუქციის პროცესში შესაძლო დაზიანების თავიდან აცილების მიზნით, განმცხადებლის მიერ სარპოექტო ხაზოვანი ნაგებობის ზემოთ, არანაკლებ 0.15 მ-ის დაშორებით, ჩაიდოს გამაფრთხილებელი ლენტი.

4.

შ.პ.ს "ახალი ქსელები"-ს ხაზოვანი ნაგებობის გადაკვეთის შემთხვევაში სამუშაოები შესრულდეს ხელით.

5.

შ.პ.ს "ახალი ქსელები"-ს ხაზოვანი ნაგებობის გადაკვეთის შემთხვევაში, განმცხადებლის კომუნიკაციები მოთავსდეს შ.პ.ს "ახალი ქსელები"-ს ხაზოვანი ნაგებობის ქვემოთ, არანაკლებ 0,2 მეტრის დაშორებით.

6.

წინამდებარე ნებართვის გაცემით, ნებართვის მიმღები ადასტურებს თავის ვალდებულებას უზრუნველყოს შ.პ.ს "ახალი ქსელები"-სთვის ანალოგიური ნებართვის გაცემა მის მიერ წინამდებარე ნებართვაში მითითებულ (ან მის მიმდებარედ არსებულ) ტერიტორიაზე ხაზოვანი ნაგებობის მშენებლობის დაწყების და/ან სარეკონსტრუქციო/სარემონტო/სარეაბილიტაციო სამუშაოების წარმოების შემთხვევაში.

7.

იმ შემთხვევაში, თუ შ.პ.ს "ახალი ქსელები"-ს მიერ წარმოდგენილი ან რეგისტრირებული ხაზოვანი ნაგებობის კოორდინატები განსხვავდება რეალობისგან, განმცხადებელი ვალდებულია:
დაუყონებლივ შეაჩეროს სამუშაოები;
აღნიშნული ფაქტი შეატყობინოს შ.პ.ს "ახალი ქსელები"-ს წარმომადგენელს ელექტრონული ფოსტით, (info@ak.ge) და შეთანხმების ბეჭედზე მითითებული ტელეფონის ნომრის მეშვეობით.

ს/კ:01.10.06.006.278

პირობითი აღნიშვნები	შ.პ.ს. "ახალი ქსელები"
ახალი ქსელების საკომუნიკაციო ქსელი	სპ. ჯგ მენეჯერი: მ. თოხაძე
ახალი ქსელების საკომუნიკაციო ჭა	შემსრულებელი: ზ. მაჭავარიანი
	კომპ. უზრ: ზ. მაჭავარიანი
	მის: დიდი დიღომი ფარნავაზ მეფის გამზირი №26
მაშტაბი:	შესრულების თარიღი: 11/04/2019

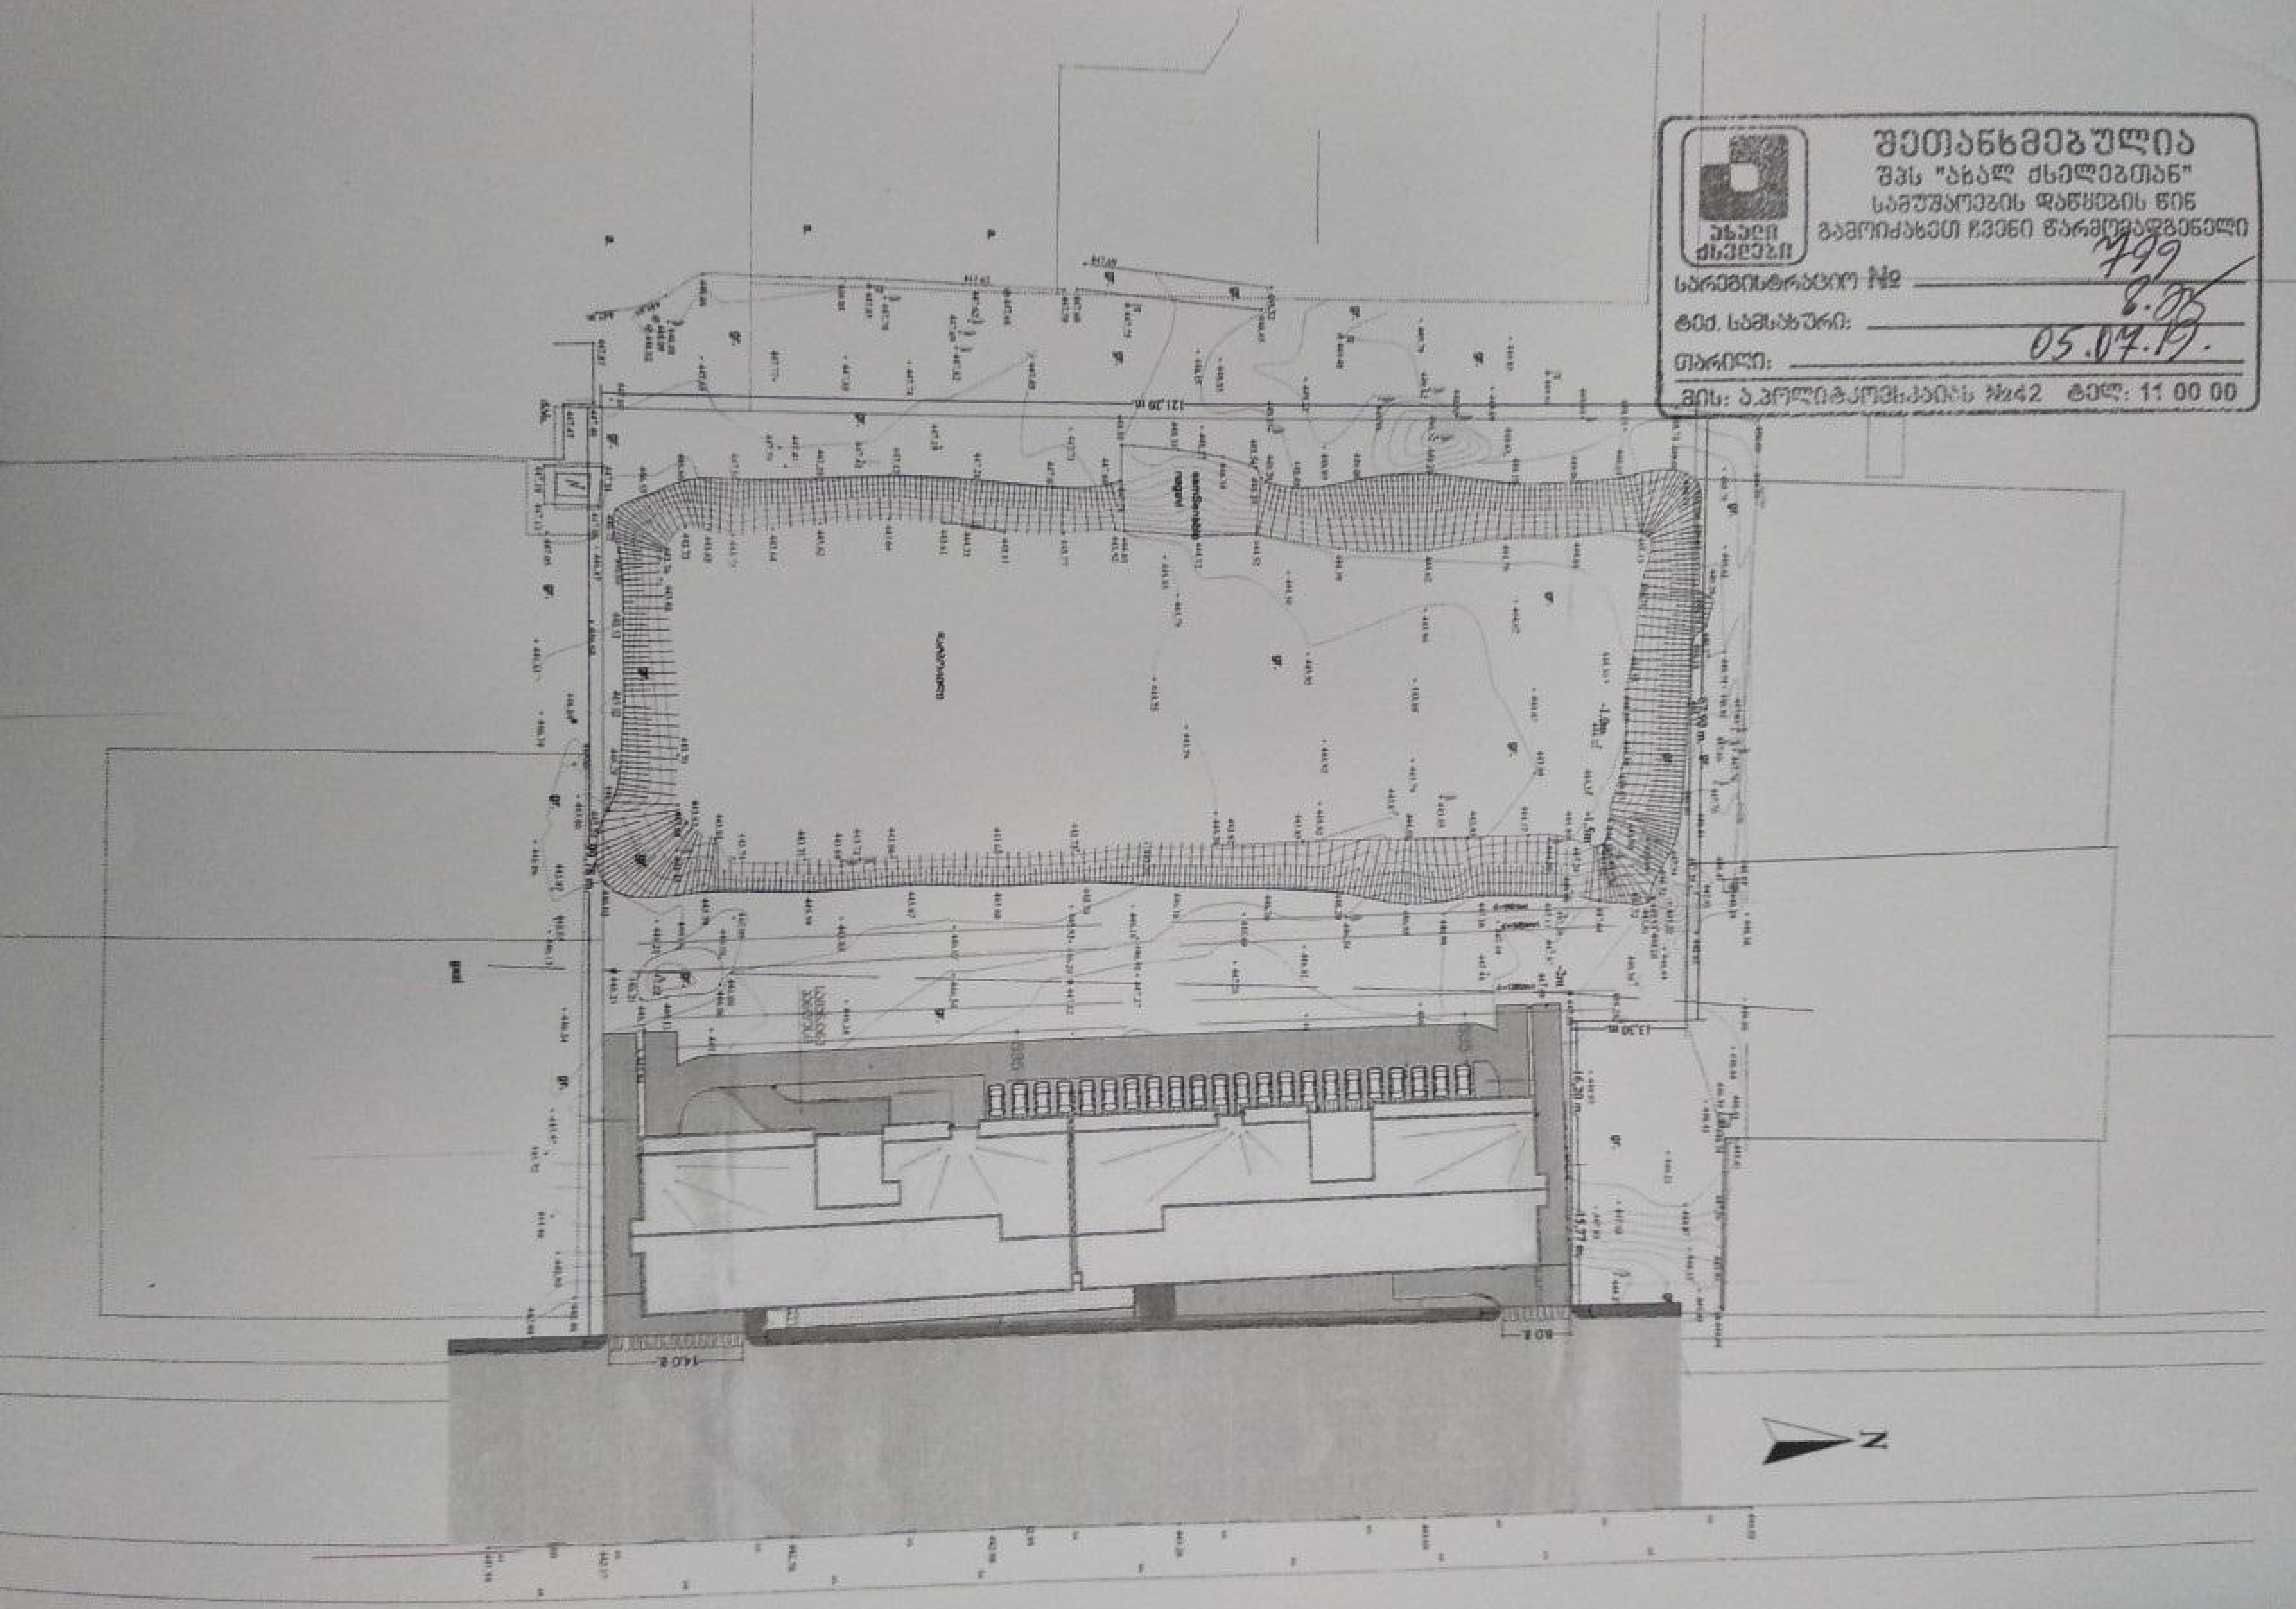

შეთანხმებულია
შპს "ახალ ძველებთან"
სამუშაოების დაწყების წინ
გამოიძახეთ ჩვენი წარმომადგენელი

სარეგისტრაციო № 799

ტექ. სამსახური: გ.ფ.

თარიღი: 05.07.19.

მის: ა.პოლიტკოვსკაიას №42 ტელ: 11 00 00