ქალაქ თბილისის მუნიციპალიტეტის მერია
ტრანსპორტის საქალაქო სამსახური

წერილის ნომერი: **16-01192062707**
თარიღი: **25/07/2019**
პინი: **2931**

გადაამოწმეთ: **document.municipal.gov.ge**

ადრესატი: შპს ბაგები
საიდენტიფიკაციო ნომერი: 405330262
მისამართი: საქართველო, თბილისი, ვაკის რაიონი, მამია გურიელის ქ., N5ა, საოფისე ფართი, სართული 1

შპს „ბაგები“-ს დირექტორს
ბატონ ვასილ ჯალაღონიას

ბატონო ვასილ,

თქვენი მ/წლის 25 ივლისის განცხადებით (მერიაში რეგისტრაციის №10/01192061939-16; 25.07.2019წ.) წარმოდგენილი საგზაო მოძრაობის ორგანიზების სქემა სამსახურის მიერ შეთანხმებულია.

ამასთან გაცნობებთ, რომ სამუშაოს დასრულების შემდეგ დემონტაჟი უნდა გაუკეთდეს დროებით დამონტაჟებულ საგზაო მოძრაობის ორგანიზების ტექნიკურ საშუალებებს და ქუჩის სავალი ნაწილი მოყვანილი იქნას პირვანდელ მდგომარეობაში.

დანართი: 12 ფურცელი

პატივისცემით,

მამუკა მუმლაძე

პირველადი სტრუქტურული ერთეულის
ხელმძღვანელი (საქალაქო სამსახურის უფროსი)

გამოყენებულია კვალიფიციური
ელექტრონული ხელმოწერა/
ელექტრონული შტამპი

საქართველოს შინაგან საქმეთა სამინისტრო
საპატრულო პოლიციის დეპარტამენტი

MINISTRY OF INTERNAL AFFAIRS OF GEORGIA
PATROL POLICE DEPARTMENT

MIA 4 19 01965756

26/07/2019

მოქ. ა. კვირკველიას
ქ. თბილისი გურამიშვილის გაზმირი 5 ა ბინა 48;
თქვენს 2019 წლის 26 ივლისის განცხადებაზე

ასლი: საპატრულო პოლიციის დეპარტამენტის
ქ. თბილისის მთავარი სამმართველოს უფროსის
მოადგილეს ბ–ნ ლაშა ჯოხაძეს

საპატრულო პოლიციის დეპარტამენტში განხილულ იქნა თქვენი განცხადება, რომელიც ეხება ქ. თბილისი წყნეთის გზატკეცილი ს/კ 01.14.14.06.004.088-ის მიმდებარედ შესასვლელ–გამოსასვლელი გზის მოწყობას, სამშენებლო დამცავი ღობის განთავსებას და არსებული საგზაო/სატრანსპორტო ინფრასტრუქტურის, ნაკადების მიმართულების საგზაო მოძრაობის ორგანიზაციის სქემების შეთანხმებას.

ვითვალისწინებთ რა, ქ. თბილისის მერიის ტრანსპორტის საქალაქო სამსახურის თანხმობას, საპატრულო პოლიციის დეპარტამენტი ითანხმებს წარმოდგენილ დროებითი და მუდმივი მოძრაობის ორგანიზაციის სქემებს და არ არის წინააღმდეგი განახორციელოთ ზემოაღნიშნული სამუშაოები შემდეგი პირობების დაცვით:

- ქვეითად მოსიარულეთა უსაფრთხოების მიზნით დამცავი ღობის ფარგლებში მოეწყოს (თანხმობის გაცემიდან ექვსი თვის განმავლობაში) ქუჩის სავალი ნაწილის მხრიდან ქვეითად მოსიარულეთა ბილიკი, ღობე გზის სავალი ნაწილის მხრიდან გადაიხუროს და ღამის საათებში განათდეს;
- სამშენებლო დამცავი ღობე შეიღებოს შავ-თეთრი ან წითელ-თეთრი ზოლებით;
- სამშენებლო ობიექტზე მისასვლელი გზა აღიჭურვოს მოძრაობის რეგულირების ტექნიკური საშუალებებით წარმოდგენილი სქემის შესაბამისად;
- დაცული იქნას გზის სავალი ნაწილის სისაუფთავე, არ დაუშვათ სამშენებლო მასალისა და ტექნიკის გზის სავალ ნაწილზე განთავსება;
- სამუშაოების დასრულებისთანავე ფეხით მოსიარულეთა ბილიკი მოყვანილ იქნას პირვანდელ მდგომარეობაში, დროებითი მოძრაობის რეგულირების ტექნიკურ საშუალებებს გაუკეთდეს დემონტაჟი და გზის მიერთების ადგილები აღიჭურვოს მოძრაობის რეგულირების ტექნიკური საშუალებებით შეთანხმებული საგზაო მოძრაობის ორგანიზაციის სქემების შესაბამისად;

- სამუშაოების დაწყების და დამთავრების შესახებ წინასწარ ეცნობოს საპატრულო პოლიციის დეპარტამენტის სამორიგეო ნაწილს (ტელ: 241-85-04; 241-85-05);

მეორე ადრესატს: გთხოვთ, უზრუნველყოთ კონტროლის დაწესება წერილში მითითებულ პირობების შესრულებაზე და მოძრაობის რეგულირების ტექნიკური საშუალებების განთავსების მდგომარეობაზე. შეუსრულებლობის შემთხვევაში გაატარეთ ზომები საქართველოს ადმინისტრაციულ სამართალდარღვევათა კოდექსის 134 მუხლით გათვალისწინებული მოთხოვნების შესაბამისად.

დანართი: 9 ფურცლად.

საპატრულო პოლიციის დეპარტამენტი /
საორგანიზაციო სამმართველო / საგზაო მოძრაობის
ზედამხედველობის განყოფილება
განყოფილების უფროსი
ბარბაქაძე დავით

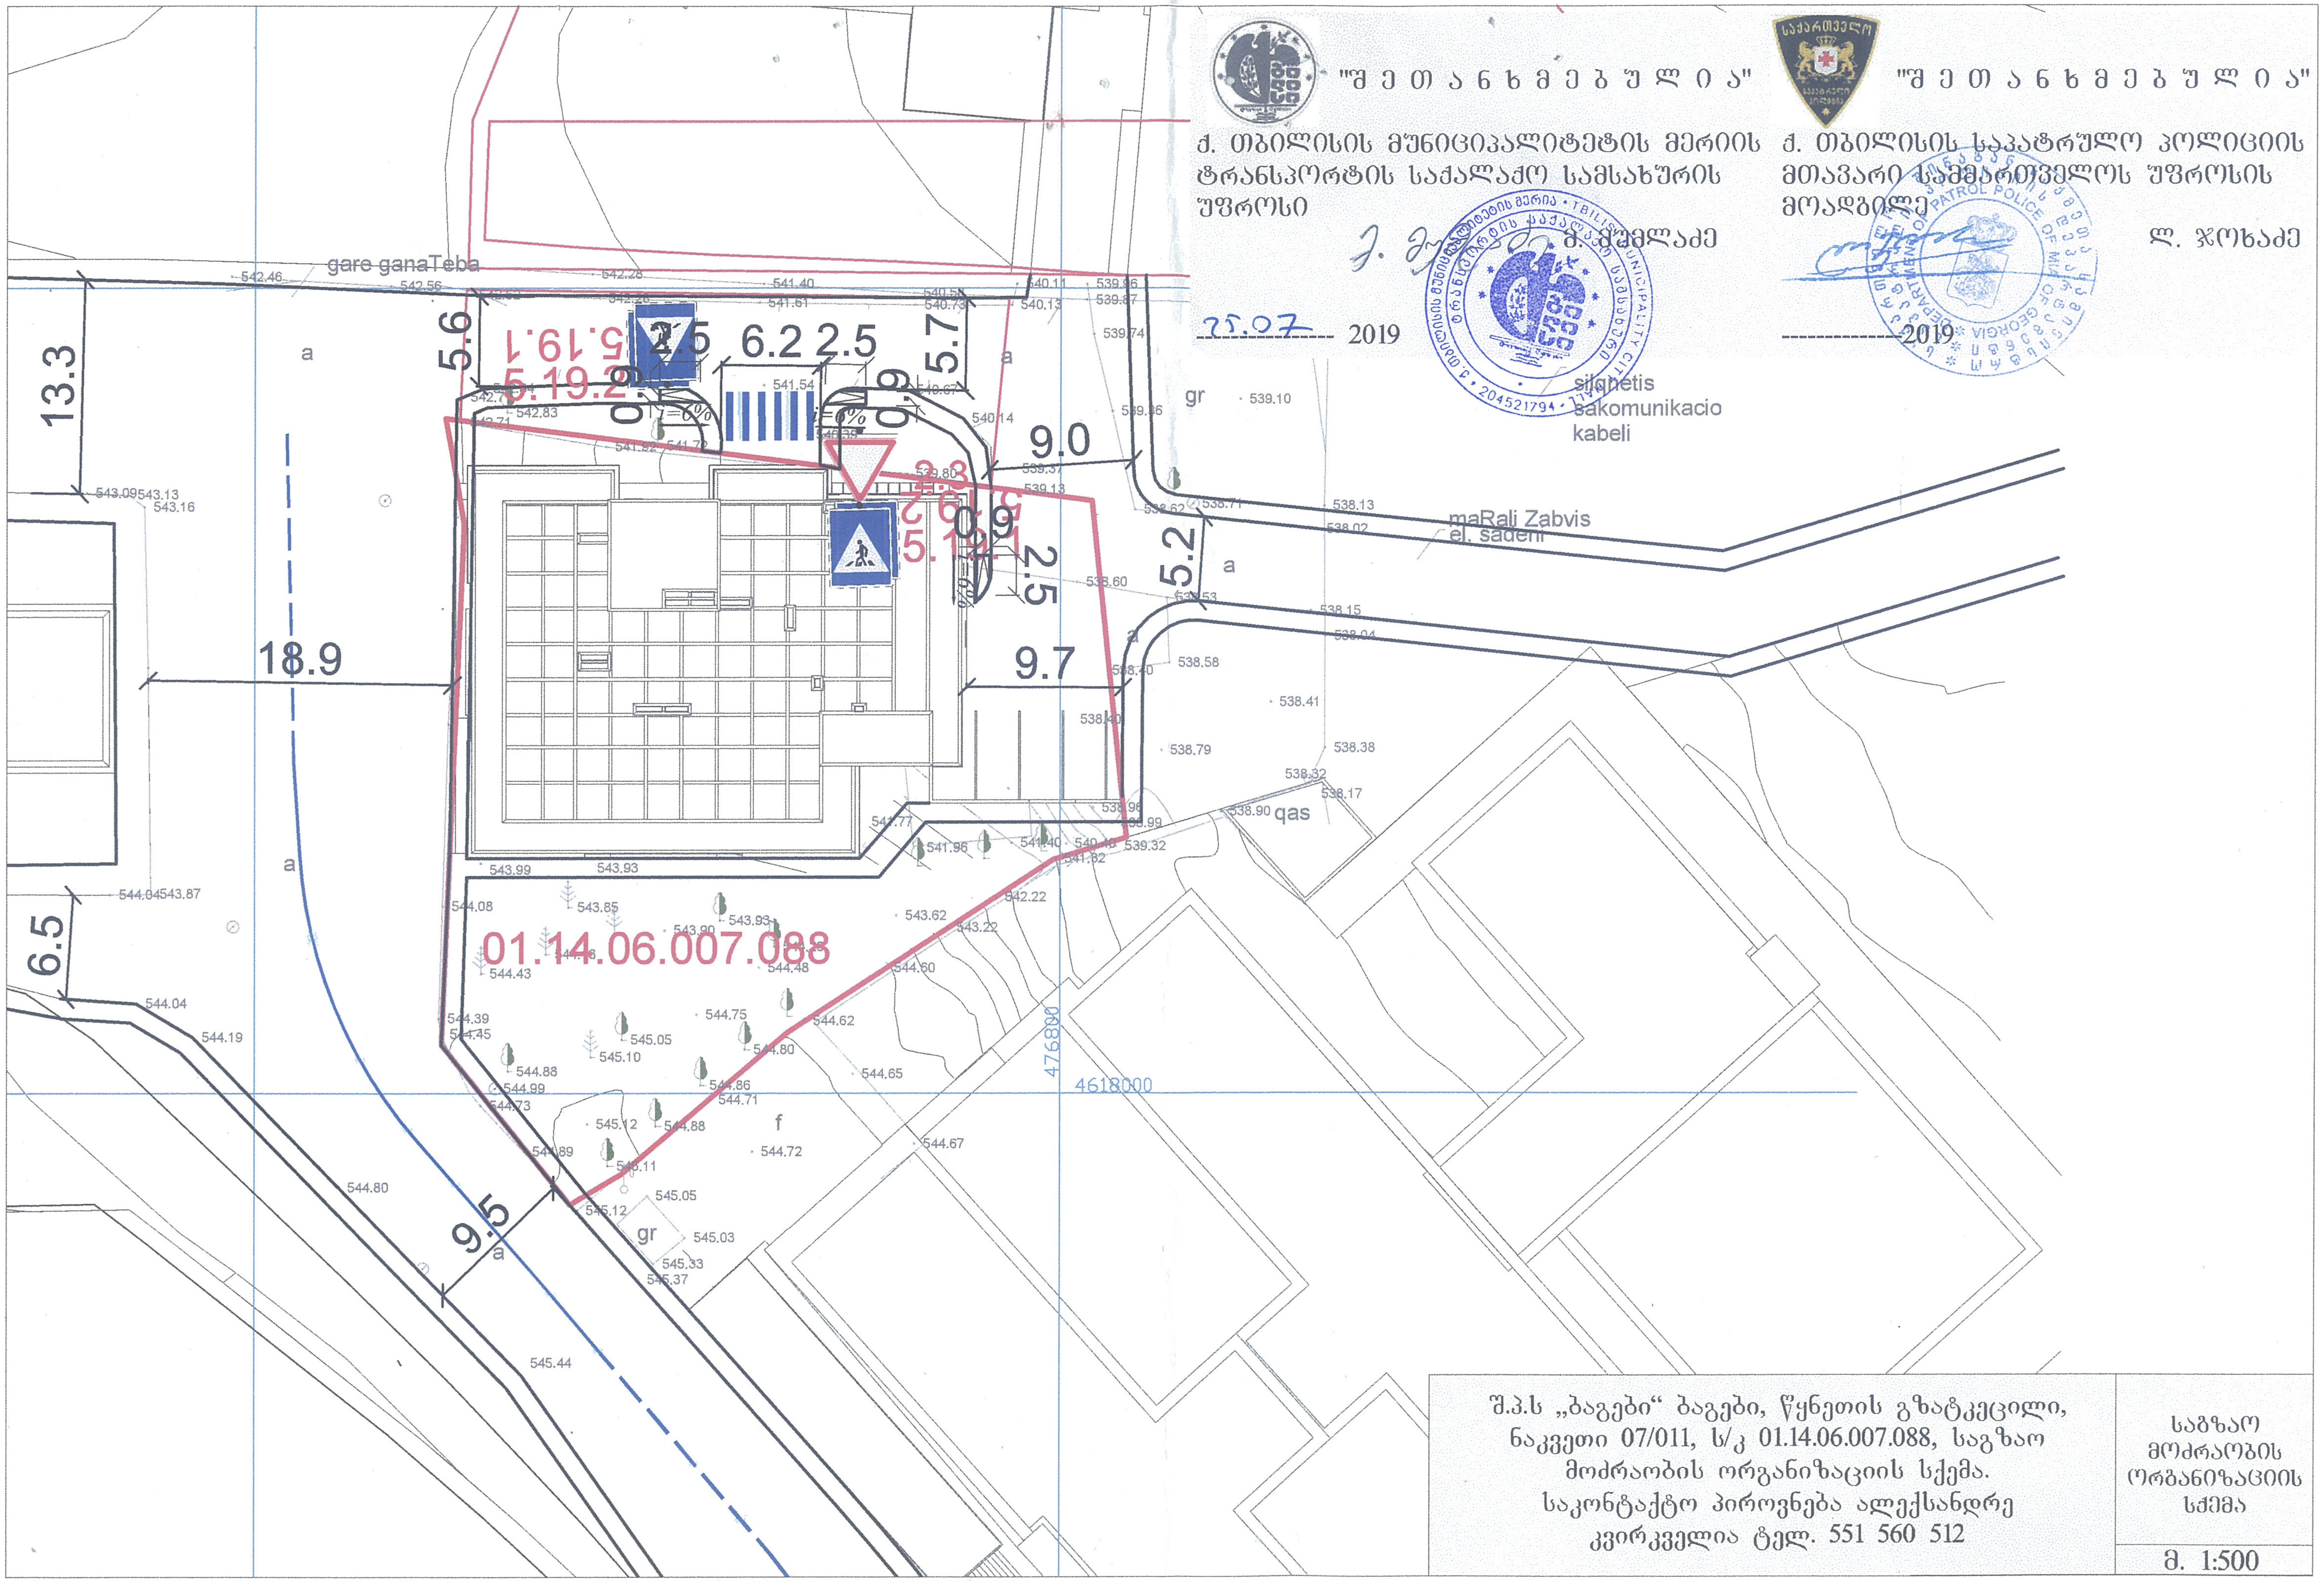

"შ ე თ ა ნ ხ მ ე ბ უ ლ ი ა"

ქ. თბილისის მუნიციპალიტეტის მერიის ტრანსპორტის საქალაქო სამსახურის უფროსი

გ. ჭუმლაძე

25.07 2019

"შ ე თ ა ნ ხ მ ე ბ უ ლ ი ა"

ქ. თბილისის საპატრულო პოლიციის მთავარი სამმართველოს უფროსის მოადგილე

ლ. ჯოხაძე

------------2019

შ.პ.ს „ბაგები" ბაგები, წყნეთის გზატკეცილი, ნაკვეთი 07/011, ს/კ 01.14.06.007.088, საგზაო მოძრაობის ორგანიზაციის სქემა. საკონტაქტო პიროვნება ალექსანდრე კვირკველია ტელ. 551 560 512	საგზაო მოძრაობის ორგანიზაციის სქემა
	მ. 1:500

"შ ე თ ა ნ ხ მ ე ბ უ ლ ი ა"

ქ. თბილისის მუნიციპალიტეტის მერიის ტრანსპორტის საქალაქო სამსახურის უფროსი ... მუმლაძე

25. 07 2019

"შ ე თ ა ნ ხ მ ე ბ უ ლ ი ა"

ქ. თბილისის საპატრულო პოლიციის მთავარი სამმართველოს უფროსის მოადგილე ... ჯოხაძე

2019

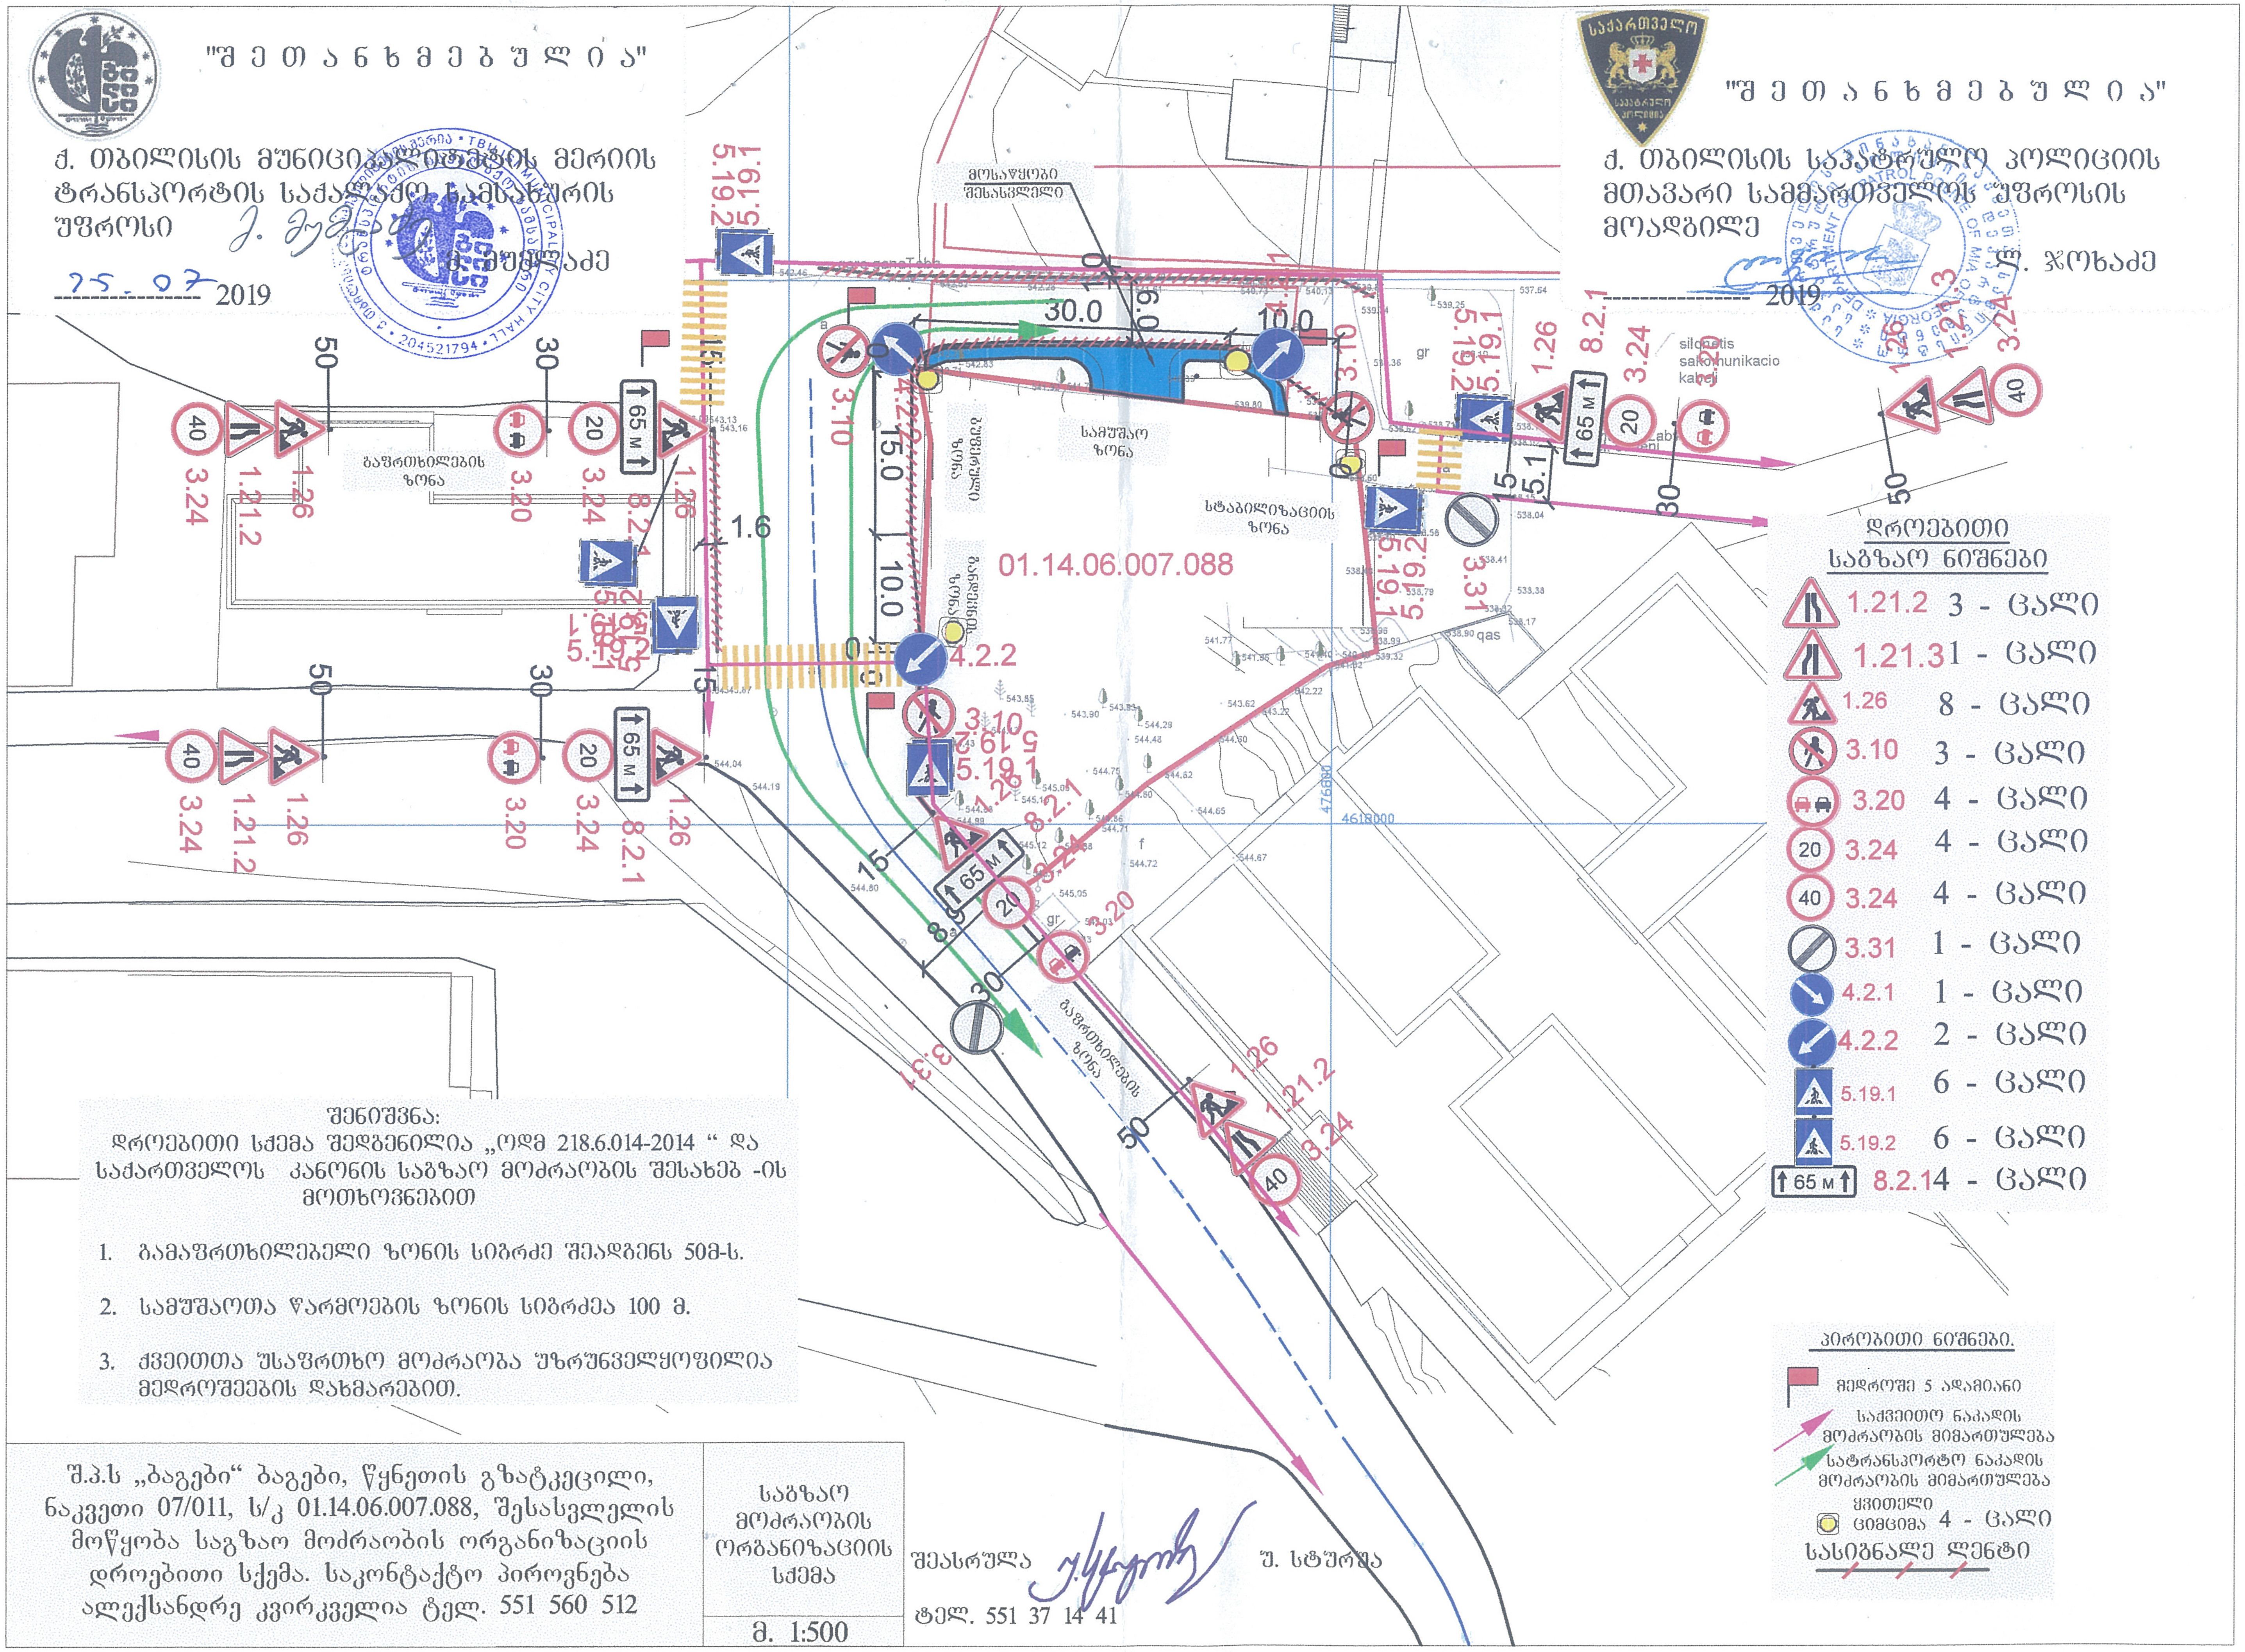

დროებითი საგზაო ნიშნები

ნიშანი	რაოდენობა
1.21.2	3 - ცალი
1.21.3	1 - ცალი
1.26	8 - ცალი
3.10	3 - ცალი
3.20	4 - ცალი
3.24 (20)	4 - ცალი
3.24 (40)	4 - ცალი
3.31	1 - ცალი
4.2.1	1 - ცალი
4.2.2	2 - ცალი
5.19.1	6 - ცალი
5.19.2	6 - ცალი
8.2.1 (65 м)	4 - ცალი

შენიშვნა:
დროებითი სქემა შედგენილია „ოდმ 218.6.014-2014 " და საქართველოს კანონის საგზაო მოძრაობის შესახებ -ის მოთხოვნებით

1. გამაფრთხილებელი ზონის სიგრძე შეადგენს 50მ-ს.
2. სამუშაოთა წარმოების ზონის სიგრძეა 100 მ.
3. ქვეითთა უსაფრთხო მოძრაობა უზრუნველყოფილია მედროშეების დახმარებით.

პირობითი ნიშნები.

- მედროშე 5 ადამიანი
- საქვეითო ნაკადის მოძრაობის მიმართულება
- სატრანსპორტო ნაკადის მოძრაობის მიმართულება
- ყვითელი ციმციმა 4 - ცალი
- სასიგნალო ლენტი

შ.პ.ს „ბაგები" ბაგები, წყნეთის გზატკეცილი, ნაკვეთი 07/011, ს/კ 01.14.06.007.088, შესასვლელის მოწყობა საგზაო მოძრაობის ორგანიზაციის დროებითი სქემა. საკონტაქტო პიროვნება ალექსანდრე კვირკველია ტელ. 551 560 512	საგზაო მოძრაობის ორგანიზაციის სქემა	შეასრულა ... უ. სტურუა ტელ. 551 37 14 41
	მ. 1:500	

"შ ე თ ა ნ ხ მ ე ბ უ ლ ი ა"

ქ. თბილისის მუნიციპალიტეტის მერიის ტრანსპორტის საქალაქო სამსახურის უფროსი

მ. მემლაძე

25.07 2019

"შ ე თ ა ნ ხ მ ე ბ უ ლ ი ა"

ქ. თბილისის საპატრულო პოლიციის მთავარი სამმართველოს უფროსის მოადგილე

ლ. ჯოხაძე

2019

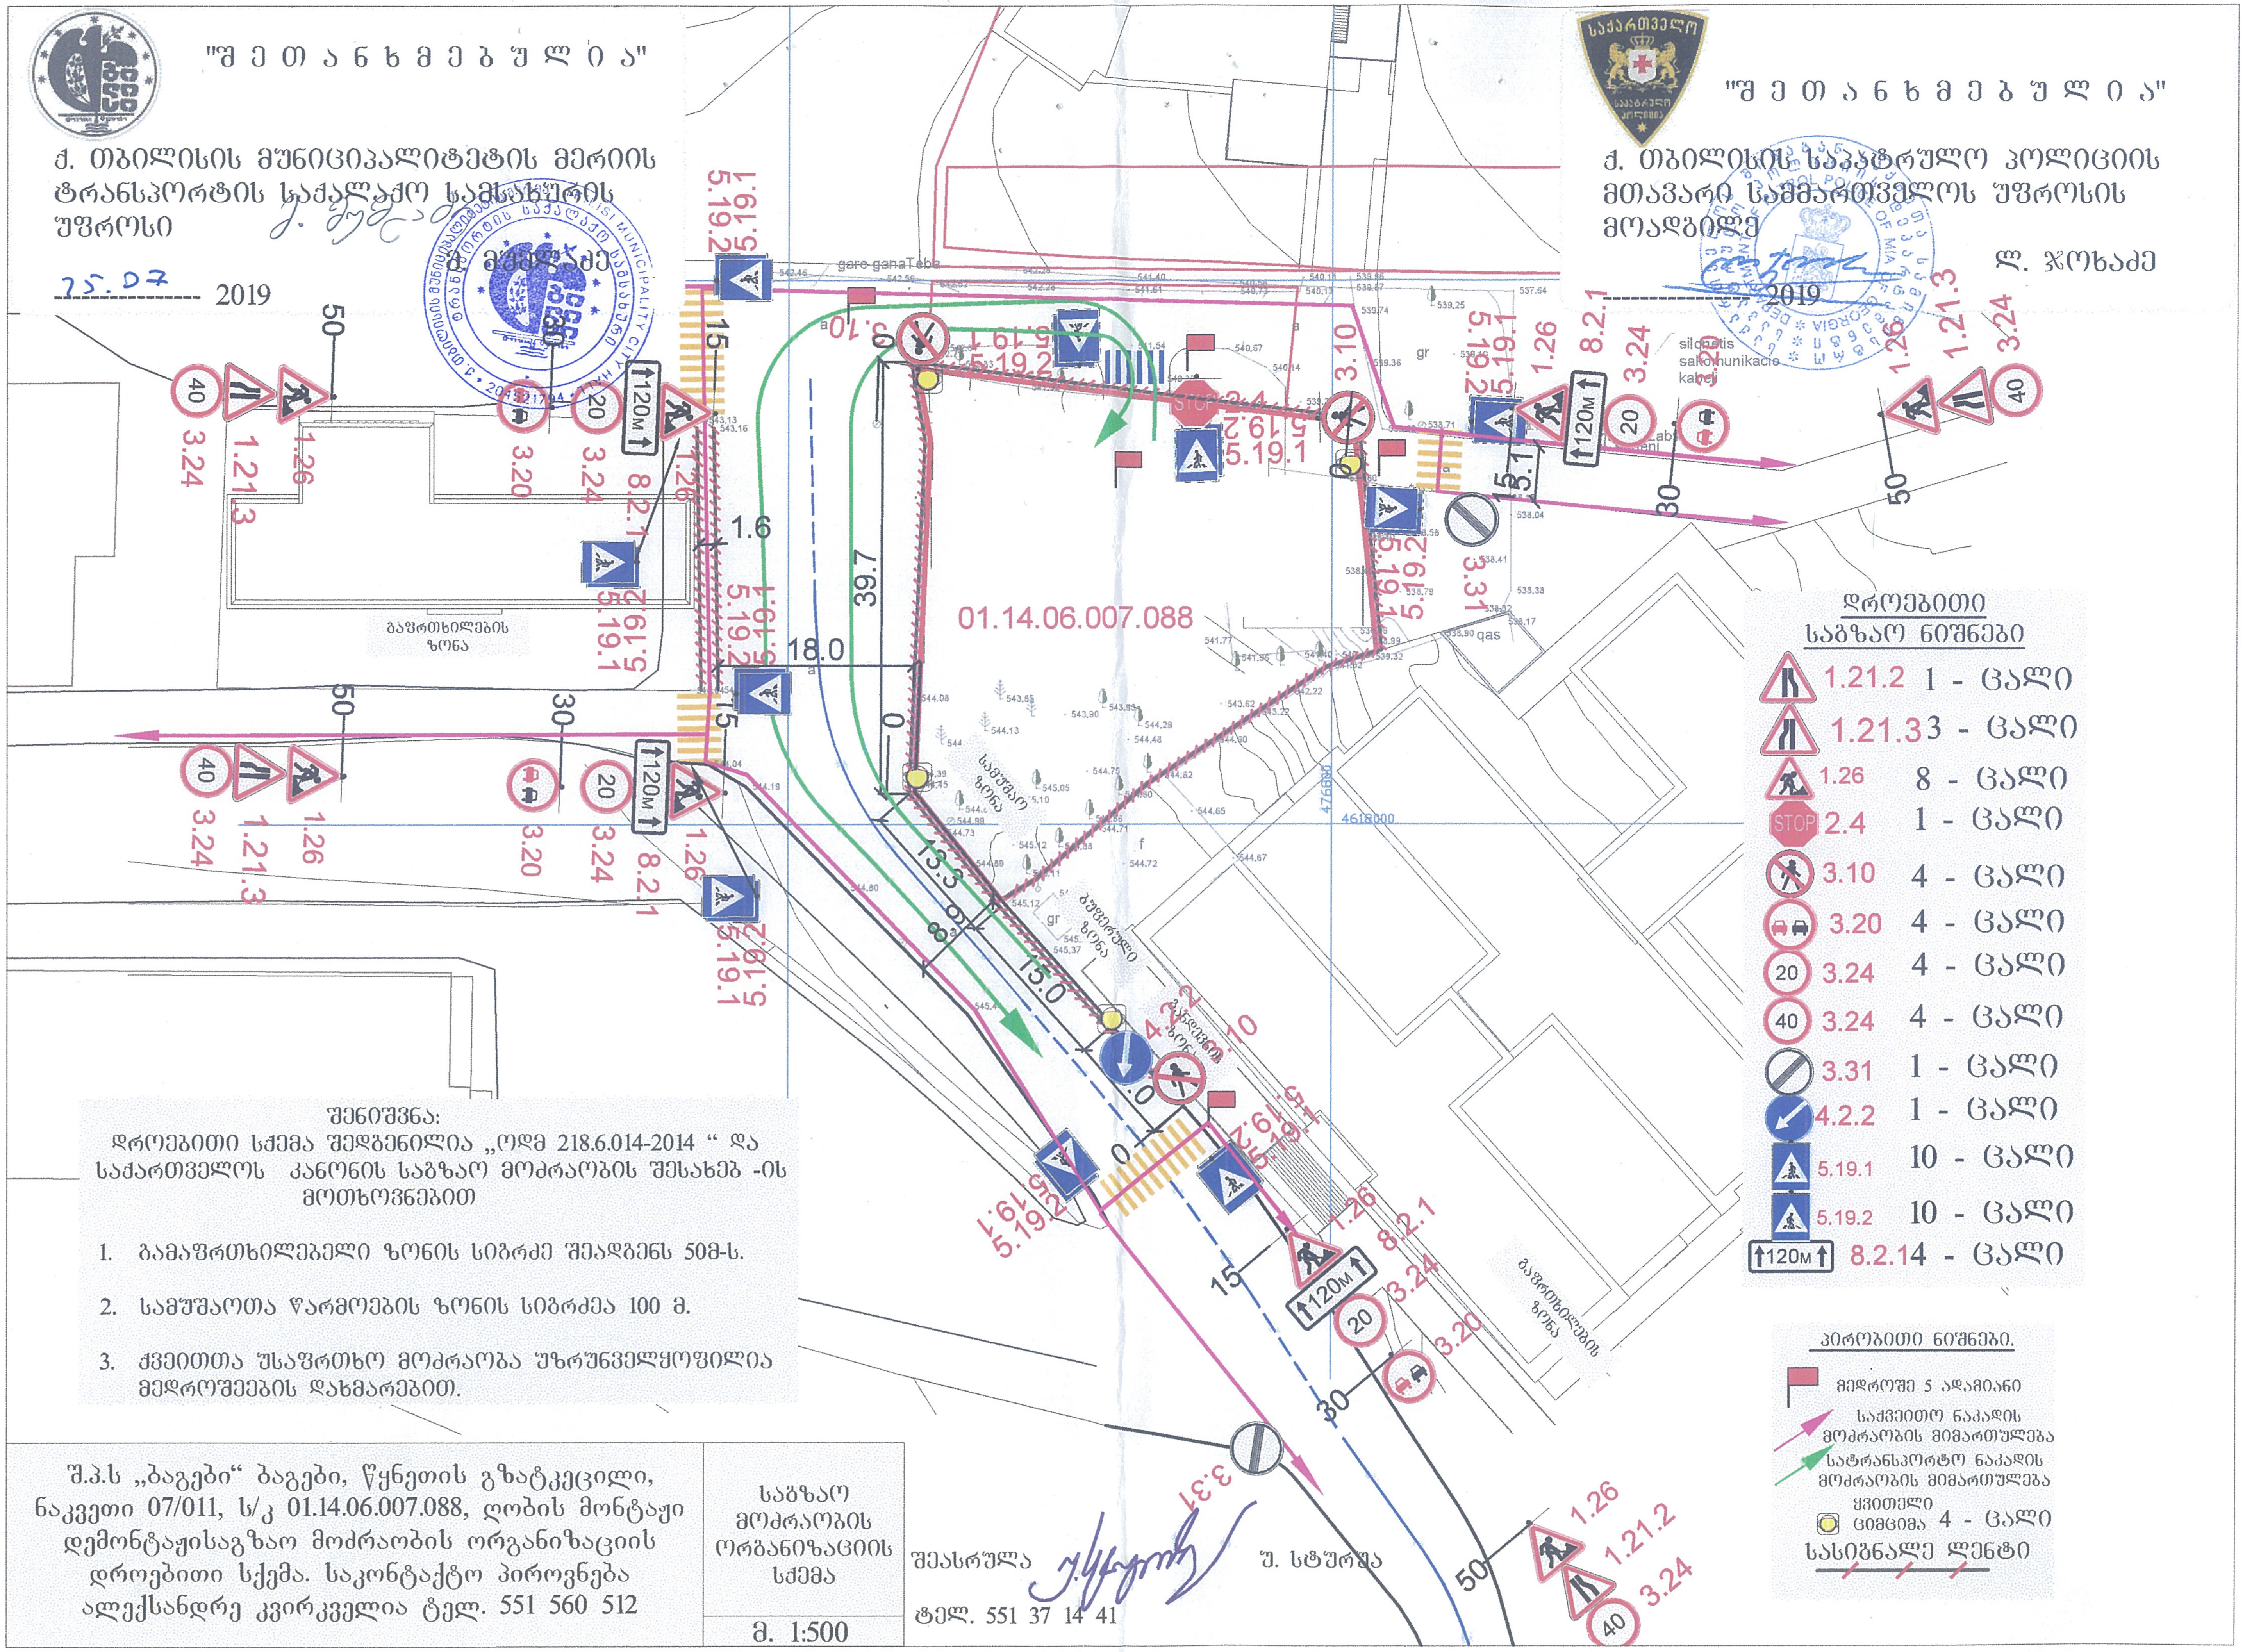

დროებითი საგზაო ნიშნები

1.21.2	1 - ცალი
1.21.3	3 - ცალი
1.26	8 - ცალი
STOP 2.4	1 - ცალი
3.10	4 - ცალი
3.20	4 - ცალი
20 3.24	4 - ცალი
40 3.24	4 - ცალი
3.31	1 - ცალი
4.2.2	1 - ცალი
5.19.1	10 - ცალი
5.19.2	10 - ცალი
↑120м↑ 8.2.1	4 - ცალი

პირობითი ნიშნები.

- მედროშე 5 ადამიანი
- საქვეითო ნაკადის მოძრაობის მიმართულება
- სატრანსპორტო ნაკადის მოძრაობის მიმართულება
- ყვითელი ციმციმა 4 - ცალი
- სასიგნალე ლენტი

შენიშვნა:

დროებითი სქემა შედგენილია „ოდმ 218.6.014-2014 " და საქართველოს კანონის საგზაო მოძრაობის შესახებ -ის მოთხოვნებით

1. გამაფრთხილებელი ზონის სიგრძე შეადგენს 50მ-ს.
2. სამუშაოთა წარმოების ზონის სიგრძეა 100 მ.
3. ქვეითთა უსაფრთხო მოძრაობა უზრუნველყოფილია მედროშეების დახმარებით.

შ.პ.ს „ბაგები" ბაგები, წყნეთის გზატკეცილი, ნაკვეთი 07/011, ს/კ 01.14.06.007.088, ღობის მონტაჟი დემონტაჟისაგზაო მოძრაობის ორგანიზაციის დროებითი სქემა. საკონტაქტო პიროვნება ალექსანდრე კვირკველია ტელ. 551 560 512	საგზაო მოძრაობის ორგანიზაციის სქემა მ. 1:500	შეასრულა უ. სტურუა ტელ. 551 37 14 41

"შეთანხმებულია"	"შეთანხმებულია"
ქ. თბილისის მუნიციპალიტეტის მერიის ტრანსპორტის საქალაქო სამსახურის უფროსი	ქ. თბილისის საპატრულო პოლიციის მთავარი სამმართველოს უფროსის მოადგილე
ქ. მუმლაძე	ლ. ჯოხაძე
25.07 2019	------------2019

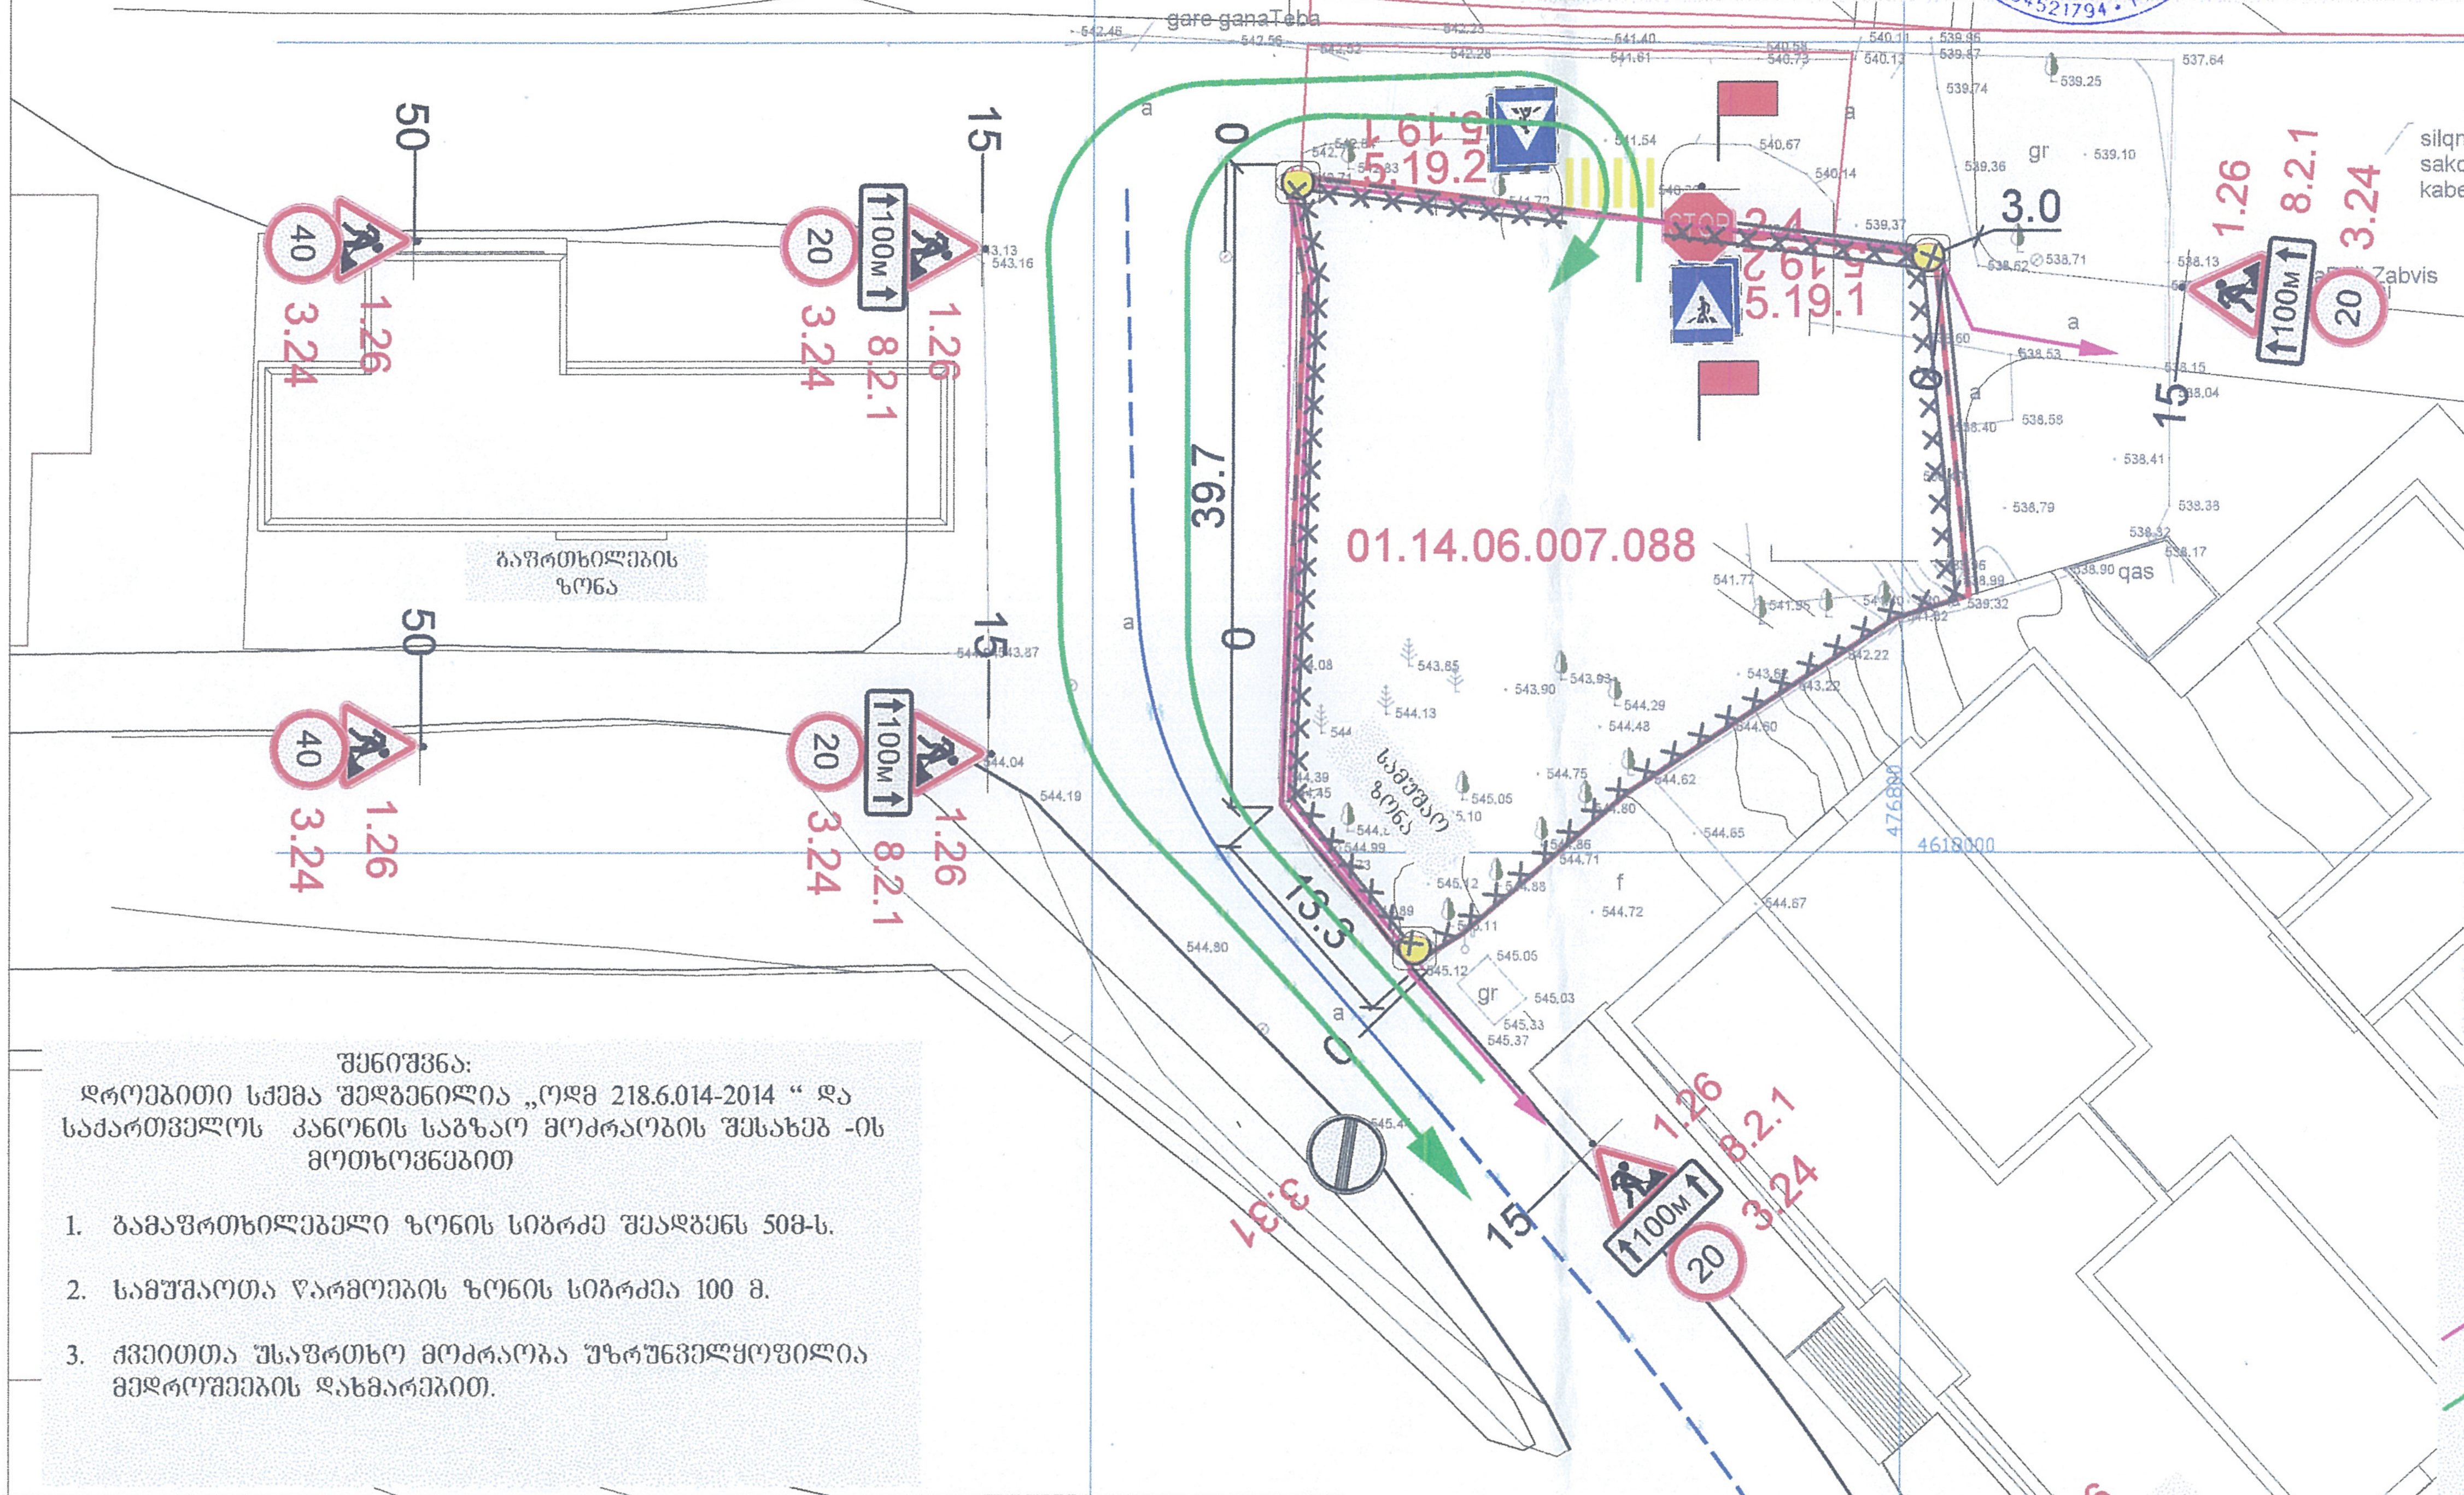

შენიშვნა:
დროებითი სქემა შედგენილია „ოდმ 218.6.014-2014 " და საქართველოს კანონის საგზაო მოძრაობის შესახებ -ის მოთხოვნებით

1. გამაფრთხილებელი ზონის სიგრძე შეადგენს 50მ-ს.
2. სამუშაოთა წარმოების ზონის სიგრძეა 100 მ.
3. ქვეითთა უსაფრთხო მოძრაობა უზრუნველყოფილია მედროშეების დახმარებით.

შ.პ.ს „ბაგები“ ბაგები, წყნეთის გზატკეცილი, ნაკვეთი 07/011, ს/კ 01.14.06.007.088, ღობის მონტაჟი დემონტაჟისაგზაო მოძრაობის ორგანიზაციის დროებითი სქემა. საკონტაქტო პიროვნება ალექსანდრე კვირკველია ტელ. 551 560 512	საგზაო მოძრაობის ორგანიზაციის სქემა
	მ. 1:500

დროებითი საგზაო ნიშნები

1.26	8 - ცალი
STOP	2.4	1 - ცალი
20	3.24	4 - ცალი
40	3.24	4 - ცალი
	3.31	1 - ცალი
	5.19.1	2 - ცალი
	5.19.2	2 - ცალი
↑100м↑	8.2.1	4 - ცალი

პირობითი ნიშნები.

- მედროშე 2 ადამიანი
- საქვეითო ნაკადის მოძრაობის მიმართულება
- სატრანსპორტო ნაკადის მოძრაობის მიმართულება
- ყვითელი ციმციმა 3 - ცალი
- სამშენებლო ღობე

შეასრულა უ. სტურუა
ტელ. 551 37 14 41