














გენგეგმა ტოპოზე

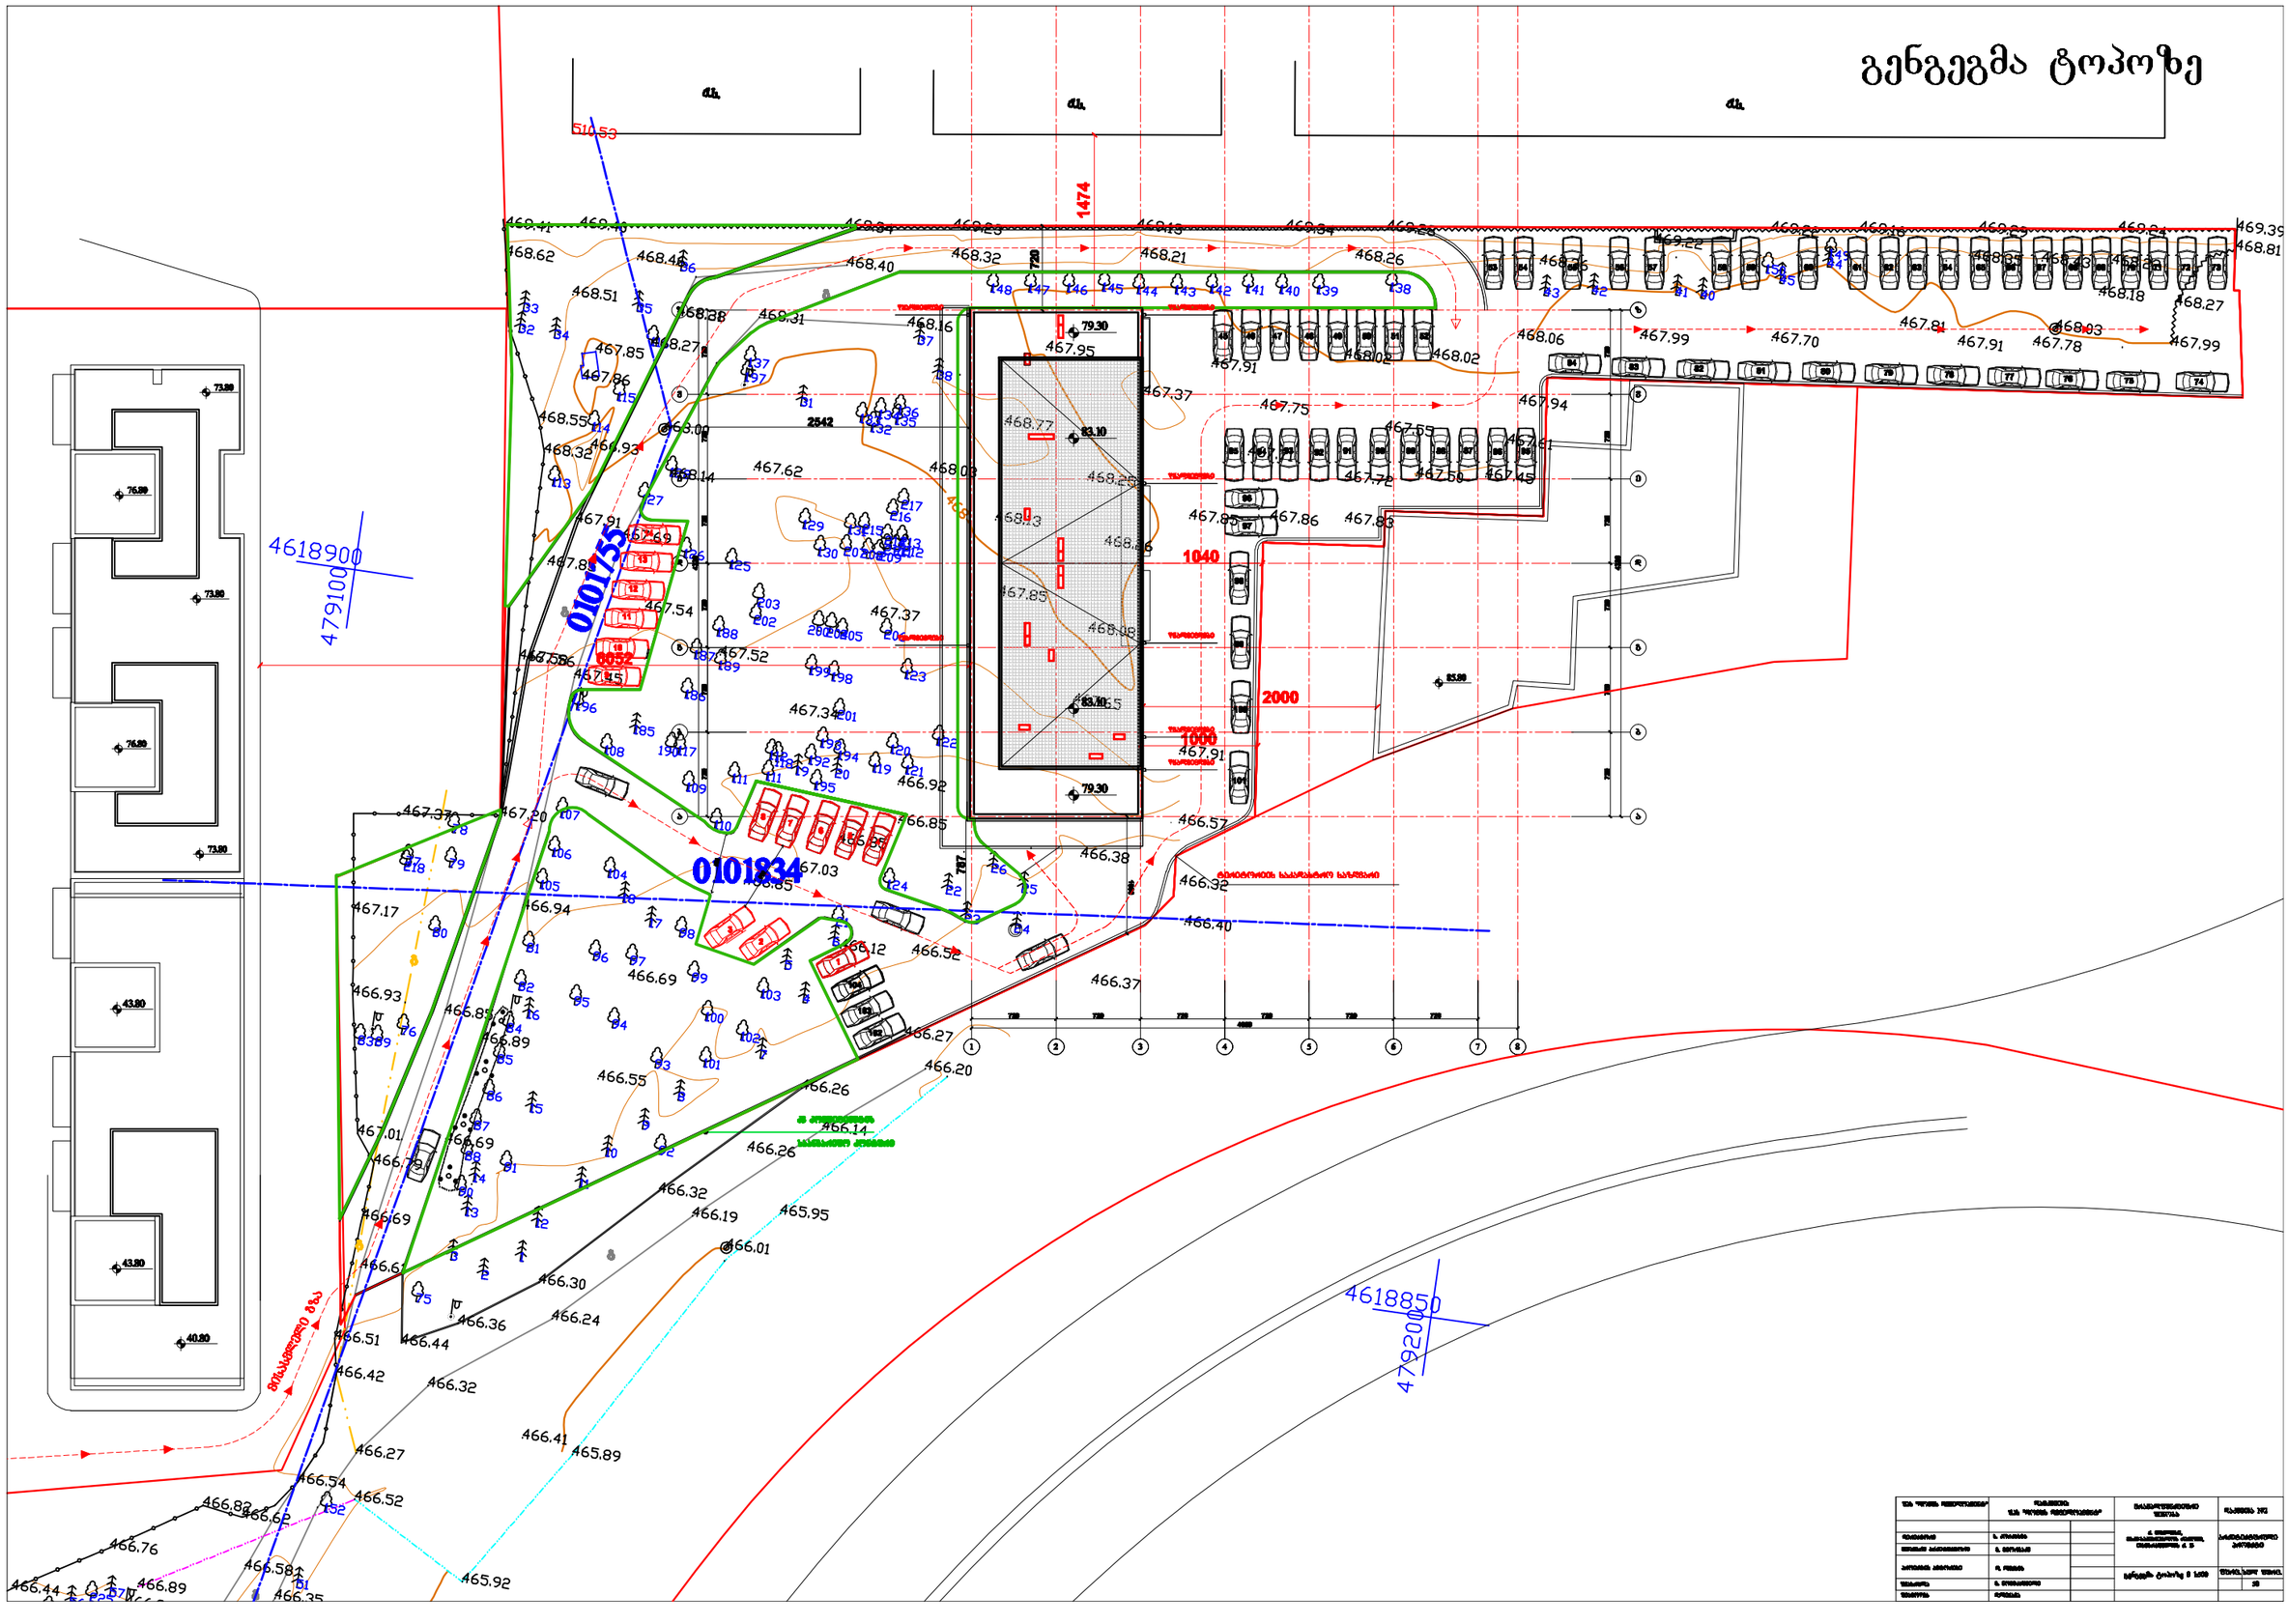

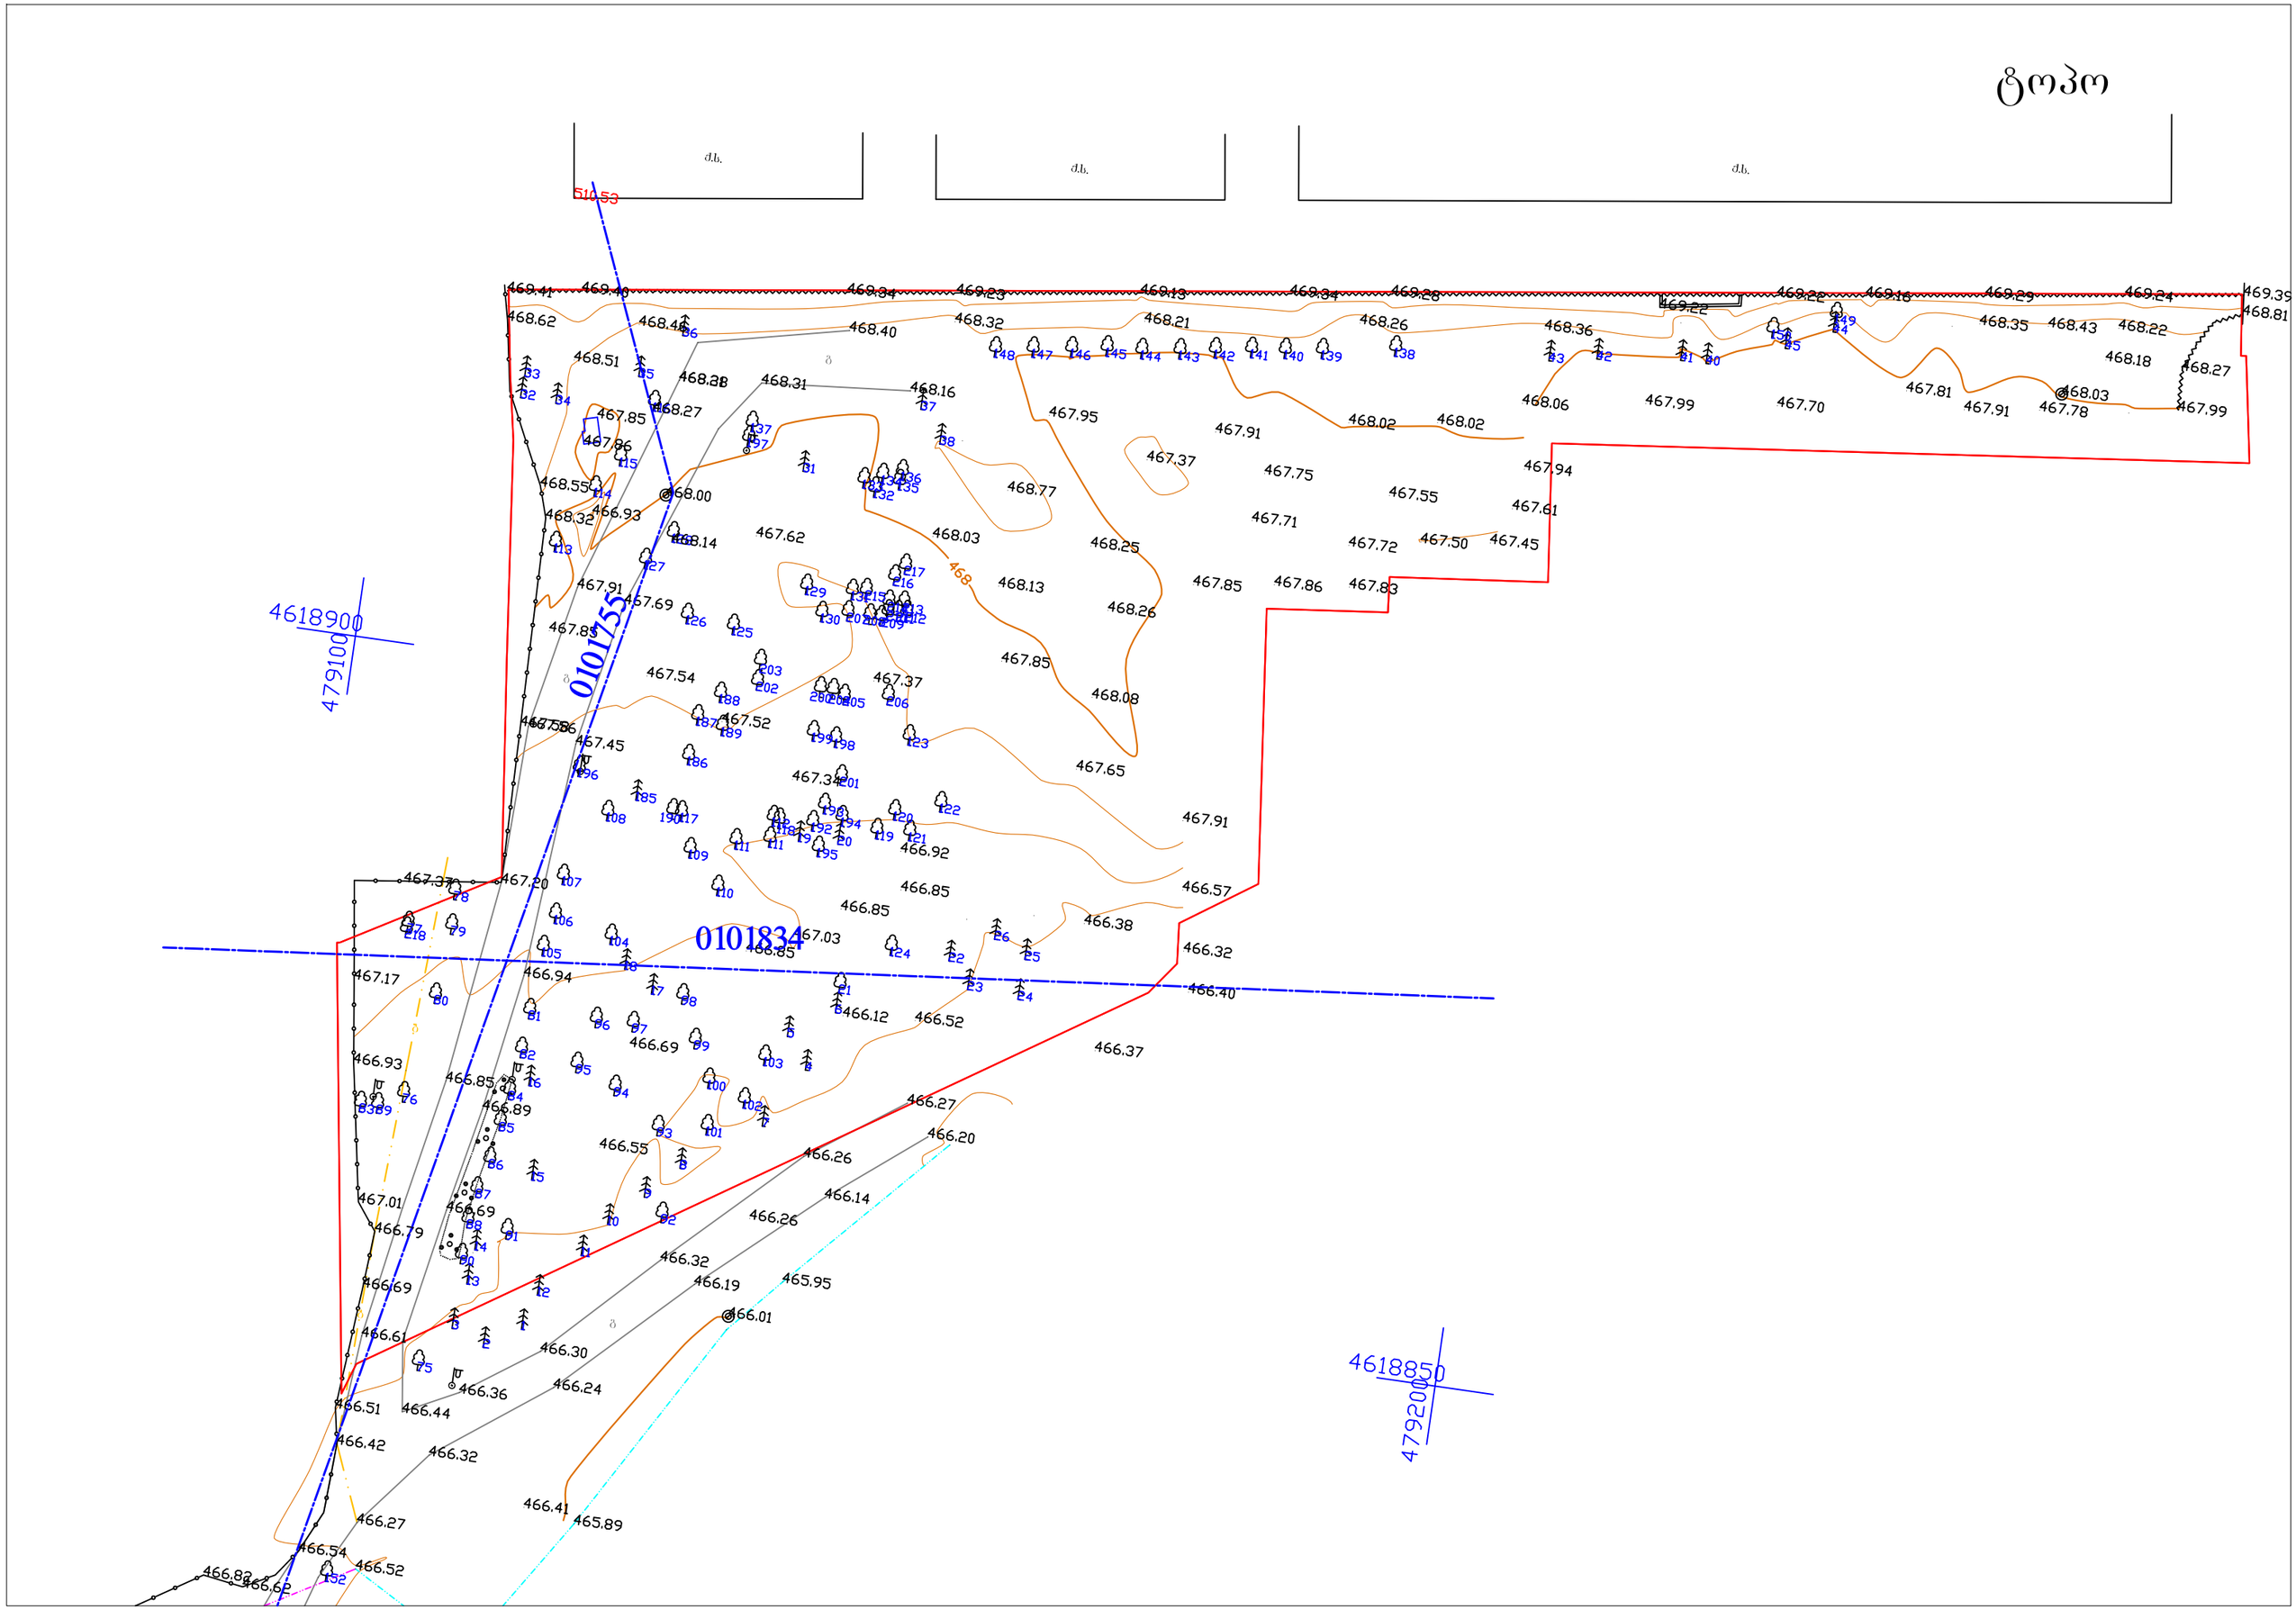

ტოპო
0101755
0101834
4618900
479100
4618850
479200