
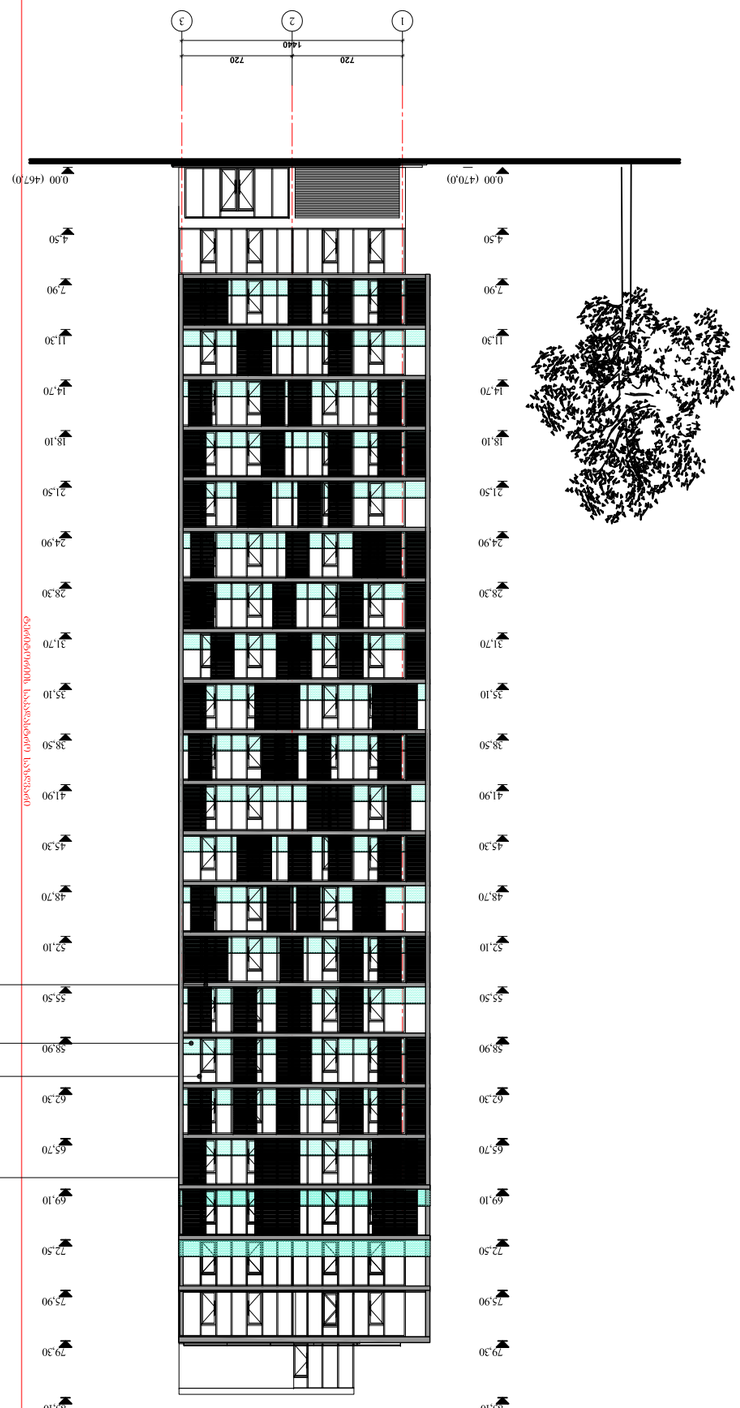

ფასადი ზ-ა ღერძებს შორის

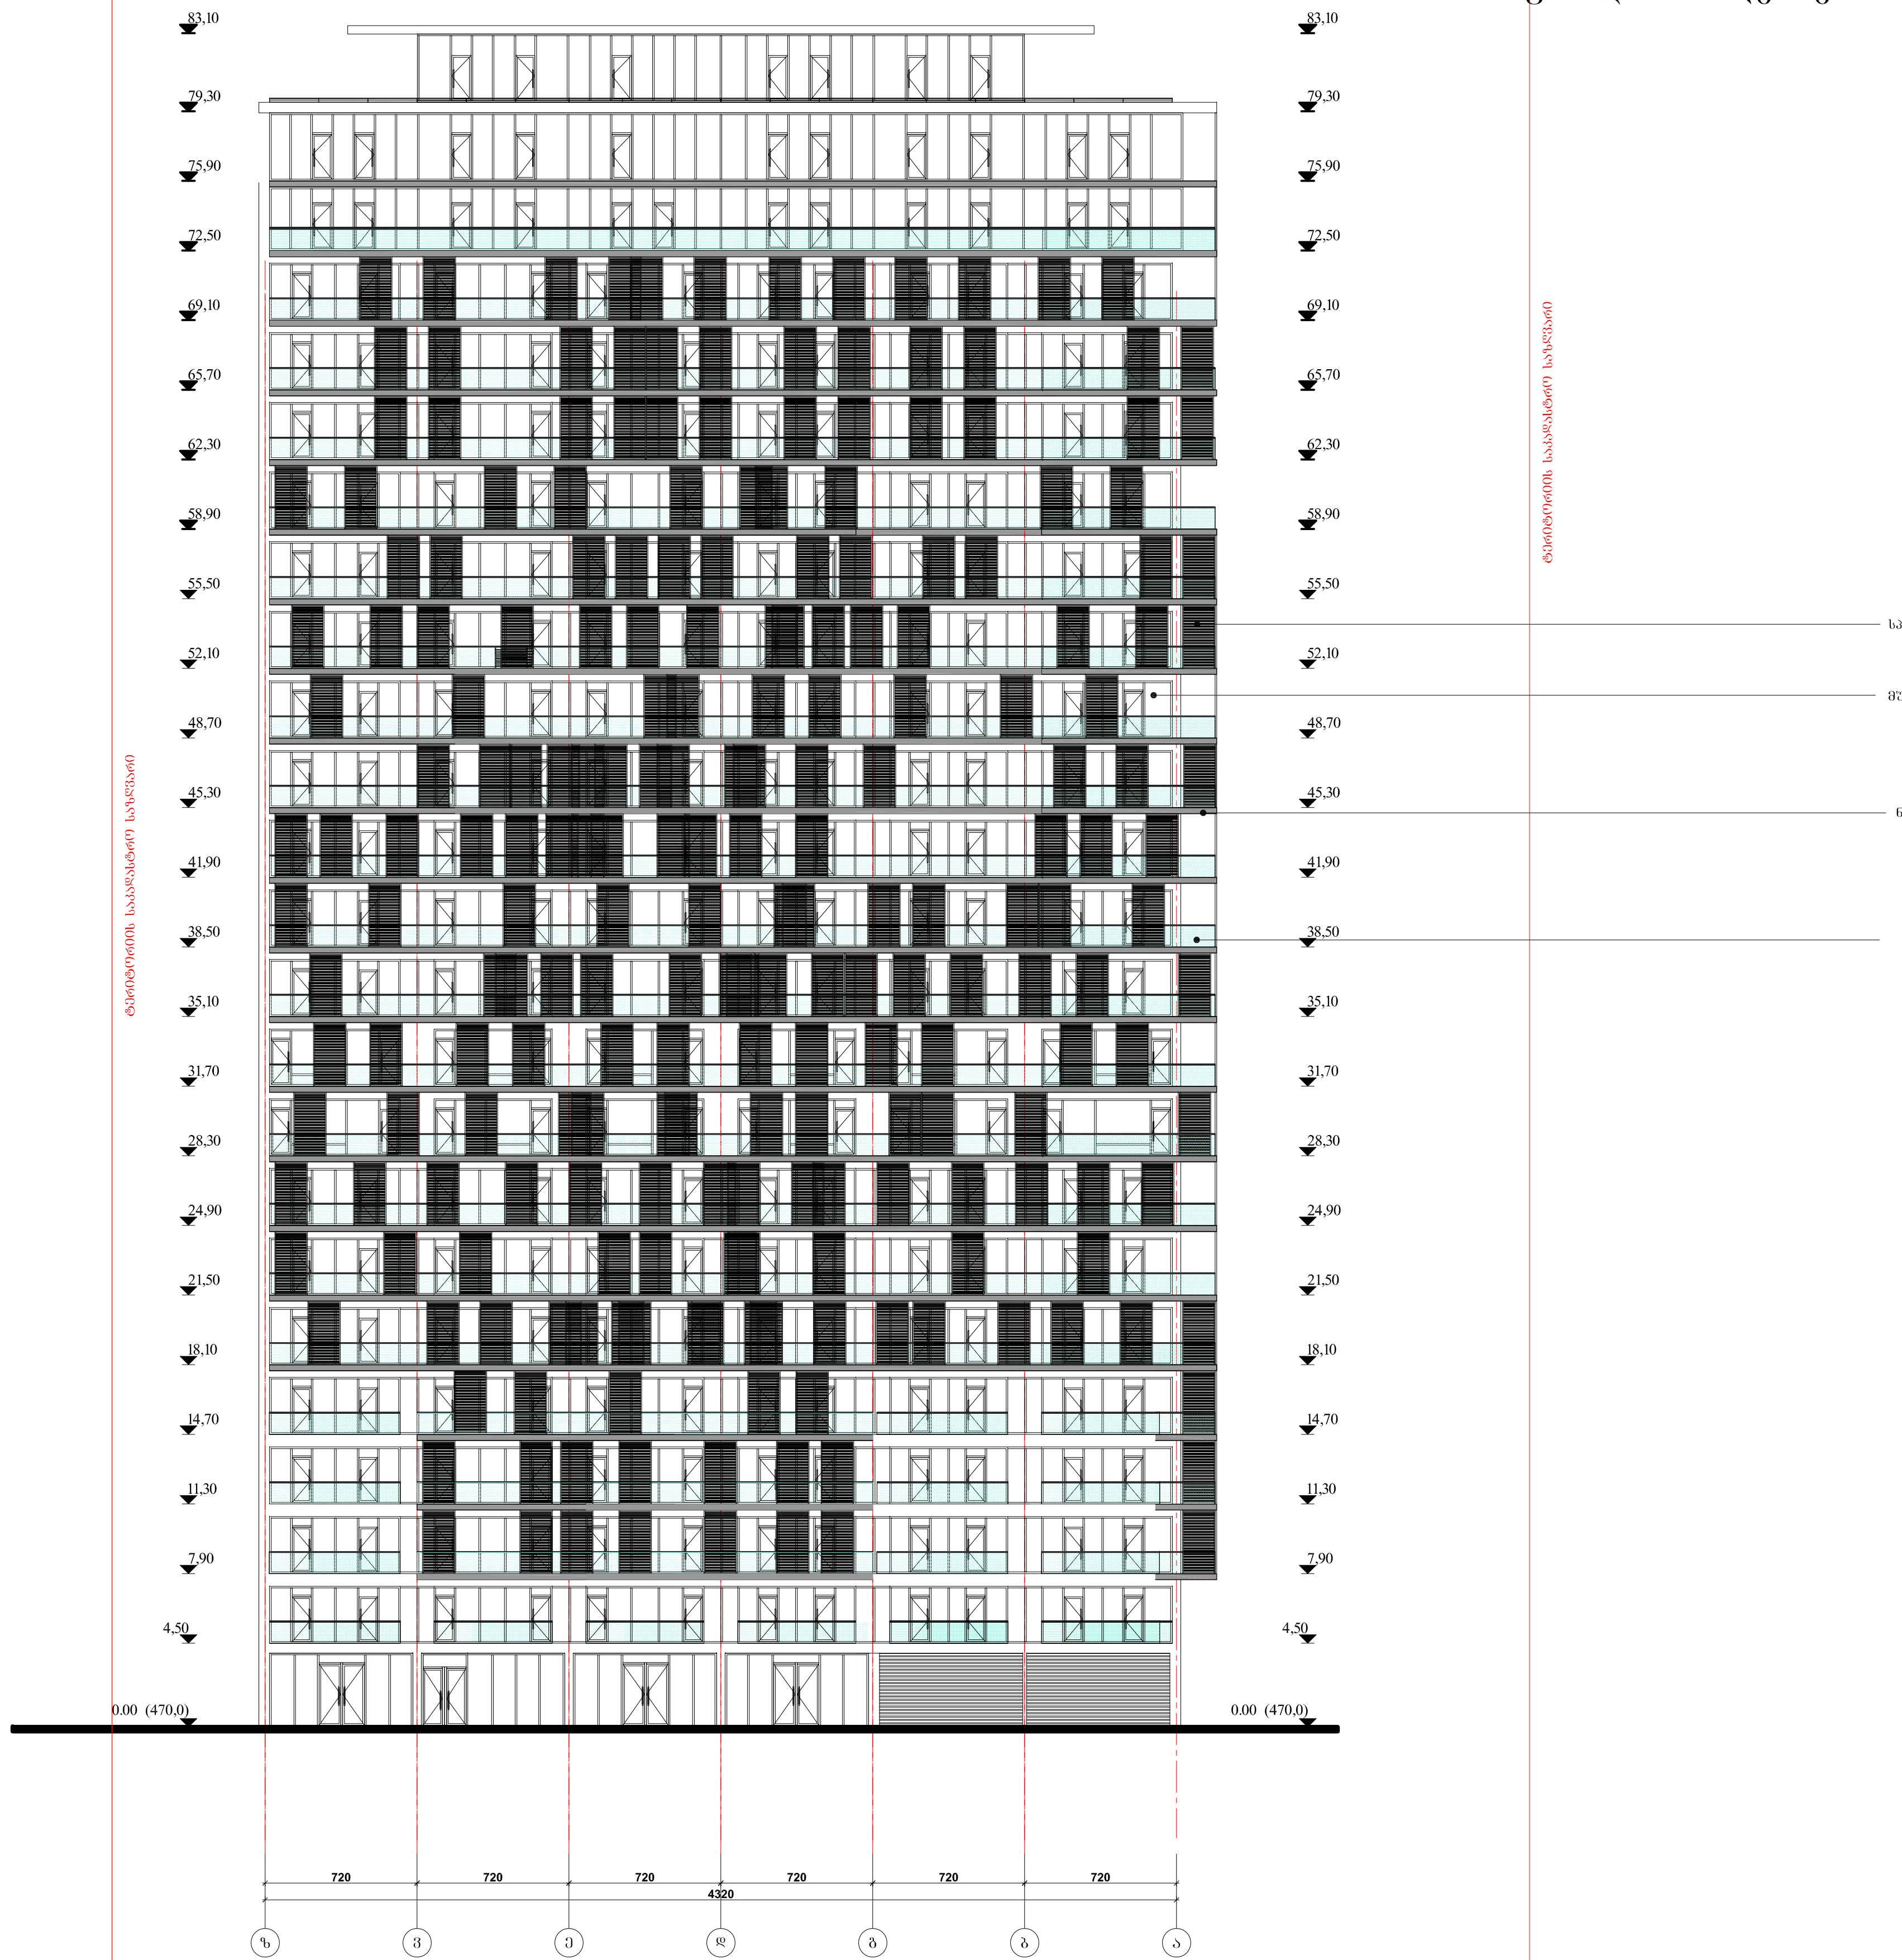

შპს "დომუს დეველოპმენტ"	დამკვეთი: შპს "დომუს დეველოპმენტ"		მრავალფუნქციური შენობა	დაკვეთა №2	
			ქ. თბილისი, ვაკე-საბურთალოს რაიონი, თამარაშვილის ქ. 13	მუშა არქიტექტურული პროექტი	
დირექტორი	ს. კორძახია				
პროექტის ავტორები	დ. ლეჟავა				
	გ. ნონიკაშვილი		ფასადი ზ-ა ღერძებს შორის	ფურც.	სულ ფურც.
შეასრულა	გ. ნონიკაშვილი				50
შეამოწმა	დ.ლეჟავა				


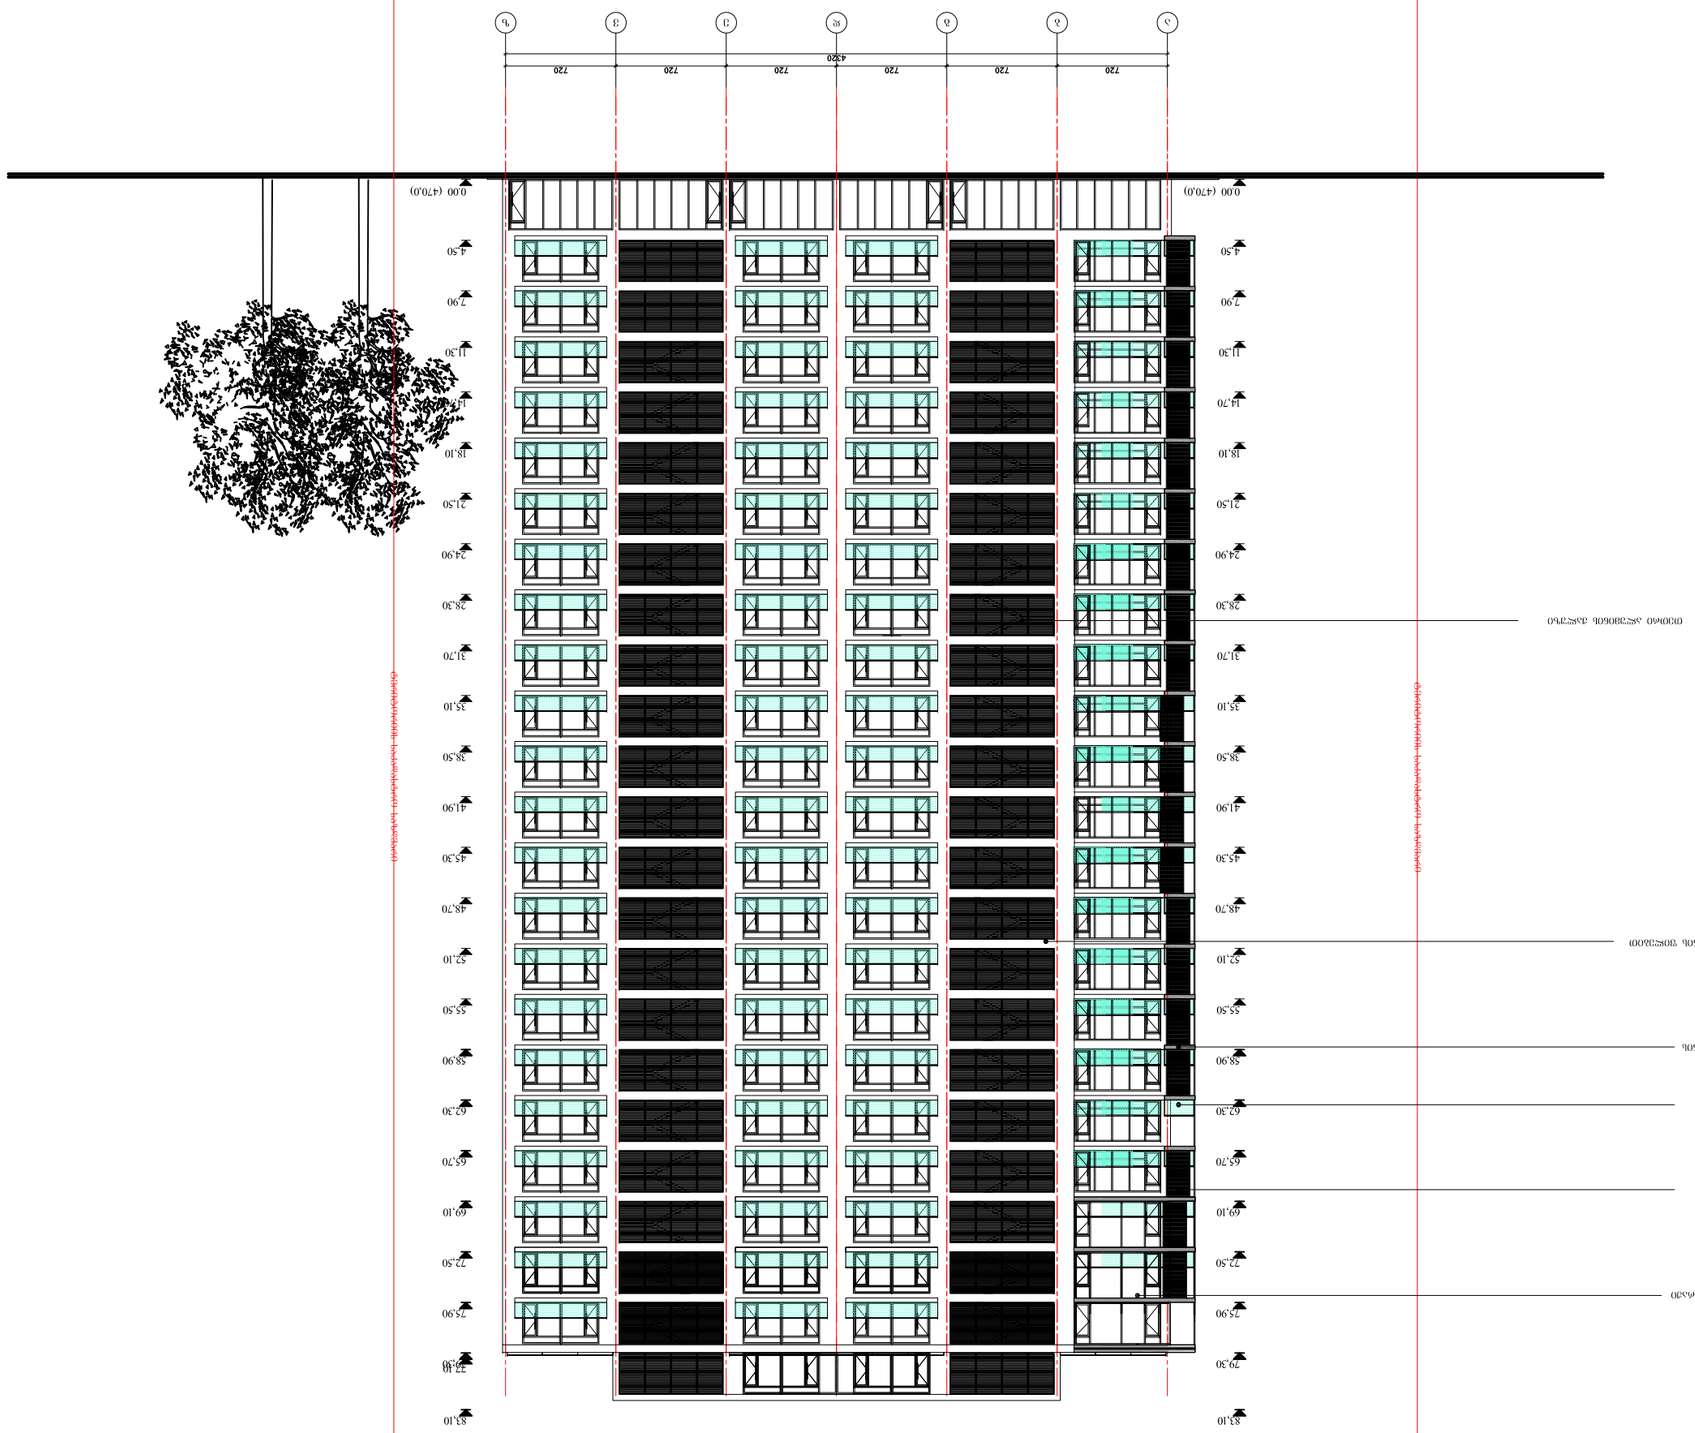

