საკადასტრო აგეგმვითი / აზომვითი ნახაზი

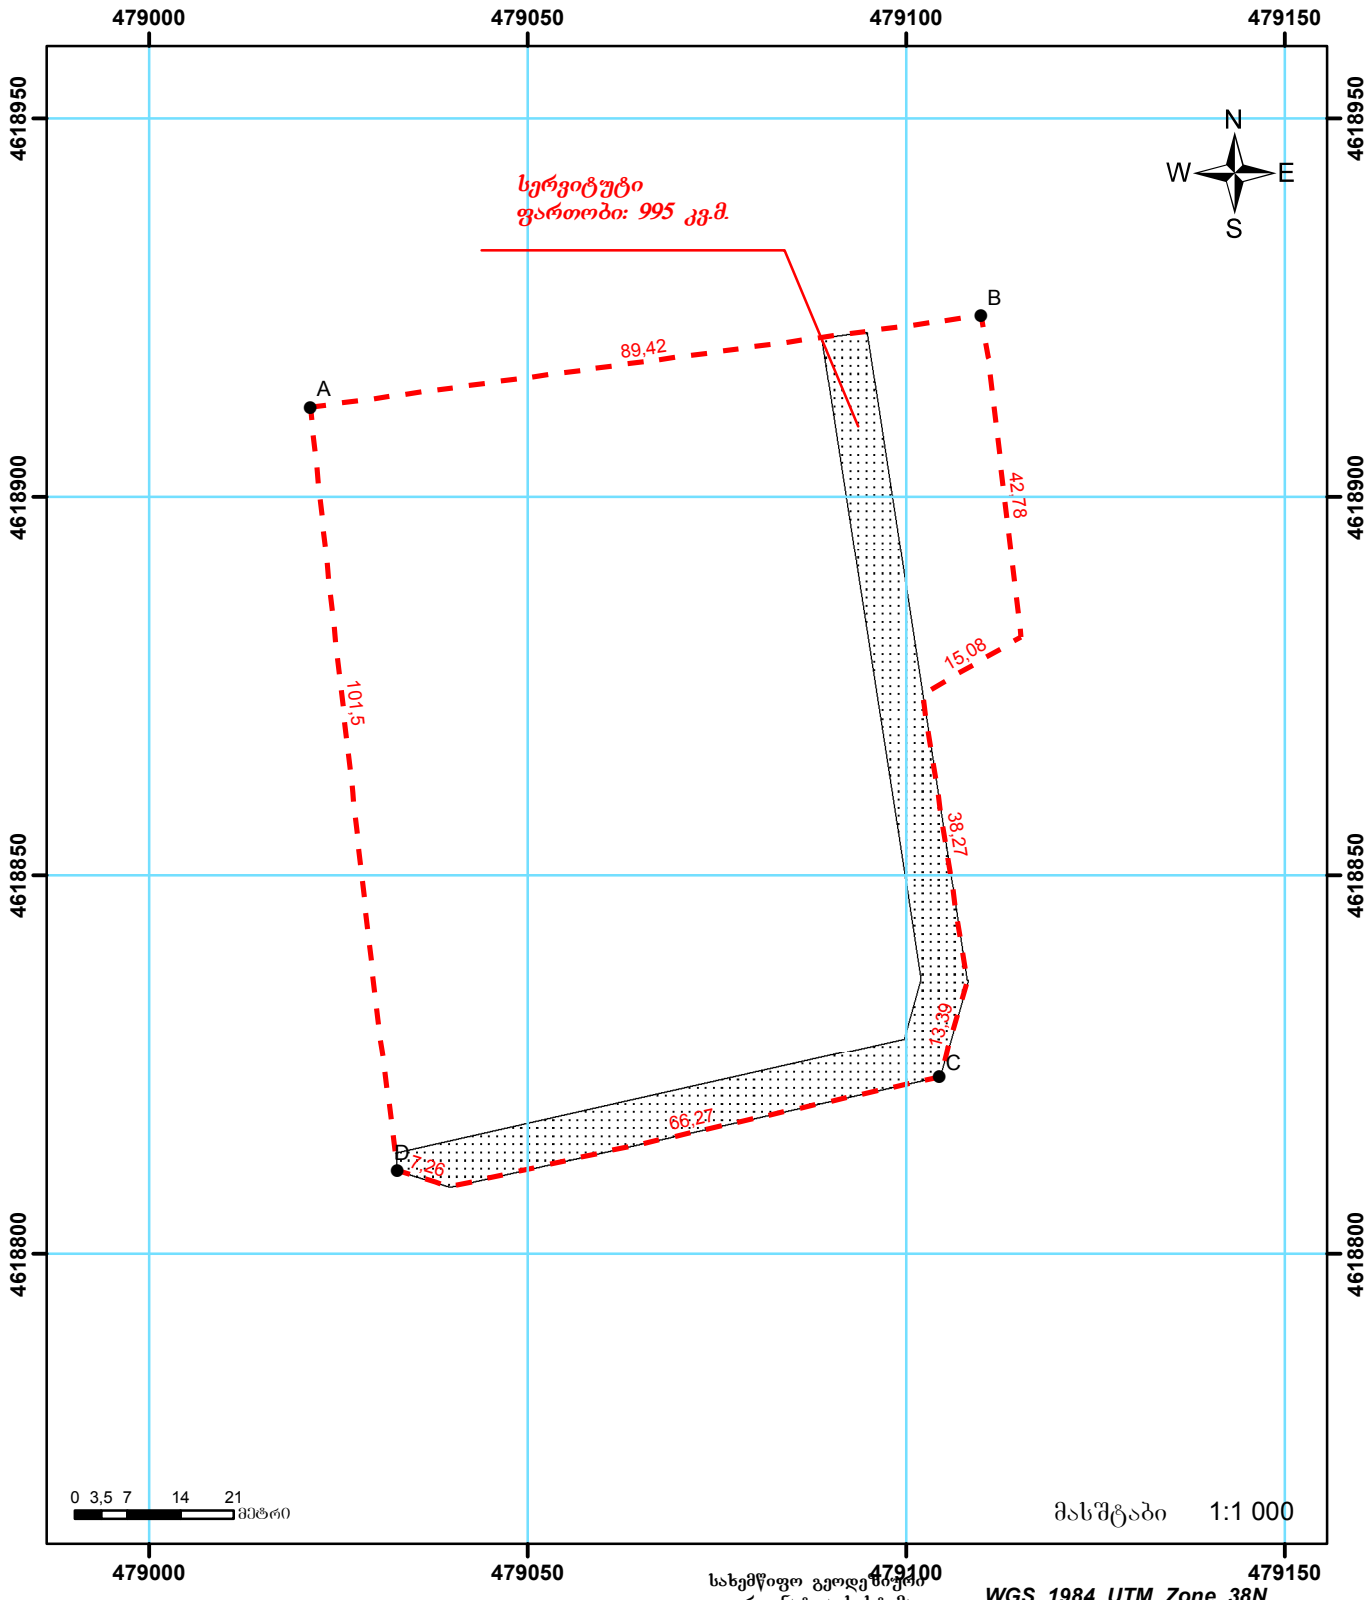

მისამართი: ქ. თბილისი, მიხეილ თამარაშვილის ქ. №13ო	ნაკვეთის ფართობი	8400 კვ.მ

დანიშნულება: არასასოფლო-სამეურნეო

პირობითი ნიშნები

- წერტილი
- ნაკვეთის ფიქსირებული საზღვარი
- ნაკვეთის არაფიქსირებული საზღვარი
- ვალდებულება

შენობა-ნაგებობა

მდგომარეობა

- აშენებული
- დანგრეული/ნანგრევი
- მშენებარე
- მიწისქვეშა

- ხაზობრივი ნაგებობა
- ხაზობრივი ნაგებობის წერტილოვანი ობიექტი

ხაზობრივი ნაგებობის ფაქტობრივი სიგრძე	მეტრი
ხაზობრივი ნაგებობის გეგმარებითი სიგრძე	მეტრი
ხაზობრივი ნაგებობის წერტილოვანი ობიექტი	რაოდენობა

შპს „თამაზი 51“

ქ. თბილისი, გლდანის IV მ/რ კორპუსი №109ა, ბ. №46
ტ. 599 90 56 98

საკადასტრო აზომვაზე უფლებამოსილი პირი		თ. მამულაშვილი
დაინტერესებული პირი:		შპს „დომუსი“
თარიღი		08.09.2017
შენიშვნა		