თბილისის არქიტექტურა

ქალაქ თბილისის მუნიციპალიტეტის საჯარო სამართლის იურიდიული პირი

ქალაქ თბილისის მუნიციპალიტეტის არქიტექტურის სამსახური

**ბრძანება № 4487176**

გაცემის თარიღი: 06/05/2019

გაცნობის თარიღი: -

განცხადების ნომერი: AR1672042
შემოსვლის თარიღი: 04/04/2019
შედეგი: **თანხმობა**

მიწის ნაკვეთ(ებ)ი / ობიექტ(ებ)ი:

- საკადასტრო კოდი: 01.72.14.039.674
- მისამართი: ქალაქი თბილისი, სოფელი დიღომი, კრისტიან სტივენის ქუჩა, N 16ა
- ნაკვეთის დანიშნულება: არასასოფლო სამეურნეო
- ფართობი: 1450.0 კვ.მ
- მესაკუთრე(ები): შპს "მეგა დეველოპმენტი" (405206708)

ნომენკლატურა :

- **მრავალბინიანი საცხოვრებელი სახლი**
- **IV კლასი**
- **შეთანხმებული პროექტის ცვლილება**
- სტადიები:
  - **პროექტის შეთანხმება**
  - **მშენებლობის ნებართვა**

დამკვეთი - განმცხადებელი:

- თეონა კვიკვინია პ/ნ 58001005154
- მისამართი: ხობი ს. პირველი მაისი ლ.გოთუას ქ. N 61

.ტექნიკურ - ეკონომიკური მაჩვენებლები (მეათედების სიზუსტით).:

- .მიწის ნაკვეთის ფართობი (კვ.მ).: 1450.0
- .განაშენიანების ფართობი (კვ.მ).: 724.0
- .საერთო ფართობი (კვ.მ).: 5338.5
- .საცხოვრებელი ფართობი (კვ.მ).: 3381.6
- .საზაფხულო ფართობი (კვ.მ).: 699.0
- .კიბის უჯრედისა და სადარბაზოს ფართობი (კვ.მ).: 799.0
- .დამხმარე ფართობი (კვ.მ).: 5.8
- .ავტოსადგომის ფართობი (კვ.მ).: 453.1
- .სამშენებლო მოცულობა (კუბ.მ).: 16067.6
- .0.00 ნიშნულის ზევით (კუბ.მ).: 14179.4
- .0.00 ნიშნულის ქვევით (კუბ.მ).: 1888.2
- .შენობა-ნაგებობის კონსტრუქციული სიმაღლე (მ).: 31.6
- .0.00 ნიშნულის ზევით (მ).: 27.9
- .0.00 ნიშნულის ქვევით (მ).: 3.7
- .კ1 განაშენიანების კოეფიციენტის საანგარიშო ფართობი (კვ.მ და ასახული კოეფიციენტში). : კ1= 608,3 m2 : 1 270 m2 = 0,5
- .კ2 განაშენიანების ინტენსივობის კოეფიციენტის საანგარიშო ფართობი (კვ.მ და ასახული კოეფიციენტში). : კ2 = 4 572,8 m2 : 1 270 m2 = 3,6
- .კ3 გამწვანების კოეფიციენტის საანგარიშო ფართობი (კვ.მ და ასახული კოეფიციენტში). : კ3=128,9 m2 : 1 270 m2 = 0,1

## შესწორების შედეგად მიღებულია შემდეგი ტექნიკურ-ეკონომიკური მაჩვენებლები:

| | |
|---|---|
| 1. საერთო ფართობი | 5 342.1 მ$^2$ |
| 2. საცხოვრებელი ფართობი | 3 384.0 მ$^2$ |
| 3. საზაფხულო ფართობი | 700.2 მ$^2$ |
| 4. სარდაფის ფართობი | 11.1 მ$^2$ |
| 5. კიბის უჯრედისა და სადარბაზოს ფართობი | 799.0 მ$^2$ |
| 6. დამხმარე ფართობი | 5.8 მ$^2$ |
| 7. ავტოსადგომის ფართობი | 442.0 მ$^2$ |

*შენობის სხვა პარამეტრები, გაბარიტები და ადგილმდებარეობა არ არის შეცვლილი*














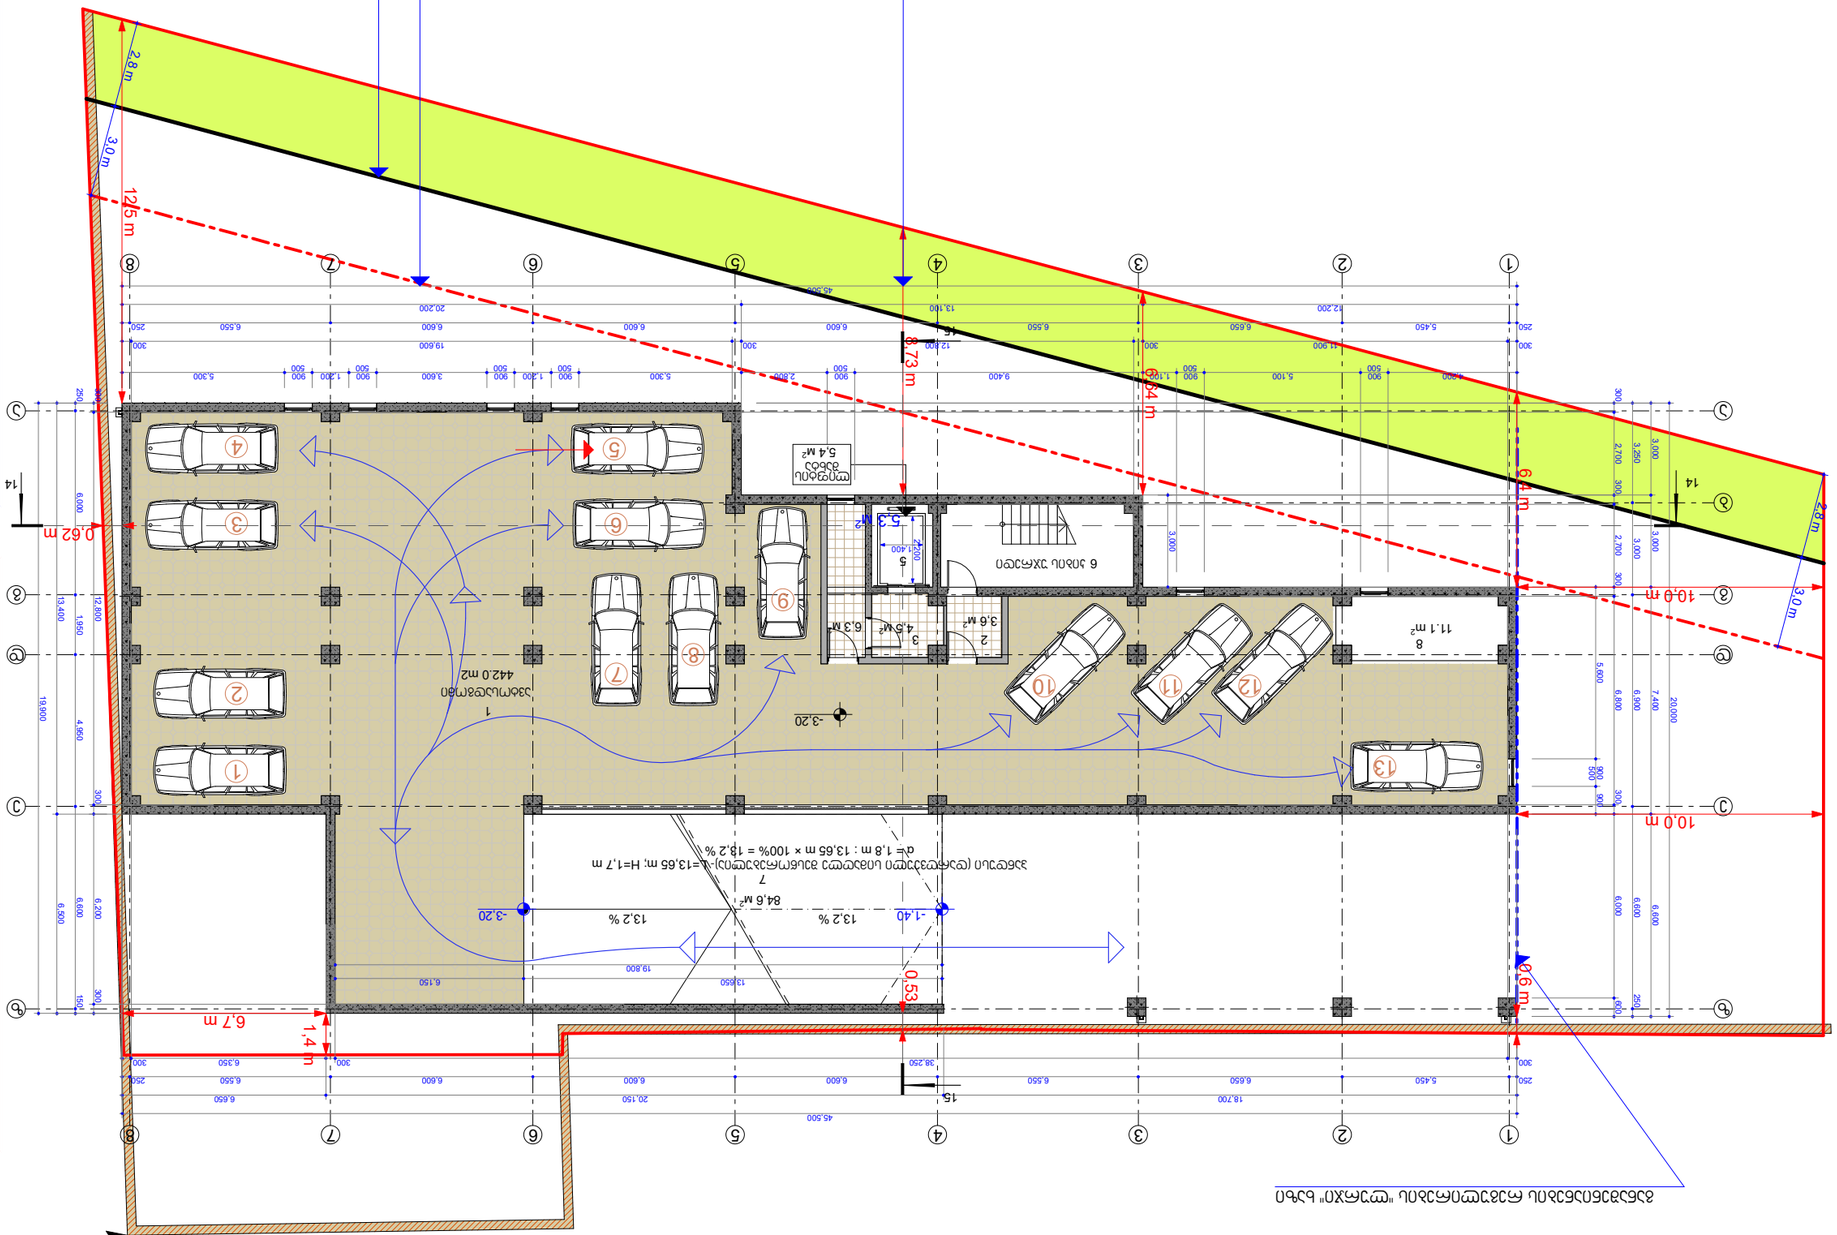


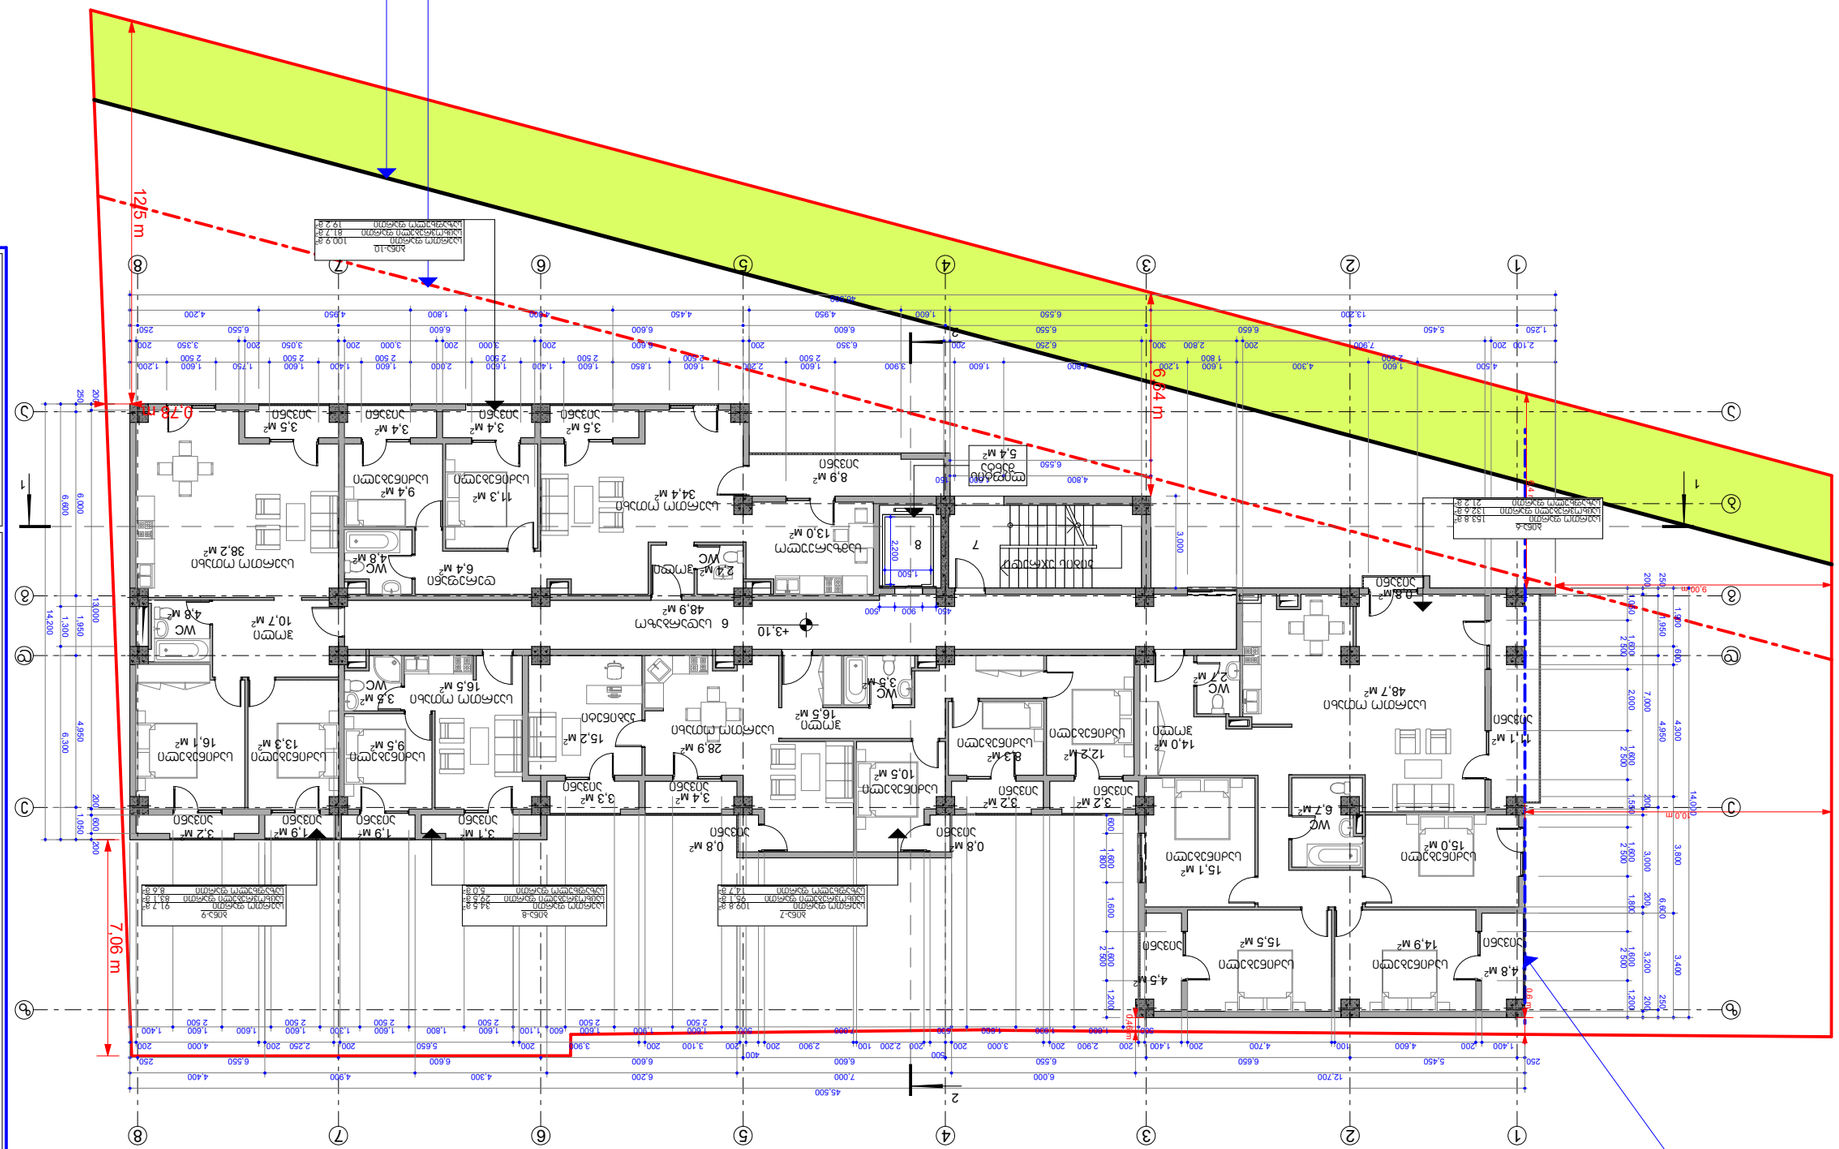


















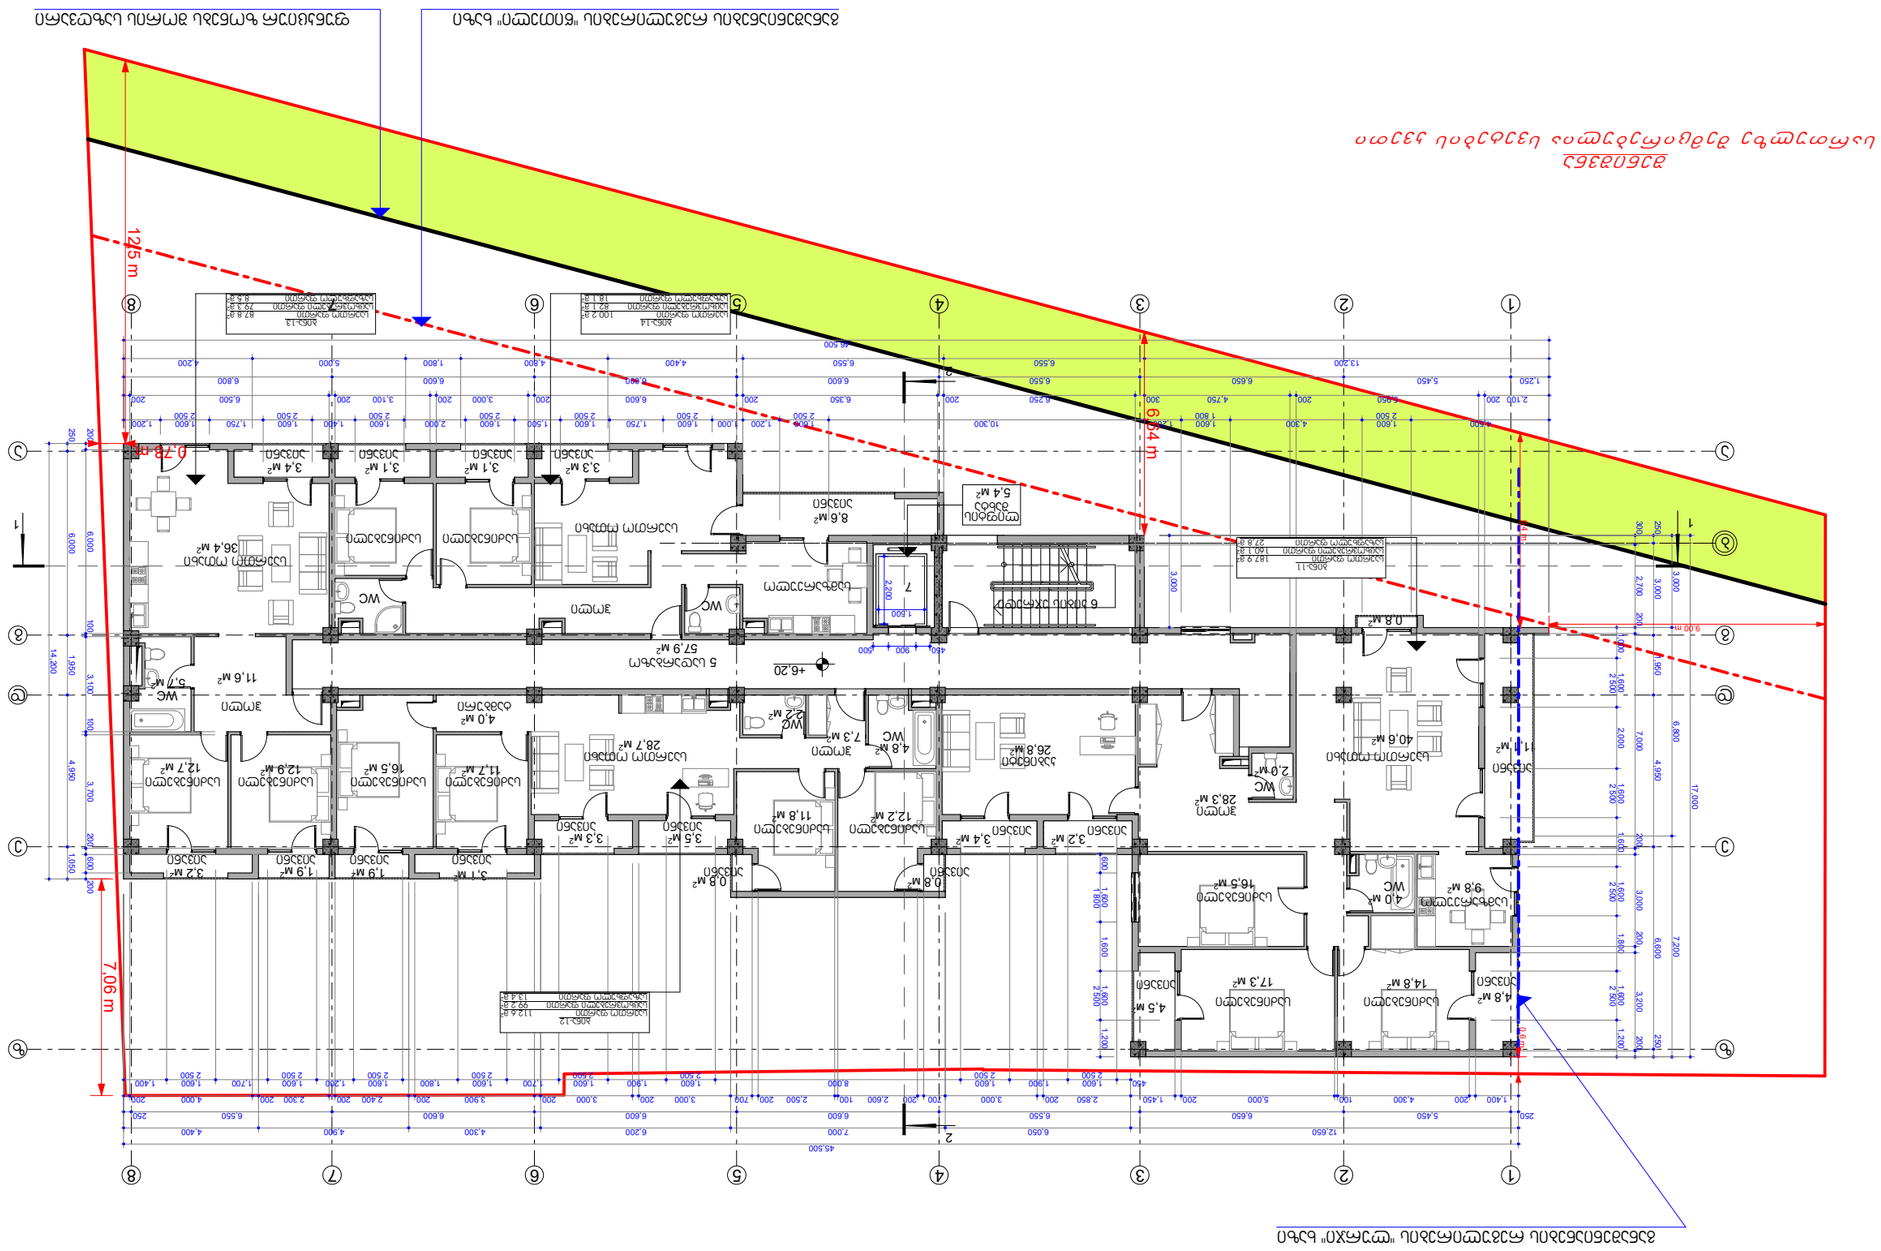


















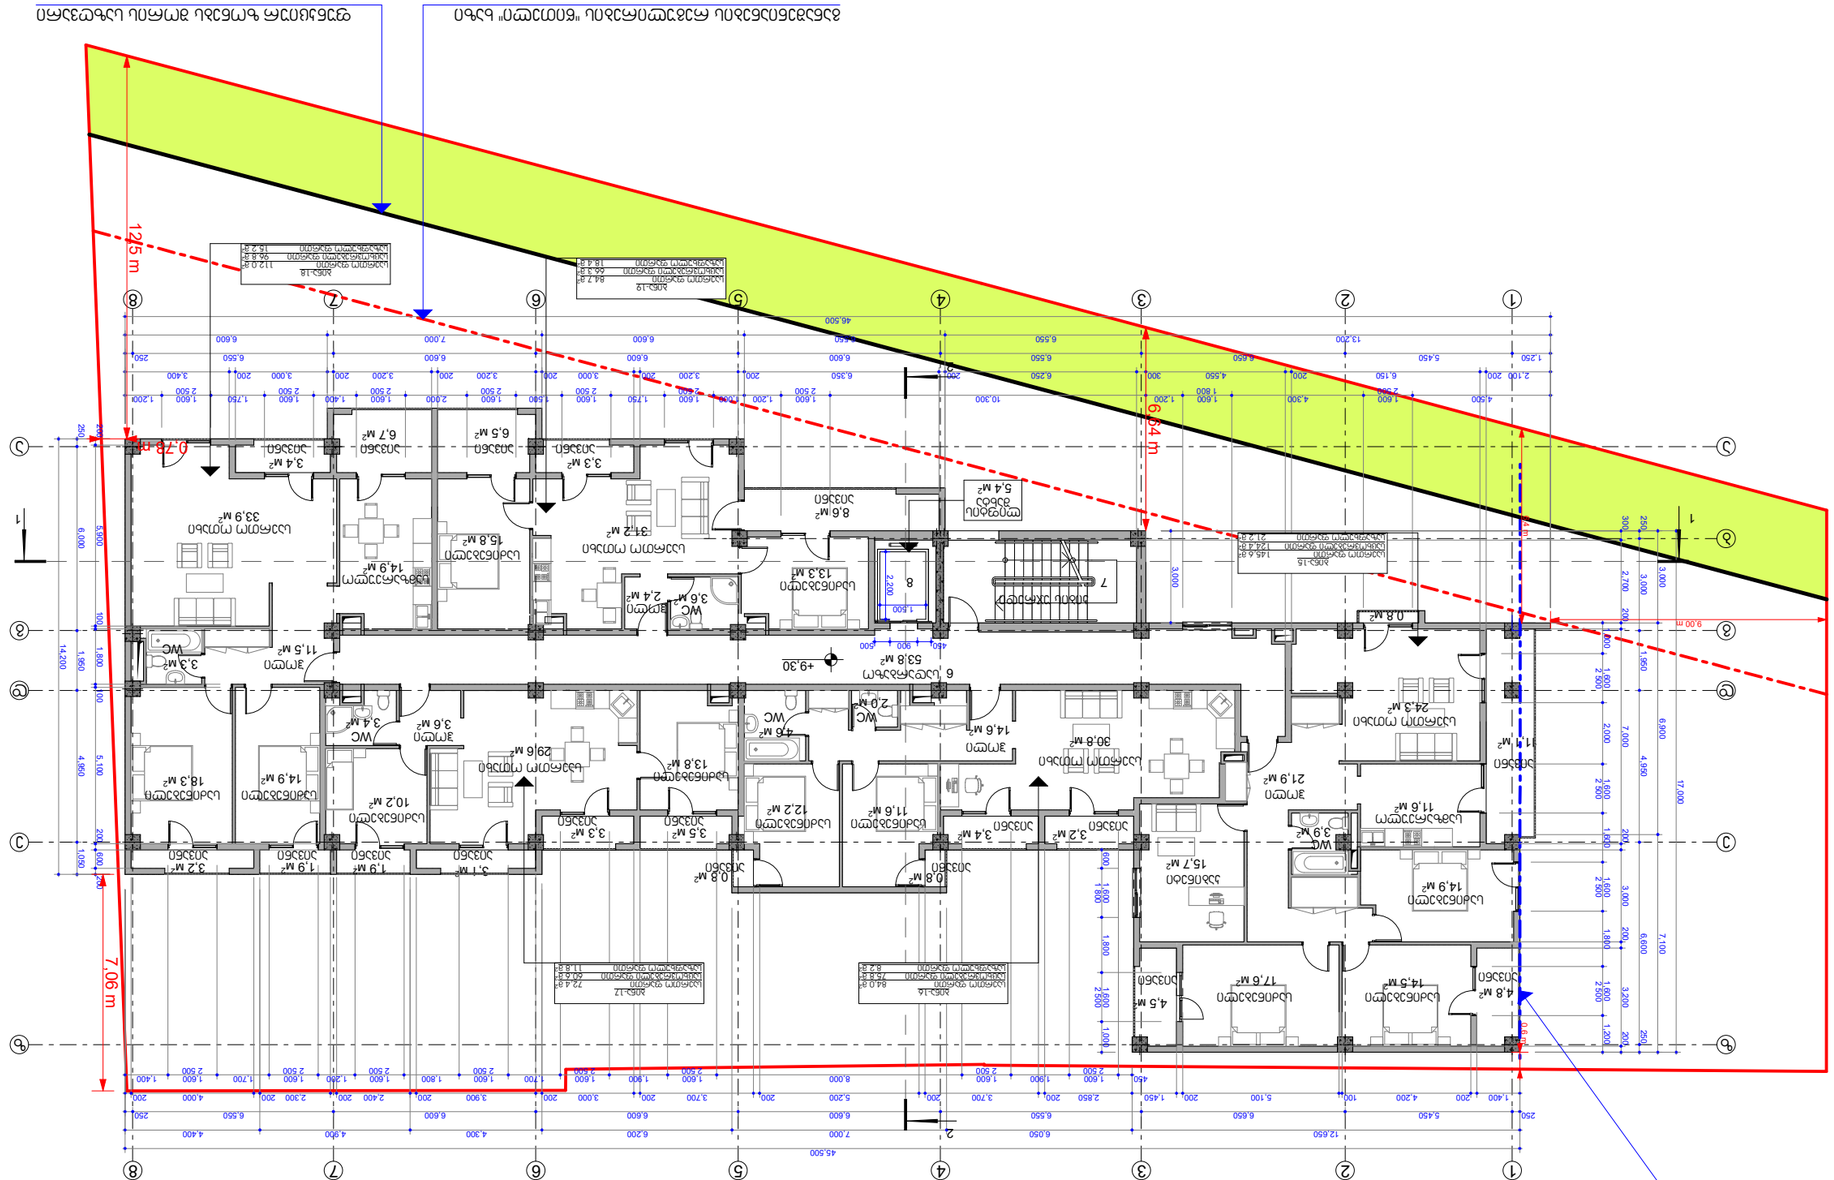

*სწორია*

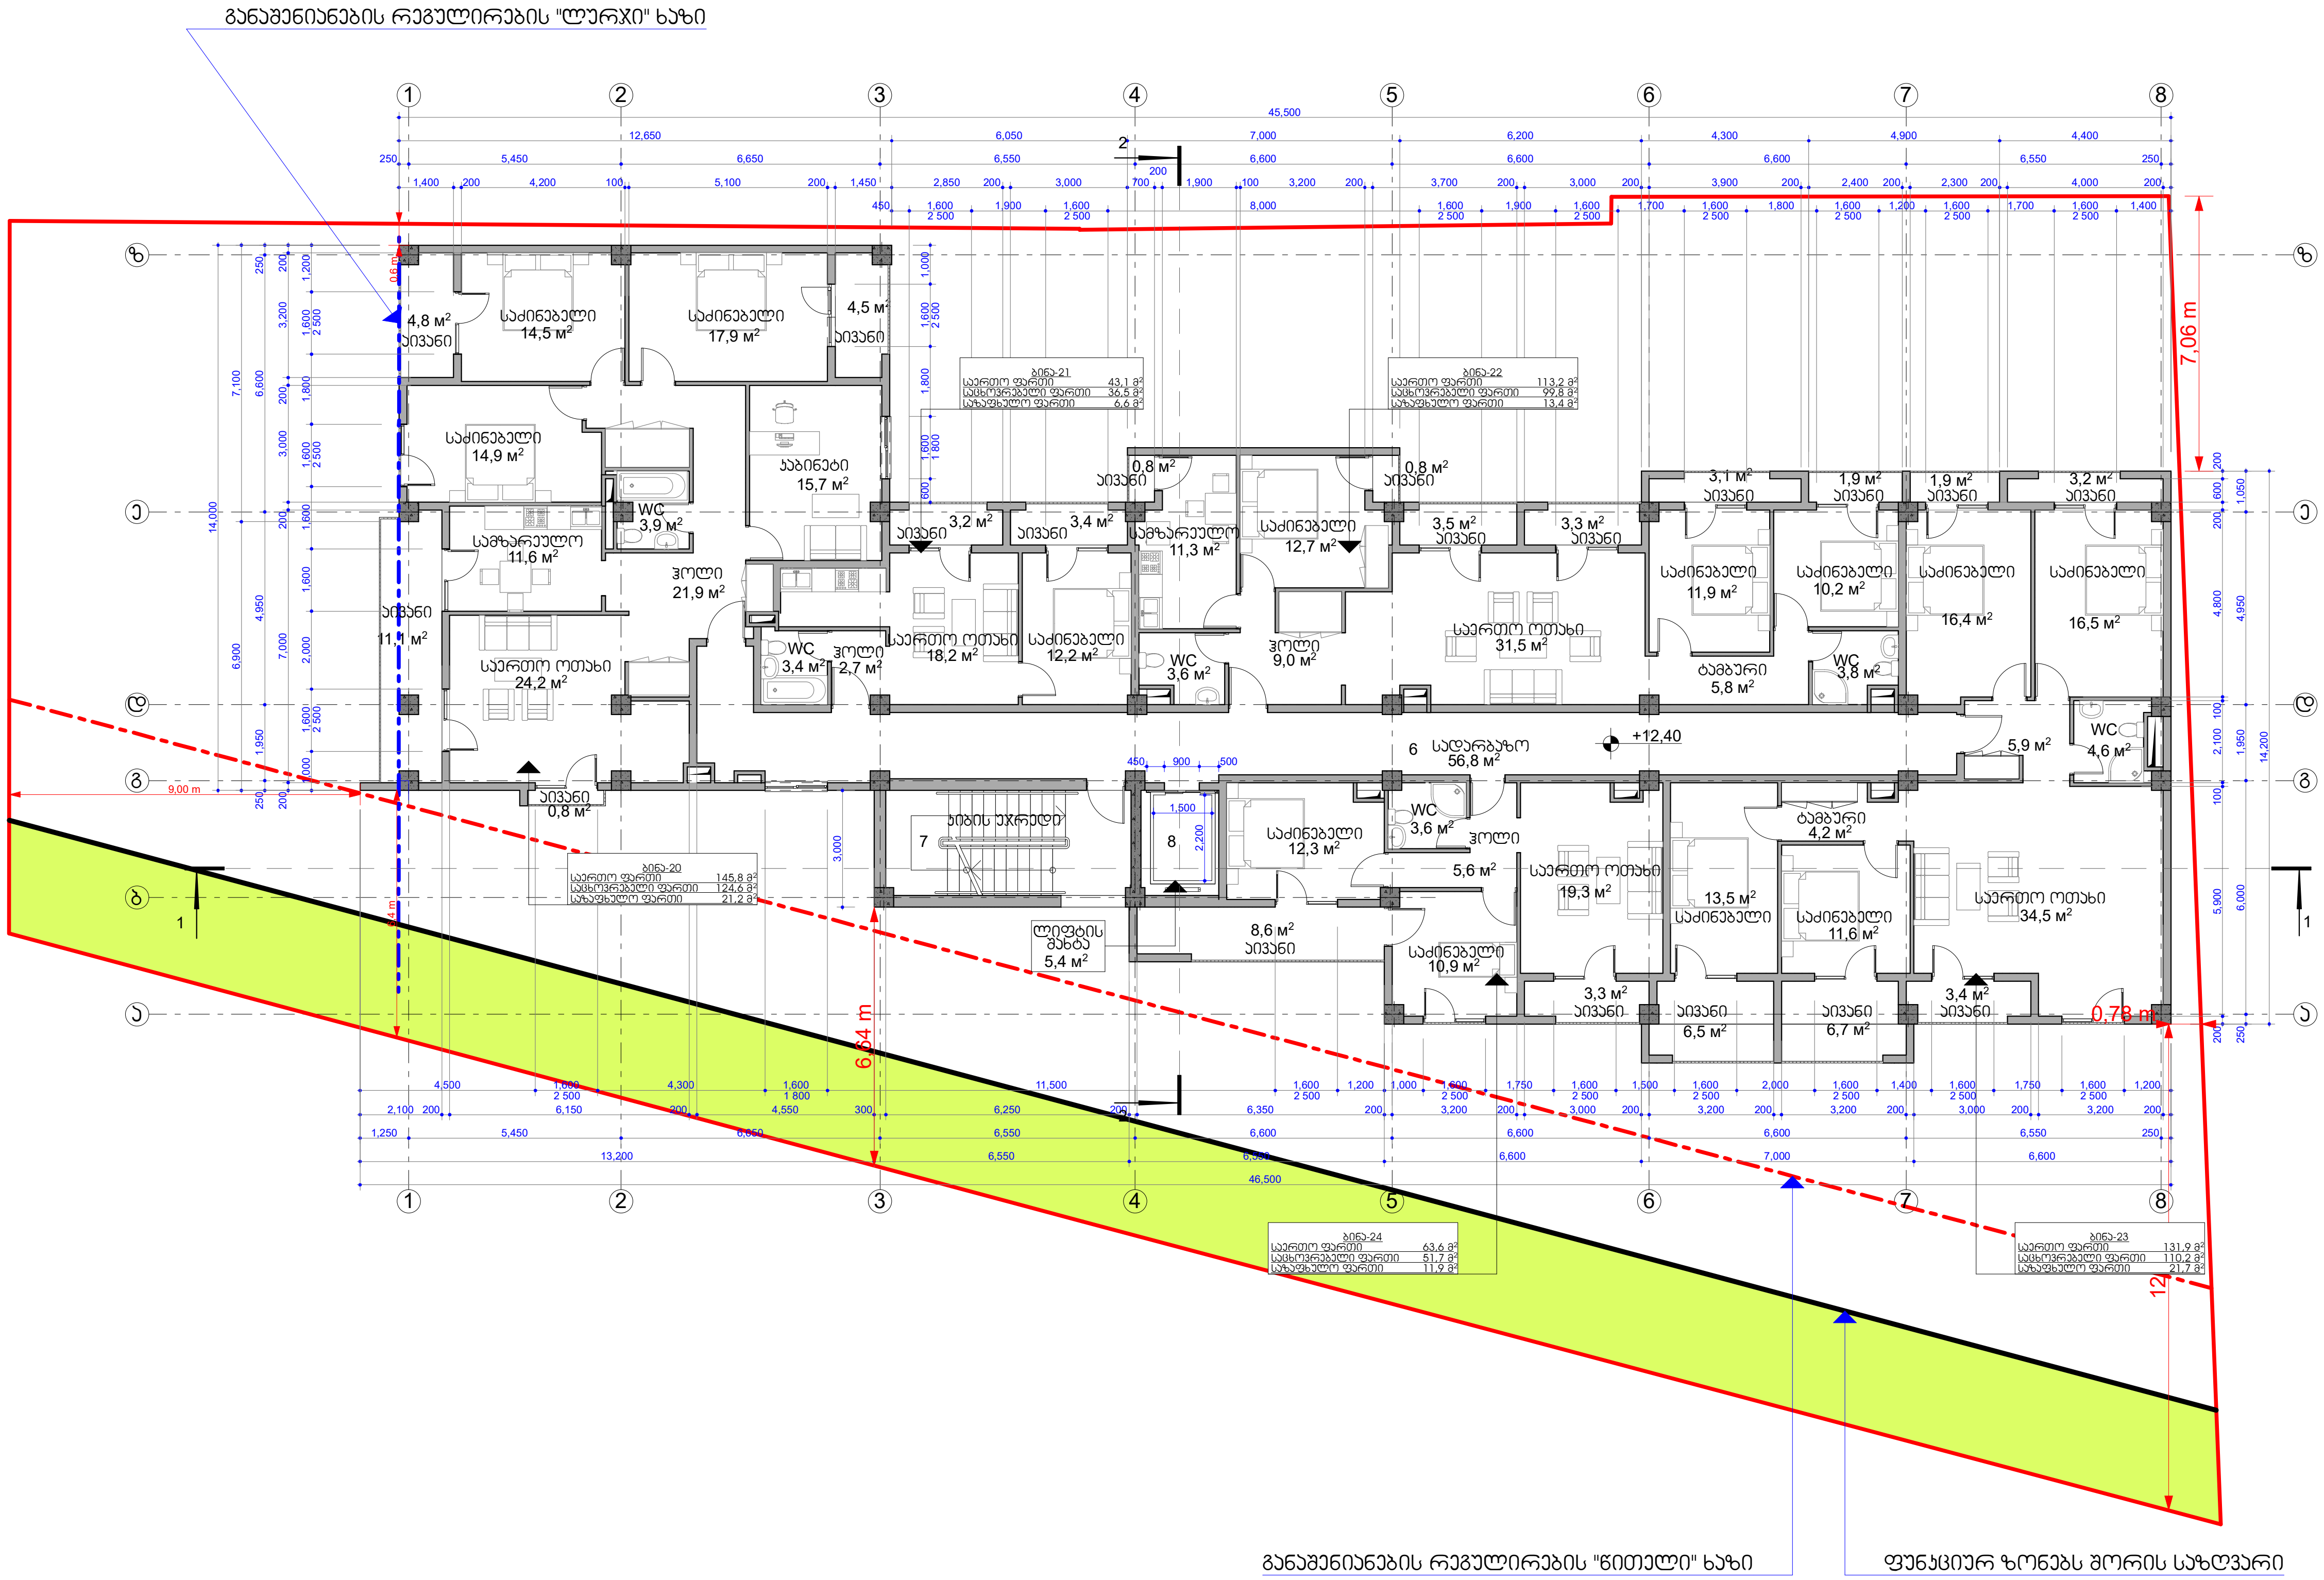


## ექსპლიკაცია

1. ბინა-20
საერთო ფართი 145,8 მ²
საცხოვრებელი ფართი 124,6 მ²
საზაფხულო ფართი 21,2 მ²

2. ბინა-21
საერთო ფართი 43,1 მ²
საცხოვრებელი ფართი 36,5 მ²
საზაფხულო ფართი 6,6 მ²

3. ბინა-22
საერთო ფართი 113,2 მ²
საცხოვრებელი ფართი 99,8 მ²
საზაფხულო ფართი 13,4 მ²

4. ბინა-23
საერთო ფართი 131,9 მ²
საცხოვრებელი ფართი 110,2 მ²
საზაფხულო ფართი 21,7 მ²

5. ბინა-24
საერთო ფართი 63,6 მ²
საცხოვრებელი ფართი 51,7 მ²
საზაფხულო ფართი 11,9 მ²

6. სადარბაზო 56,8 მ²
7. კიბის უჯრედი 17,0 მ²
8. ლიფტის შახტა 5,4 მ²

## სართულის ტექნიკურ-ეკონომიკური მაჩვენებლები

1. საერთო ფართი 576,8 მ²
მათ შორის:
ა) საცხოვრებელი ფართი 422,8 მ²
ბ) საზაფხულო ფართი 74,8 მ²
გ) სადარბაზოს და კიბეების ფართი 79,2 მ²

კ2-ის საანგარიშო ფართის კონტური (სრული)
კ2-ის საანგარიშო ფართის კონტური (0,5 კოეფიციენტით)

| ინდ. მეწარმე ალექსი მინევიჩი | | | მრავალბინიანი საცხოვრებელი სახლი ქ.თბილისი, სოფ.დიღომი, ნაკვ. № 01.72.14.039.674 | არქიტექტურული ნაწილი | | | |
|---|---|---|---|---|---|---|---|
| არ. მთ. არქიტექტორი | | ა. მინევიჩი | | დაკვეთა № 05/2018 | | | |
| პრ. ავტორი | | ა. მინევიჩი | V სართულის გეგმა +12,40 ნიშნულზე | სტადია | ფურც. | რაოდ. | მასშ. |
| შეასრულა | | ა. მინევიჩი | | პროექტი | არ-7 | 29 | 1:100 |







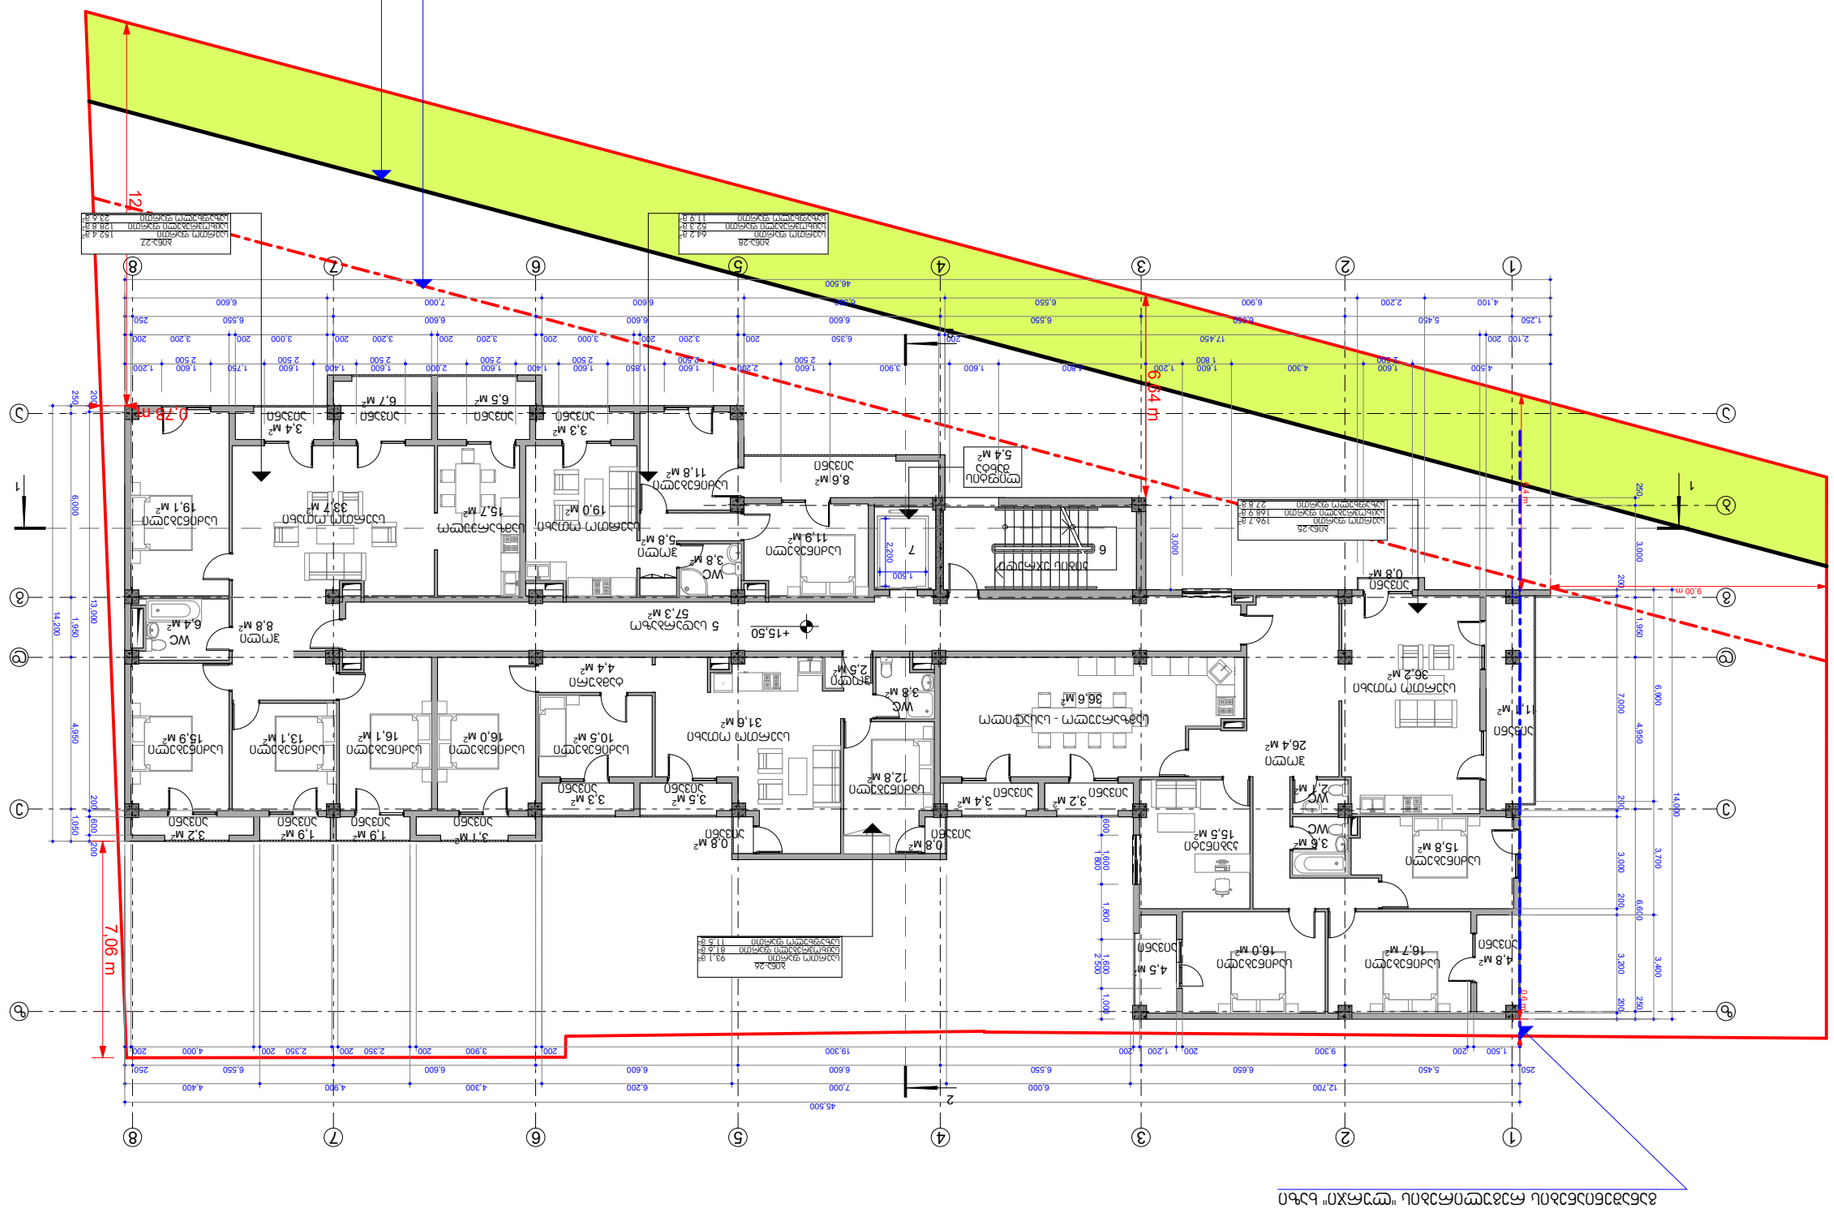
















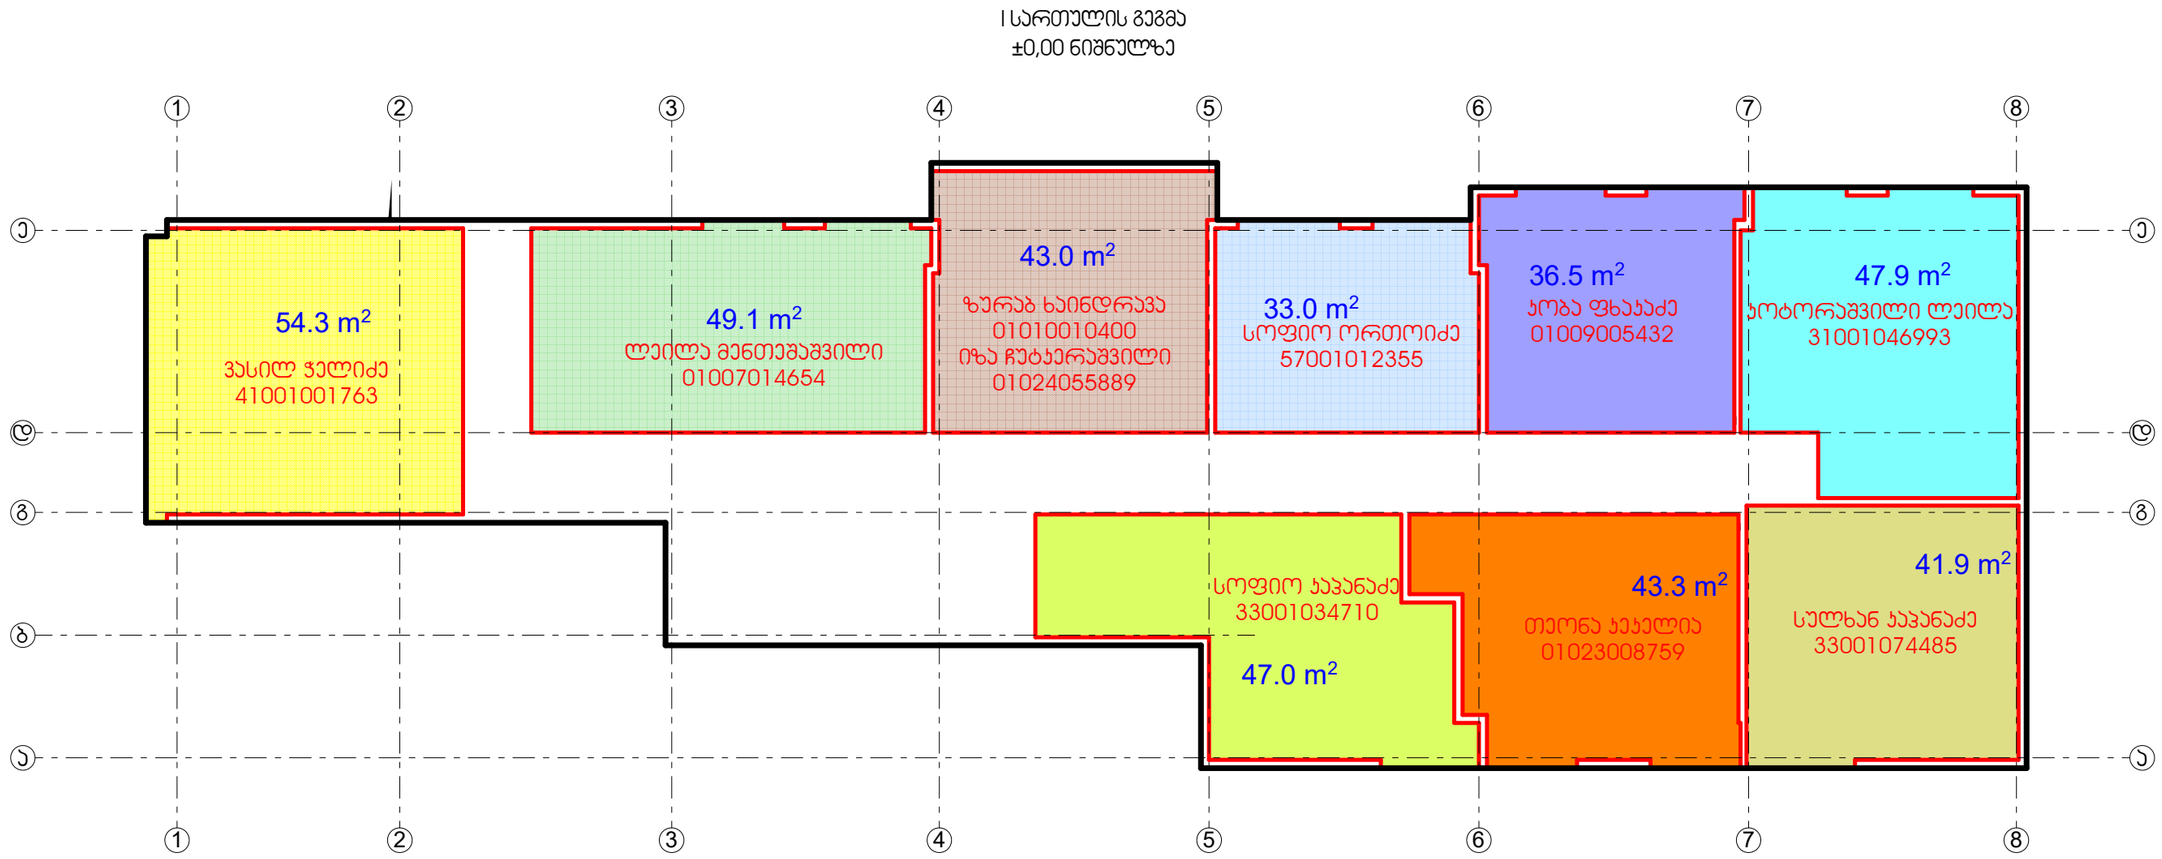

I სართულის გეგმა
±0,00 ნიშნულზე
54.3 m²
ვასილ ჯელიძე
41001001763
49.1 m²
ლეილა მენთეშაშვილი
01007014654
43.0 m²
ზურაბ ხაინდრავა
01010010400
იზა ჩუტკერაშვილი
01024055889
33.0 m²
სოფიო ორთოიძე
57001012355
36.5 m²
კობა ფხაკაძე
01009005432
47.9 m²
კოტორაშვილი ლეილა
31001046993
სოფიო კაპანაძე
33001034710
47.0 m²
43.3 m²
თეონა კეკელია
01023008759
41.9 m²
სულხან კაპანაძე
33001074485

II სართულის გეგმა
+3,10 ნიშნულზე

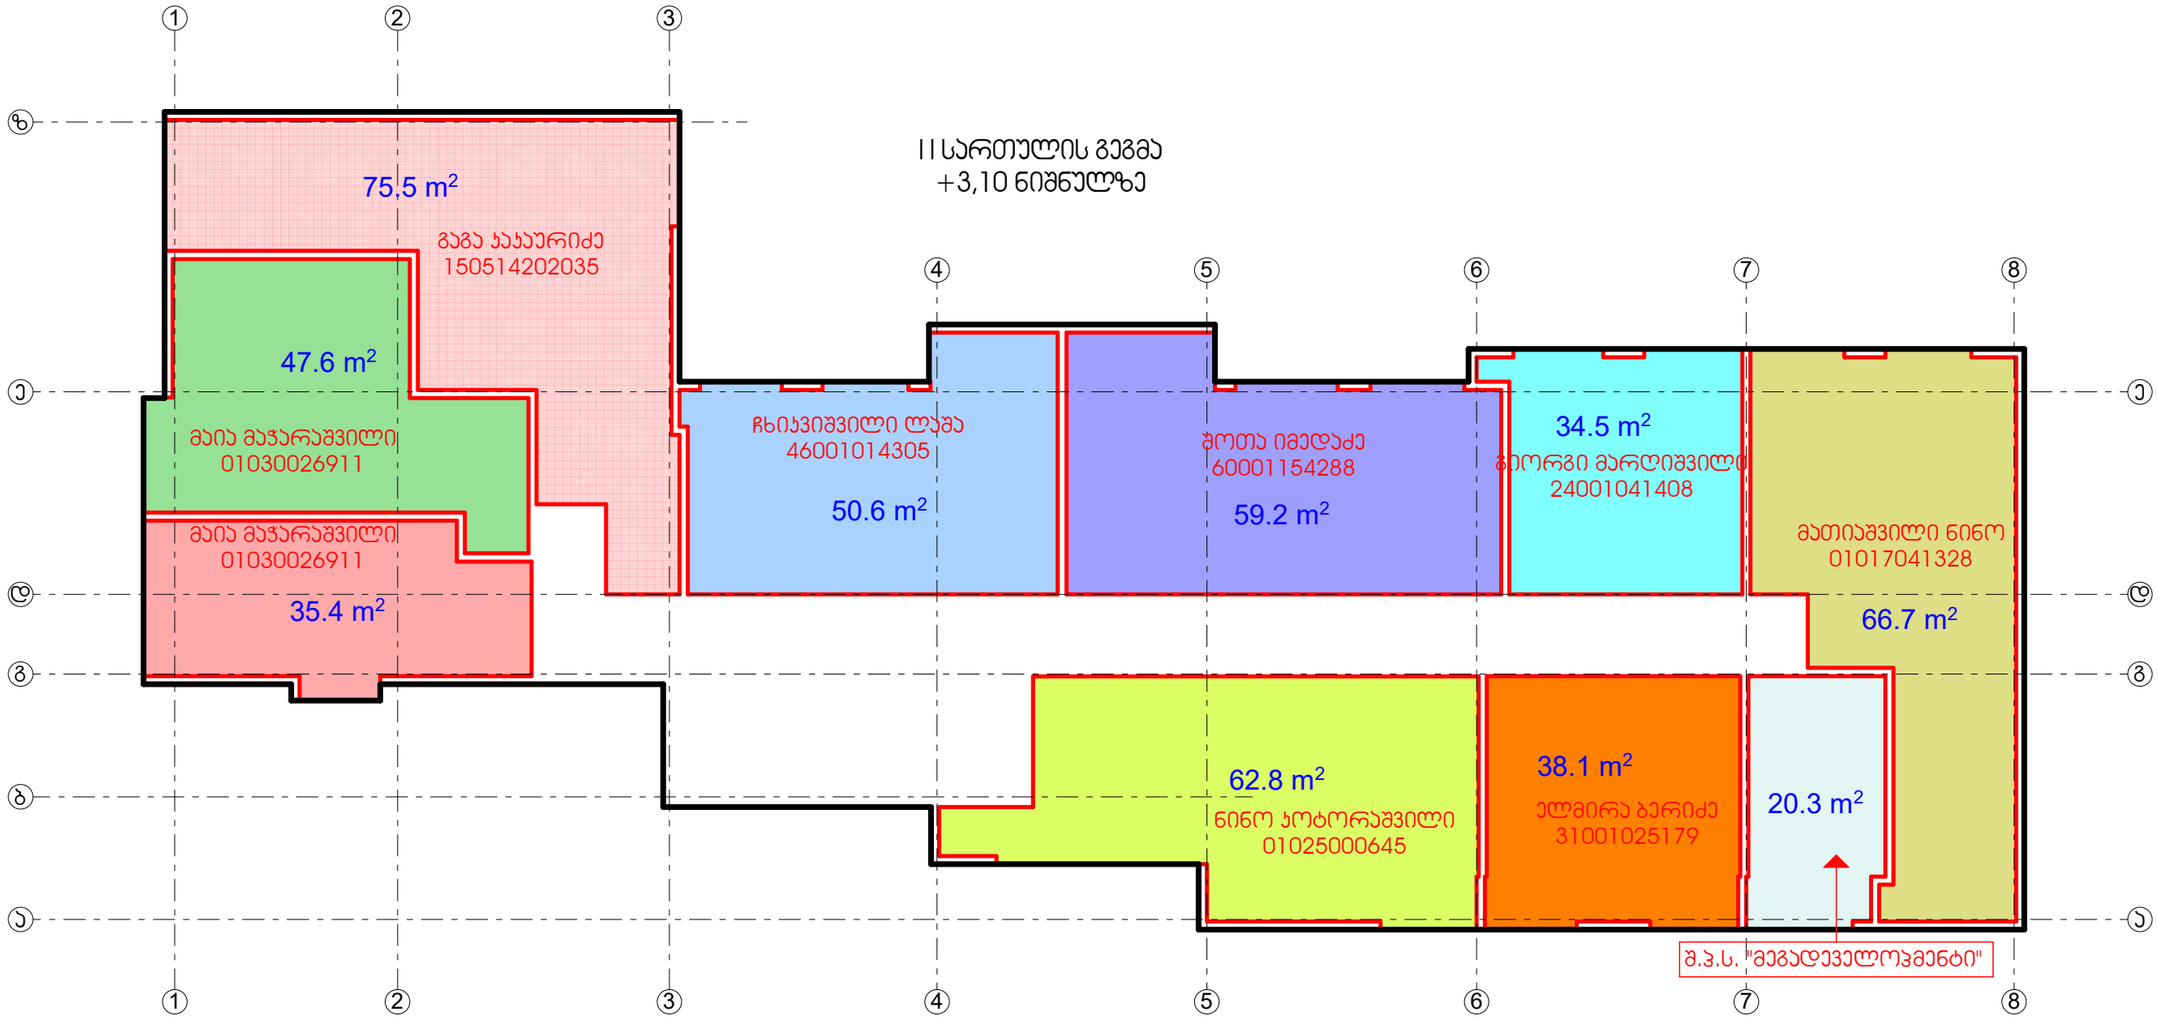

III სართულის გეგმა
+6,20 ნიშნულზე

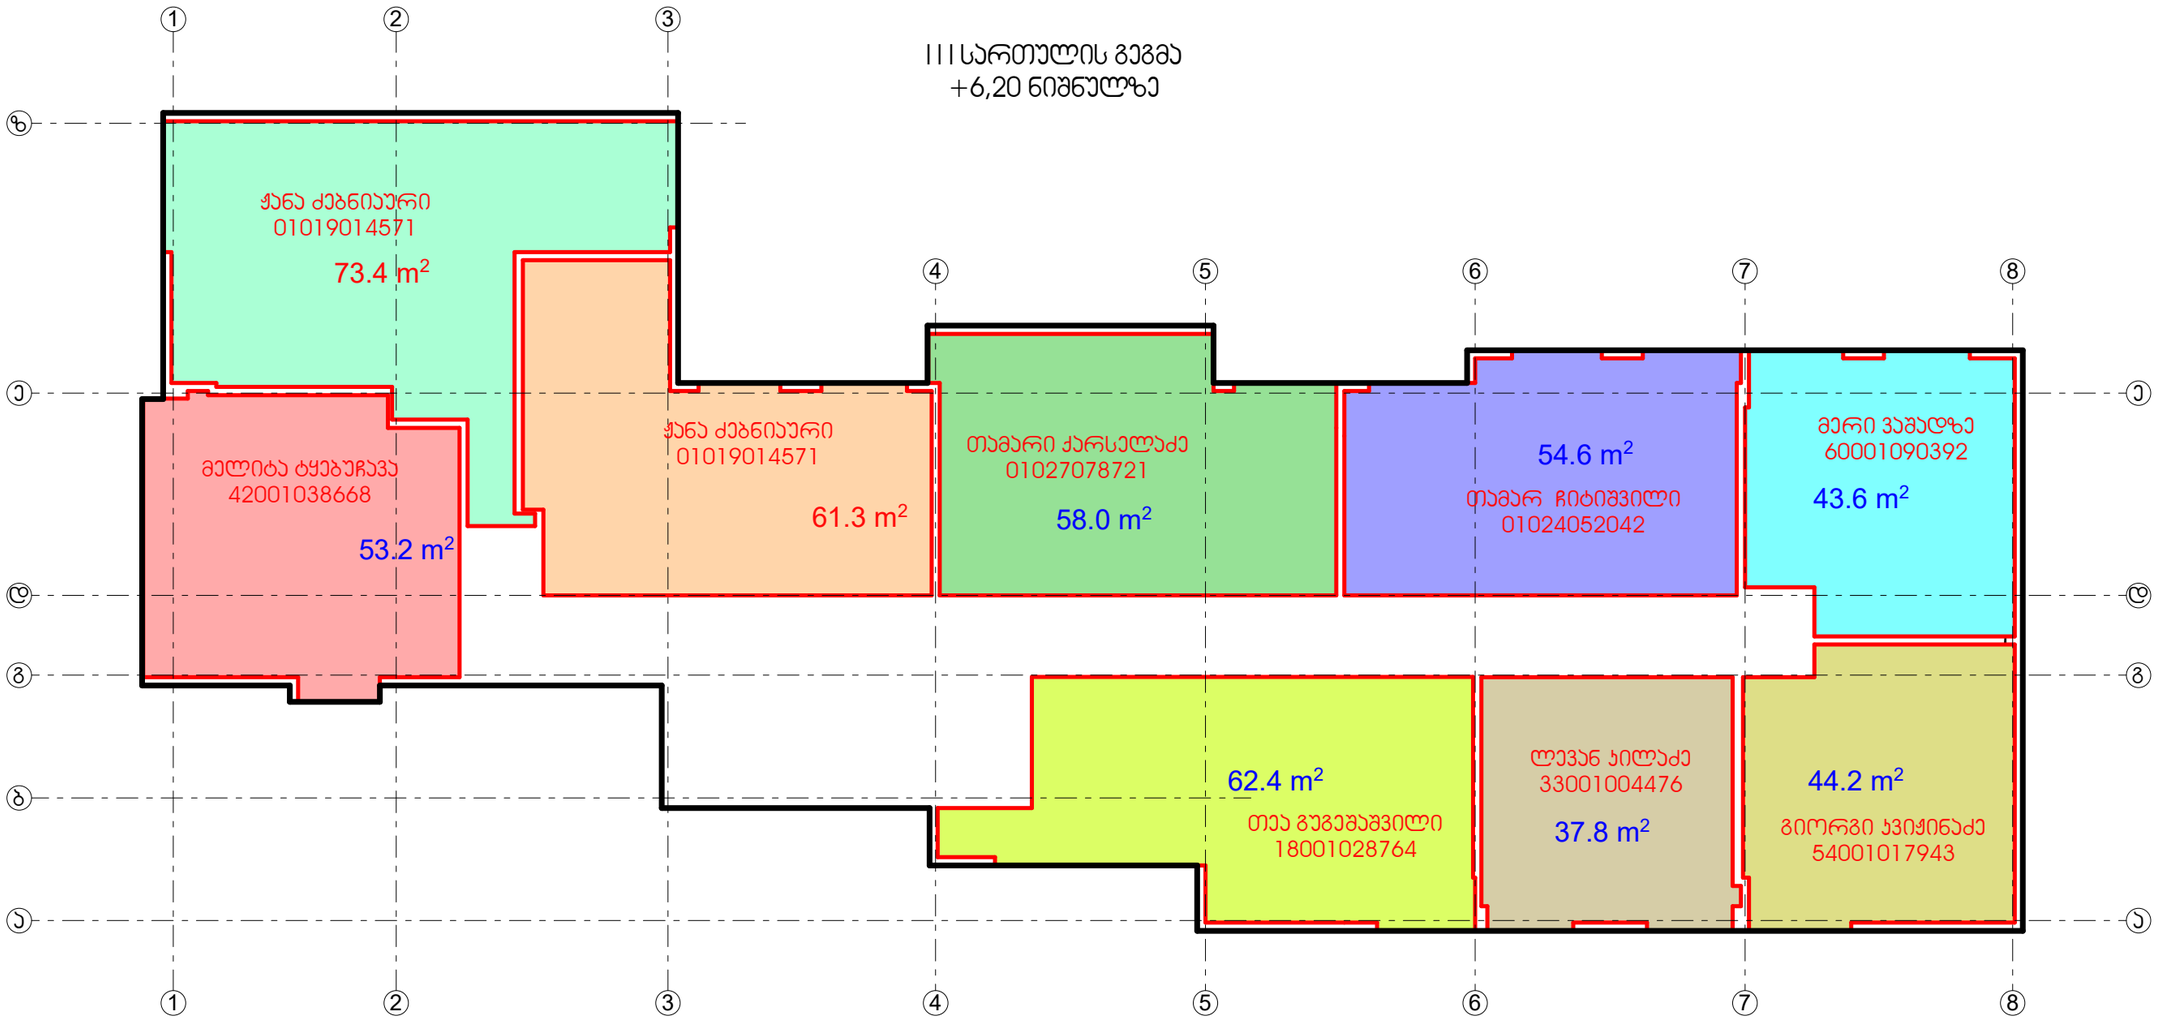

IV სართულის გეგმა
+9,30 ნიშნულზე

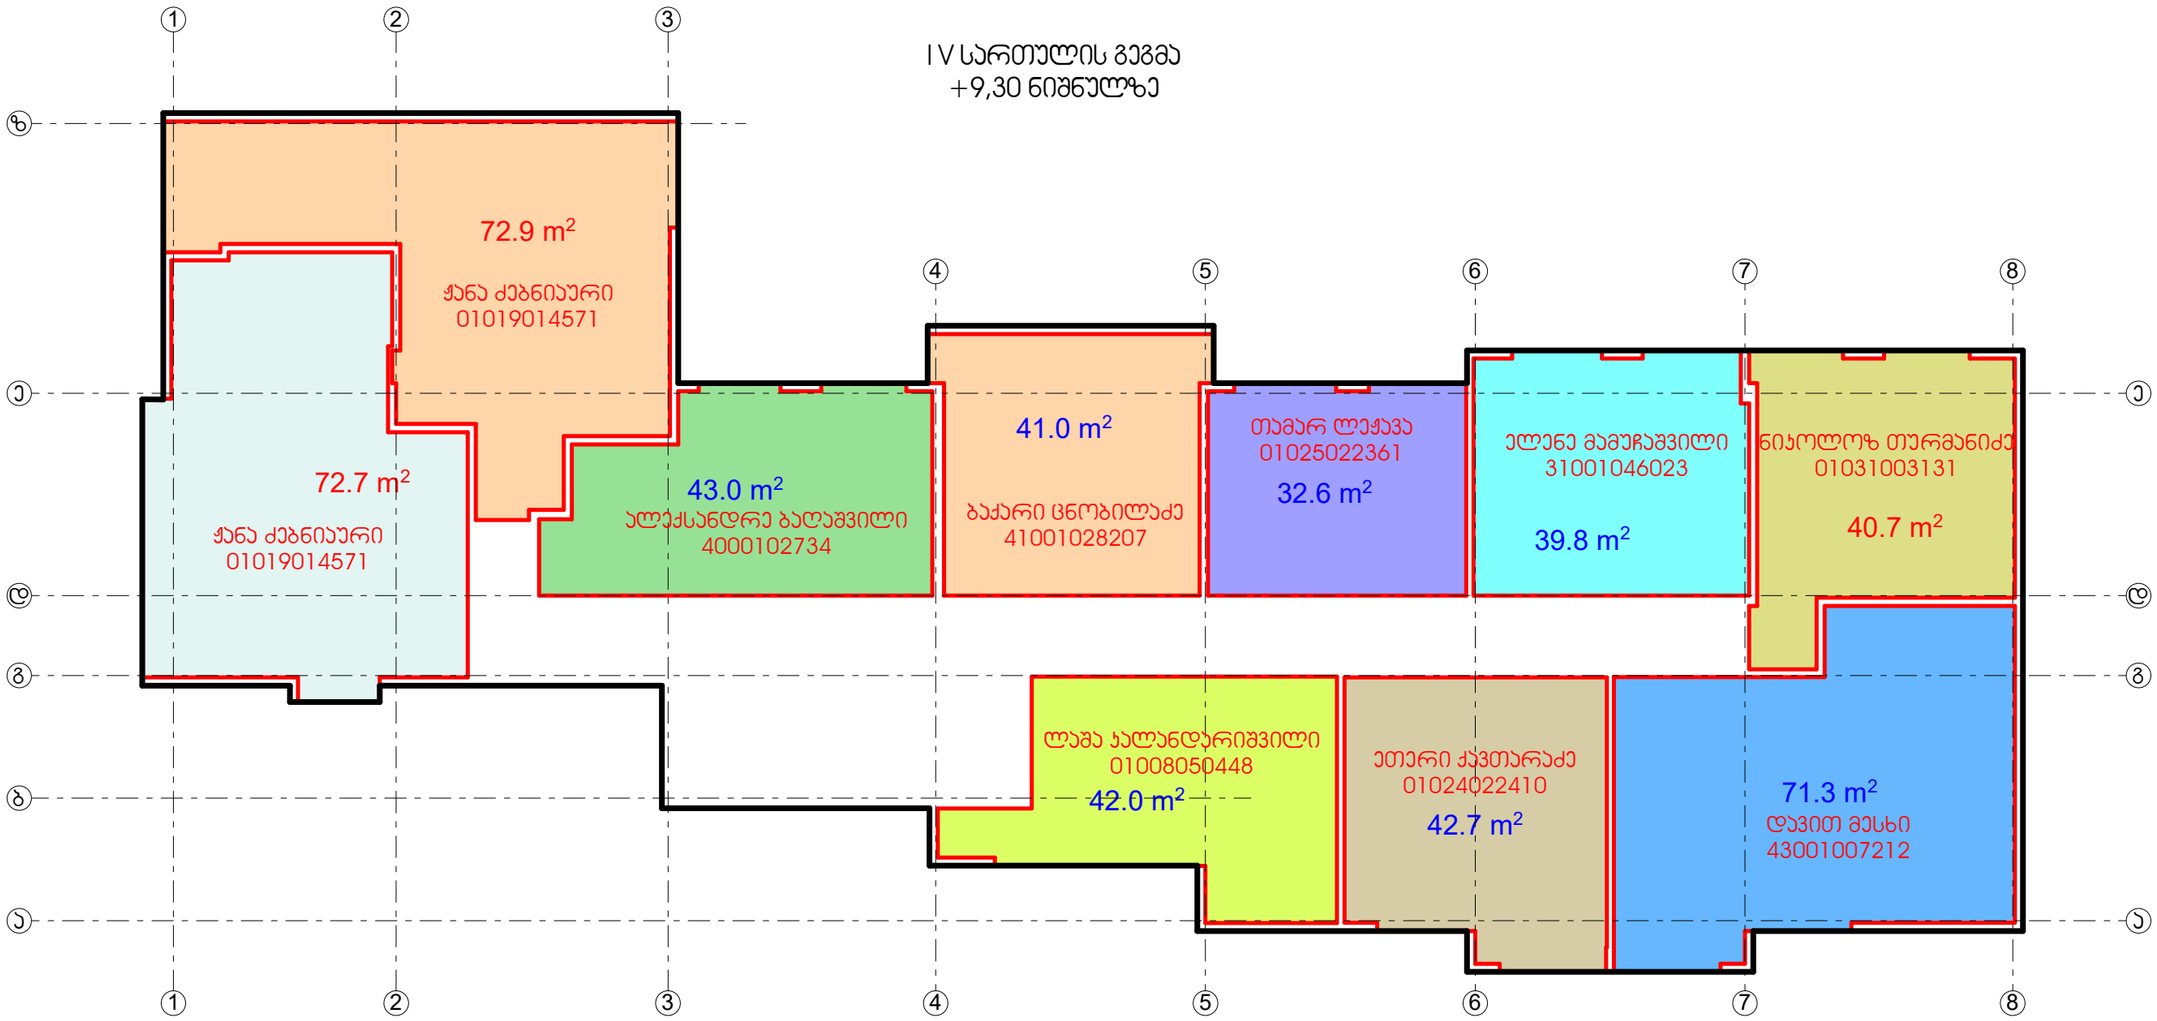

V სართულის გეგმა
+12,40 ნიშნულზე

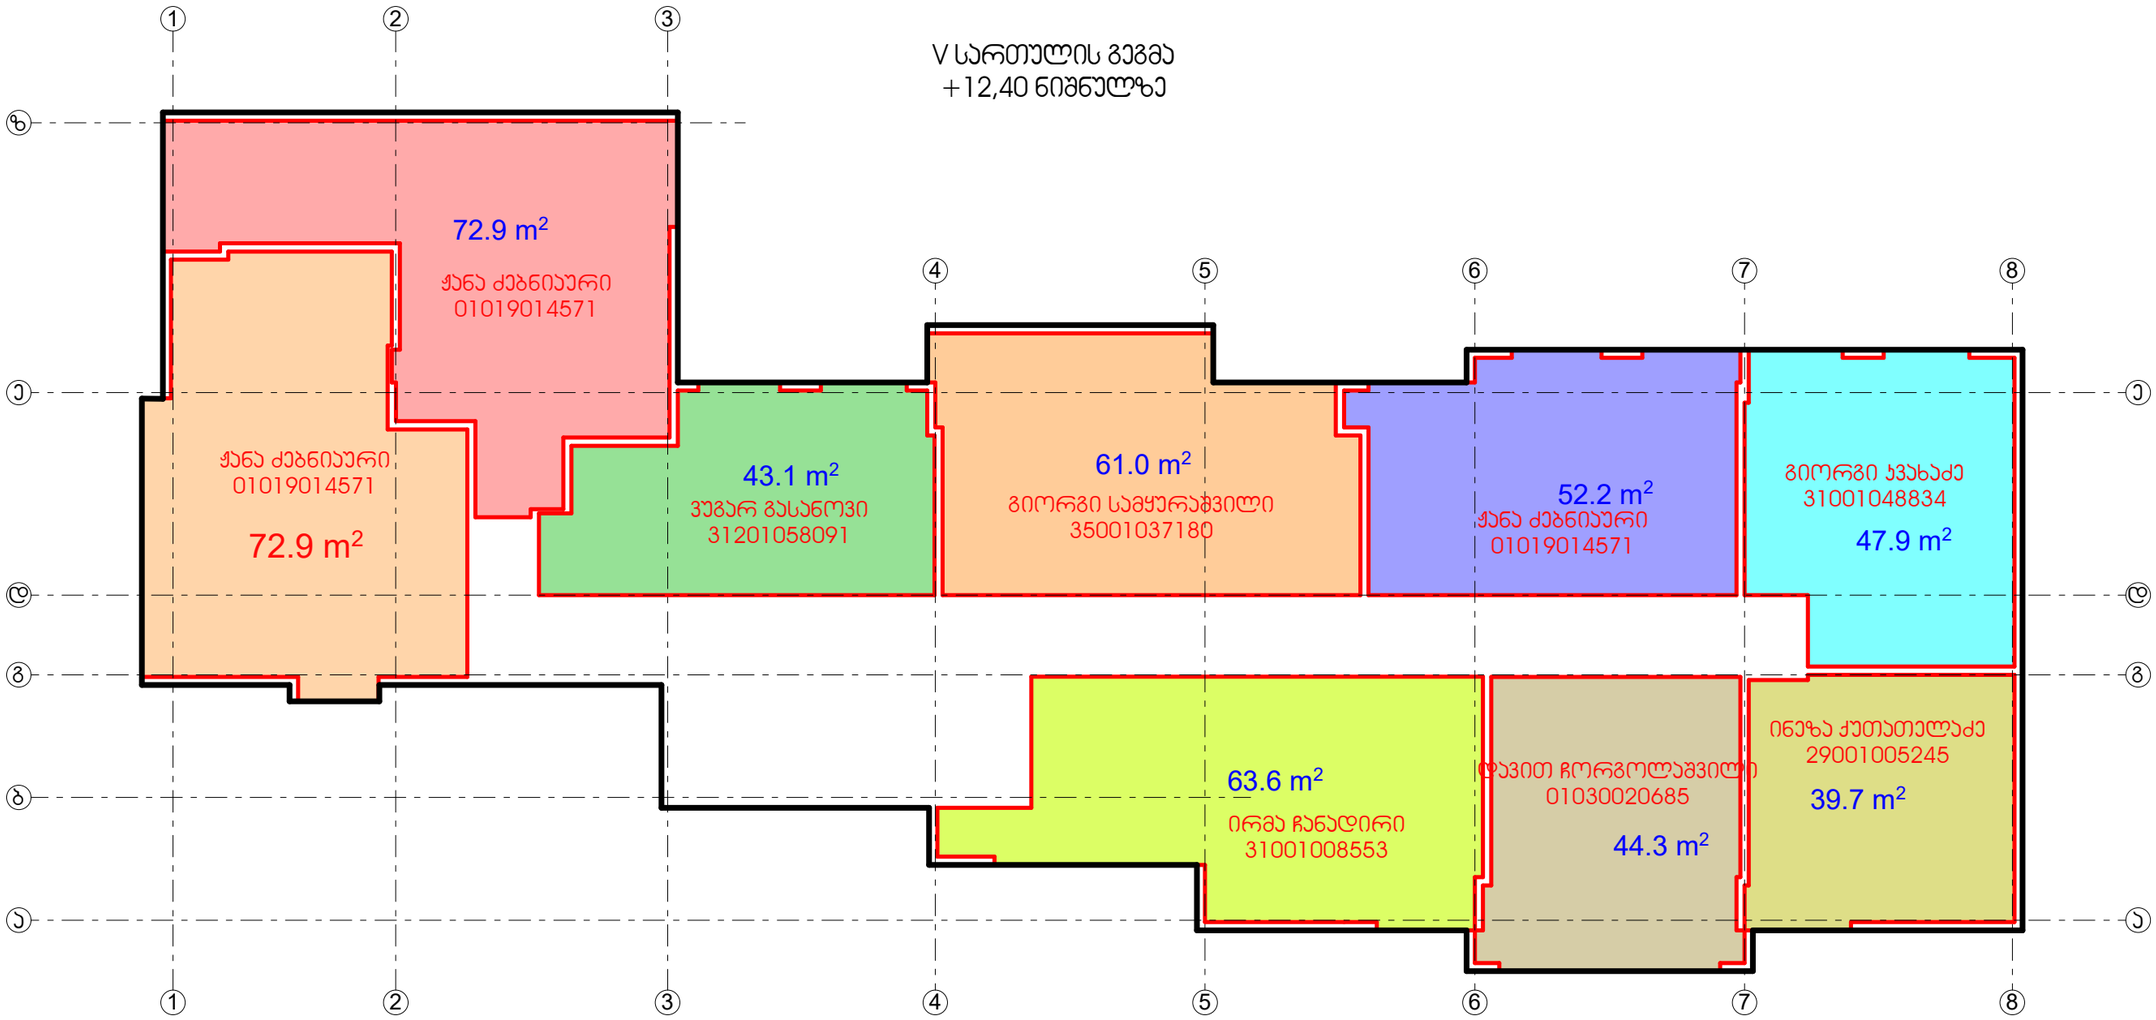

VI სართულის გეგმა
+15,50 ნიშნულზე

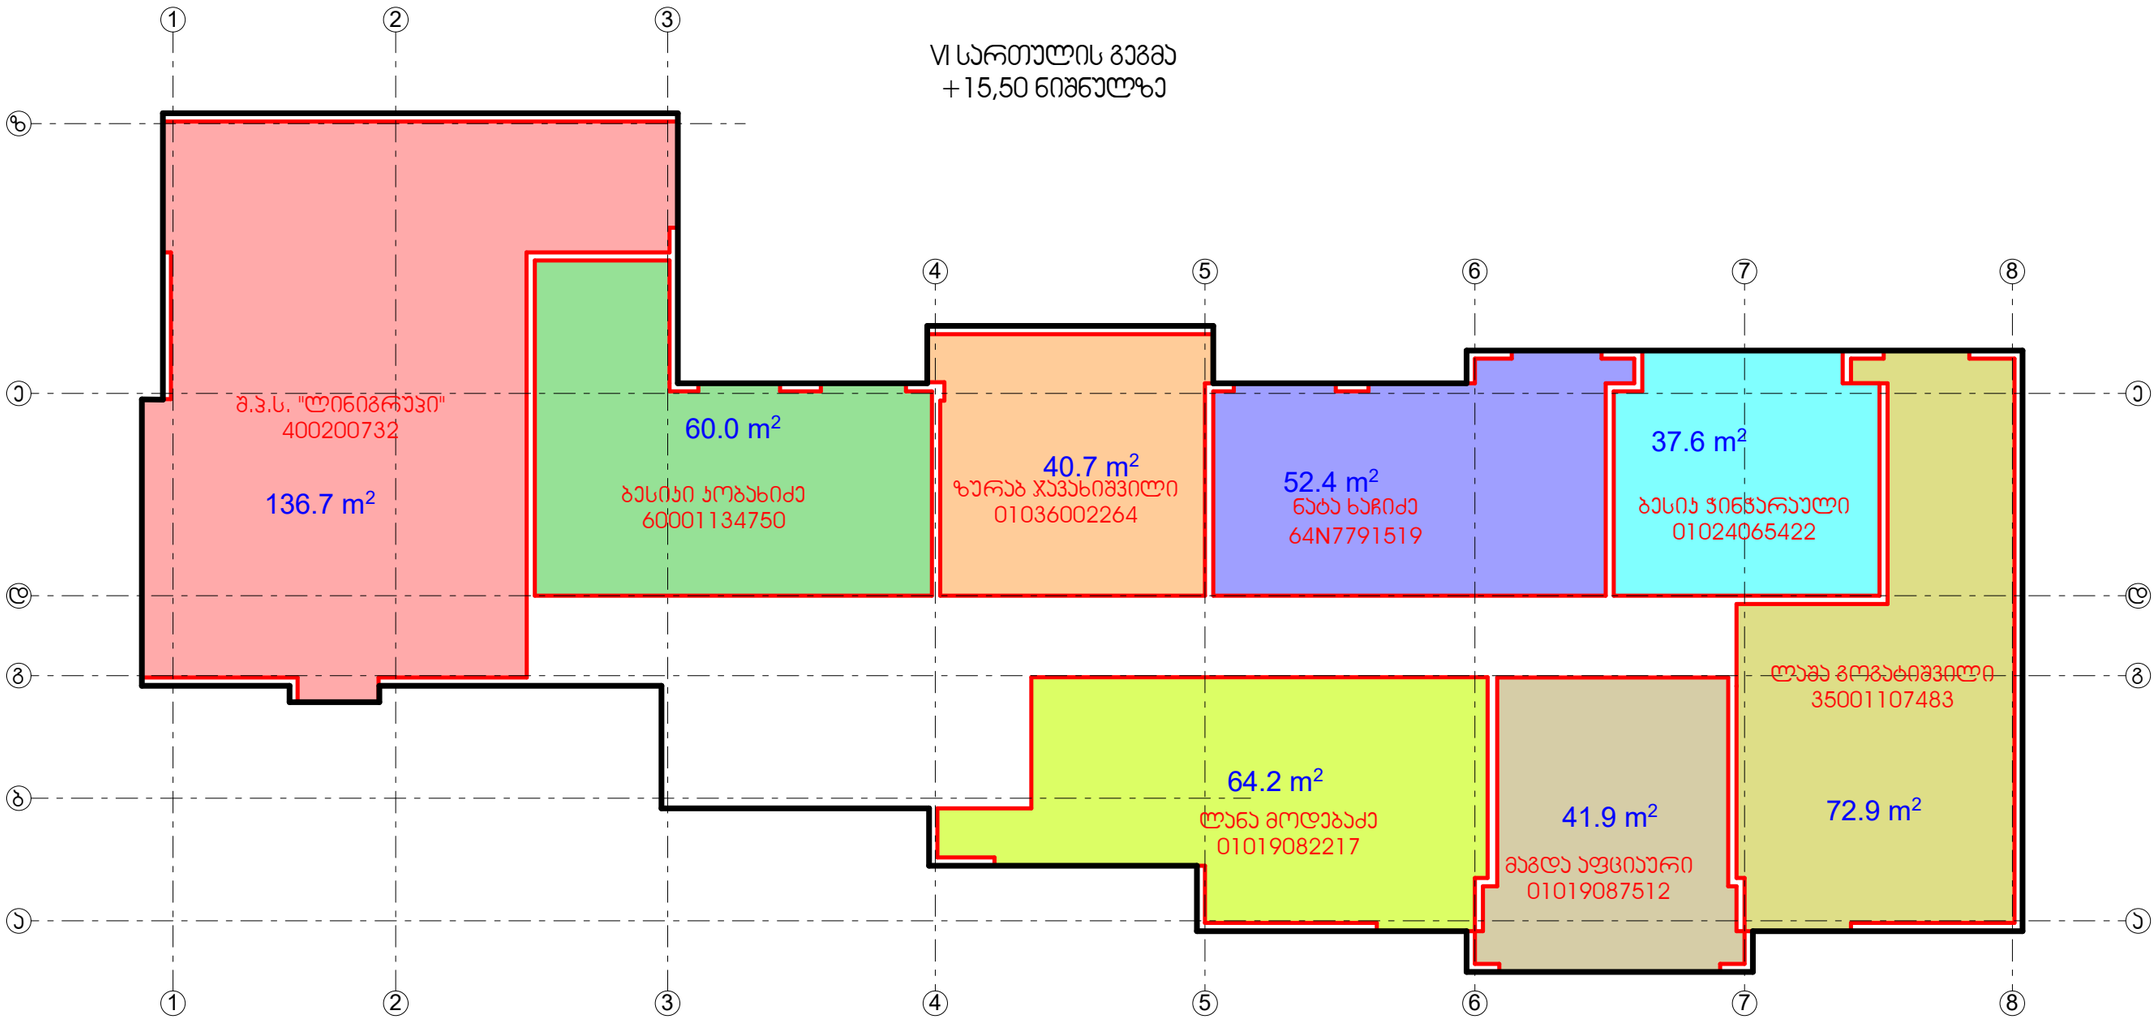

VII სართულის გეგმა
+18,60 ნიშნულზე

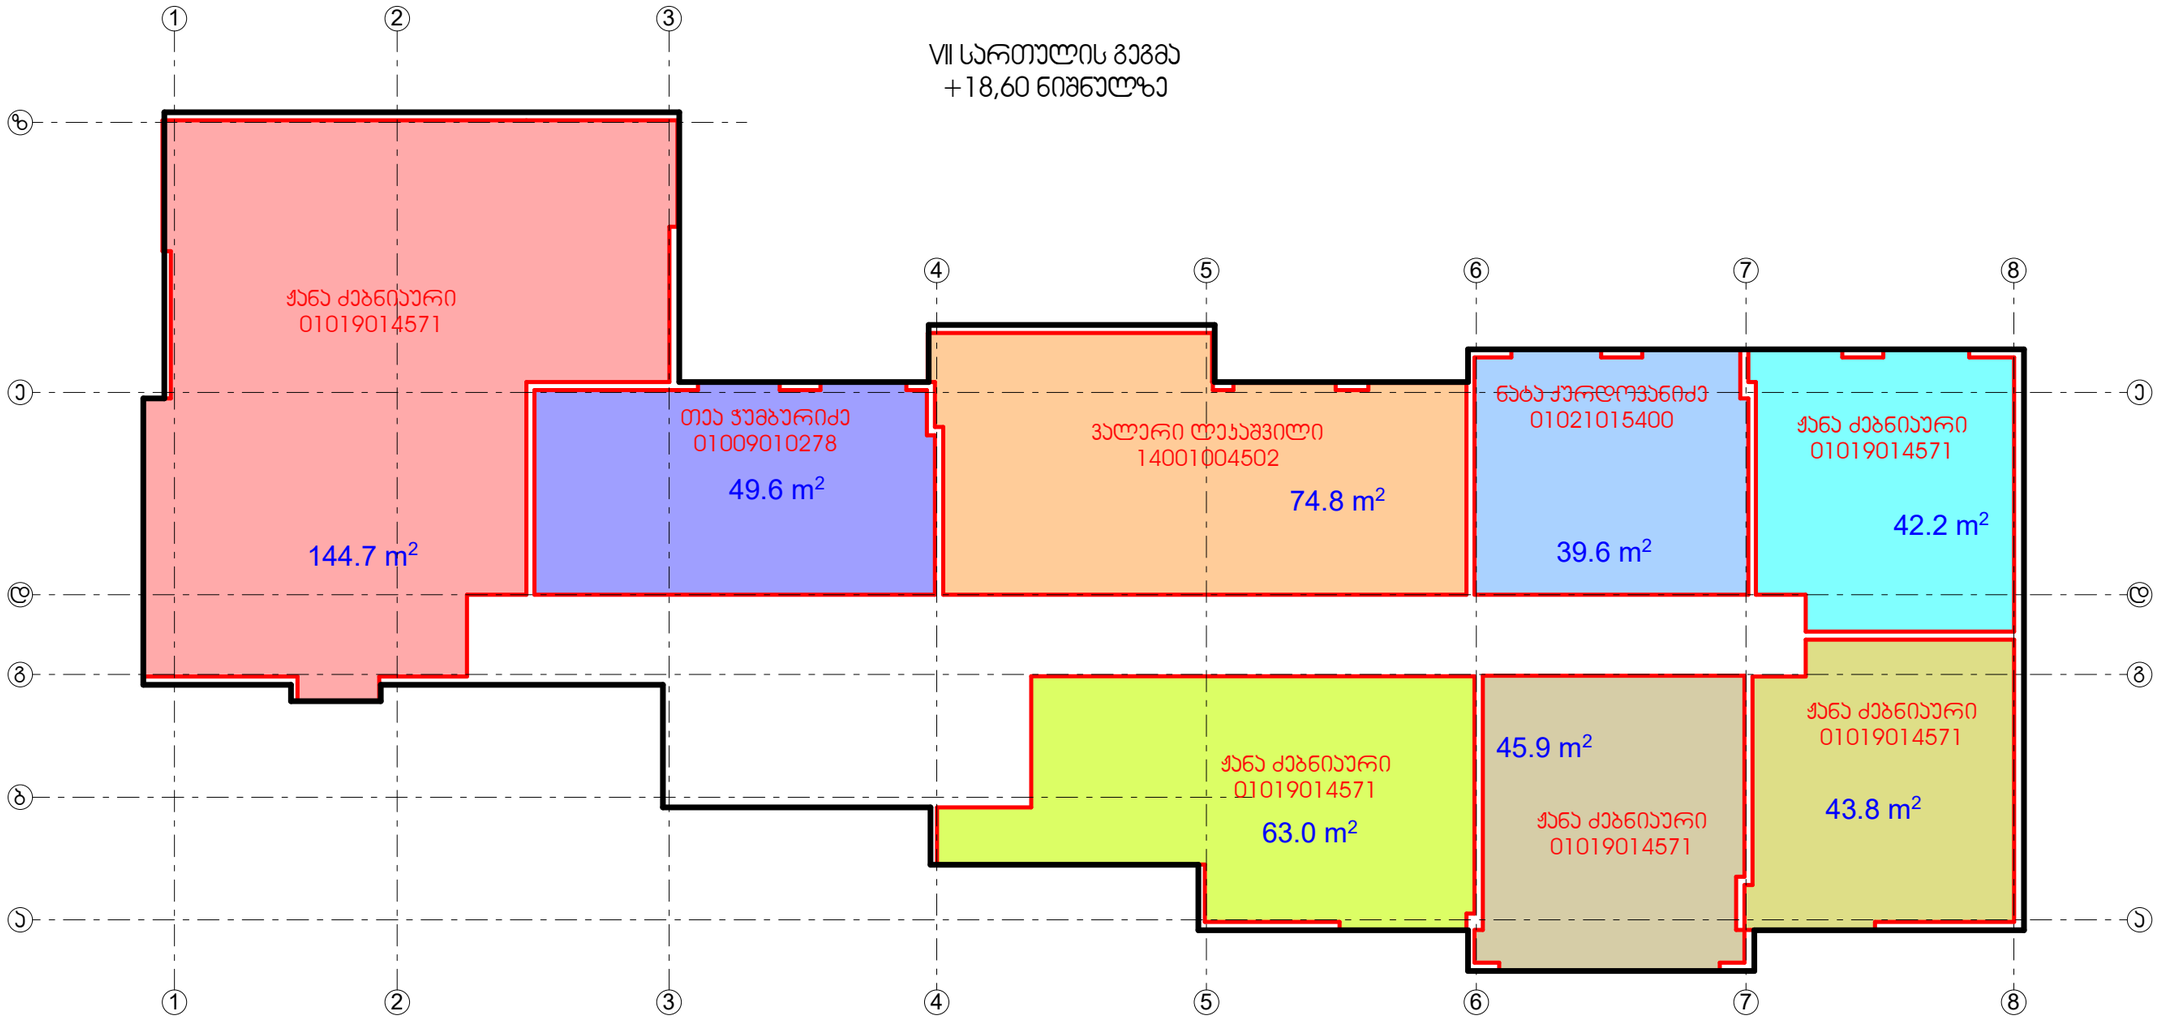

VIII სართულის გეგმა
+21,70 ნიშნულზე

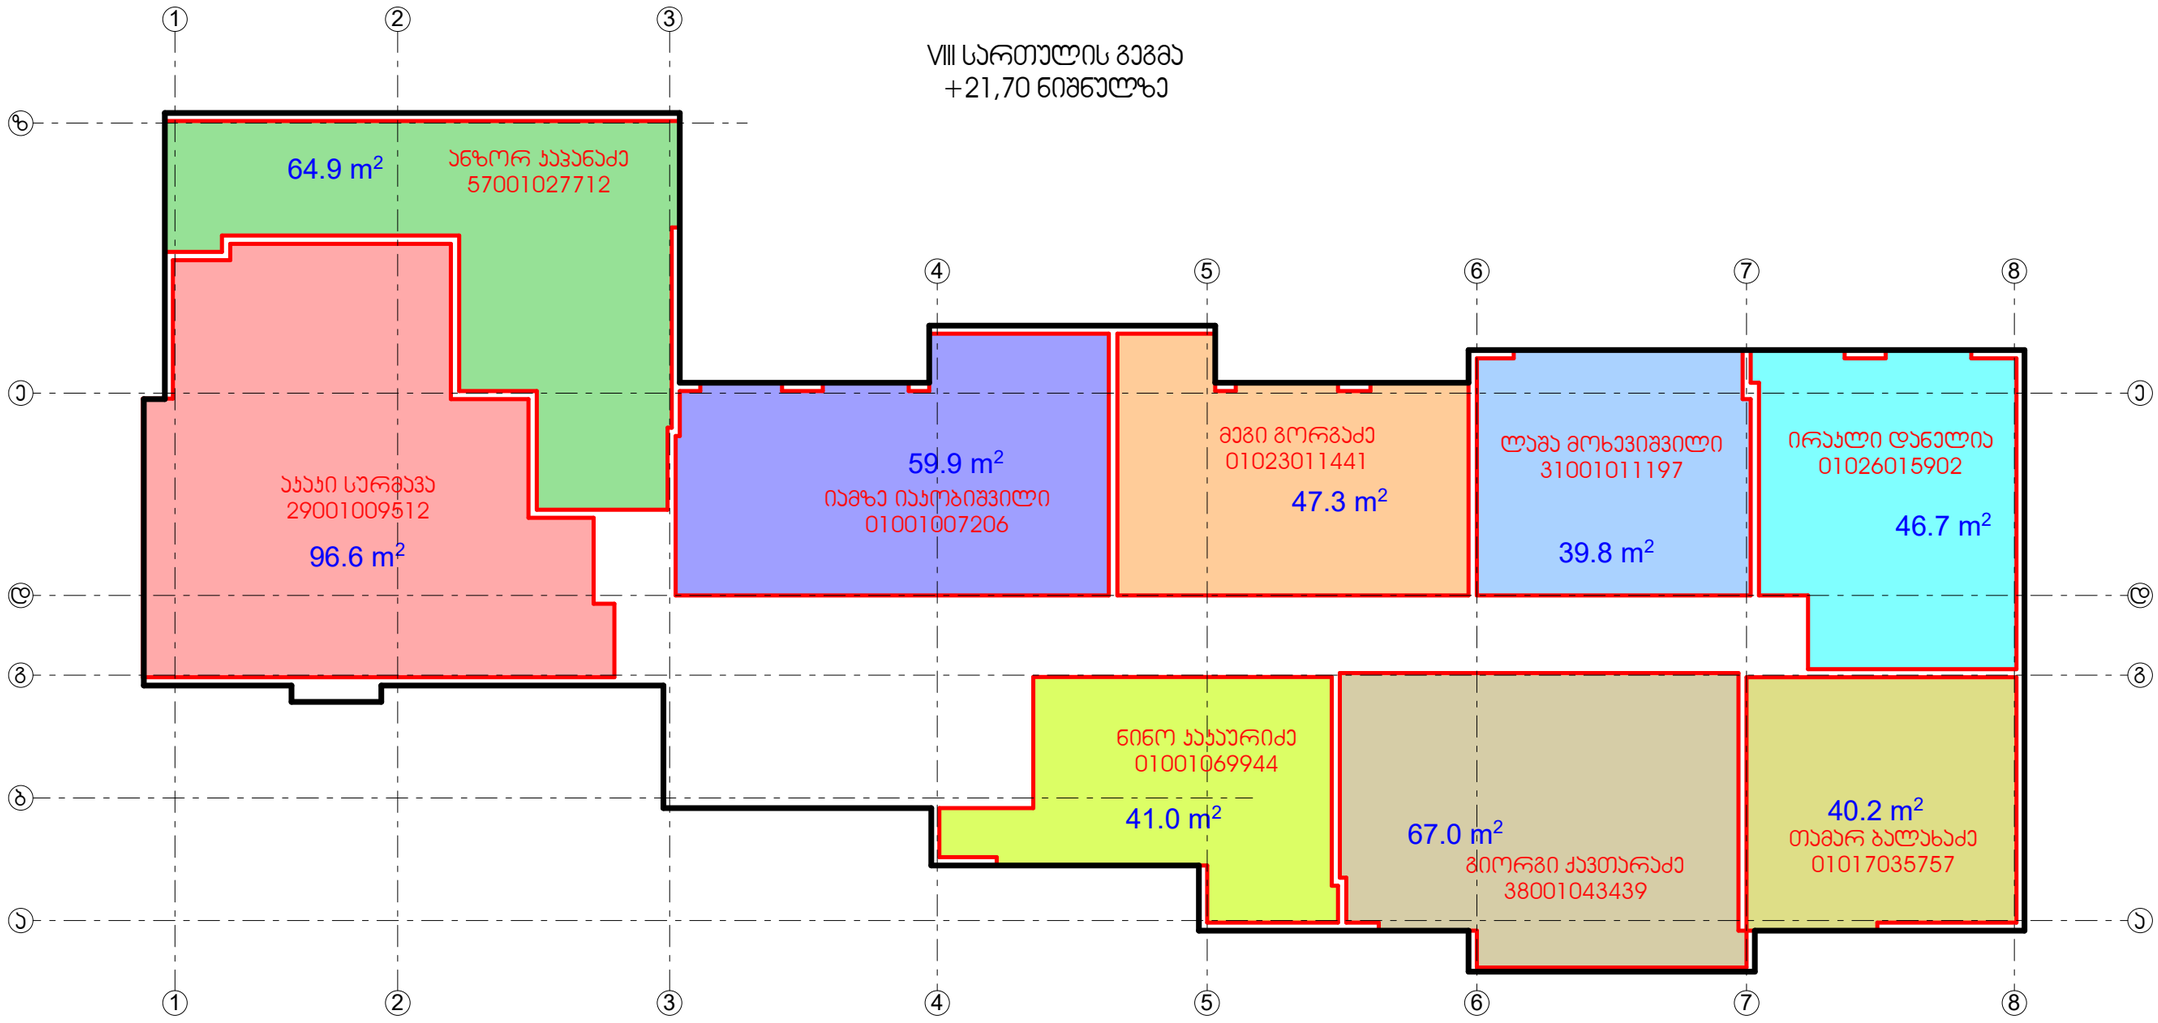

IX სართულის გეგმა
+24,80 ნიშნულზე

