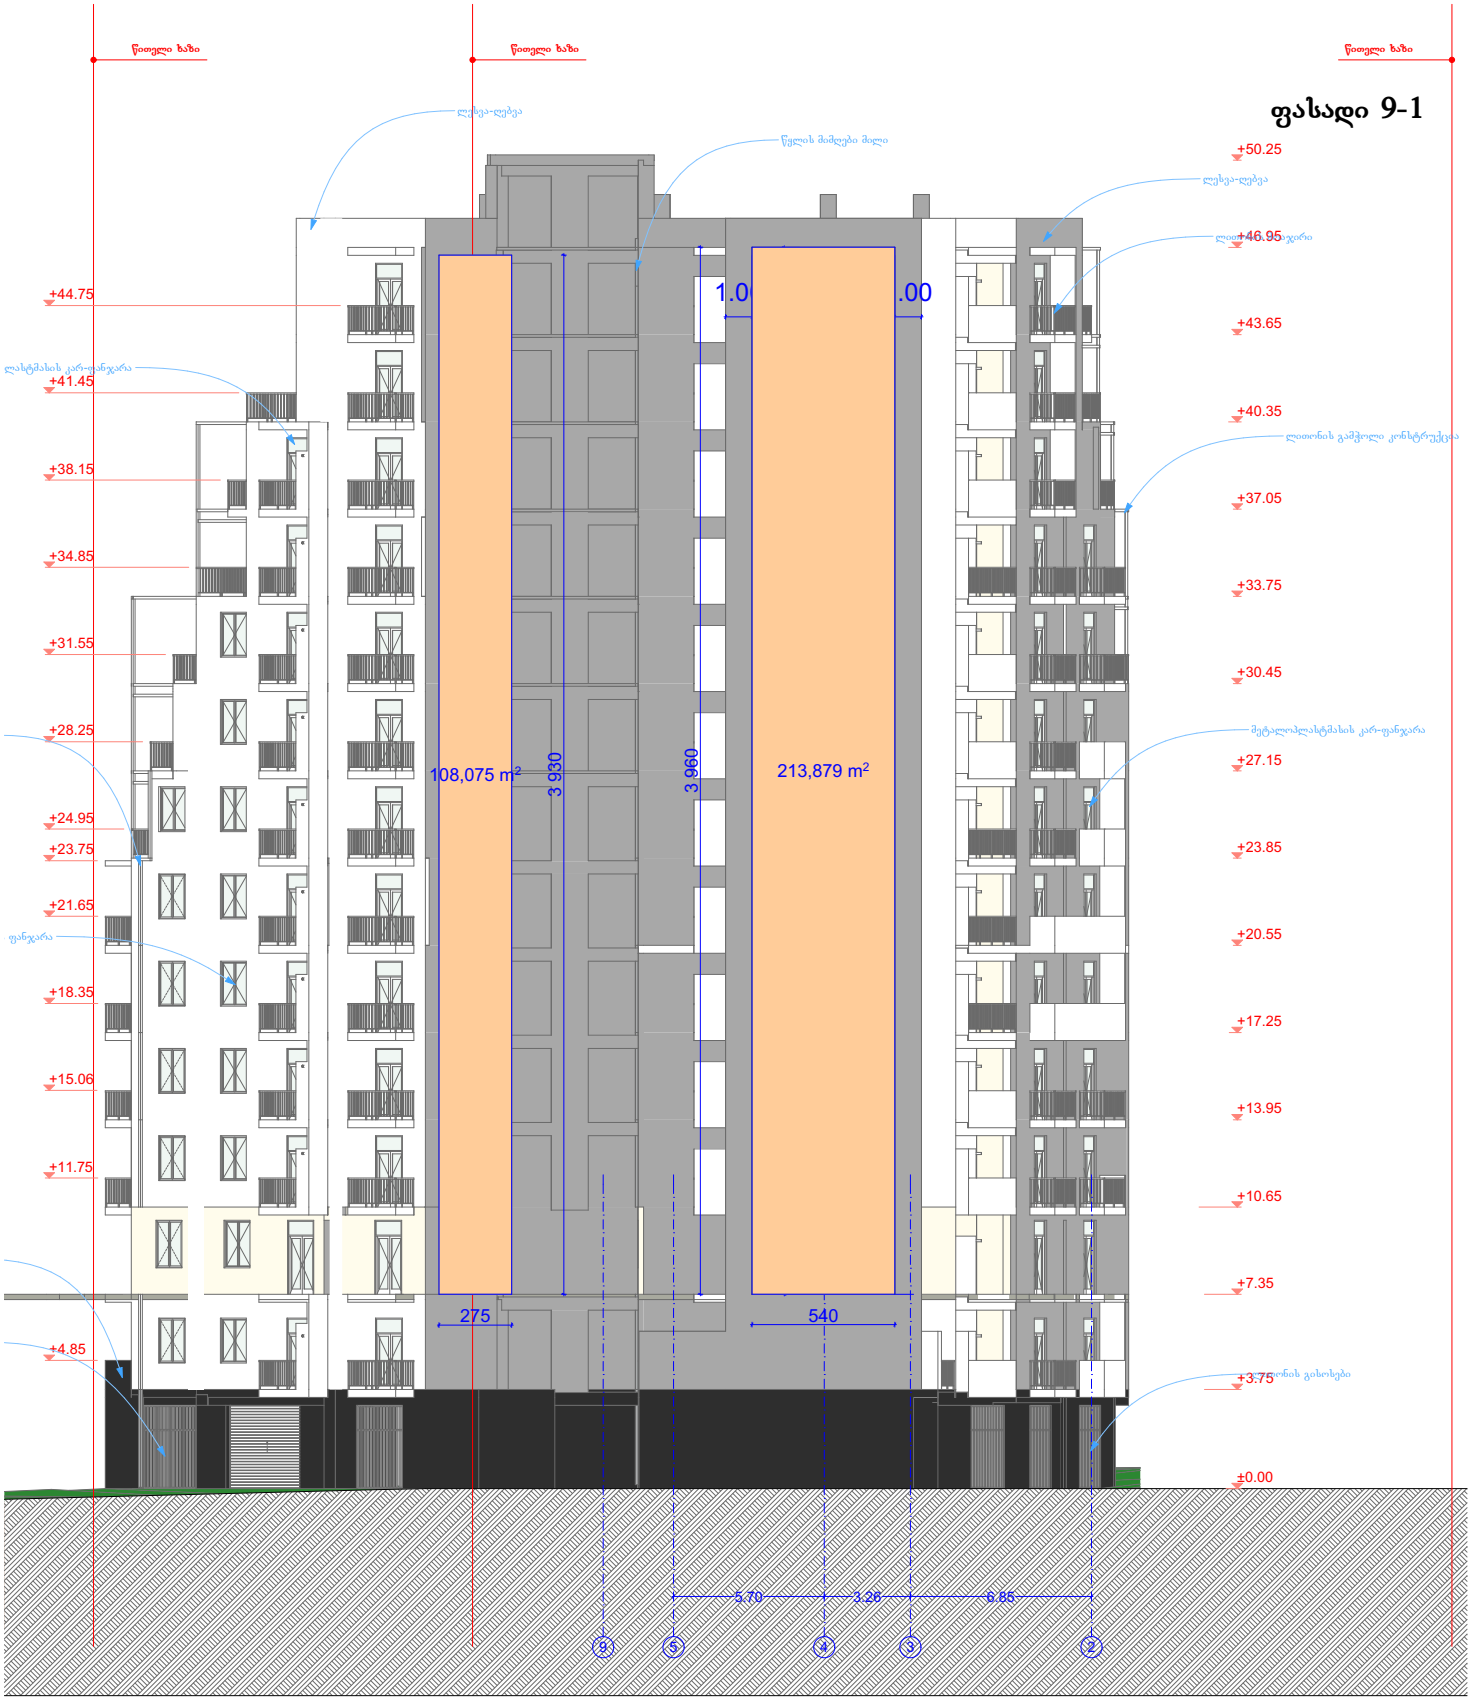

ფასადი არის 1756 კვ.მ.
რეკლამის ჯამური კვადრატულება შეადგენს 322 კვ.მ.
რეკლამა იკავებს ფასადის 19 %. რაც არ აღემატება 20 %-ს


რეკლამა
რეკლამა
39.3
9.62
2.75
5.40