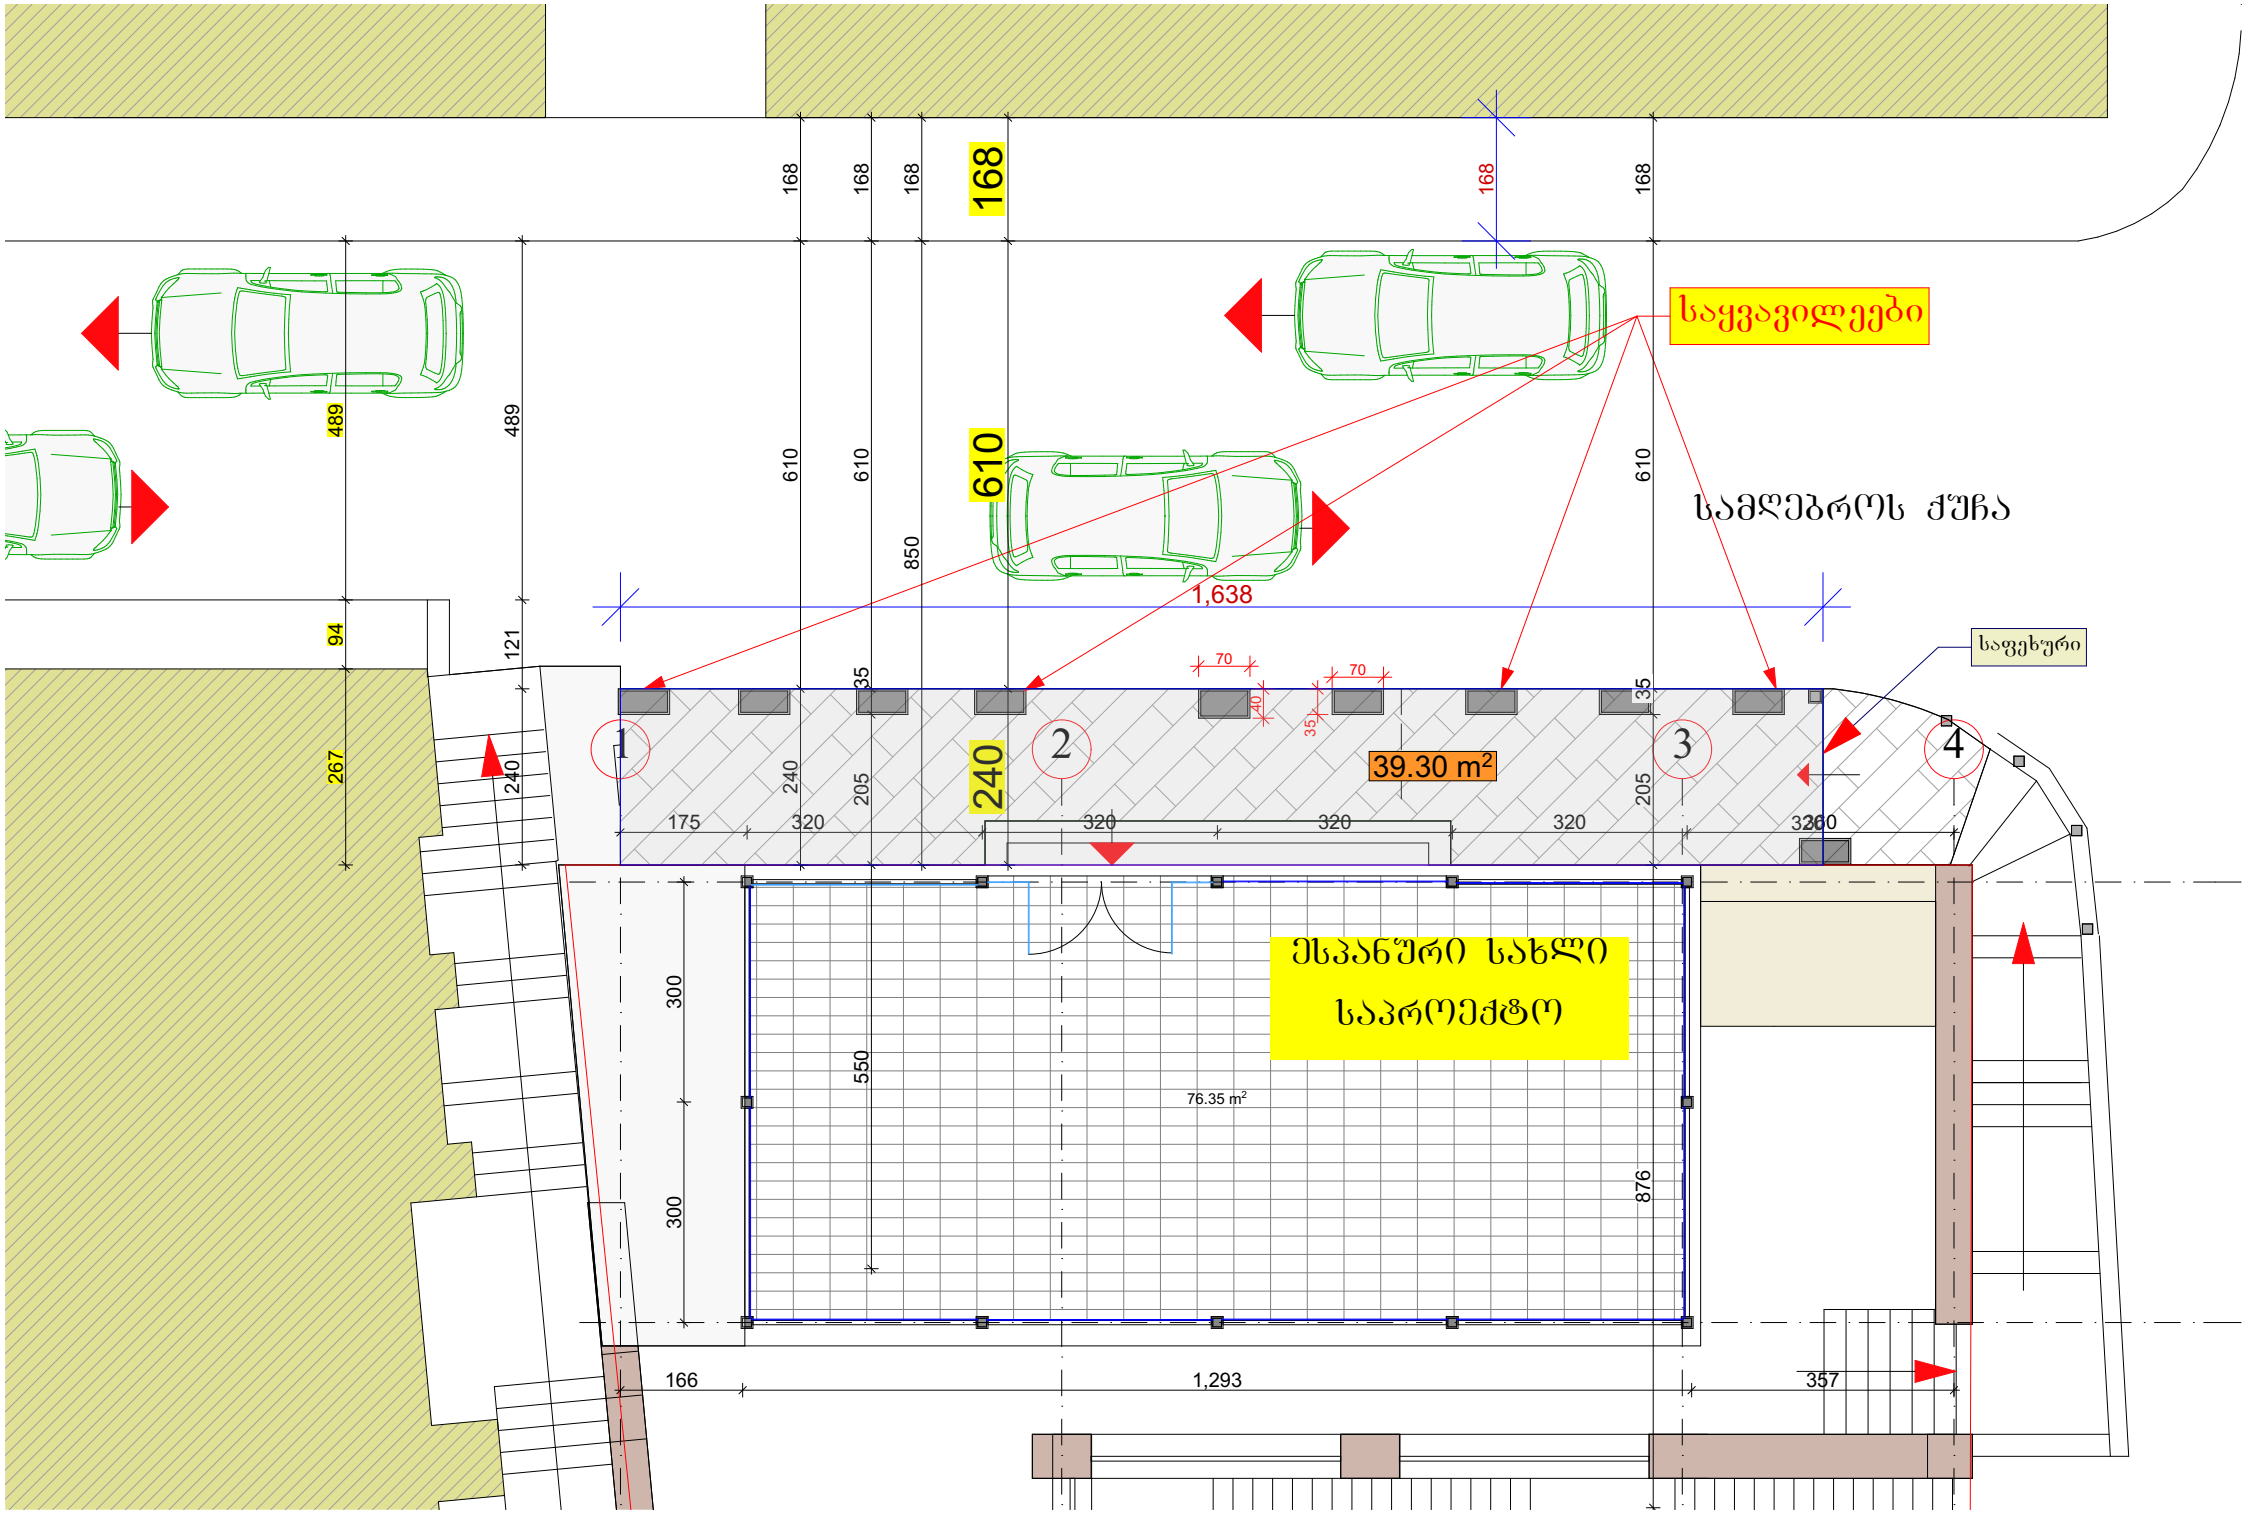

HOTEL OLD MEIDAN
1210
280
487
615
615
35
35
40
მოძრავი ტენტი
მეტალის კარკასი
ბრეზენტი
საყვავილე-მეტალის ფურცელი შავი
40X70 სმ 35X70 სმ
10.06.2019


საყვავილეები
სამლებროს ჭუჭა
საფეხური
ესპანური სახლი
საპროექტო
39.30 m²
76.35 m²
1,638
1,293
168
610
240
1
2
3
4