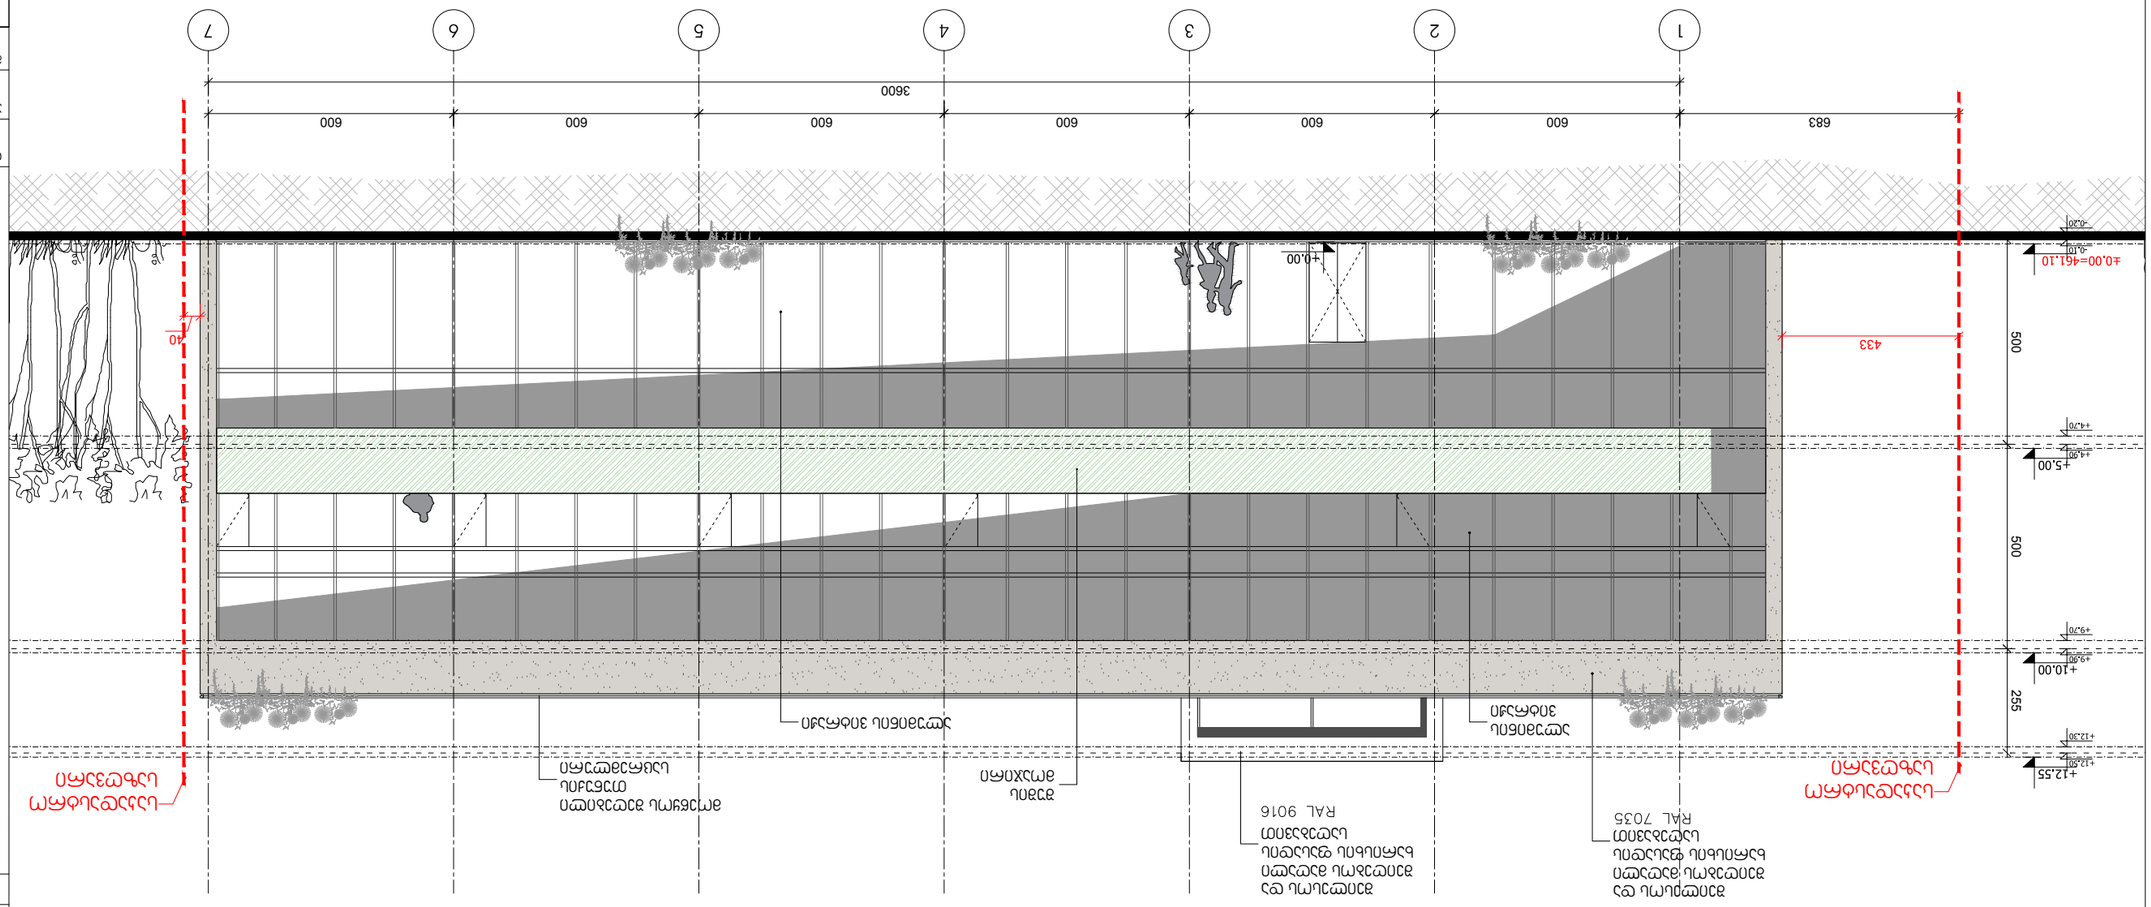





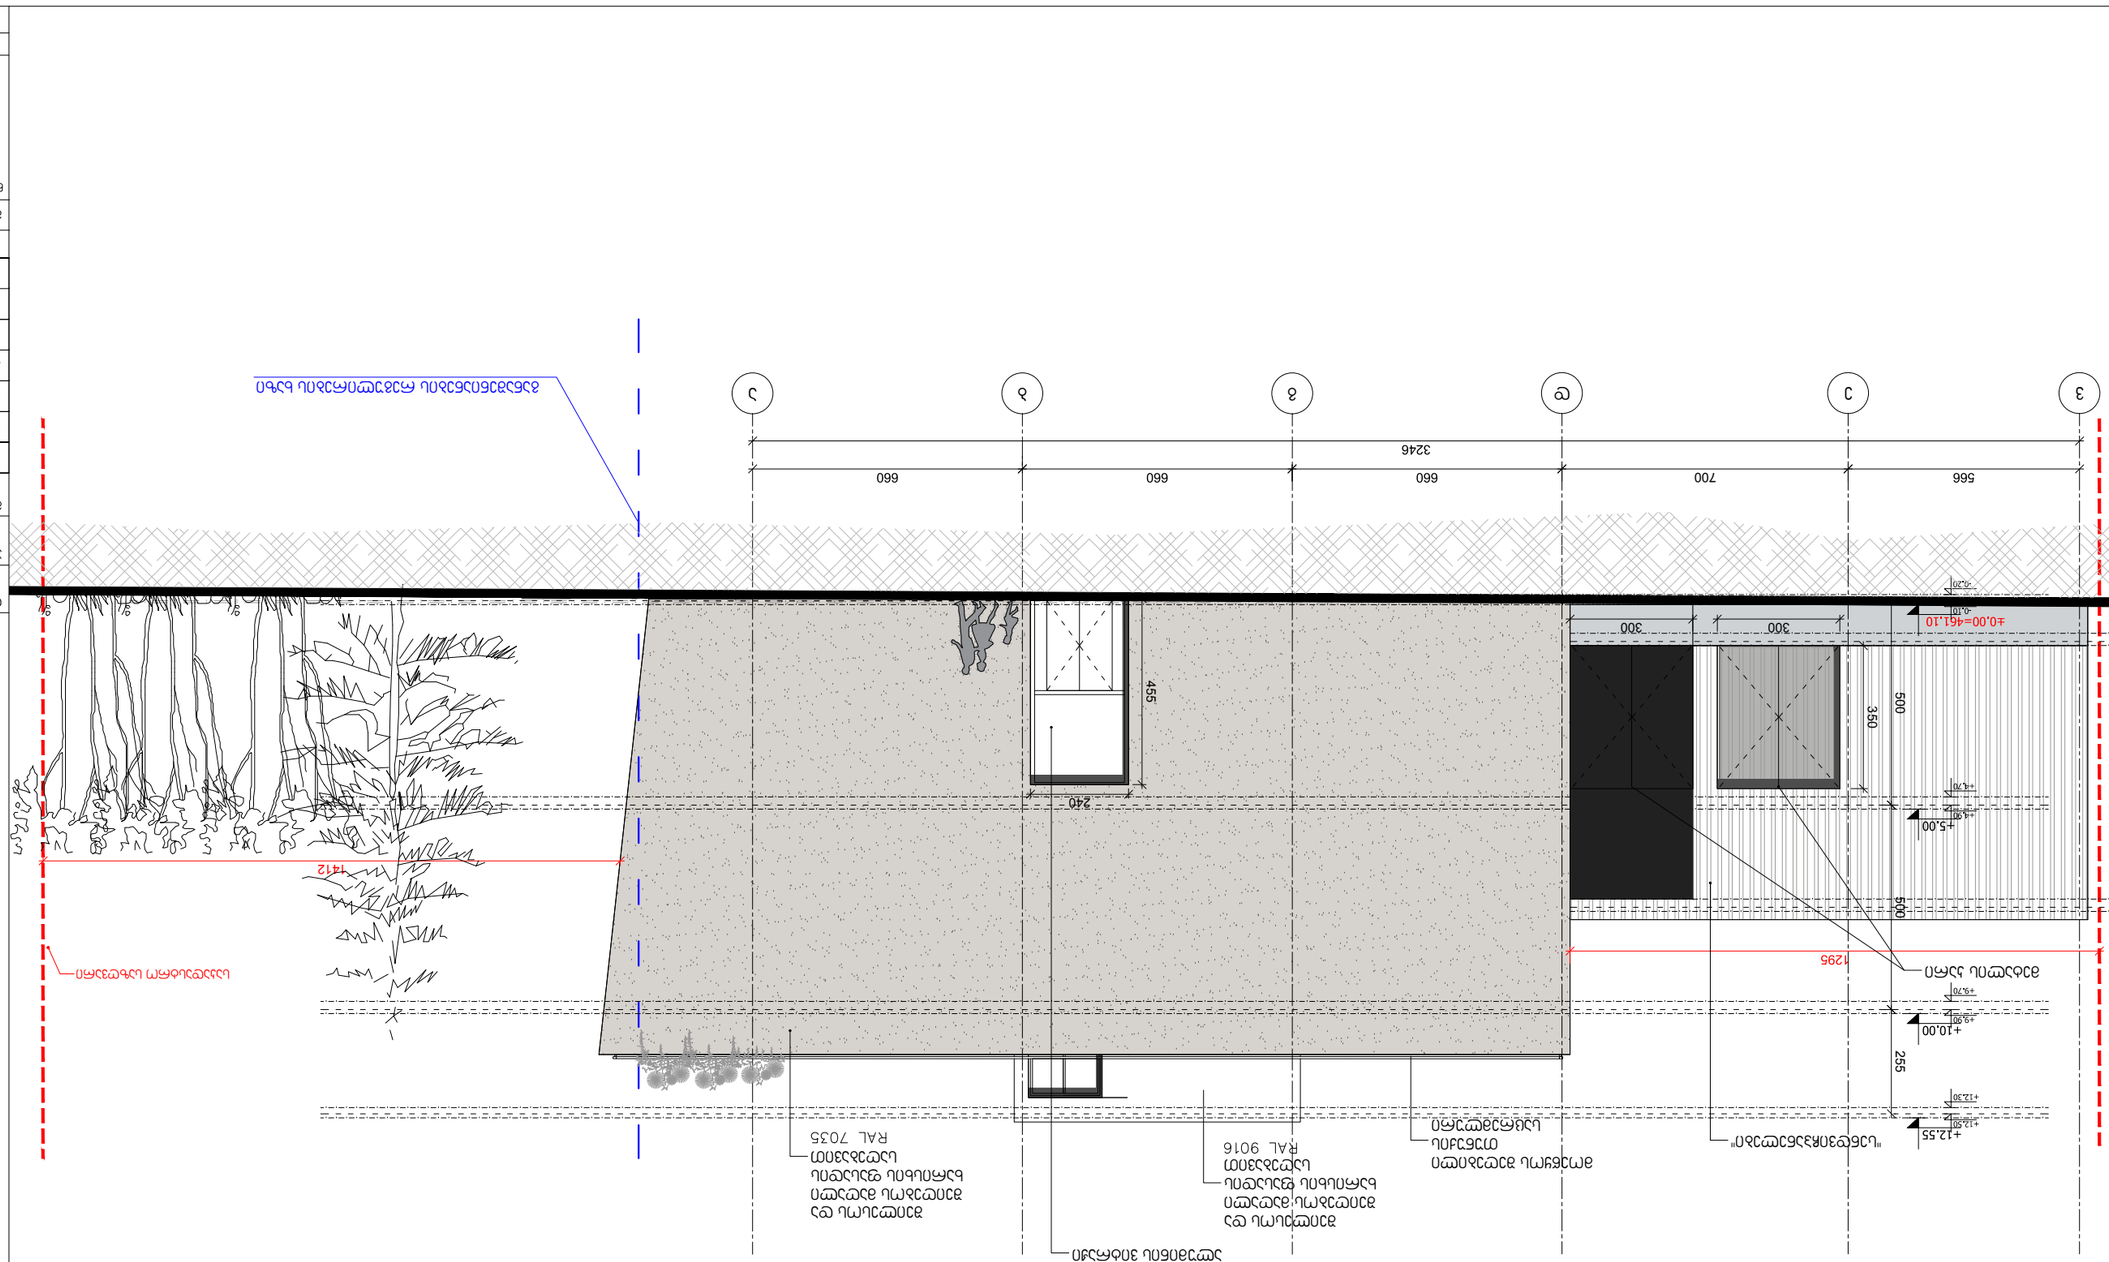























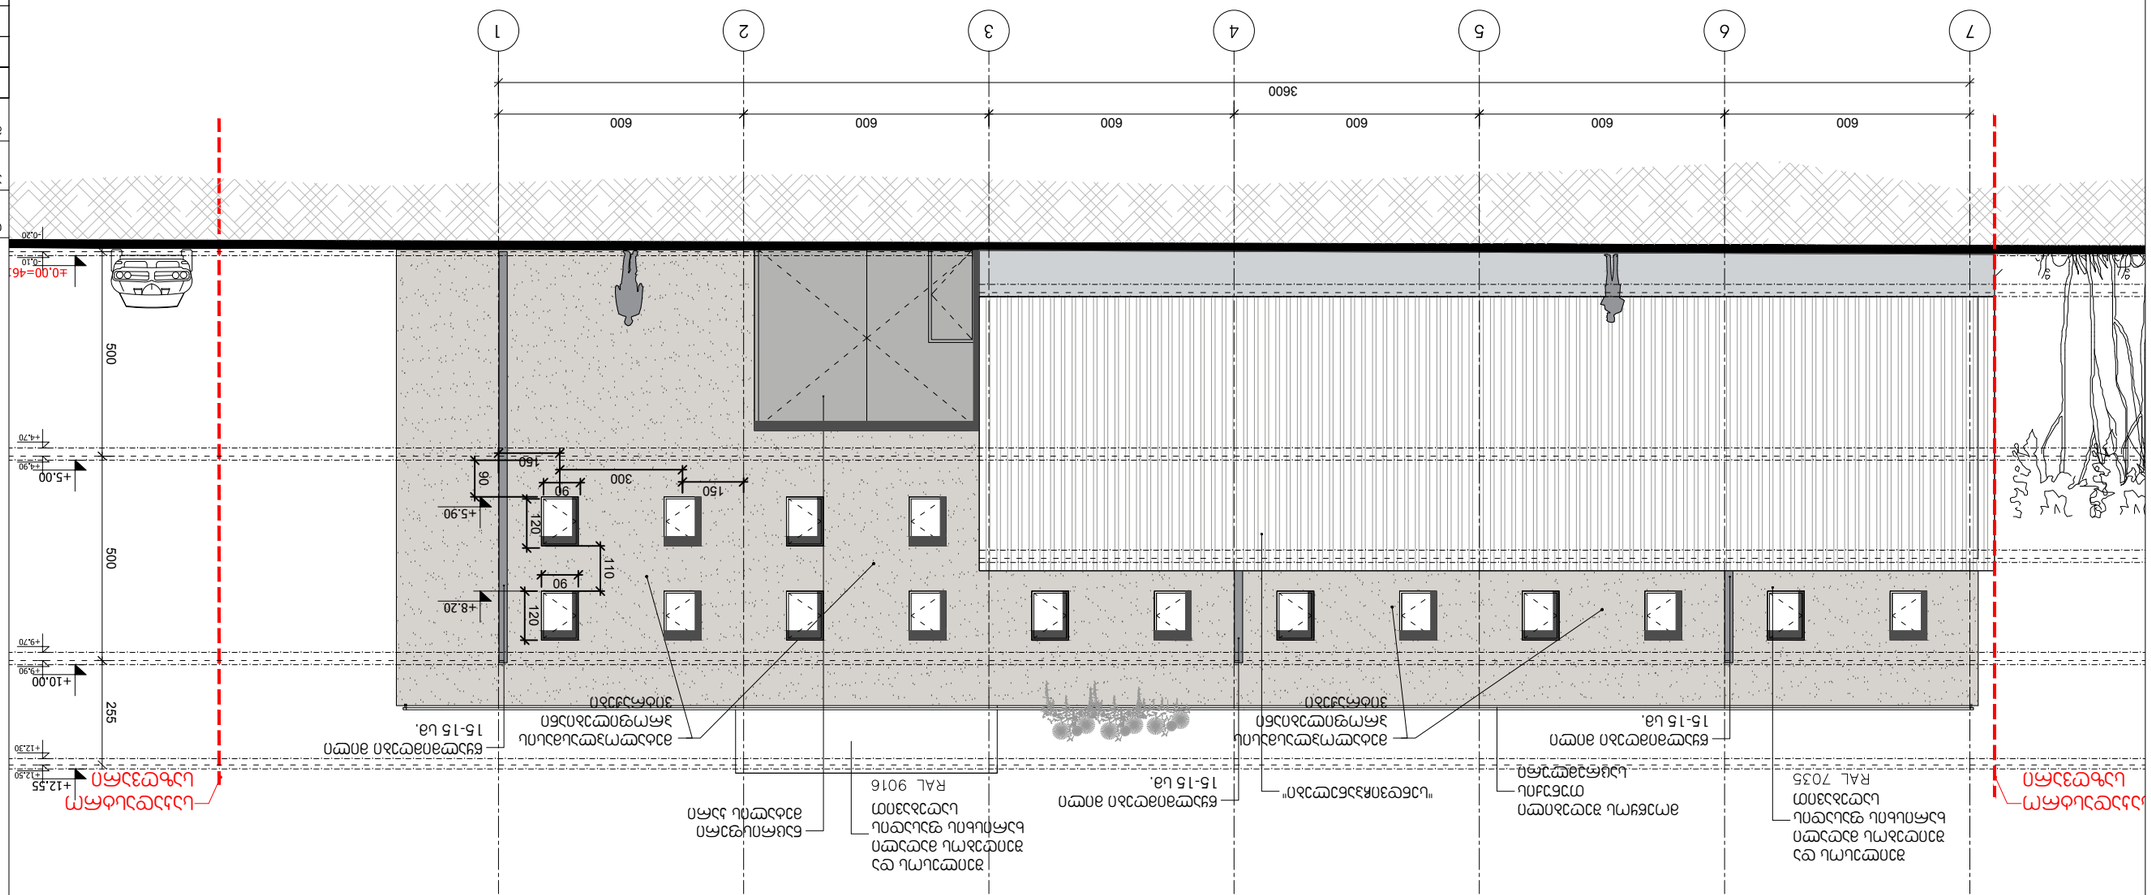
1
2
3
4
5
6
7
3600
600
600
600
600
600
600
600
-0.30
-0.10
+4.70
+5.00
+3.90
+5.90
+3.90
500
500
255
+9.70
+10.00
+9.70
+12.30
+12.55
+12.55
160
90
300
150
90
120
110
90
120
+8.20

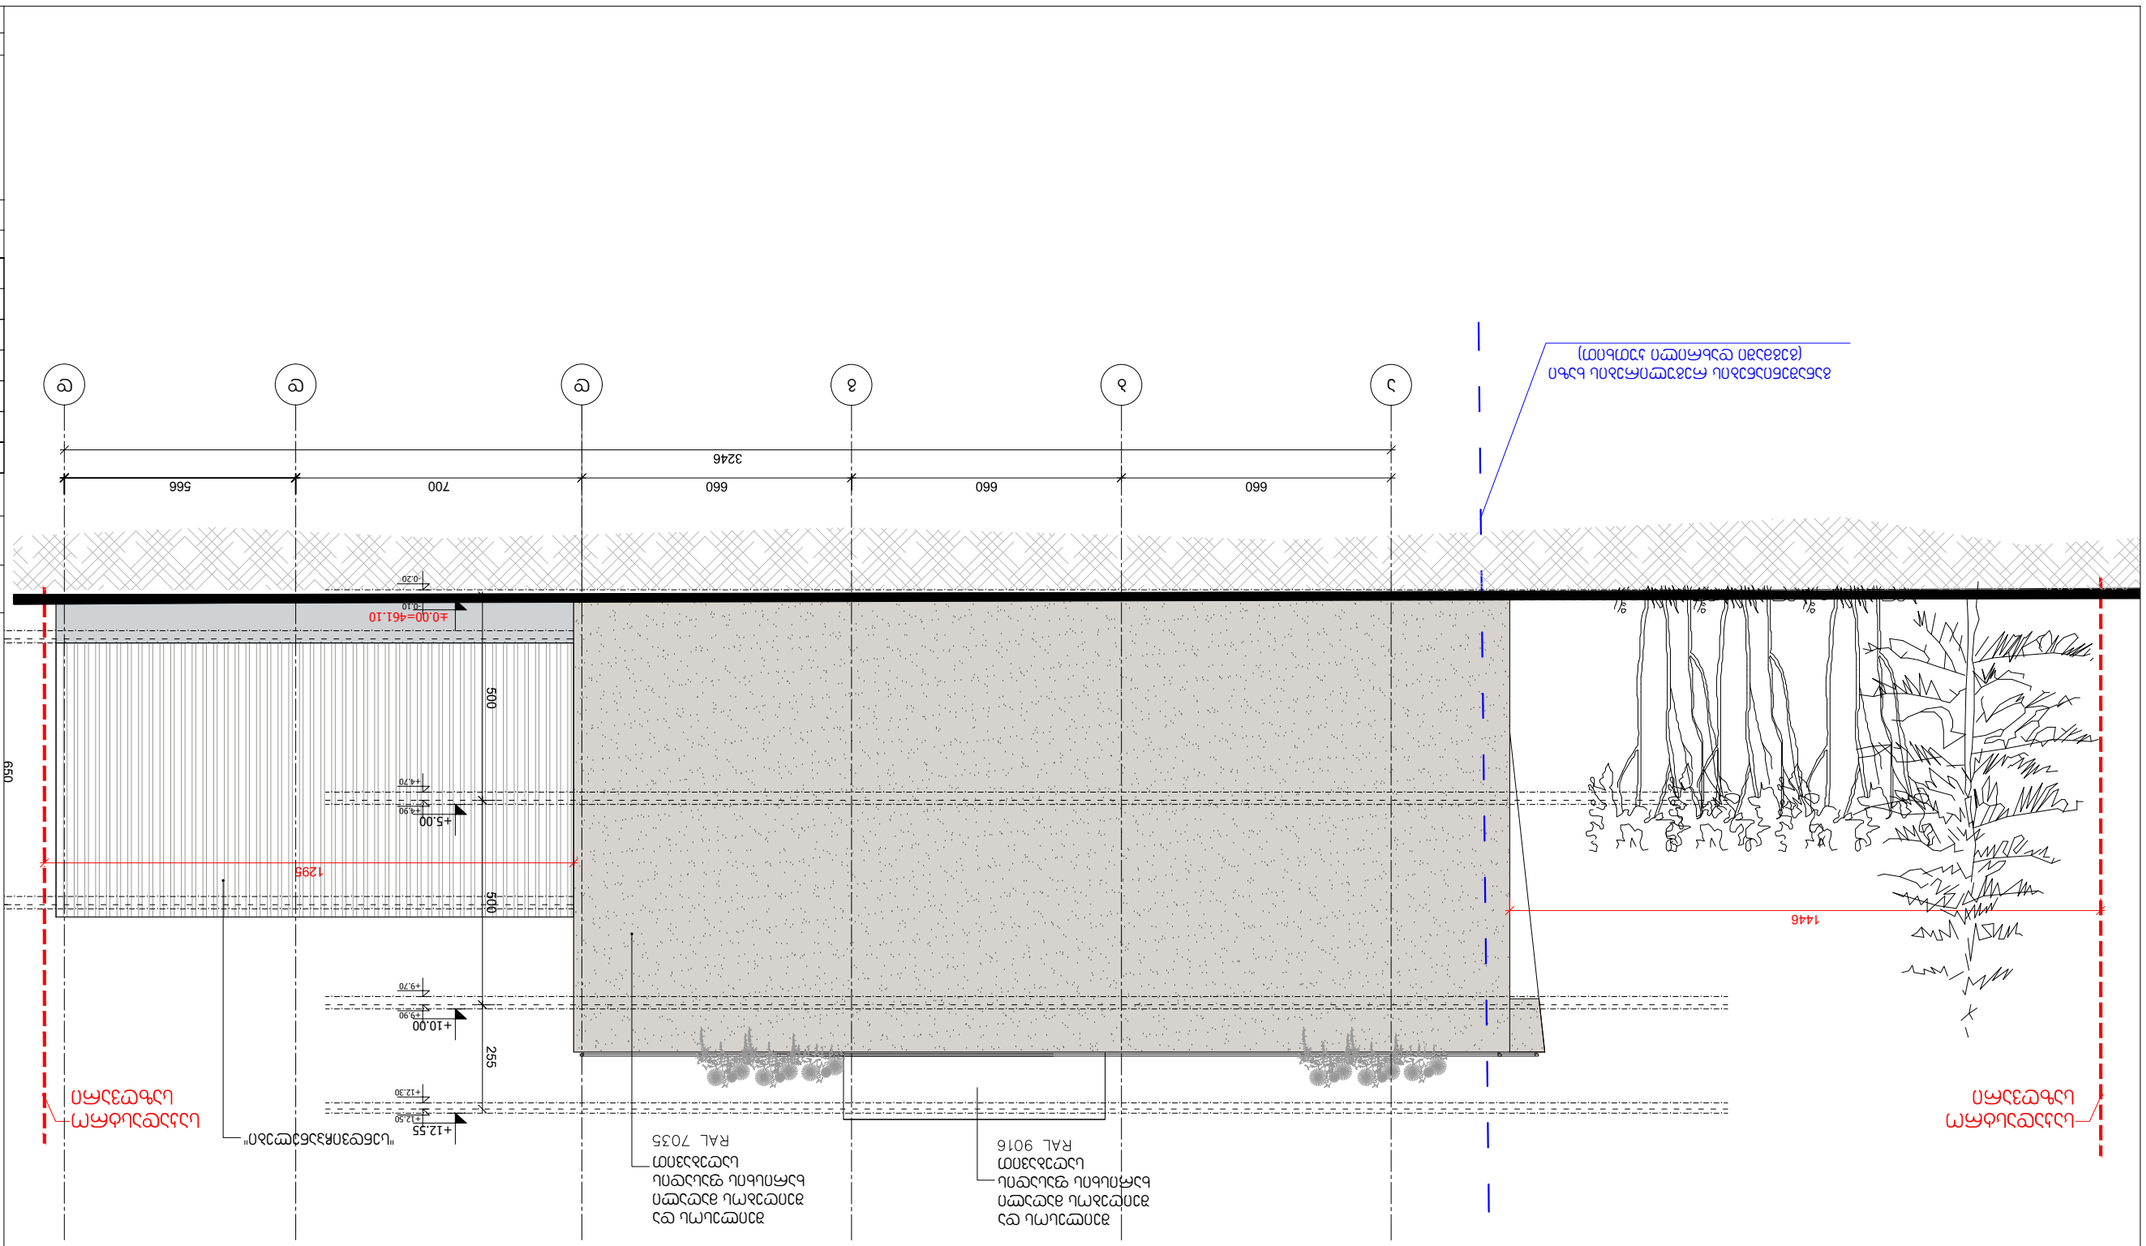








