A-3		1.6	gegmeb1.dwg








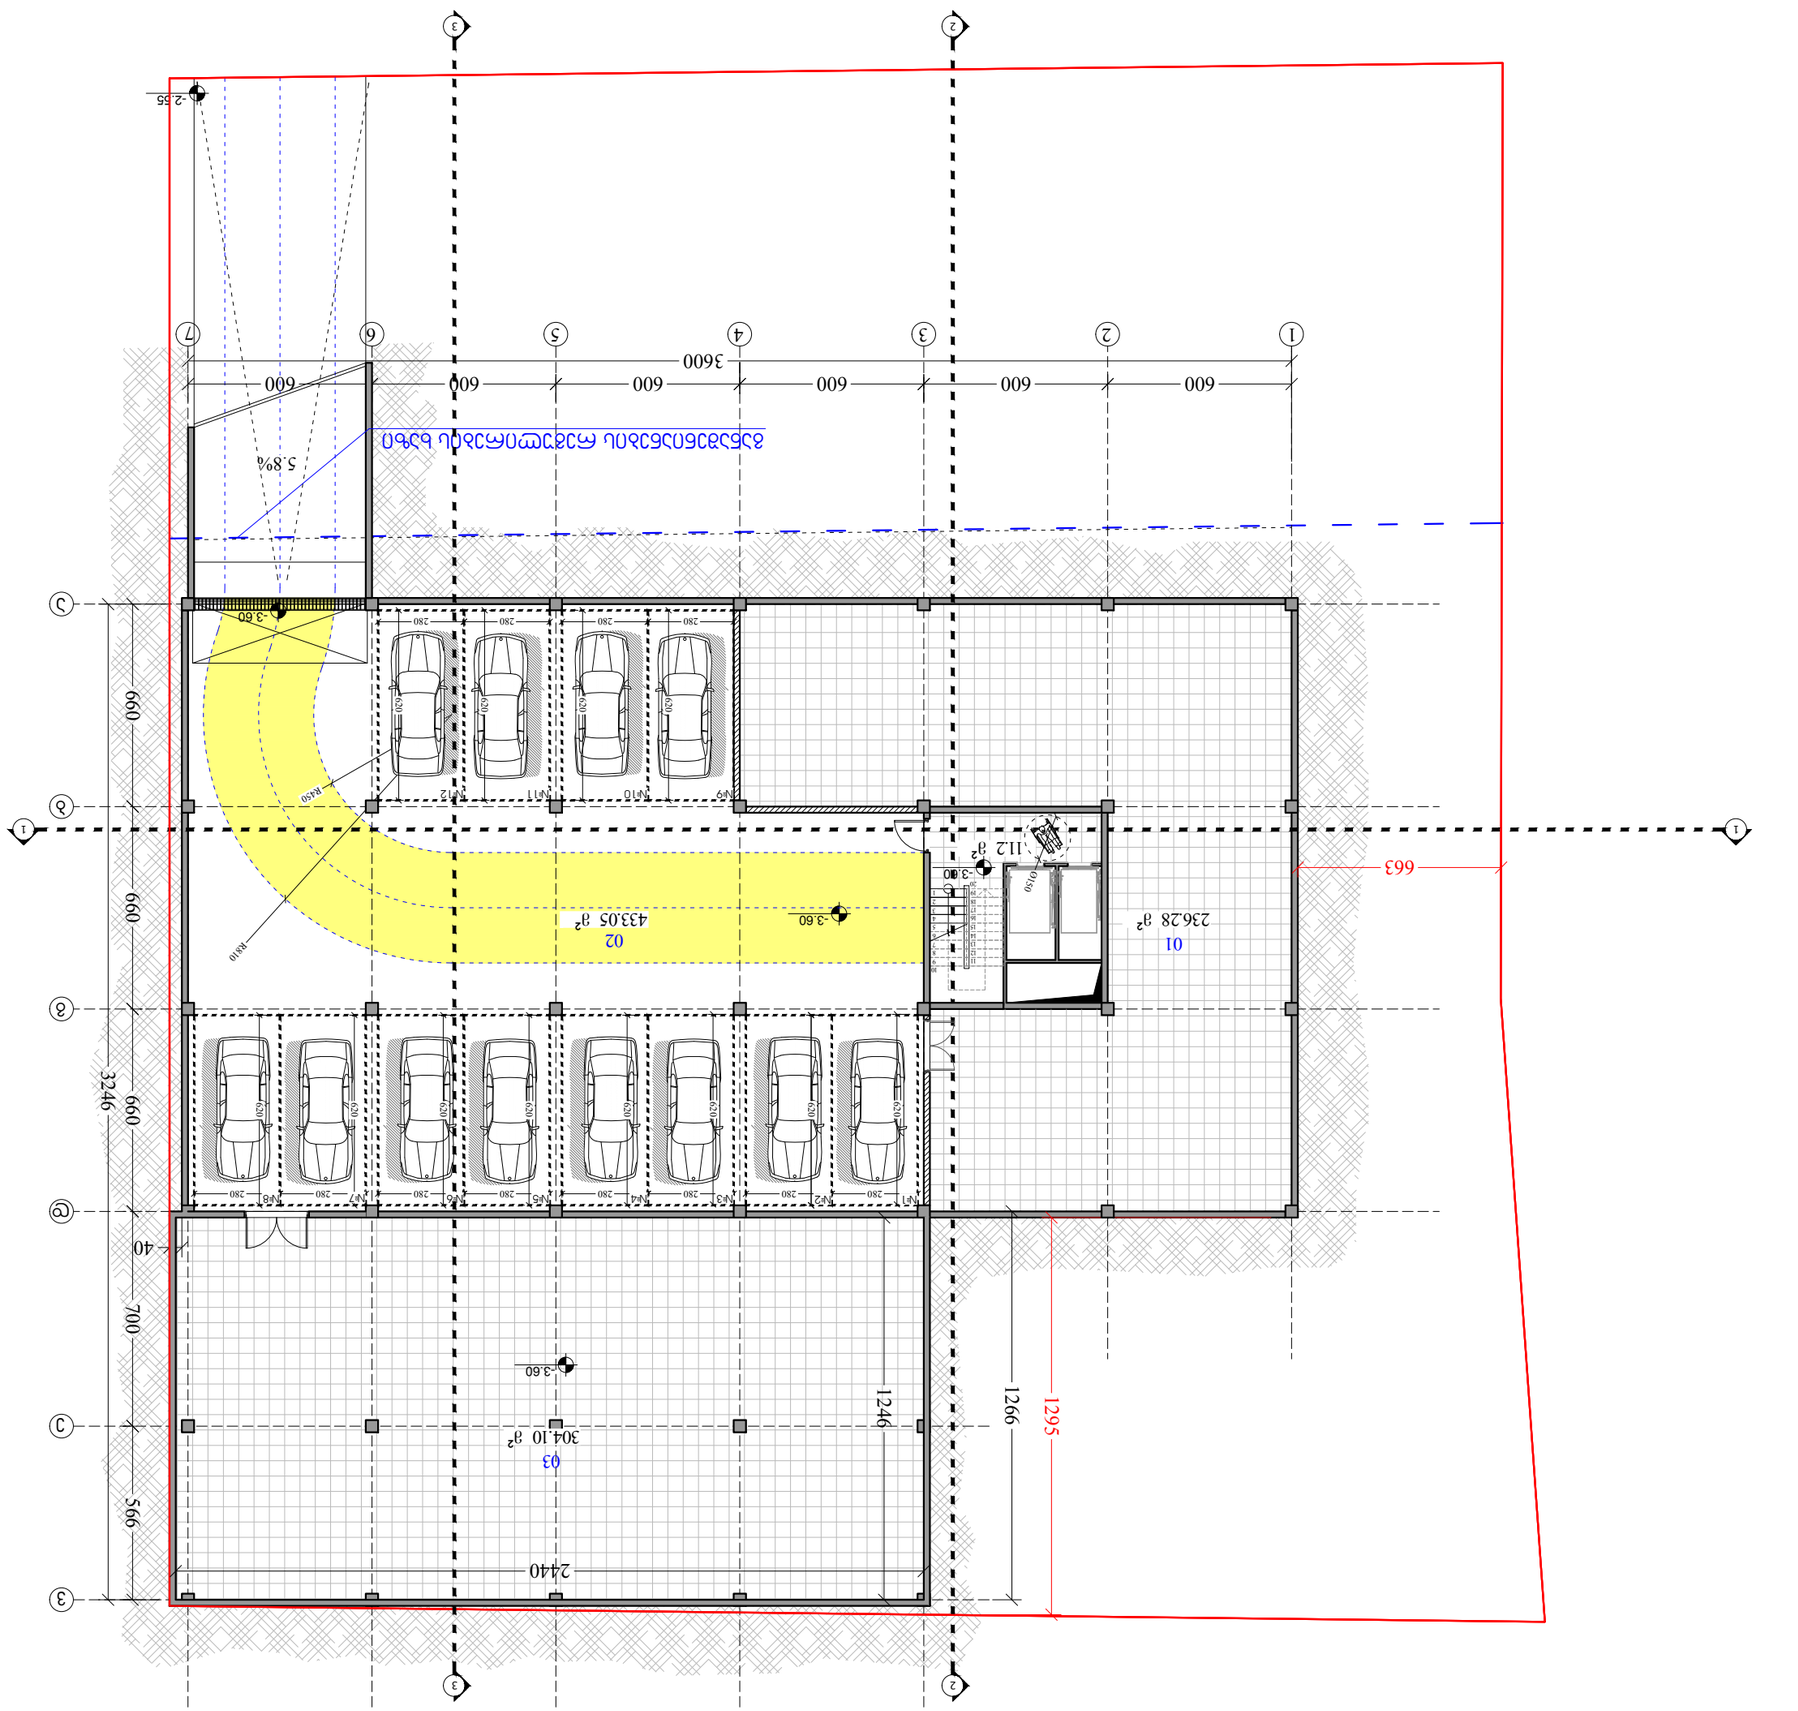
600
600
600
600
600
600
3600
1
2
3
4
5
6
7
5.8%
-3.60
-2.35
280
280
280

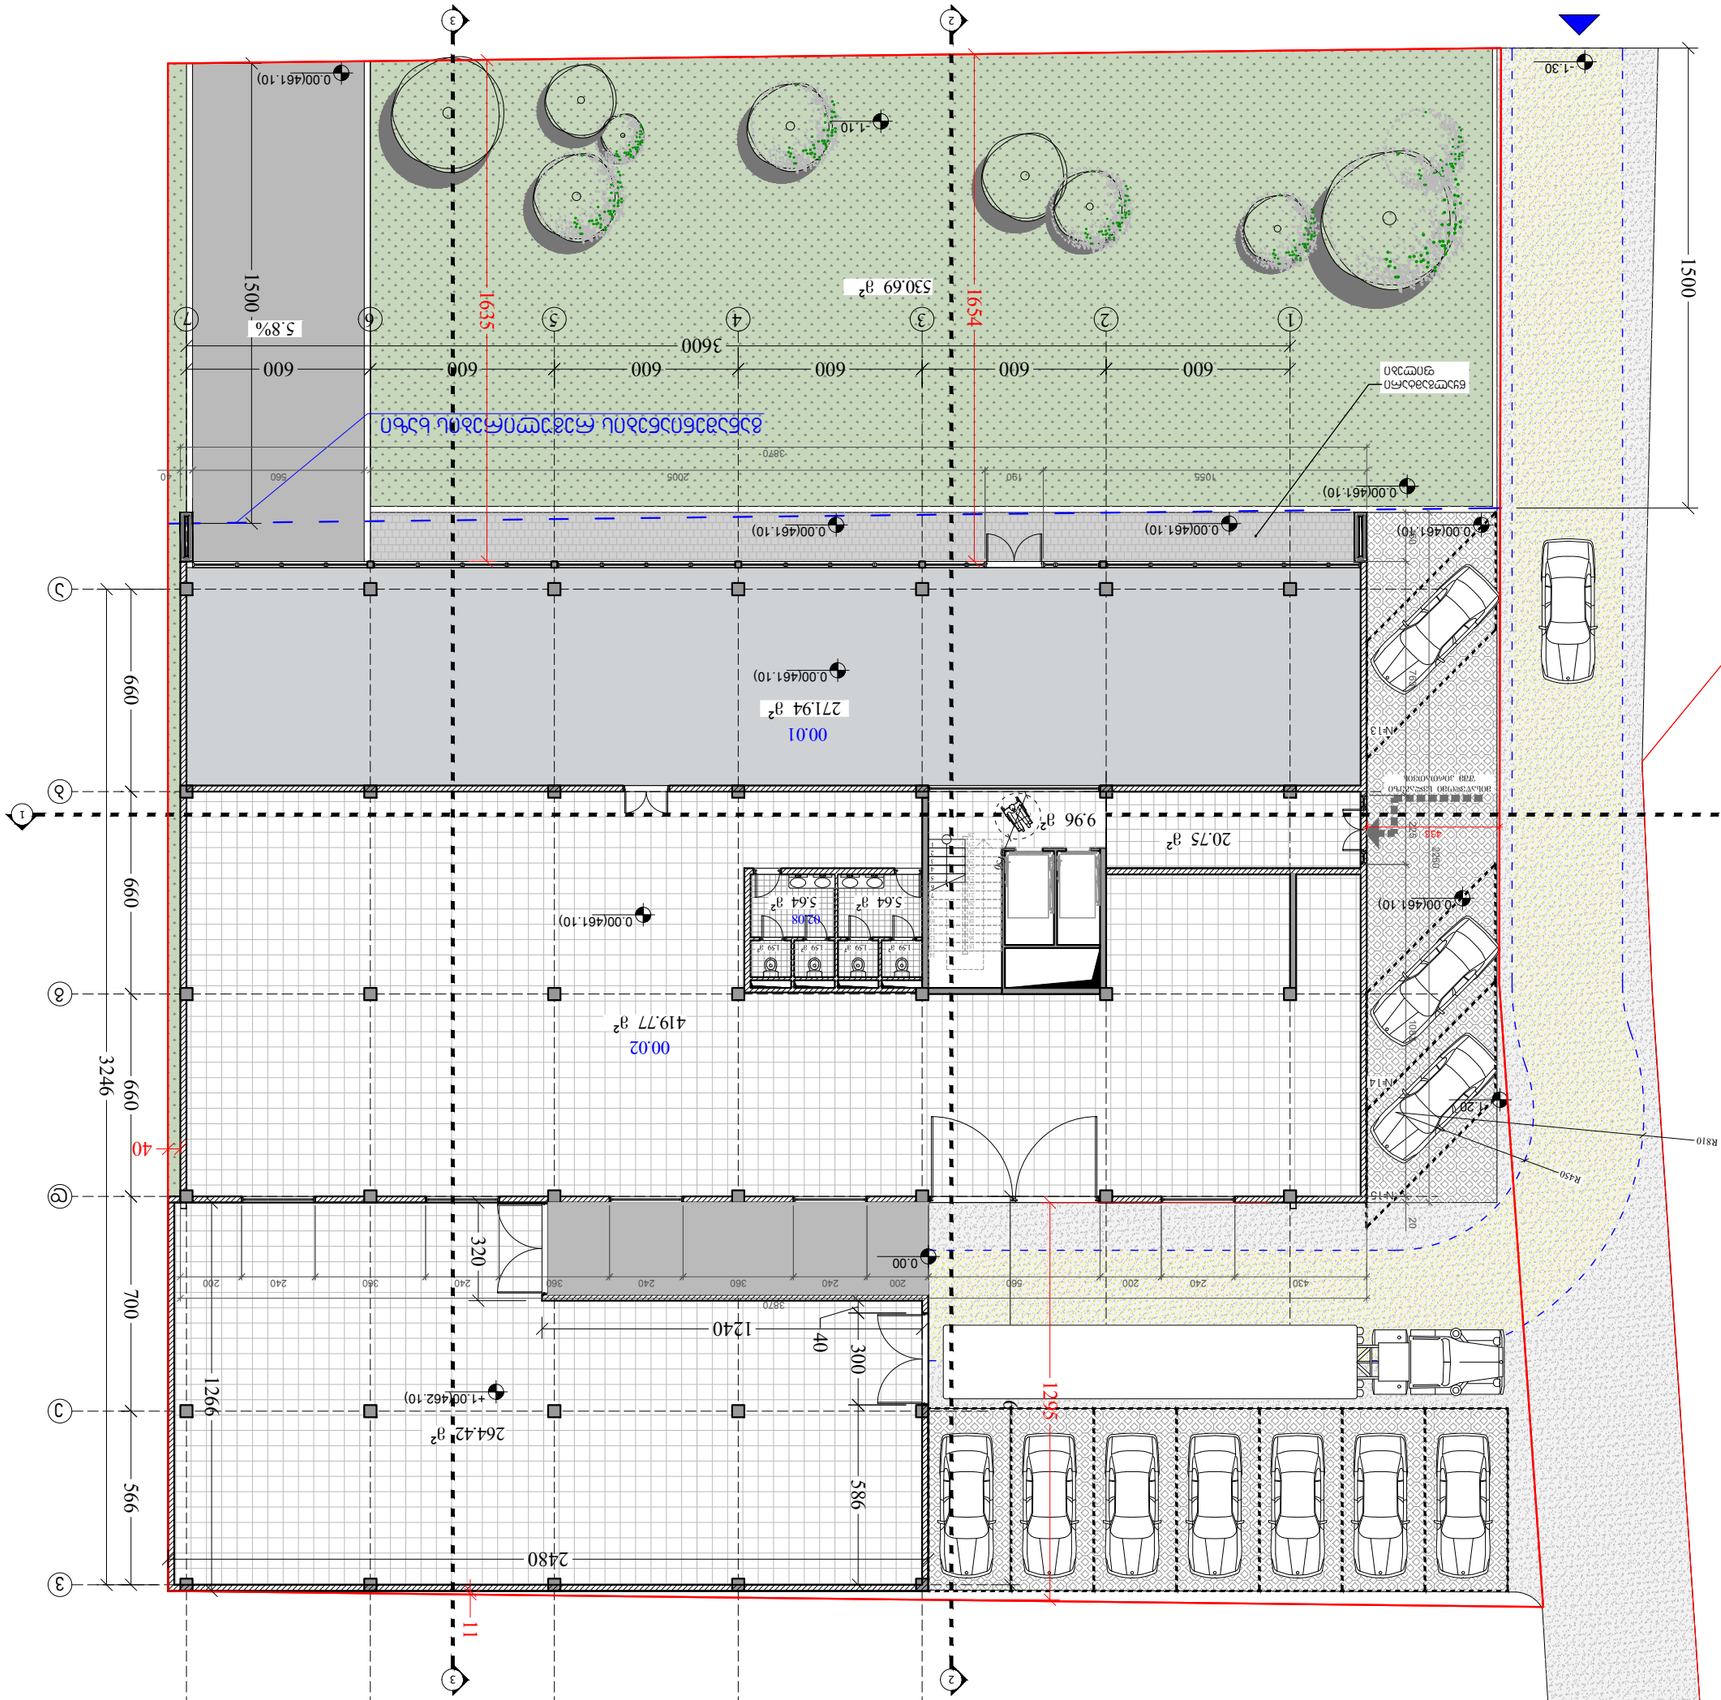




















































ფორმატი	დაკვეთა №	პროექტის №	ფაილის სახელი
A-3		1.6	gegmebi.dwg

პირობითი აღნიშვნები

-0.15 (896.85) - ნიშნული


20.5 m2 - სათავსის ფართობი

- საკადასტრო საზღვარი

- განაშენიანების რეგ. ხაზი

ტექნიკურ ეპ. მაჩვენებელი

საერთო ფართი (პიბის უჯრედი) - 15.43 მ2

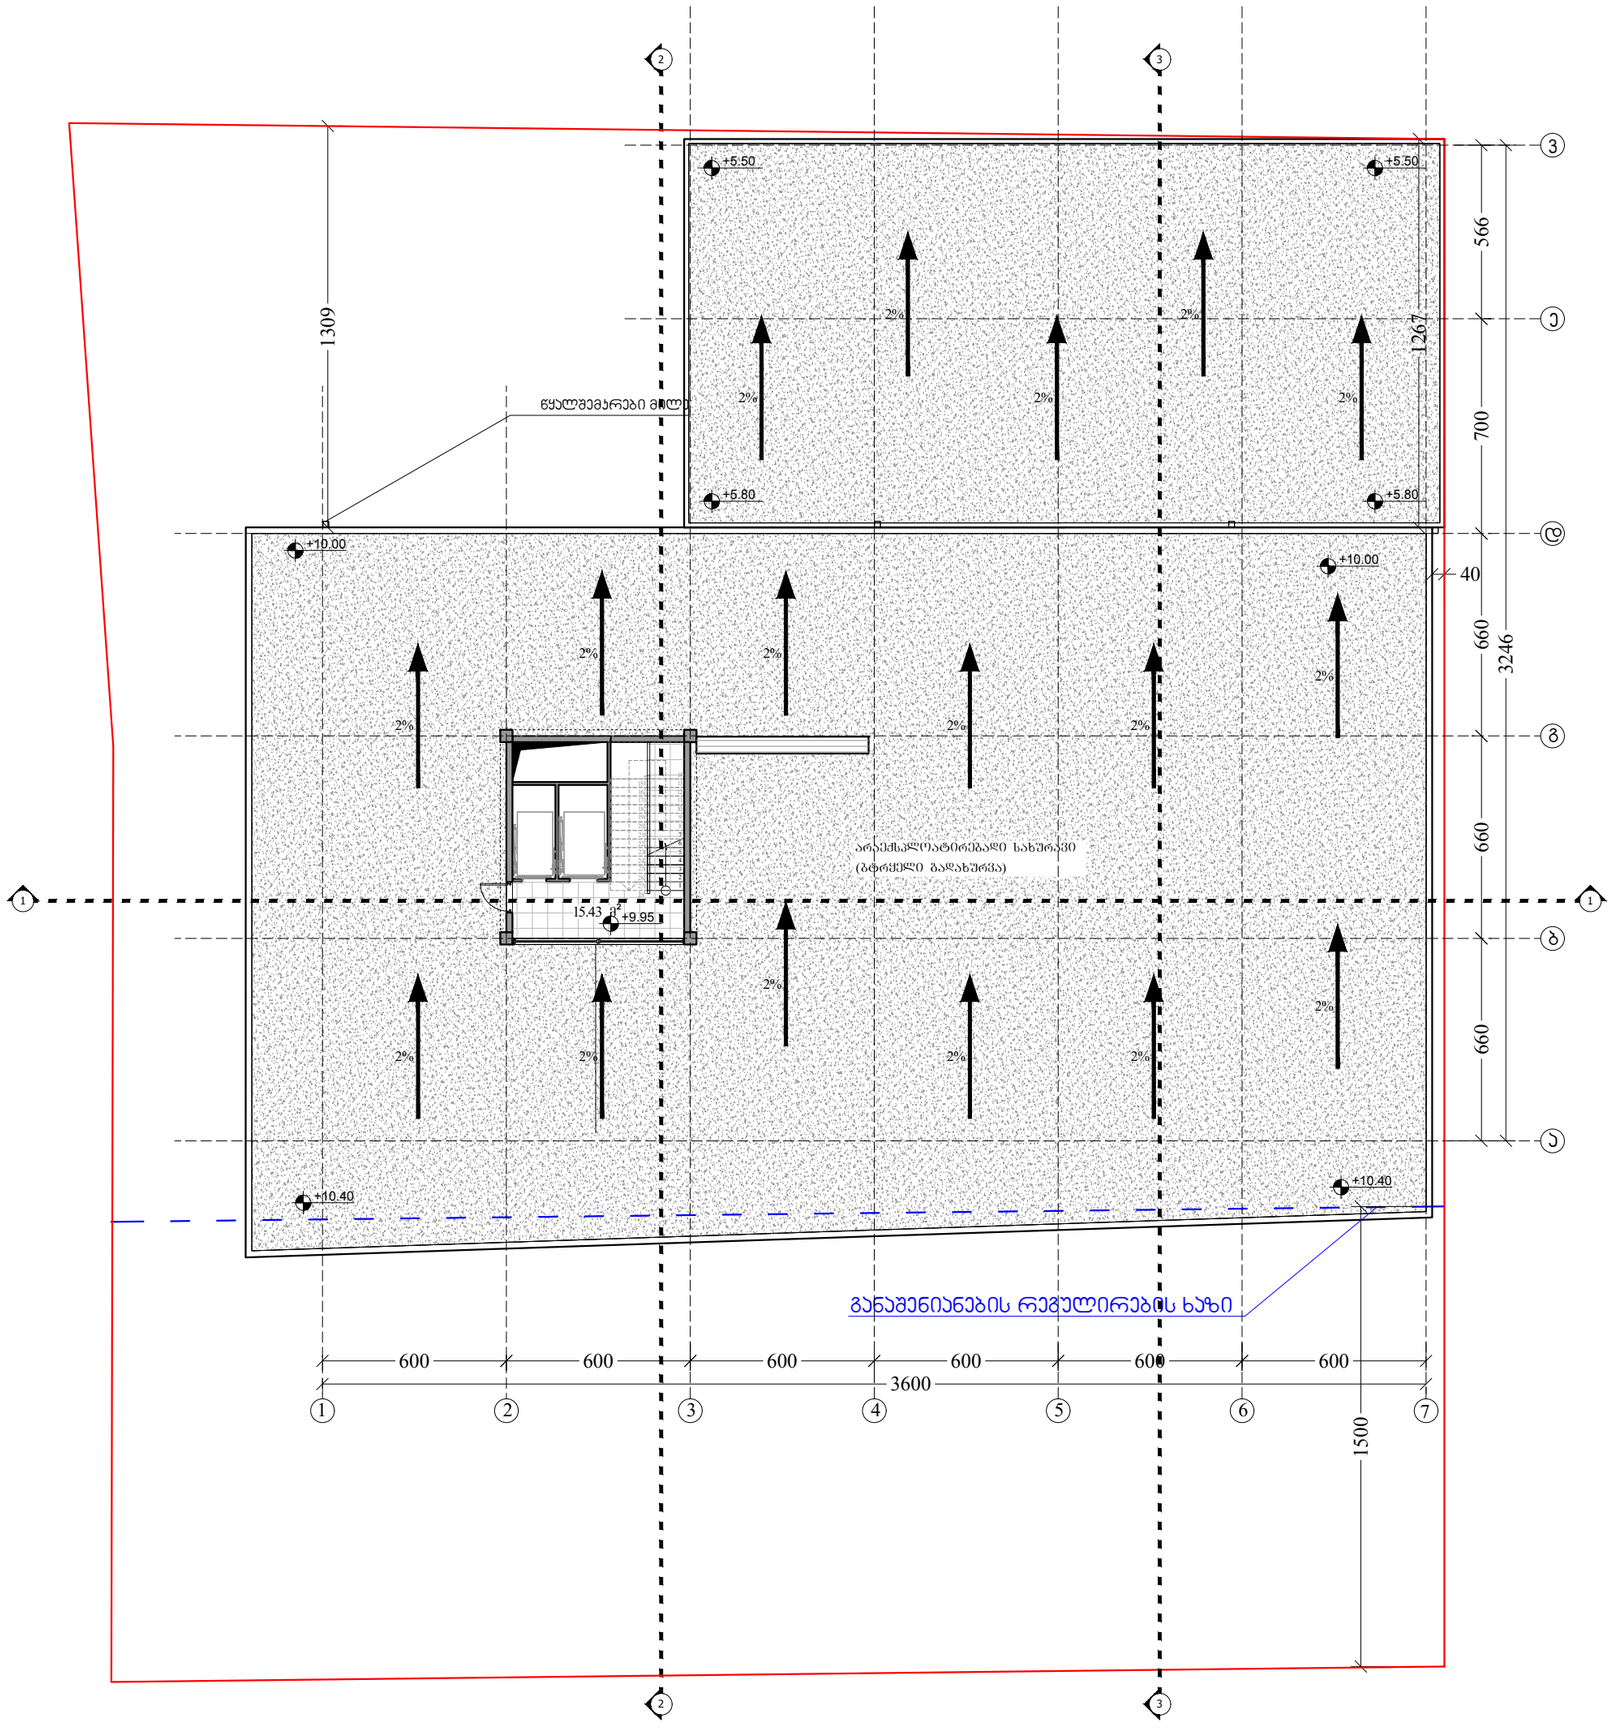

დამკვეთი	შპს "აკვალაინი"
პროექტი	მრავალფუნქციური შენობა
მისამართი	დიდი დიღომი, დავით აღმაშენებლის ხეივანი, ნაკვეთი 14 - 517

თანამდებობა	გვარი	ხელმოწერა
მთ.არქიტექტორი	რ. ხეცურიანი	
ავტორი	რ. ხეცურიანი	
კონსტრუქტორი		

არქიტექტურული ნაწილი


მასშტაბი	1:100	თარიღი	9/13/2018

ნახაზი: გეგმა +9.95 ნიშნულზე

პორექტირება

№		
1		
2		
3		
4		
5		
6		

სტადია	ინდექსი	ფურცლები
პროექტი		

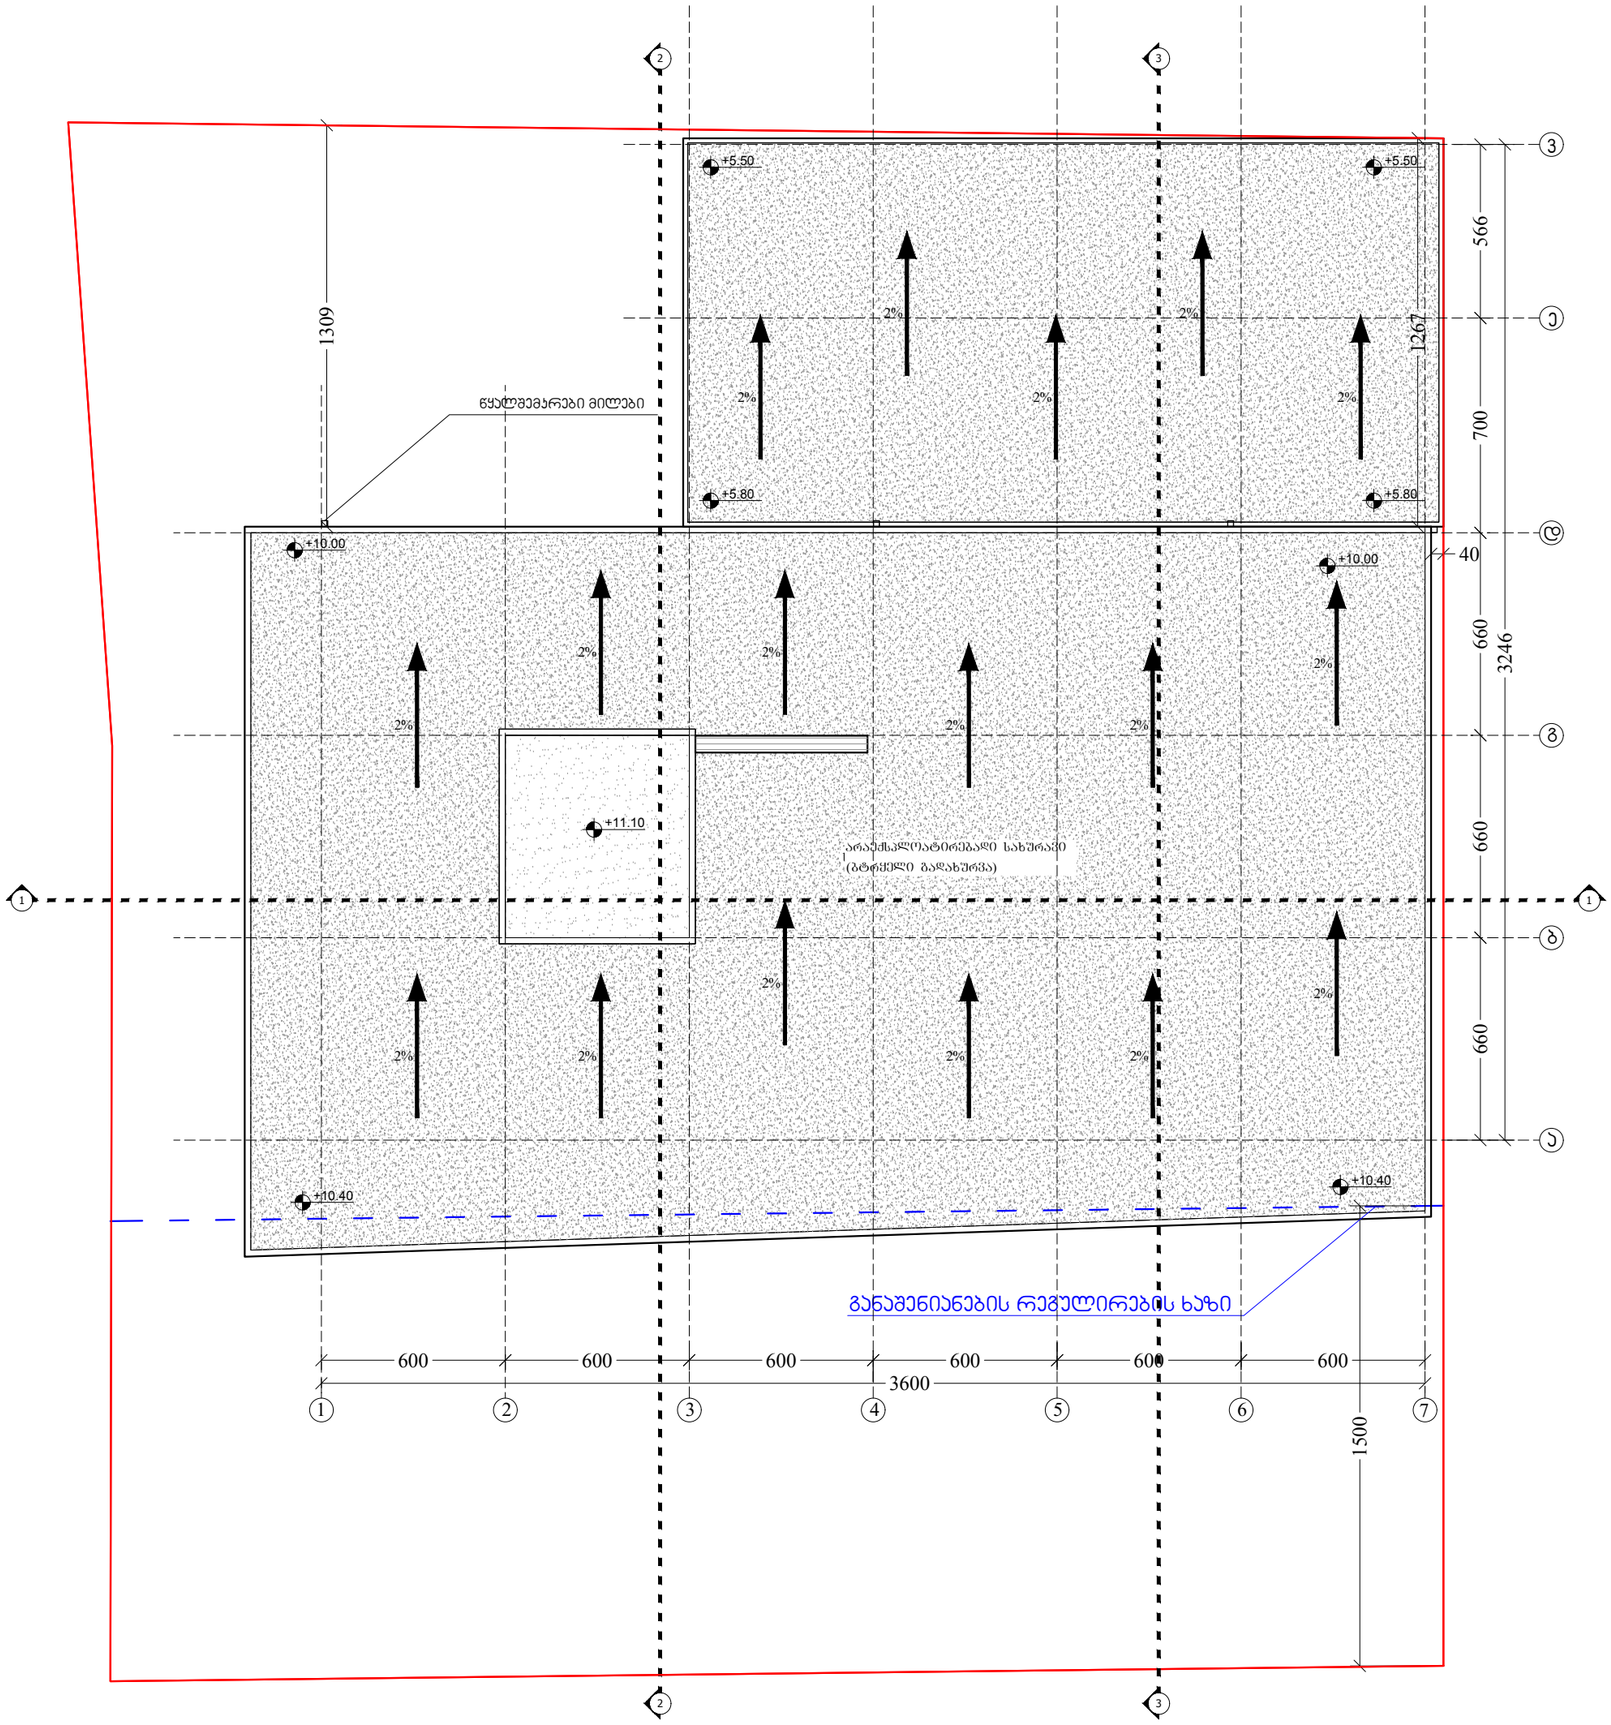

ფორმატი	დაკვეთა №	პროექტის №	ფაილის სახელი
A-3		1.6	gegmebi.dwg

პირობითი აღნიშვნები

-0.15 (896.85) - ნიშნული

20.5 m2 - სათავსის ფართობი

\- საკადასტრო საზღვარი

\- განაშენიანების რეგ. ხაზი

ტექნიკურ ეკ. მაჩვენებელი

საერთო ფართი - 2782.66 მ2	
მათ შორის: ჯიბის უჯრედი - ჯიბის ბაქანი - 46.22 მ2	
სასაწყობე ფართი - 1224.57 მ2	
საოფისე ფართი - 642.04 მ2	
კომერციული ფართი - 271.94 მ2	
სან.კვანძის ფართობი - 35.28 მ2	
კორიდორის ფართობი - 75.95 მ2	
საზაფხულო ფართობი - 53.62 მ2	
პარკინგი - 433.04 მ2	

დამკვეთი: შპს "აკვალაინი"

პროექტი: მრავალფუნქციური შენობა

მისამართი: დიდი დიღომი, დავით აღმაშენებლის ხეივანი, ნაკვეთი 14 - 517

თანამდებობა	გვარი	ხელმოწერა
მთ.არქიტექტორი	რ. ხეცურიანი	
ავტორი	რ. ხეცურიანი	
კონსტრუქტორი		

არქიტექტურული ნაწილი

მასშტაბი 1:100 თარიღი 9/13/2018

ნახაზი: სახურავის გეგმა

კორექტირება

№		
1		
2		
3		
4		
5		
6		

სტადია	ინდექსი	ფურცლები
პროექტი		