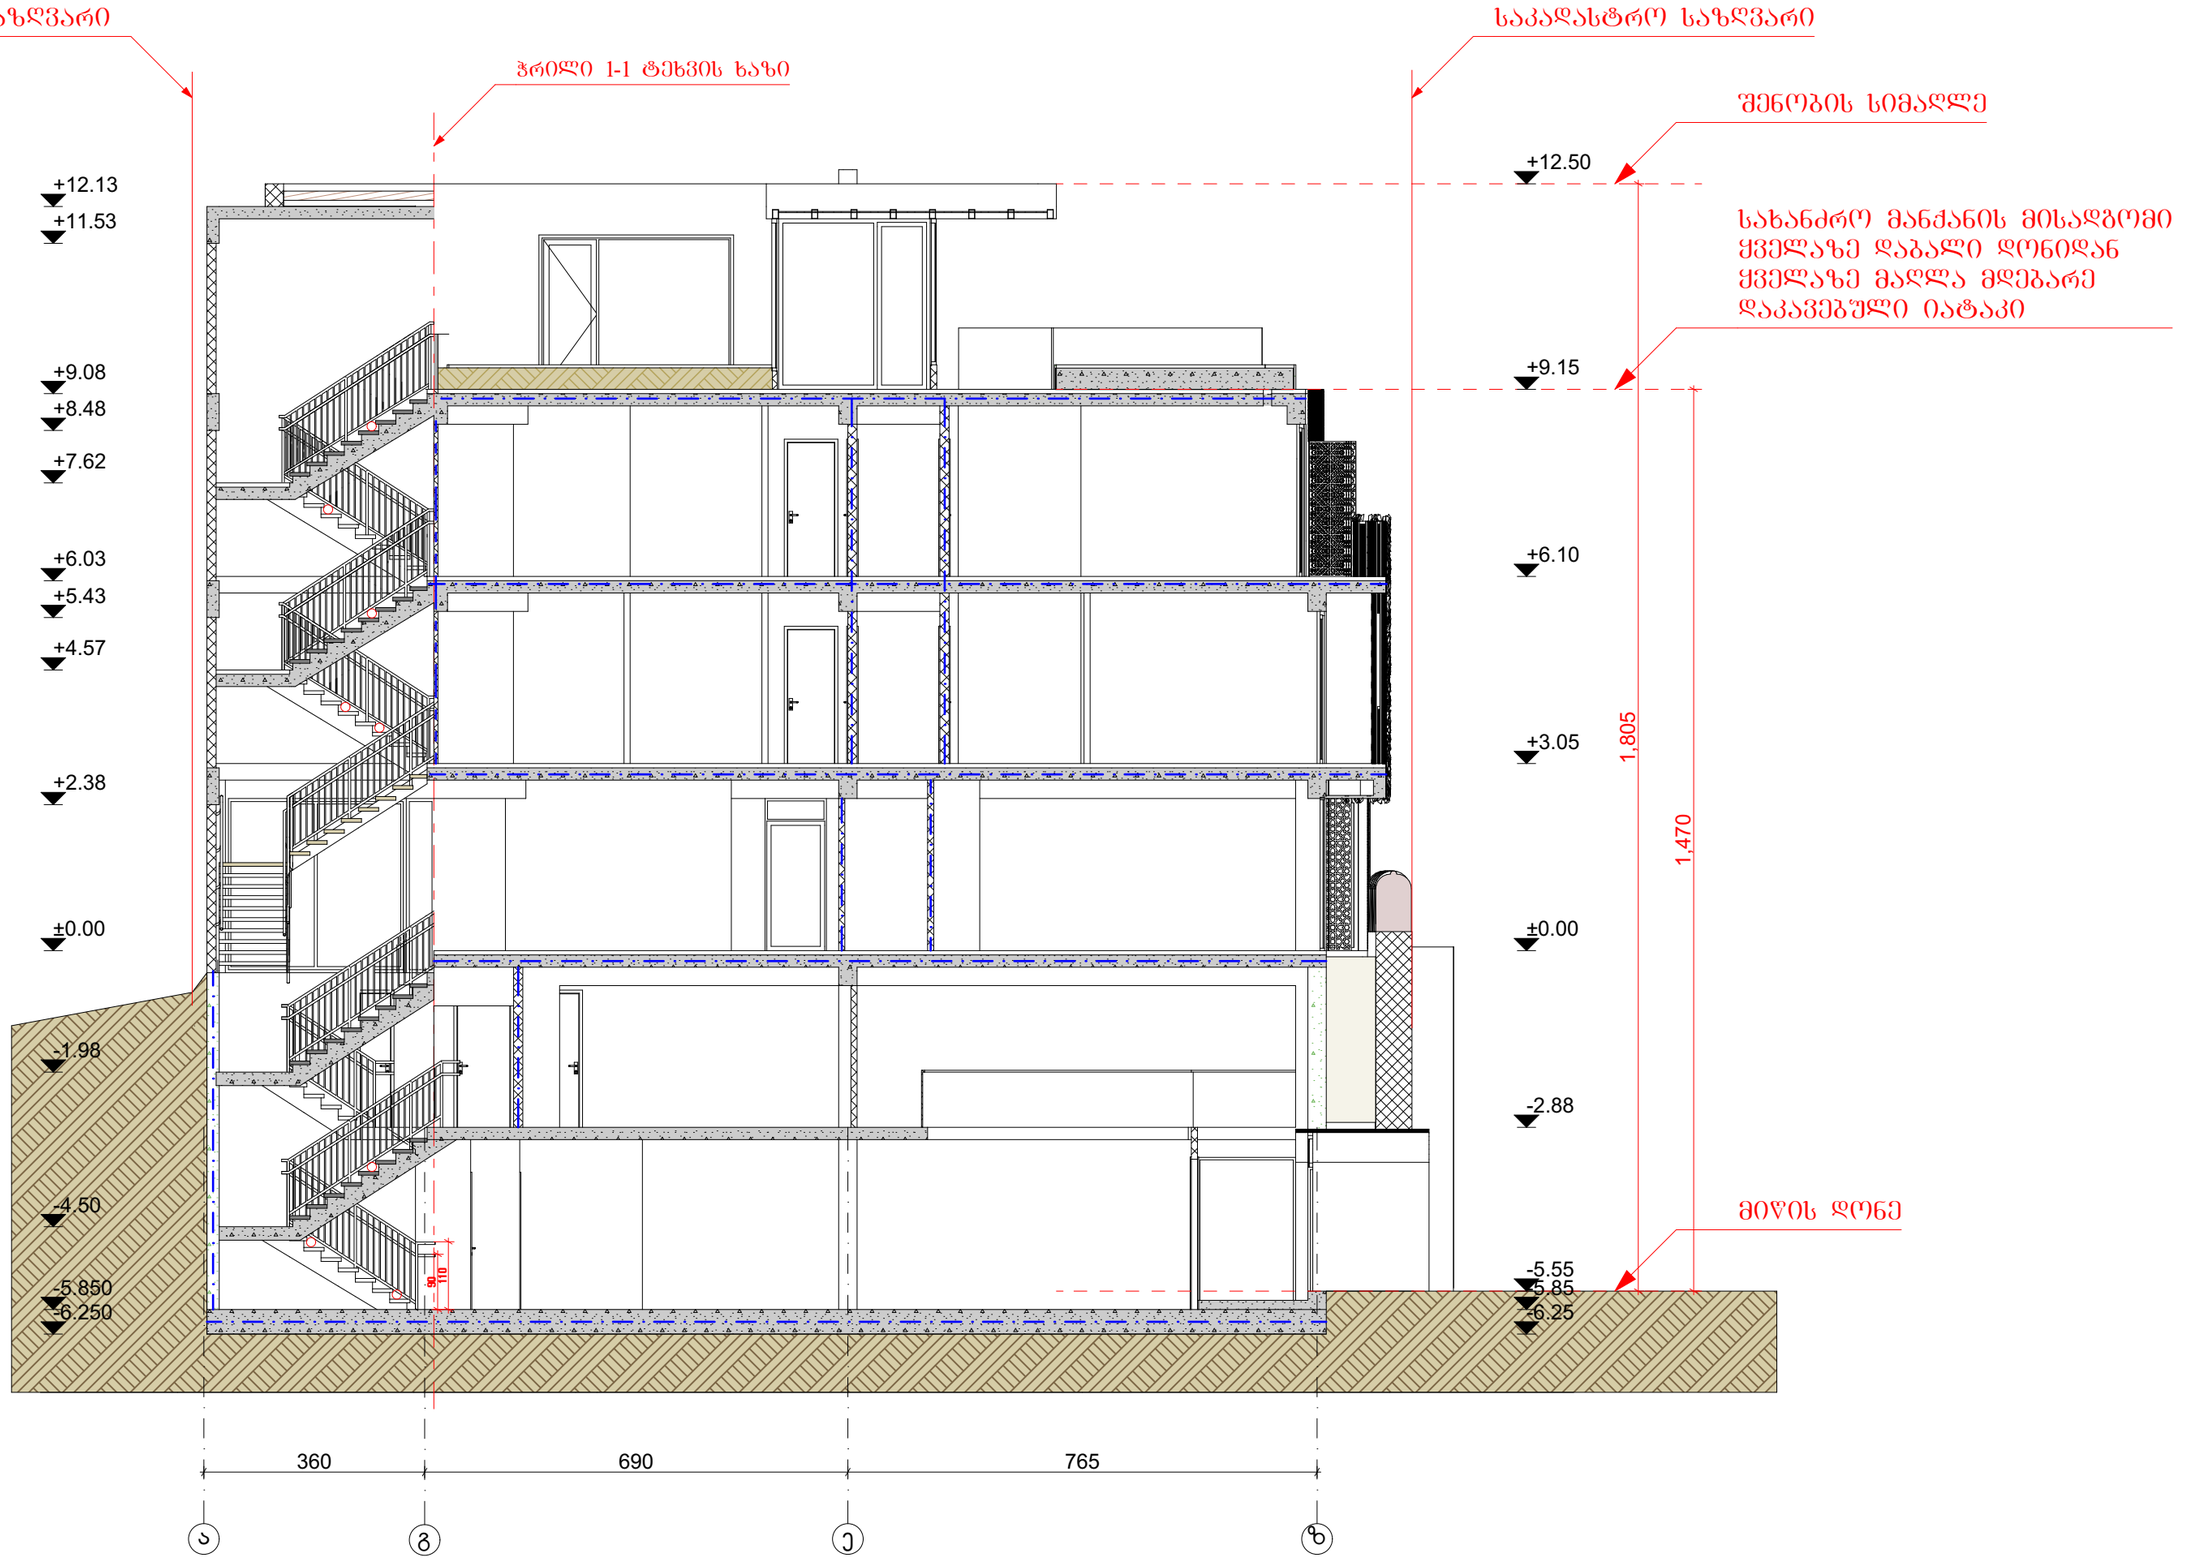


ნახაზის დასახელება

ჭრილი 1-1

შენიშვნა:

სქემატური ჭრილი

დამკვეთი:

ე.ს.ა "მონარქი"
ს/კ: 204594028

ობიექტის დასახელება:

სასტუმრო

ობიექტის მისამართი:

მის. ქ. ობოლისი,
შოთა ნიშნიანიძის ქუჩა №30ა
შოთა ნიშნიანიძის ქუჩა №36
(საკ/კოდი: 01.18.03.017.058)

დამგეგმარებელი:

ე.ს.ა "მონარქი"
ს/კ: 204594028

| თანამდებობა | ხელმოწერა | სახელი/გვარი |
|---|---|---|
| პრ. ავტორი | | გ. კაკანაძე |
| შემსრულა | | ა. ბლიაძე |
| შემსრულა | | გ. შატაძე |
| შემამოწმა | | გ. კაკანაძე |

საავტორო უფლება: ე.ს.ა "მონარქი"

ფორმატი: A3

ქ. ობოლისი 2019 წ

საკადასტრო საზღვარი

საკადასტრო საზღვარი




ნახაზის დასახელება

ჭრილი 2-2

შენიშვნა:

სქემატური ჭრილი

დამკვეთი:

ე.ს.ა "მონარქი"
ს/კ: 204594028

ობიექტის დასახელება:

სასტუმრო

ობიექტის მისამართი:

მის. ქ. თბილისი,
შოთა ნიშნიანიძის ქუჩა №30ა
შოთა ნიშნიანიძის ქუჩა №36
(სად/კოდი: 01.18.03.017.058)

დამგეგმარებელი:

ე.ს.ა "მონარქი"
ს/კ: 204594028

| თანამდებობა | ხელმოწერა | სახელი/გვარი |
|---|---|---|
| პრ. არქიტორი | | გ. კაკანაძე |
| შემსრულა | | ა. ბლიაძე |
| შემსრულა | | გ. შაქაძე |
| შემოწმა | | გ. კაკანაძე |

საავტორო უფლება: ე.ს.ა "მონარქი"

ფორმატი: A3

ქ. თბილისი 2019 წ