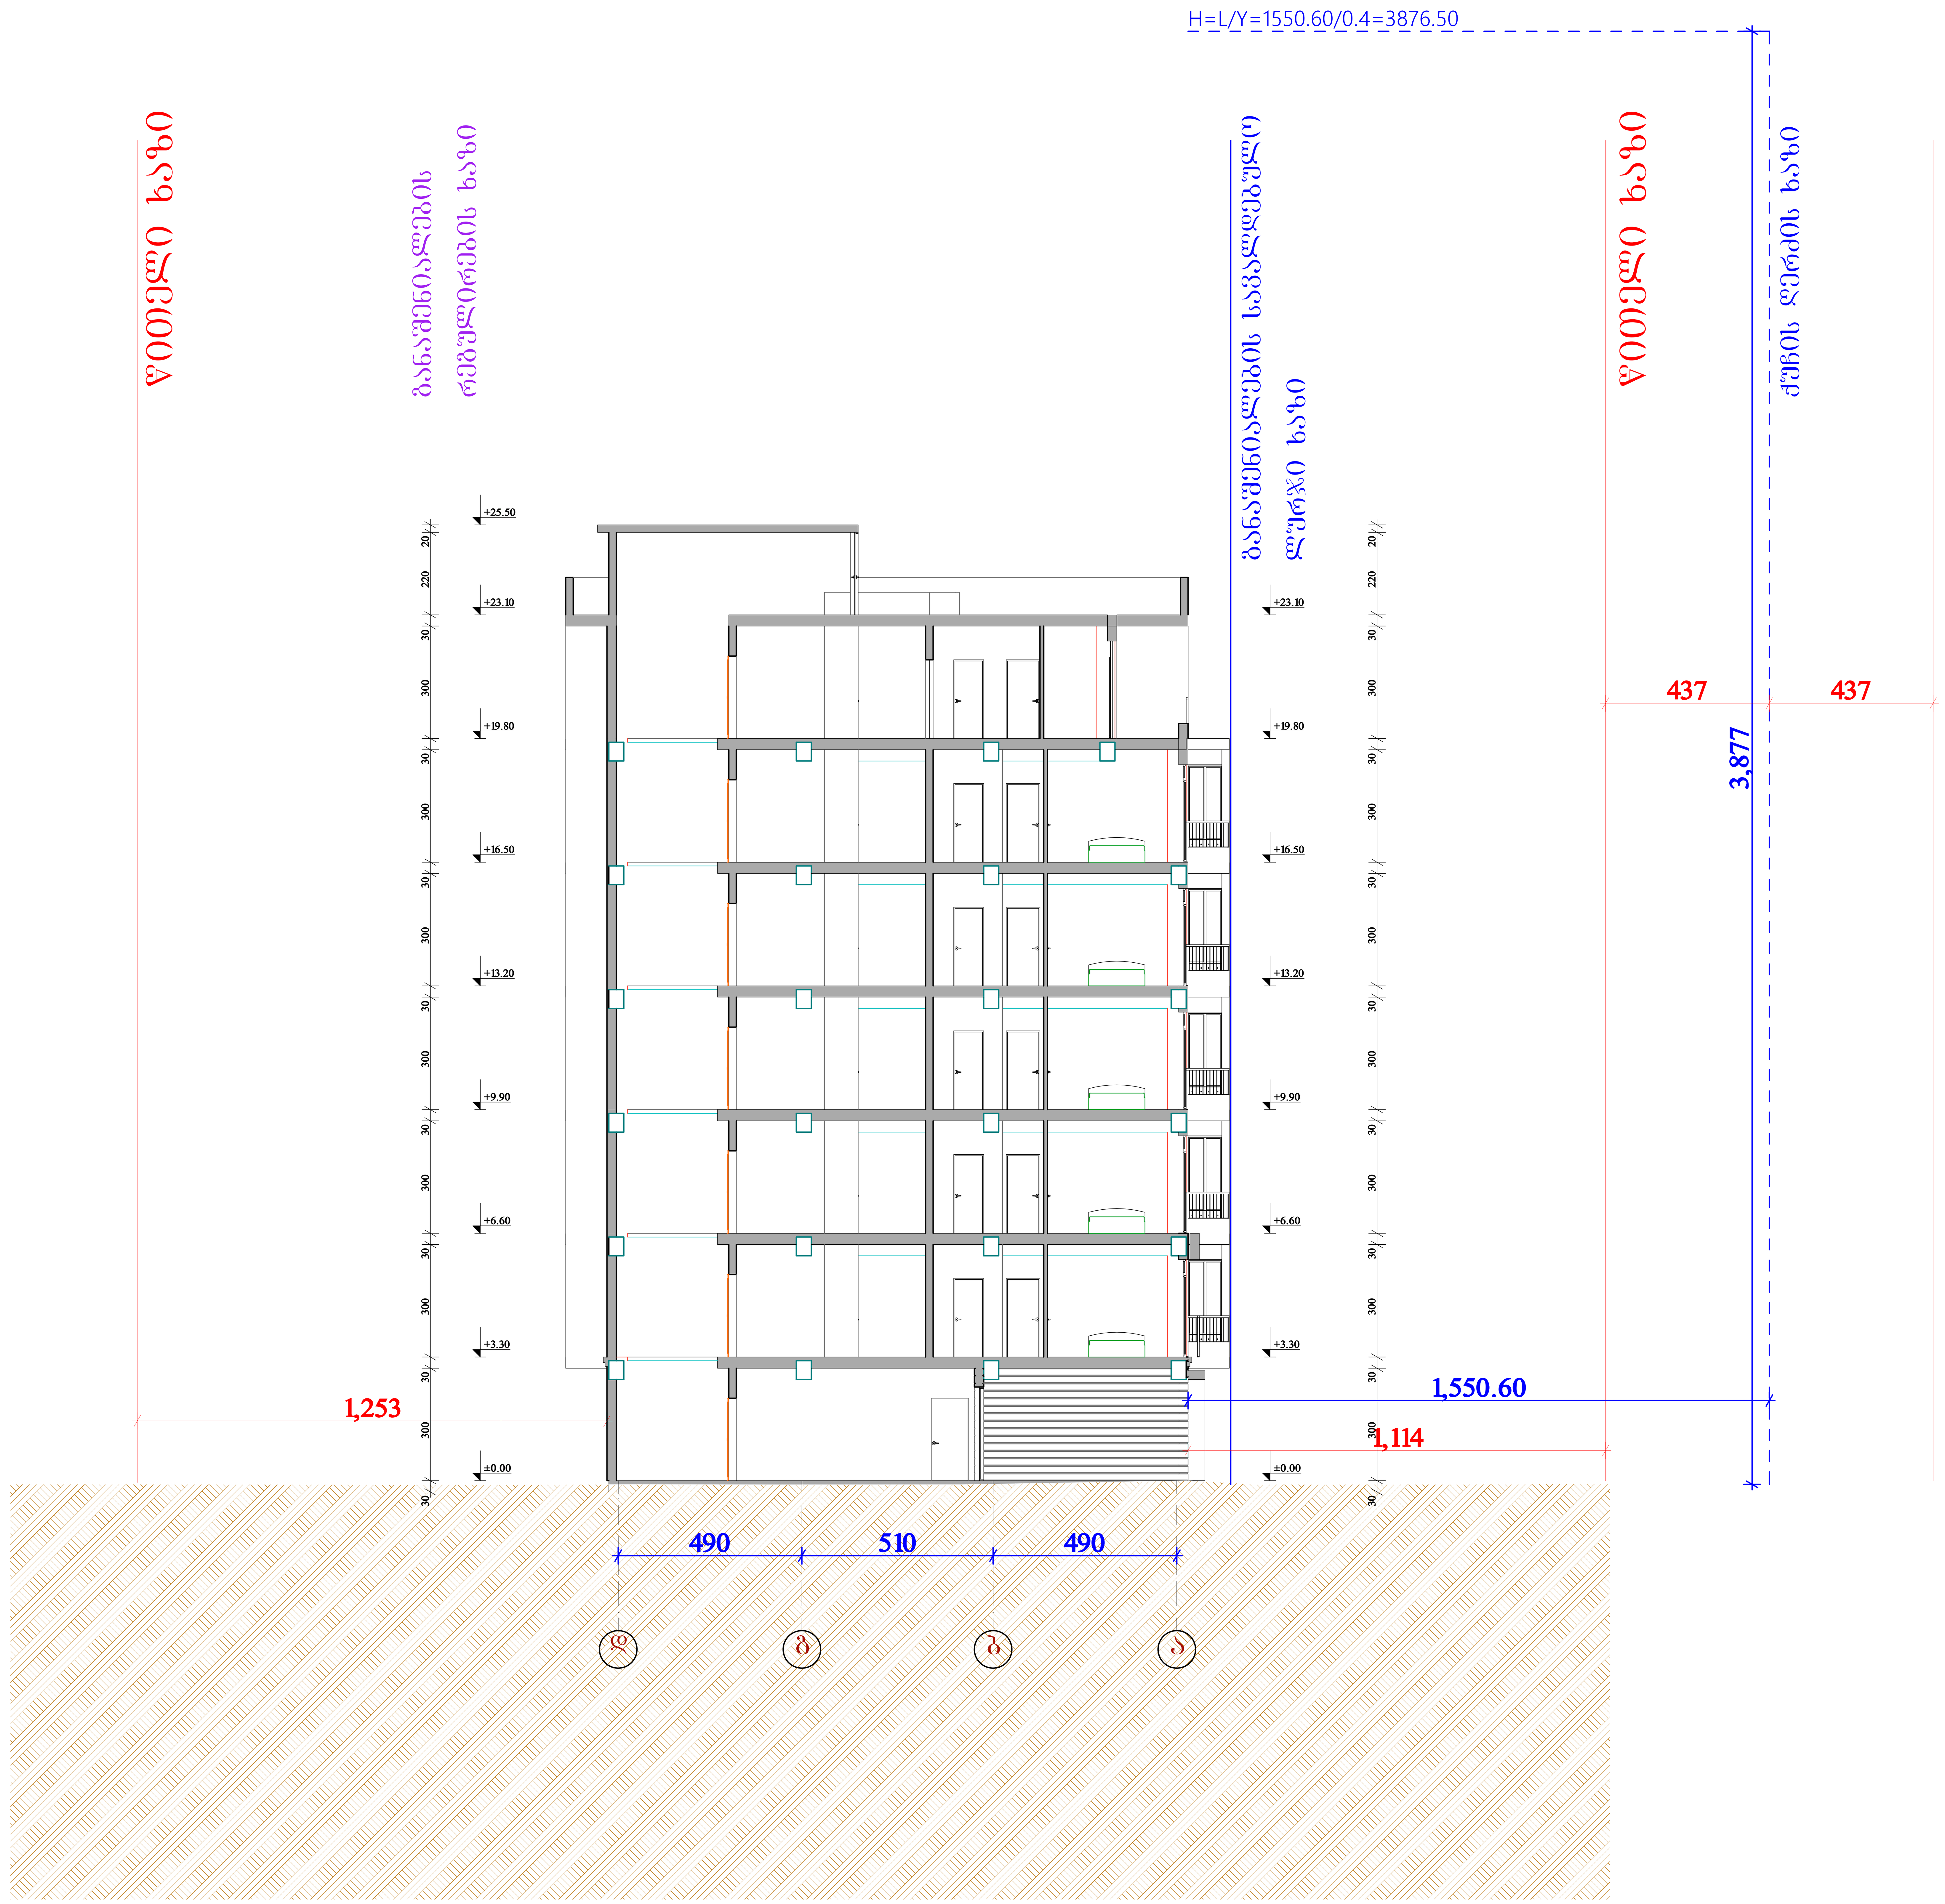


შენიშვნები:

ექსპლიკაცია:

პირობითი აღნიშვნები:

AB5

შ. პ. ს. ეი ბი 5, არაყიშვილის ქ. 14, 0179 თბილისი

დირექტორი: დ. ლოსაბერიძე
არქიტექტორი: დ. ჭკუასელი
არქიტექტორი: დ. ლოსაბერიძე

დამკვეთი:
აკაკი მაჭარაშვილი, ლიანა თავართქილაძე

პროექტის სახელწოდება:

მრავალბინიანი საცხოვრებელი სახლი
ქ.თბილისი. სოფელი დიღომი დავარის ქ. №31 - № 01.13.08.010.121


არქიტექტურული ნაწილი

ნახაზი:
ჭრილი 1-1

ფურცელი: (26)

მასშტაბი: 1:100 ფორმატი: 3

7/30/2019

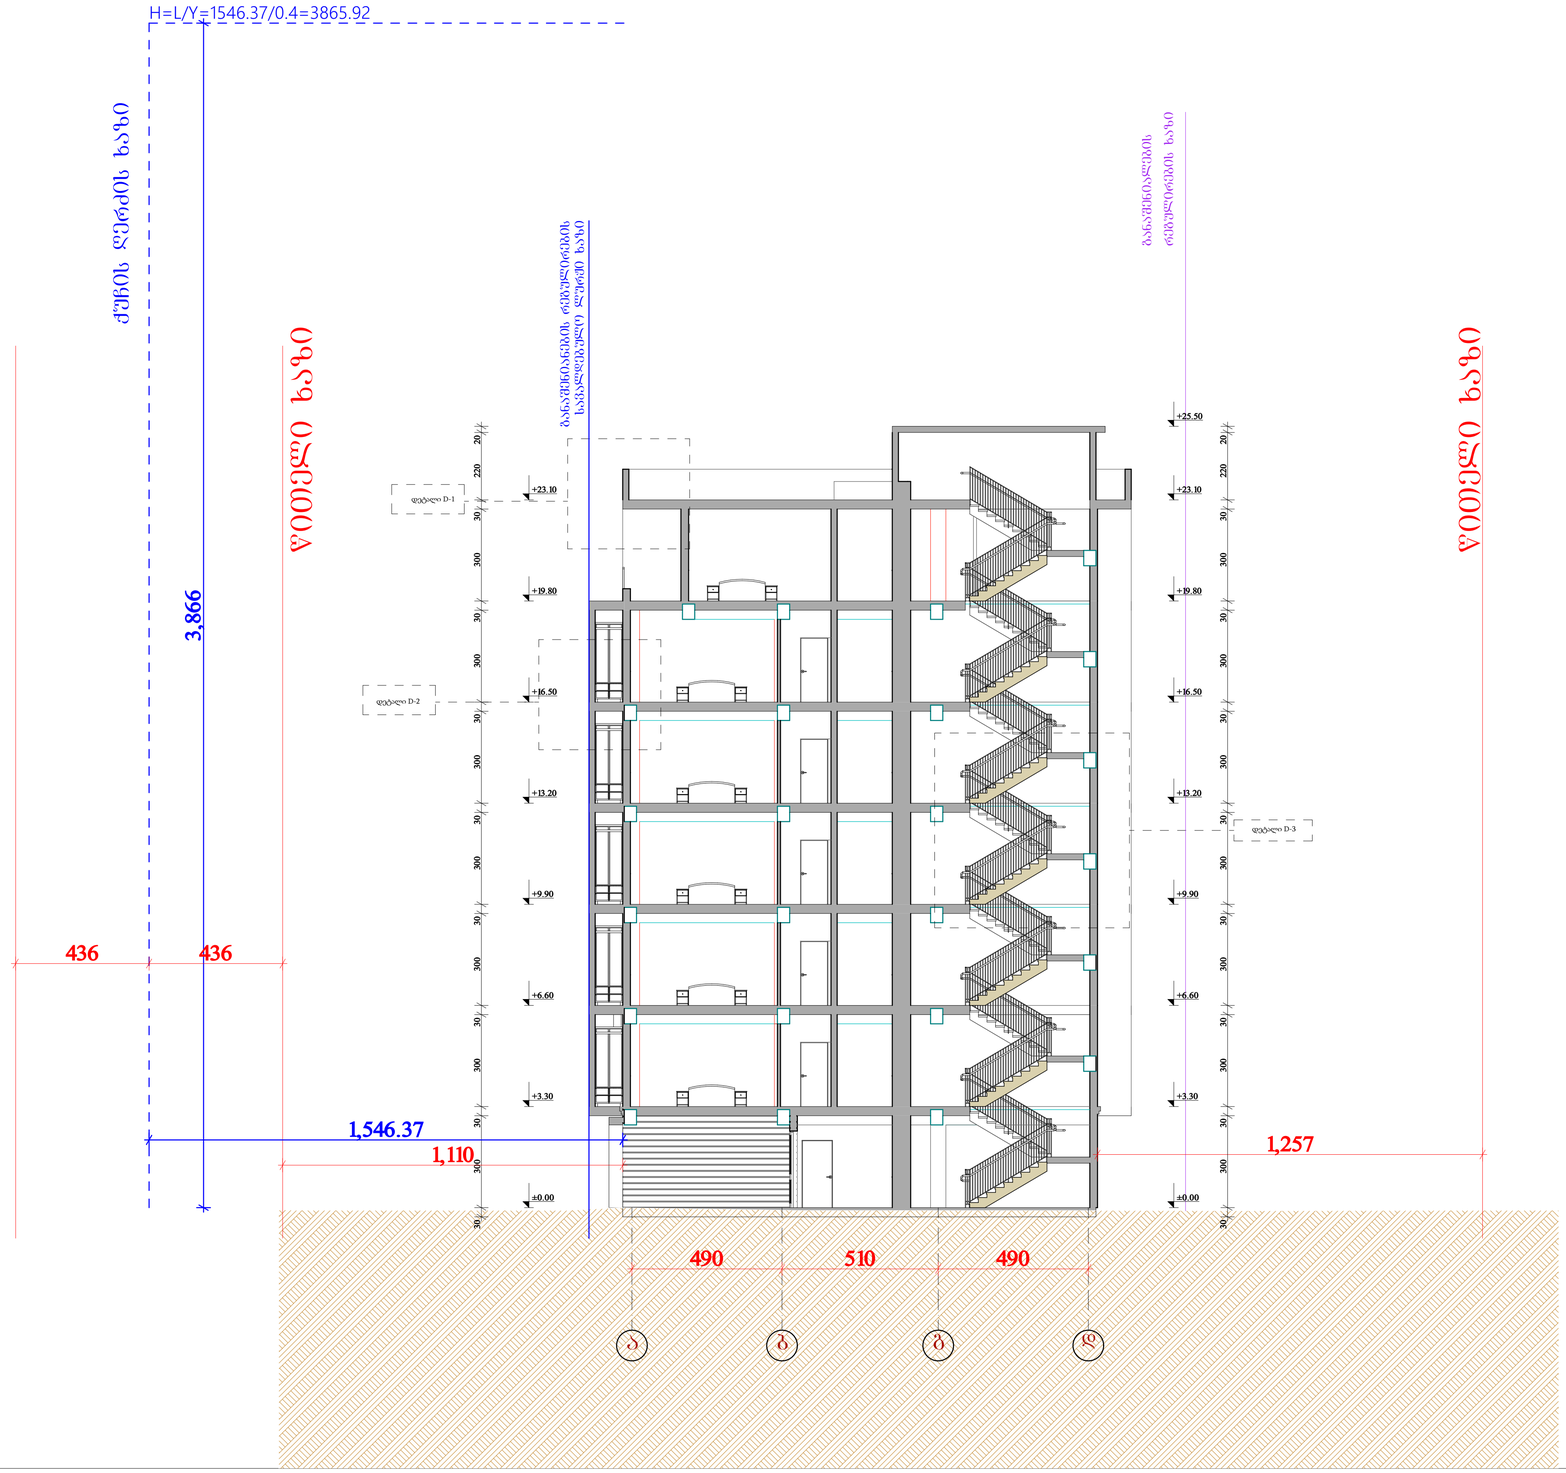

შენიშვნა:

შესწორება:

პირობითი აღნიშვნა:

AB5

შ. პ. ს. ეი ბი 5, არაპირველის ქ. 14, 0179 თბილისი

დირექტორი: დ. ლელაძე
არქიტექტორი: დ. ჯაფარიძე
არქიტექტორი: დ. ლელაძე

დამკვეთი:
აააი მაბარაქმილი, ლუნა თაბარმილაძე

პროექტის სახელწოდება:

მრავალბინიანი საცხოვრებელი სახლი

ქ.თბილისში, სოფელი ფონიოში ფაანის ქ. №31 - № 01.13.08.010.121

არქიტექტურული ნაწილი


ნახაზის:
ჭრილი 1-2

შეკვეთა: (26)


მასშტაბი: 1:100 ფორმატი: 3

7/30/2019

ჭრილი 3-3

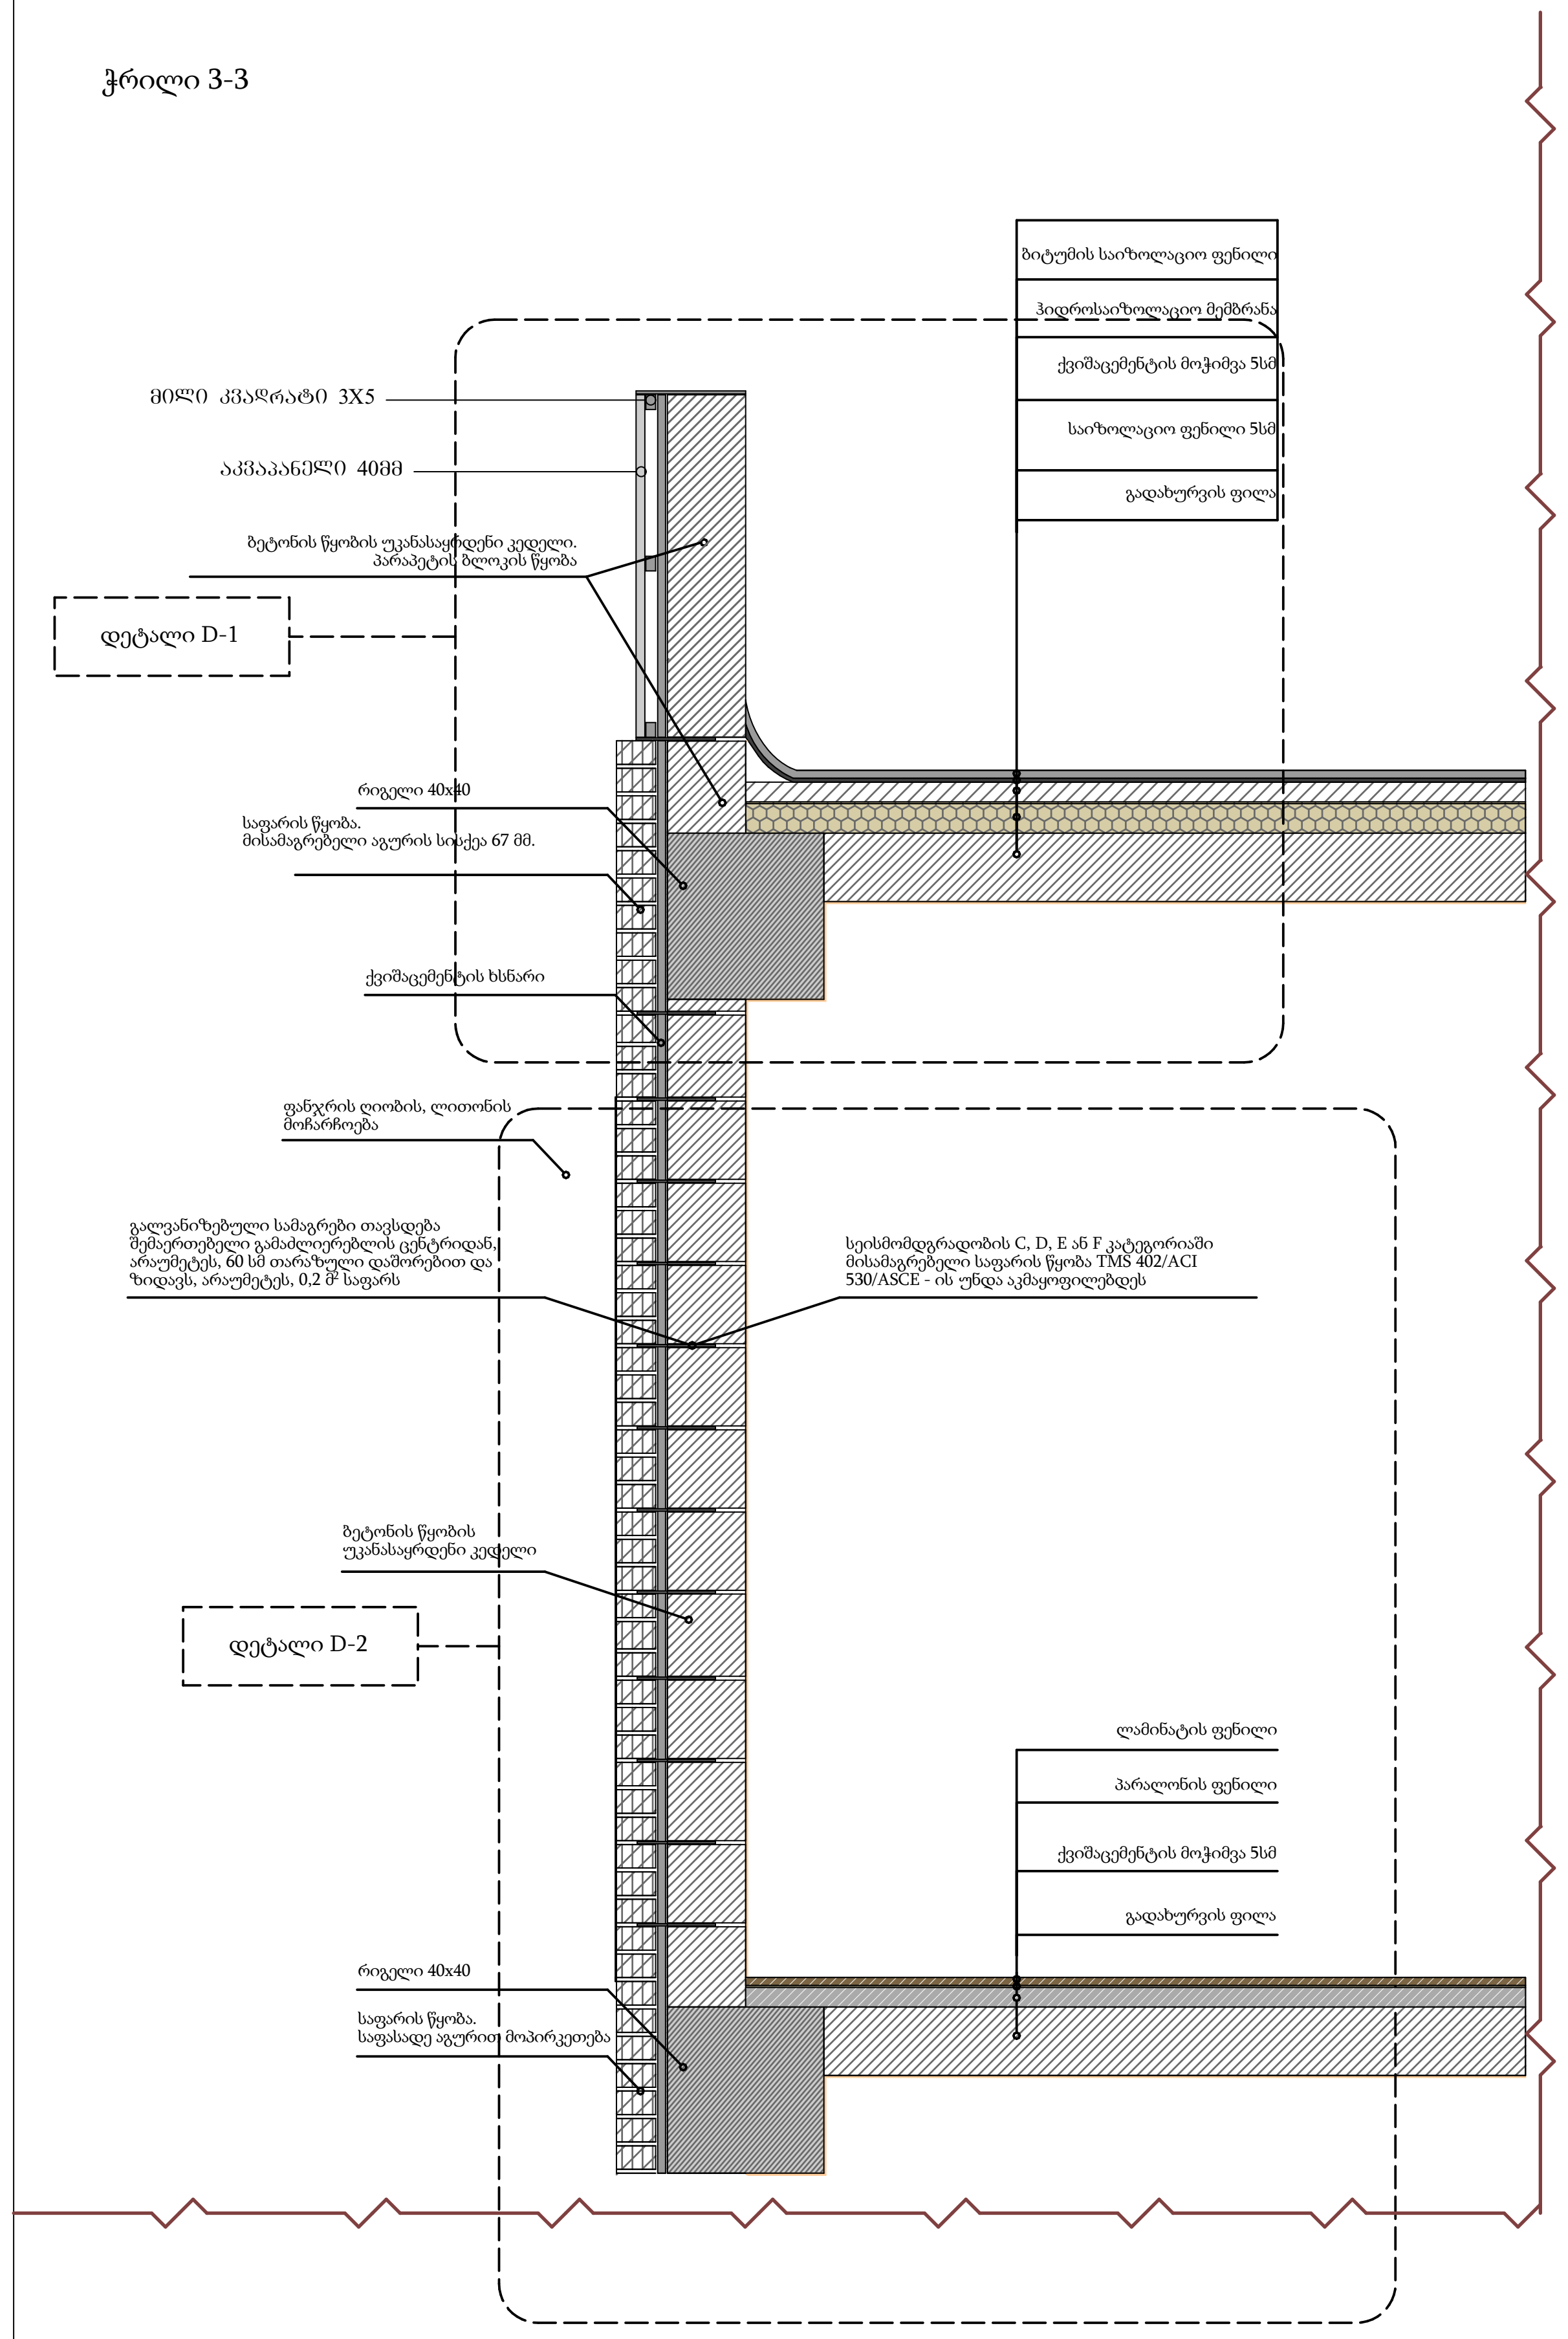

დეტალი D-3

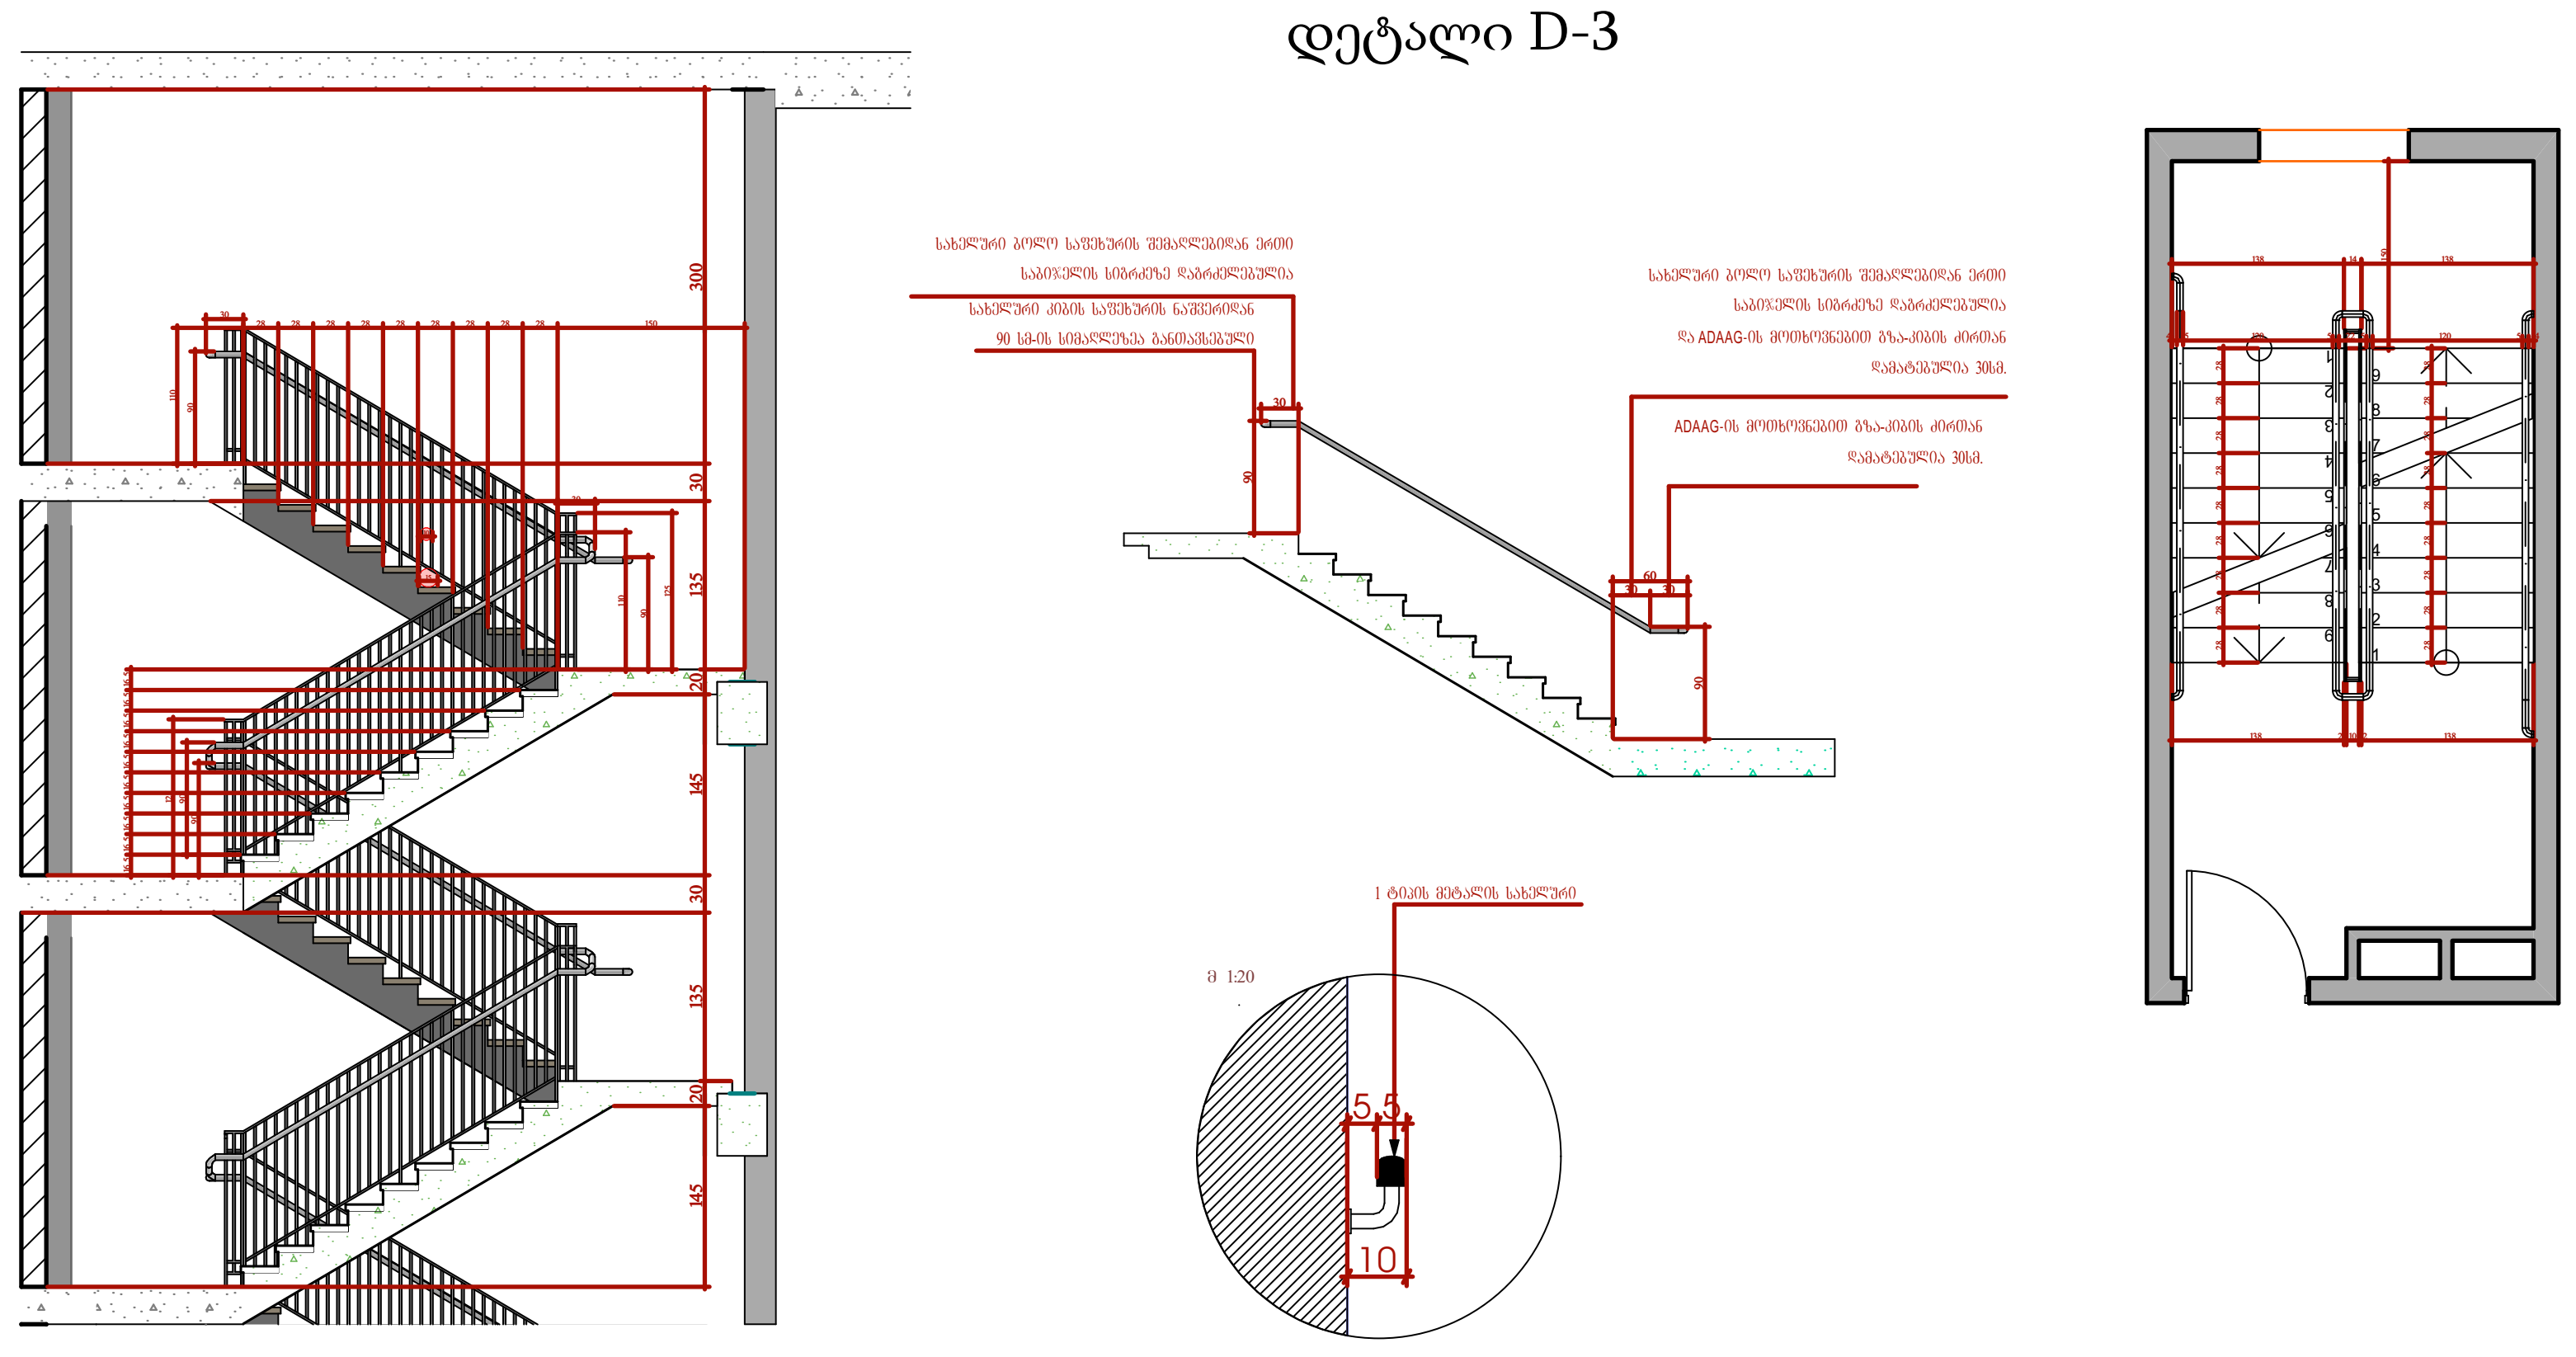

ექსპლიკაცია:

პირობითი აღნიშვნები:

AB5

შ. პ. ს. ეი ბი 5, ინგოროყვას ქ. 19, 0179 თბილისი

დირექტორი: დ. ლოსაბერიძე
არქიტექტორი: დ. ჭკუასელი
არქიტექტორი: დ. ლოსაბერიძე

დამკვეთი:

აკაკი მაჭარაშვილი, ლიანა თავართქილაძე

პროექტის სახელწოდება:

მრავალბინიანი საცხოვრებელი სახლი

ქ.თბილისი. სოფელი დიღომი. დავარის ქ. №31 - № 01.13.08.010.121

არქიტექტურული ნაწილი

ნახაზი:
დეტალიზაცია

ფურცელი: (26)

მასშტაბი: 1:100 ფორმატი: 3

7/30/2019