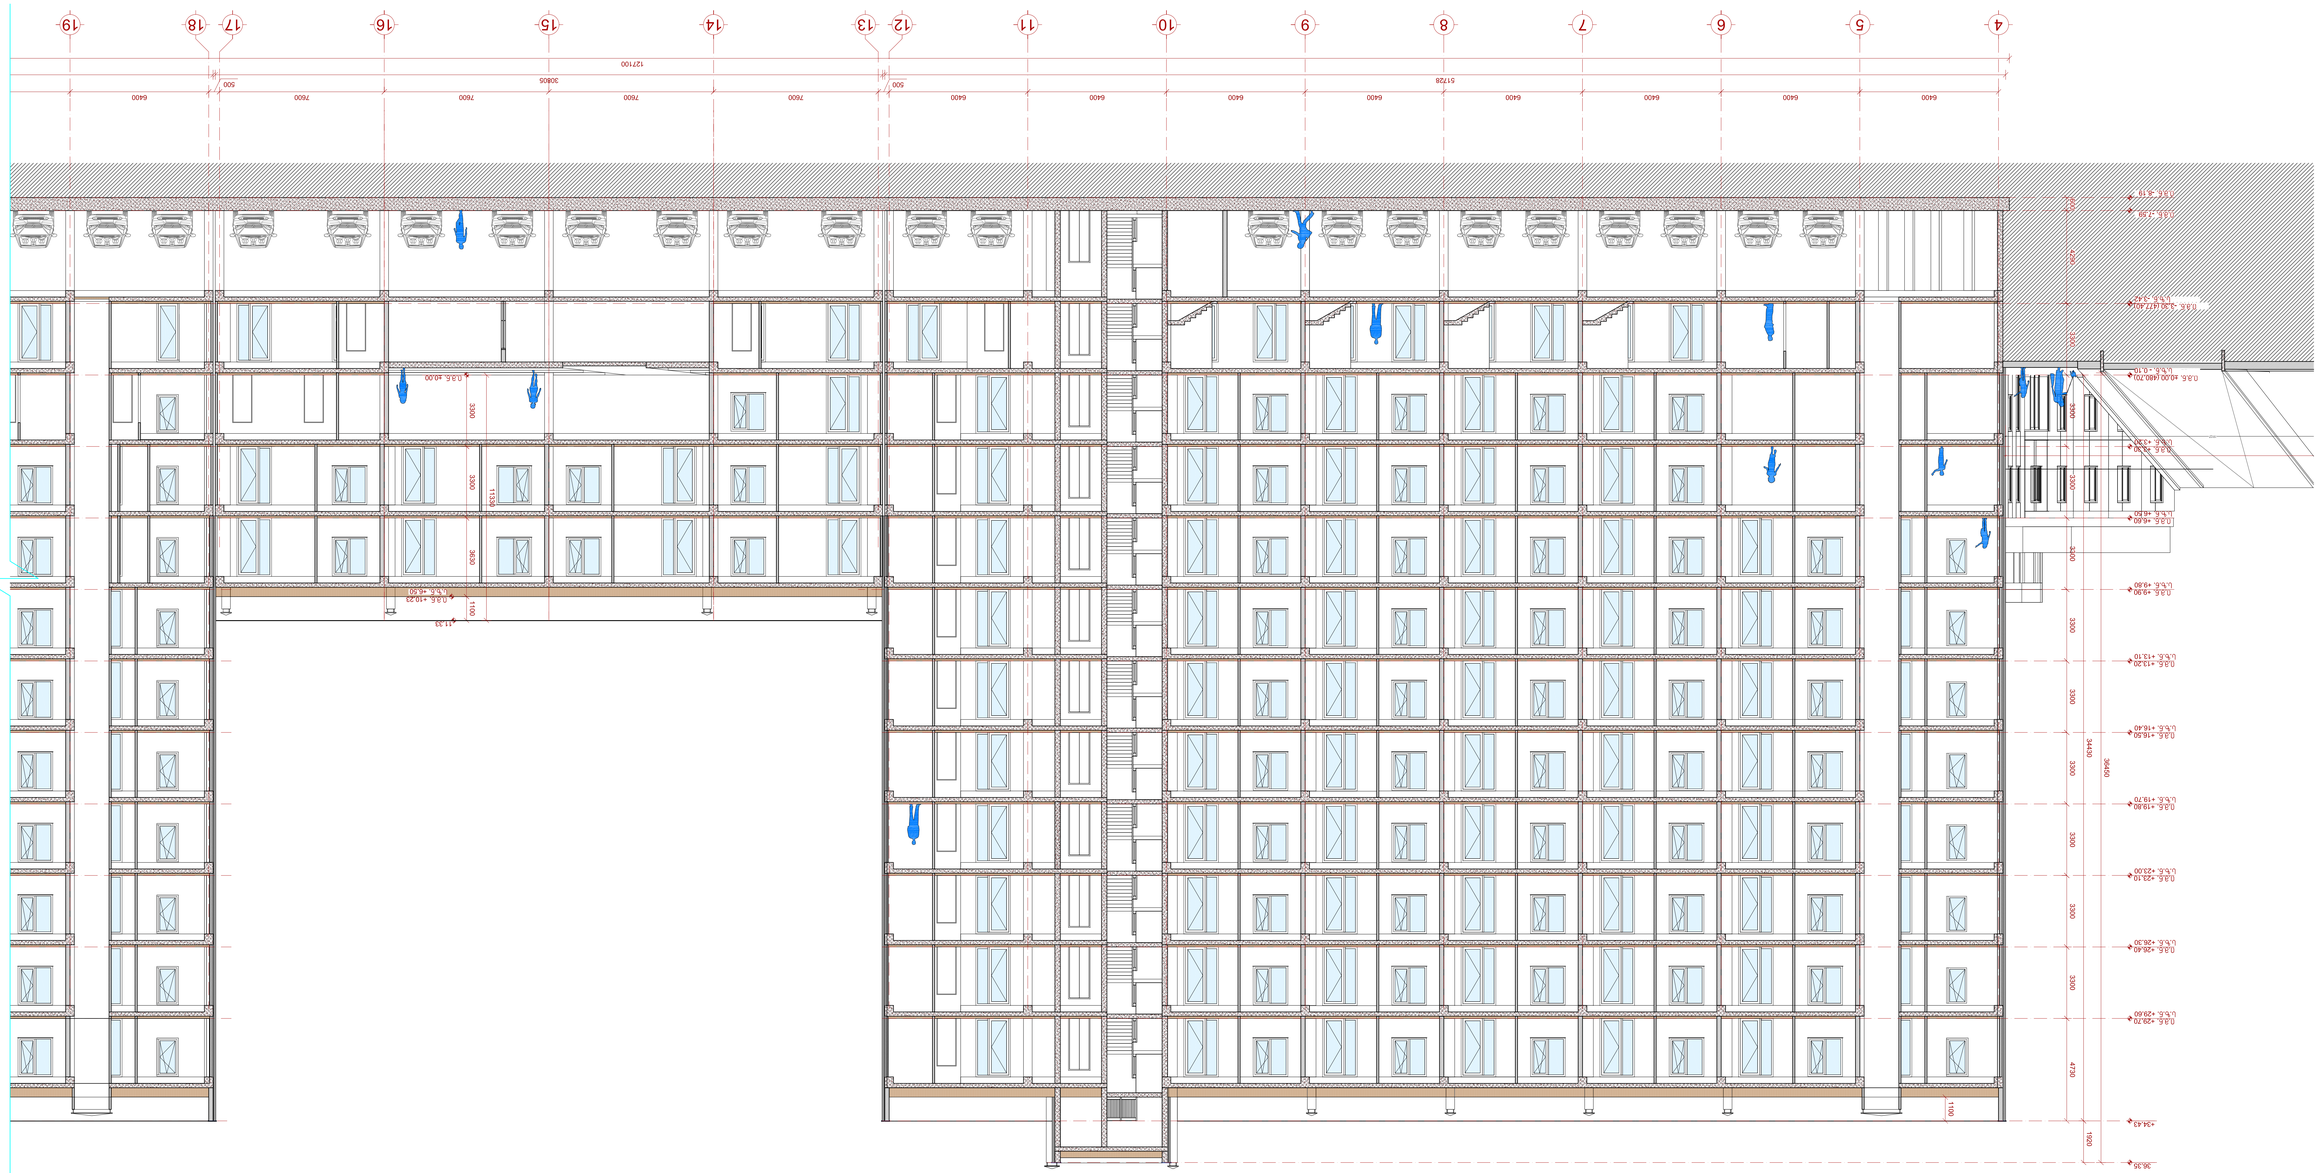












ჭრილი 1-1 ღერძებში "11" - "26"
მ. 1:100

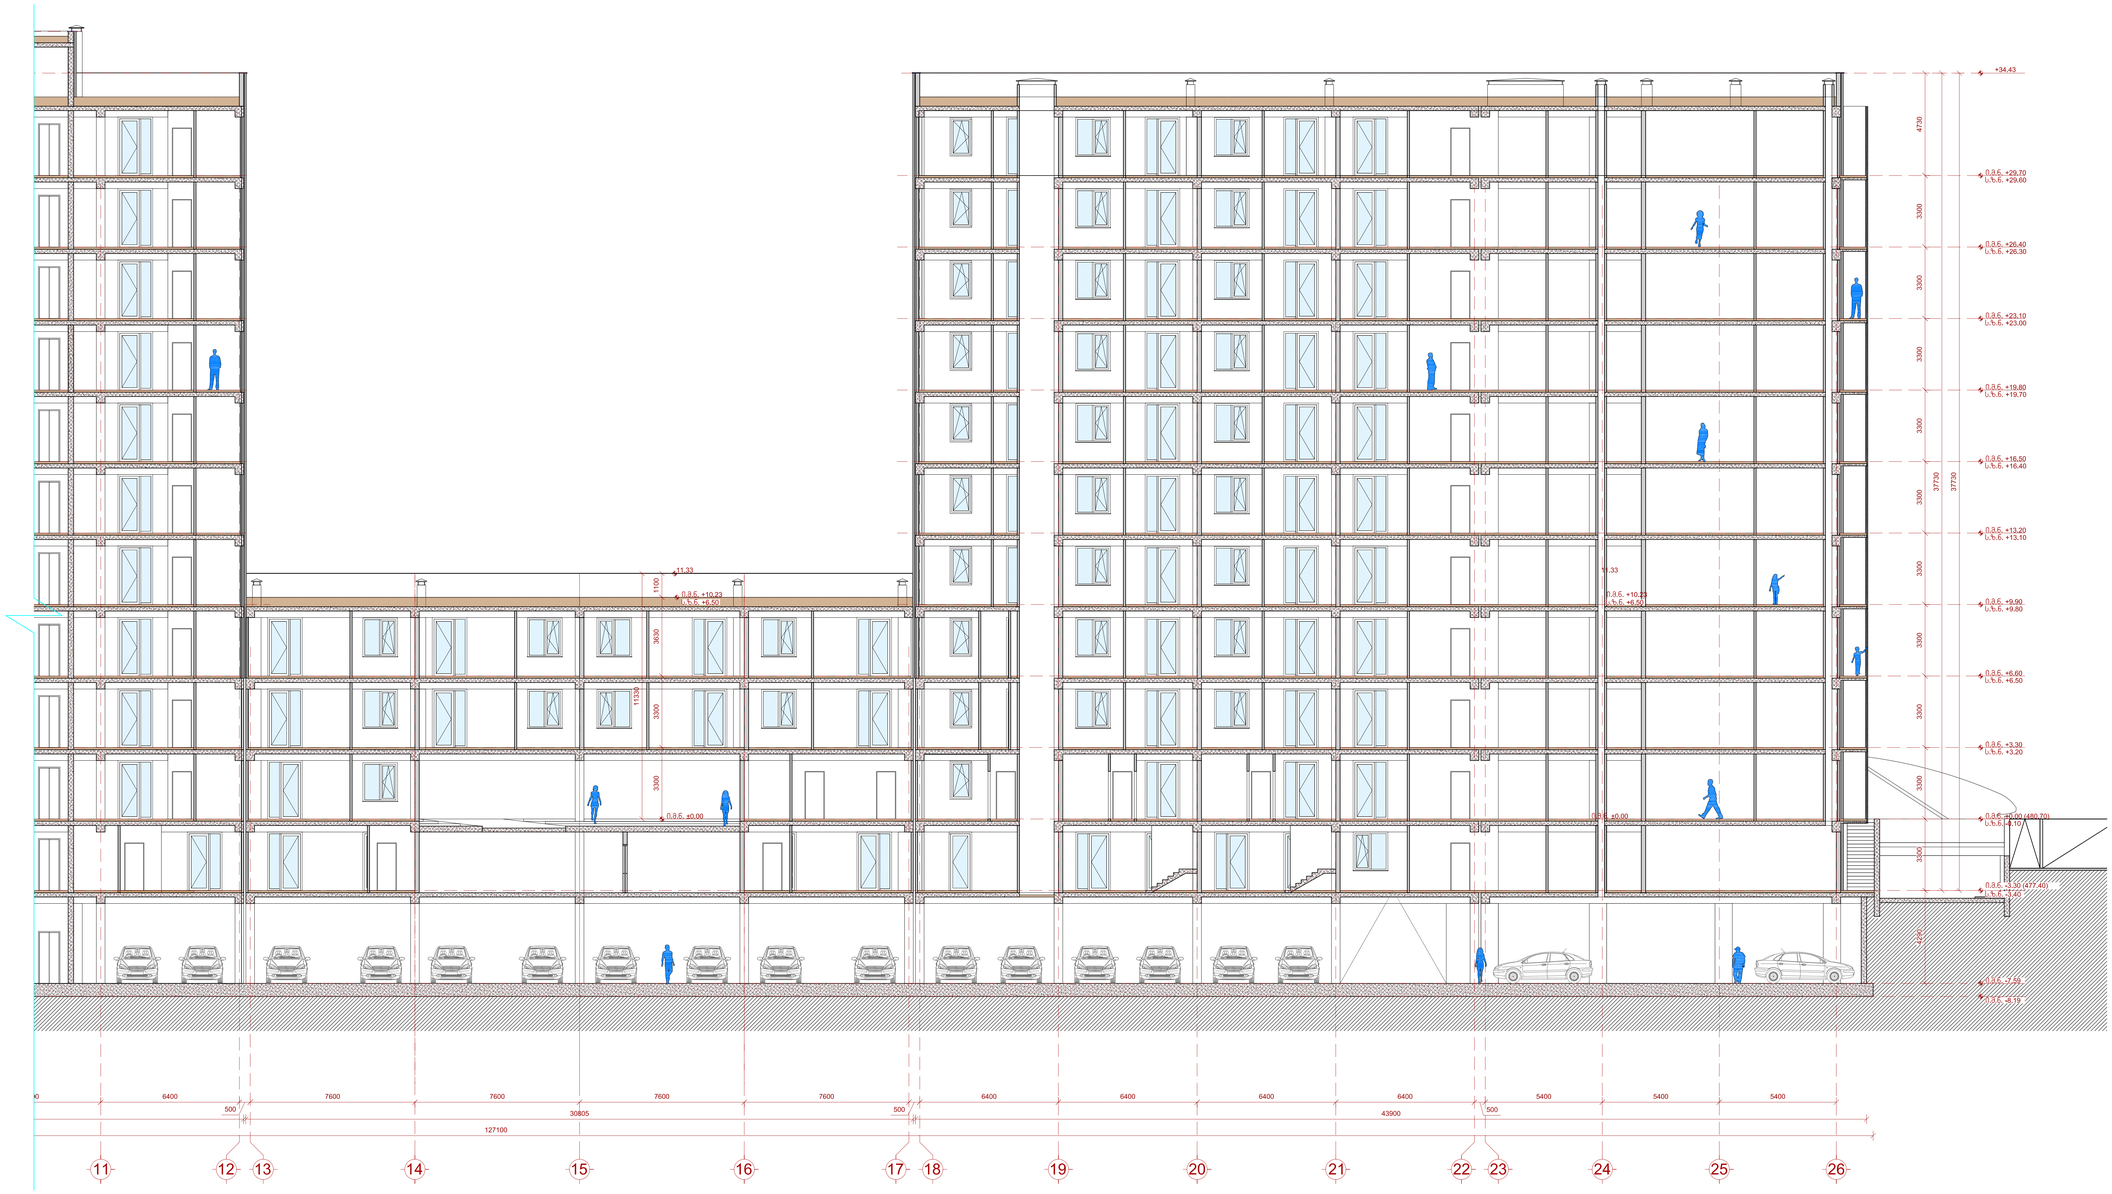

109°

შპს "109 არქიტექტურ ტექნიკურ საკონსულტაციო ლაბორატორიას ლიცენზია არქიტექტურ საქმიანობაზე

ნებისმიერი

ქ.ბათუმის მერიის ქალაქთმშენებლობის სამსახურის ტერიტორიული ორგანოს ბათუმის ბიუროს

ჭრილი 2-2 და 3-3
მ. 1:100

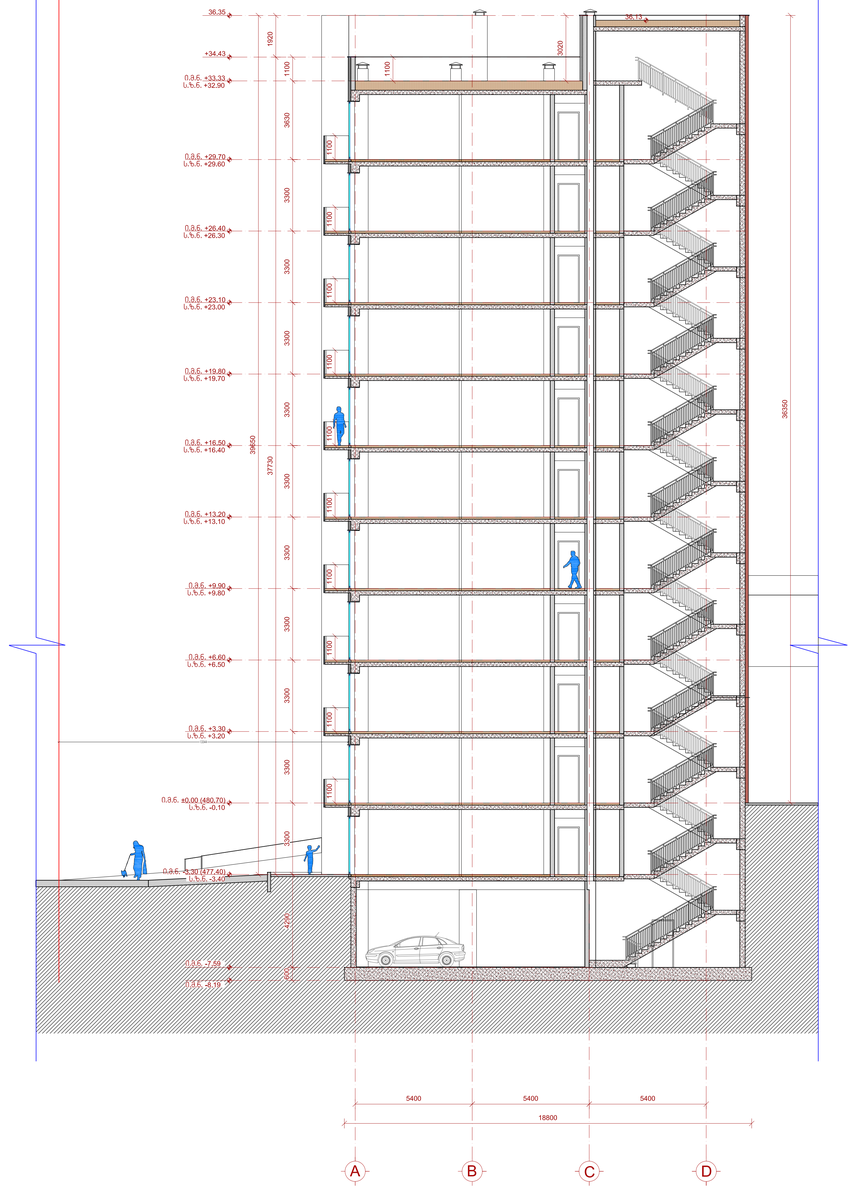

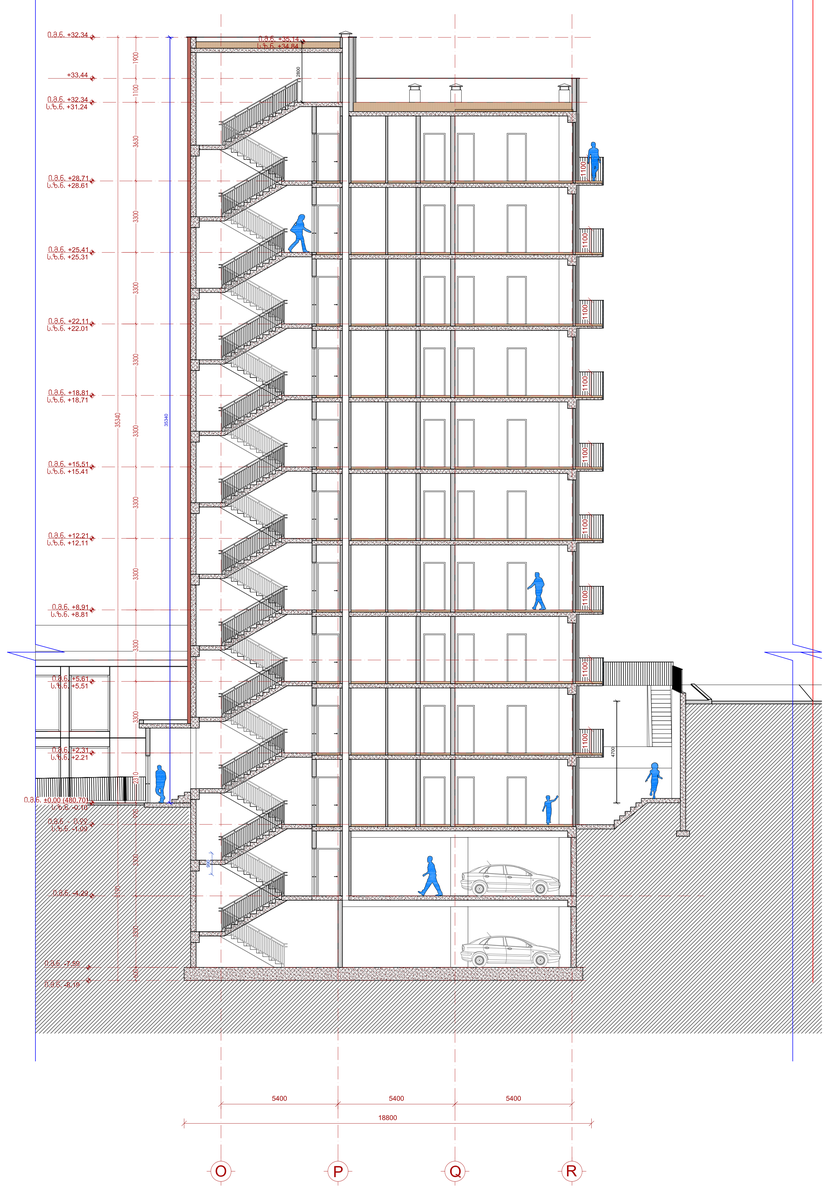

შპს "109 არქიტექტურ ბიუროსთან სამშენებლო პროექტების ურთიერთშეთანხმების ოქმის ასლებისათვის

ქ.ბათუმში, ზ.ჭიჭინაძის ქუჩაზე მრავალბინიანი საცხოვრებელი კორპუსის მშენებლობა

ნახაზის სათაური

ქ.ბათუმში, ზ.ჭიჭინაძის ქუჩაზე მრავალბინიანი საცხოვრებელი კორპუსის მშენებლობა

ნახაზის ავტორი

არქიტექტორი

პროექტის ნაწილი, რომელზეც ვრცელდება საავტორო უფლება

შპს "109 არქიტექტურ ბიუროსთან სამშენებლო პროექტების ურთიერთშეთანხმების ოქმის ასლებისათვის

ქ.ბათუმში, ზ.ჭიჭინაძის ქუჩაზე მრავალბინიანი საცხოვრებელი კორპუსის მშენებლობა

ნახაზის სათაური

ქ. ბათუმში, ზ.ჭიჭინაძის ქუჩაზე მრავალბინიანი საცხოვრებელი კორპუსის მშენებლობა

ნახაზის ავტორი

არქიტექტორი

ავტორის ეგზემპლარის ნომერი

შპს "ბათუმ კრწანისქვეშ" ს/კ 203835920

ობიექტის ადრესი

ქ. ბათუმში, ქარის ქ. (ნაკვეთი 29/102) (ს/კ 01.11.05.029.279)

პროექტის დასახელება

მრავალბინიანი საცხოვრებელი სახლის

ნაწილის დასახელება

არქიტექტურული ნაწილი

30/07/2024	მეორე	
ნახაზის ნომერი	მეორე	

პროექტის №: 1903

პროექტის ეტაპი: პროექტი

მთავარი არქიტექტორი	ნ. ბაქრაძე-ბაბილო	
მთავარი ინჟინერი	ნ. ბაქრაძე-ბაბილო	
გენ. მენ. არქიტექტორი	ქ.ბაქრაძე-ბაბილო	
არქიტექტორი	ქ. ჩხეიძე	
არქიტექტორი	ქ. ჩხეიძე	
არქიტექტორი	ნ. ჯაფარიძე	

ნახაზის დასახელება

ჭრილი 2-2 და 3-3

მასშტაბი

1:100

ნახაზის ნომერი

A-203

ფორმატი

A0