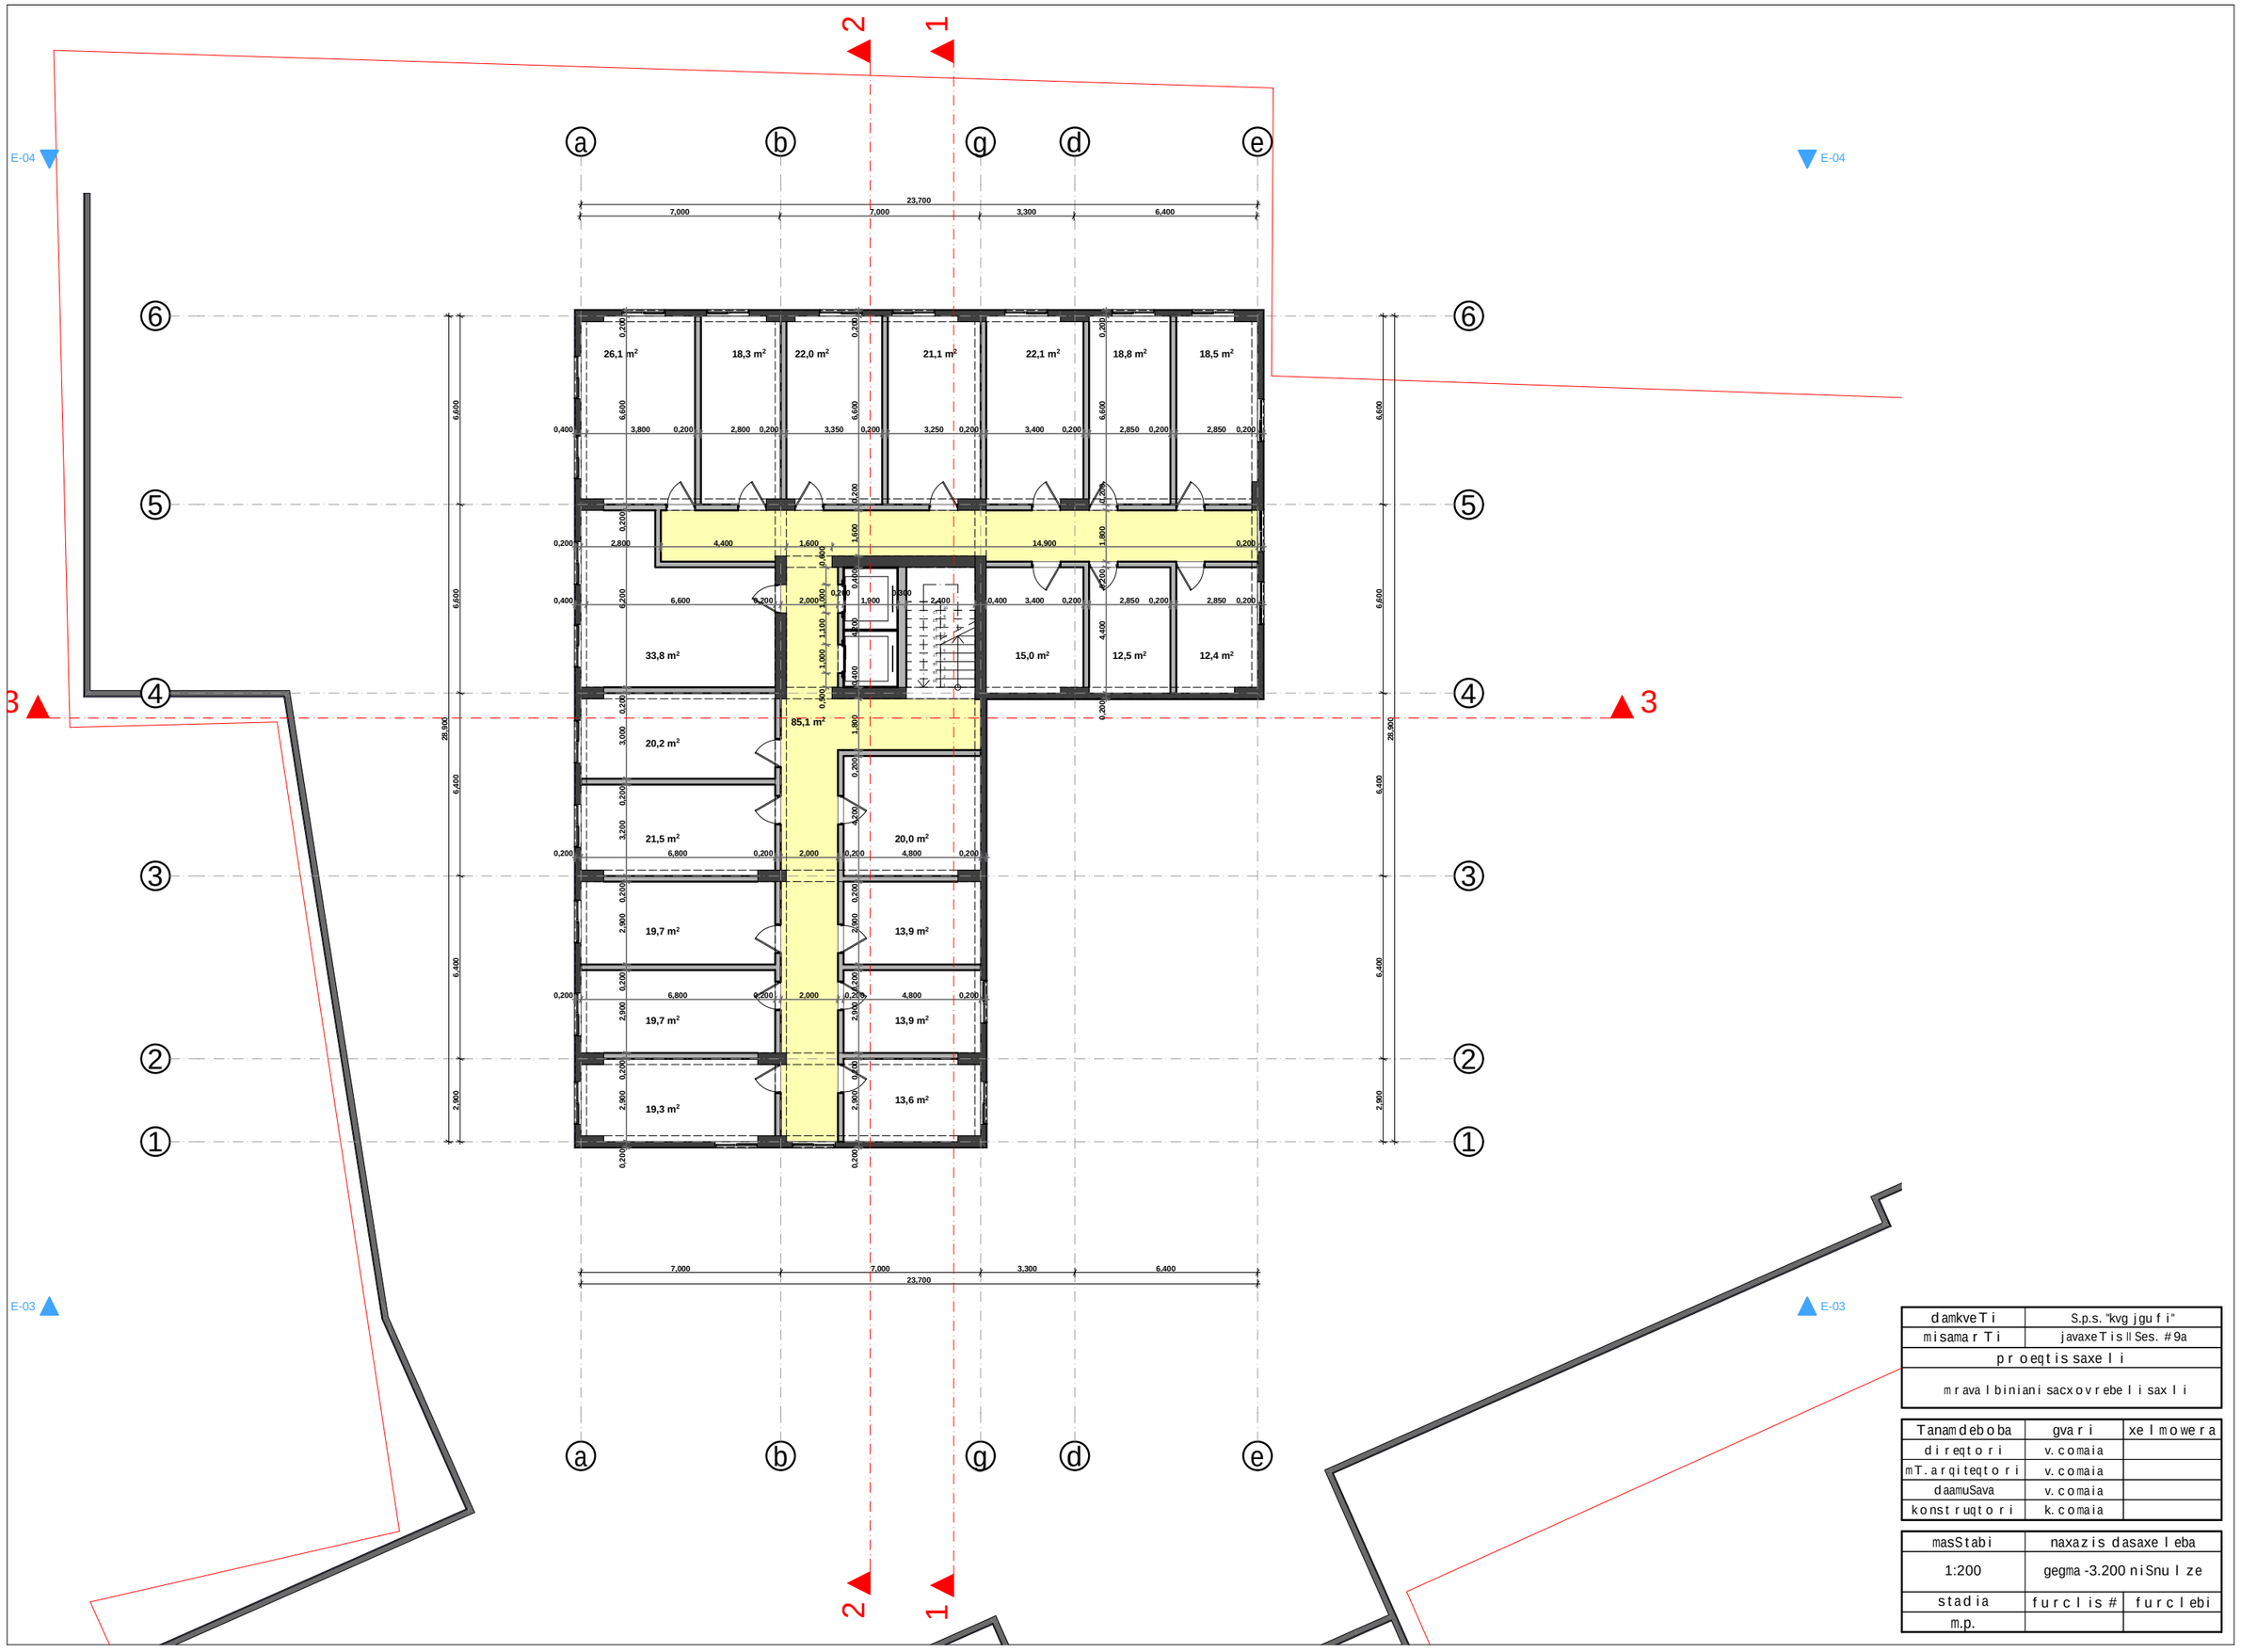

damkveTi	S.p.s. "kvg jgufi"
misamarTi	javaxeTis II Ses. #9a
proeqtis saxeli	
mravalbiniani sacxovrebelisaxli	

Tanamdeboba	gvari	xelmowera
direqtori	v. comaia	
mTarqiteqtori	v. comaia	
daamuSava	v. comaia	
konstruqtori	k. comaia	

masStabi	naxazis dasaxeleba	
1:200	gegma -3.200 niSnulze	
stadia	furclis #	furclebi
m.p.		

K2
553,8 m²

k1
561,0 m²

ganaSenianebis
far Ti
596,1 m²

b. # 1
117,1 m²

b. # 2
136,4 m²

b. # 3
193,4 m²

44,5 m²

±0,000

E-04

E-03

damkveTi	S.p.s. "kvg jgufi"
misamarTi	javaxeTis II Ses. #9a
proeqtis saxeli	
mravalbiniani sacxovrebeli saxli	

Tanamdeboba	gvari	xelmowera
direqtori	v. comaia	
mT. arqiteqtori	v. comaia	
daamuSava	v. comaia	
konstruqtori	k. comaia	

masStabi	naxazis dasaxeleba	
1:200	gegma 0.000 niSnuli ze	
stadia	furclis #	furclebi
m.p.		

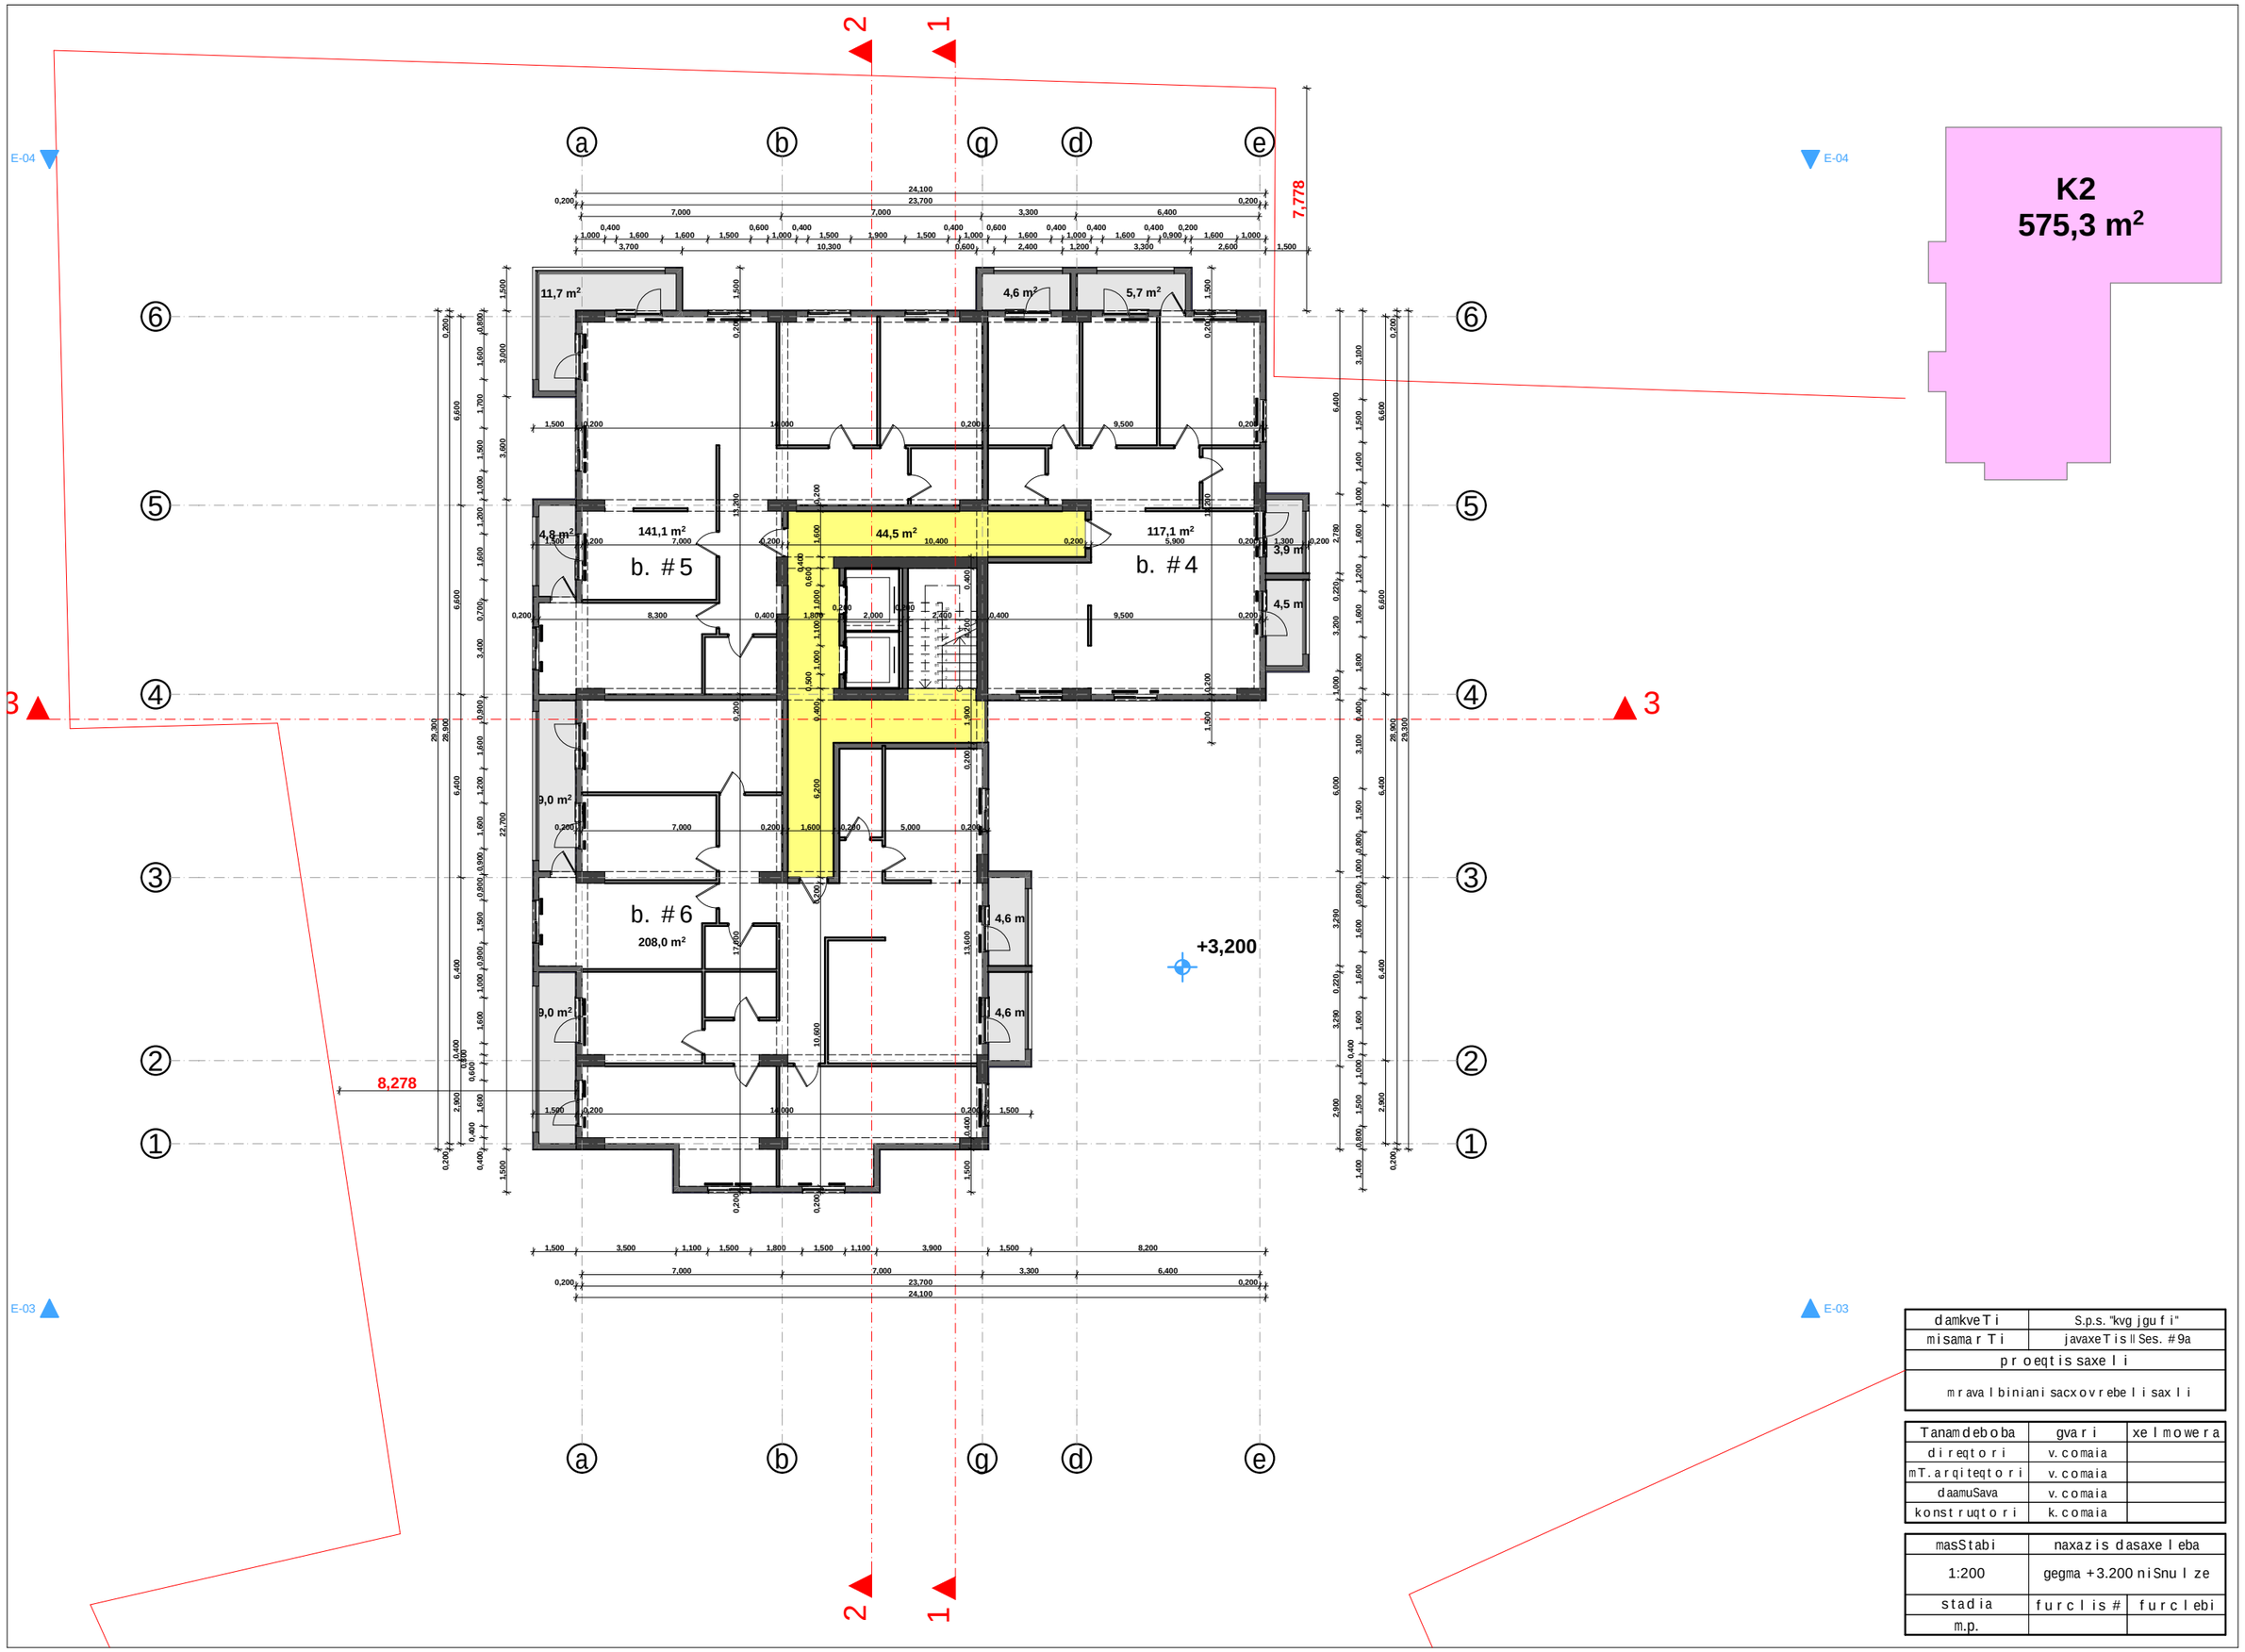

damkveTi	S.p.s. "kvg jgufi"	
misamarTi	javaxeTis II Ses. #9a	
proeqtis saxeli		
mravalbiniani sacxovrebelisaxli		
Tanamdeboba	gvari	xelmowera
direqtori	v. comaia	
mTarqiteqtori	v. comaia	
daamuSava	v. comaia	
konstruqtori	k. comaia	
masStabi	naxazis dasaxeleba	
1:200	gegma +3.200 niSnulze	
stadia	furclis #	furclebi
m.p.		

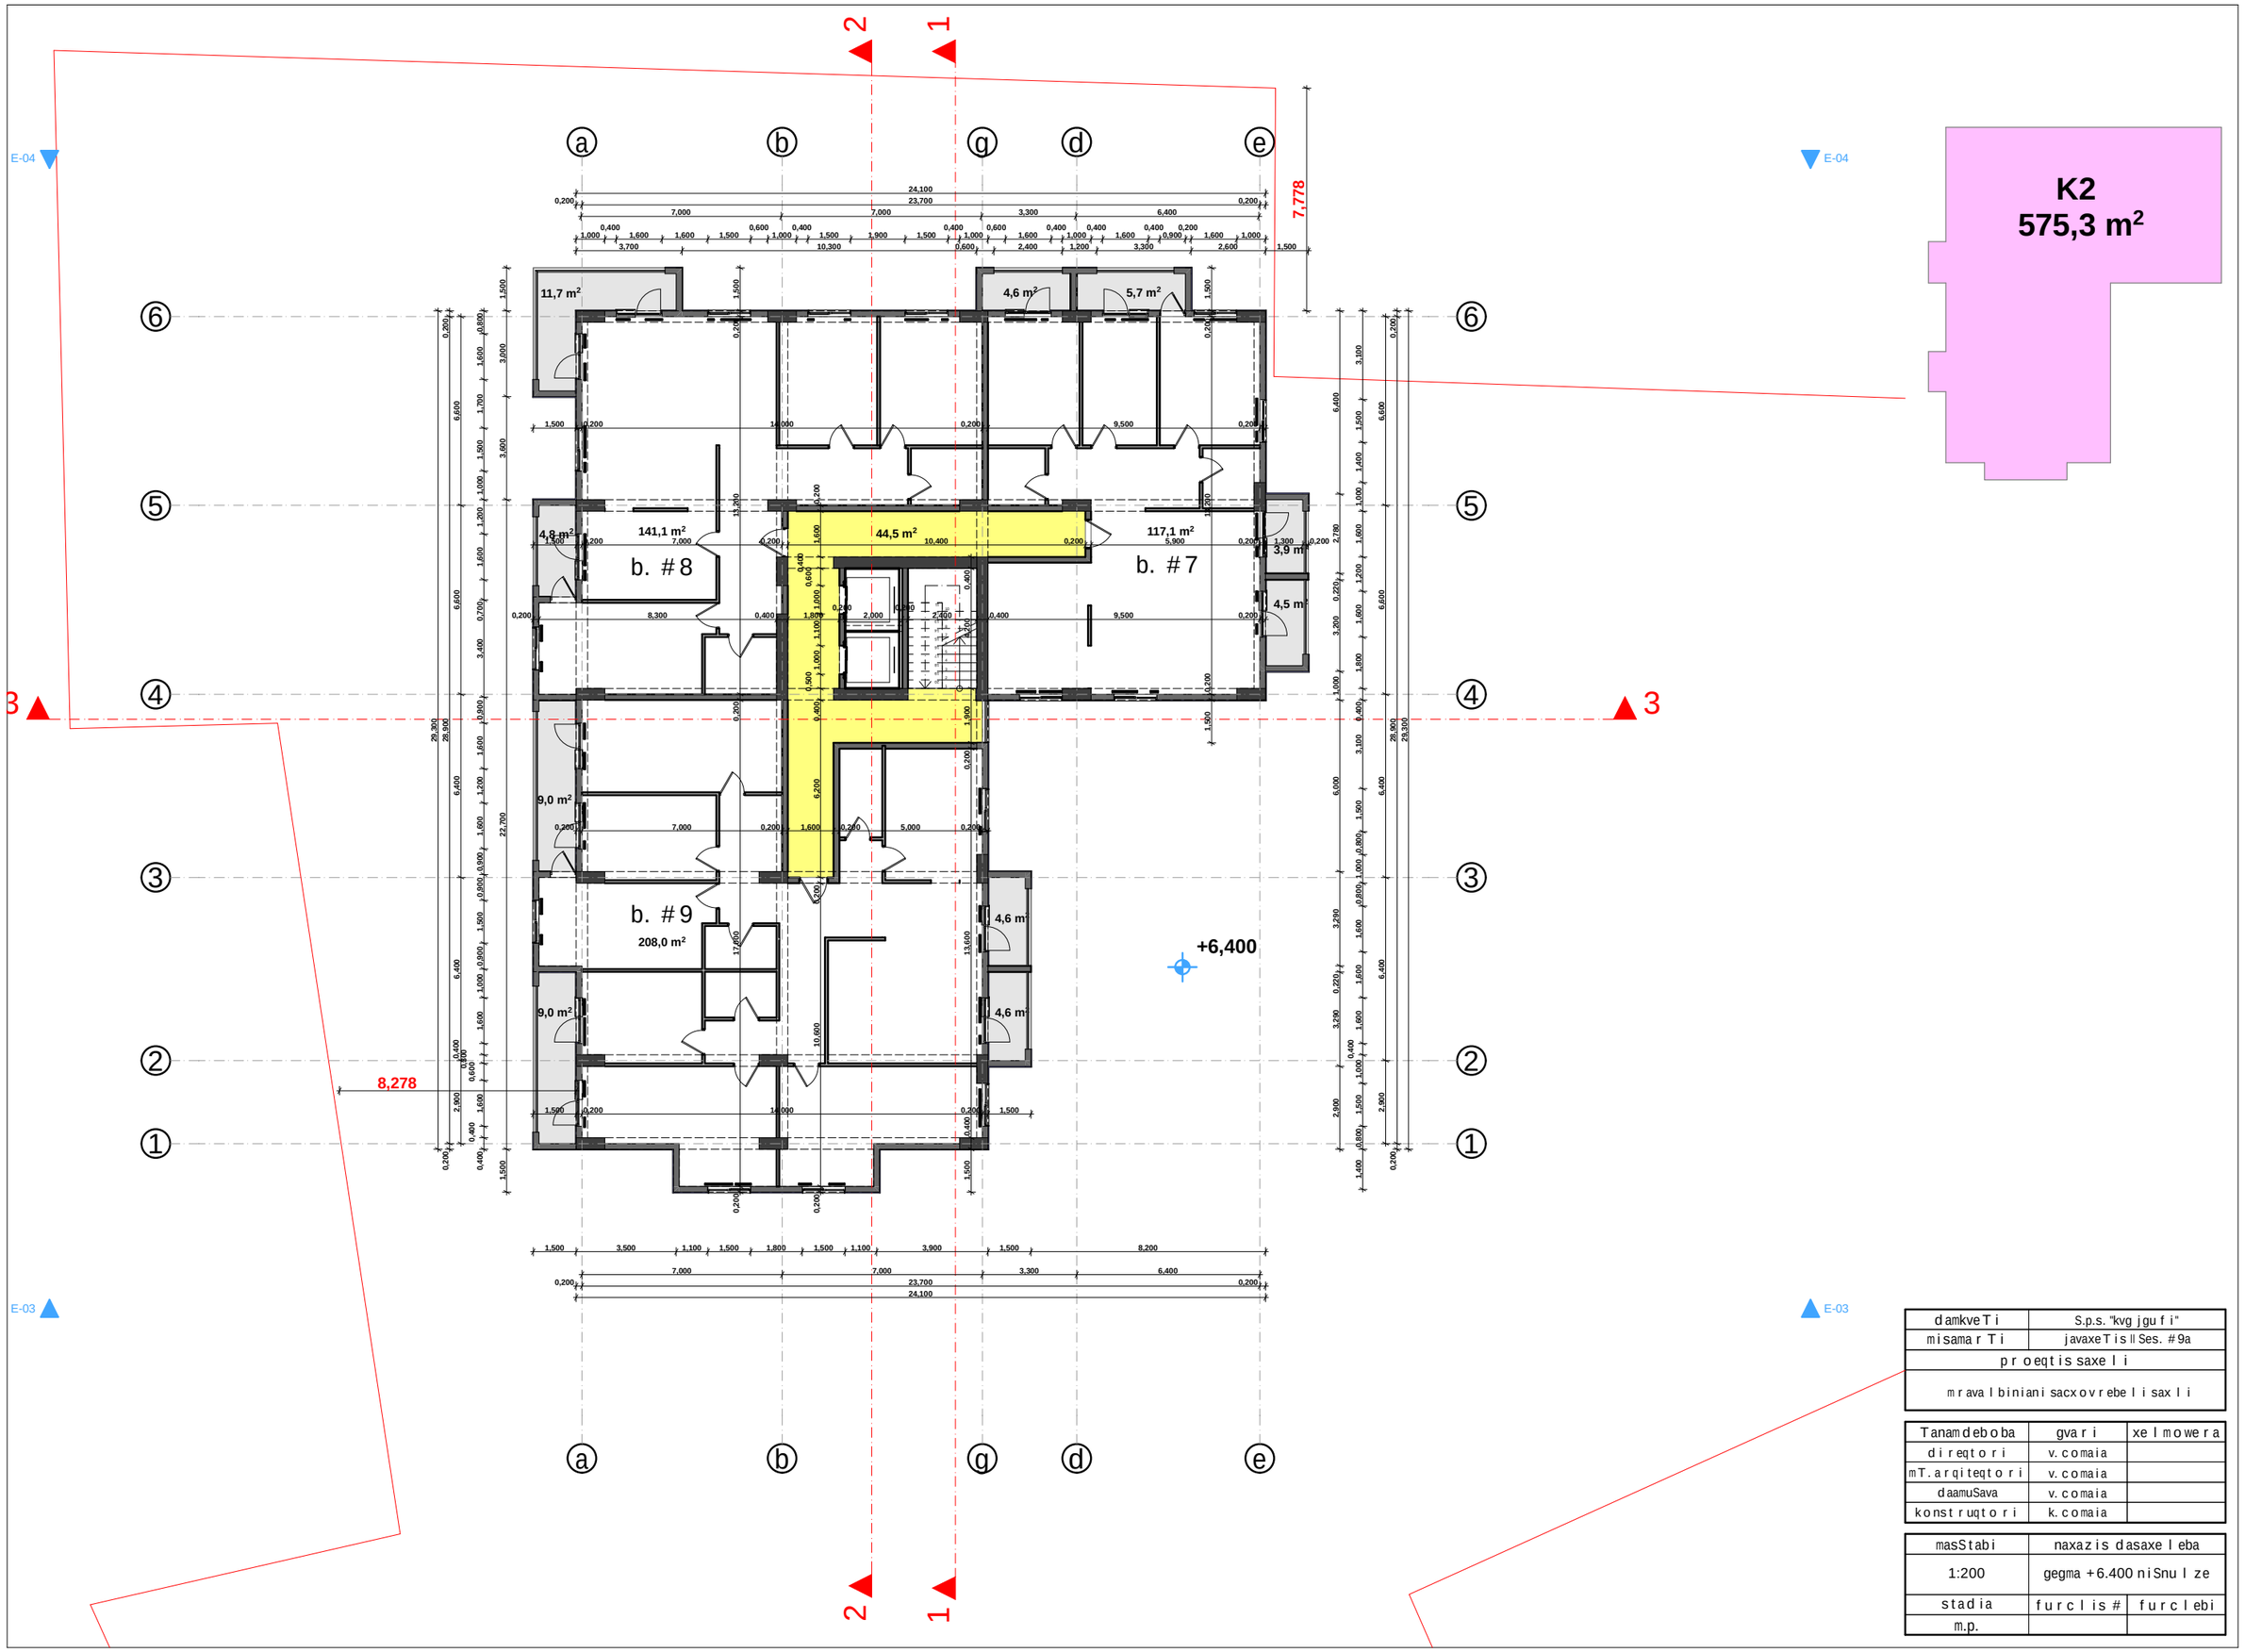

damkveTi	S.p.s. "kvg jgufi"	
misamarTi	javaxeTis II Ses. #9a	
proeqtis saxeli		
mravalbiniani sacxovrebeli saxli		
Tanamdeboba	gvari	xelmowera
direqtori	v. comaia	
mTargiteqtori	v. comaia	
daamuSava	v. comaia	
konstruqtori	k. comaia	
masStabi	naxazis dasaxeleba	
1:200	gegma +6.400 niSnulze	
stadia	furclis #	furclebi
m.p.		

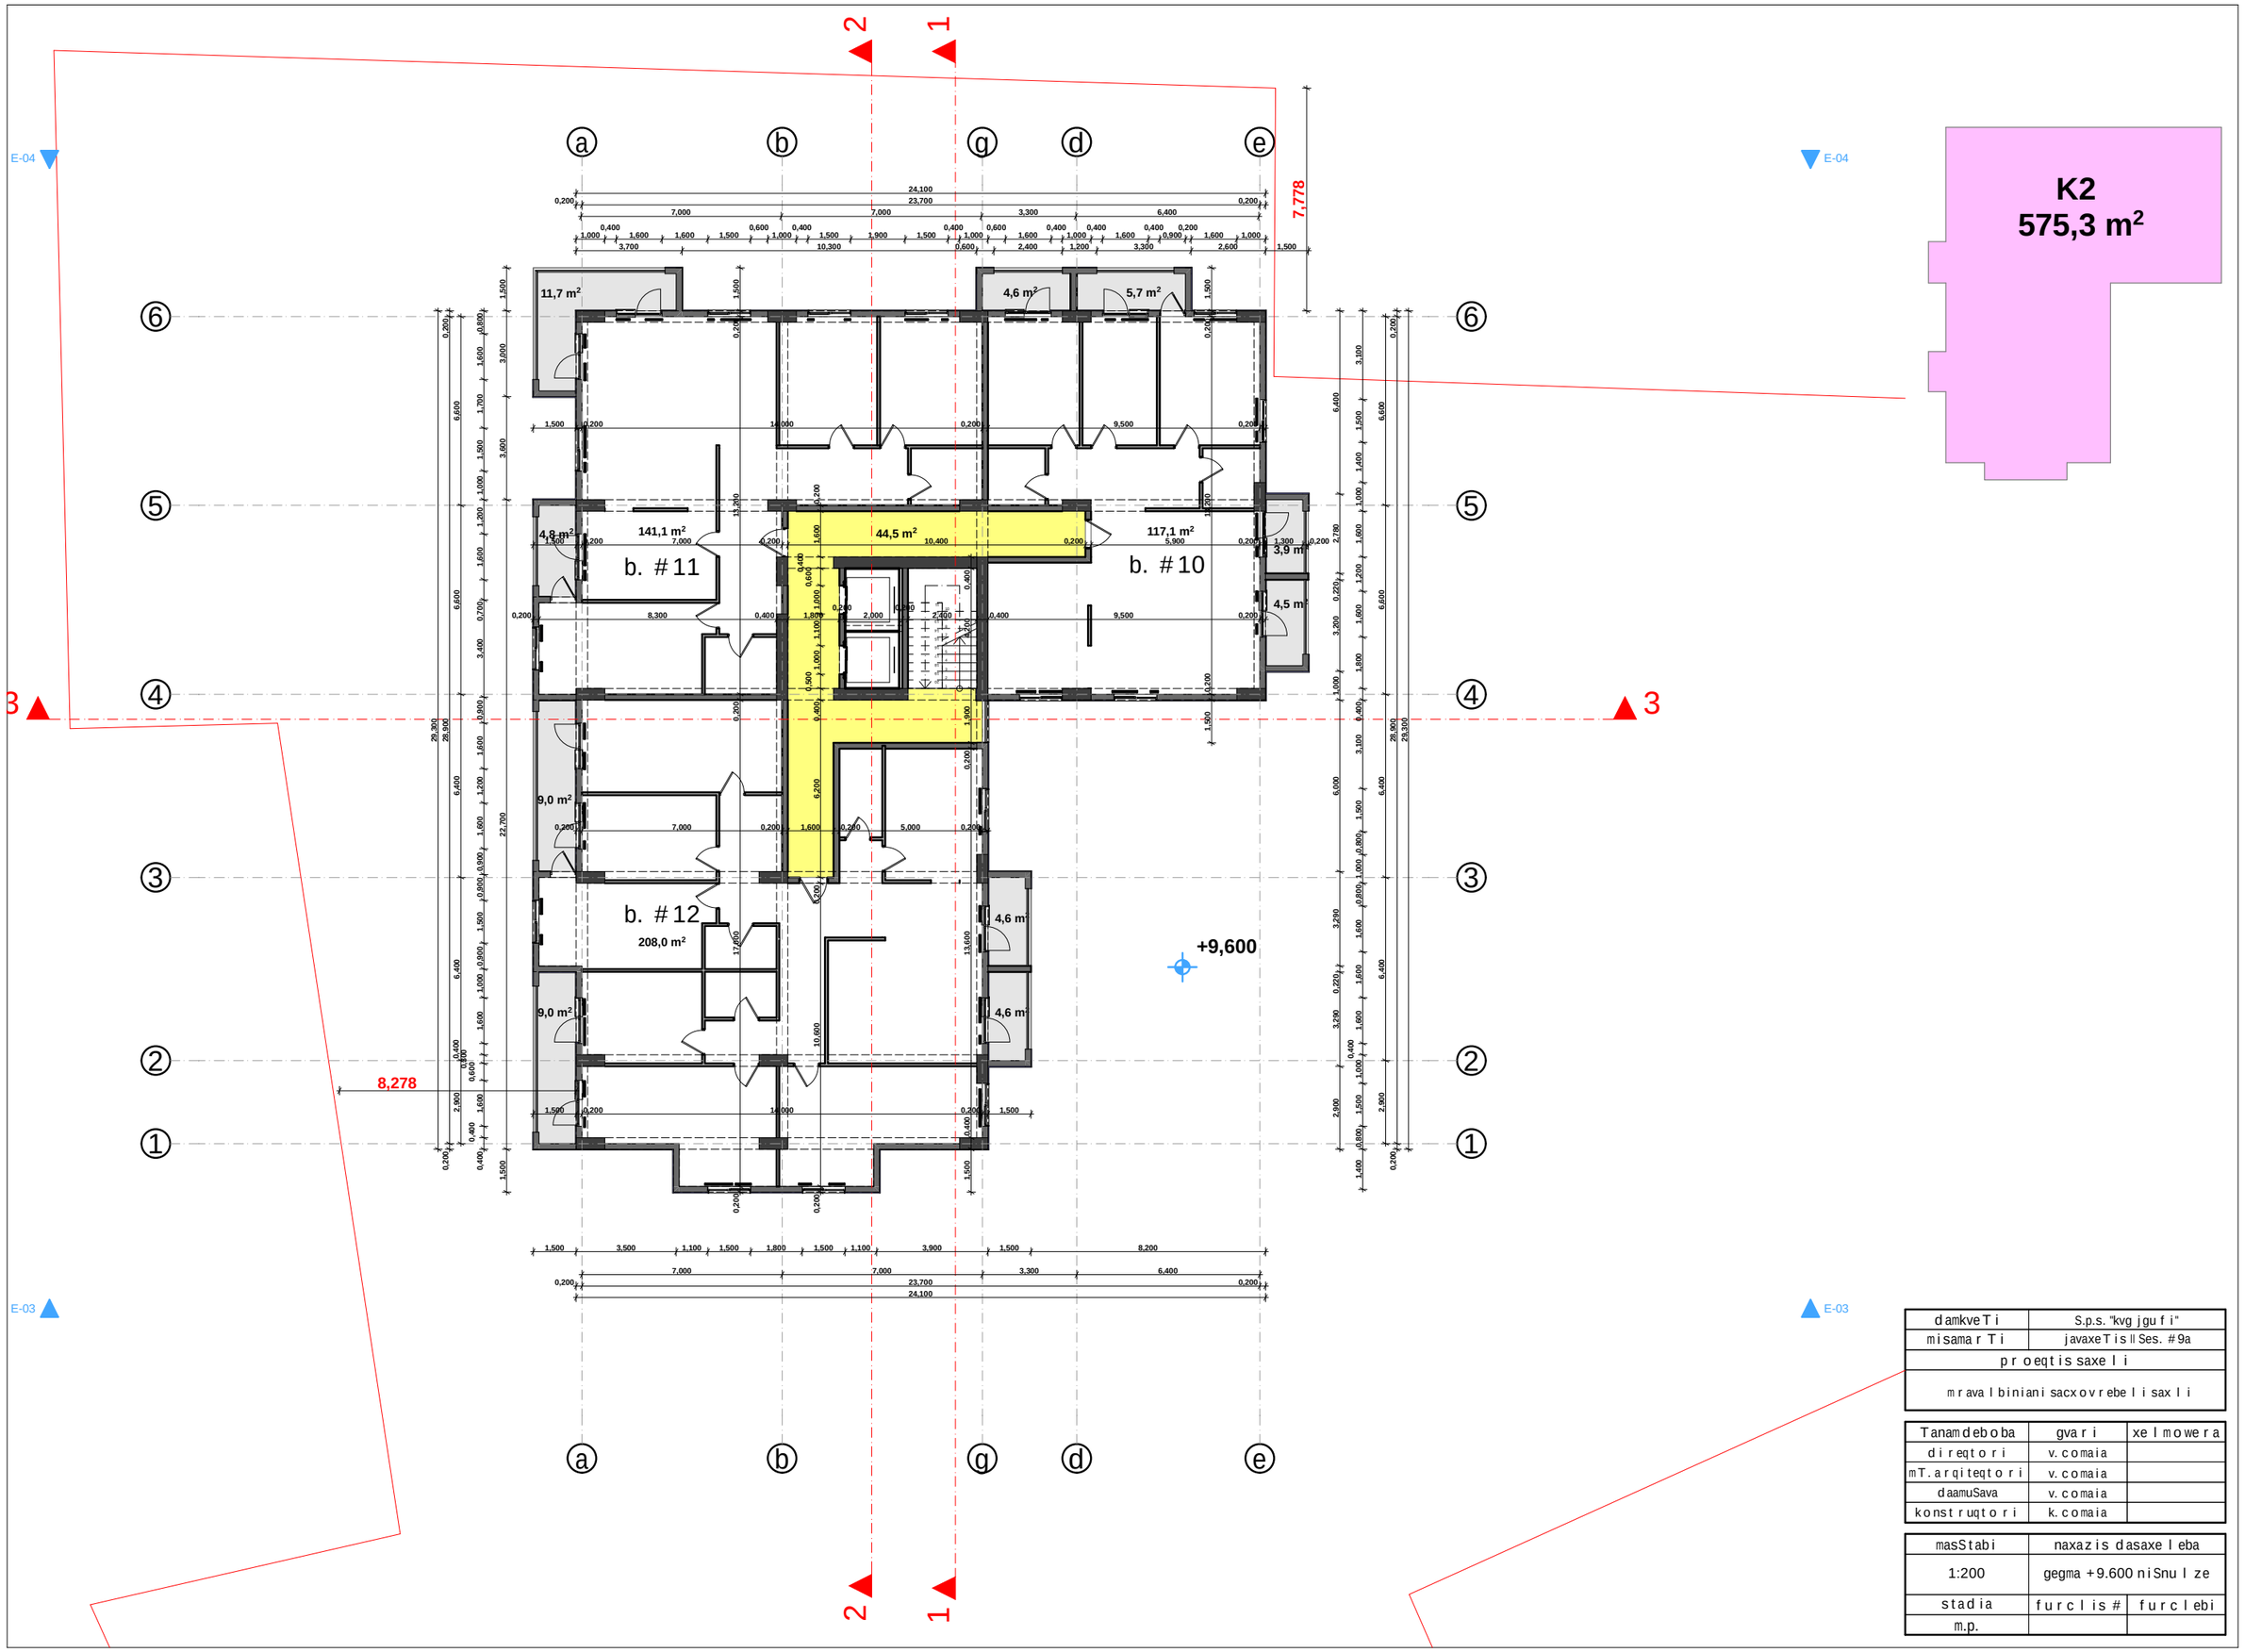

damkveTi	S.p.s. "kvg jgufi"	
misamarTi	javaxeTis II Ses. #9a	
proeqtis saxeli		
mravalbiniani sacxovrebeli saxli		
Tanamdeboba	gvari	xelmowera
direqtori	v. comaia	
mTargiteqtori	v. comaia	
daamuSava	v. comaia	
konstruqtori	k. comaia	
masStabi	naxazis dasaxeleba	
1:200	gegma +9.600 niSnulze	
stadia	furclis #	furclebi
m.p.		

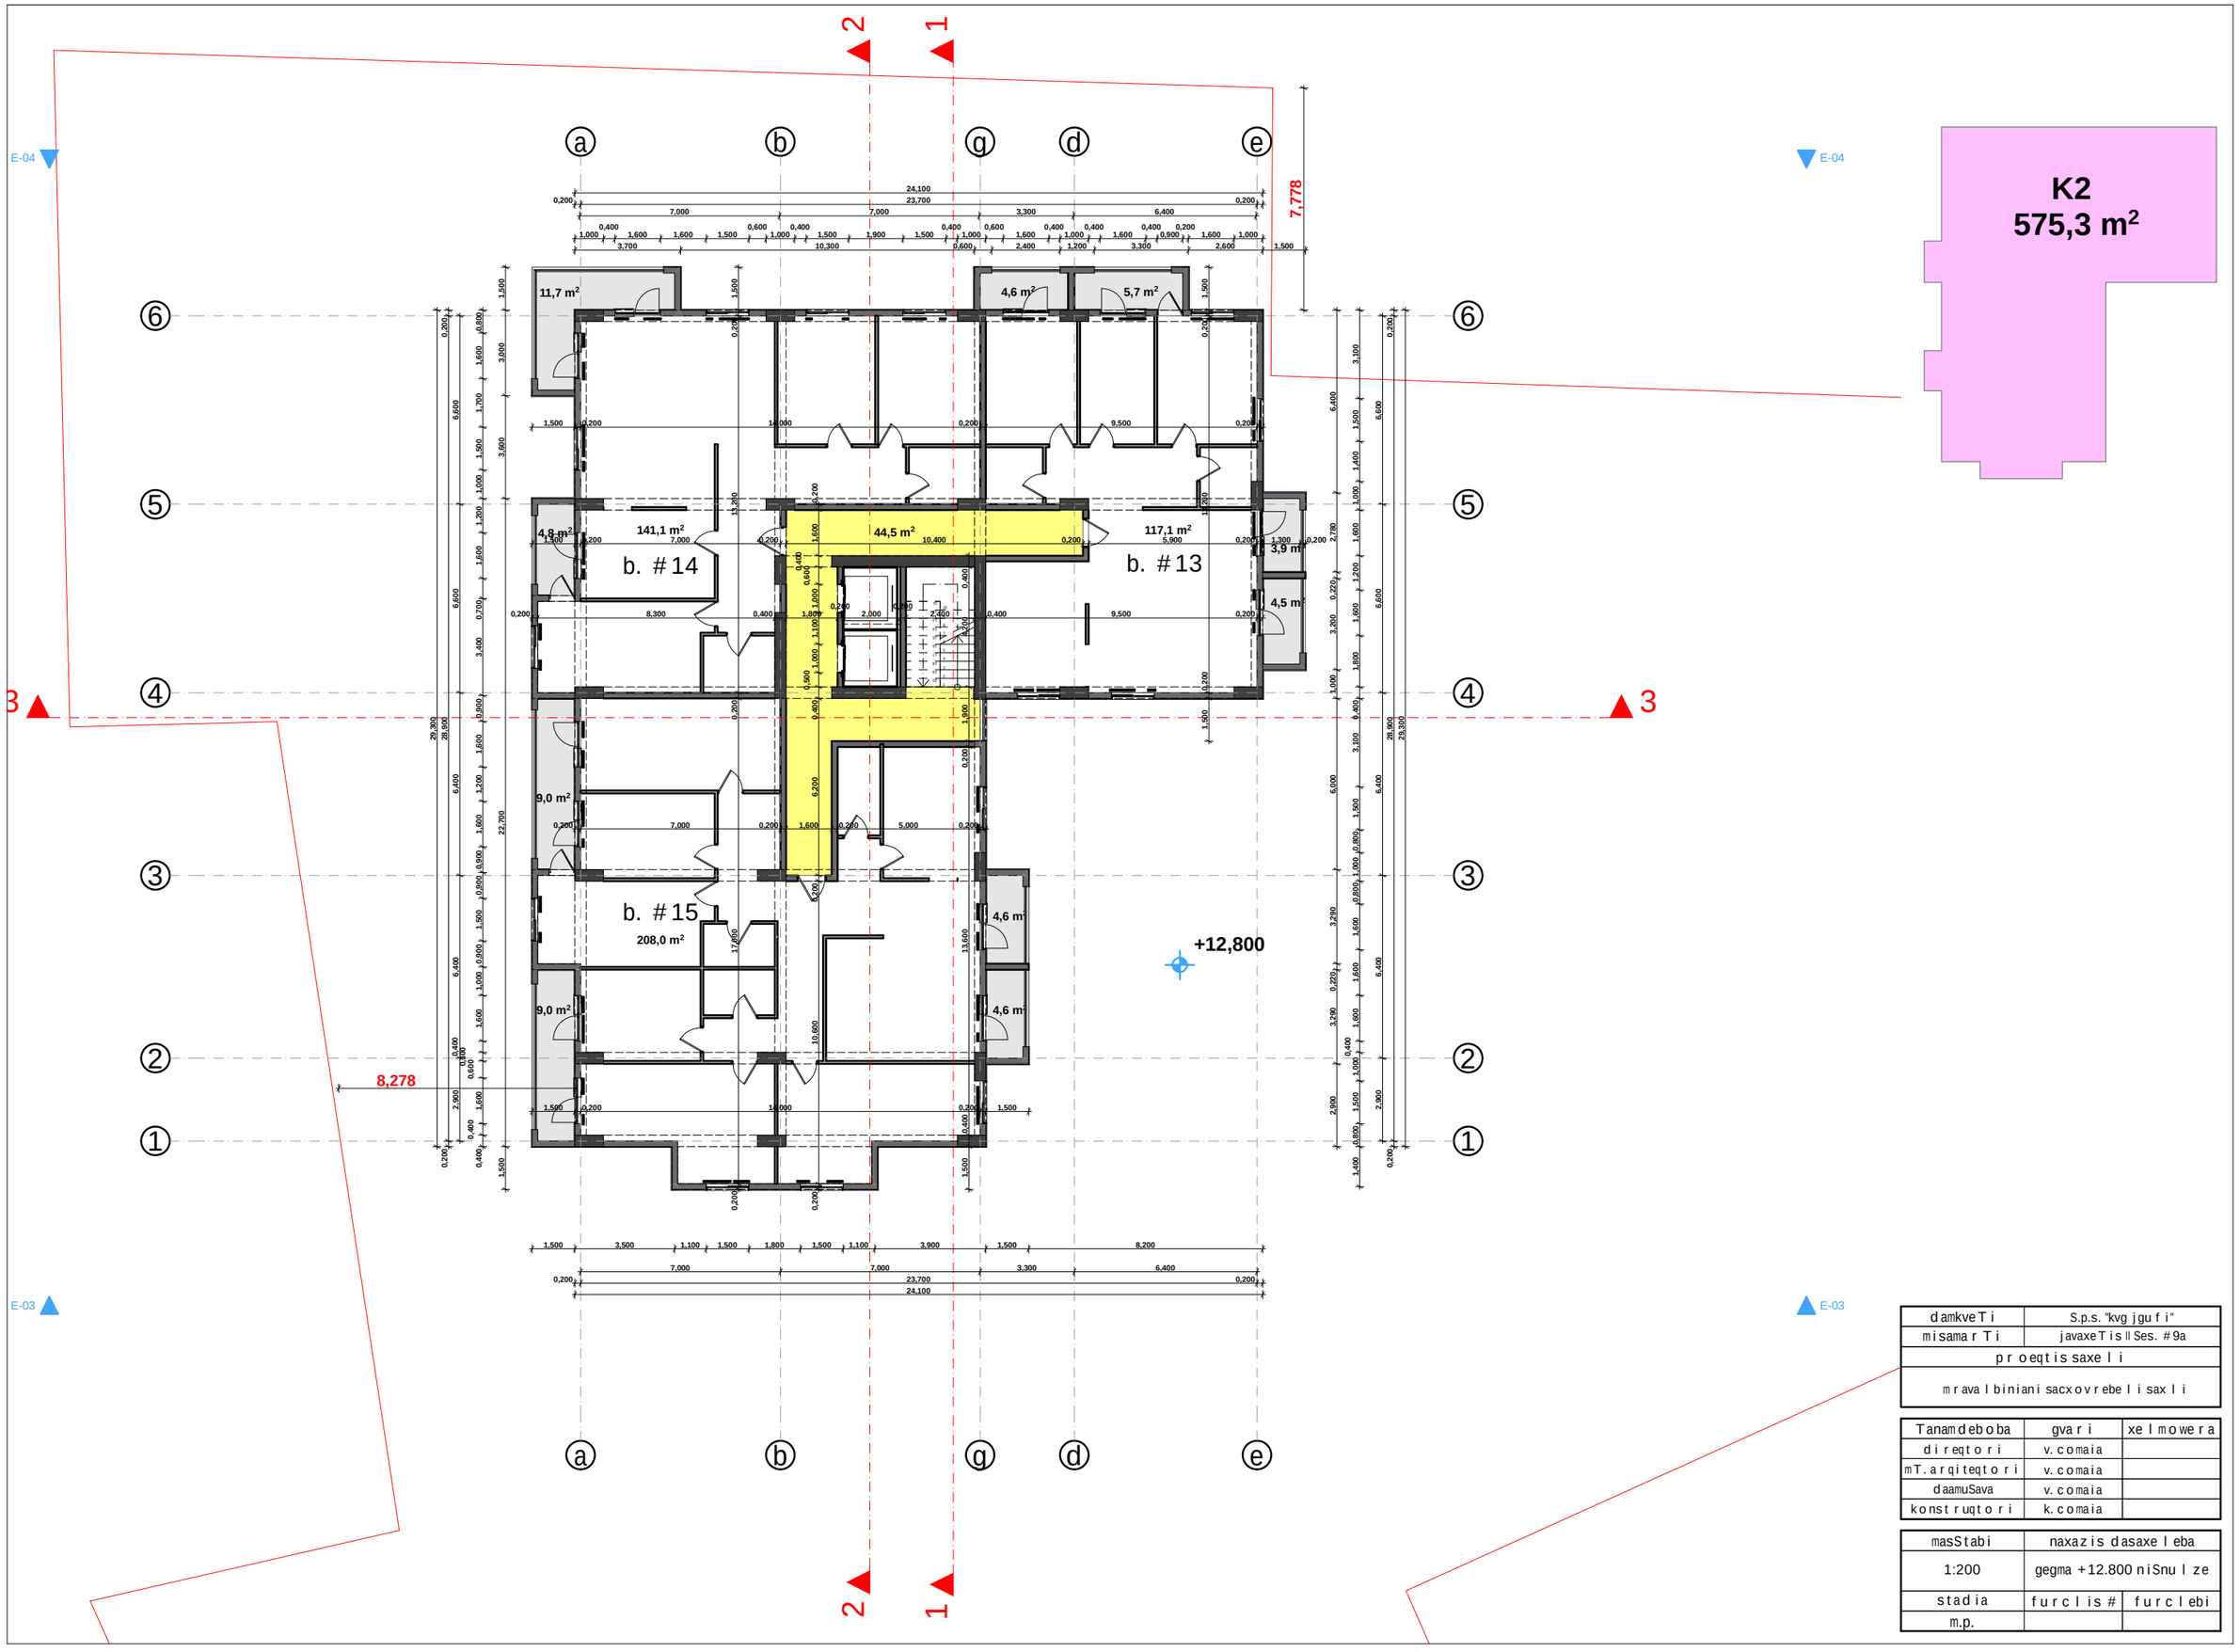

damkveTi	S.p.s. "kvg jgufi"	
misamarTi	javaxeTis II Ses. #9a	
proeqtis saxeli		
mravalbiniani sacxovrebeli saxli		

Tanamdeboba	gvari	xelmowera
direqtori	v. comaia	
mTarqiteqtori	v. comaia	
daamuSava	v. comaia	
konstruqtori	k. comaia	

masStabi	naxazis dasaxeleba	
1:200	gegma +12.800 niSnulze	
stadia	furclis #	furclebi
m.p.		

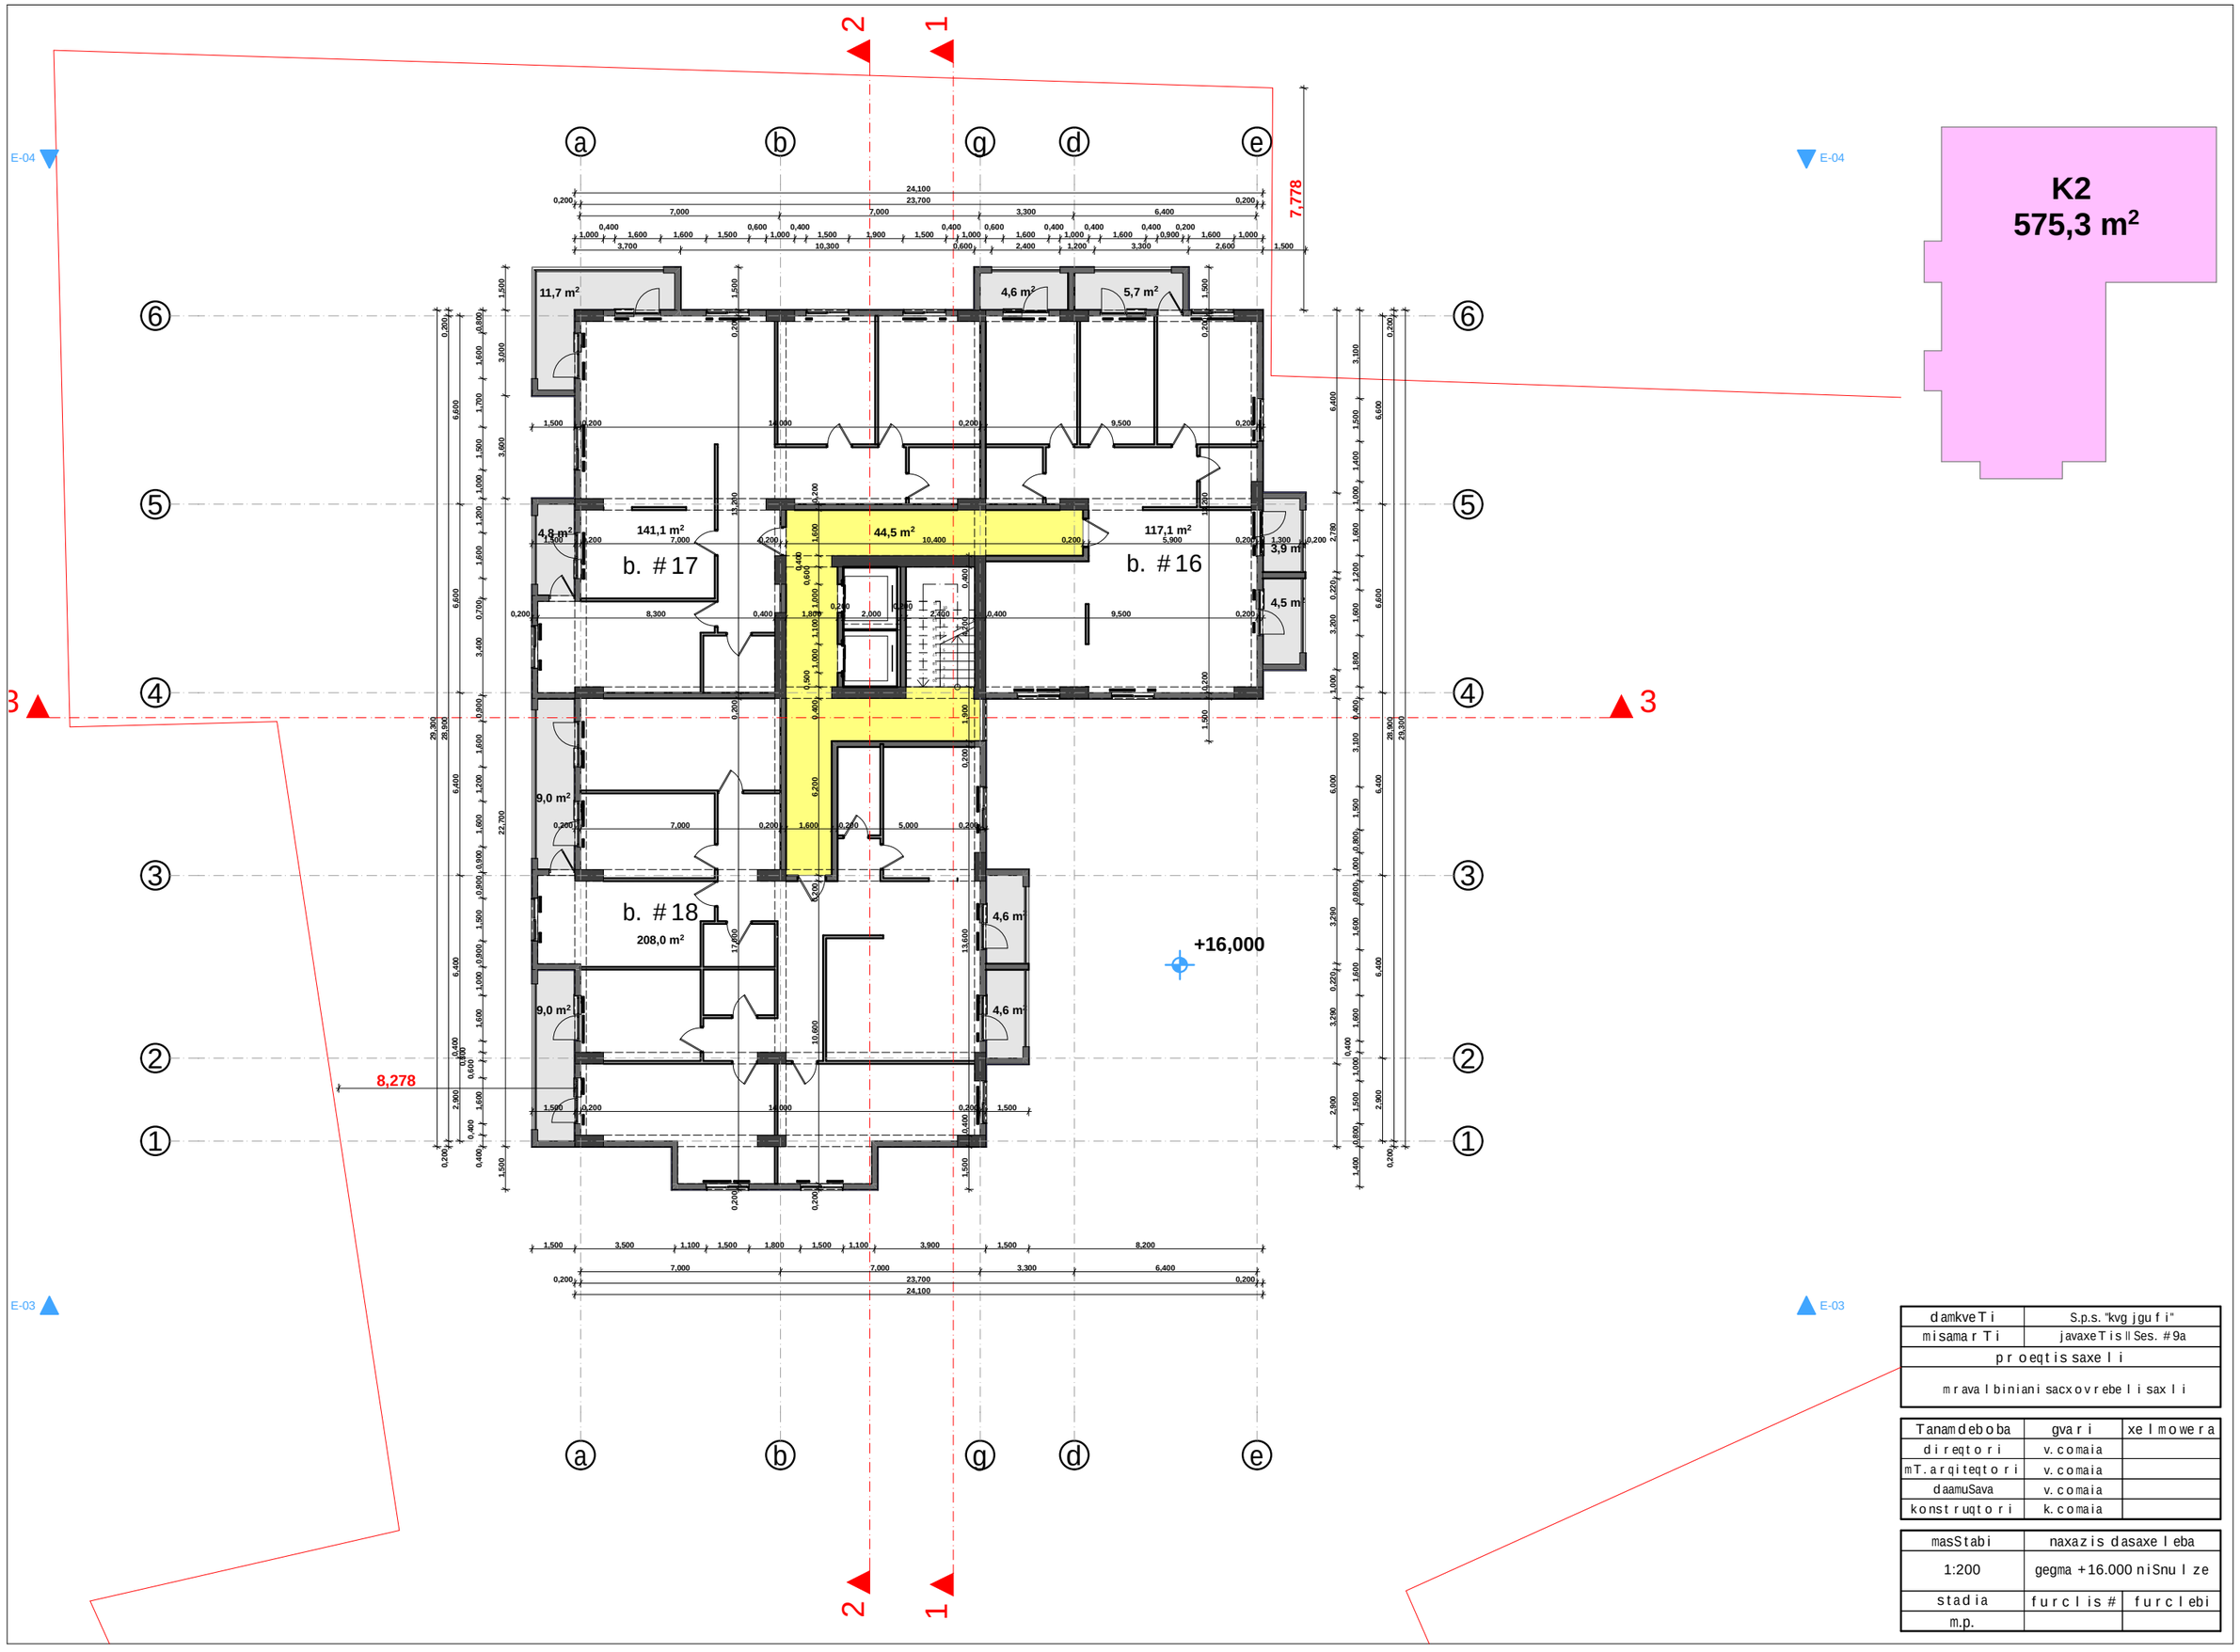

damkveTi	S.p.s. "kvg jgufi"	
misamarTi	javaxeTis II Ses. #9a	
proeqtis saxeli		
mravalbiniani sacxovrebeli saxli		

Tanamdeboba	gvari	xelmowera
direqtori	v. comaia	
mTarqiteqtori	v. comaia	
daamuSava	v. comaia	
konstruqtori	k. comaia	

masStabi	naxazis dasaxeleba	
1:200	gegma +16.000 niSnulze	
stadia	furclis #	furclebi
m.p.		

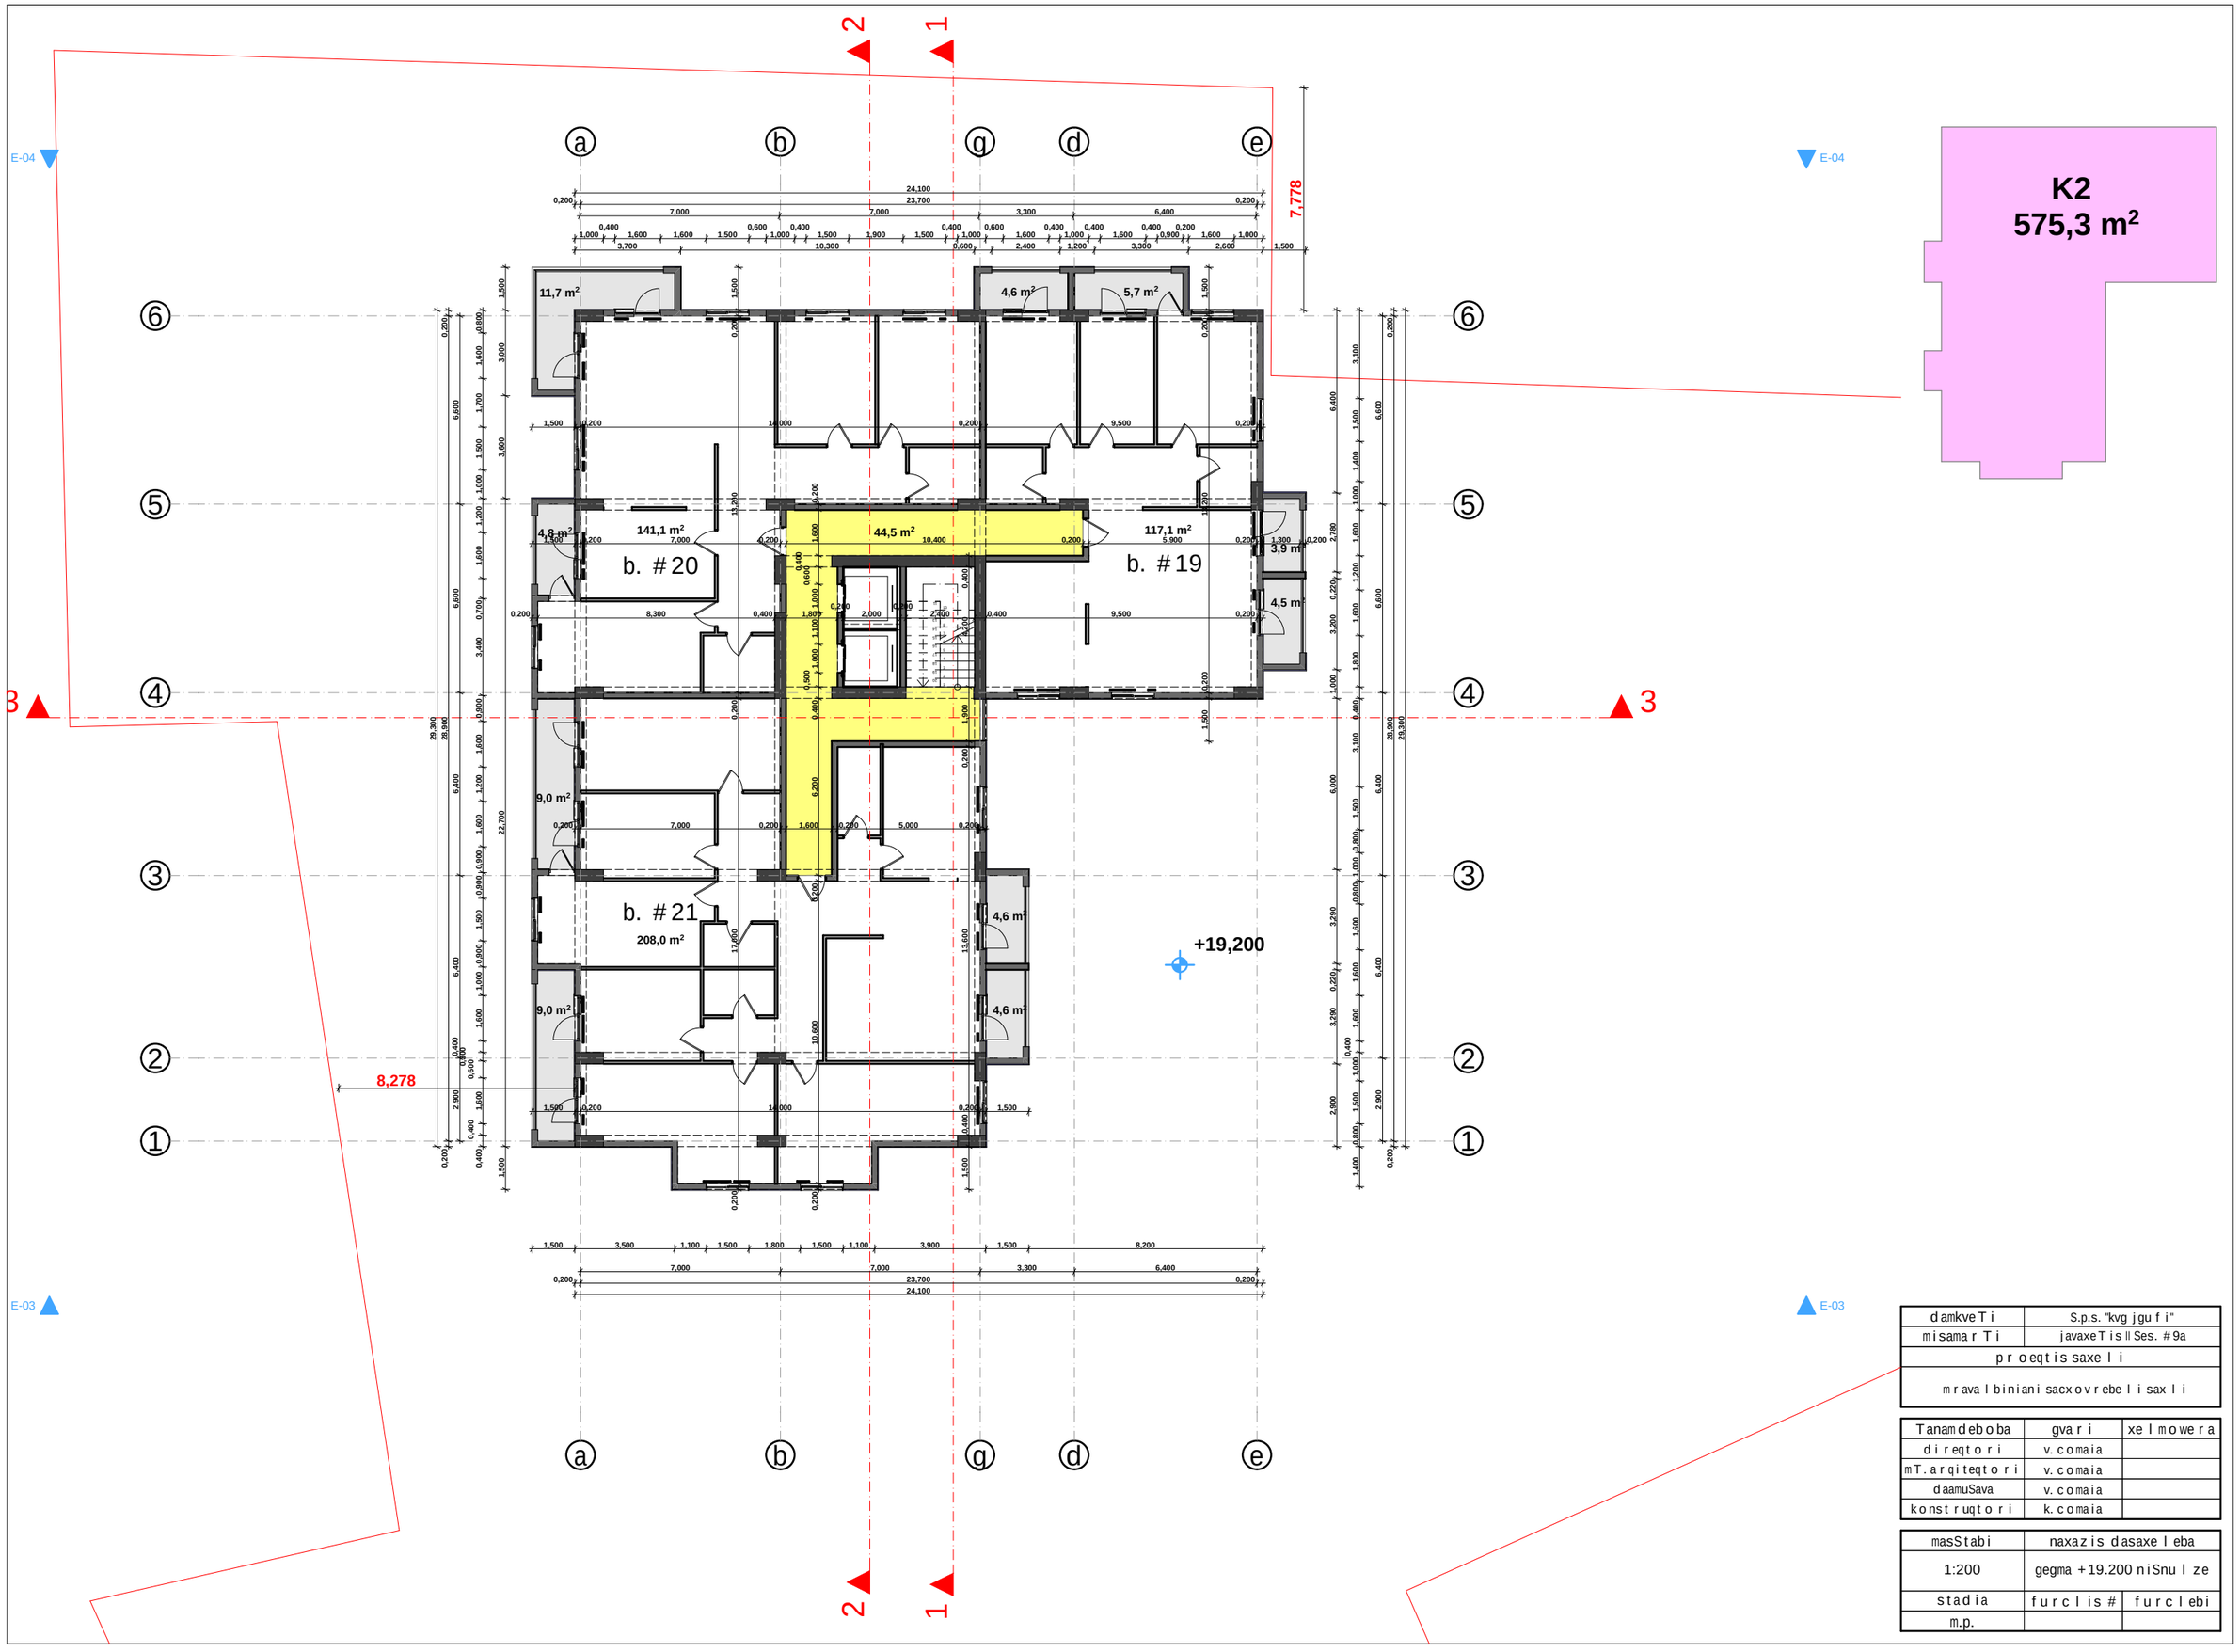

damkveTi	S.p.s. "kvg jgufi"	
misamarTi	javaxeTis II Ses. #9a	
proeqtis saxeli		
mravalbiniani sacxovrebeli saxli		
Tanamdeboba	gvari	xelmowera
direqtori	v. comaia	
mTargiteqtori	v. comaia	
daamuSava	v. comaia	
konstruqtori	k. comaia	
masStabi	naxazis dasaxeleba	
1:200	gegma +19.200 niSnulze	
stadia	furclis #	furclebi
m.p.		

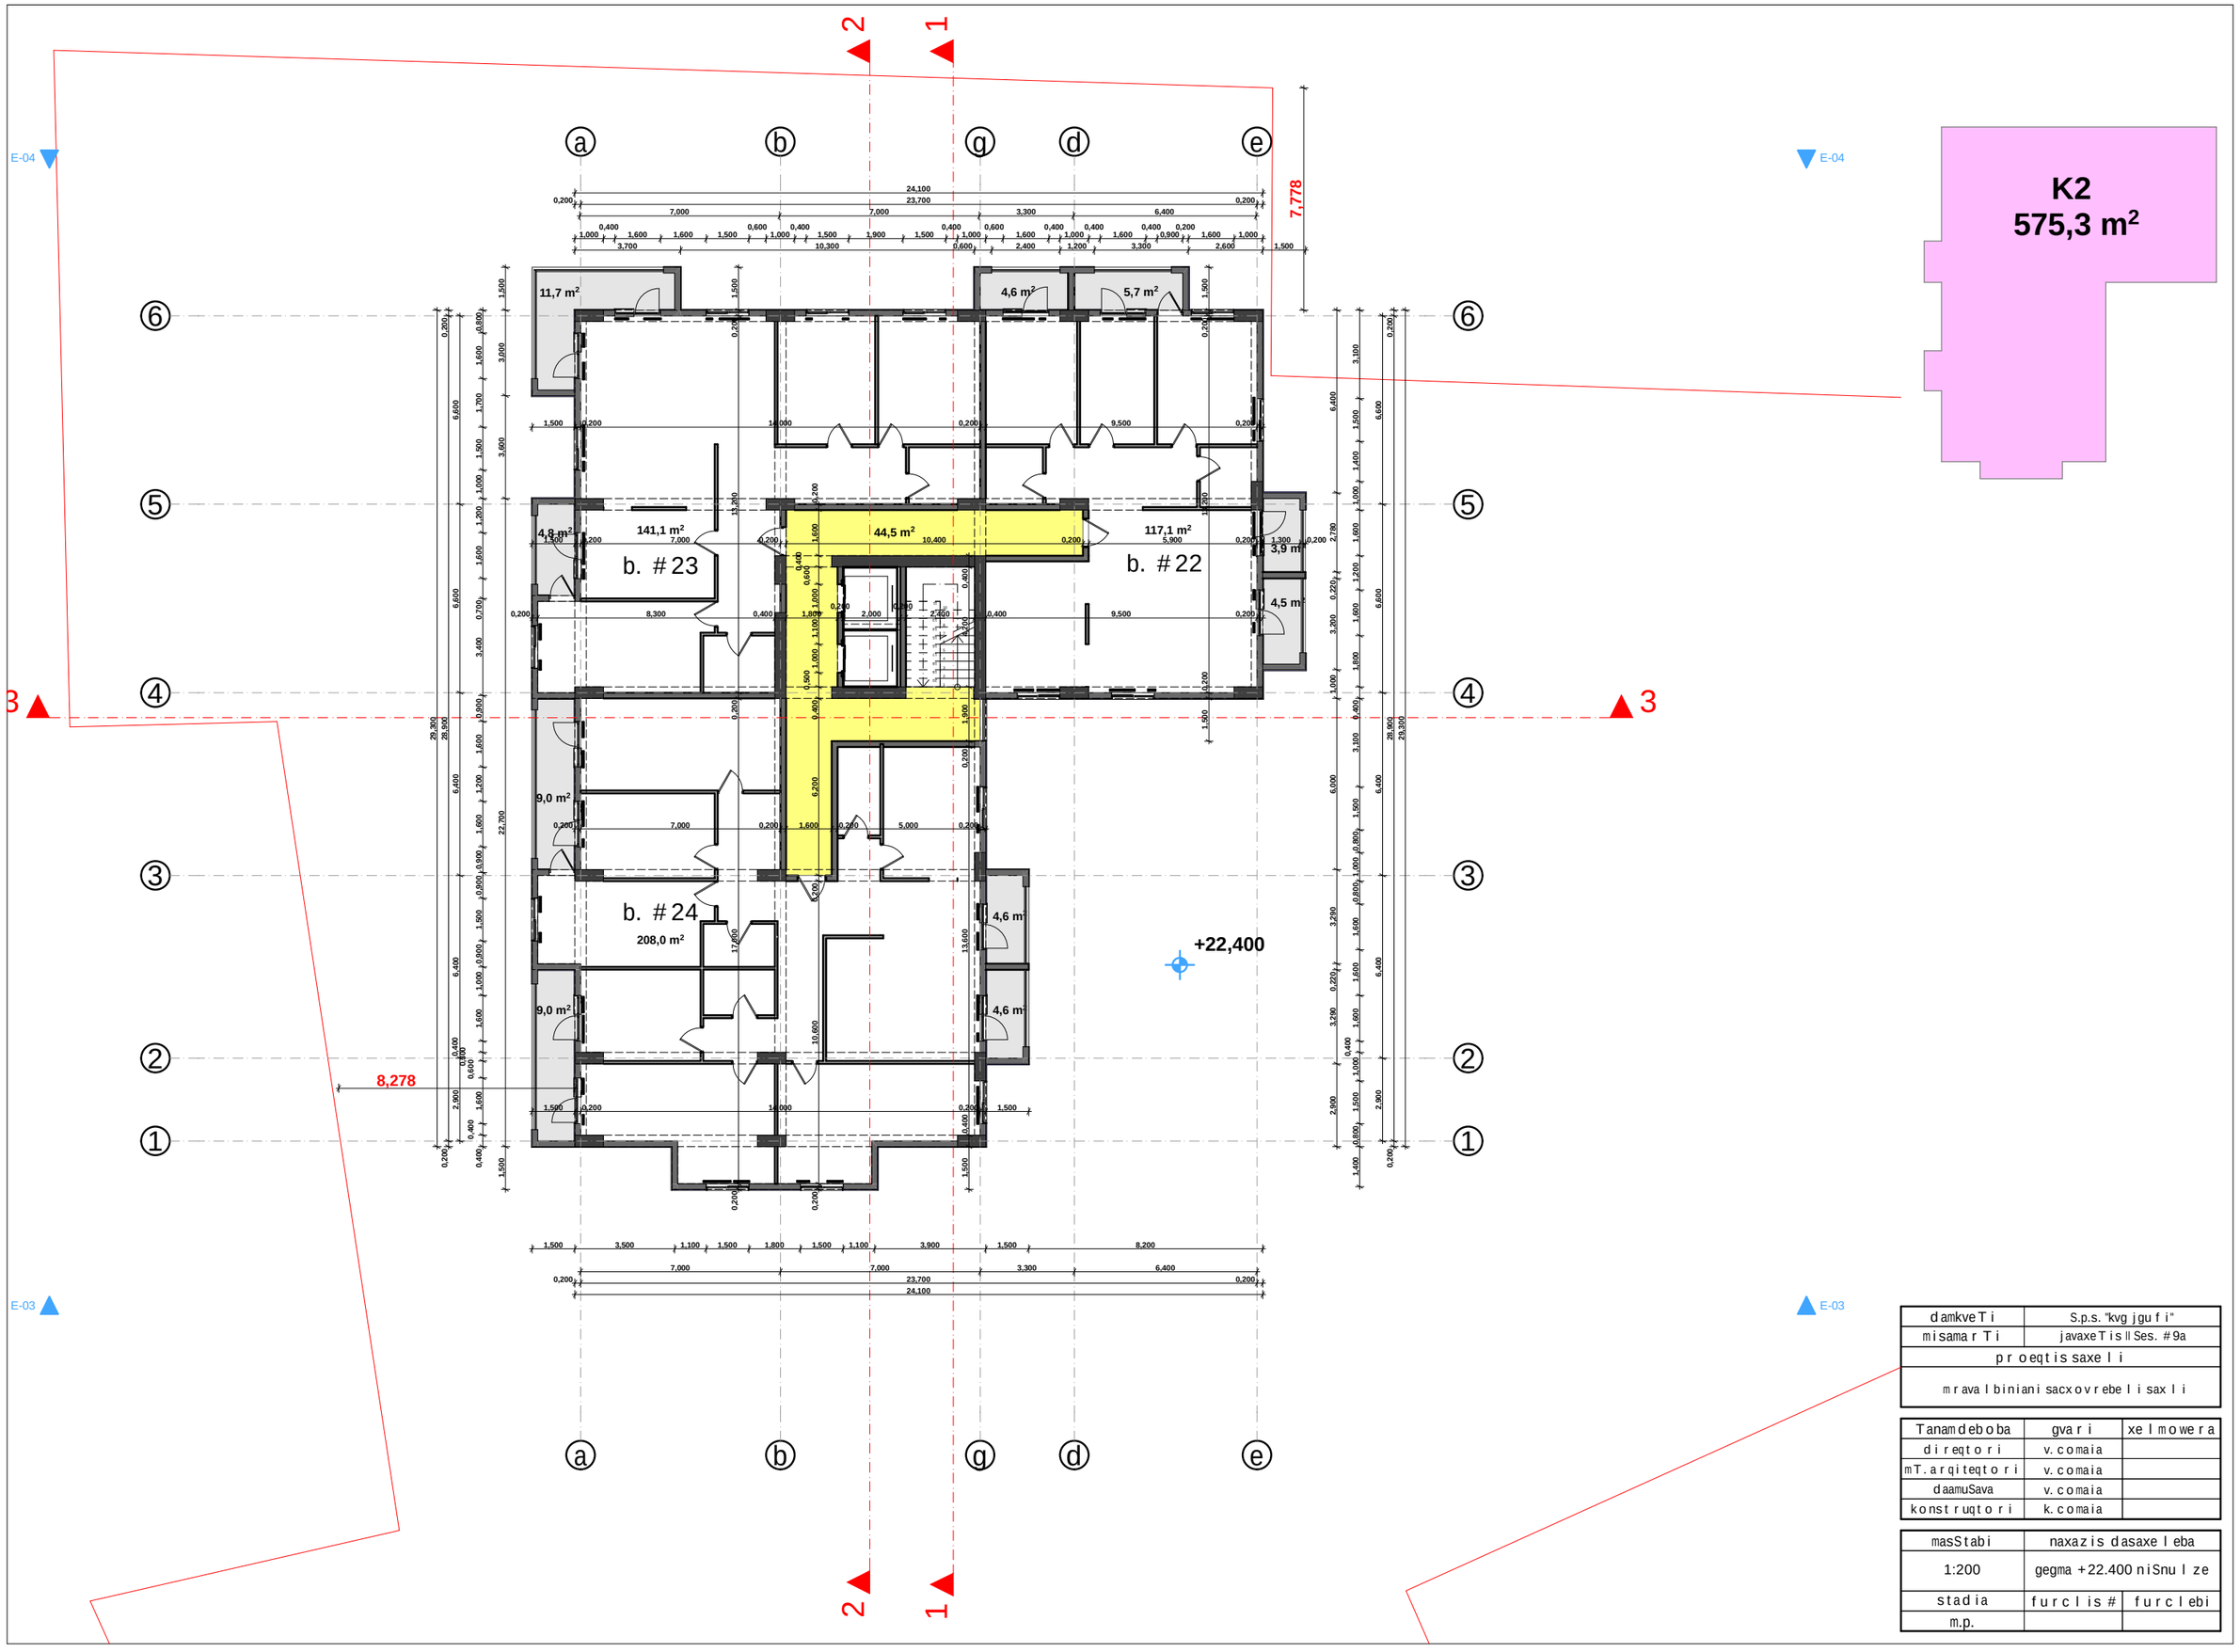

damkveTi	S.p.s. "kvg jgufi"	
misamarTi	javaxeTis II Ses. #9a	
proeqtis saxeli		
mravalbiniani sacxovrebeli saxli		
Tanamdeboba	gvari	xelmowera
direqtori	v. comaia	
mTarqiteqtori	v. comaia	
daamuSava	v. comaia	
konstruqtori	k. comaia	
masStabi	naxazis dasaxeleba	
1:200	gegma +22.400 niSnulze	
stadia	furclis #	furclebi
m.p.		

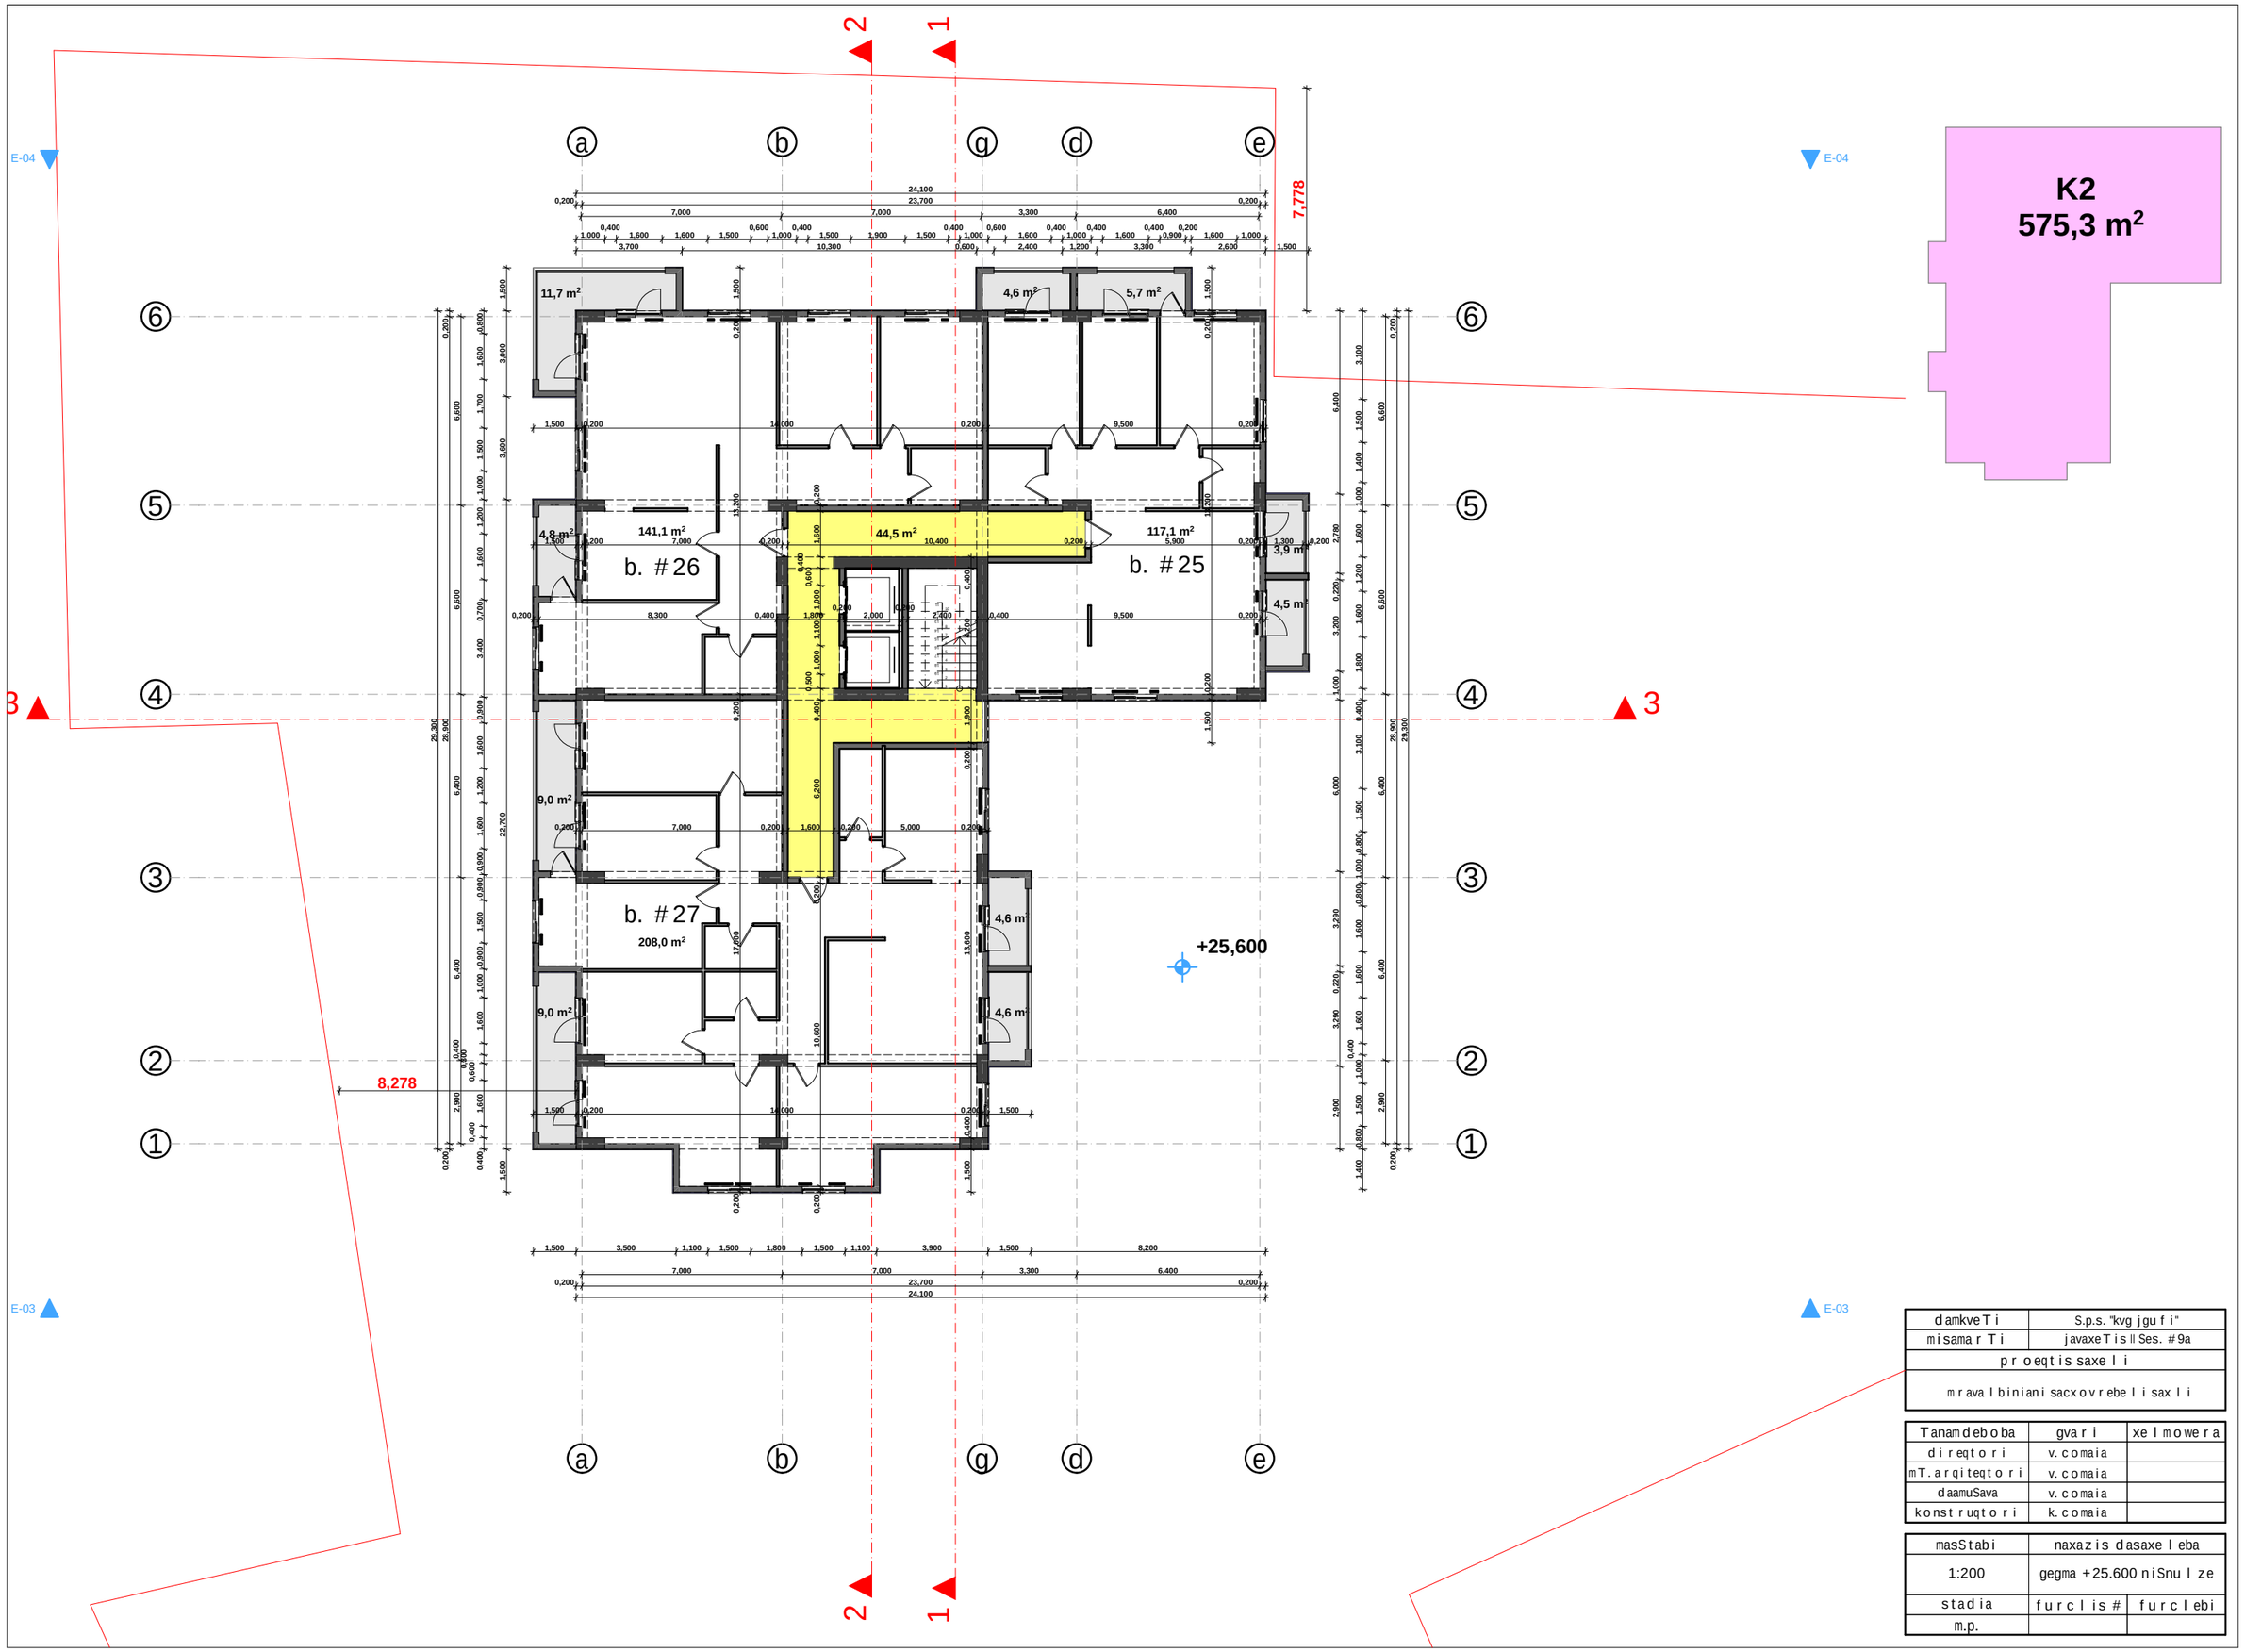

damkveTi	S.p.s. "kvg jgufi"	
misamarTi	javaxeTis II Ses. #9a	
proeqtis saxeli		
mravalbiniani sacxovrebeli saxli		

Tanamdeboba	gvari	xelmowera
direqtori	v. comaia	
mTarqiteqtori	v. comaia	
daamuSava	v. comaia	
konstruqtori	k. comaia	

masStabi	naxazis dasaxeleba	
1:200	gegma +25.600 niSnulze	
stadia	furclis #	furclebi
m.p.		

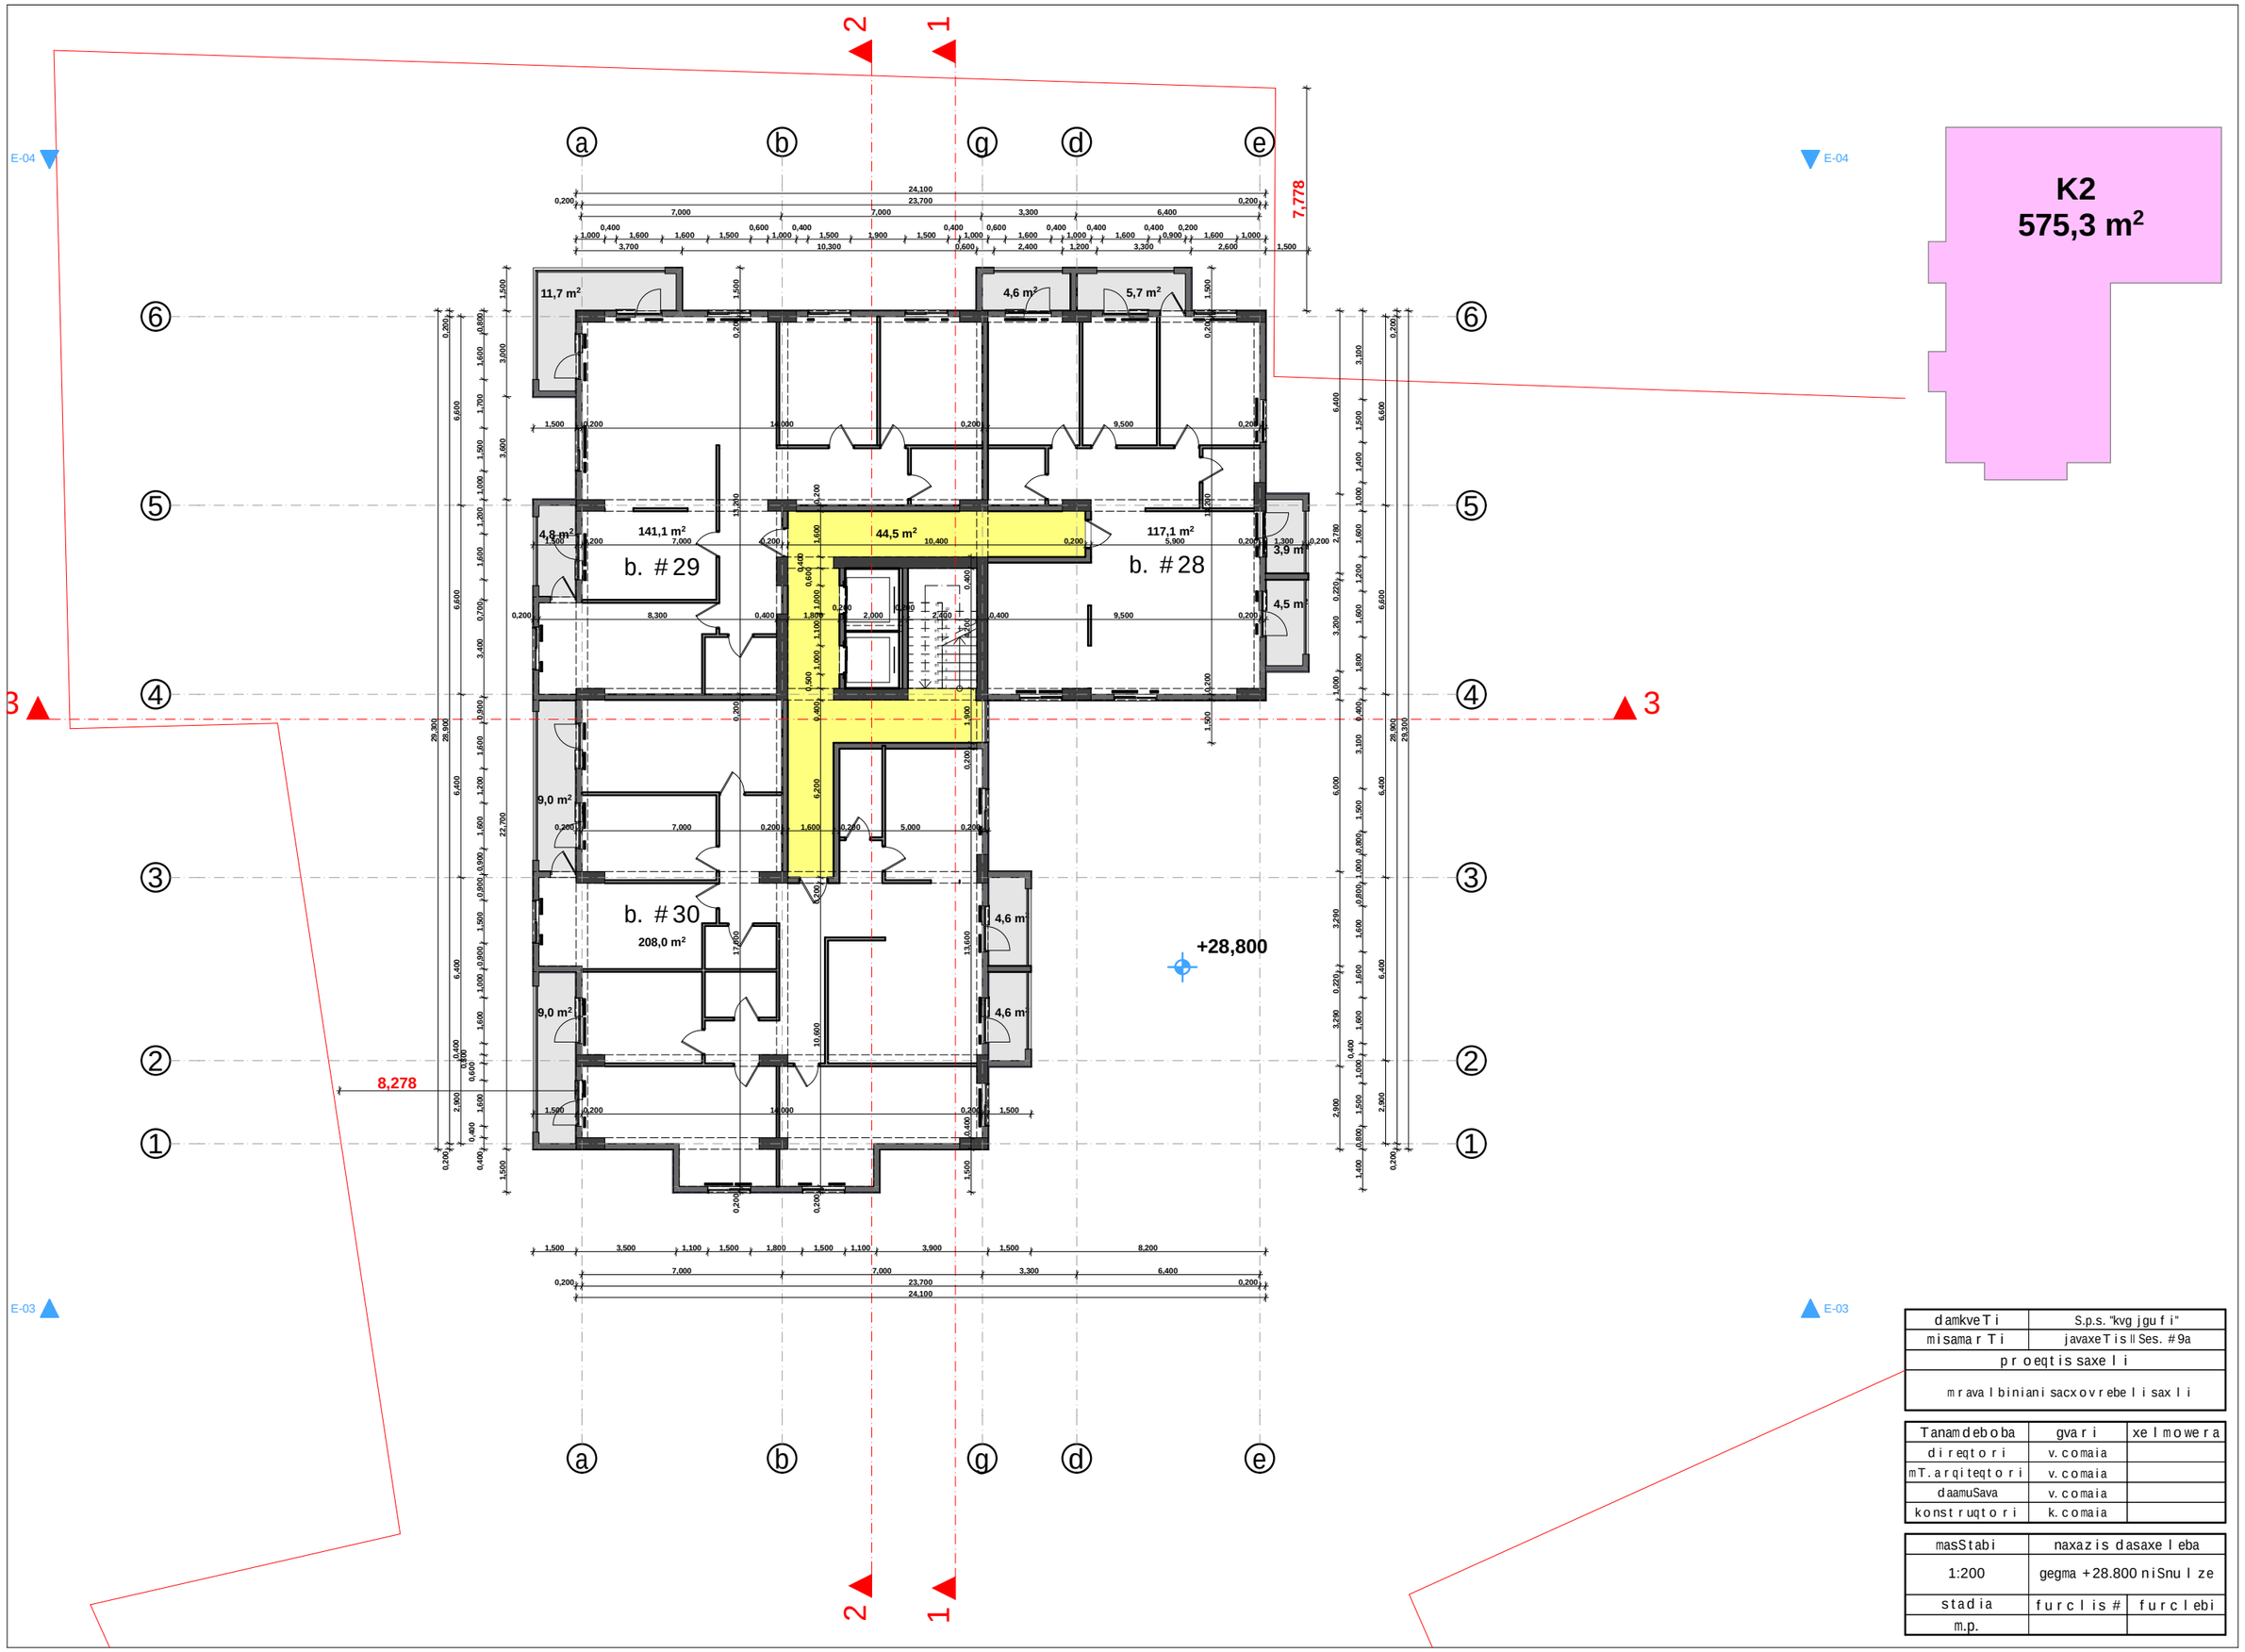

damkveTi	S.p.s. "kvg jgufi"	
misamarTi	javaxeTis II Ses. #9a	
proeqtis saxeli		
mravalbiniani sacxovrebelisaxli		
Tanamdeboba	gvari	xelmowera
direqtori	v. comaia	
mTarqiteqtori	v. comaia	
daamuSava	v. comaia	
konstruqtori	k. comaia	
masStabi	naxazis dasaxeleba	
1:200	gegma +28.800 niSnulze	
stadia	furclis #	furclebi
m.p.		

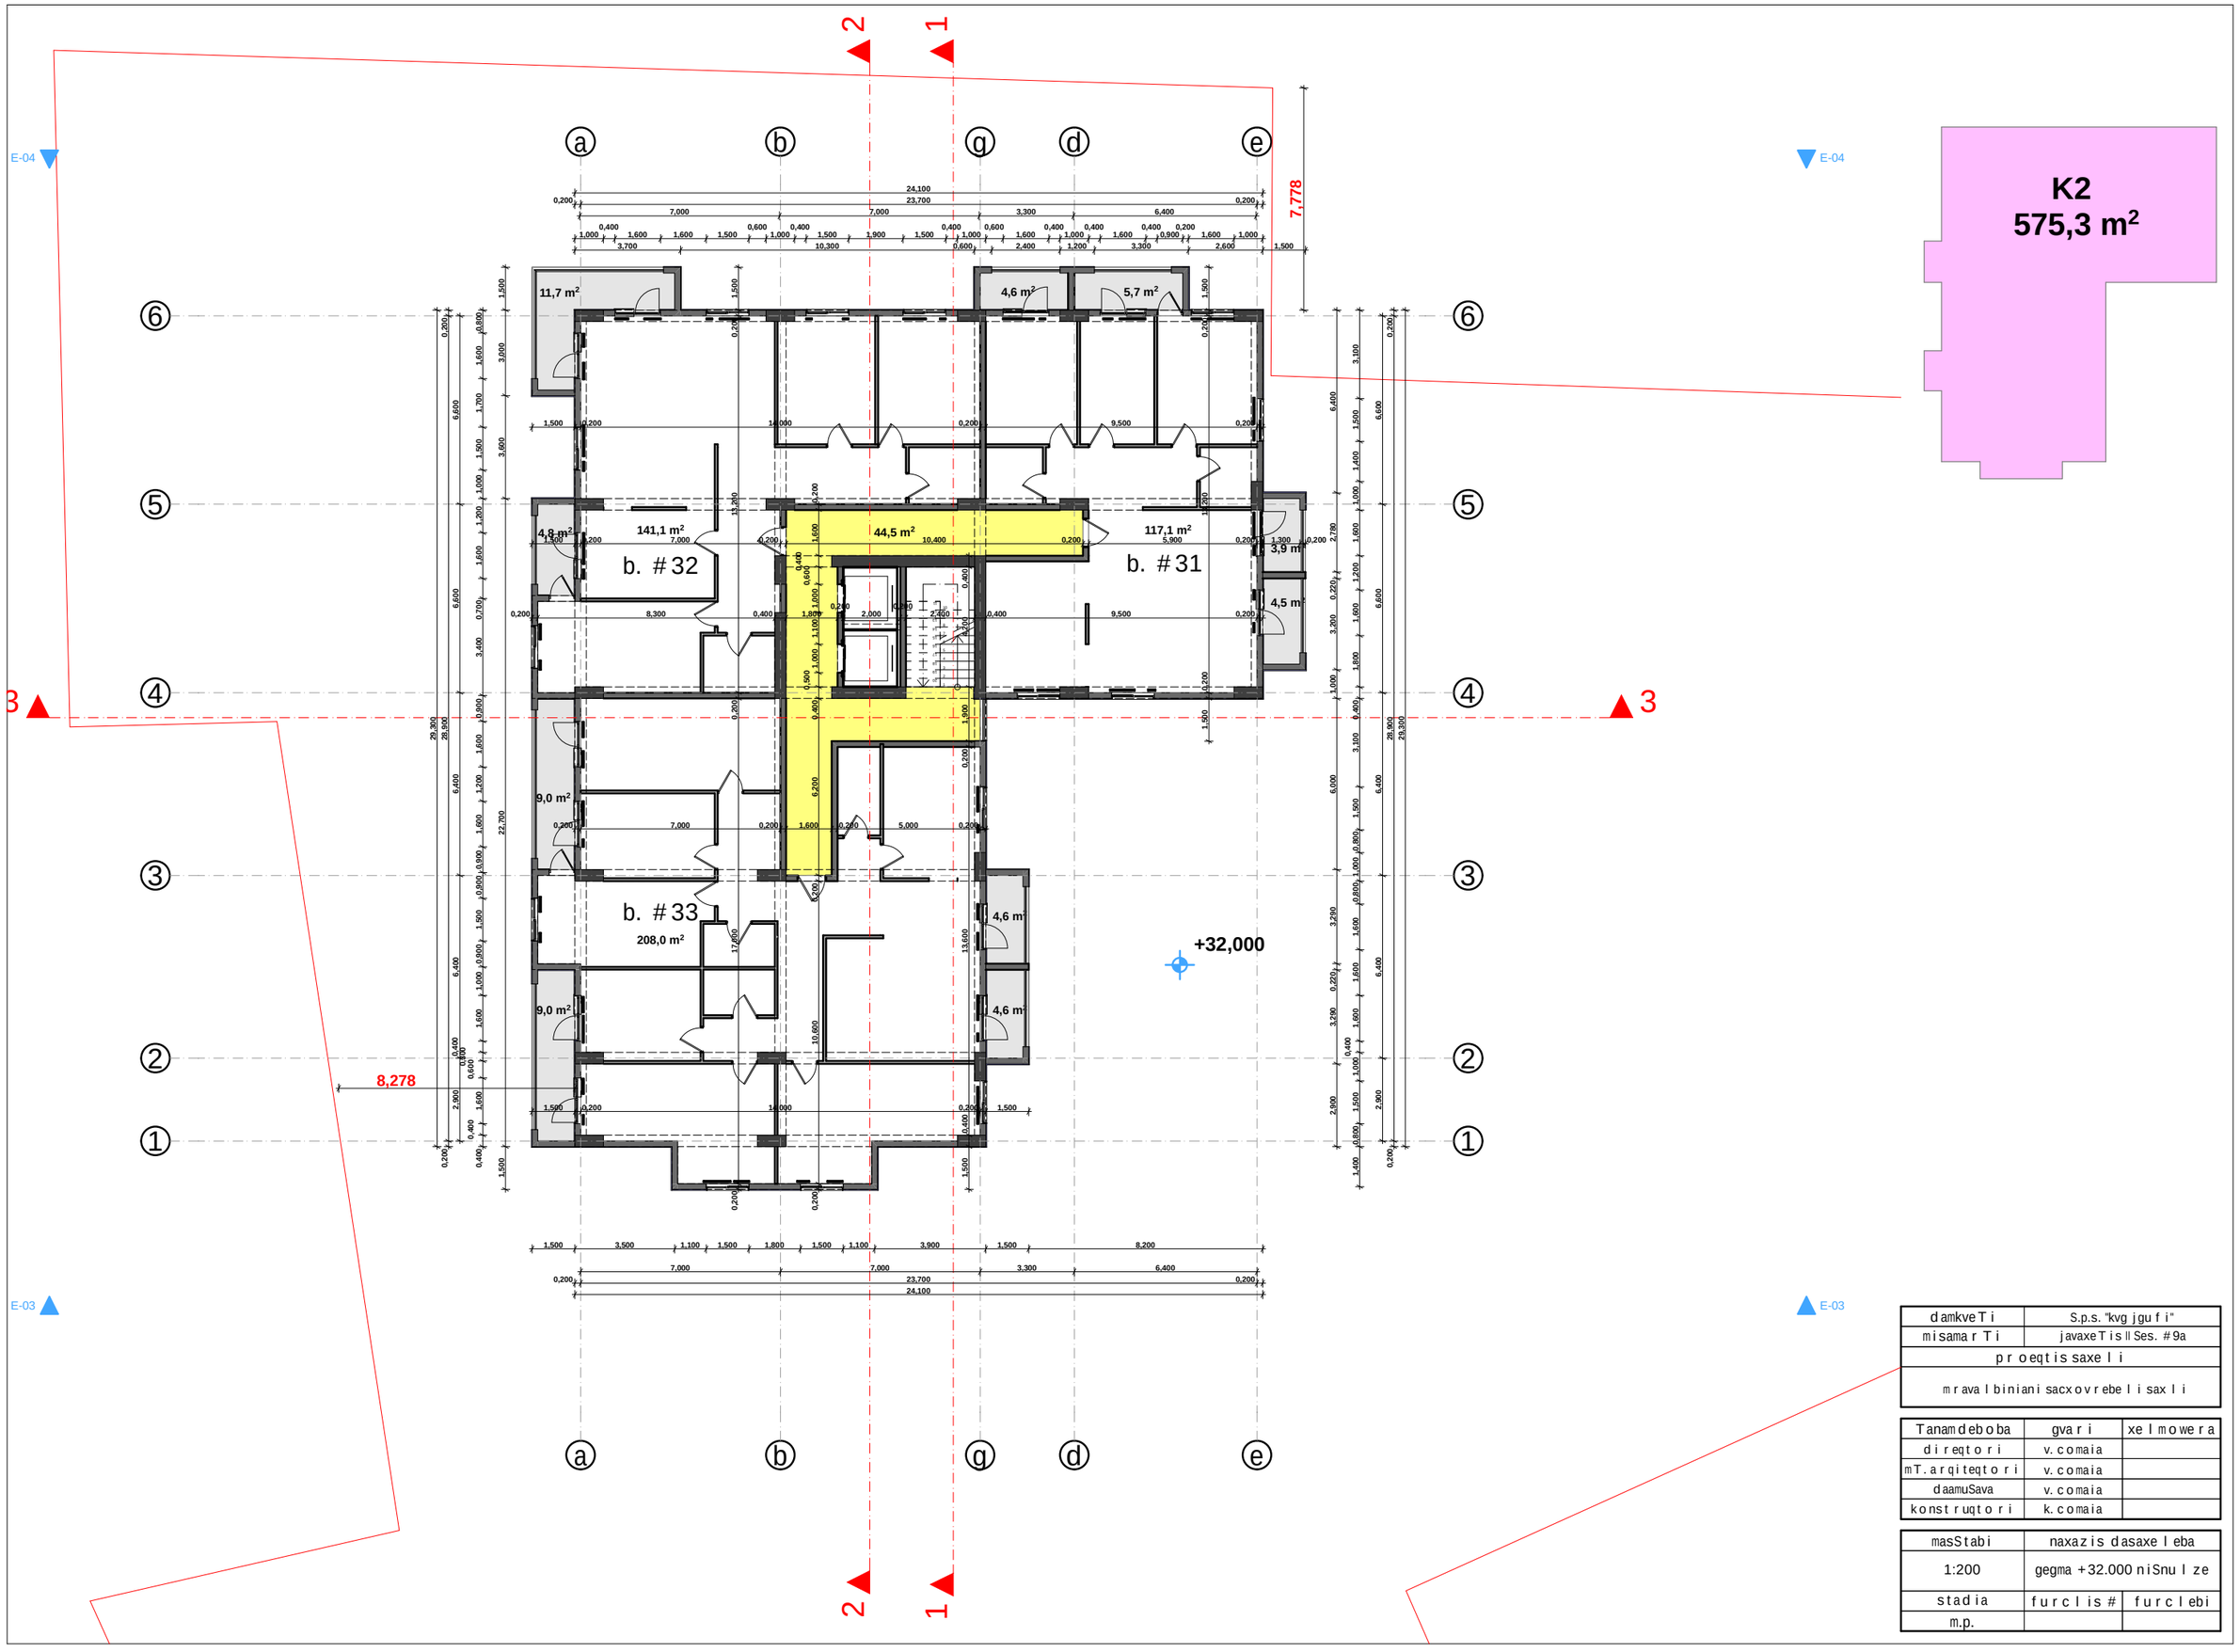

damkveTi	S.p.s. "kvg jgufi"	
misamarTi	javaxeTis II Ses. #9a	
proeqtis saxeli		
mravalbiniani sacxovrebeli saxli		
Tanamdeboba	gvari	xelmowera
direqtori	v. comaia	
mTargiteqtori	v. comaia	
daamuSava	v. comaia	
konstruqtori	k. comaia	
masStabi	naxazis dasaxeleba	
1:200	gegma +32.000 niSnulze	
stadia	furclis #	furclebi
m.p.		

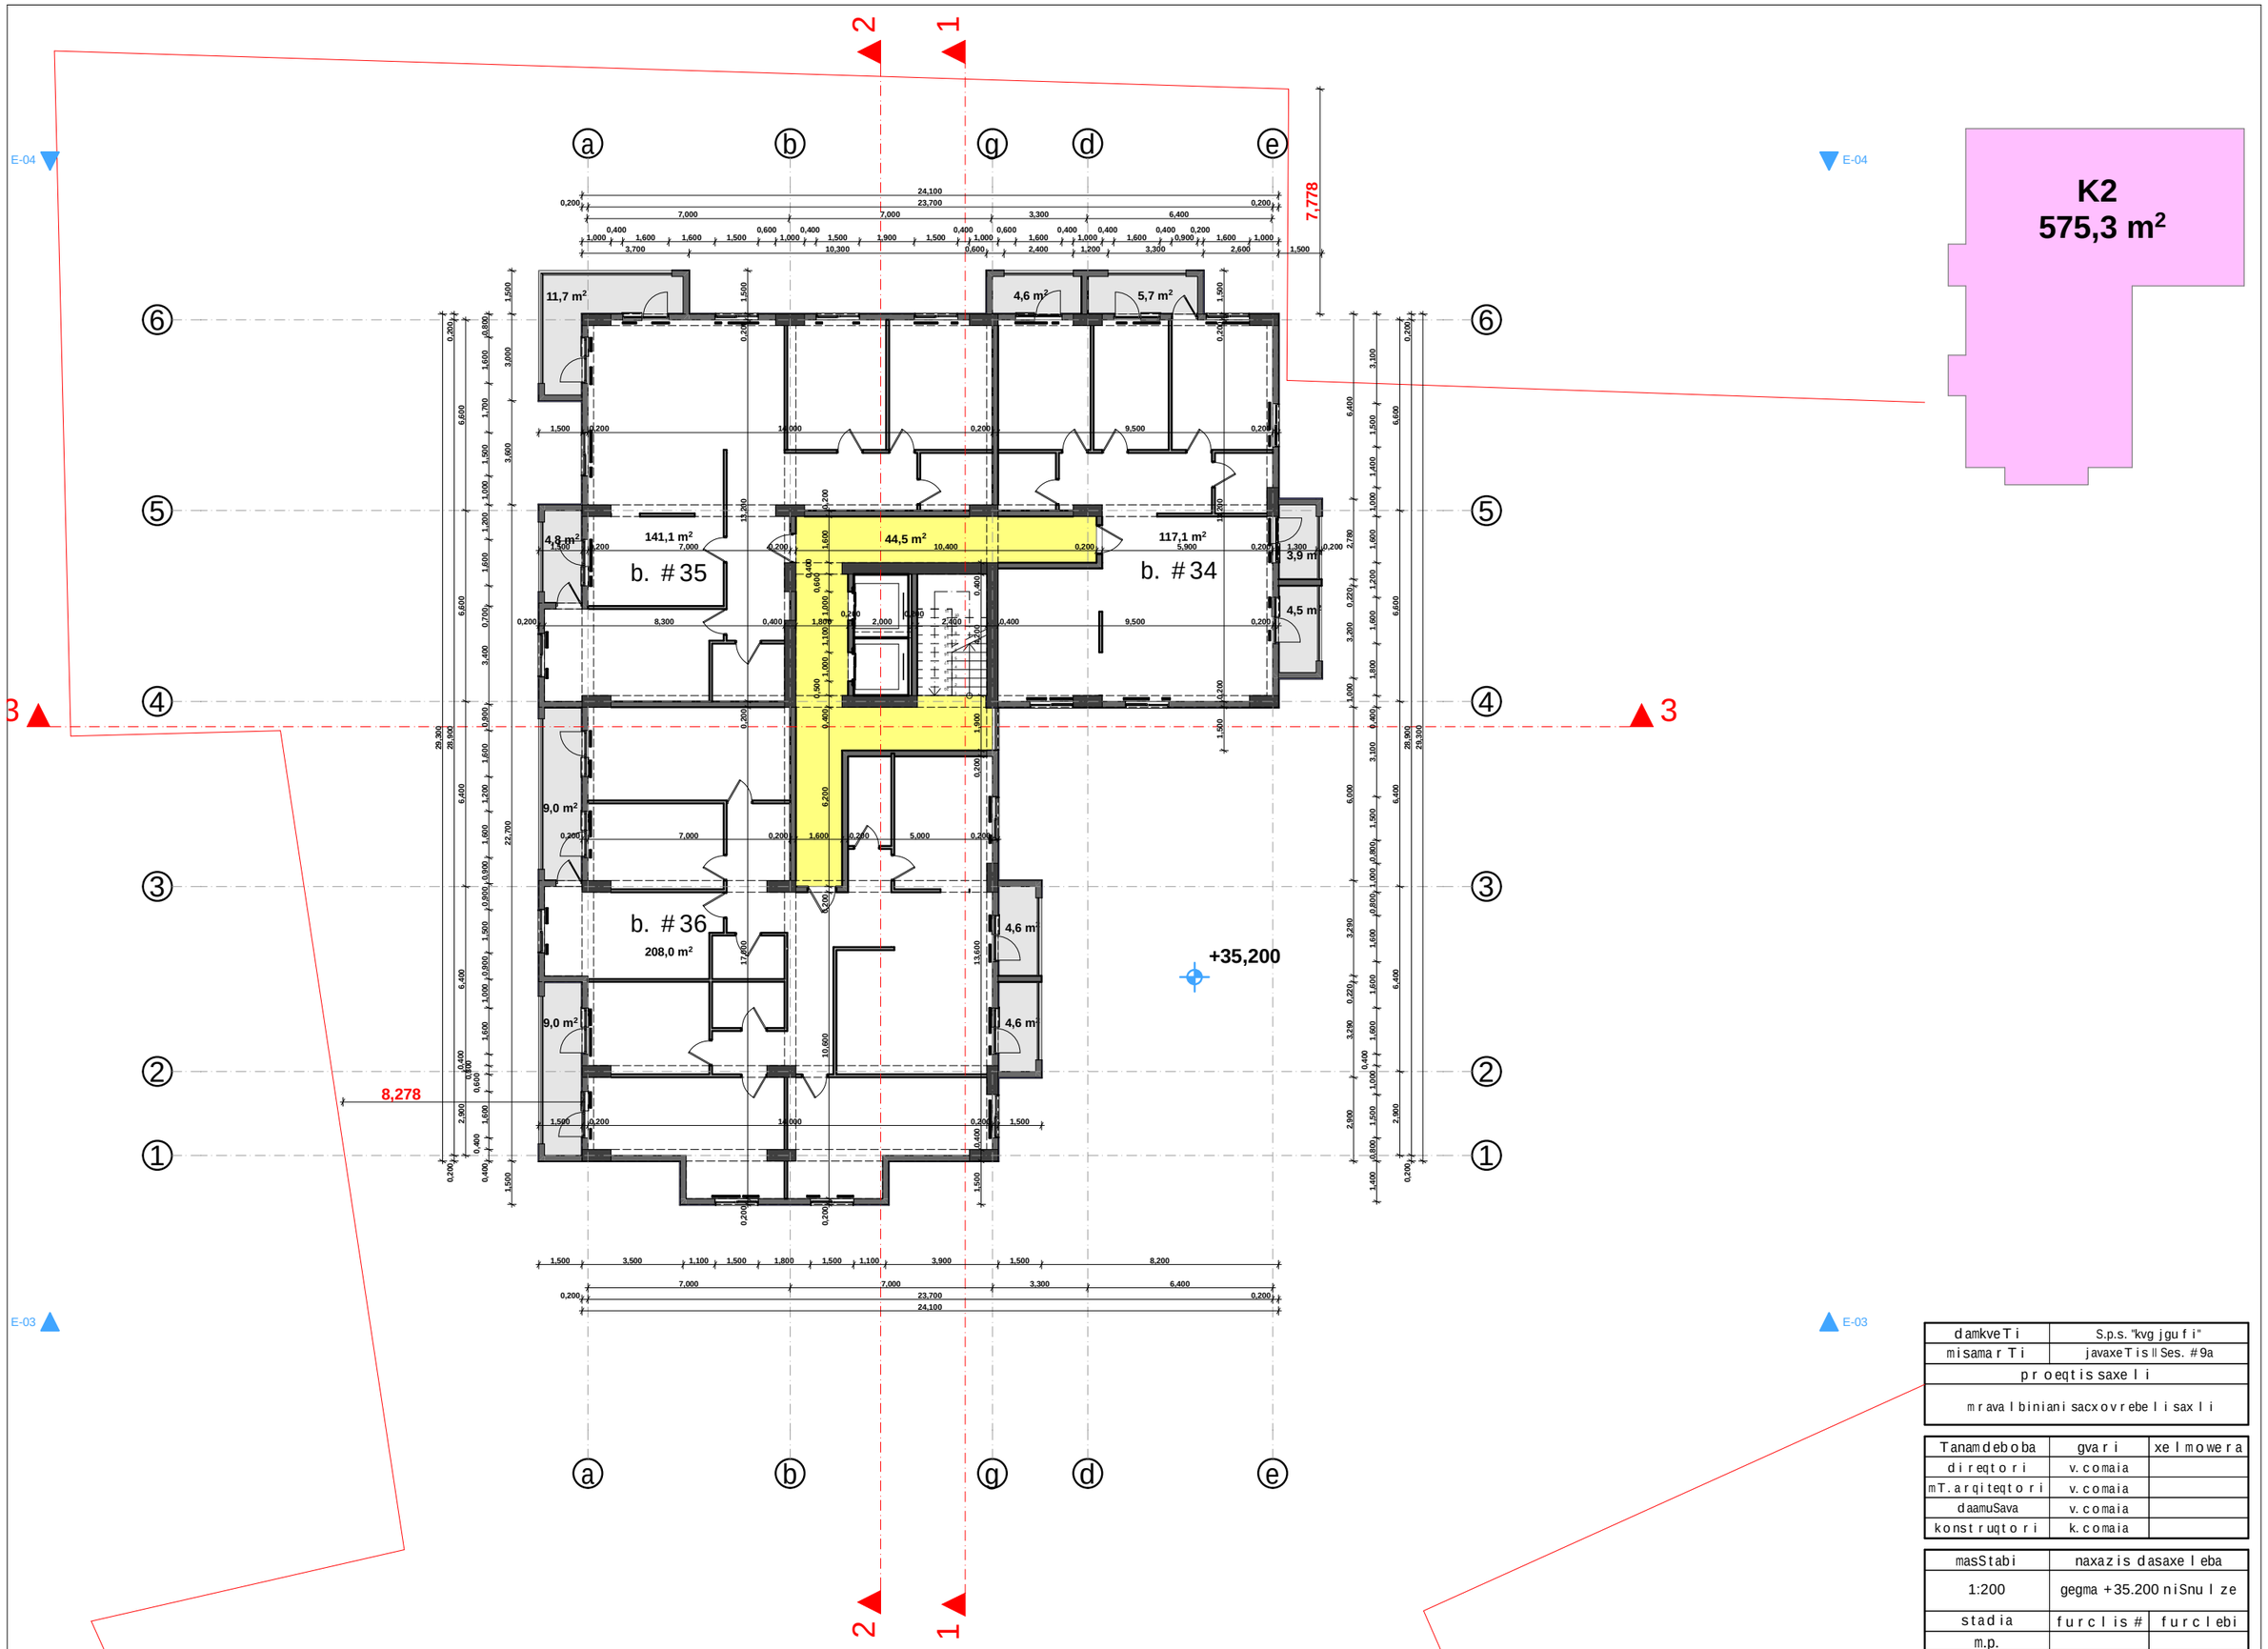

damkveTi	S.p.s. "kvg jgufi"	
misamarTi	javaxeTis II Ses. #9a	
proeqtis saxeli		
mravalbiniani sacxovrebeli saxli		
Tanamdeboba	gvari	xelmowera
direqtori	v. comaia	
mTarqiteqtori	v. comaia	
daamuSava	v. comaia	
konstruqtori	k. comaia	
masStabi	naxazis dasaxeleba	
1:200	gegma +35.200 niSnulze	
stadia	furclis #	furclebi
m.p.		

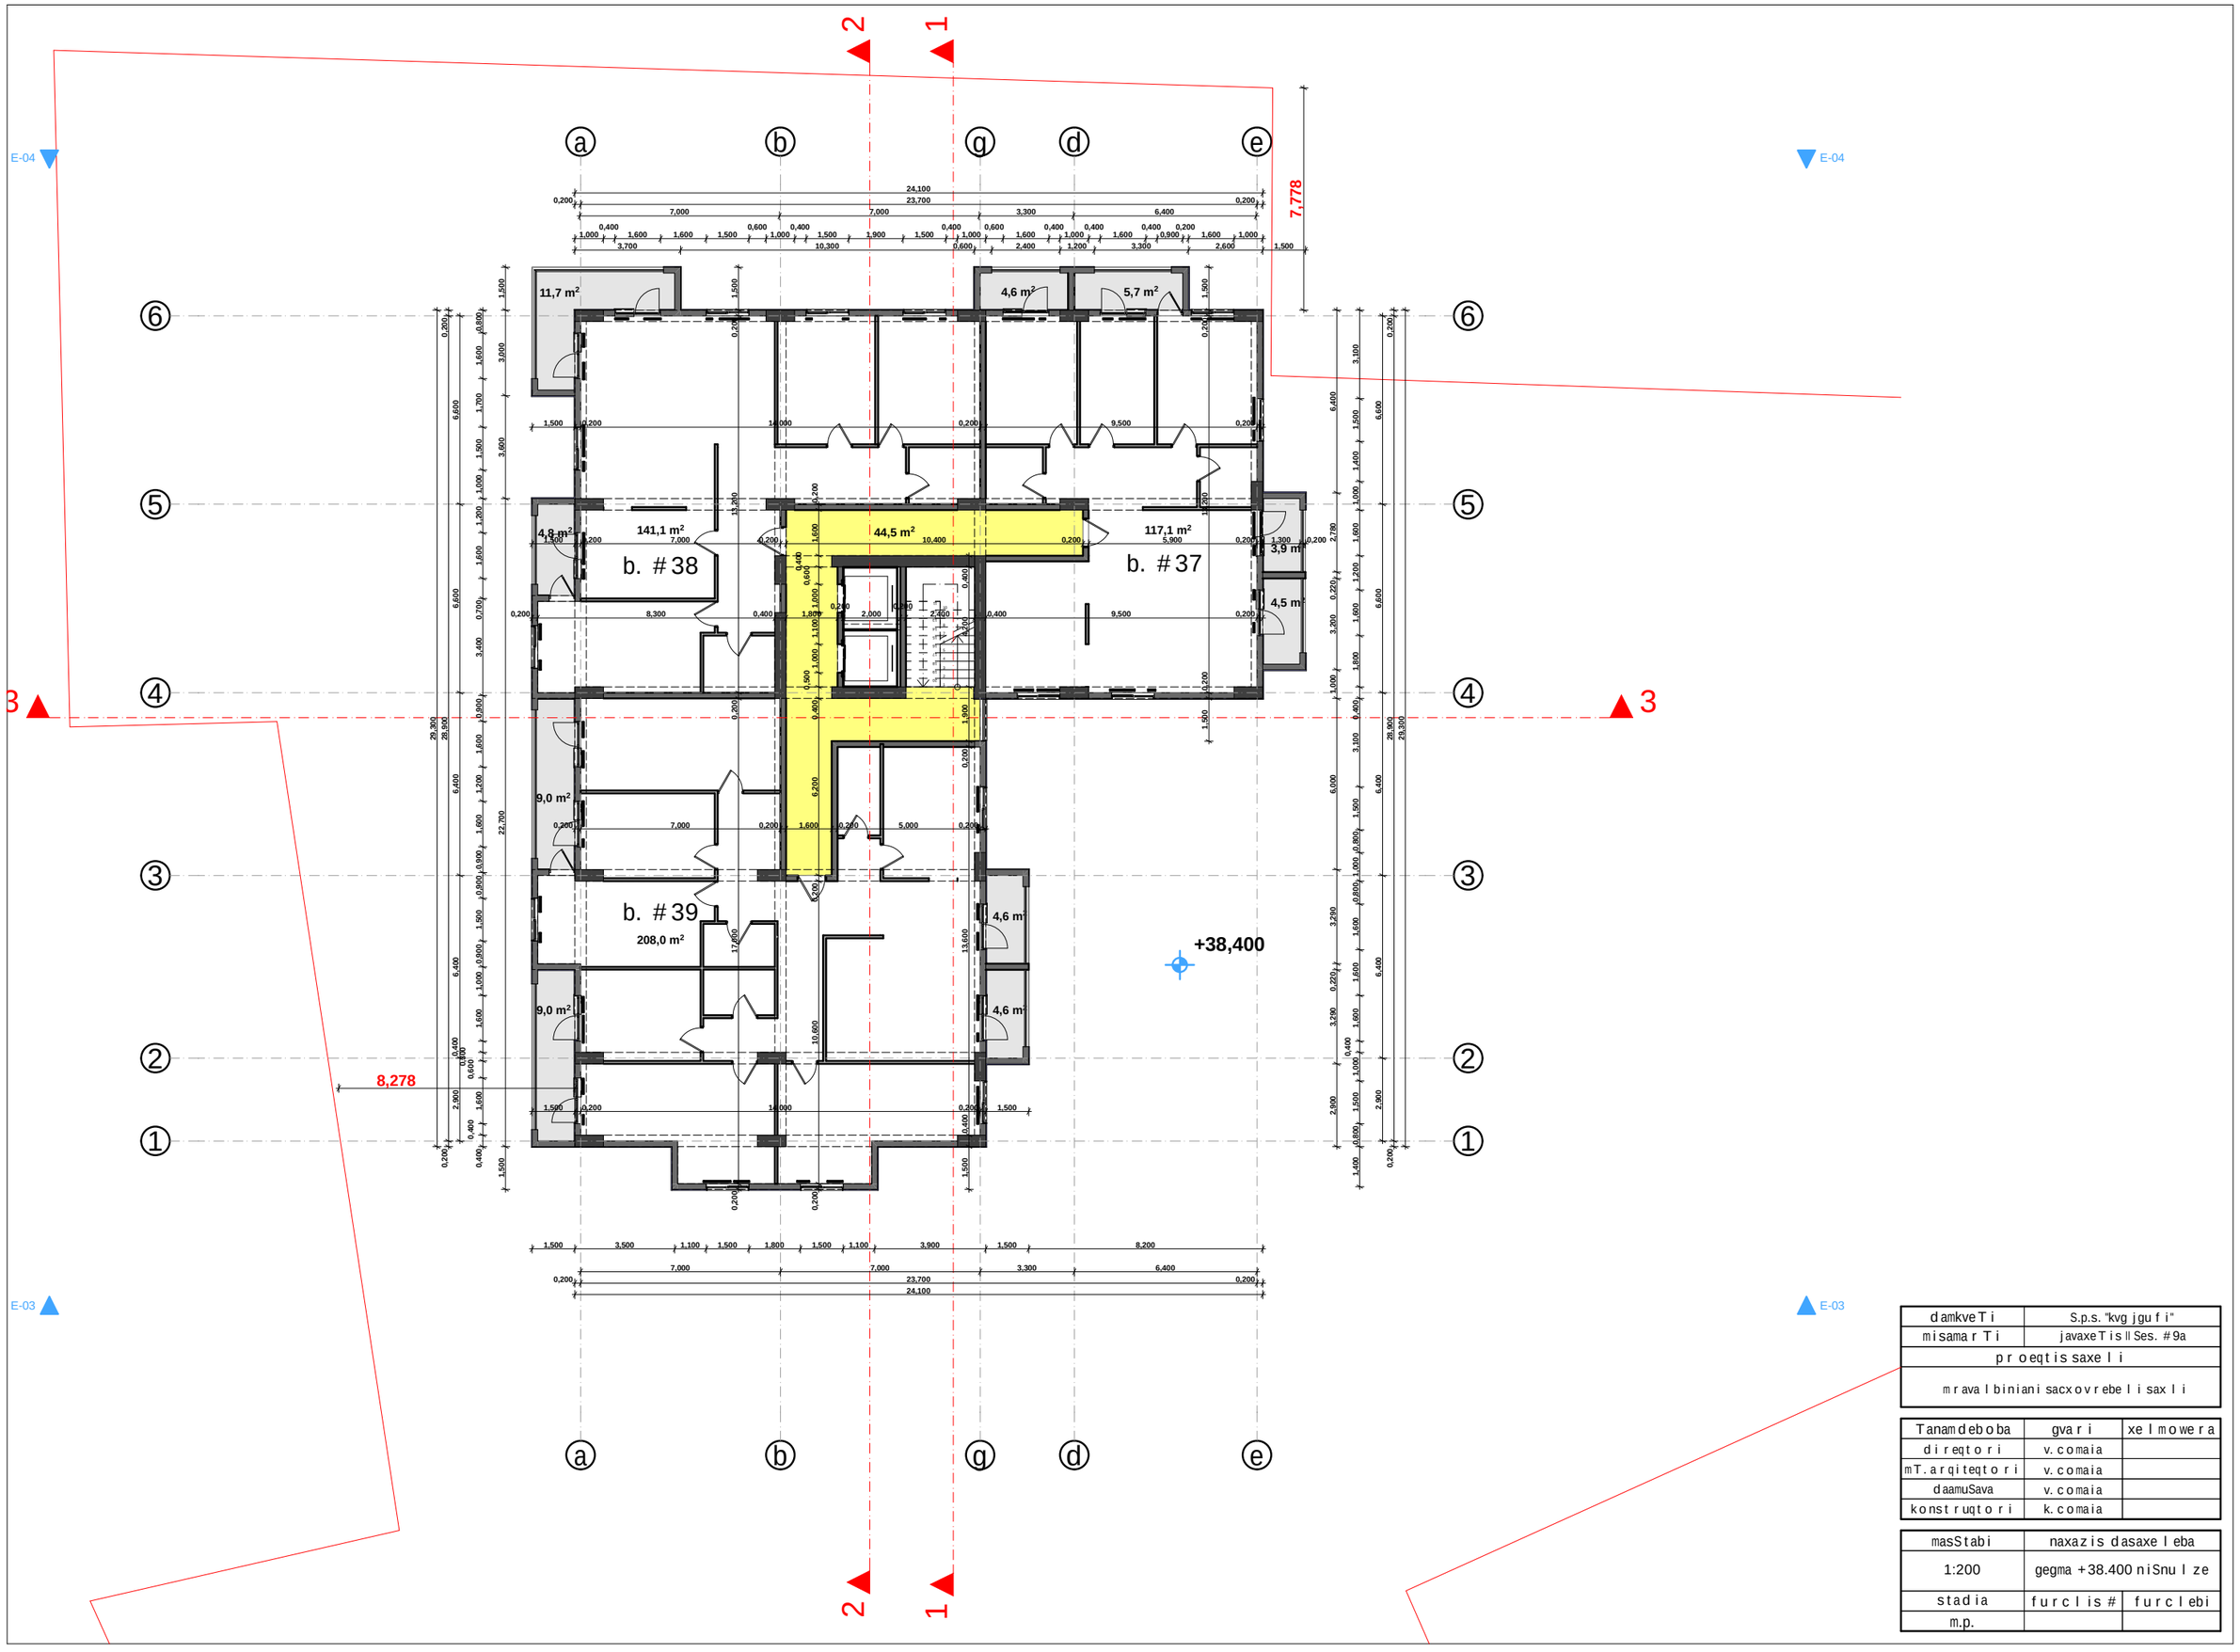

damkveTi	S.p.s. "kvg jgufi"	
misamarTi	javaxeTis II Ses. #9a	
proeqtis saxeli		
mravalbiniani sacxovrebeli saxli		
Tanamdeboba	gvari	xelmowera
direqtori	v. comaia	
mTarqiteqtori	v. comaia	
daamuSava	v. comaia	
konstruqtori	k. comaia	
masStabi	naxazis dasaxeleba	
1:200	gegma +38.400 niSnulze	
stadia	furclis #	furclebi
m.p.		

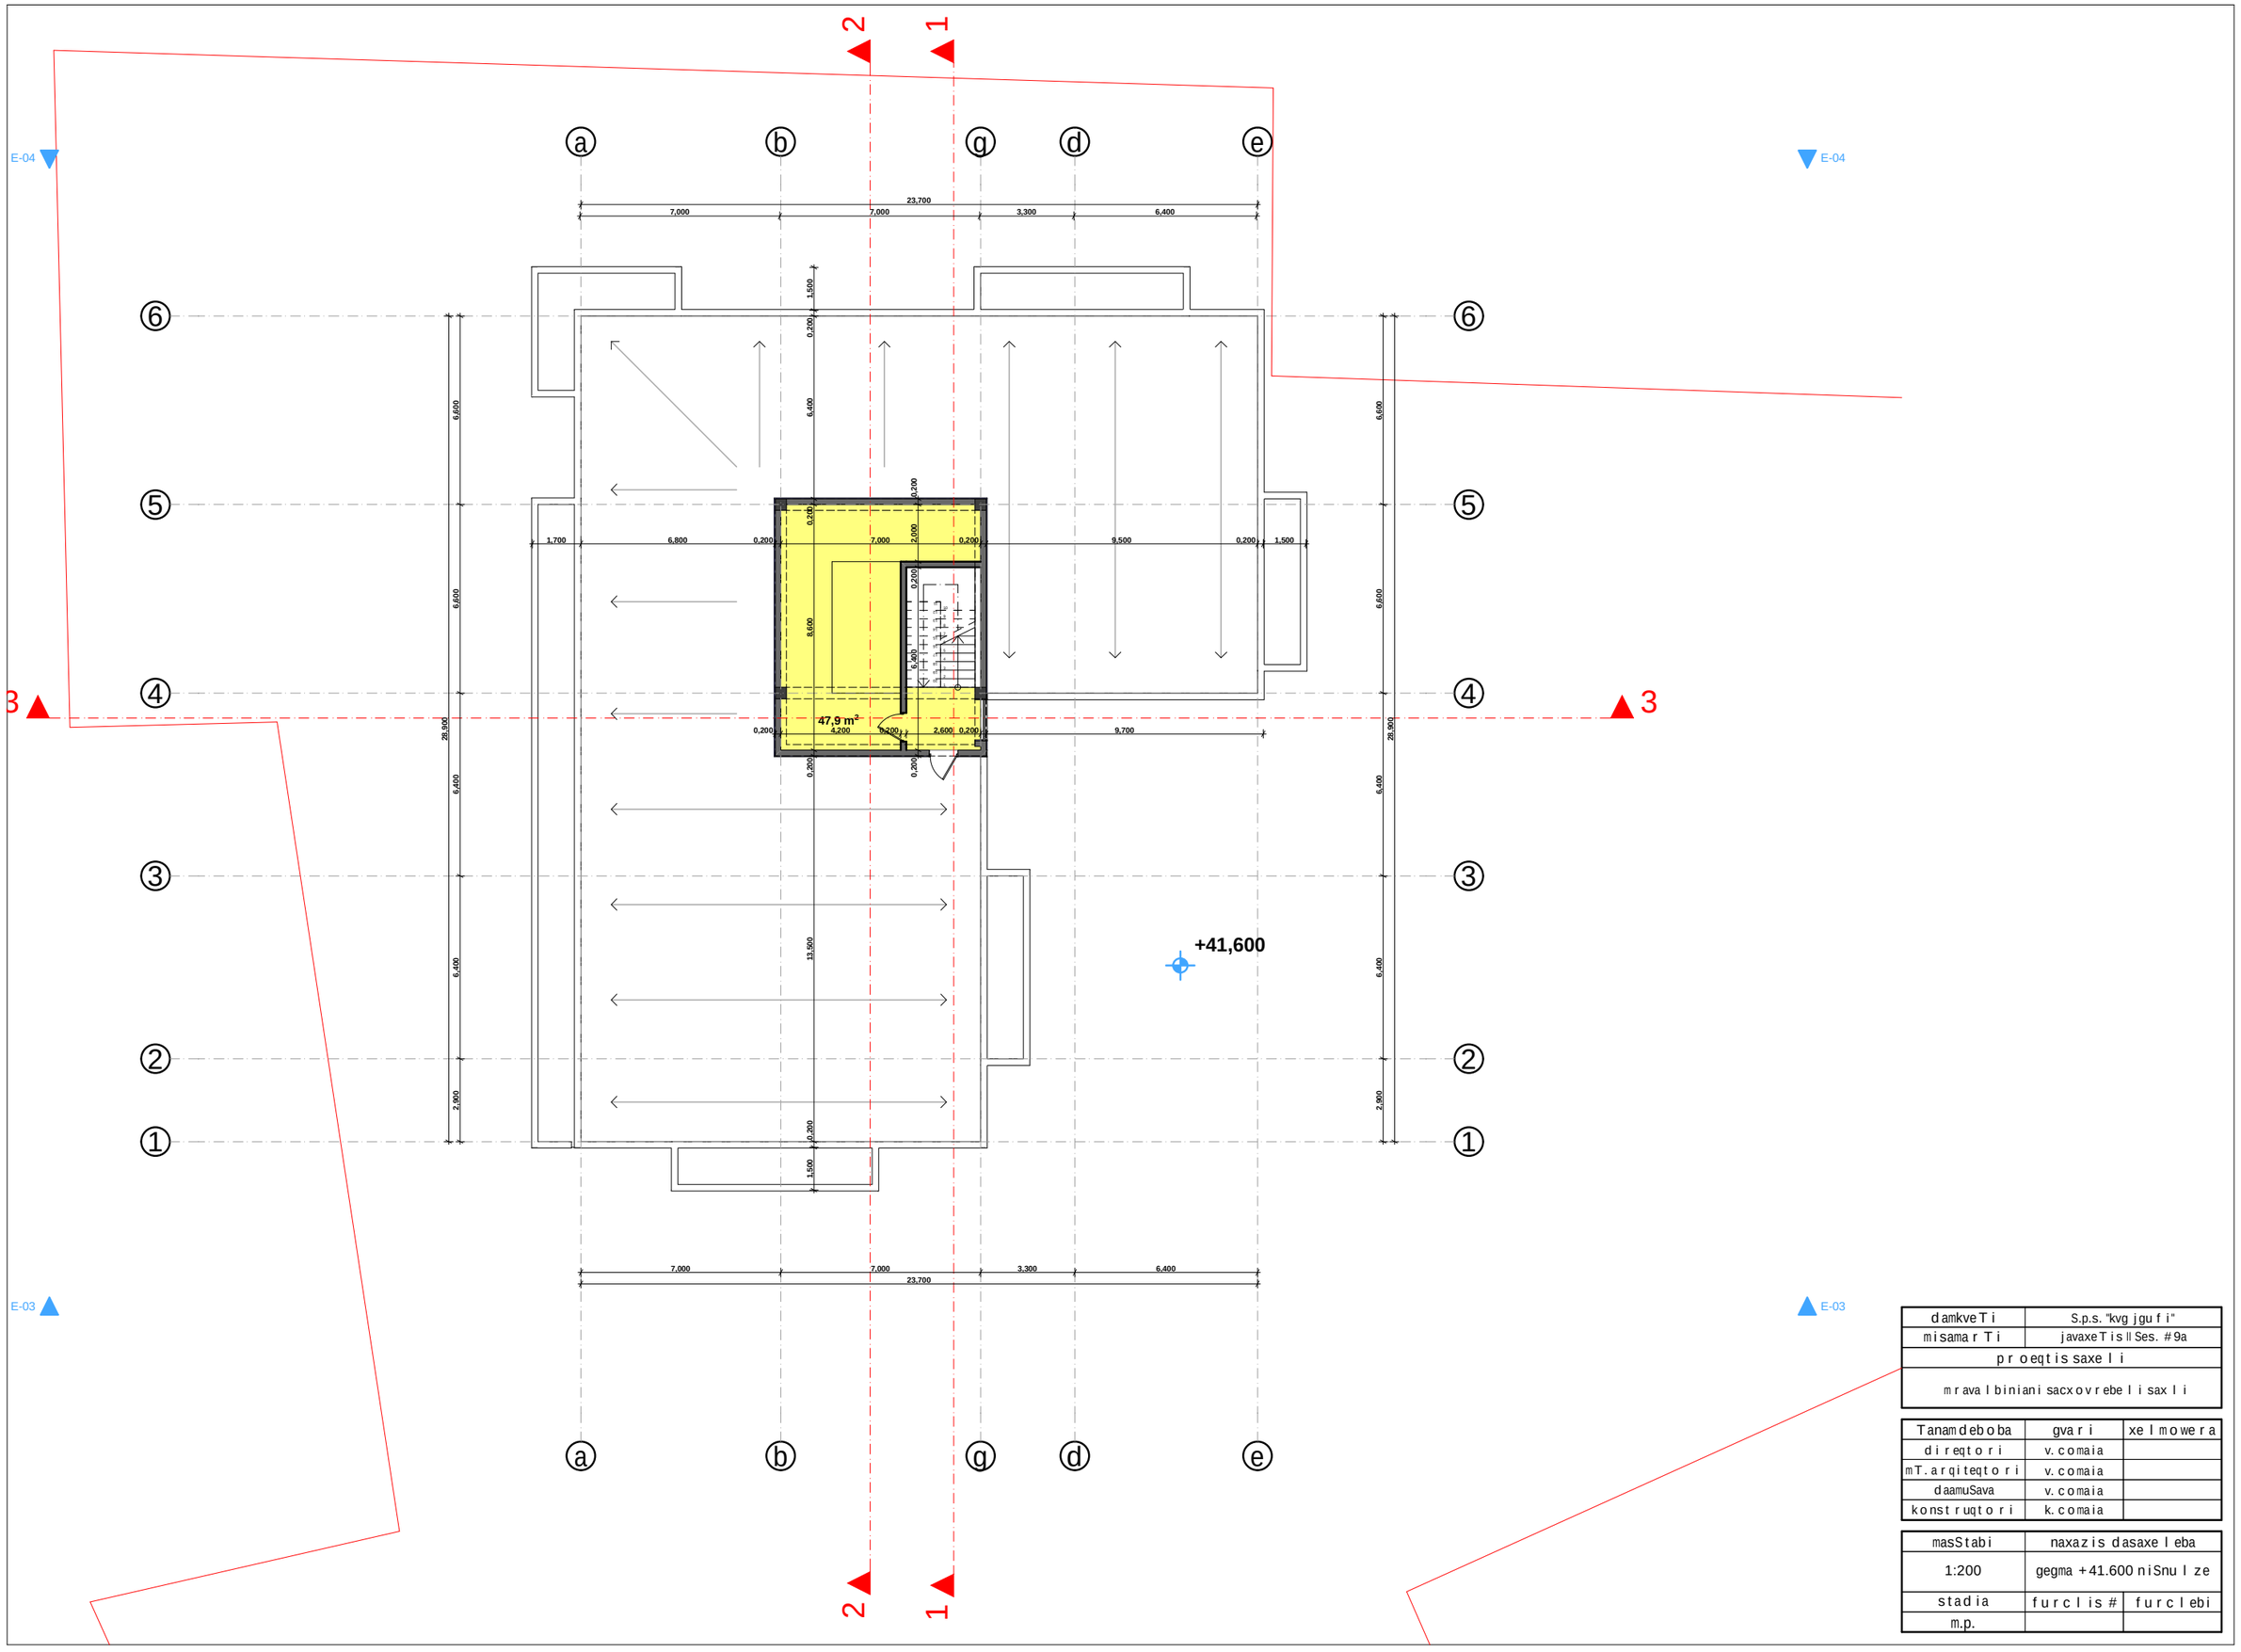

damkveTi	S.p.s. "kvg jgufi"
misamarTi	javaxeTis II Ses. #9a
proeqtis saxeli	
mravalbiniani sacxovrebeli saxli	

Tanamdeboba	gvari	xelmowera
direqtori	v. comaia	
mTarqiteqtori	v. comaia	
daamuSava	v. comaia	
konstruqtori	k. comaia	

masStabi	naxazis dasaxeleba	
1:200	gegma +41.600 niSnulze	
stadia	furclis #	furclebi
m.p.		

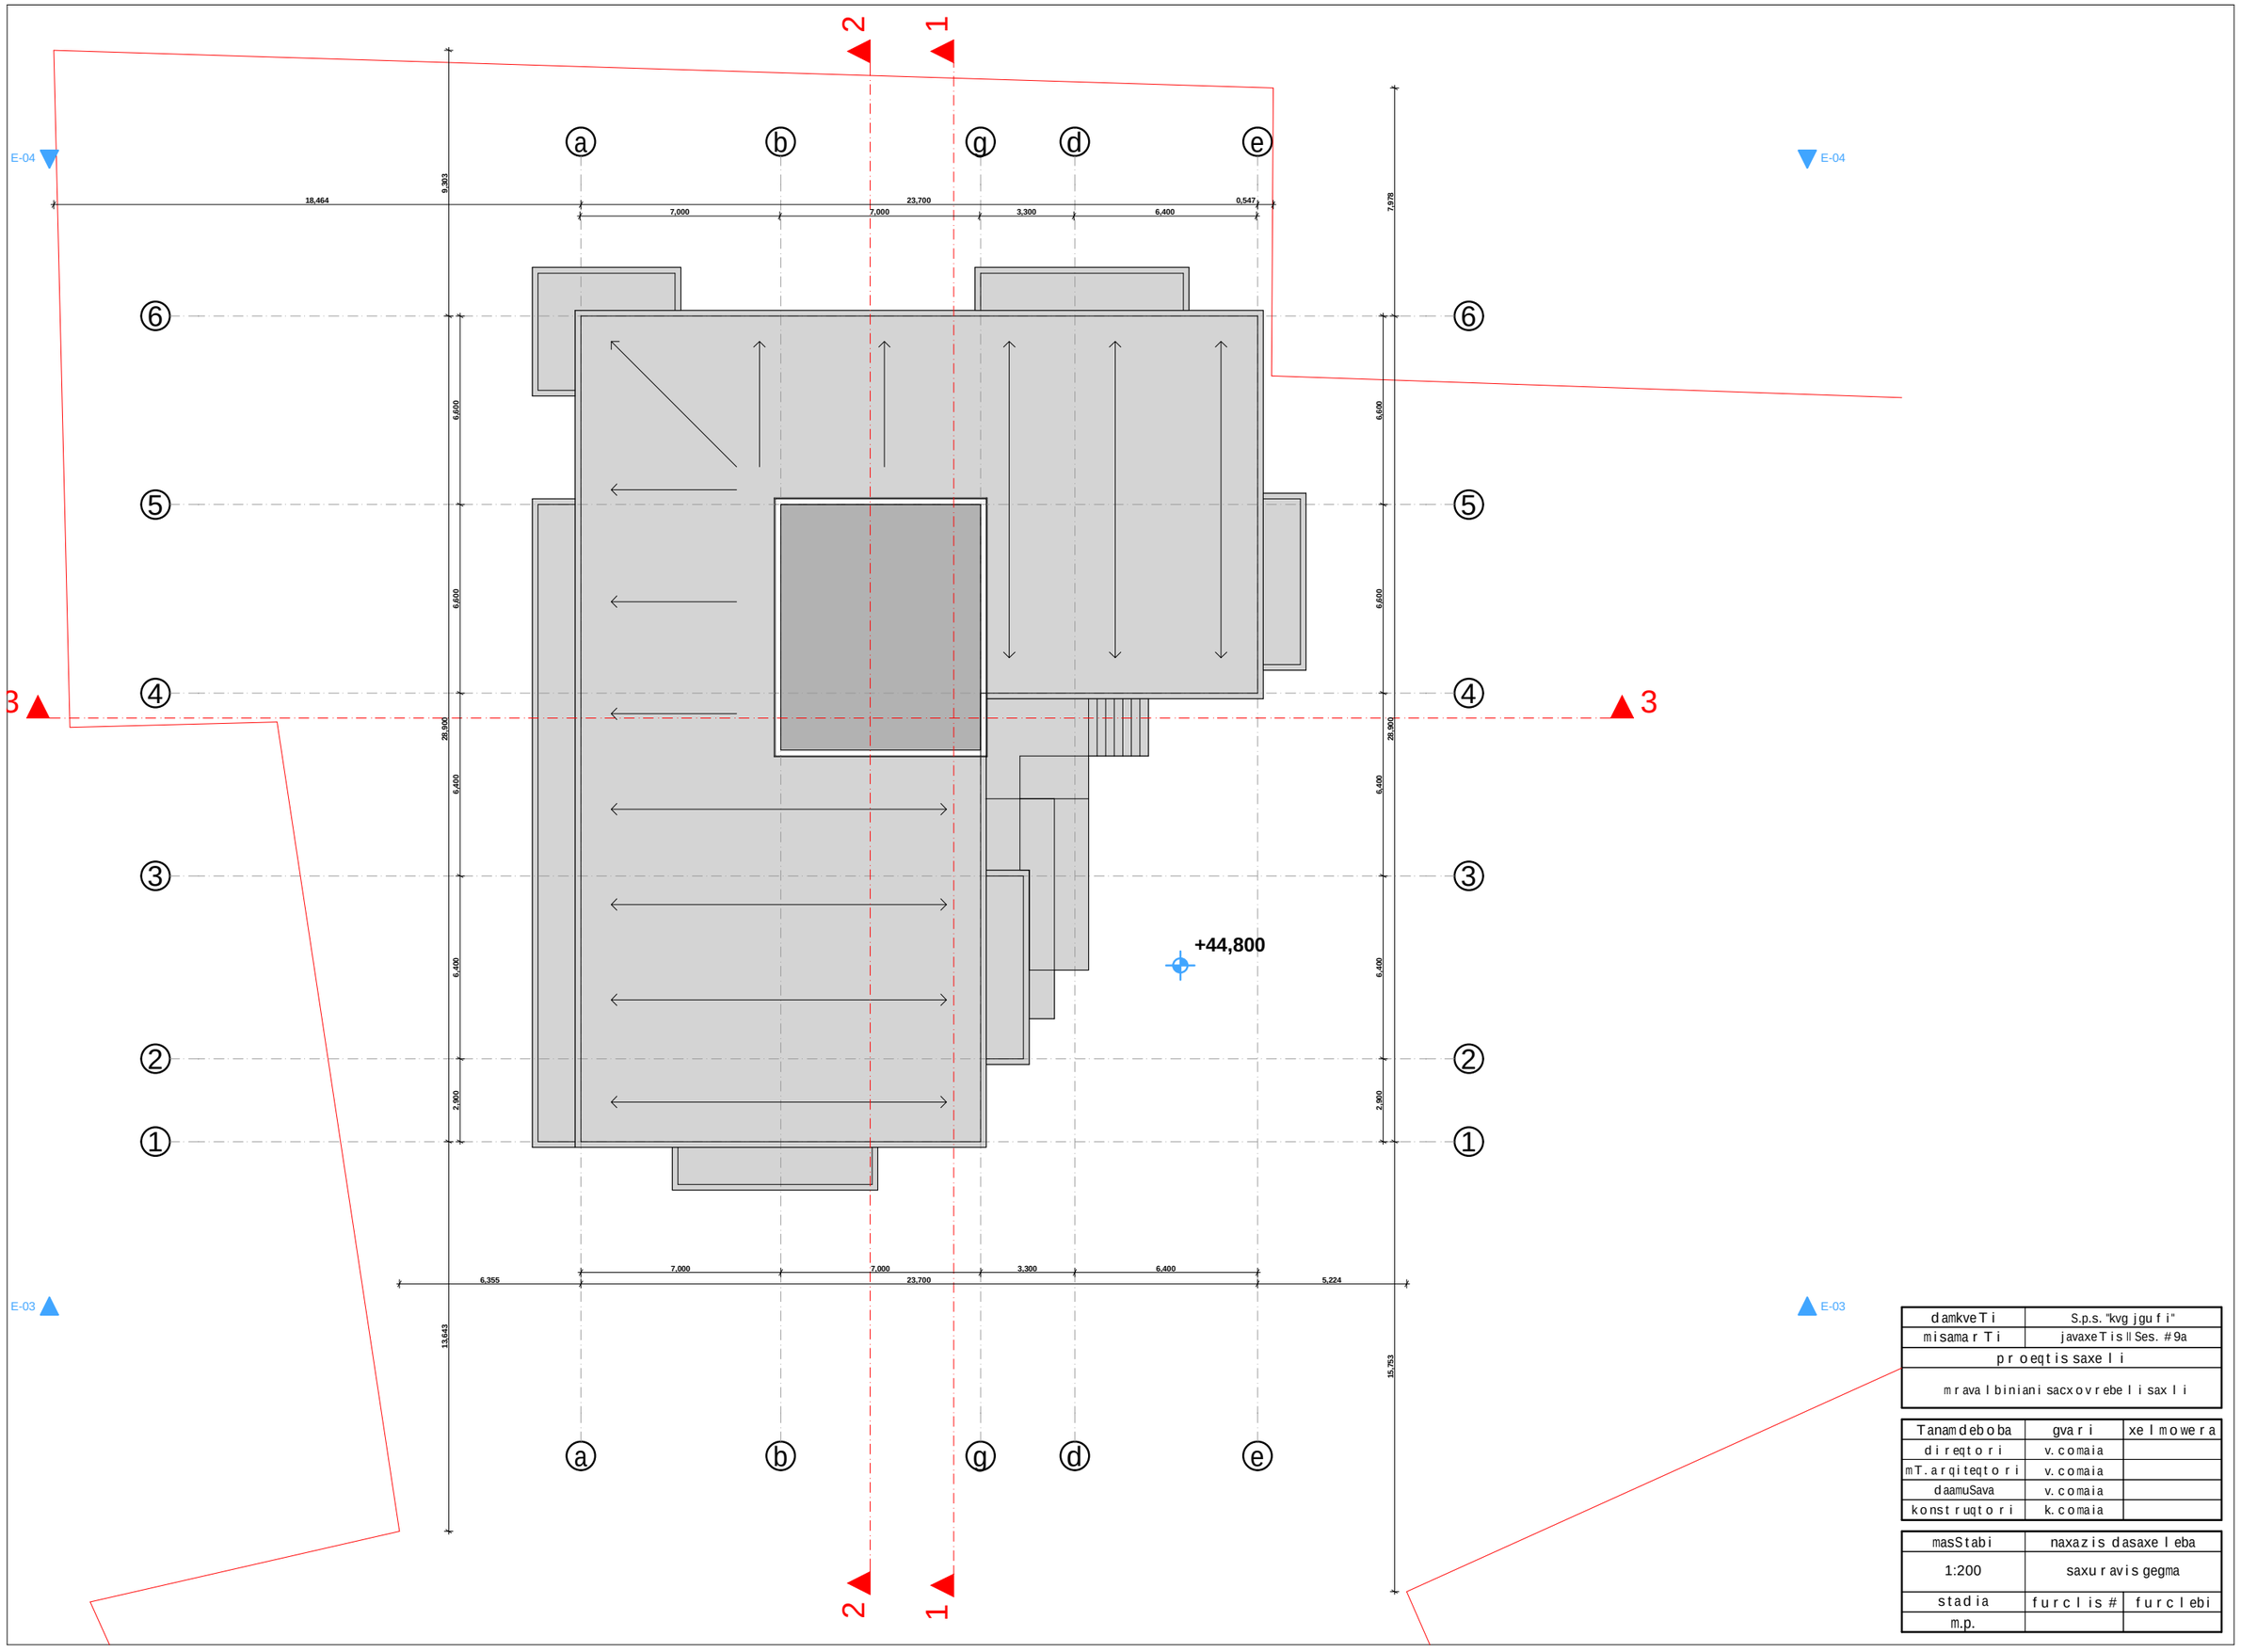

damkveTi	S.p.s. "kvg jgufi"
misamarTi	javaxeTis II Ses. #9a
proeqtis saxeli	
mravalbiniani sacxovrebeli saxli	

Tanamdeboba	gvari	xelmowera
direqtori	v. comaia	
mT. arqiteqtori	v. comaia	
daamuSava	v. comaia	
konstruqtori	k. comaia	

masStabi	naxazis dasaxeleba	
1:200	saxuravis gegma	
stadia	furclis #	furclebi
m.p.		