დადგენილება 14-39. მუხლი 31.

9 პუნქტი.

საზოგადოებრივი ან/და მრავალფუნქციური შენობებისთვის, როდესაც მიწის ნაკვეთი მდებარეობს საზოგადოებრივ-საქმიანი ზონის მოქმედების არეალში და მას ერთზე მეტი მხრიდან ესაზღვრება ქუჩა ან სხვა საზოგადოებრივი სივრცე, მაშინ განაშენიანების სიმაღლის რეგულირების ხაზი საზოგადოებრივი საზღვრების მხრიდან დგინდება უფრო განიერი ქუჩის ან სხვა საზოგადოებრივი სივრციდან

10 პუნქტი.

თუ მიწის ნაკვეთი მდებარეობს საზოგადოებრივ-საქმიანი ზონის მოქმედების არეალში დ მასზე განთავსებული შენობის უკანა ეზოს მხარეს მდებარე საანგარიშო ზედაპირსა და სამეზობლო საზღვრის წარმოსახვით ვერტიკალურ სიბრტყეს შორის **L** ალემატება 10 მეტრს, განაშენიანების სიმაღლის რეგულირების ხაზი დგინდება მხოლოდ მიწის ნაკვეთის საზოგადოებრივი საზღვრის მხრიდან.

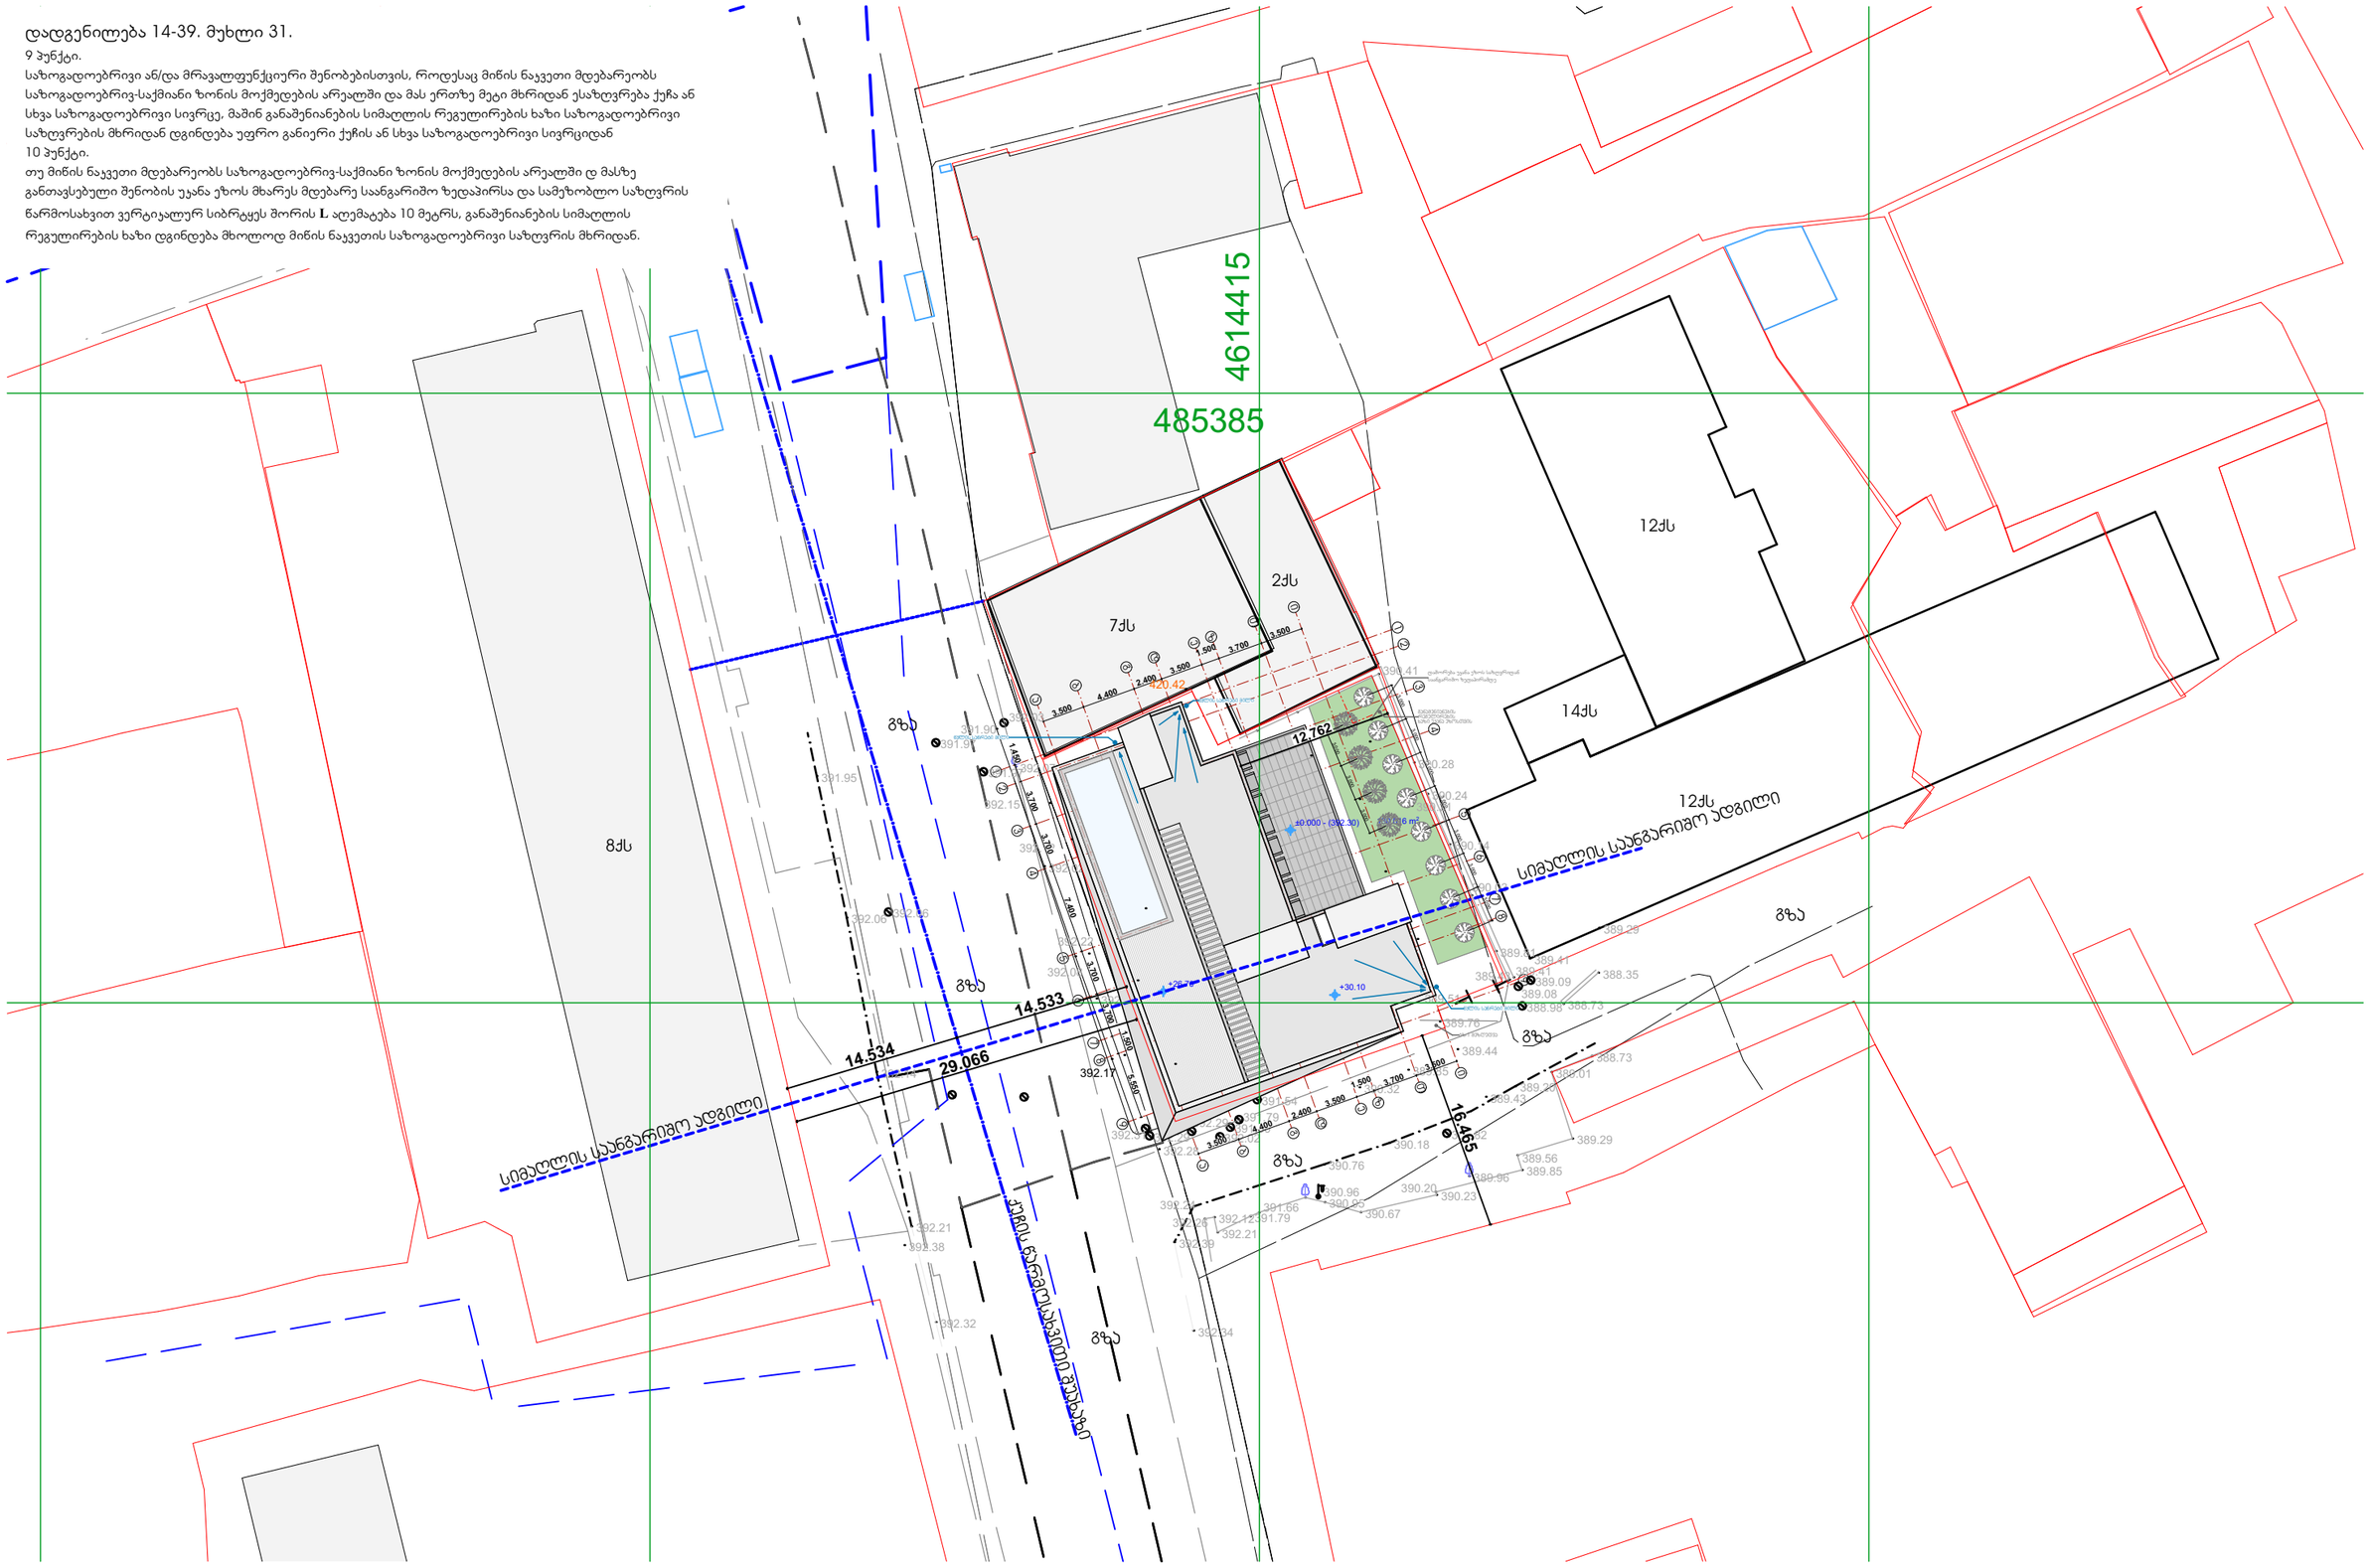

საპროექტო ჯგუფი: არქიტექტორი: ლ. ქოგუალია არქიტექტორი: მ. სამარღანიშვილი არქიტექტორი: ს. მგალობლიშვილი არქიტექტორი: ა. სულაბერიძე		სასტუმრო თბილისი. გორგასლის ქ.№6	გენგეგმა	სტატუსი: არქიტექტურული ნაწილი	მასშტაბი 1:500	ფორმატი A3 (420x297) გვერდი 2	4MA architects შპს ფორმა 404544445

დადგენილება 14-39. მუხლი 31.

9 პუნქტი.

საზოგადოებრივი ან/და მრავალფუნქციური შენობებისთვის, როდესაც მიწის ნაკვეთი მდებარეობს საზოგადოებრივ-საქმიანი ზონის მოქმედების არეალში და მას ერთზე მეტი მხრიდან ესაზღვრება ქუჩა ან სხვა საზოგადოებრივი სივრცე, მაშინ განაშენიანების სიმაღლის რეგულირების ხაზი საზოგადოებრივი საზღვრების მხრიდან დგინდება უფრო განიერი ქუჩის ან სხვა საზოგადოებრივი სივრციდან 10 პუნქტი.

თუ მიწის ნაკვეთი მდებარეობს საზოგადოებრივ-საქმიანი ზონის მოქმედების არეალში დ მასზე განთავსებული შენობის უკანა ეზოს მხარეს მდებარე საანგარიშო ზედაპირსა და სამეზობლო საზღვრის წარმოსახვით ვერტიკალურ სიბრტყეს შორის L აღემატება 10 მეტრს, განაშენიანების სიმაღლის რეგულირების ხაზი დგინდება მხოლოდ მიწის ნაკვეთის საზოგადოებრივი საზღვრის მხრიდან.

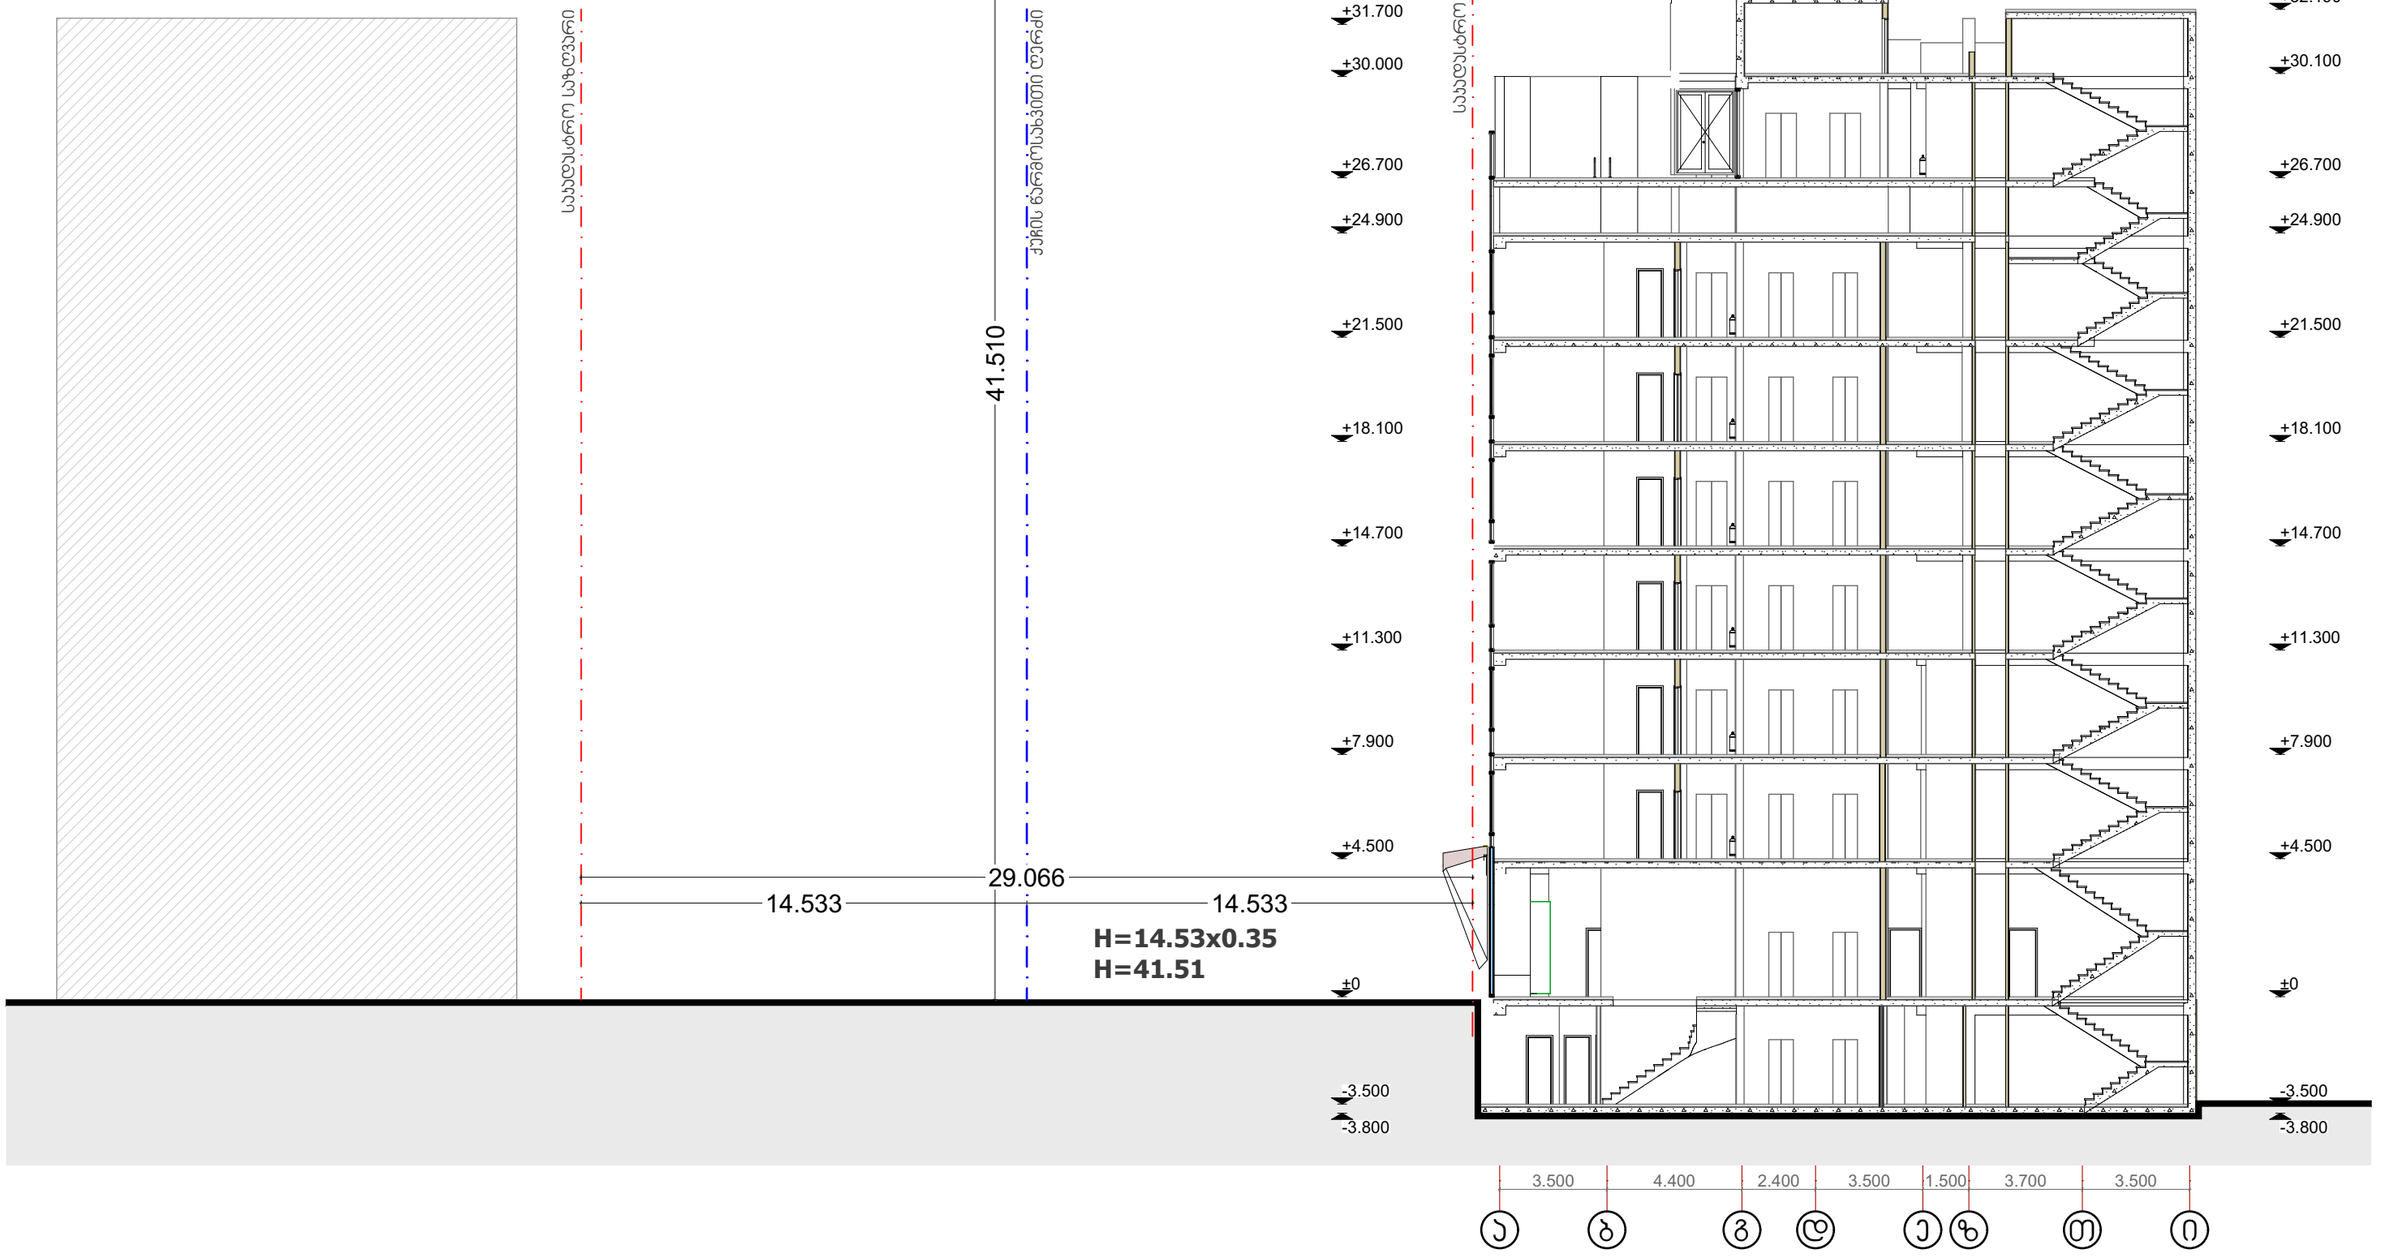

პროექტის ჯგუფი: არქიტექტორი: ლ. ქობულია არქიტექტორი: მ. სამარღანიშვილი არქიტექტორი: ს. მგალობლიშვილი არქიტექტორი: ა. სულაბერიძე		სასტუმრო "//////////" თბილისი, გორგასლის ქ.№6	სიმაღლის განსაზღვრის სქემა	სტატუსი: არქიტექტურული ნაწილი	მასშტაბი 1:200	ფორმატი A3 (420x297)	4MA architects
						გვერდი 22	შპს ფორმა 404544445