


მიწის ზედა ხაზოვანი ნაგებობა

2

660.49

24200

11901

3200 5900 5500 5900 3200 250

1100 1400 1600 1400 18700

5250

დაემატება მონოლითური ეკლები

l=84.0 გრძ.მ i=0.11%

A

B

C

54.5 მ2

7.3 მ2 6.1 მ2 6.9 მ2 6.6 მ2

700 3080 700 1320 700 1810 700

200 2280 290

40.6 მ2

830 200

-3.15

22.9 მ2

1200 650 900 650 1200

1500

1100 1400 2000

21 ს.პ.ფ.ბ.ტ.ი 150X300

14 13 12 11 10 9 8 7

1 2 3 4 5 6 15 16 17 18 19 20 21

3.1 მ2 10.4 მ2 12.3 მ2 62.5 m2 #02 18.5 მ2

10.5 მ2 12.3 მ2 3.1 მ2 10.4 მ2 62.3 m2 #01 18.5 მ2

4.2 მ2 4.2 მ2

6200 5700 5200 5700 6200

12400

500 500 500 500

5250 5200 5700 2196

1100 1400 1600 1600 800 1100 1400 1100 1400 1800 1400 1100 1400 1100 500 1600 1600 1400 1100

3200 5900 5500 5900 3200 2004

24200

5533

8104 656.8

2609

1 2 3 4 5 6

1

2

რეგულირების 5 მეტრიანი ხაზი

წყალგამტარი ფილებით მოპირკეთება

გაიზარდა პანდუსის სიგანე და შეიცვალა კონფიგურაცია

გაზი 100მმ.

შენიშვნა:

1-ელ სართულზე ტერიტორია გარე კონტურზე 311.0+2.8=313.8 მ2

2-ელ სართულზე ტერიტორია გარე კონტურზე 311.0 მ2


საზღვეწროტერიტორია 4.3+4.3=8.3

სართულის გეგმა -3.15 ნიშნულზე მ 1:100


	დირექტორი	პ.ფირცხალაიშვილი		დამკვეთი	სტადია	ფურც.	თარიღი მასშ.
	არქ. პატრონი	გ.მელიქიშვილი		შ.პ.ს "მონოლითი ჯგუფი"			
				პროექტის დასახელება			
	შემსრულა	გ.მელიქიშვილი		მრავალბინიანი საცხოვრებელი სახლი	შ.პ.ს. პამარა XXI		
	კონსტრუქტორი	გ.დეღლაბაზიშვილი			ქ.თბილისი, ანანურის №6		
	შეამოწმა				ტელ: 5 71 332303		

შ.პ.ს. პამარა XXI

	ფილიალი	ხელმოწერა			
	ავტ. ინსპ.				
	ხელმძღვანელი				

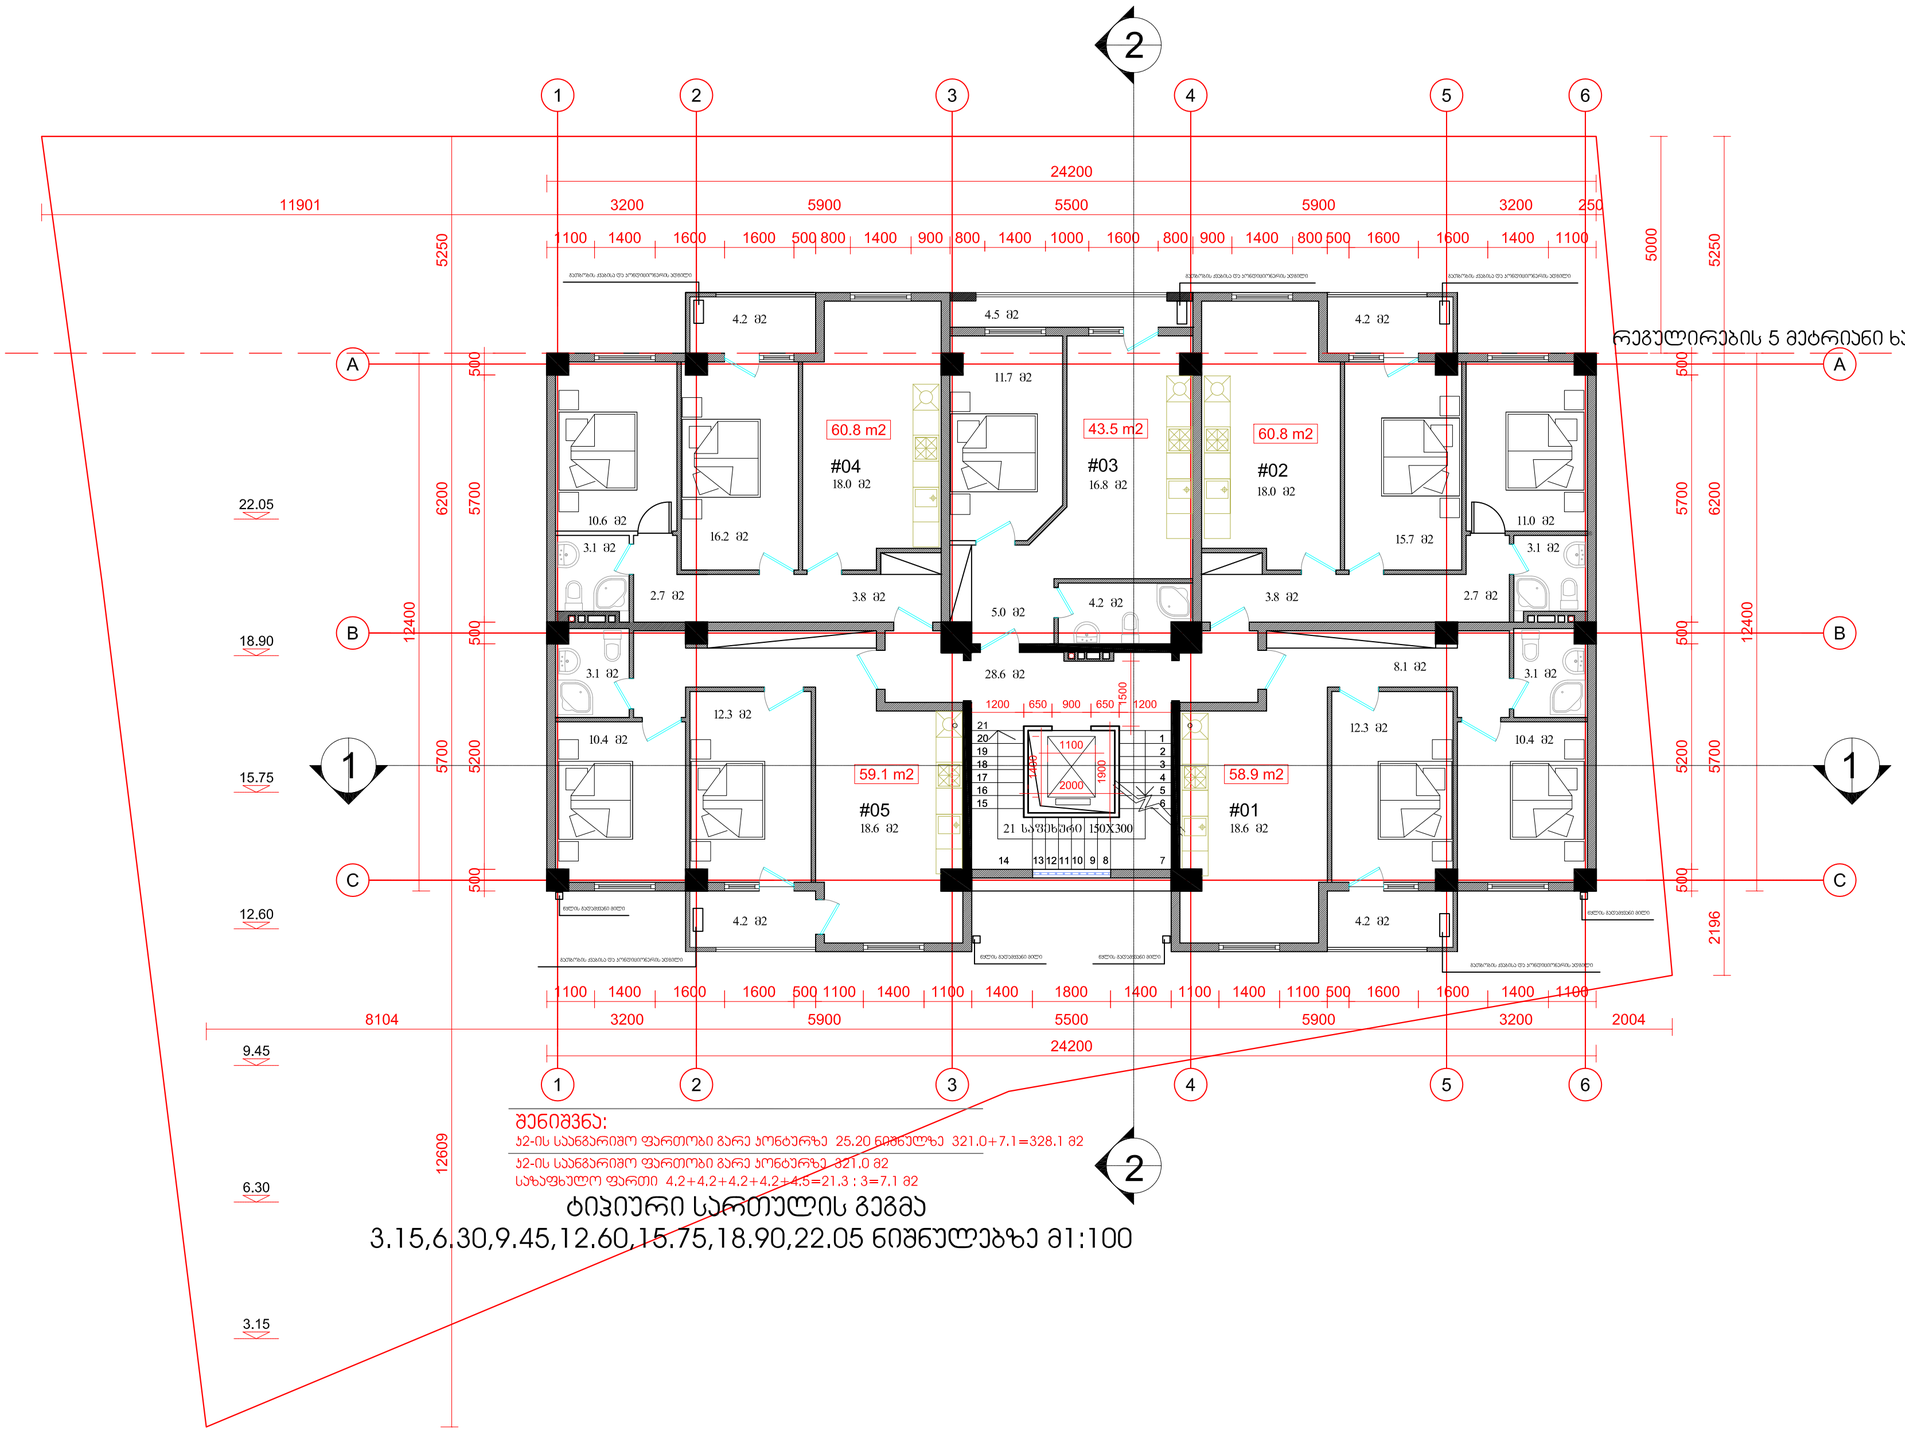

	დირექტორი	პ.ფირცხალაიშვილი		დამკვეთი	სტადია	ფურც.	თარიღი	მას.შ.
შ.პ.ს. პამარა XXI	არქ. პატრონი	გ.მელიქიშვილი		შ.პ.ს "მონოლითი ჯგუფი"				
				პროექტის დასახელება				
	შემსრულა	გ.მელიქიშვილი		მრავალბინიანი საცხოვრებელი სახლი	შ.პ.ს. პამარა XXI			
	კონსტრუქტორი	გ.დეკოლაძეზიშვილი			ქ.თბილისი, ანანურის №6			
	შემმოწმა				მობ: 5 71 332303			

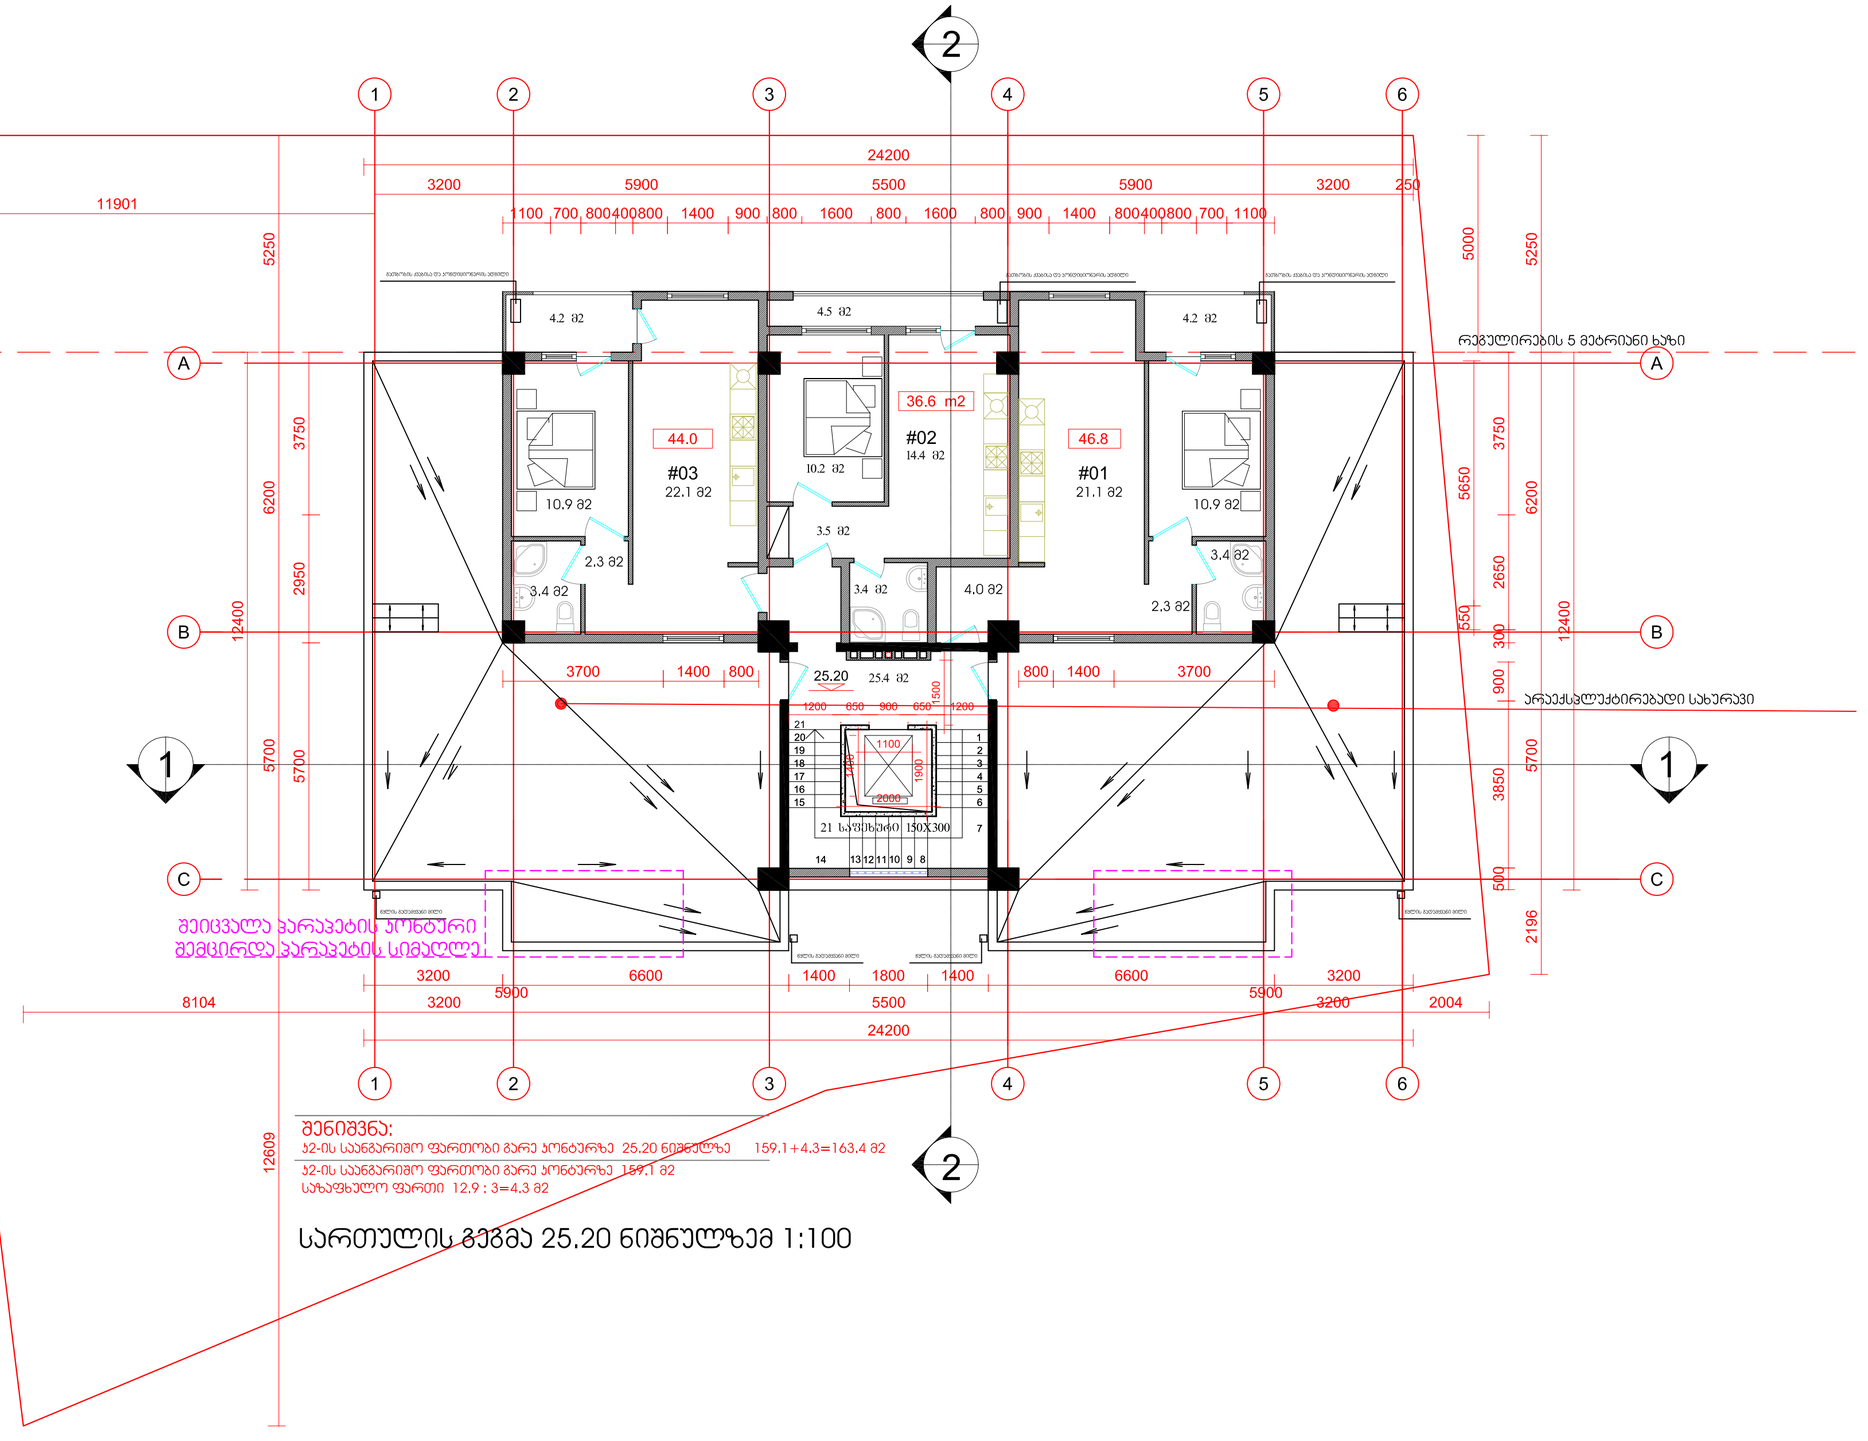

შენიშვნა:


ა2-ის საანგარიშო ფართობი გარე პონტერზე 25.20 ნიშნულზე 159.1+4.3=163.4 მ2

ა2-ის საანგარიშო ფართობი გარე პონტერზე 159.1 მ2

საზაფხულო ფართი 12.9 : 3=4.3 მ2

სართულის გეგმა 25.20 ნიშნულზე 1:100

შ.პ.ს. ა ა მ ა რ ა XXI	დირექტორი	ჰ.ფირცხალაიშვილი		დამკვეთი	ს ა ა დ ი ა	ფ ურ ც.	თ ა რ ი ღ ი	მ ა ს შ.
	პრ. პ ა ტ რ ო ნ ი	გ.მელიქიშვილი		შ.პ.ს "მრონოლით ჯგუფი"				
				პროექტის დასახელება				
	შ ე ს რ უ ლ ე ბ ა	გ.მელიქიშვილი		მრავალბინიანი საცხოვრებელი სახლი	შ.პ.ს. ა ა მ ა რ ა XXI ქ.თბილისი, ანანურის №6 მობ: 5 71 332303			
	პ ო ნ ს ტ რ უ ქ ტ ო რ ი	გ.დედელაშვილი						
	შ ე ს ა მ ო წ მ ე ბ ა							

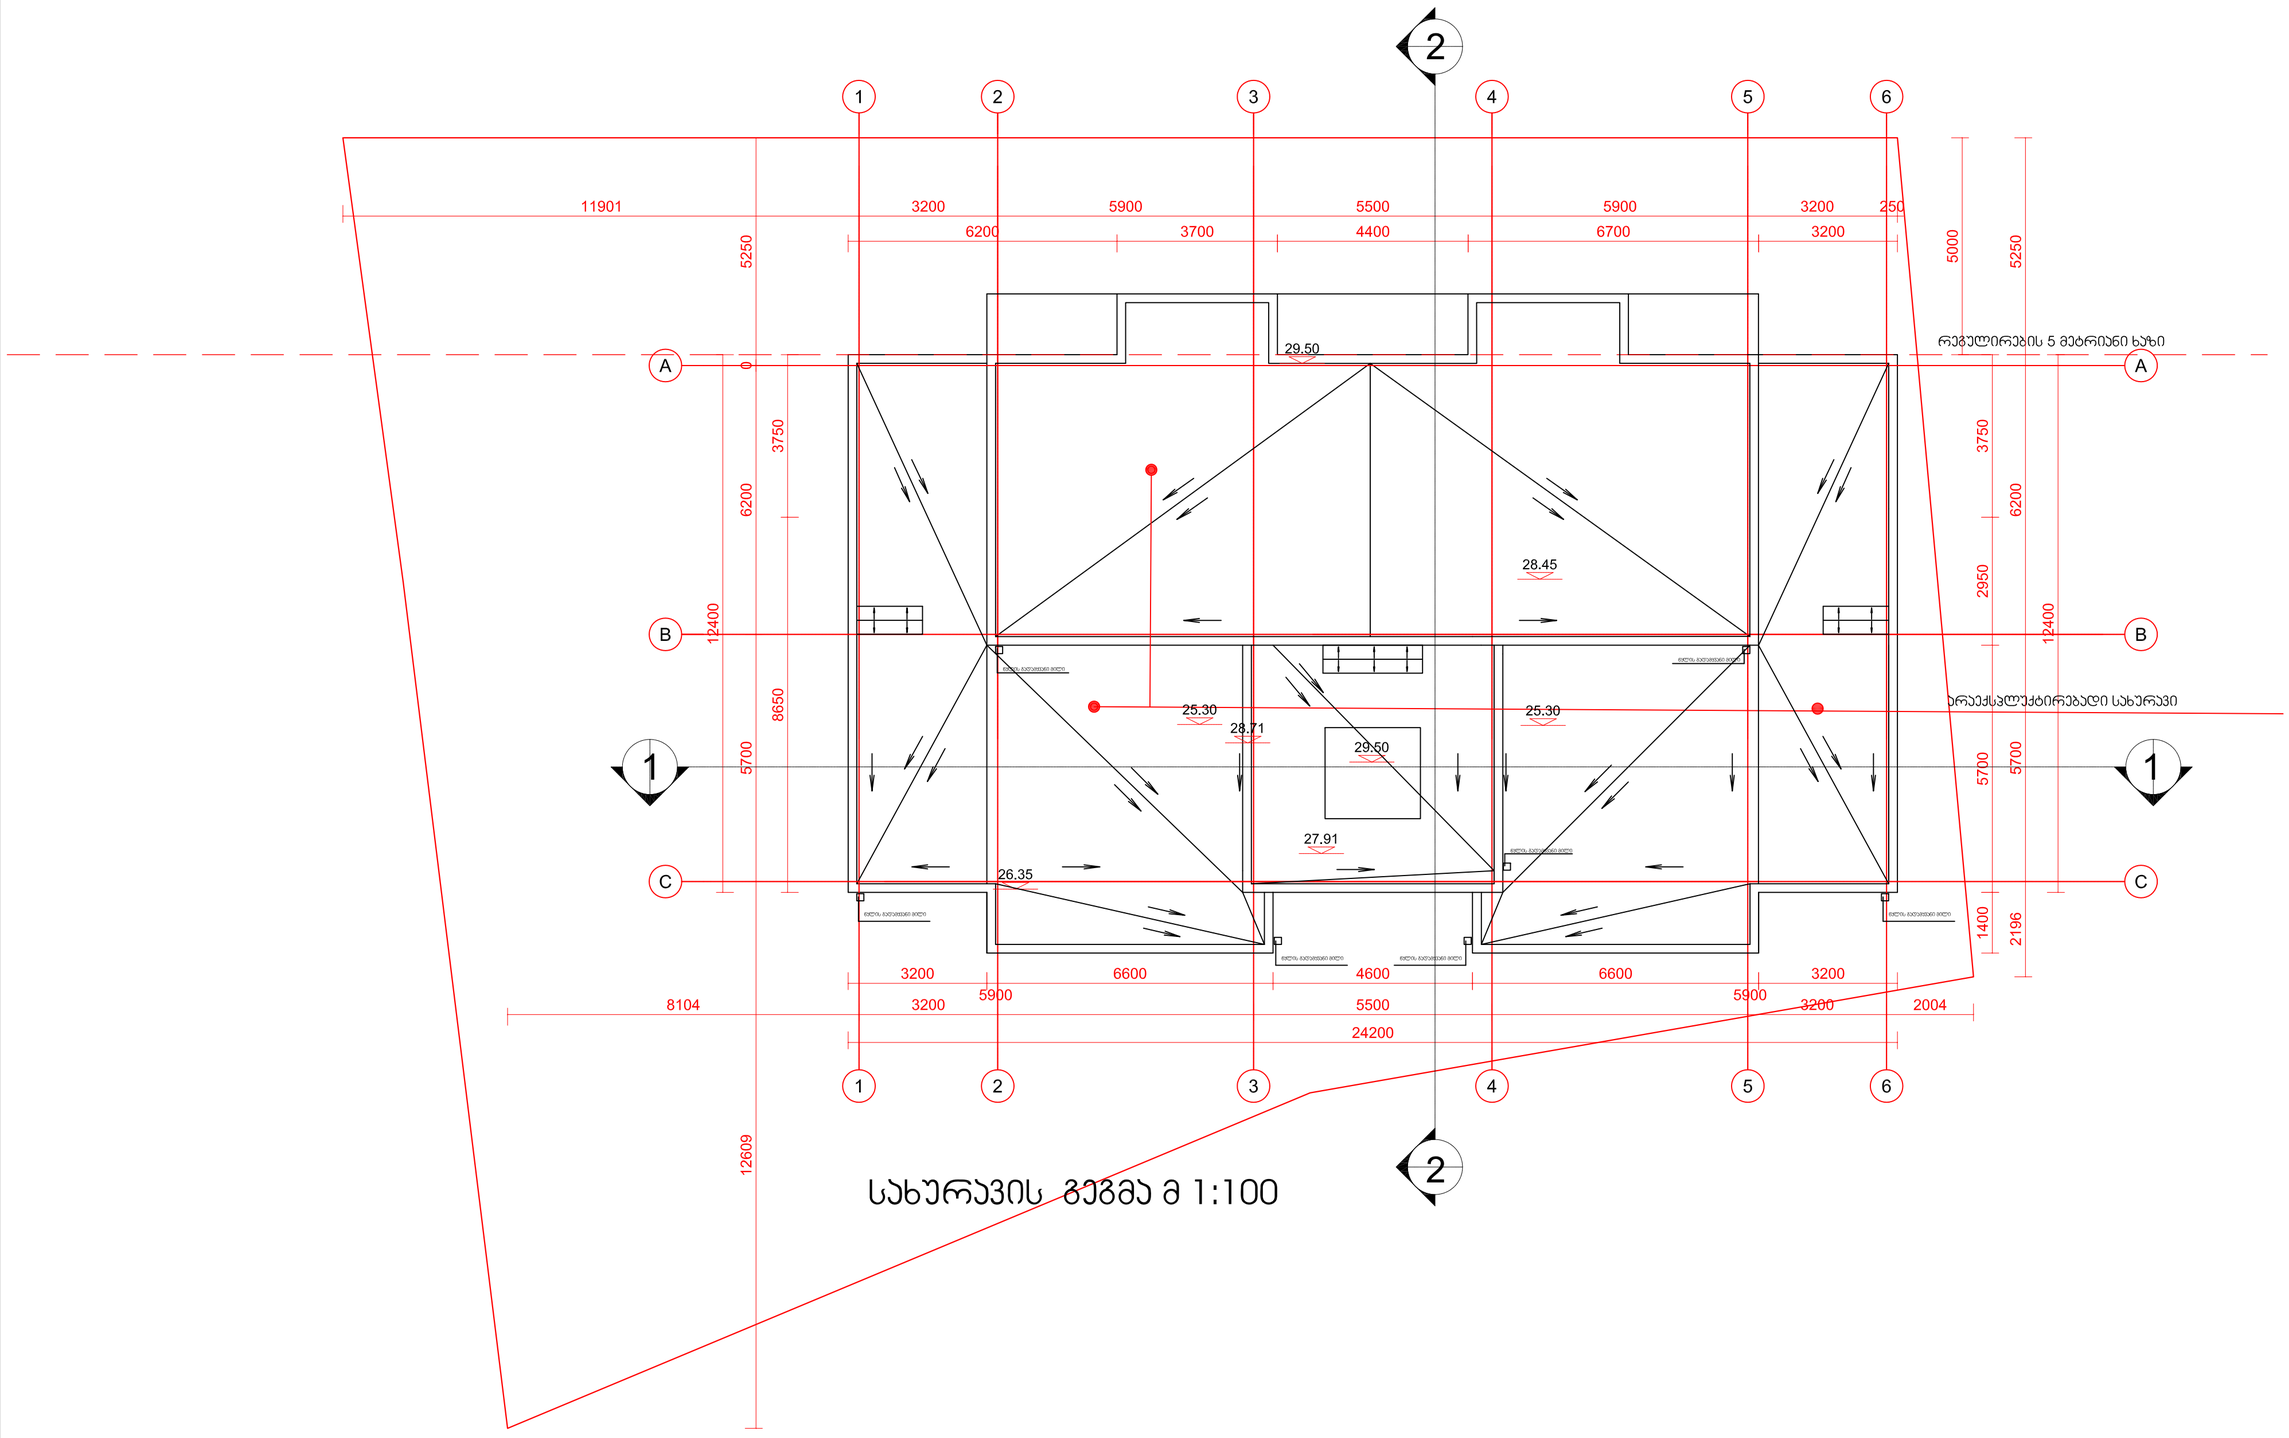

სახურავის გეგმა მ 1:100

შ.პ.ს. პამარა XXI	დირექტორი	პ.ფირცხალაიშვილი		დამკვეთი	სტადია	ფურც.	თარიღი მასშ.
	არ. პატრონი	გ.მელიქიშვილი		შ.პ.ს "მრონოლით ჯგუფი"			
				პროექტის დასახელება			
	შეასრულა	გ.მელიქიშვილი		მრავალბინიანი საცხოვრებელი სახლი	შ.პ.ს. პამარა XXI		
	პონსტრუქტორი	გ.დედელაშვილი			ქ.თბილისი, ანანურის №6		
	შეამოწმა				ტელ: 5 71 332303		