ფასადი A-C ღერძებში მ 1:150

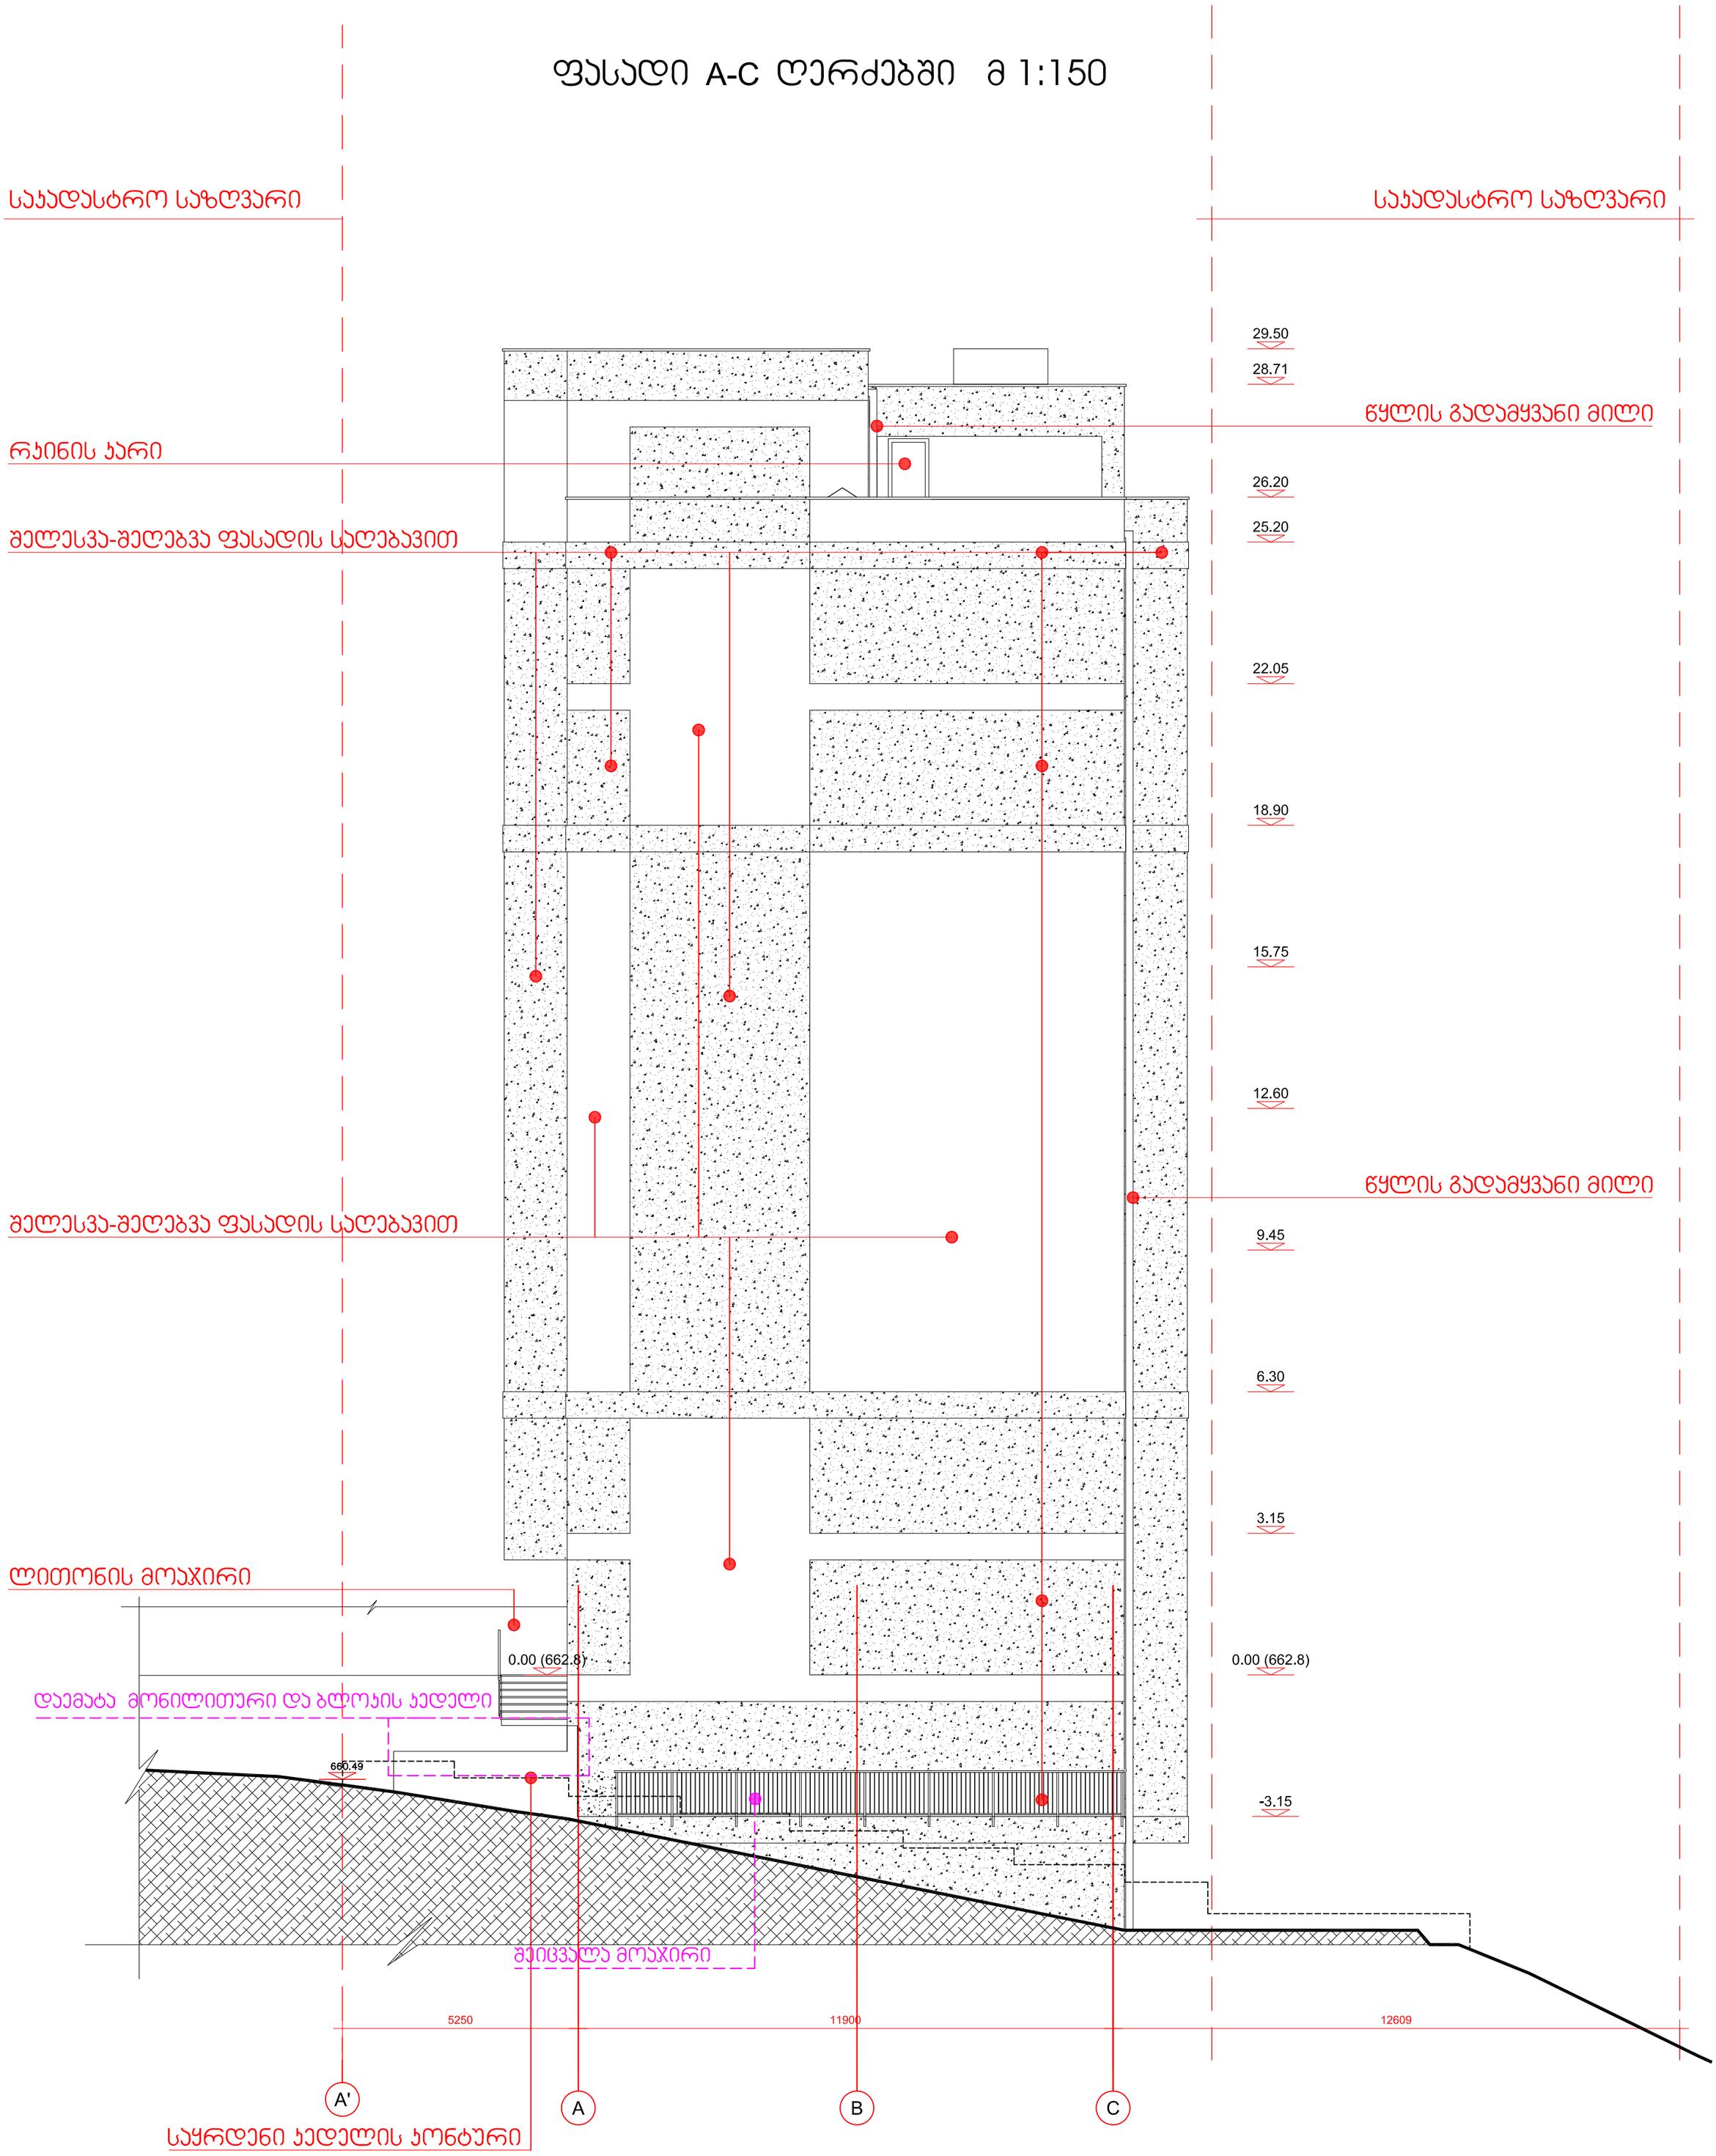

შ.პ.ს. კამარა XXI	დირექტორი	პ.ფირცხალაიშვილი		დამკვეთი	სტადია	ფურც.	თარიღი/მასშ.
	პრ. პატრონი	გ.მელიქიშვილი		შ.პ.ს ""მონოლითი ჯგუფი""			
				პროექტის დასახელება			
	შესრულა	გ.მელიქიშვილი		მრავალბინიანი საცხოვრებელი სახლი	შ.პ.ს. კამარა XXI		
	კონსტრუქტორი	გ.დედელამაზიშვილი			ქ.თბილისი, ანანურის №6		
	შეამოწმა				მობ: 5 71 332303		

ფასადი 1-6 ღერძებში მ 1:150



შ.პ.ს. ჯამარა XXI	დირექტორი	პ.ფირცხალაიშვილი		დამკვეთი	სტადია	ფურც.	თარიღი	მასშ.
	პრ. პეტორი	გ.გელიქიშვილი		შ.პ.ს ""მონოლით ჯგუფი""				
				პროექტის დასახელება				
	შესრულა	გ.გელიქიშვილი		მრავალბინიანი საცხოვრებელი სახლი	შ.პ.ს. ჯამარა XXI			
	კონსტრუქტორი	გ.დედოლამაზიშვილი			ქ.თბილისი, ანანურის №6			
	შეამოწმა				მობ: 5 71 332303			

ფასადი 6-1 ღერძებში მ 1:150



შ.პ.ს. ჯამარა XXI	დირექტორი	ჰ.ფირცხალაიშვილი		დამკვეთი	სტადია	ფურც.	თარიღი	მასშ.
	ჰრ. პტორი	გ.გელიქიშვილი		შ.პ.ს ""მონოლით ჯგუფი""				
				პროექტის დასახელება	შ.პ.ს. ჯამარა XXI			
	შესრულა	გ.გელიქიშვილი		მრავალბინიანი საცხოვრებელი სახლი	ქ.თბილისი, ანანურის №6			
	კონსტრუქტორი	გ.დედელამაზიშვილი			მობ: 5 71 332303			
	შეამოწმა							

ფასადი C-A ღერძებში მ 1:150

საკადასტრო საზღვარი

საკადასტრო საზღვარი

რკინის ჯარი

შელესვა-შეღებვა ფასადის საღებავით

წყლის გადამყვანი მილი

შელესვა-შეღებვა ფასადის საღებავით

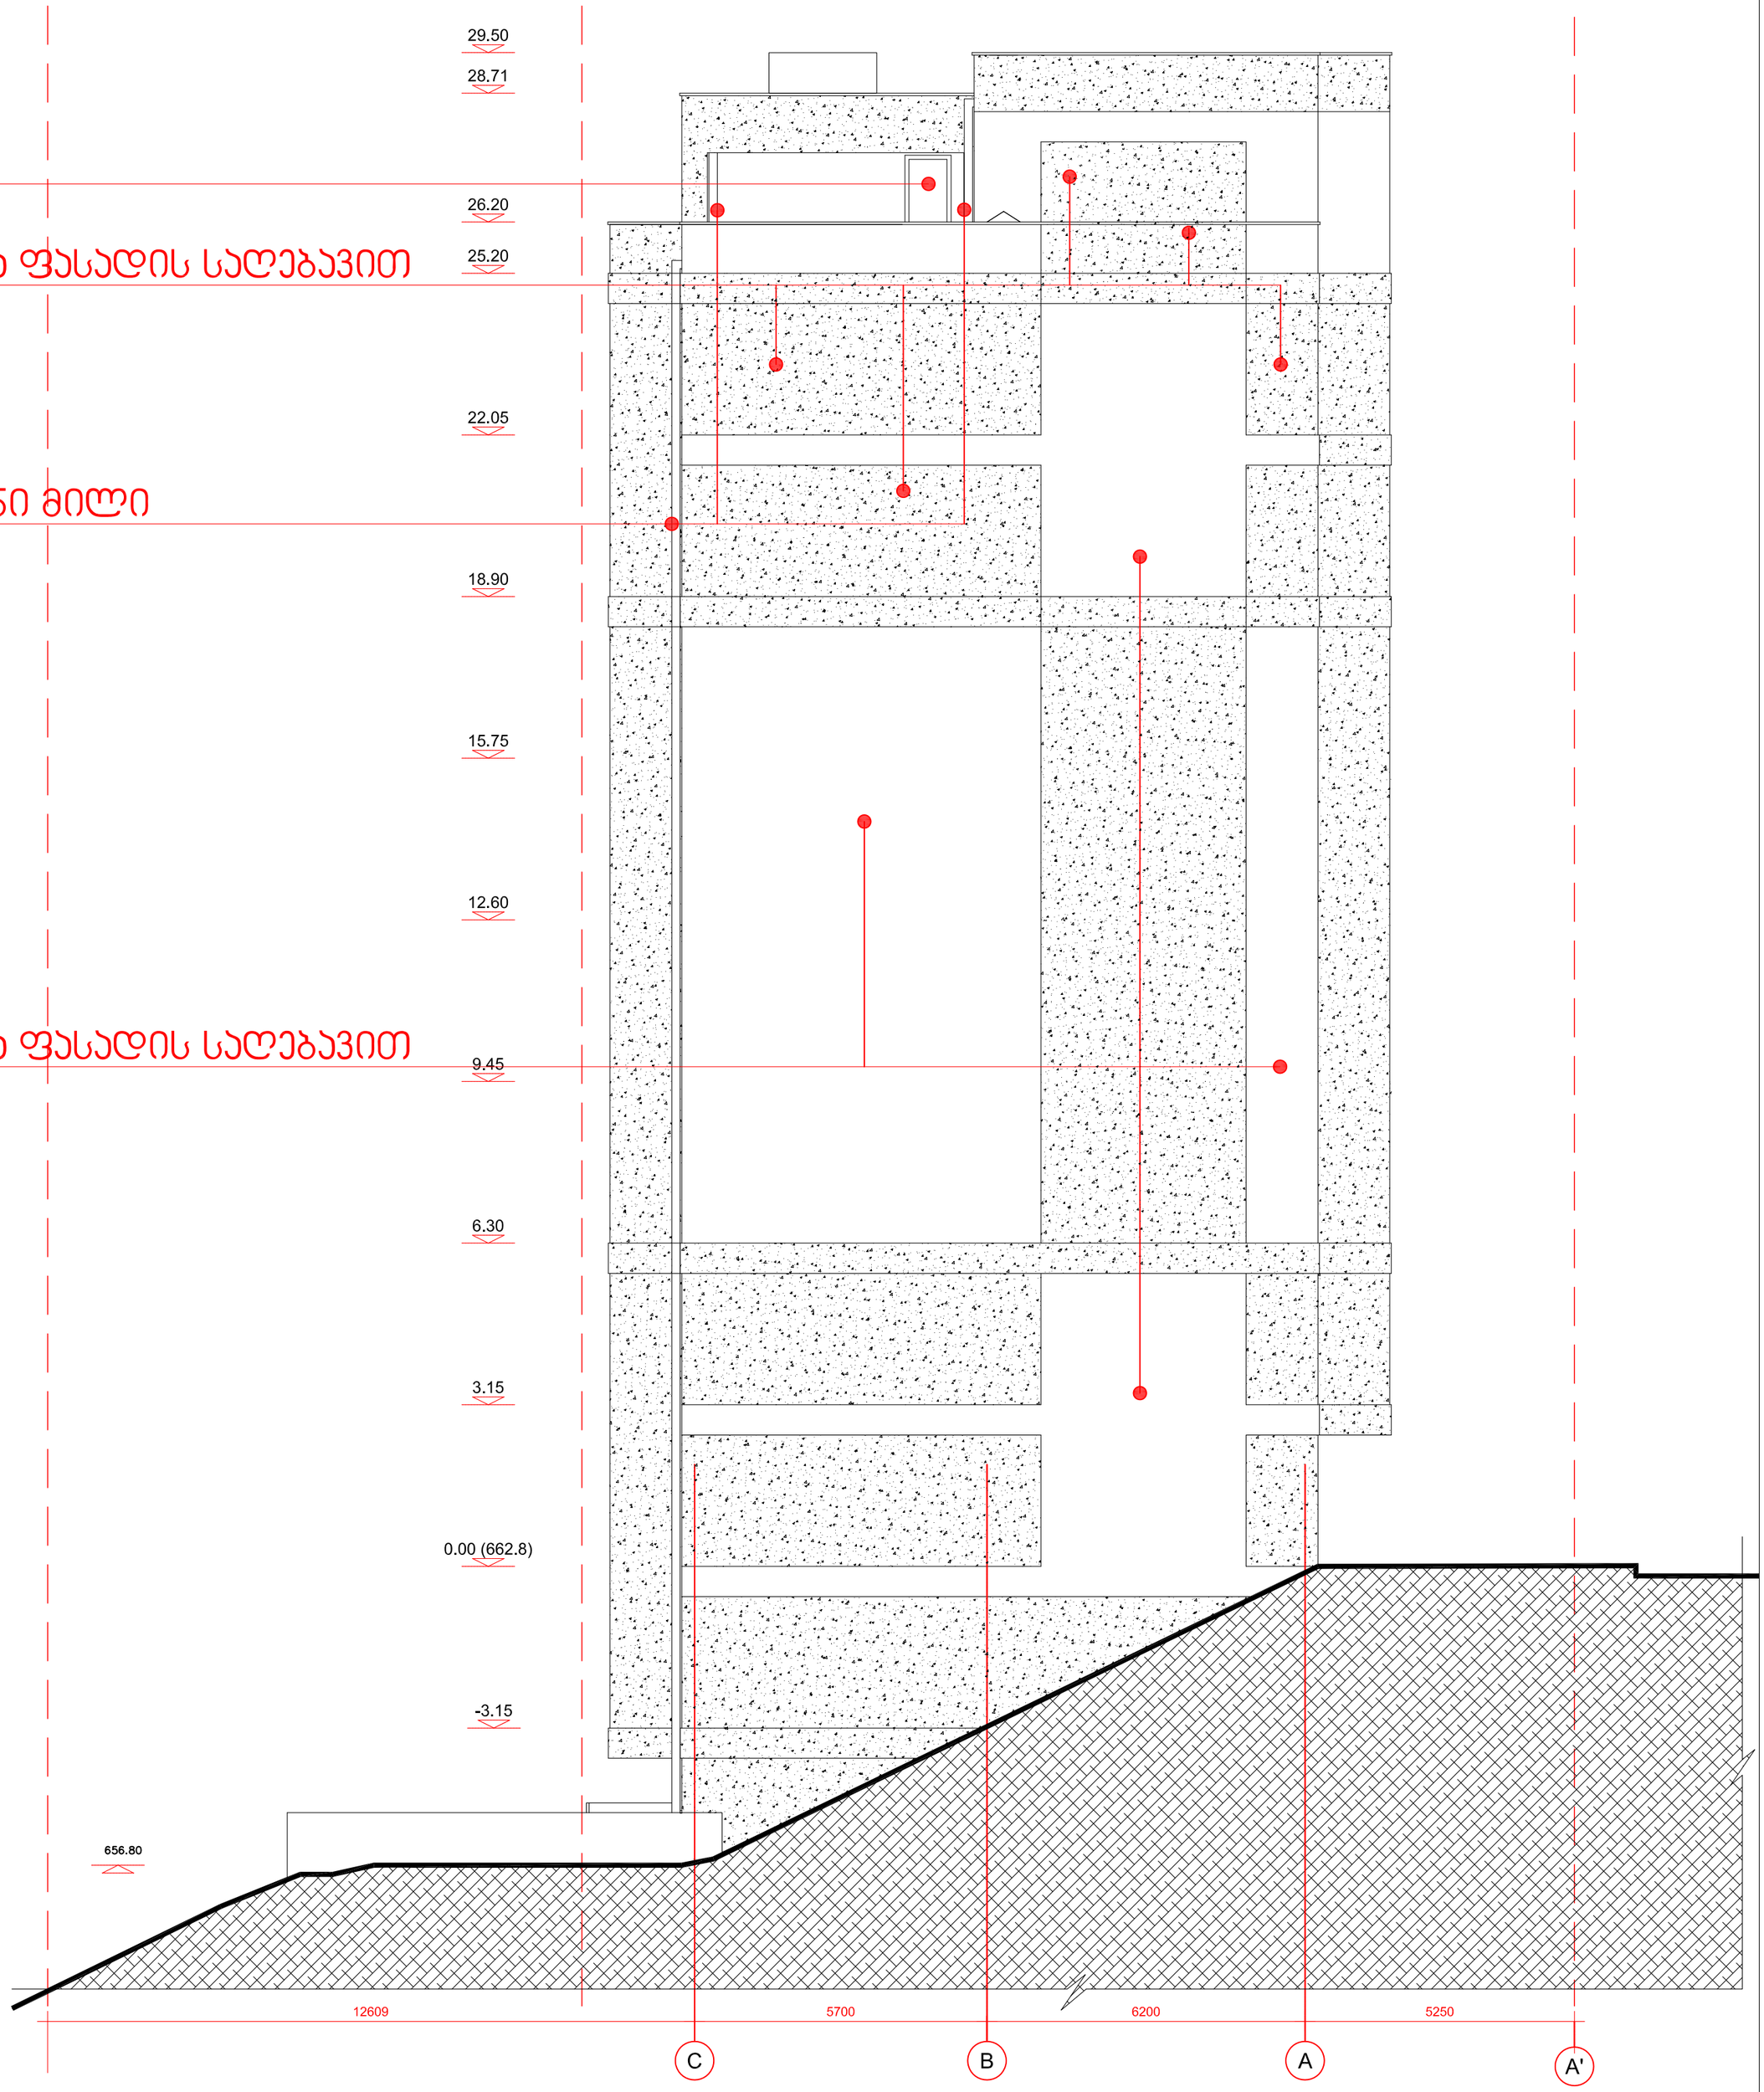

შ.პ.ს. კამარა XXI	დირექტორი	პ.ფირცხალაიშვილი		დამკვეთი	სტადია	ფურც.	თარიღი/მასშ.
	პრ. პატრონი	გ.მელიქიშვილი		შ.პ.ს ""მონოლითი ჯგუფი""			
				პროექტის დასახელება			
	შესრულა	გ.მელიქიშვილი		მრავალბინიანი საცხოვრებელი სახლი	შ.პ.ს. კამარა XXI		
	კონსტრუქტორი	გ.დედელამაზიშვილი			ქ.თბილისი, ანანურის №6		
	შეამოწმა				მობ: 5 71 332303		