ჭრილი 1-1

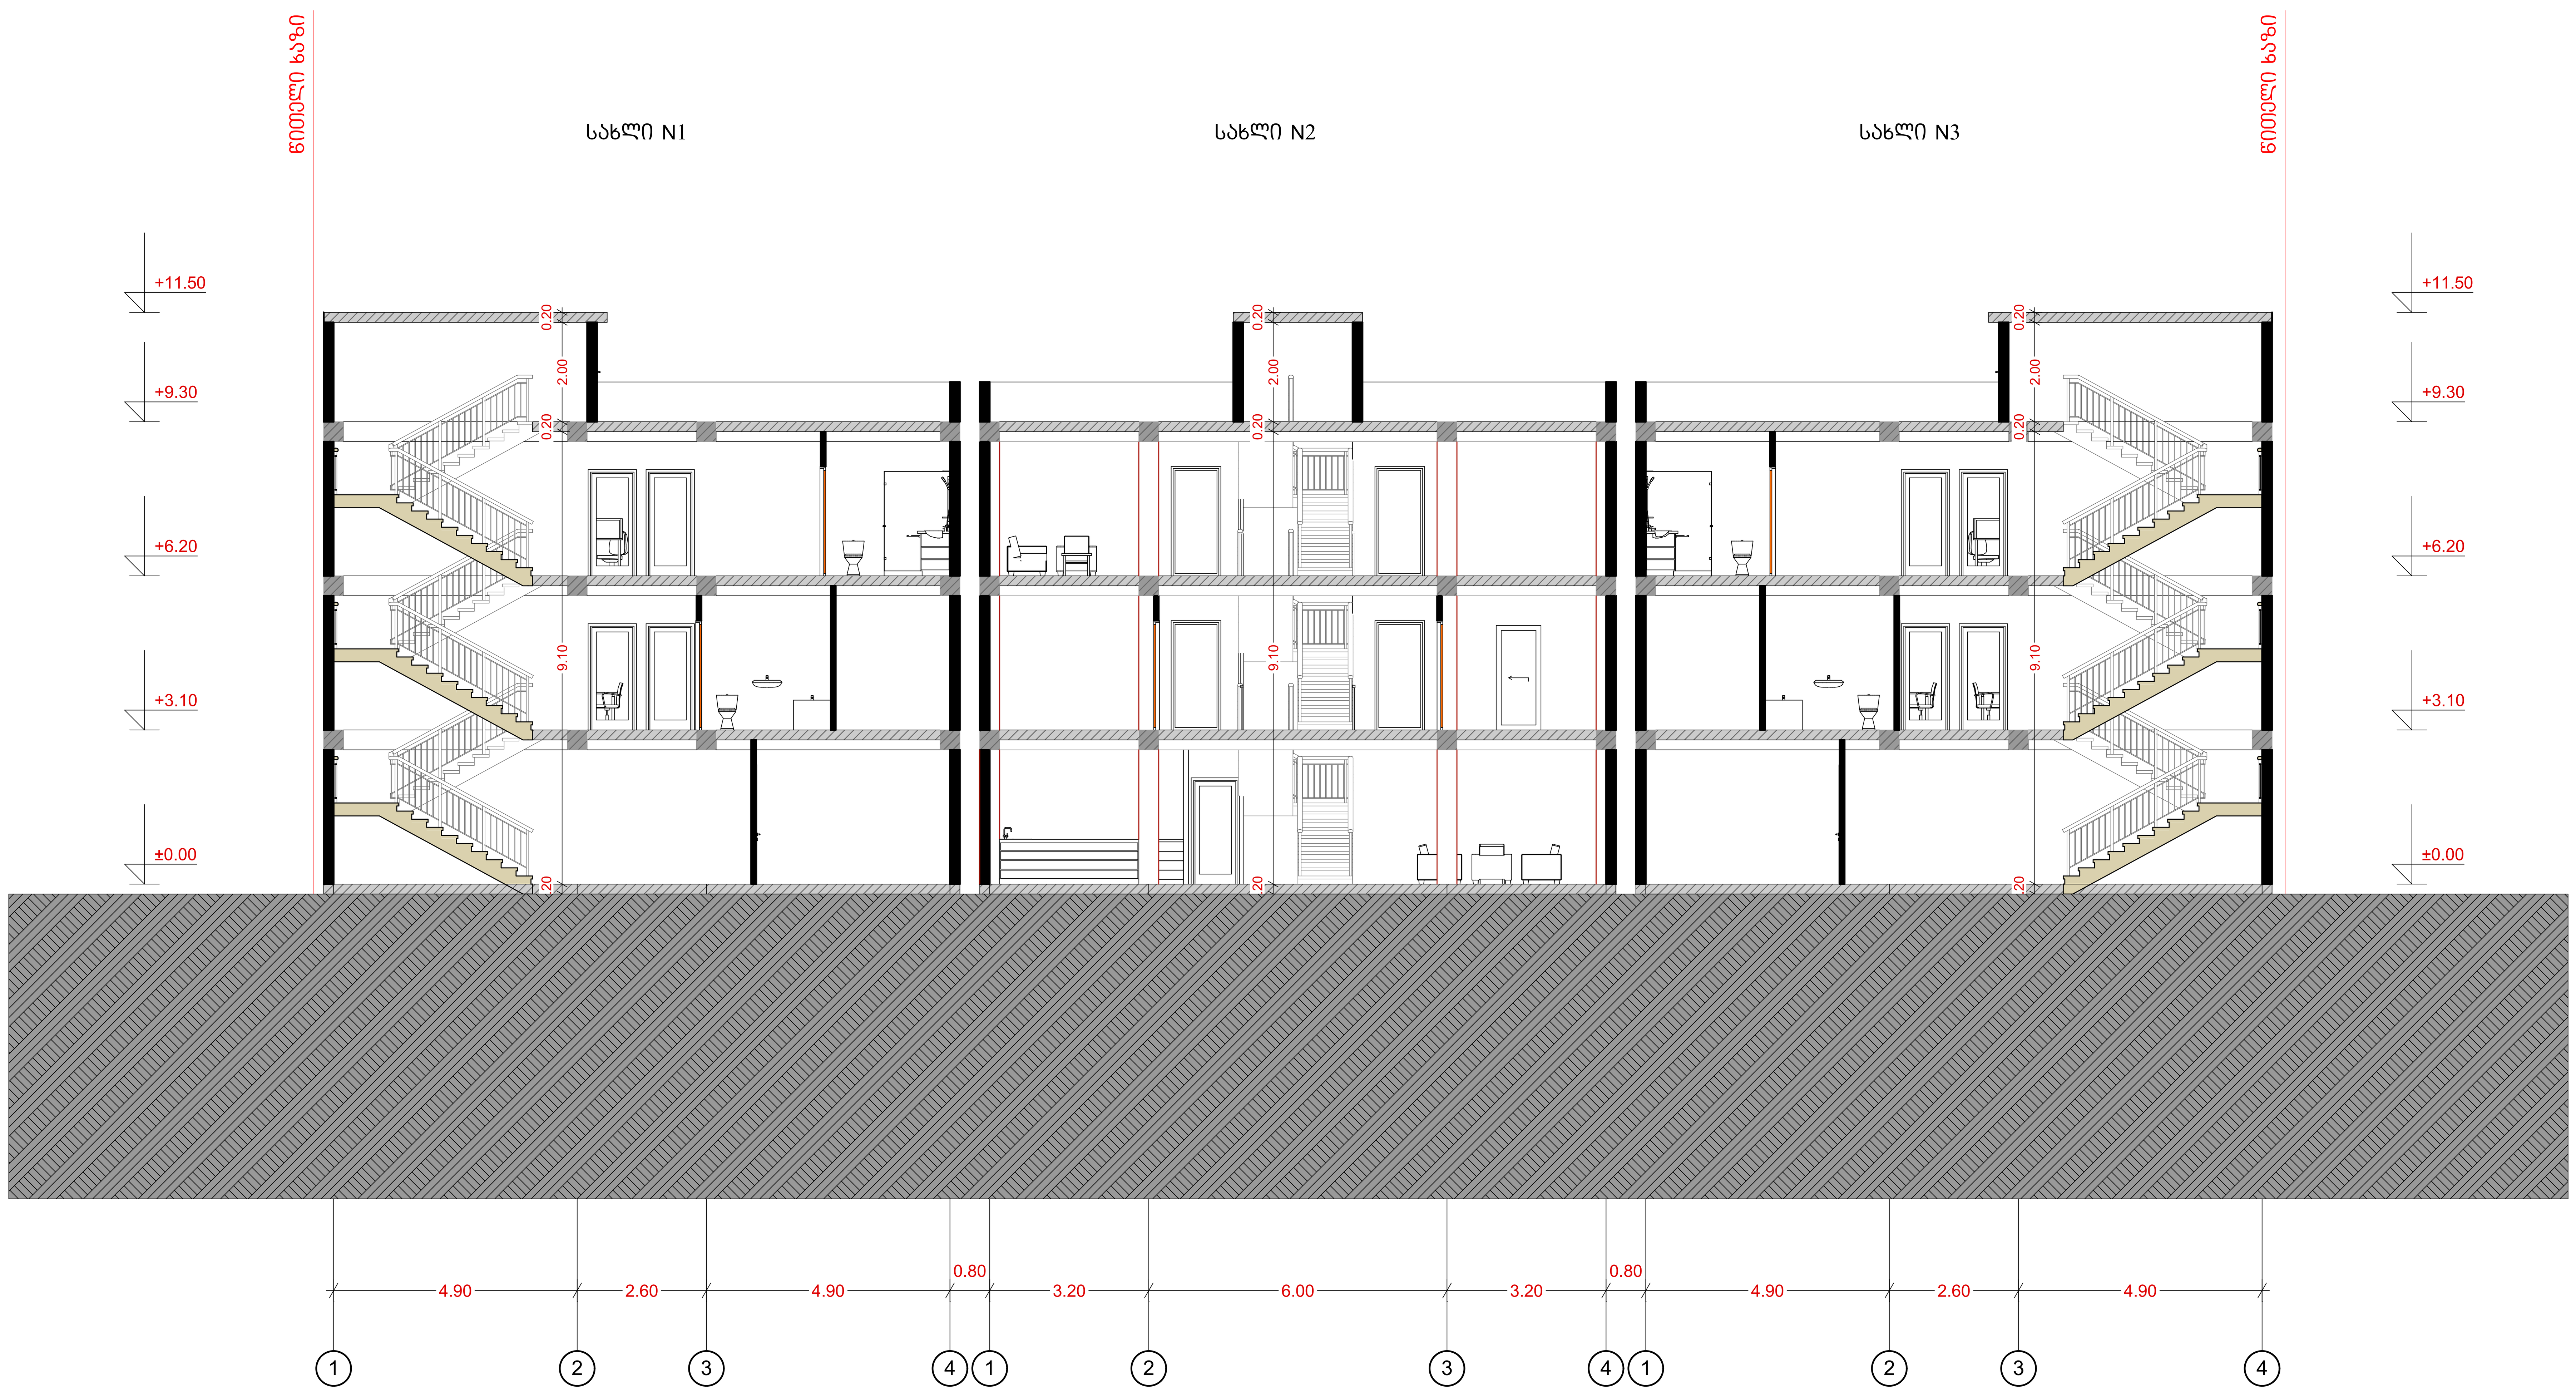

ტექნიკურ-ეკონომიკური მაჩვენებლები

პირობითი ნიშნები:

±0.00 არქიტექტურული ნიშნული

მისამართი:	ქალაქი თბილისი, ლისის ტბის მიმდებარე ტერიტორია	
	გვარი	ხელმოწერა
დამკვეთი:	ლ. ლალიაშვილი	
არქიტექტორი:	მ. ცუცქირიძე	

ნახაზის დასახელება

ჭრილი 1-1

მასშტაბი SCALE	თარიღი DATE OF ISSUE 07/2019
1:100	ფორმატი LAYOUT SIZE A3
ფურც. PAGES	სულ ALL

ტექნიკურ-ეკონომიკური მაჩვენებლები

პირობითი ნიშნები:

±0.00 არქიტექტურული ნიშნული

ჭრილი 2-2

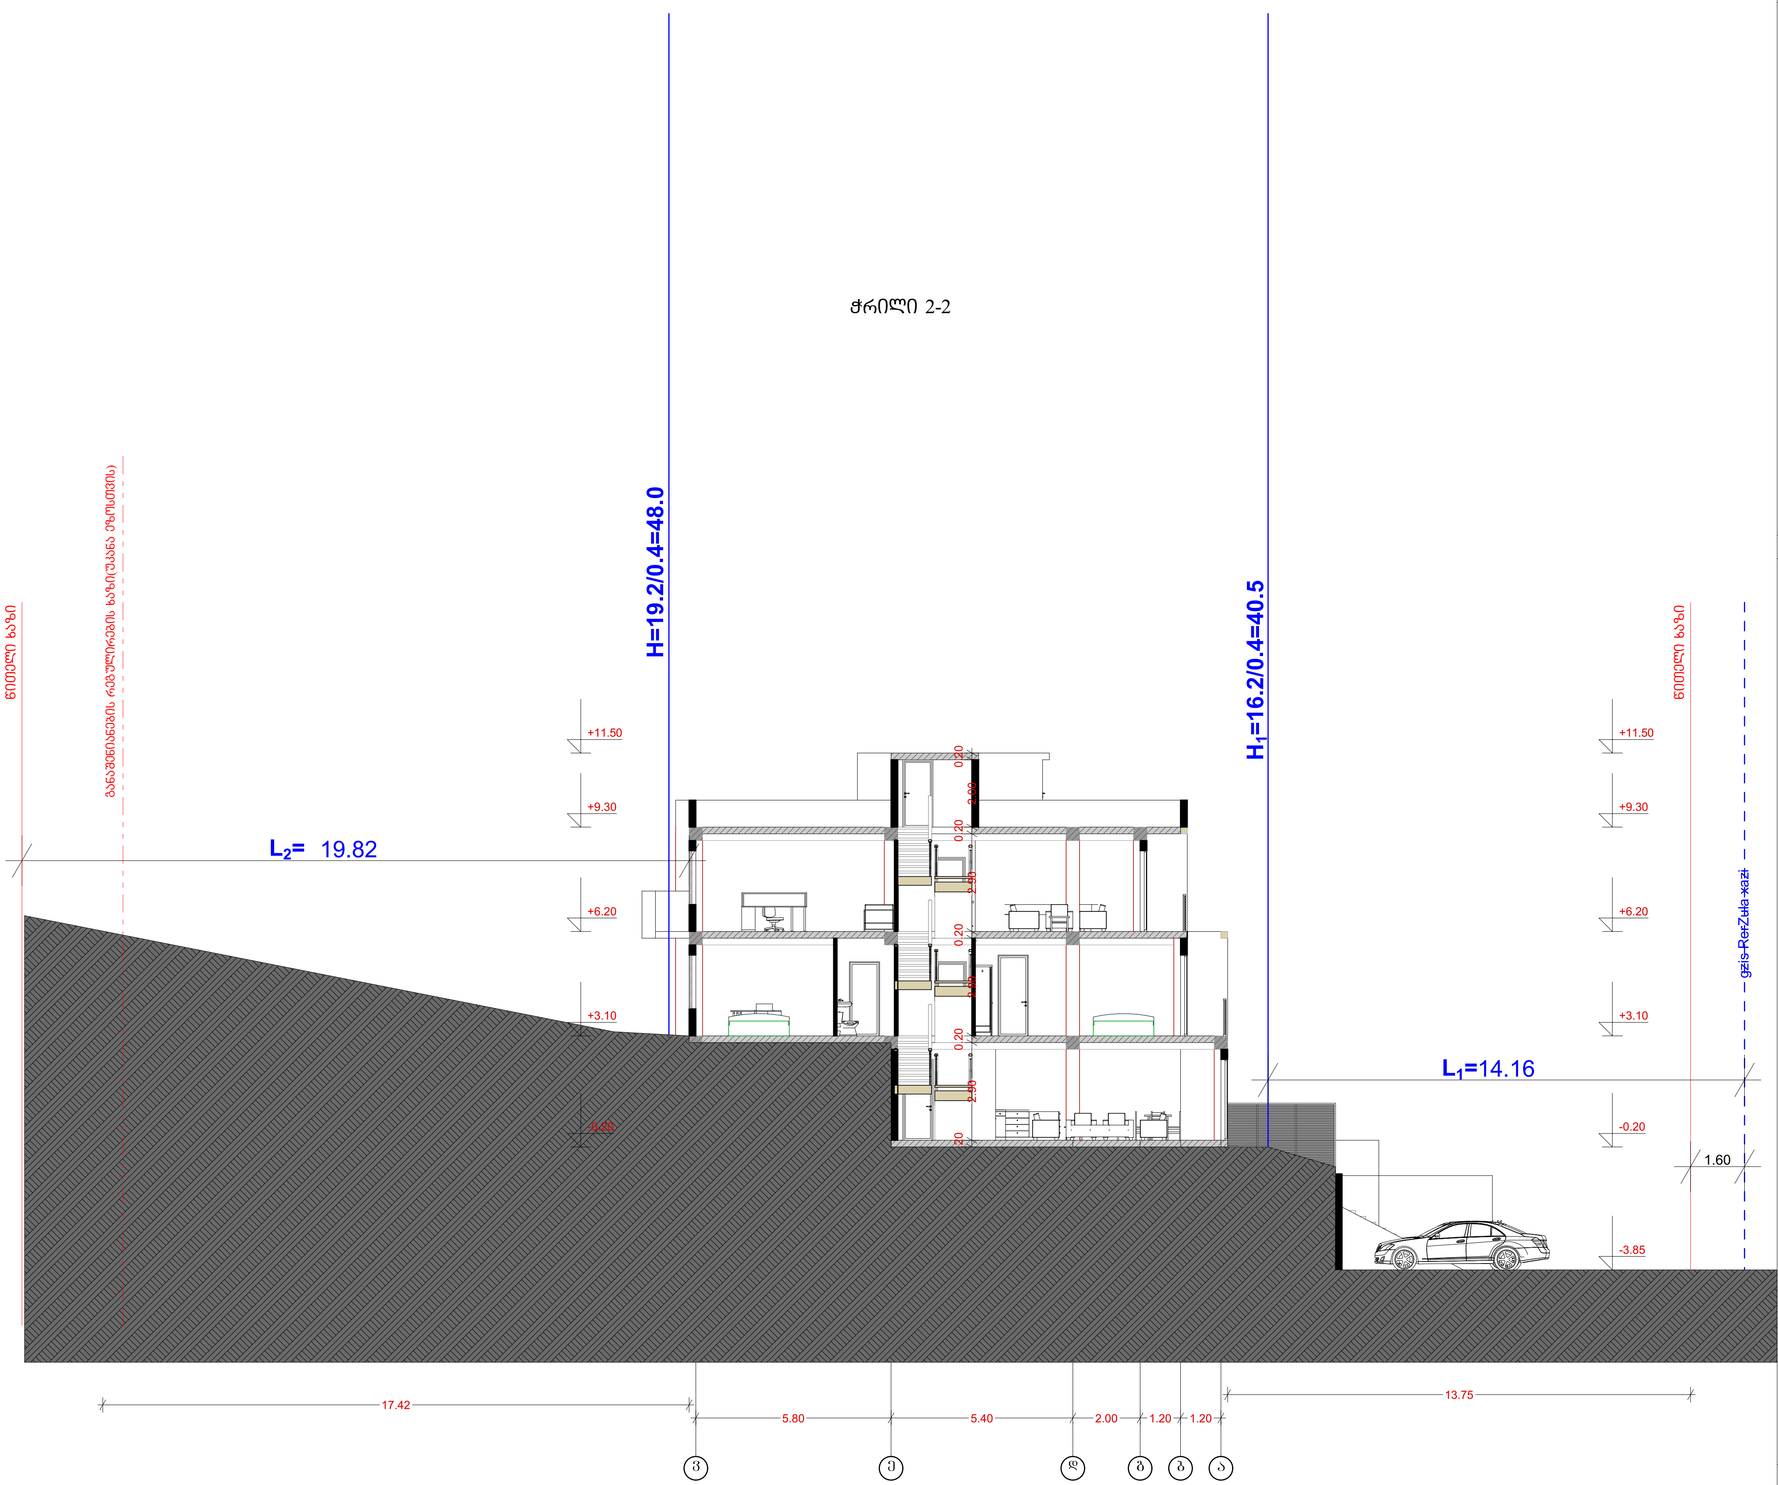

მისამართი:	ქალაქ თბილისი, ლისის ტბის მიმდებარე ტერიტორია	
	გვარი	ხელმოწერა
დაგეგმარების:	ლ. ღლონტი	
არქიტექტორი:	ვ. ცუცქირიძე	

ნახაზის დასახელება

ჭრილი 2-2

მასშტაბი SCALE	თარიღი DATE OF ISSUE 07/2019
1:100	ფორმატი LAYOUT SIZE A3
ფურც. PAGES	სულ ALL

ტექნიკურ-ეკონომიკური მაჩვენებლები

პირობითი ნიშნები:

±0.00 არქიტექტურული ნიშნული

ჭრილი 3-3

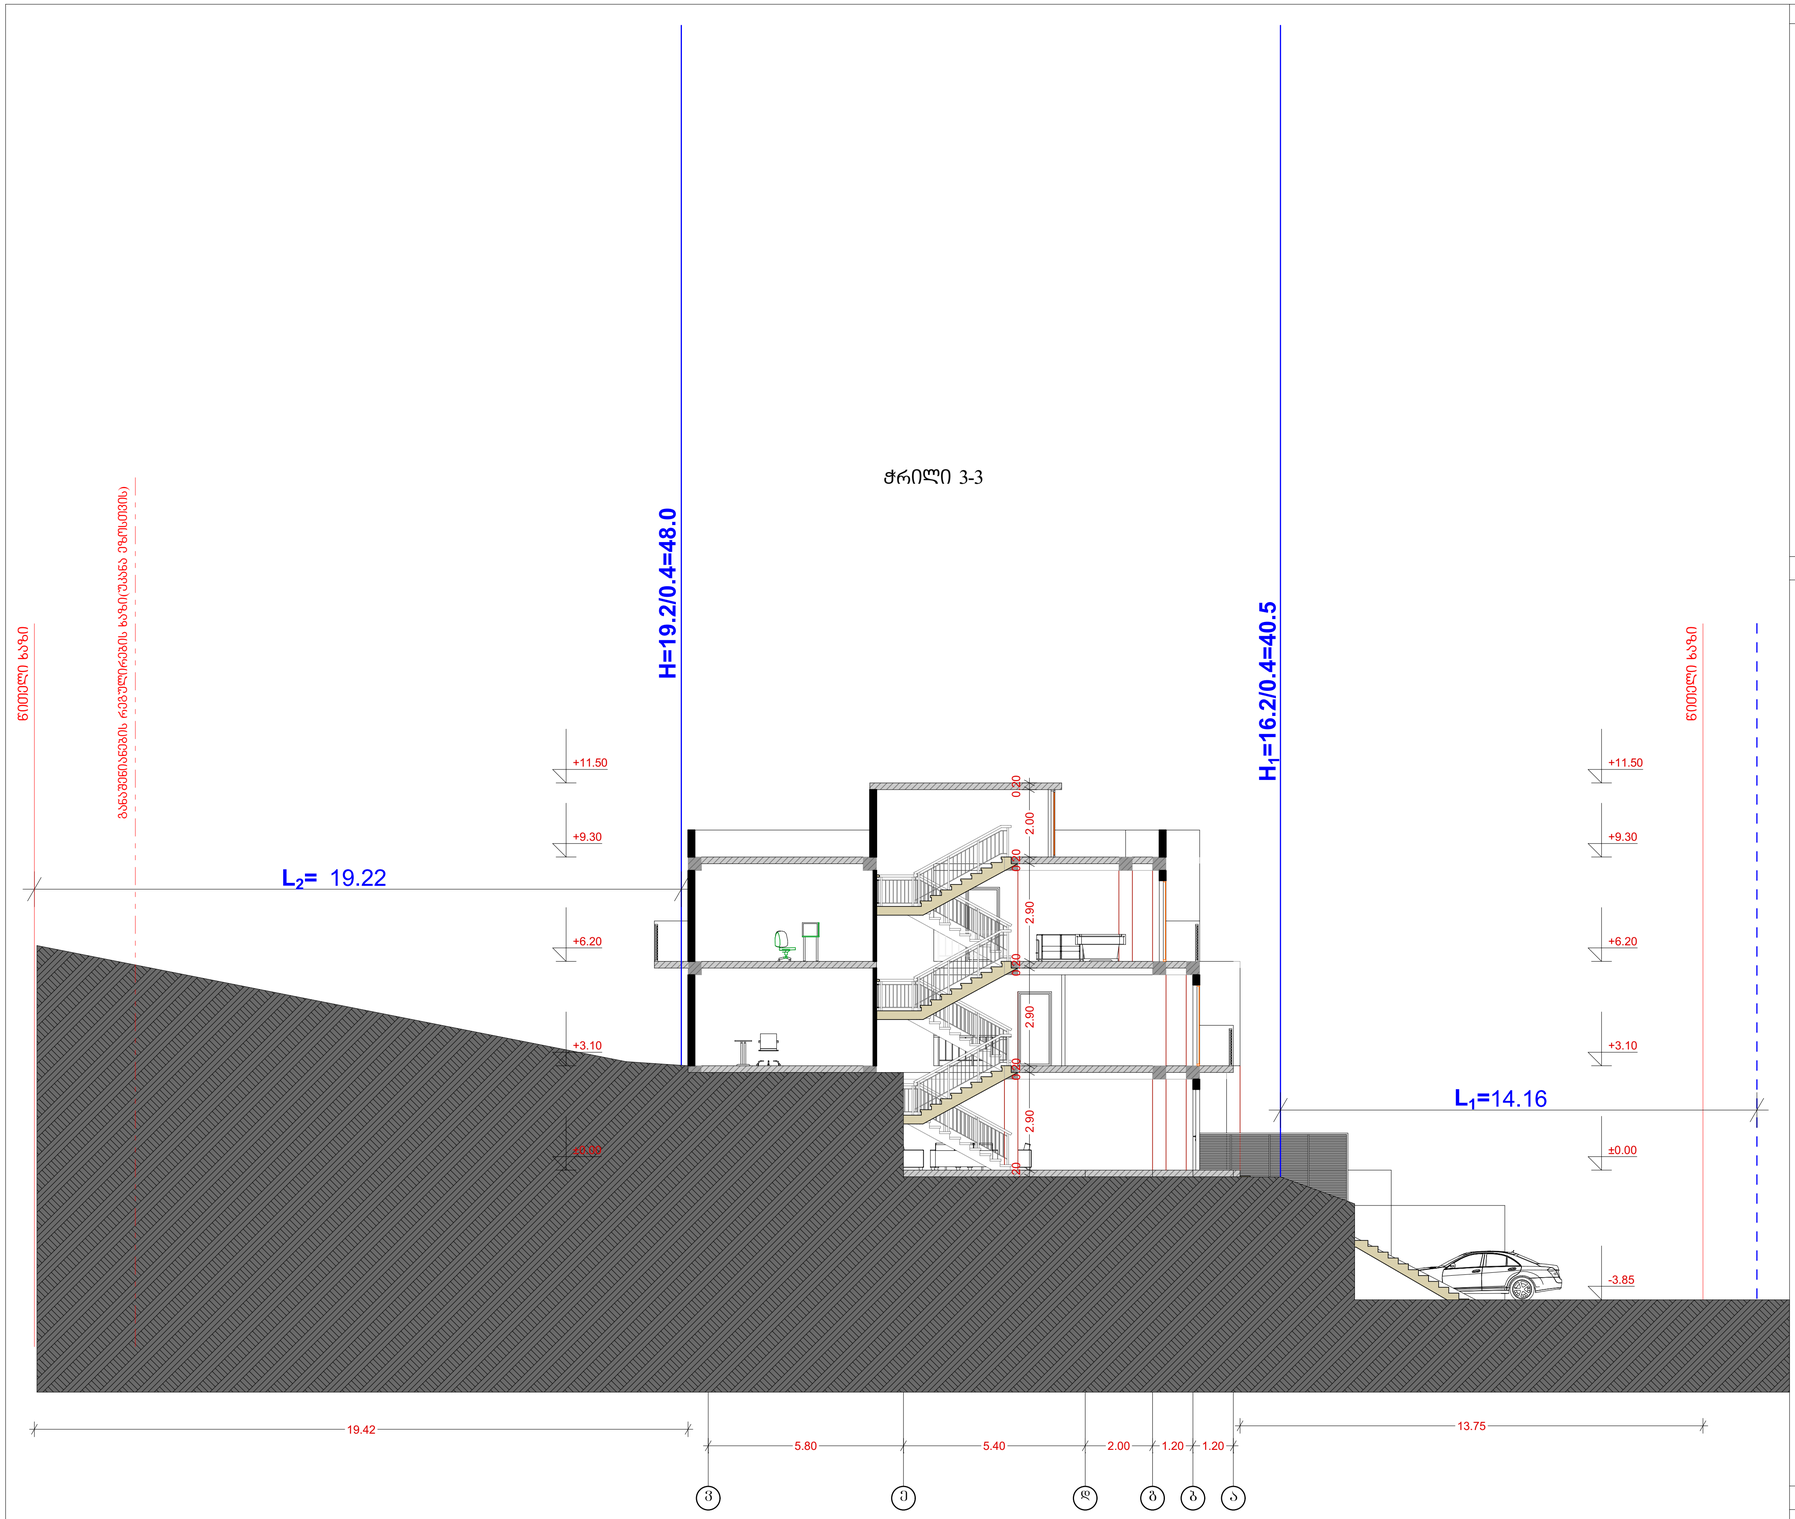

მესაკუთრე:	ქალაქ თბილისი, ლისის ტბის მიმდებარე ტერიტორია	
	გვარი	ხელმოწერა
დამკვეთი:	ლ. ლალიაშვილი	
არქიტექტორი:	მ. ცუცქირიძე	

ნახაზის დასახელება

ჭრილი 3-3

მასშტაბი SCALE	თარიღი DATE OF ISSUE 07/2019
1:100	ფორმატი LAYOUT SIZE A3
ფურც. PAGES	სულ ALL