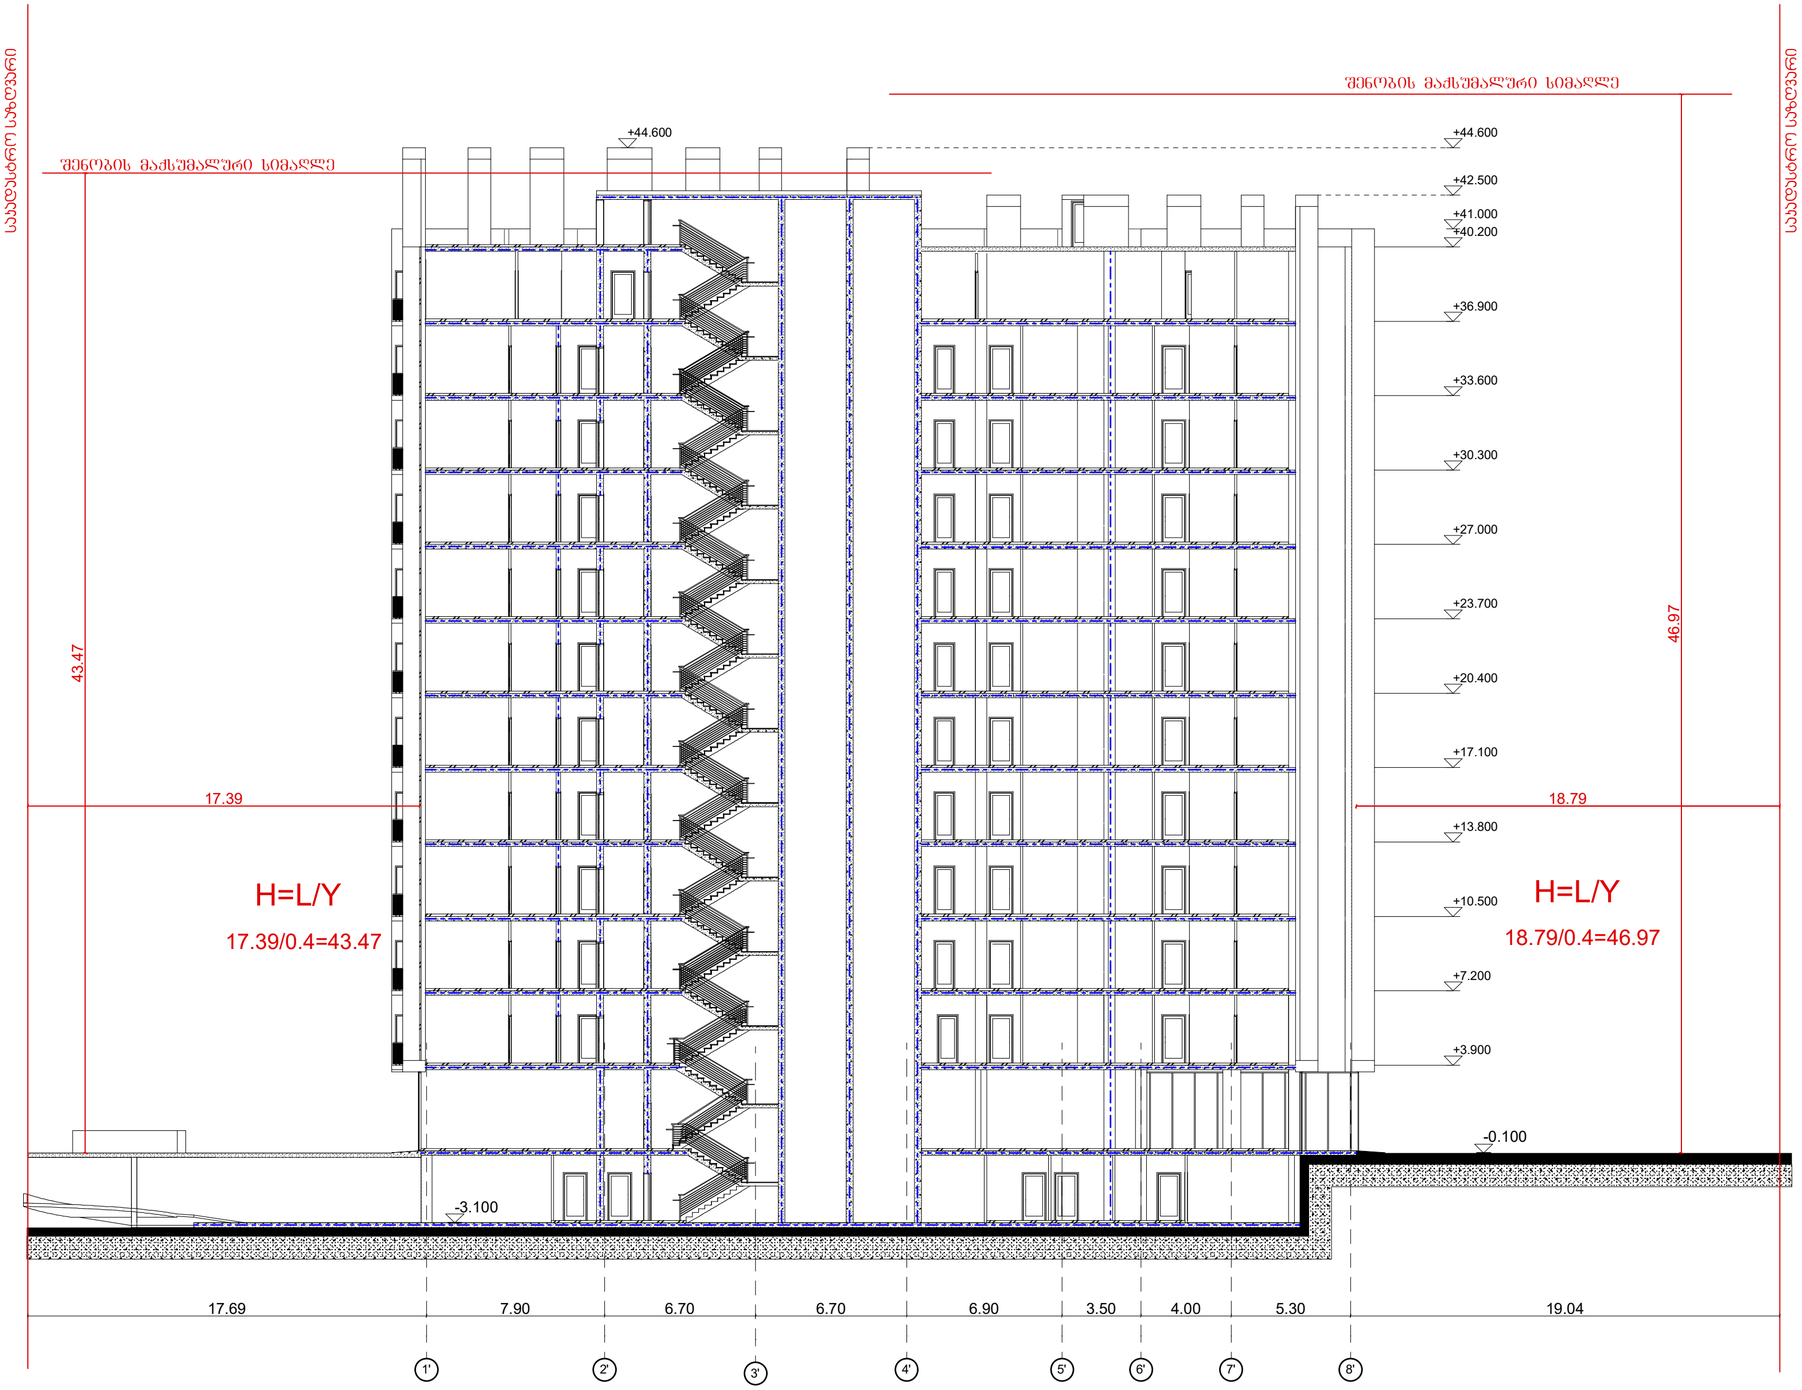

მრავალბინიანი საცხოვრებელი სახლი

ექსპლიკაცია

გამოყენებული პირობითი აღნიშვნები	
	საპროექტო საზღვარი
-3.30	ნიშნული გეგმაზე
1	ჭრილის ხაზი
	ეზოს ცეცხლგადვების ხარისხი 1 საათი
	ეზოს ცეცხლგადვების ხარისხი 2 საათი
	გასასვლელამდე სავალი მანძილი
	მისაწვდომი სვლაგეზი
+3.900 / +3.800	ნიშნული ჭრილზე, ფასადზე
	გაძლიერებული ბეტონის სტრუქტურული ელემენტები 2 სთ-იანი ხანძარგადვების (სვეტი, კედელი, დიაფრაგმა, გადახურვის ფილა)
	ბეტონის ბლოკის 200 იანი კედელი
	ბეტონის ბლოკის 100 იანი კედელი
	შახტის აღმნიშვნელი
1	ღერძის ხაზი
L=11.8 m 10%	პანდუსის ქანობის მაჩვენებელი
	სავაჭრო დანიშნულების (ს3)
	საცხოვრებელი დანიშნულების (ს3-2)
	სასაწყობო დანიშნულების (ს6-2)

ძირითადი გეგმა

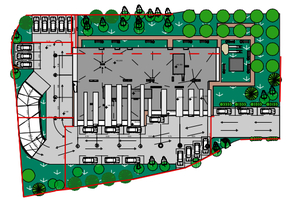

შემსრულებელი

შპს "ლენდ მარკ პროჯექტი"

ი.აბაშიძის ქ.4, სანდრიგილო ტაბლიანის, 01.62 საქართველო ყველი. საქართველო 2. 4 საქართველო ქალაქ 8

ძირითადი შენიშვნები

პროექტი:

მრავალბინიანი საცხოვრებელი სანდრო ეულის ქუჩა N5-ში

TITLE:

SEAL:	მთავრული:	ხელმოწერა:
	მთავრული:	ხელმოწერა:
	თარიღი:	24.07.2019
	მასშტაბი: 1:200	SHEET NO:
ნახაზის წონ:	ფორმატი: A2	რევიზია: / სტატუსი: ს.პ

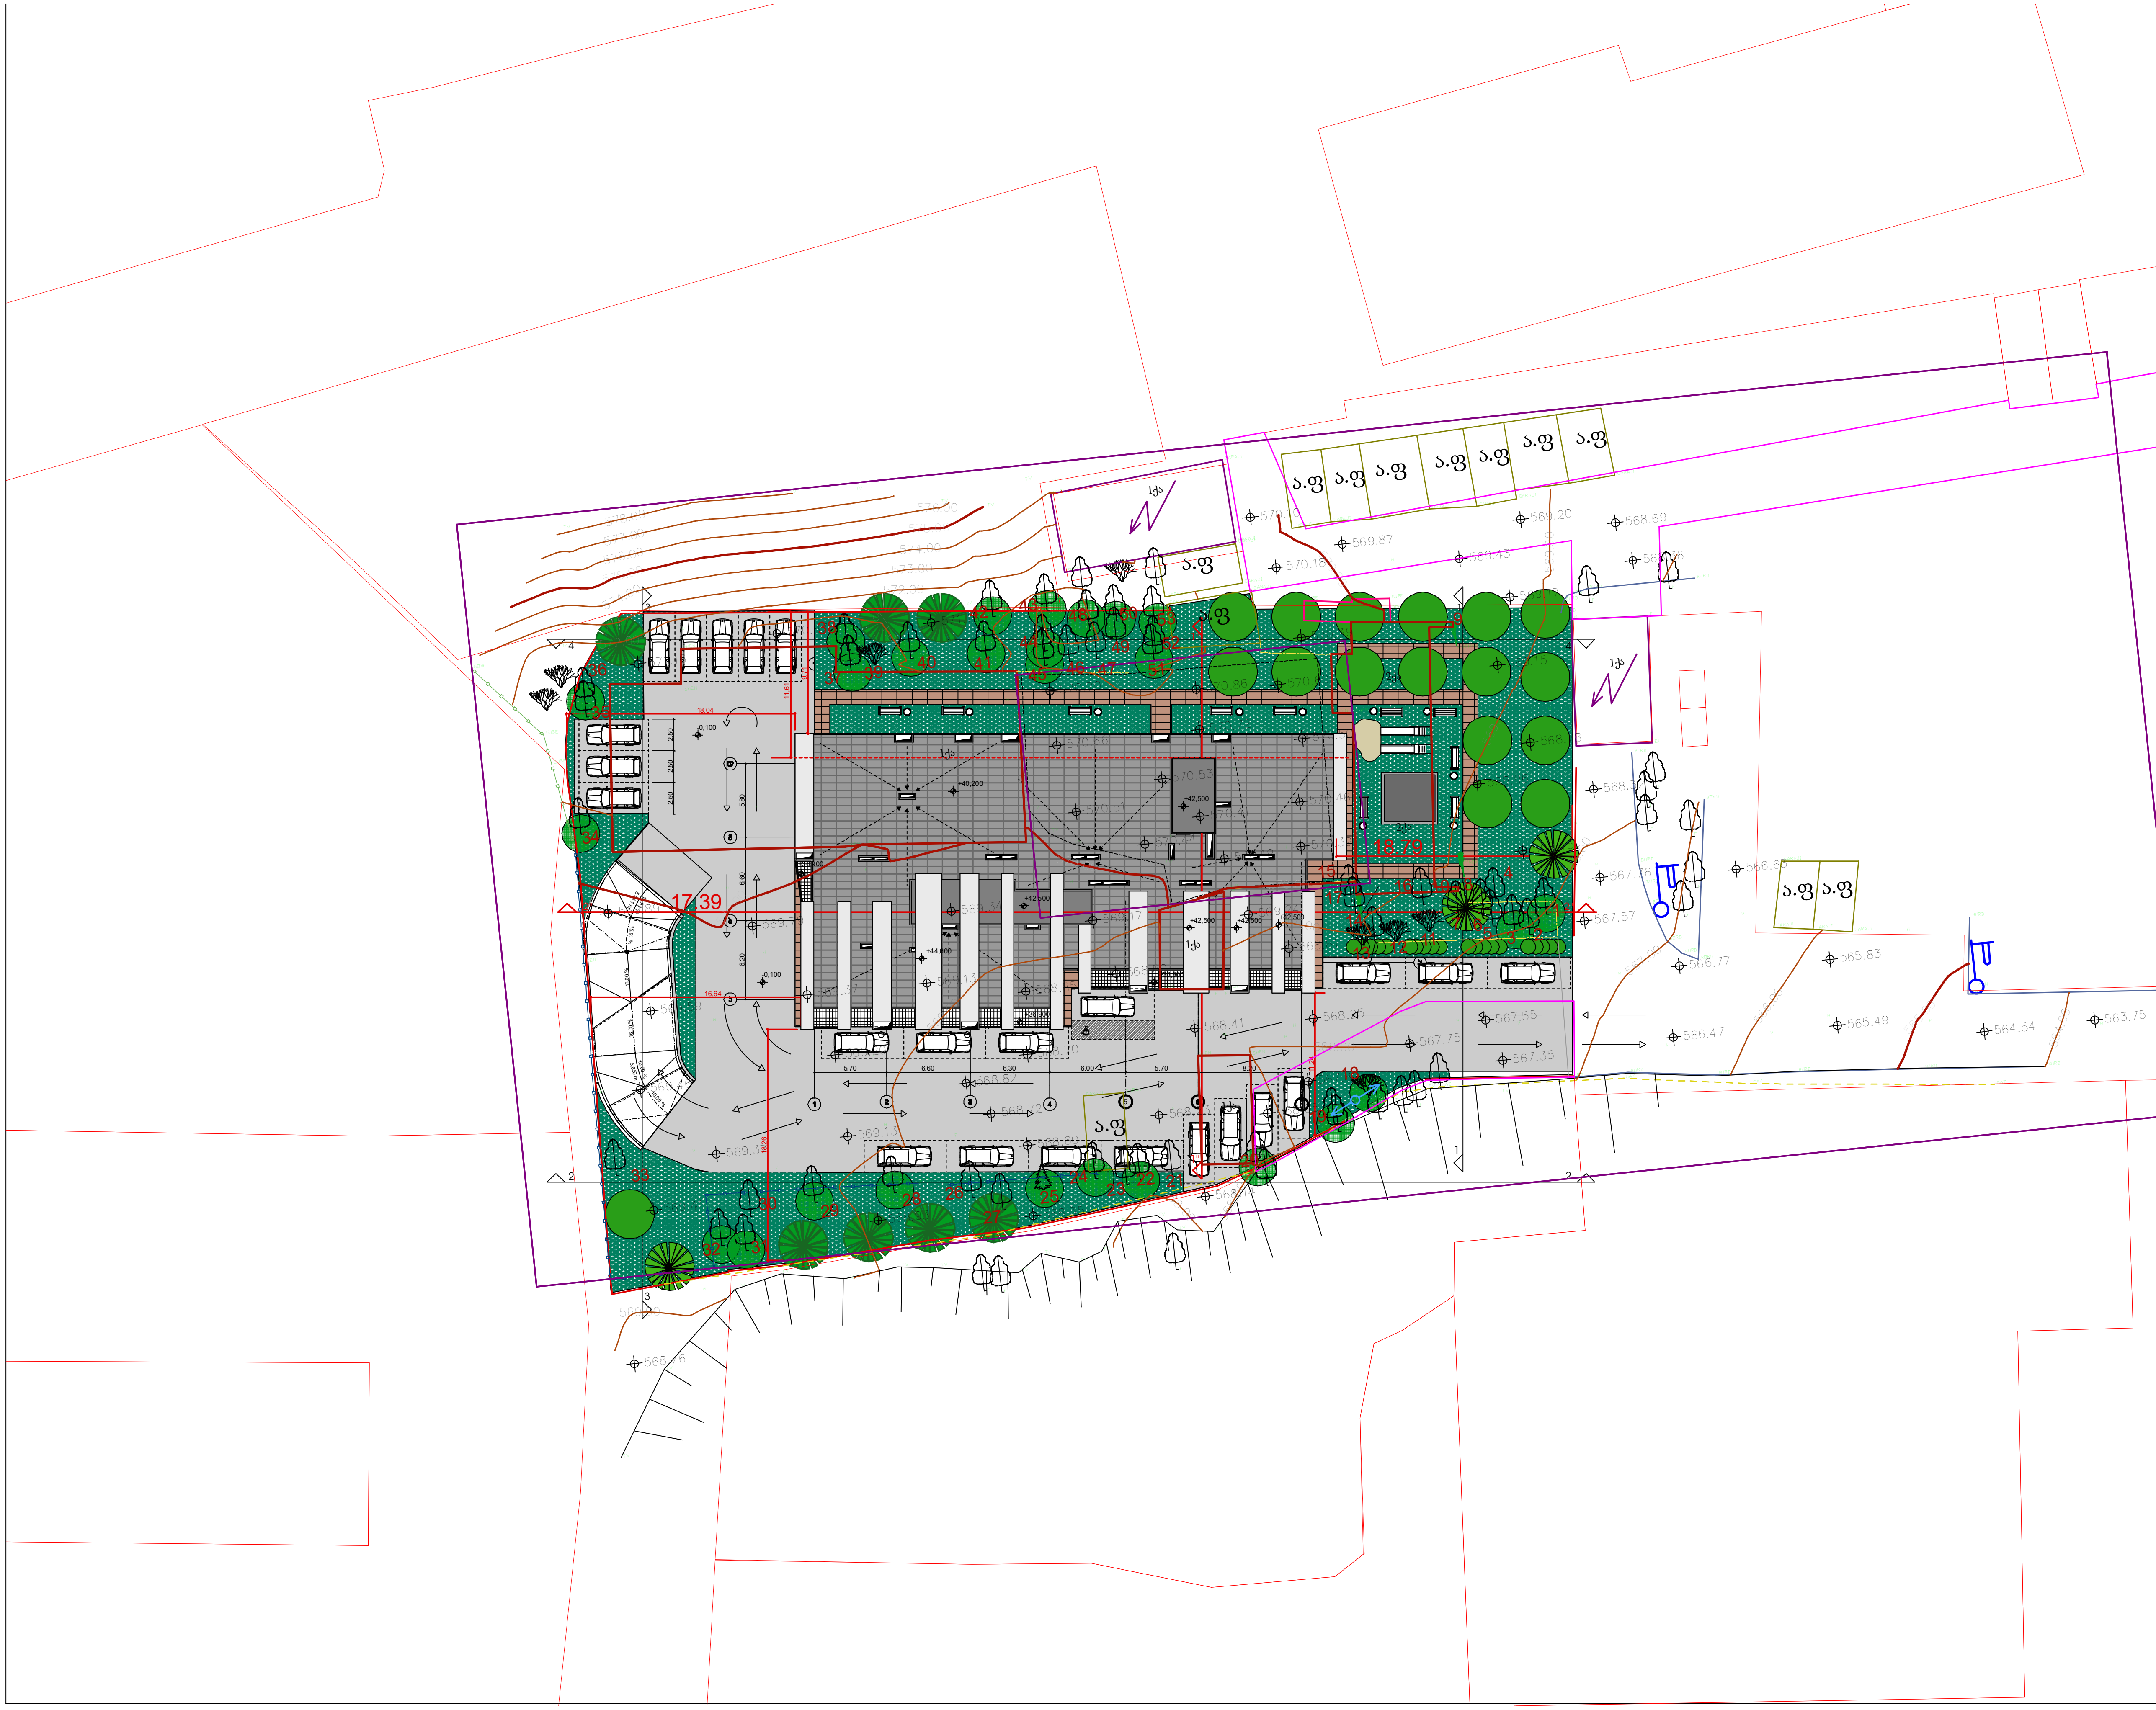

მრავალბინიანი საცხოვრებელი სახლი

ექსპლიკაცია

გამოყენებული პირობითი აღნიშვნები

	საკადასტრო საზღვარი
-3.30	ნიშნული გეგმაზე
1	ჭრილის ხაზი
	კედლის ცეცხლმედეგობის ხარისხი 1 საათი
	კედლის ცეცხლმედეგობის ხარისხი 2 საათი
	გასასვლელამდე სავალი მანძილი
	მისაწვდომი სვლაგეზი
+3.900 +3.800	ნიშნული ჭრილზე, ფასადზე
	გაძლიერებული ბეტონის სტრუქტურული ელემენტები 2 სთ-იანი ხანძარმედეგობით (სვეტი, კოჭი, დიაფრაგმა, გადახურვის ფილა)
	ბეტონის ბლოკის 200 იანი კედელი
	ბეტონის ბლოკის 100 იანი კედელი
	შახტის აღნიშვნელი
1	ღერძის ხაზი
L=11.8 m 10%	პანდუსის ქანობის მაჩვენებელი
	სავაჭრო დაკავებულობა (სვ)
	საცხოვრებელი დაკავებულობა (სც-2)
	სასაწყობო დაკავებულობა (სნ-2)

ძირითადი გეგმა

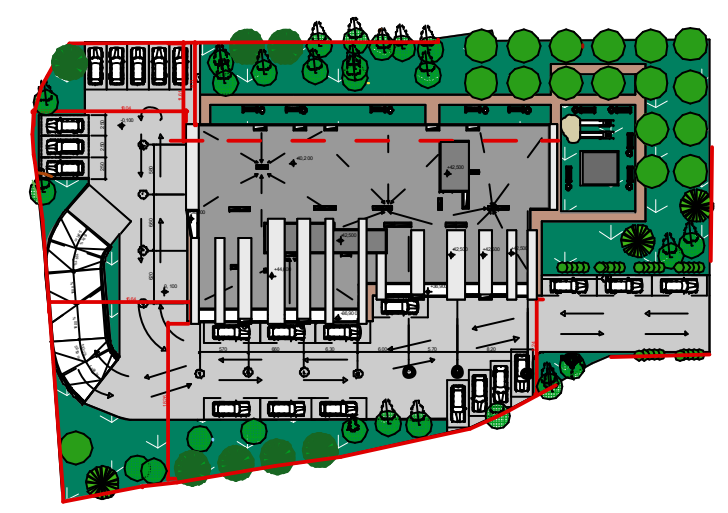

შემსრულებელი

შპს "ლენდ მარკ პროჯექტი"

ი.აბაშიძის 86, საქართველო თბილისი. 01.62 საფოსტო ყუთი. სადარბაზო 2. 4 სართული ბინა 8

ძირითადი შენიშვნები

პროექტი:

მრავალბინიანი საცხოვრებელი სანდრო ეულის ქუჩა N5-ში

TITLE:

SEAL:	შეასრულა: დ.ცოხნიაშვილი	ხელმოწერა:
	შეამოწმა: ი.ჩირაძე	ხელმოწერა:
	თარიღი:	24.07.2019
	მასშტაბი: 1:500	SHEET NO:

ნახაზის ნომ:	ფორმატი:	რევიზია:	სტადია:
	A3		ს.პ