
5ქს
ქ.ა
443.11
443.06
443.08
443.16
443.22
443.10
443.21
443.19
ქს
1/1
ქ.ა
1/14
ქ.ს
443.09
443.15
443.16
443.12
443.20
443.19
443.23
101.960 m²
21.366 m²
644.562 m²
94.141 m²
443.12
443.06
443.07
443.05
443.16
443.39
443.04
443.07
443.22
443.44
443.36
443.42
443.64
443.51
კ3 კოეფიციენტის
საანგარიშო ფართი
443.49
443.65
443.57
443.56
443.61
443.31
443.29
443.30
1/4
ქს
443.25
443.33
443.24
443.02
სერვიტუტით
დატვირთული ტერიტორია
442.75
442.91
442.71
442.91
442.81
442.89
443.12
442.88
442.80
442.79
5ქს
მიმდებარე ზოლა
ქუჩის ღერძი
R=50მ
მიწის მაჩვენებლის ქუჩა
მიწისქვეშა ელ.კაბელი
მიწისქვეშა ელ.კაბელი
მიწისქვეშა ელ.კაბელი

ტოპოგრაფიული გადაღება

მასშტაბი 1:500

მისამართი: ქ. თბილისი, იოსებიძის ქუჩა №71

საკ. კოდი: 01.10.13.012.001

ფართობი: 1799 მ²

სარგებლობის ფორმა: კერძო საკუთრება

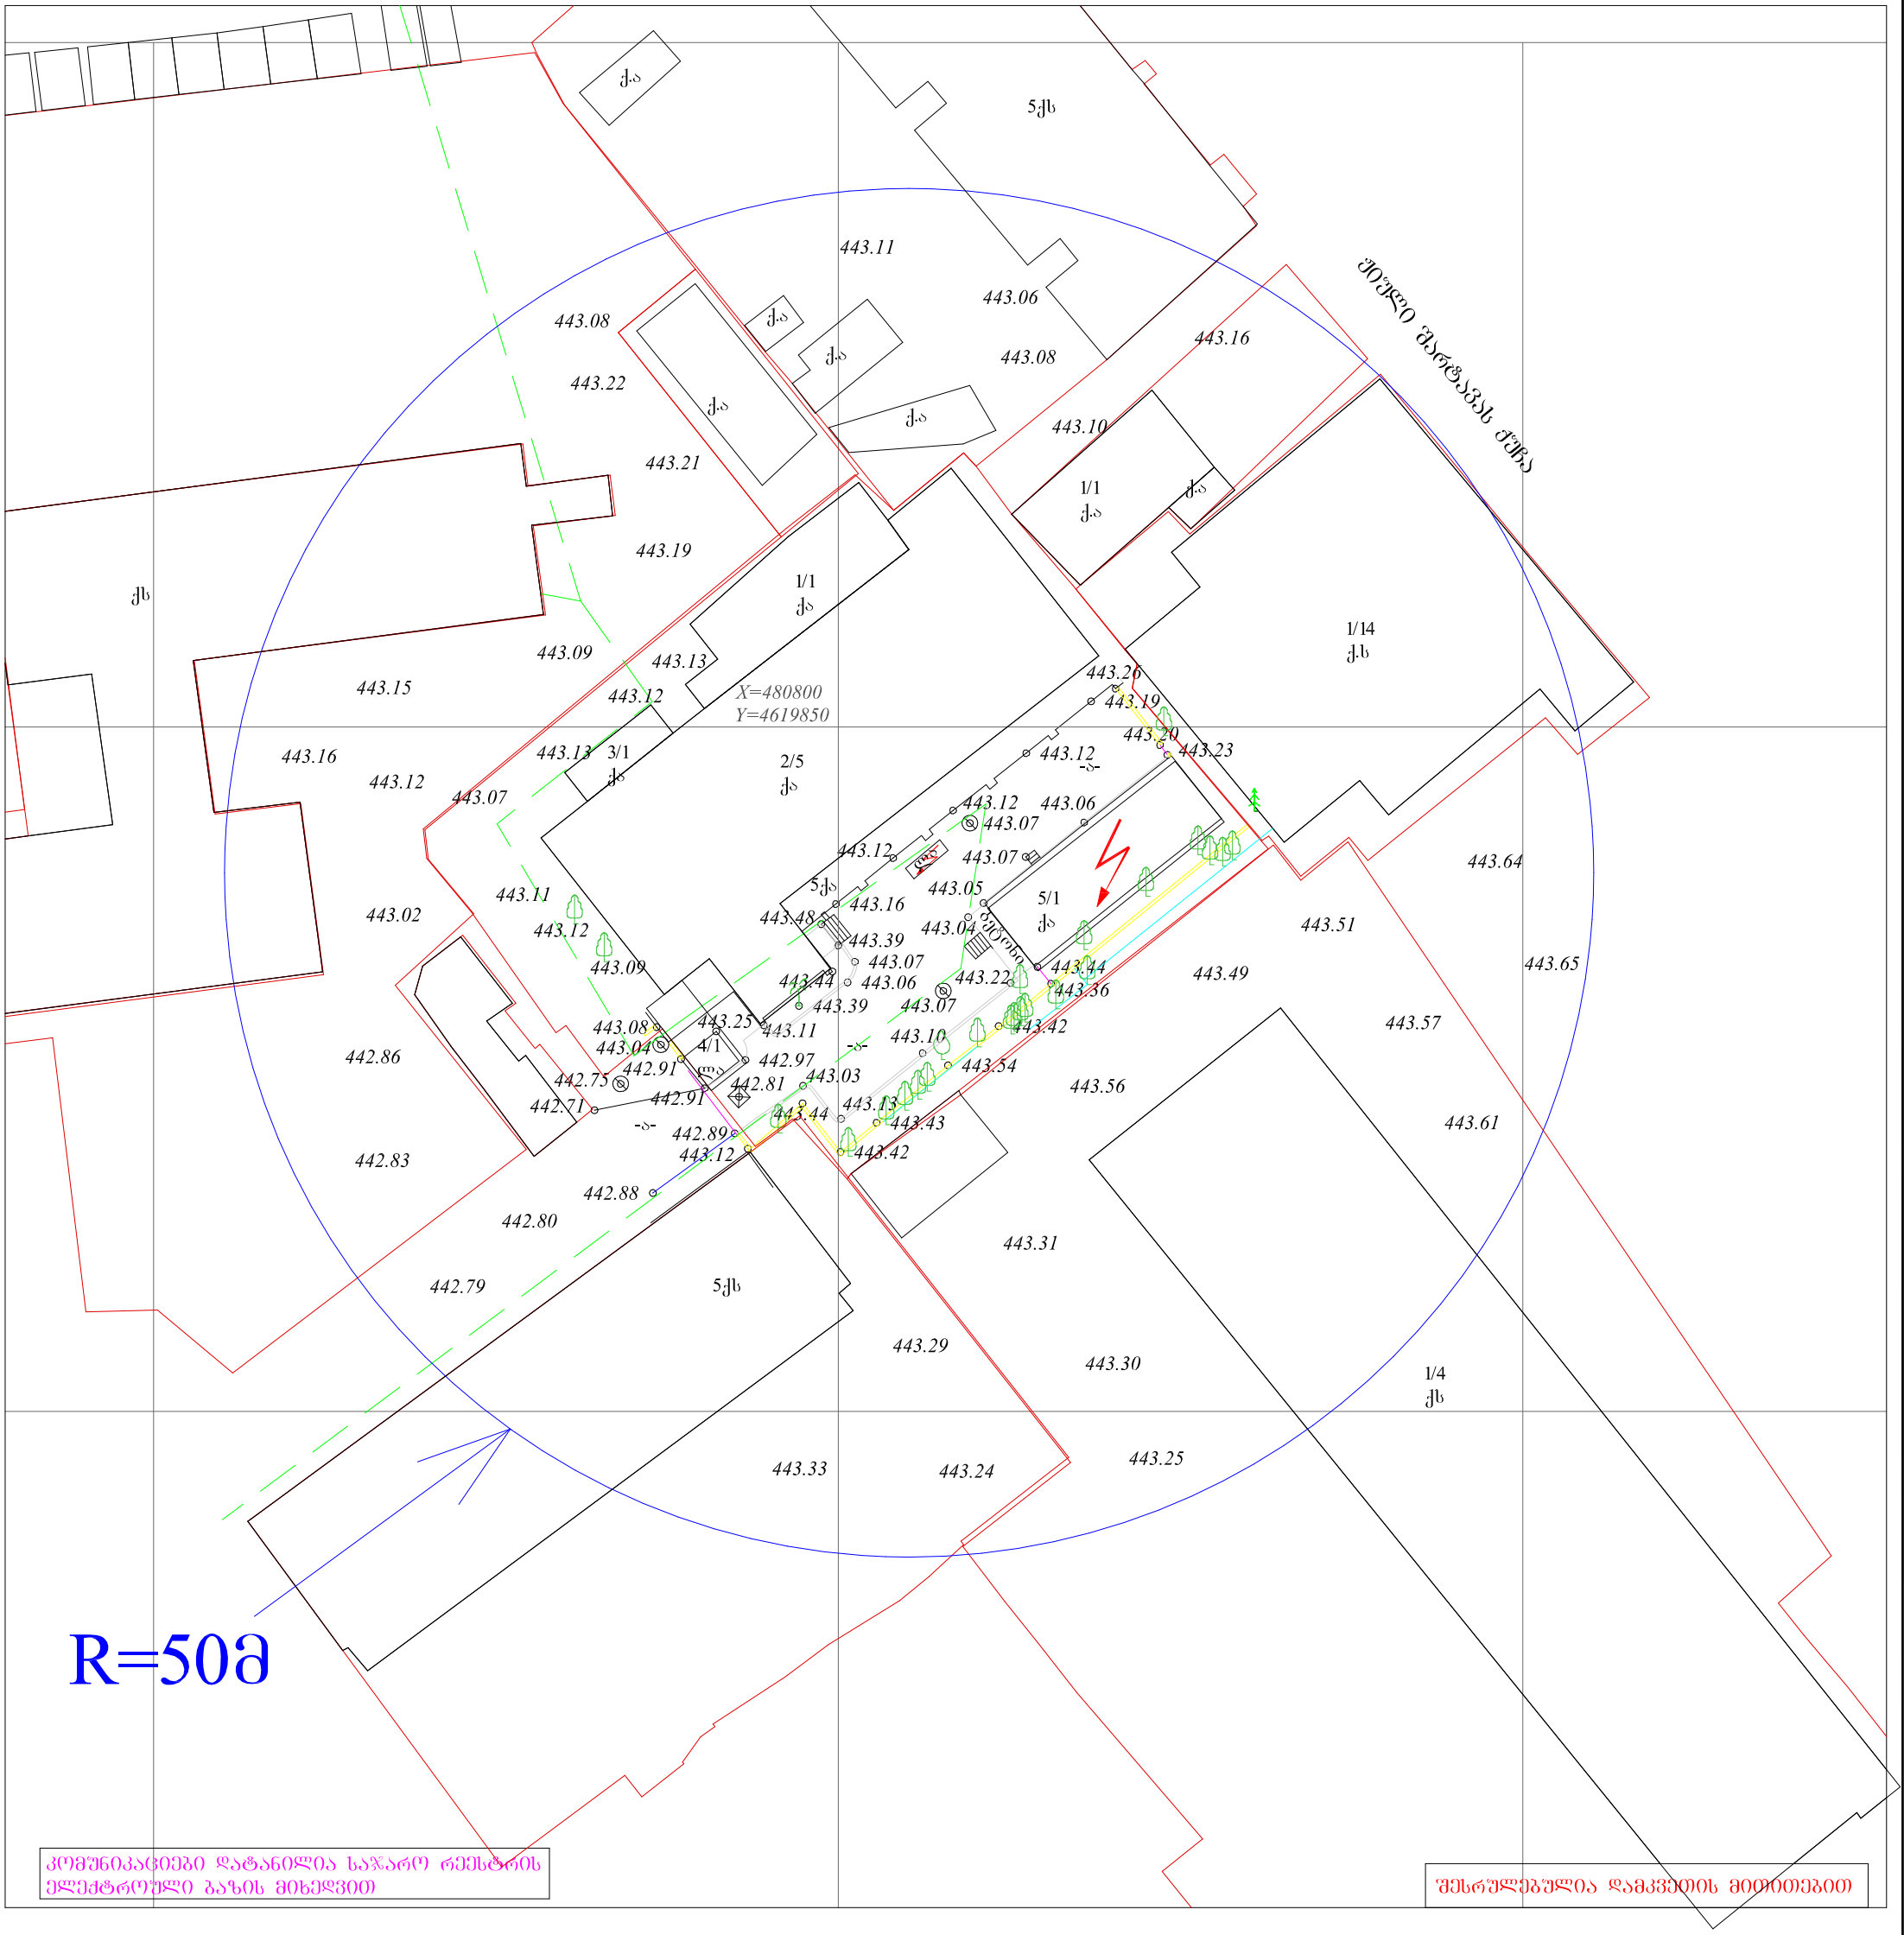

კომუნიკაციები დატანილია საჯარო რეესტრის ელექტრული ბაზის მიხედვით

შესრულებულია დამკვეთის მითითებით

პირობითი ნიშნები

- ძ.ხ. — ძველი საცხოვრებელი
- ა.შ. — ავტოშარეხი
- ჰორიზონტალი
- 595.63 სიმაღლითი ნიშნული
- მინდორი
- ძ.ა. — ძველი არასაცხოვრებელი
- ბორდიური
- გაზგაყვანილობა
- კანალიზაცია
- კავშირგაბმულობა
- წყალგაყვანილობა
- ელ. კაბელი
- წიწვოვანი ხე
- ჰიდრანტი
- კოორდინატთა ბადე
- ლამპიონი
- მრგვალი ჭა
- ხეხილი
- ფოთლოვანი ხე
- ბეტონის ღობე
- ხის ღობე

შ.პ.ს. "CAS GROUP" მის: ი. ხვიჩიას ქ. №31			ქ. თბილისი, იოსებიძის ქუჩა №71	შესრულების თარიღი	
დირექტორი	ე. სეფაშვილი			29.05.2017 წ.	
ინჟ. გეოდეზისტი	შ. ძებისაშვილი		ტოპოგრაფიული გადაღება	მასშ.	ფურც.	სულ
კომპ. უზრუნ.	შ. ძებისაშვილი		ტოპო რუკა	1:500	1	1

ტოპოგრაფიული გადაღება

მასშტაბი 1:500

მისამართი: ქ. თბილისი, იოსებიძის ჭიშკა №71

საკ. კოდი: 01.10.13.012.001

ფართობი: 1799 მ²

სარგებლობის ფორმა: კერძო საკუთრება

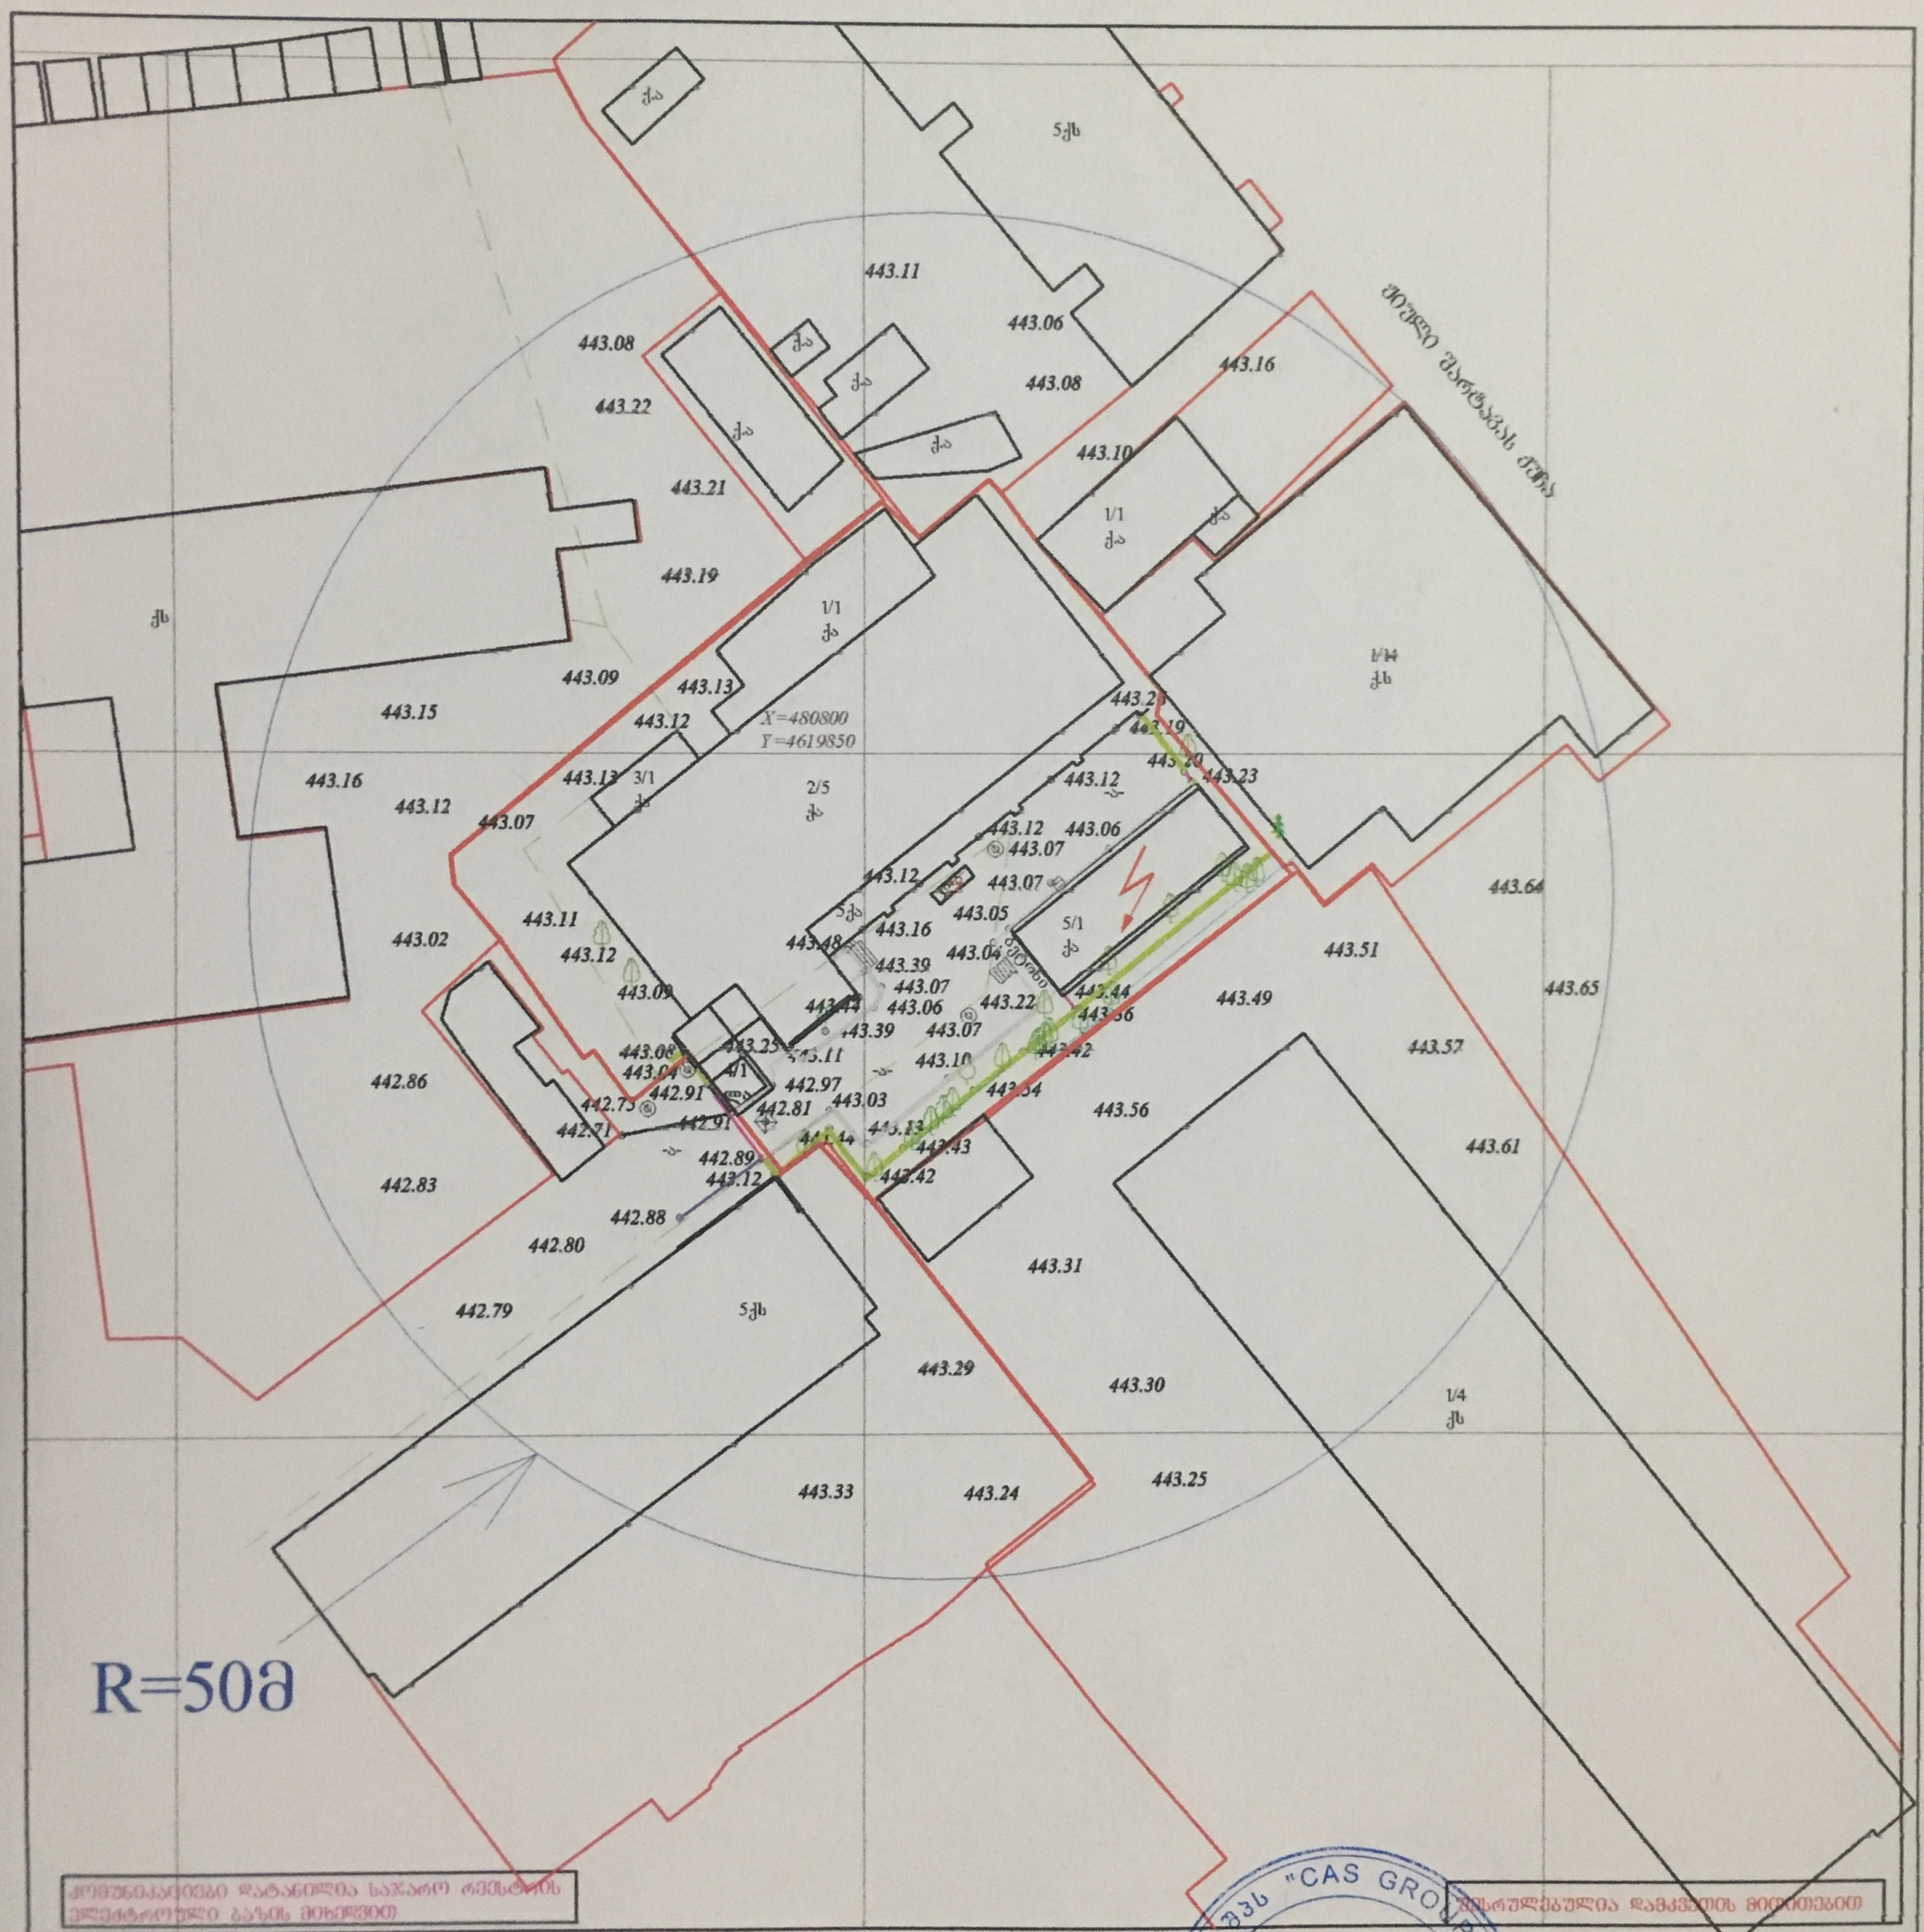

კომუნიკაციები დატანილია საჯარო რეესტრის ელექტრონული ბაზის მიხედვით

შესრულებულია დამკვეთის მითითებით

პირობითი ნიშნები

ქსს საბურავიანი ავტომანქანა	გეოდეზიური
კოორდინატები	გაზგამანაწილებელი
595.63 სიმაღლეები წერტილ	კანალიზაცია
მიწისქვეშა	ქსელშემაერთებელი
ქსს პარკირებული	წყალგამანაწილებელი
	ელ. კაბელი
	წიწვოვანი ხე
	ჯიშიანტი
	კოორდინატთა ბადე
	დამკვირვი
	მრგვალი ბა
	სხვილი
	შერეულფოთლოვანი ხე
	გეტონის ღობე
	ხის ღობე

შპს "CAS GROUP" მის: ი. ხვიჩიას ქ. №31		ქ. თბილისი, იოსებიძის ჭიშკა №71	შესრულების თარიღი
			29.05.2017 წ.
დირექტორი	ე. სეფაშვილი	ტოპოგრაფიული გადაღება	მასშ. 1:500
ინჟ. გეოდეზისტი	შ. ქებისაშვილი		ფურც. 1
კომპ. უზრუნ.	შ. ქებისაშვილი	ტოპო რუკა	სულ 1