გენგეგმა მ 1:500
±0.00 = 456.50 მიწის ნიშნულს

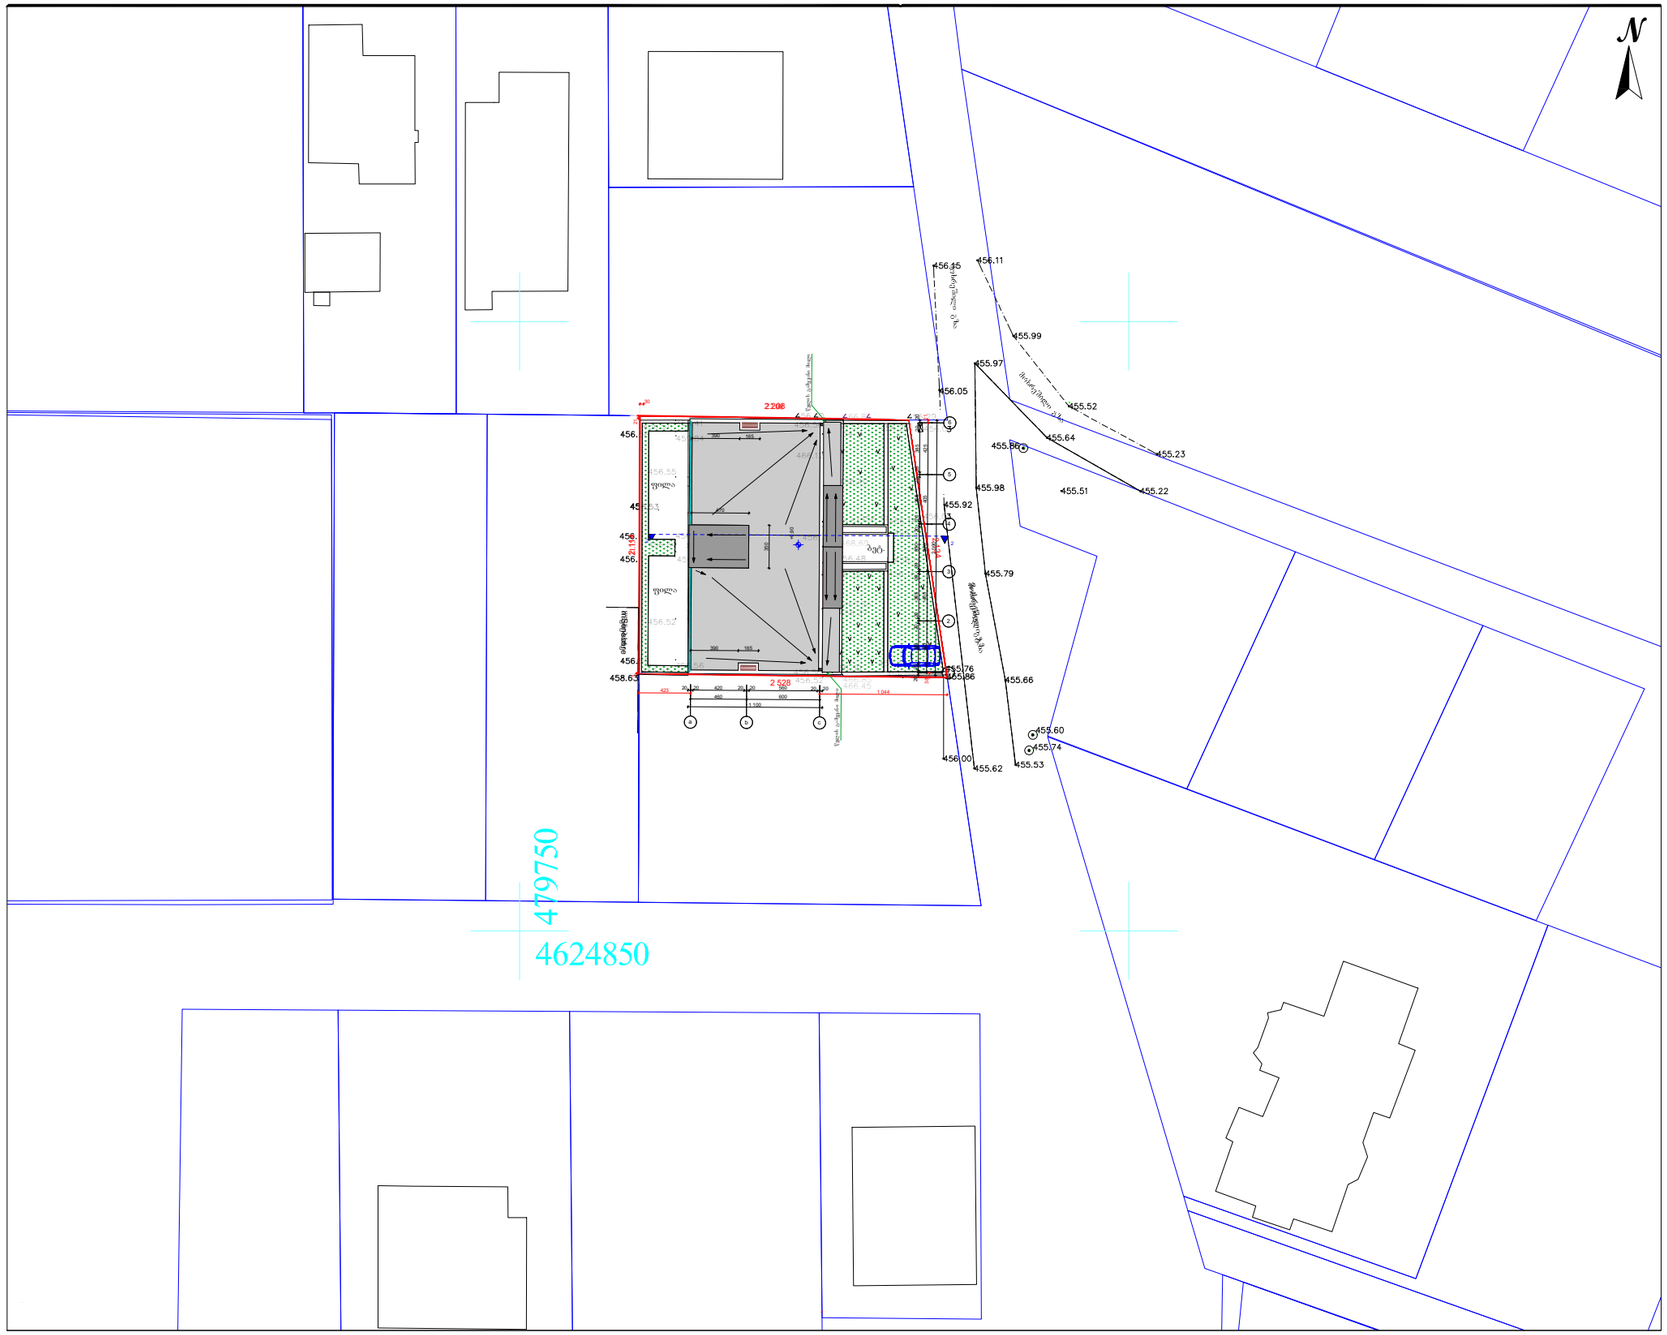

დამკვეთი: შ.პ.ს "პროთექ " ID 405194613		
თანამდებობა	გვარი	ხელმოწერა
პროექტის მთ არქიტექტორი .	თ. კვირცხალია	
შესრულა:	თ. კვირცხალია	
ფუნქცია: ინდივიდუალური ერთბინიანი საცხოვრებელი სახლი		
მისამართი: ქ. თბილისი სოფ. დიღომი ქედის ბოლოს ნაკვეთის კოდი 01.72.14.094.502		
გენგეგმა მ 1:500 .		

სტადია	მასშტაბი	ფორმატი	ფურცელი
ა. ნ.	1:100	A3	