
ბრგ-ს მიხედვით გათვალისწინებული
სახლი №4-სთვის განკუთვნილი მიწის
ნაკვეთი

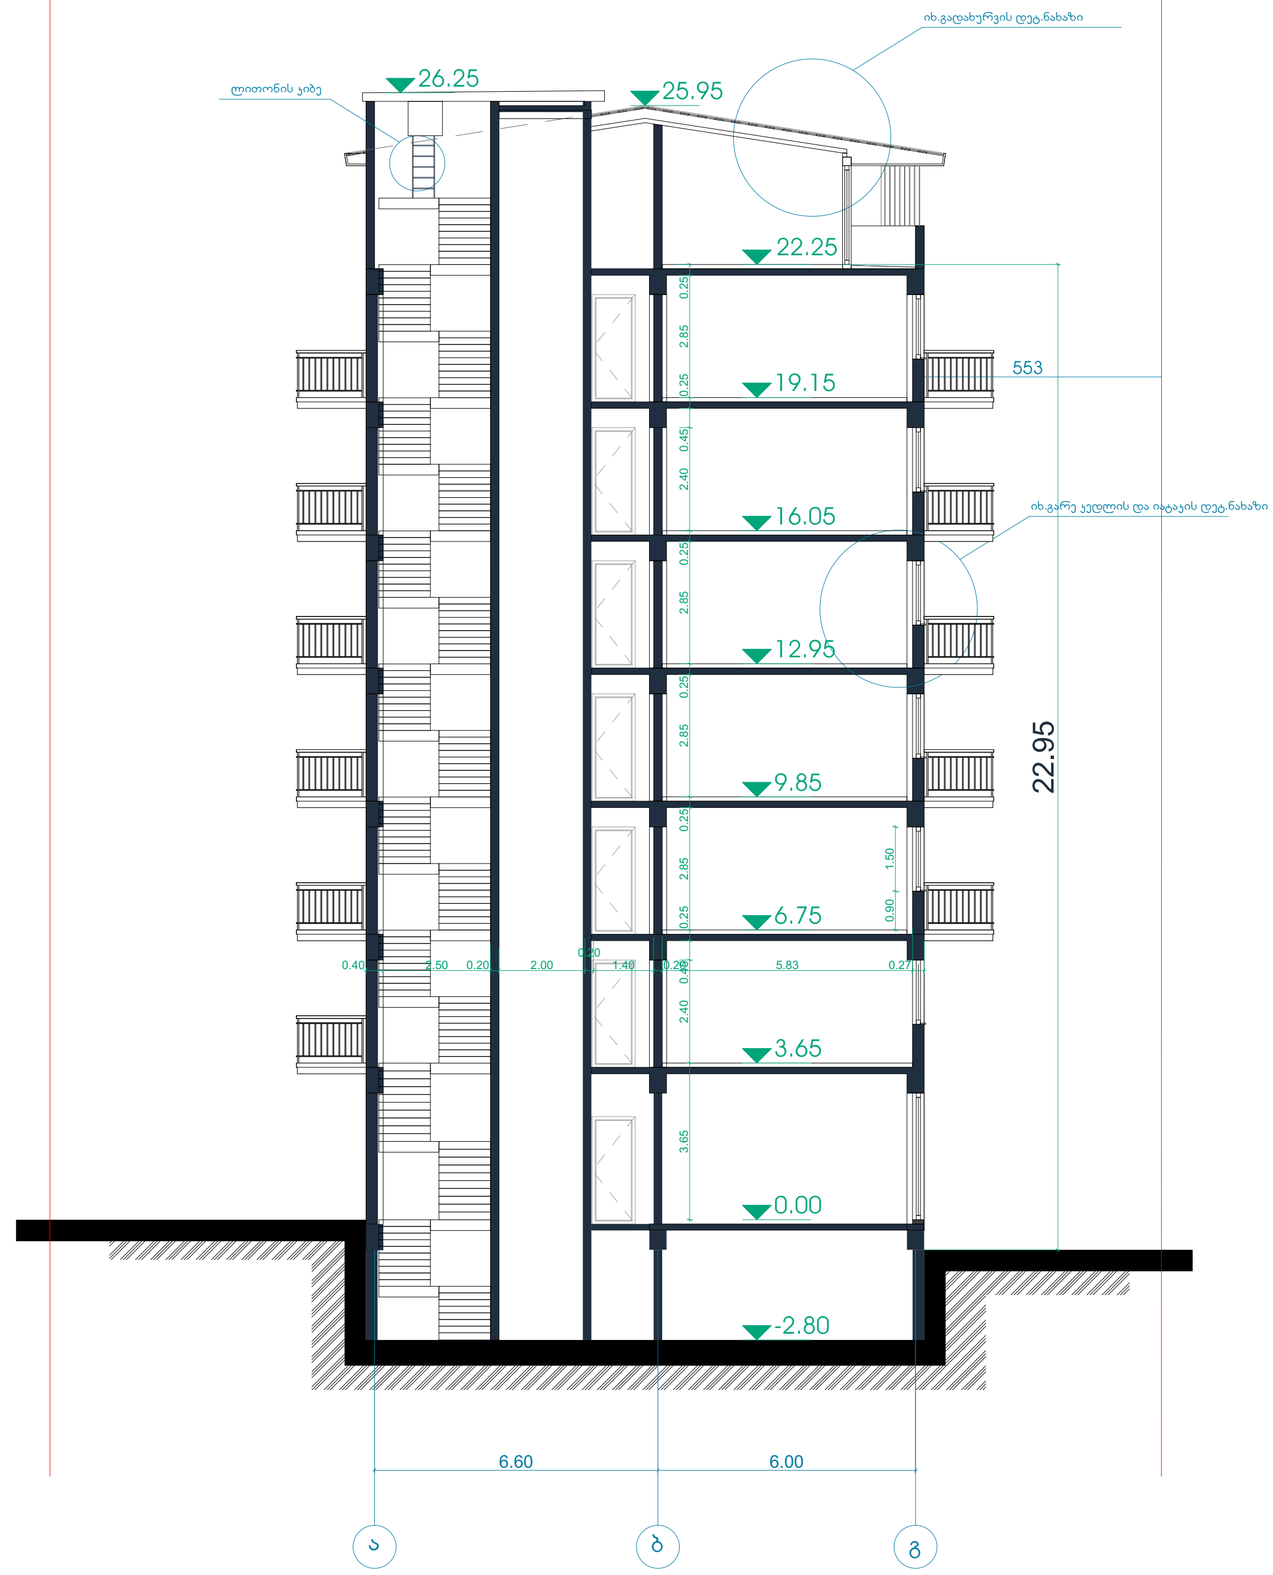


ტექნიკურ-ეკონომიკური პარამეტრები

მიწის ნაკვეთის ფართი	6039 m²
მოშენების ფართი	594.9 m²
საერთო ფართი	4349.5 m²
მათ შორის	
კომერციული ფართი	331.9 m²
საცხოვრებელი ფართი	2509.4 m²
საზოგადოო ფართი	391 m²
სადარბაზოები და ჯიბის უკრედები	705 m²
სარდაფის ფართი	412.2 m²
კ2-ის საანგარიშო ფართი გარე კონტურზე	4172.95m²
სამშენებლო ფართი	4922.5 m²
მათ შორის 0.00-ის ზევით	4402.5 m²
0.00-ის ქვევით	520 m²
სამშენებლო მოცულობა	16328 m³
მათ შორის 0.00-ის ზევით	14872m³
0.00-ის ქვევით	1456 m³
შენობის კონსტრუქციული სიმაღლე 29.65 მ (-3.4 ნიშნულიდან +26.25 ნიშნულამდე)	

მრავალფუნქციური შენობა

ნახაზის დასახელება			მასშტაბი
ჭრილი 1-1			m.1/100
file	layout	form.	A3
შპს ჯიავიძე 2	მისამართი: ქ.თბილისი, თ.ერისთავის ქ. №8		
თანამდებობა	გვარი		ხელმოწერა
პრ.კოორდინატორი	დ.ბურეული		
არქიტექტორი	ხ.ბერიაშვილი		
კონსტრუქტორი	ბ.ბარბაქაძე		
სტადია	თარიღი	ფურც.რაოდ.	ფურცელი №
პროექტი	28.05.2018		

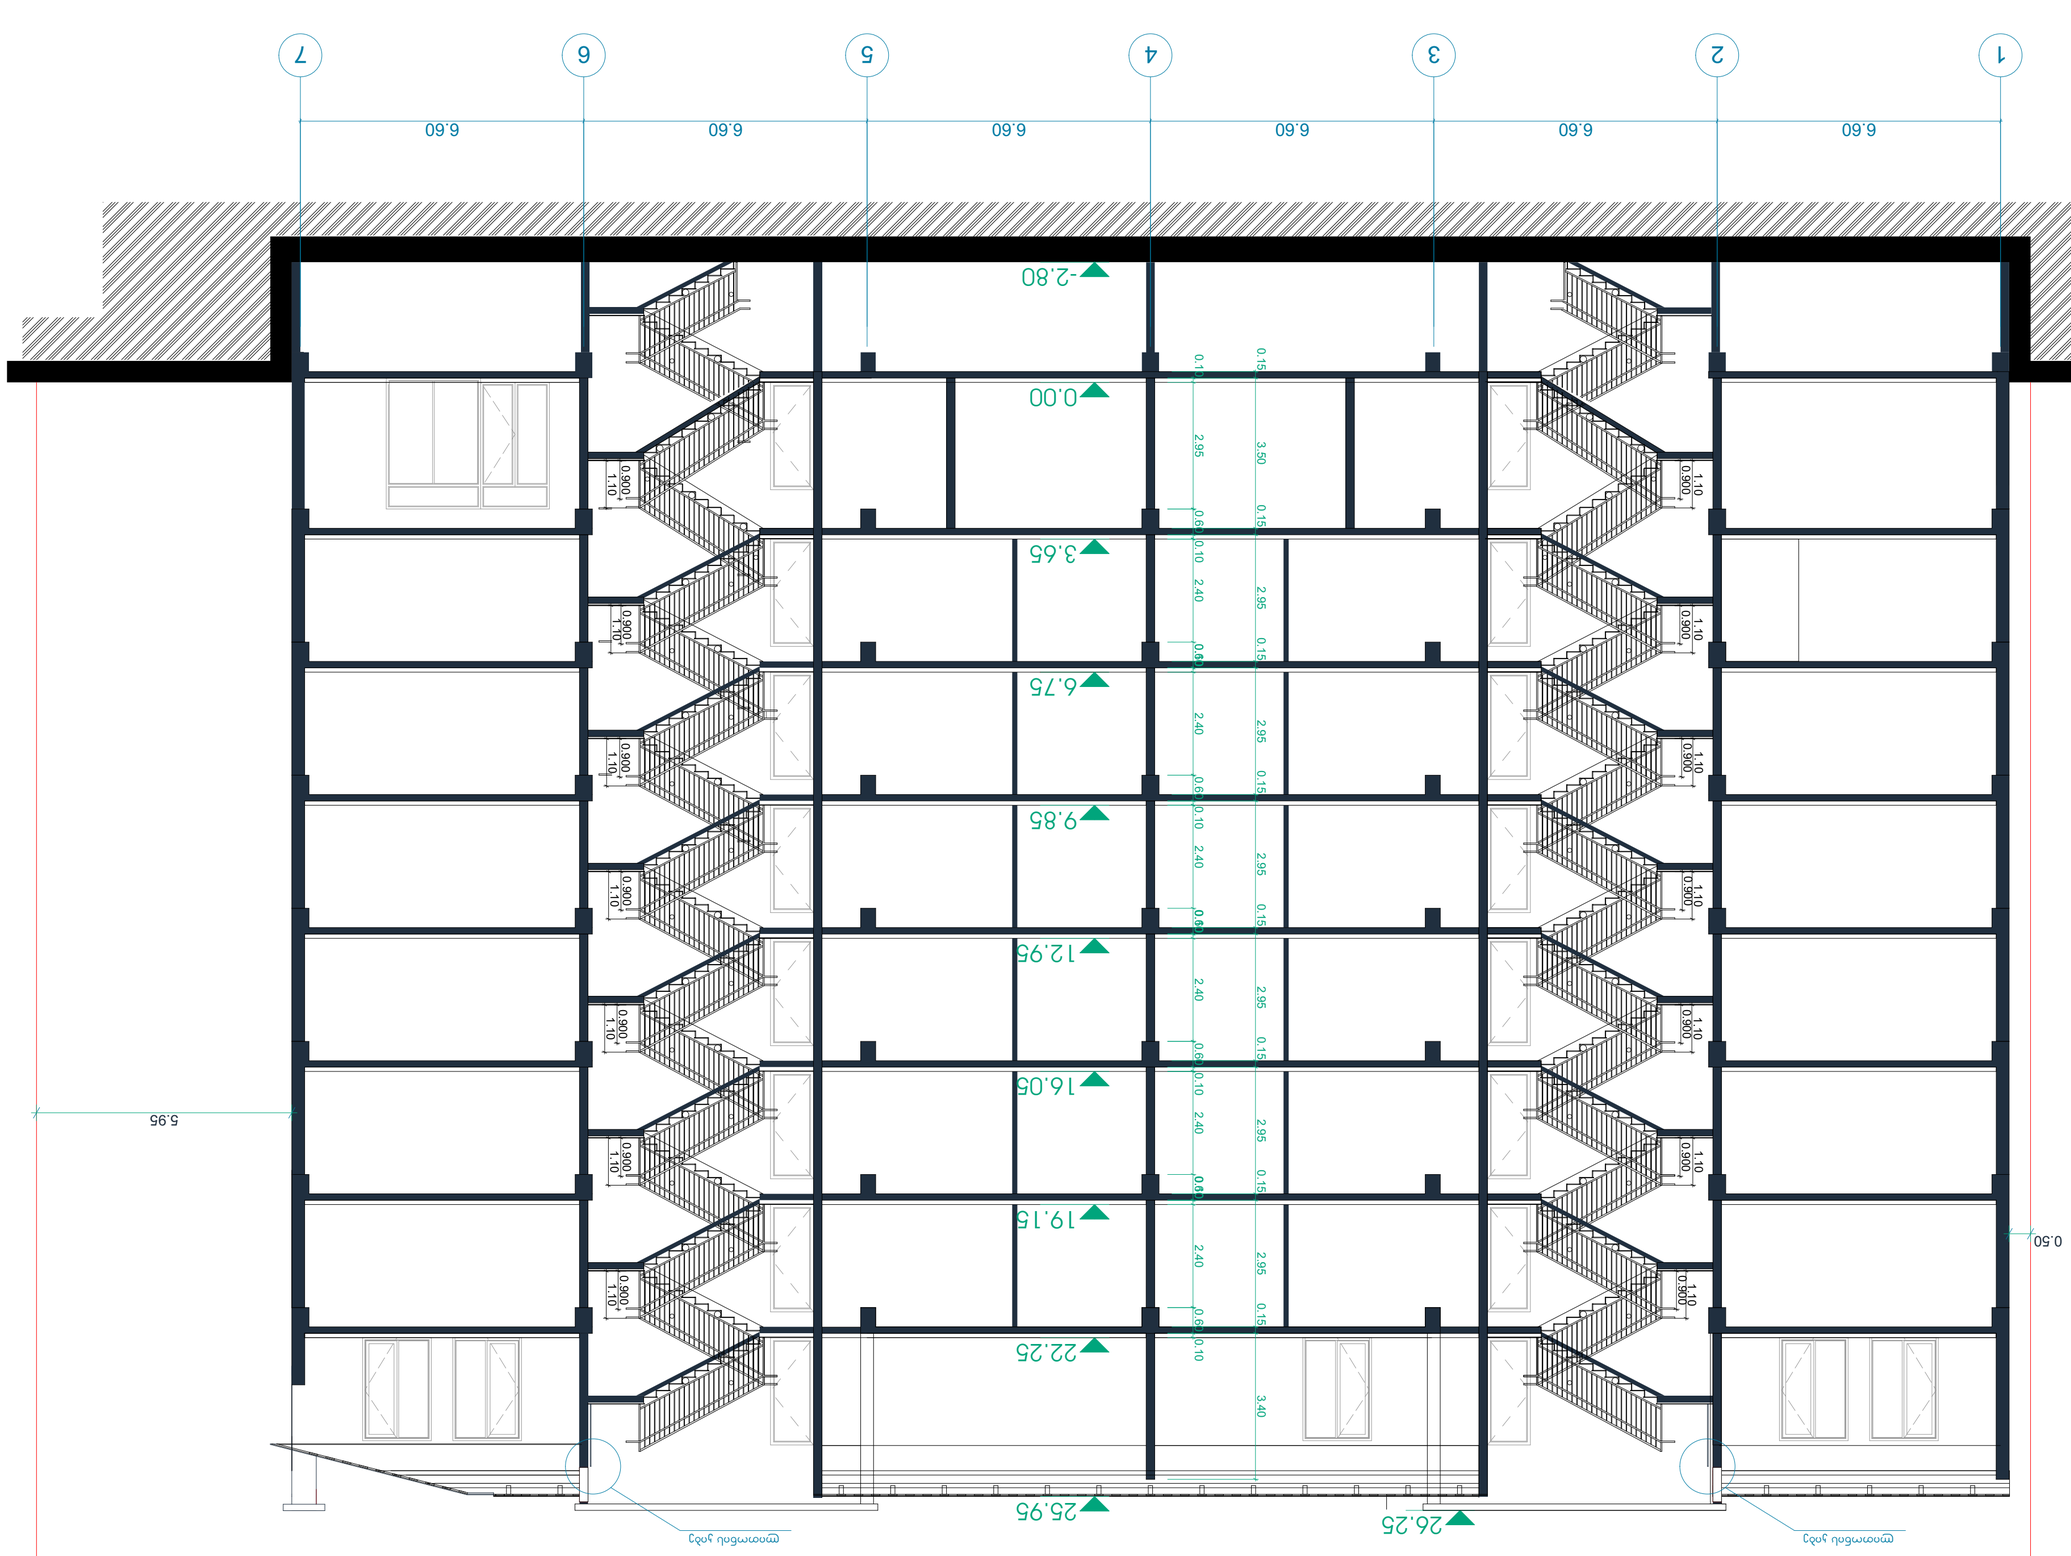









