


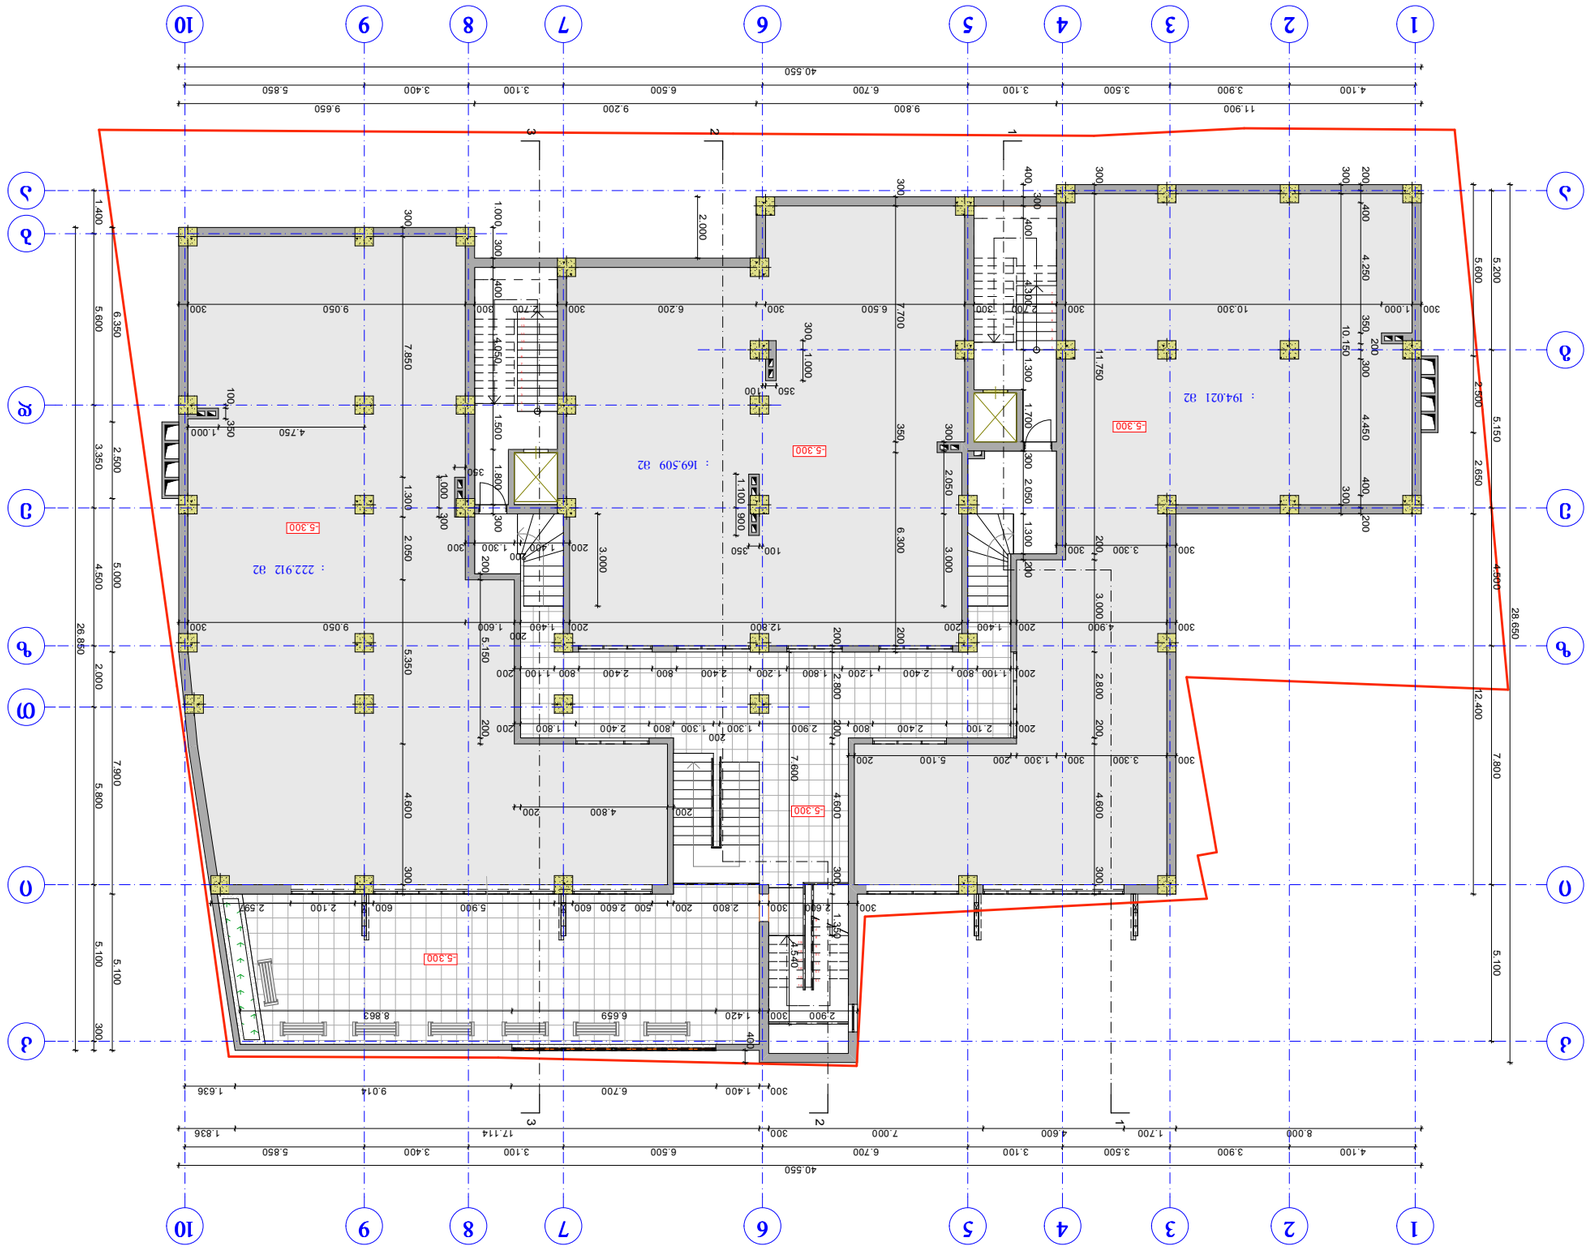










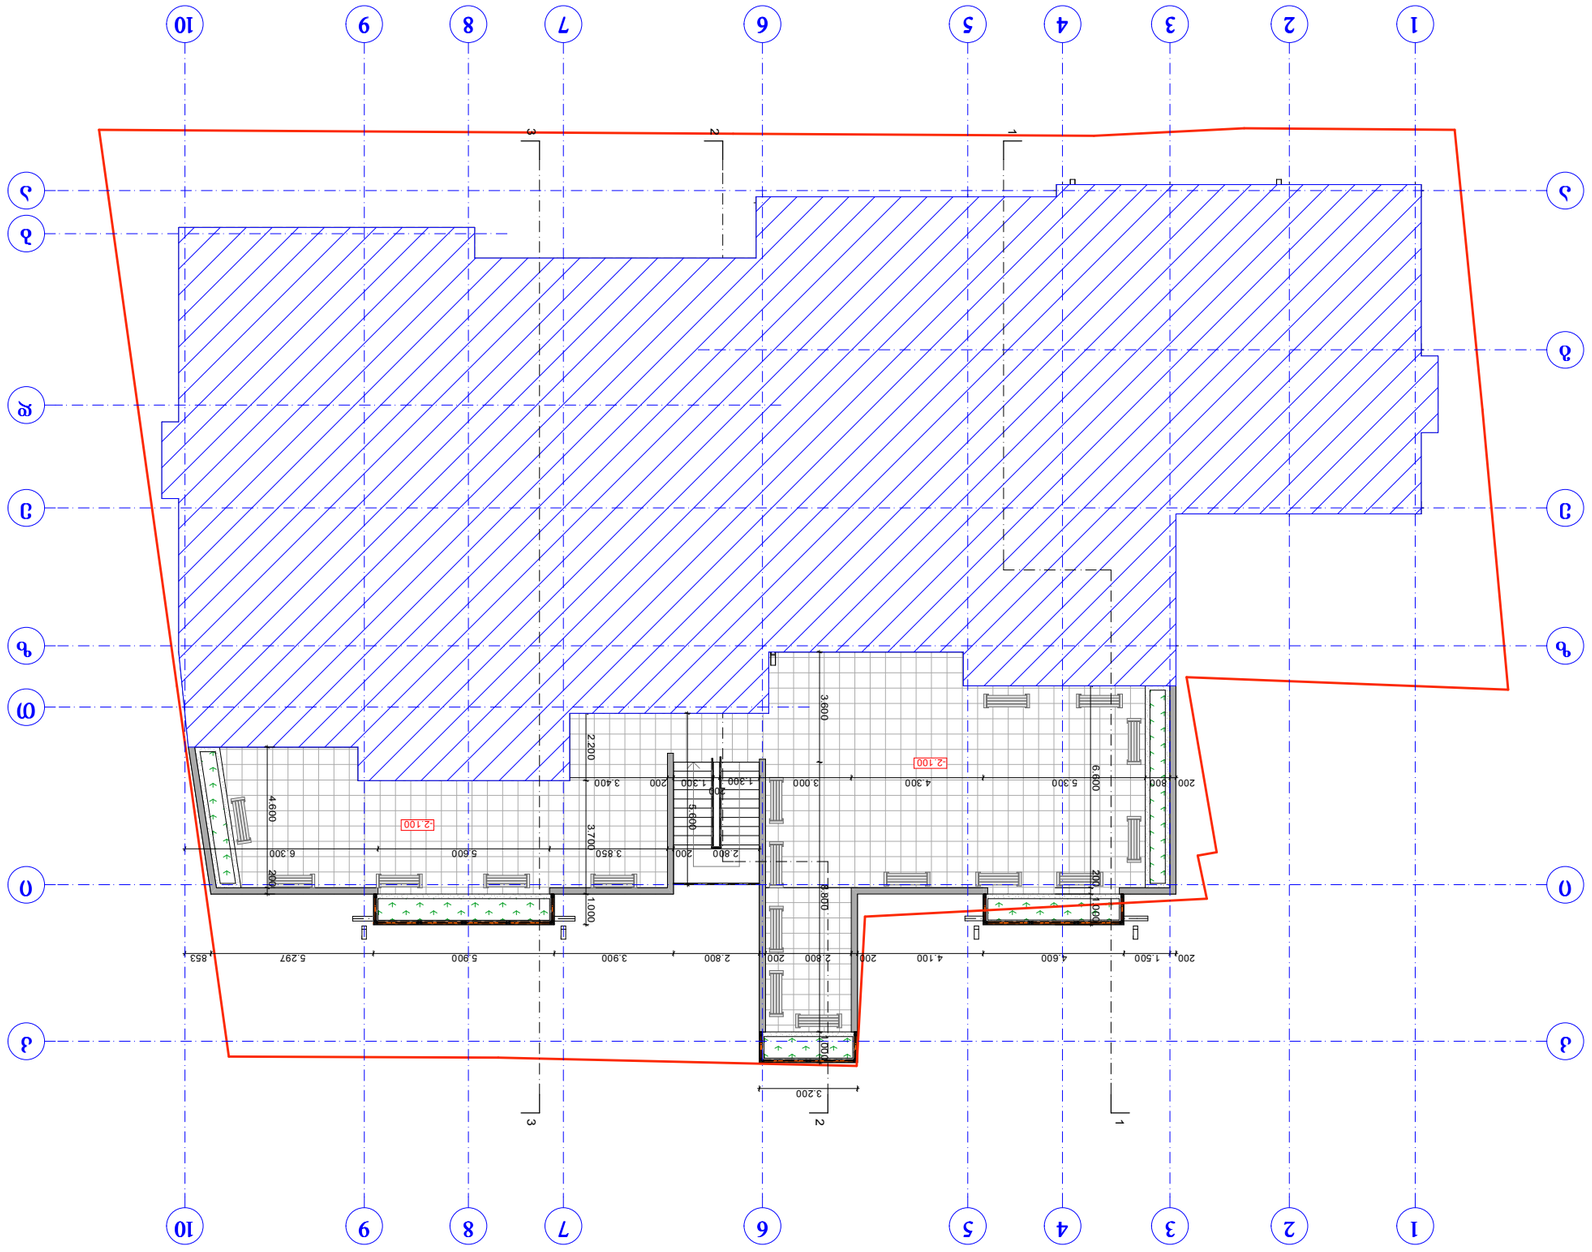










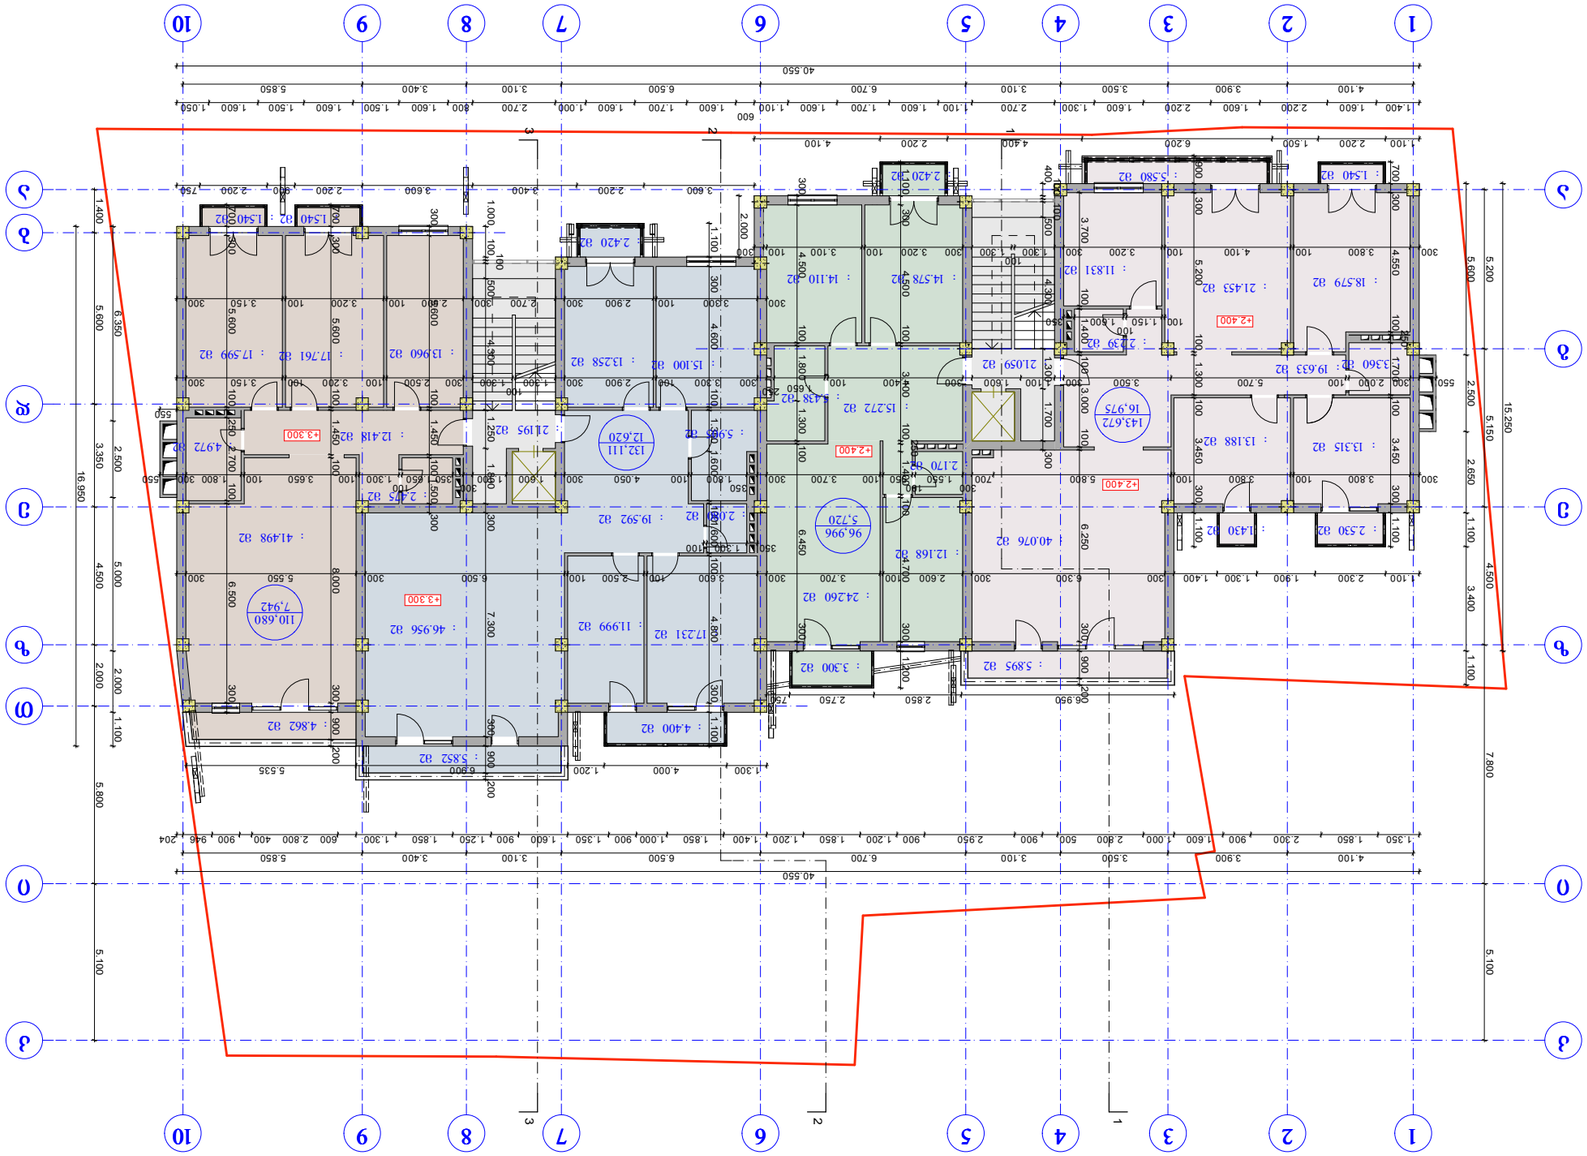




ფურცლების რაოდენობა:	**ფურცელი №**	**ობიექტის სახელწოდება და მისამართი:**	**ფაზა**
ინჟინერი	**ა. ბერიძე**		
არქიტექტორი	**ნ. ბასილაშვილი**	**1 : 200**	**მასშტაბი:**
ხელმძღვანელი	**ნ. ბერიძე**	**ქ. თბილისი, ვაკის რაიონი, ნ. ნიკოლაძის №37-ის და №43-ის მიმდებარე ტერიტორიაზე სასტუმრო კომპლექსის მშენებლობა**	
ტექნიკური კონტროლი	**ნ. ბასილაშვილი**		
ავტორი	**ნ. ბერიძე**		
ნახაზის დასახელება: **გენერალური გეგმა**		**შპს „ნიკორა ჯგუფი"**	**ფასადების ნახაზების №**
მასშტაბი	**ფორმატი**		
1:200	A - 3		




