























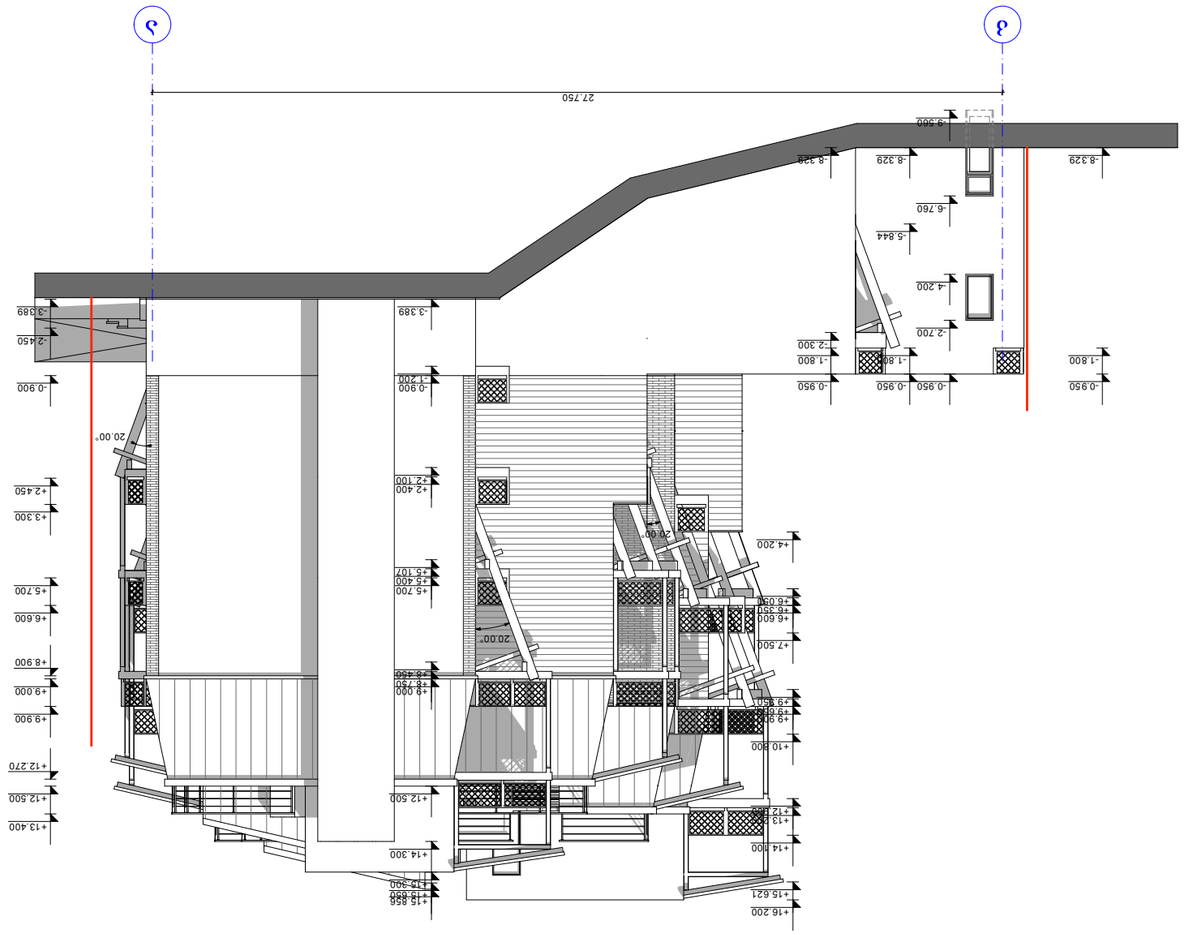


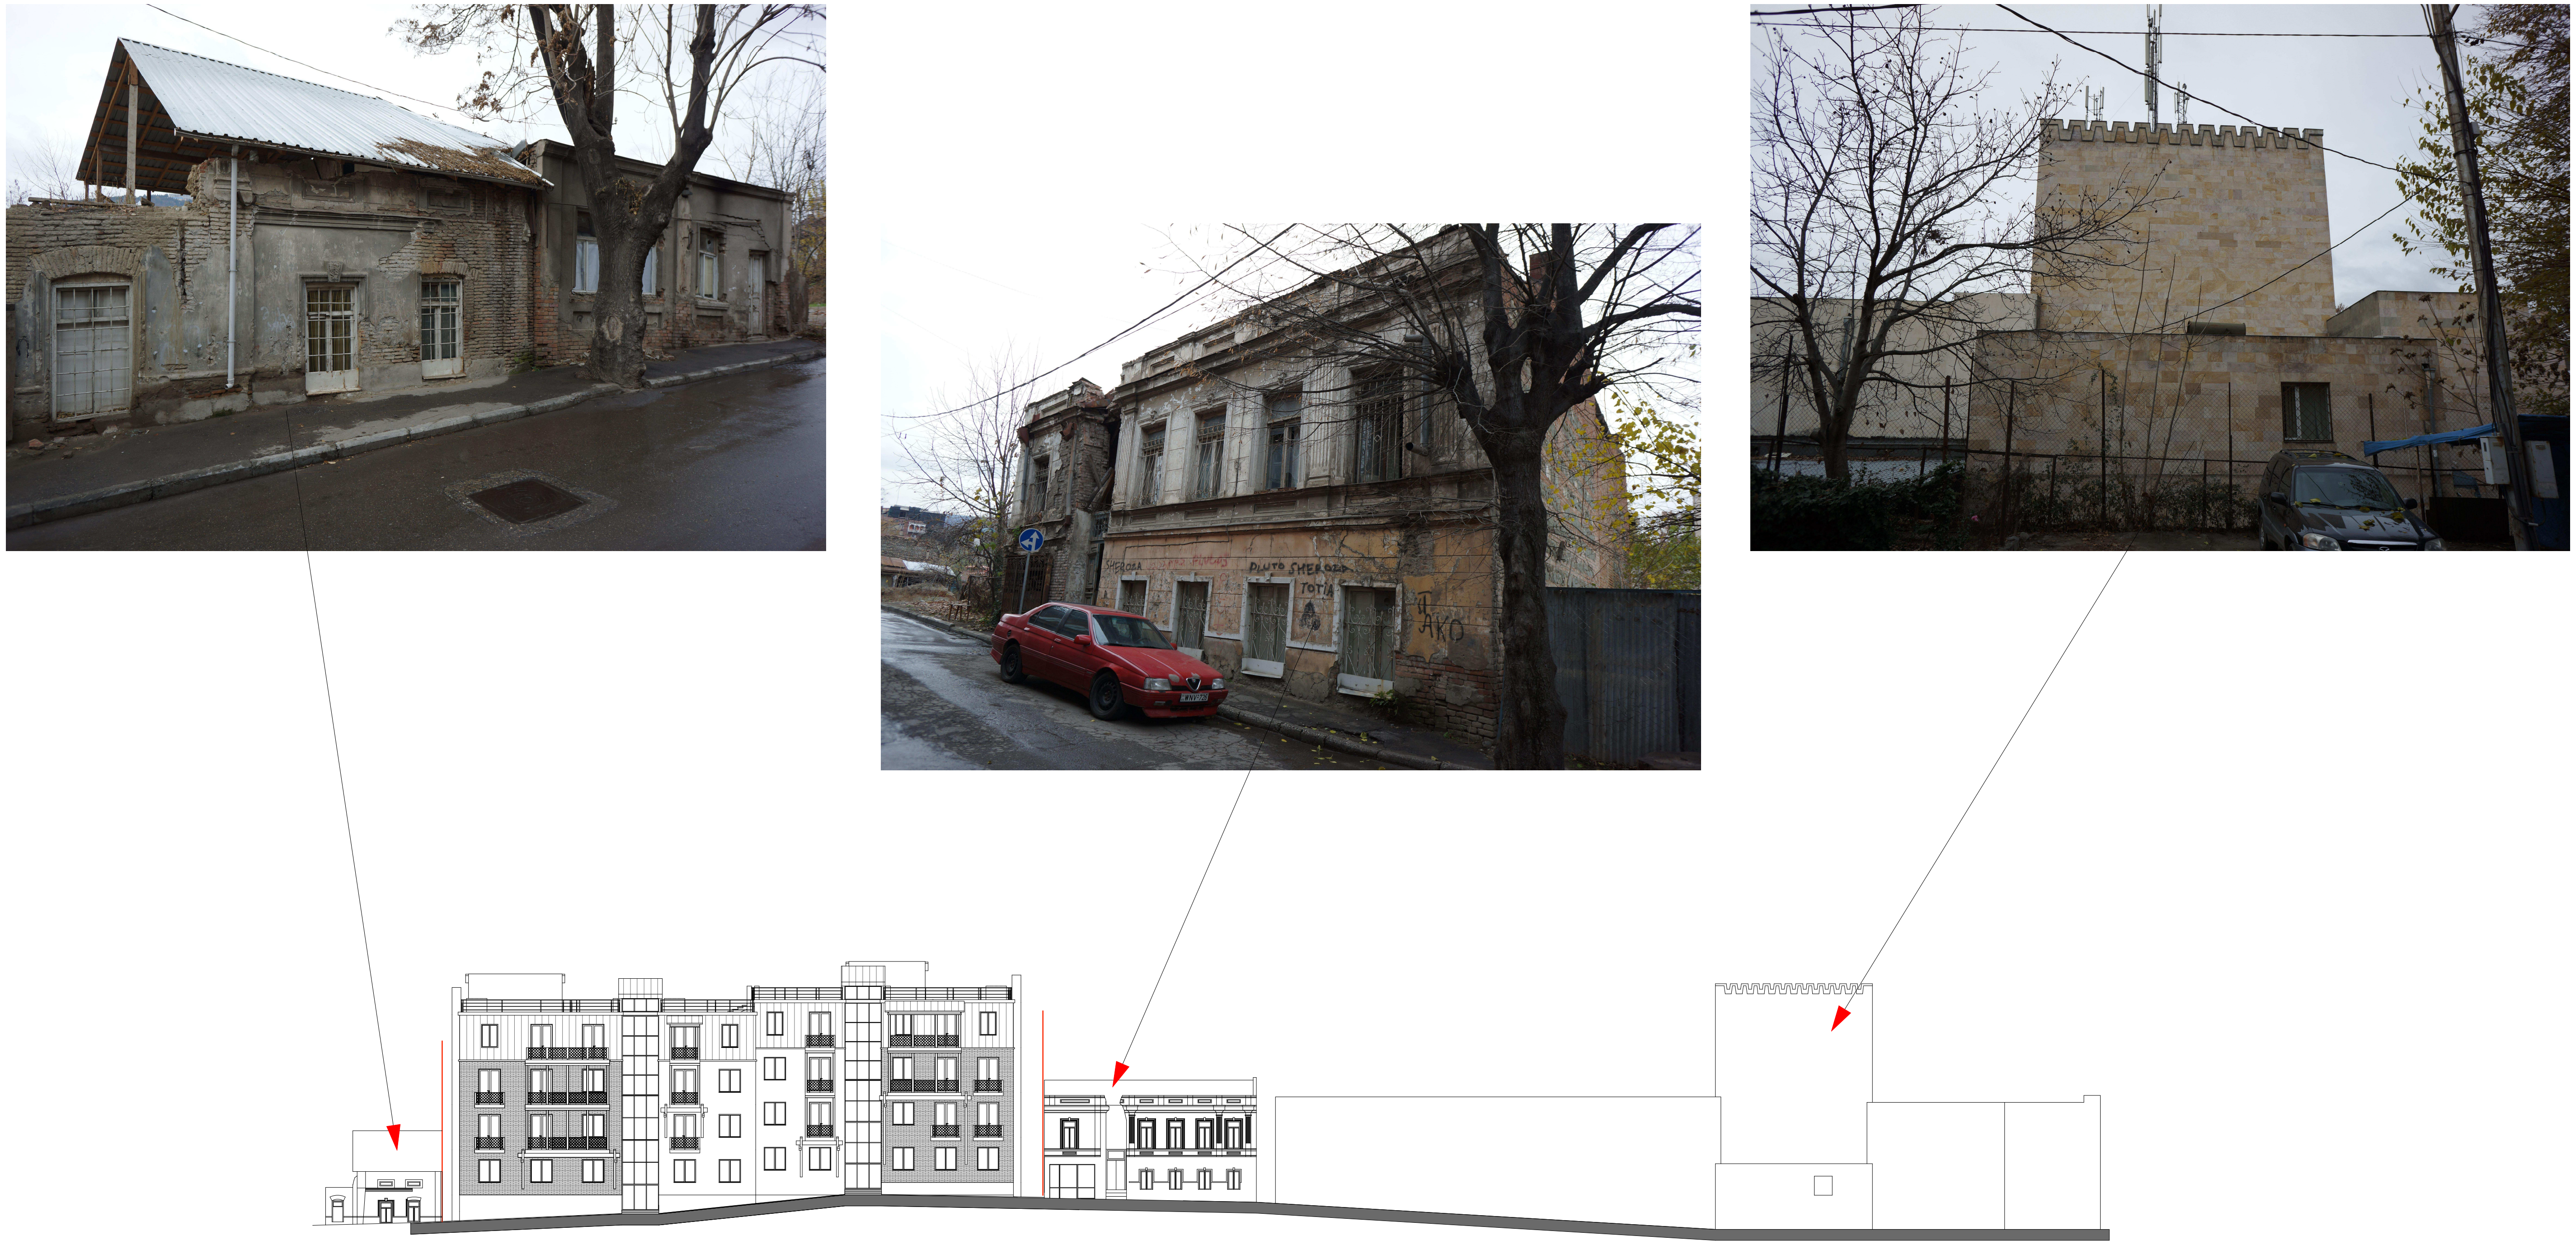

შპს :არქიტექტორები და კომპანია:		მასშტაბი: 1 : 500	ქ. თბილისი ნ. ჩხეიძის ქ. №37-სა და №43-ს შორის მდებარე ნაკვეთ № 62/12-ზე მრავალბინიანი საცხოვრებელი სახლის პროექტი			
დირექტორი		ზ.გუჯაბიძე	დამკვეთი; შ.პ.ს "იალქანი"	დაკვეთა. №		2012 წ.
პრ. ავტორი		მ. გუჯეჯიანი		სტადია		მ. პ.
შეასრულა		ზ. მამათელაშვილი	განშლა	ფურც.	რაოდ.	მასშ.
		ე. წიკლაური		ა - 19		1:500