სიმაღლის განმსაზღვრელი პროექტი

განმარტებითი ბარათი

მოცემულ ნახაზებში ფასადებზე მოცემულია სიმაღლის განმსაზღვრელი სხივები დადგენილი ფორმულის მიხედვით H=L/y, სადაც: L- შენობიდან ქუჩის შუაღერძამდე მანძილია, ხოლო y- 0.4

ფასადზე მონიშნული ლაქა აღნიშნავს თუ შენობის რომელ ნაწილში გადის კონკრეტული მოცემული სხივი, იმის გათვალისწინებით, რომ შენობა ნაგებობის ფასადი არაერთგვაროვანია იმ ქუჩის მხრიდან რომელზედაც ამოქმედებულია აღნიშნული ფორმულა.

რადგანაც ფასადი და საზოგადოებრივი საზღვარი არაერთგვაროვანია, ფასადის კონკრეტულ მონაკვეთებში ნაჩვენებია 3 სხივი რომლებიც აღნიშნავენ კონკრეტული მონაკვეთის ყველაზე ახლო და ამავე მონაკვეთის შორეულ მანძილს ქუჩის ღერძულა ხაზიდან შენობის კიდემდე.






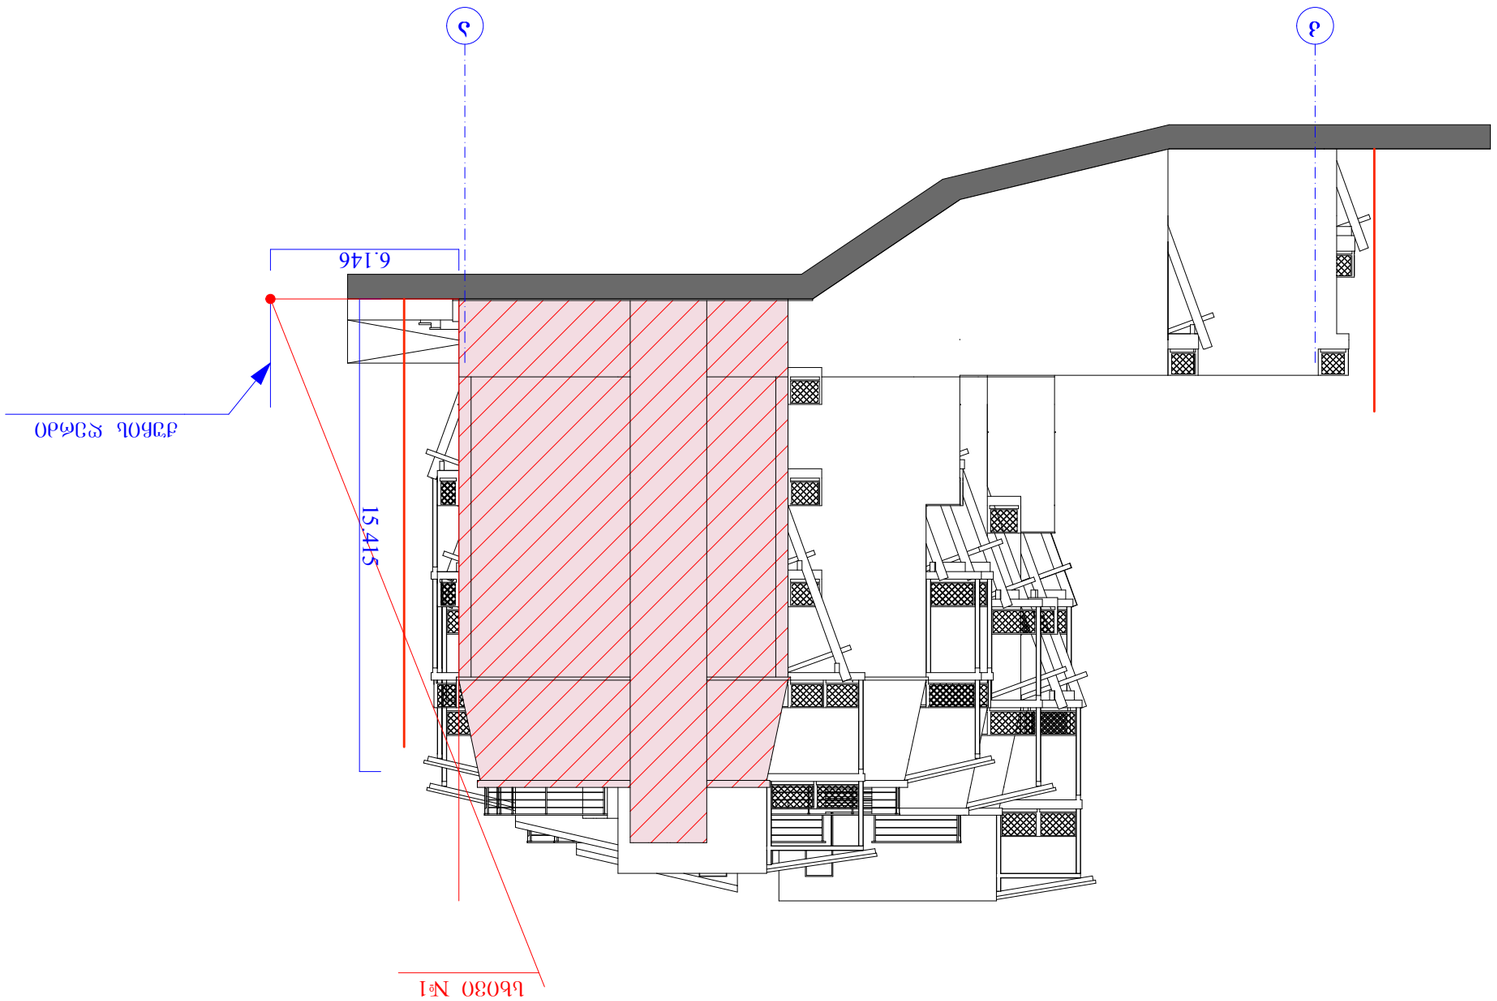








