ჭრილი 1-1

მასშტაბი 1:200

საკადასტრო საზღვარი

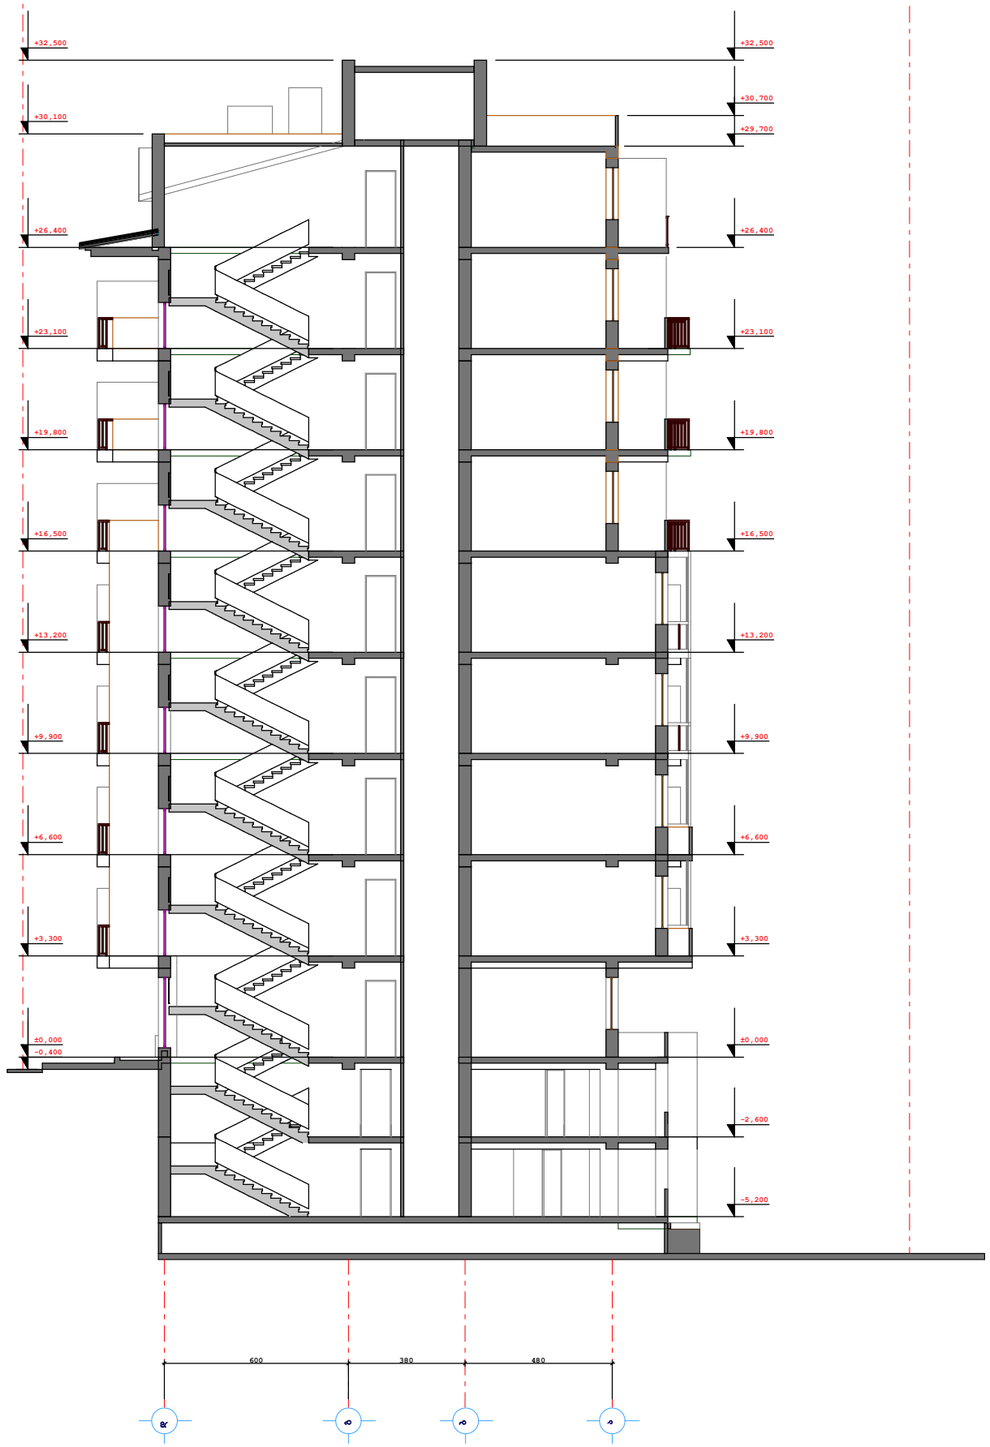

საკადასტრო საზღვარი

მრავალბინიანი

საცხოვრებელი სახლი

ქ.ქუთაისში, ...

საკად.კოდი: ...:...:...:...

ჭრილი 1-1
მასშტაბი 1:200

ხელმძღვ.	ტექ.ხელმძღვ.	ტექ.ხელმძღვ.
არქ.		
კონსტრ.	რეცენზენტი	

ჭრილი 2-2

მასშტაბი 1:200

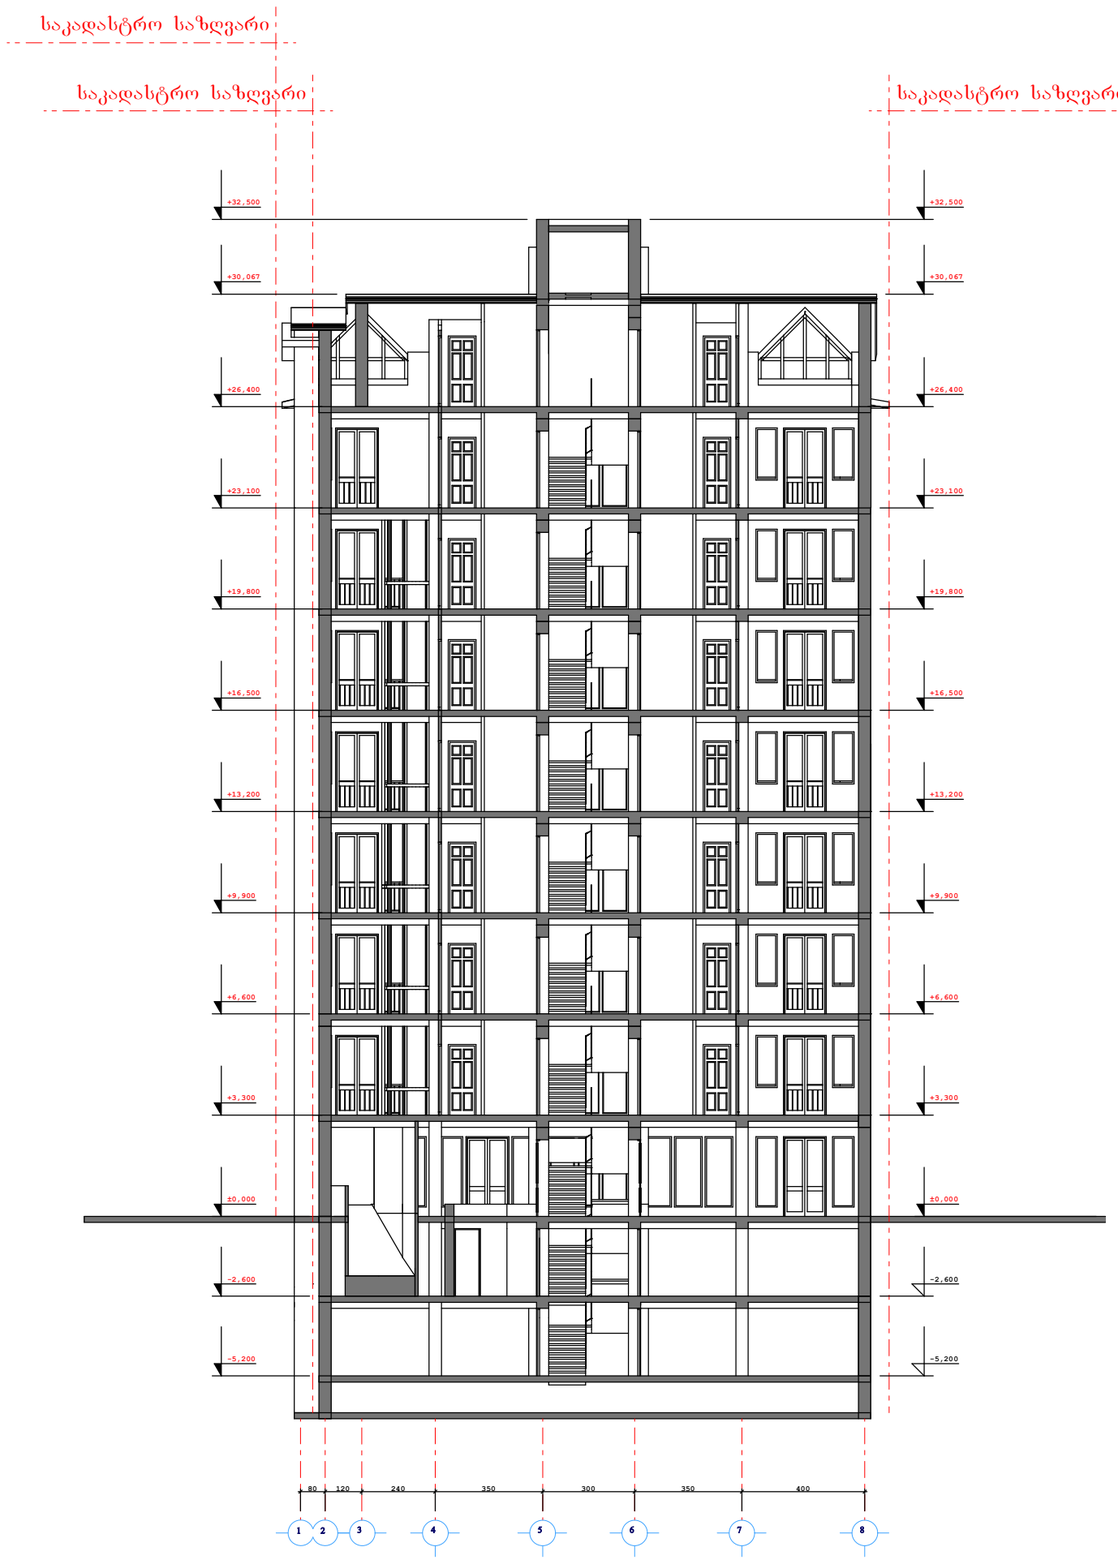

მრავალბინიანი
საცხოვრებელი სახლი
ქ.ქუთაისში,
საკად.კოდი: 81:40:142

ჭრილი 2-2
მასშტაბი 1:200

ცვლილება	შენობები	შენობები
3ძ		
არქიტ.	რენდერი	