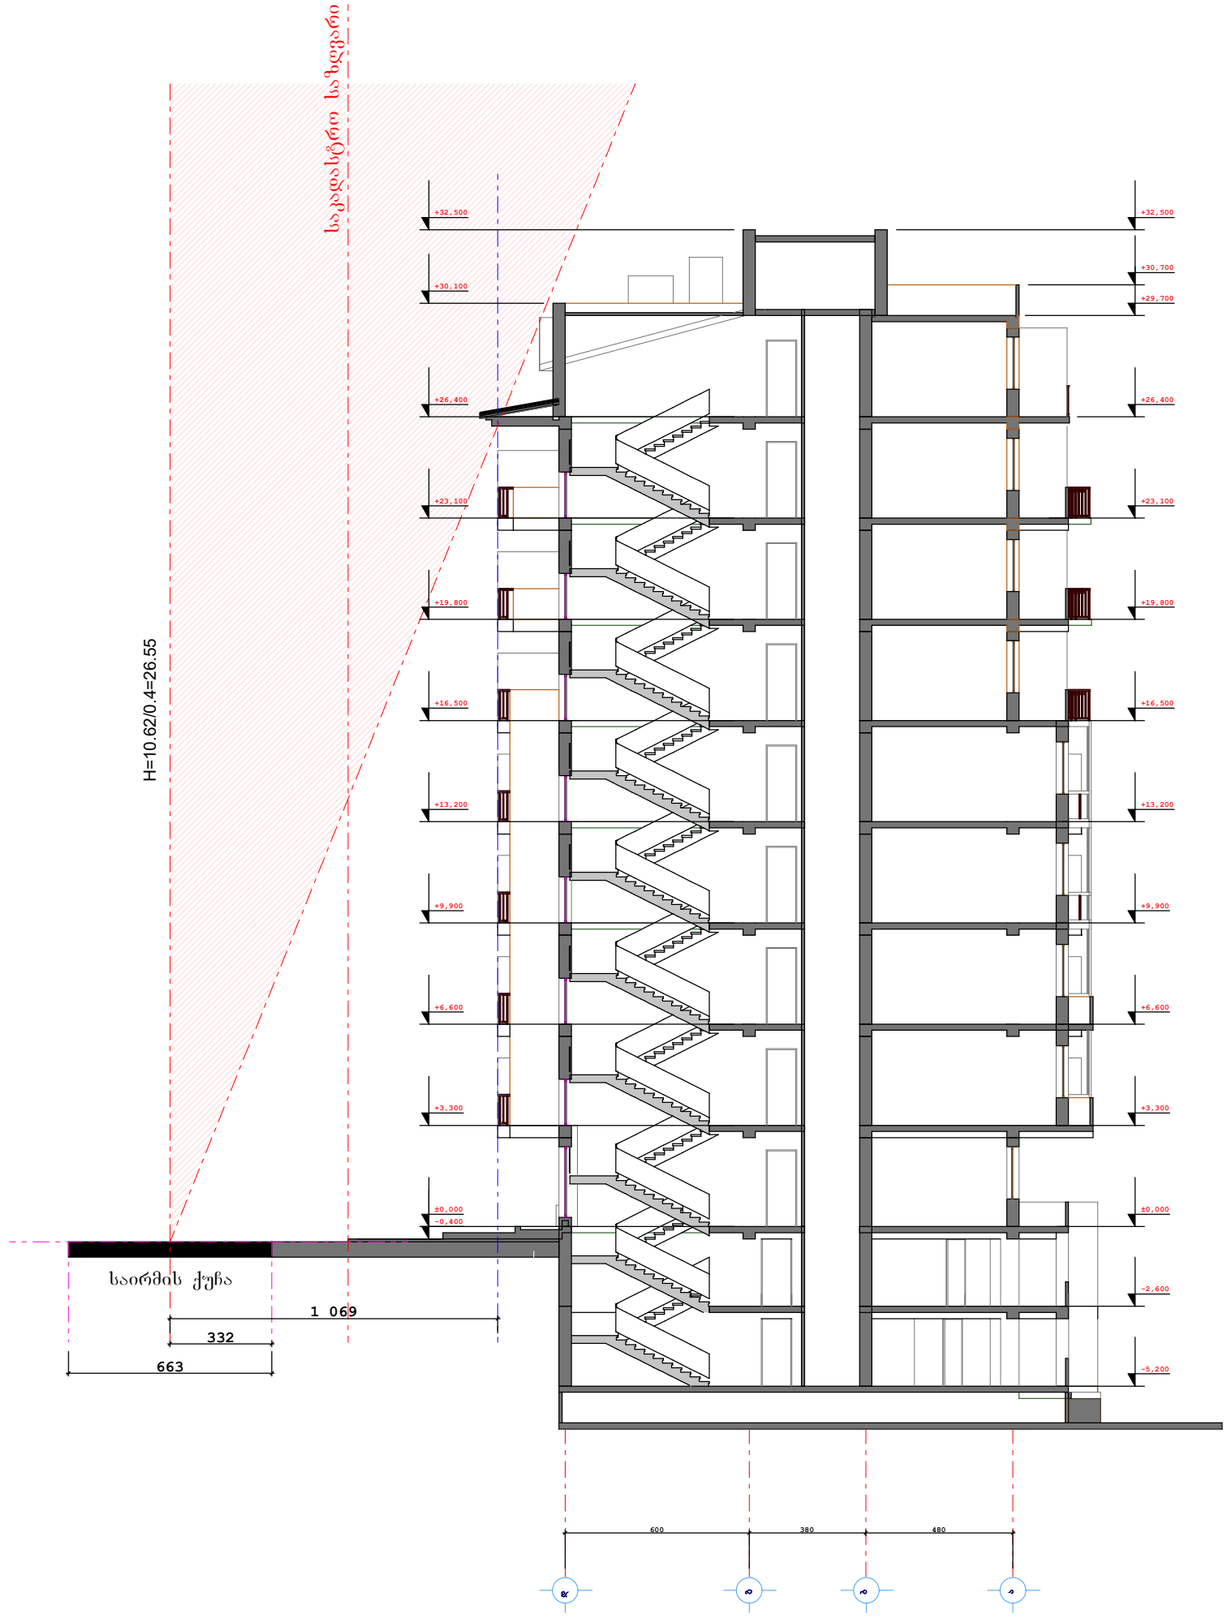

H=10.62/0.4=26.55

- 5,200

-2,600

±0,000

+3,300

+6,600

+9,900

+13,200

+16,500

+19,800

+23,100

+26,400

+29,700

+30,700

+32,500

- 0,400

±0,000

+3,300

+6,600

+9,900

+13,200

+16,500

+19,800

+23,100

+26,400

+30,100

+32,500

600 380 480

1 069
663

332

d

g

b

a

საირმის ქუჩა

საკადასტრო საზღვარი

საკადასტრო საზღვარი

სიმაღლის სქემა
მასშტაბი 1:200

სტადია ფურცელი ფურცლები

I I სართულის გეგმა
მასშტაბი 1:100

მრავალბინიანი
საირმის ქუჩა #40-42

ქ.თბილისი.
ნიშნული 3.30

pr

ფართი

ბინების რაოდენობა
სართულის საერთო

2 სართულზე

საცხოვრებელი სახლი

პრ.მთ.არქ

შ.პ.ს "კირკიტაძე და კომპანია" (ს/ნ64162940067)

.ო. " ᲘᲠ ᲘᲝ ძ & ჩ "

ეკინი ქ. №27 ტ: 2 37 23 00 მობ: 5 99 56 22 76, ფაქსი: 2 37 23 00

ეკინი სტრ. 27 ტელ: 2 37 23 00 მობ: 5 99 56 22 76, ფახ: 2

ქალაქი თბილისი, საირმის ქ. №40-42 (ს/კ 01.10.14.028.082)
ი.ბ.ა. "საირმე პირველი"-ს (I 205227404) (დანარჩენი მესაკუთრეები იხ. ამონაწერში) საკუთრებაში არსებული 542 კვ.მ. არასასოფლო-სამეურნეო დანიშნულების მიწის ნაკვეთის და მისი მიმდებარე ტერიტორიის ტოპოგრაფიული

გეგმა

პირობითი აღნიშვნები

ჭ შ 1984 -ის კოორდინატთა სისტემის თ პროექცია

ძს	საცხ. შენობა		ხის ღობე	——— წ ———	წყალგაყვანილობა
ძა	არასაცხ. შენობა		ღობე		
	ფარდული		ქვის კედელი	——— გ ———	გაზი
	მშენებარე შენობა		კედელი	——— კ ———	კანალიზაცია
	წიწვოვანი ხე		ფლატე	———სან———	სანიაღვრე
	ფოთლოვანი ხე		რკინიგზა	———კბ———	კავშირგაბმულობა
	ხილკენკროვანი		სამეთვალყურეო ჭები		ელ. ძაბვები
	მცენარე არე განათება			———თბ———	გათბობა

შენიშვნა: 1) ——— ბეგმაზე დატანილია საჯარო რეესტრში რეგისტრირებული ნაკვეთის საზღვრები
2) ვინაიდან ბეგმაზე დატანილია მხოლოდ რეგისტრირებული მიწისქვეშა კომუნიკაციები მათი მდებარეობების დაზუსტება მოხდეს ქვემოთ კომუნიკაციის წარმომადგენლობით

შ.პ.ს. "კირკიტაძე და კომპანია" (ს/ნ64162940067)

ეკინი ქ. №27/10 ტ: 2 37 23 00 მობ: 5 99 56 22 76, ფაქსი: 2 37 23 00

.ო. " ᲘᲠ ᲘᲝ ძ & ჩ "

ეკინი სტრ. 27/10 ტელ: 2 37 23 00 მობ: 5 99 56 22 76, ფახ: 2 37 23 00

ᲧᲧᲕ. ᲙᲘᲠᲙᲘᲢᲐᲫᲔᲖᲔ.ᲒᲔ ᲙᲘᲠᲙᲘᲢᲐᲫᲔᲖᲔ ᲛᲐᲘᲚ.ᲠᲣ

დირექტორი:		რ. კირკიტაძე
აზომა:		ბ. მაჩიტაძე
დახაზა:		ე. კვეკვეცია
დამკვეთი		ი.ბ.ა "საირმე პირველი"
მასშტაბი: 1:500		05.08.2019წ.