მიწის ნაკვეთის ფართობი 1871 კვ.მ.

მიწის ნაკვეთის საკადასტრო კოდი 01.10.07.004.012

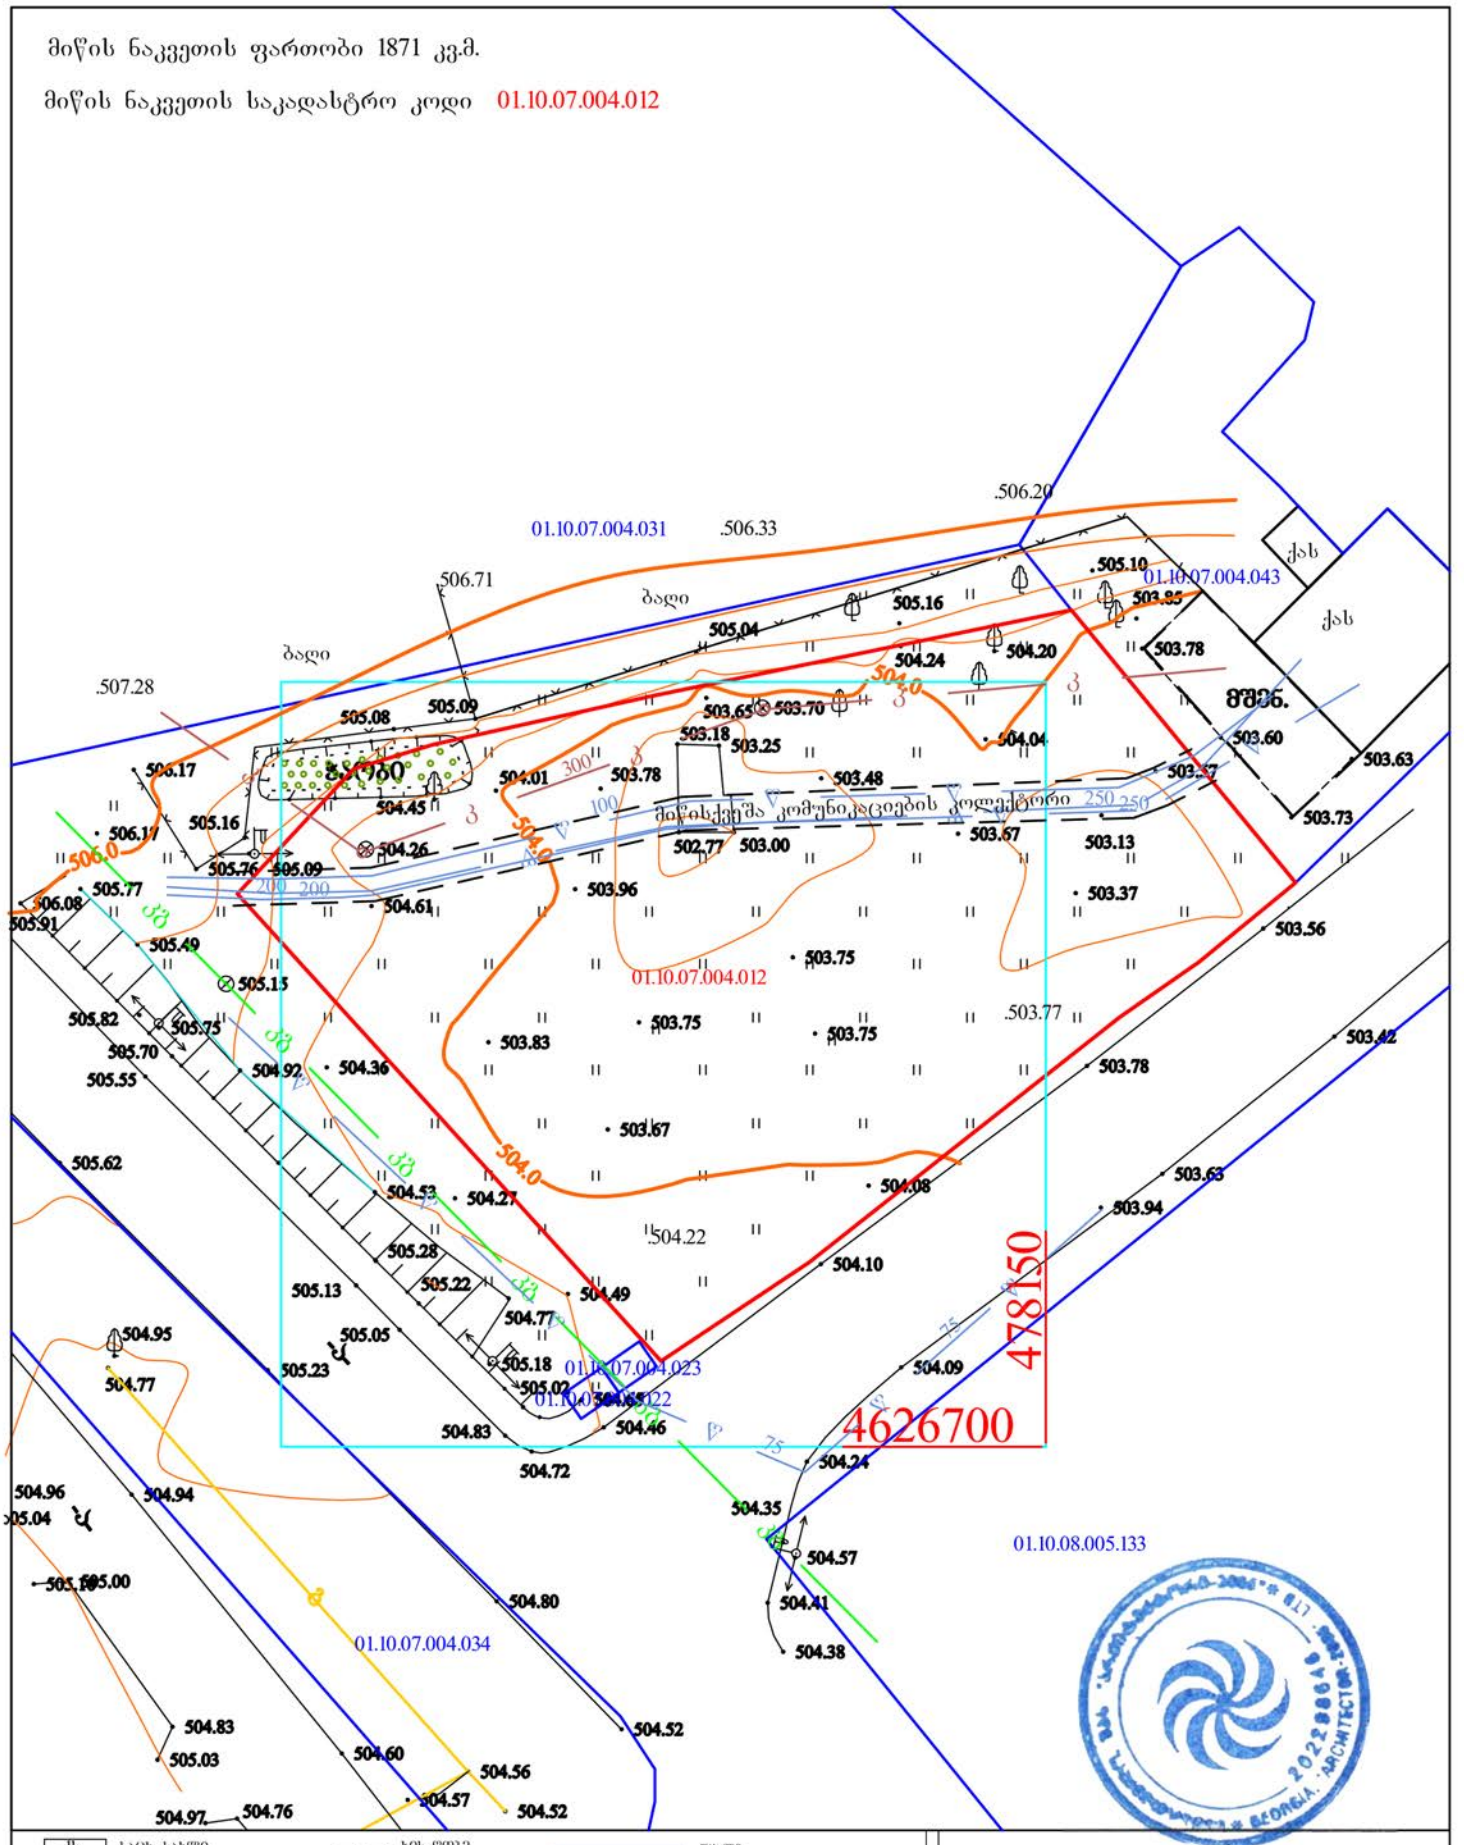

ქს	საცხ. სახლი	ხის ღობე	წყალი
ას	არასაცხოვ. სახლი	ცხაურიანი ღობე	კავშირგაბმულობა
	მშენებარე შენობა	კედელი	კანალიზაცია
	სატრანსფორმატ. ჯიხური	ქვის ღობე	სანიაღვრე კანალიზაცია
	შარდული	წყნარლიანი ხე	გაზი
რეზერ.	რეზერვუარი	შეთხლეულიანი ხე	დაბალი ძაბვის ელექტრო ხაზი
			მაღალი ძაბვის ელექტრო ხაზი

შპს „არქიტექტორი 2005“

მისამართი:	თბილისი, ჯანაშიას დიდი დიღომი, კვარტალი IV, (ნაკვეთი 004/012)		
დირექტორი		ს.ვასაძე	შესრ. თარიღი 25.12.2018წ.
ამზომველი		ს.ვასაძე	
კომპ. შესრ.		რ.მელაძე	მასშტაბი 1:500

გენგეგმა 1:500

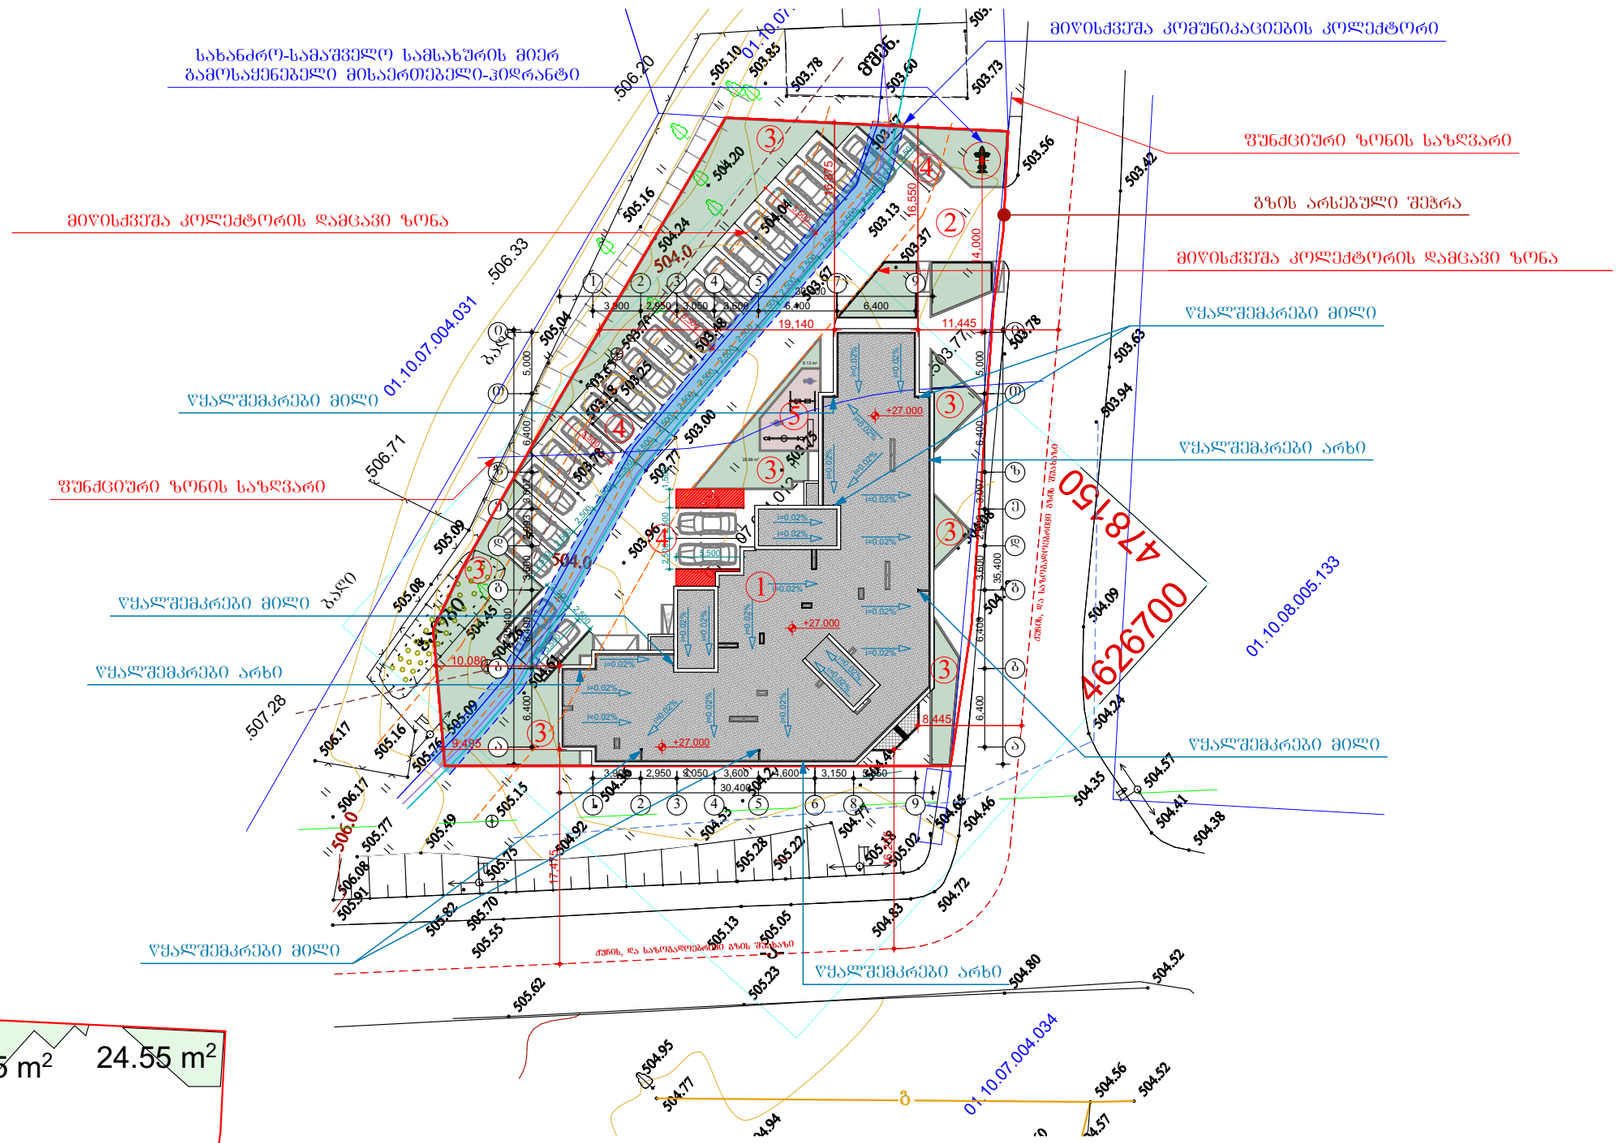
სახანძრო-სამაშველო სამსახურის მიერ გამოსაყენებელი მისაერთებელი-ჰიდრანტი
მიწისქვეშა კომუნიკაციების კოლექტორი
შენობა
შენობა
შენობა