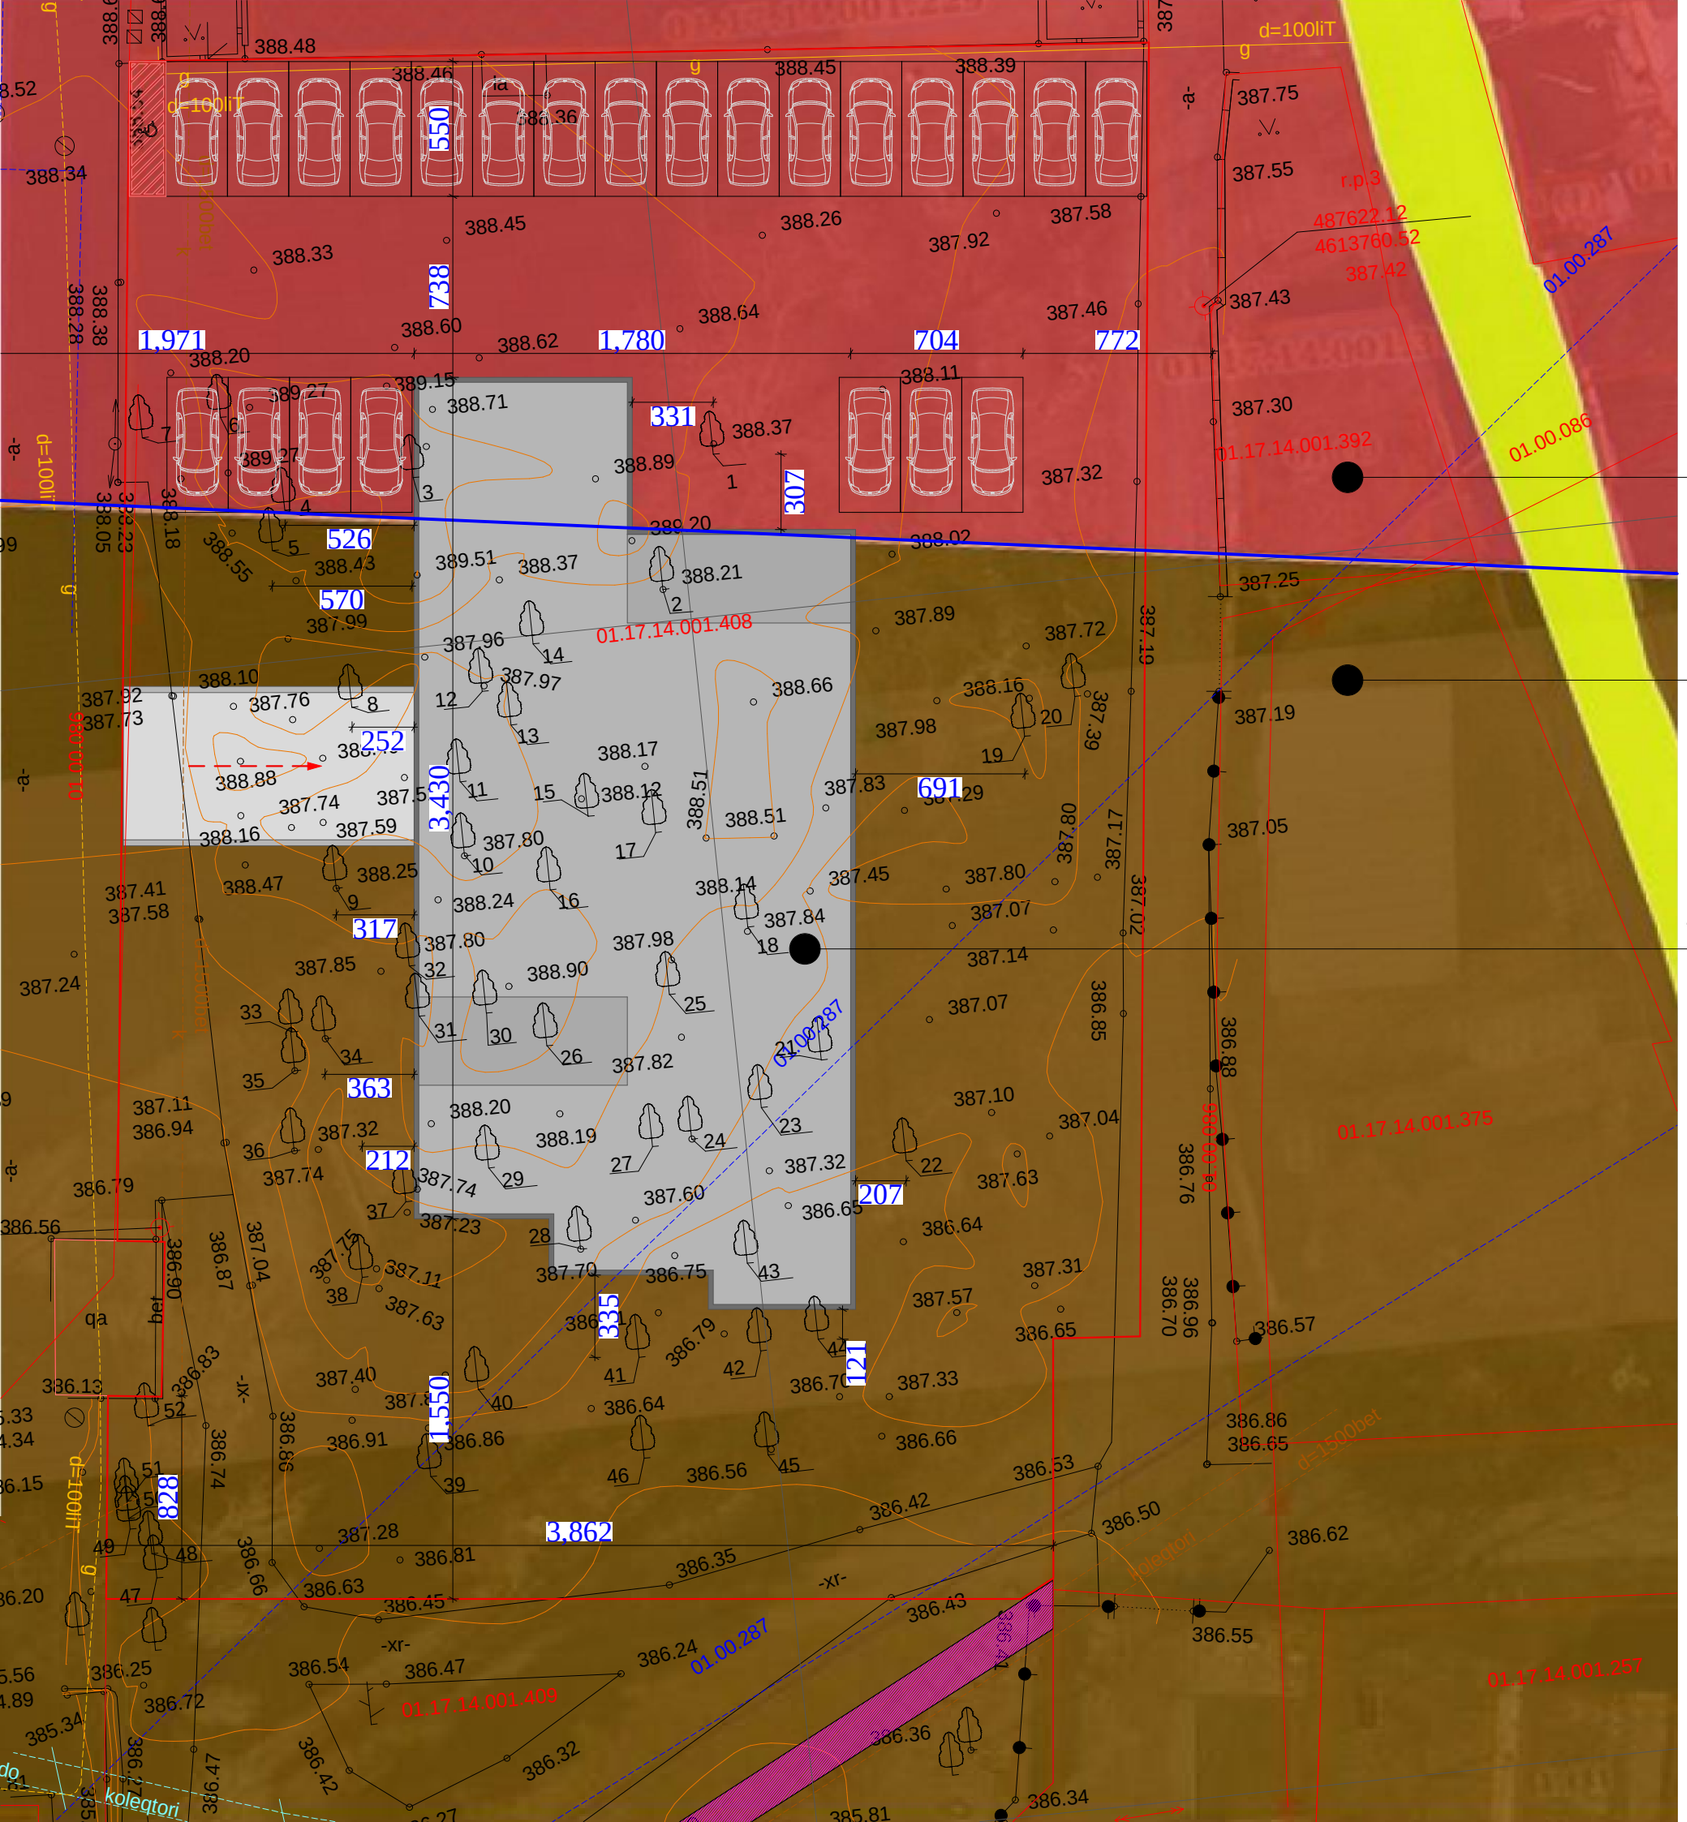

საზოგადოებრივ საქმიანი ზონა 1

საცხოვრებელი ზონა 6

შენობის სავარაუდო განთავსების ადგილი

ობიექტის მისამართი

ქ. თბილისი, ბერი გაბრიელ სალოსის გამზირი № 57

ს.კ. 01.17.14.001.408

შუნქციური დანიშნულება

მრავალბინიანი საცხოვრებელი სახლი

ორგანიზაცია

შპს ლაღიძე პლაზა

ს.კ. 211377767

დირექტორი	
ი. ოძროპირიძე	
პრ. ავტორი	
მ. პაპუკაშვილი	

შენობის განთავსების სქემა შუნქციური ზონების ჩვენებით

A - 3	
მასშტაბი	
თარიღი	01/07/2019
შურც.	