საქართველო

ქალაქი თბილისი, ალ. ყაზბეგის გამზირი №16ა, პარკის ტერიტორია. 871 კვ.მ არასასოფლო სამეურნეო დანიშნულების ს/კ № 01.10.15.020.004 მიწის ნაკვეთის ტოპოგრაფიული

გეგმა

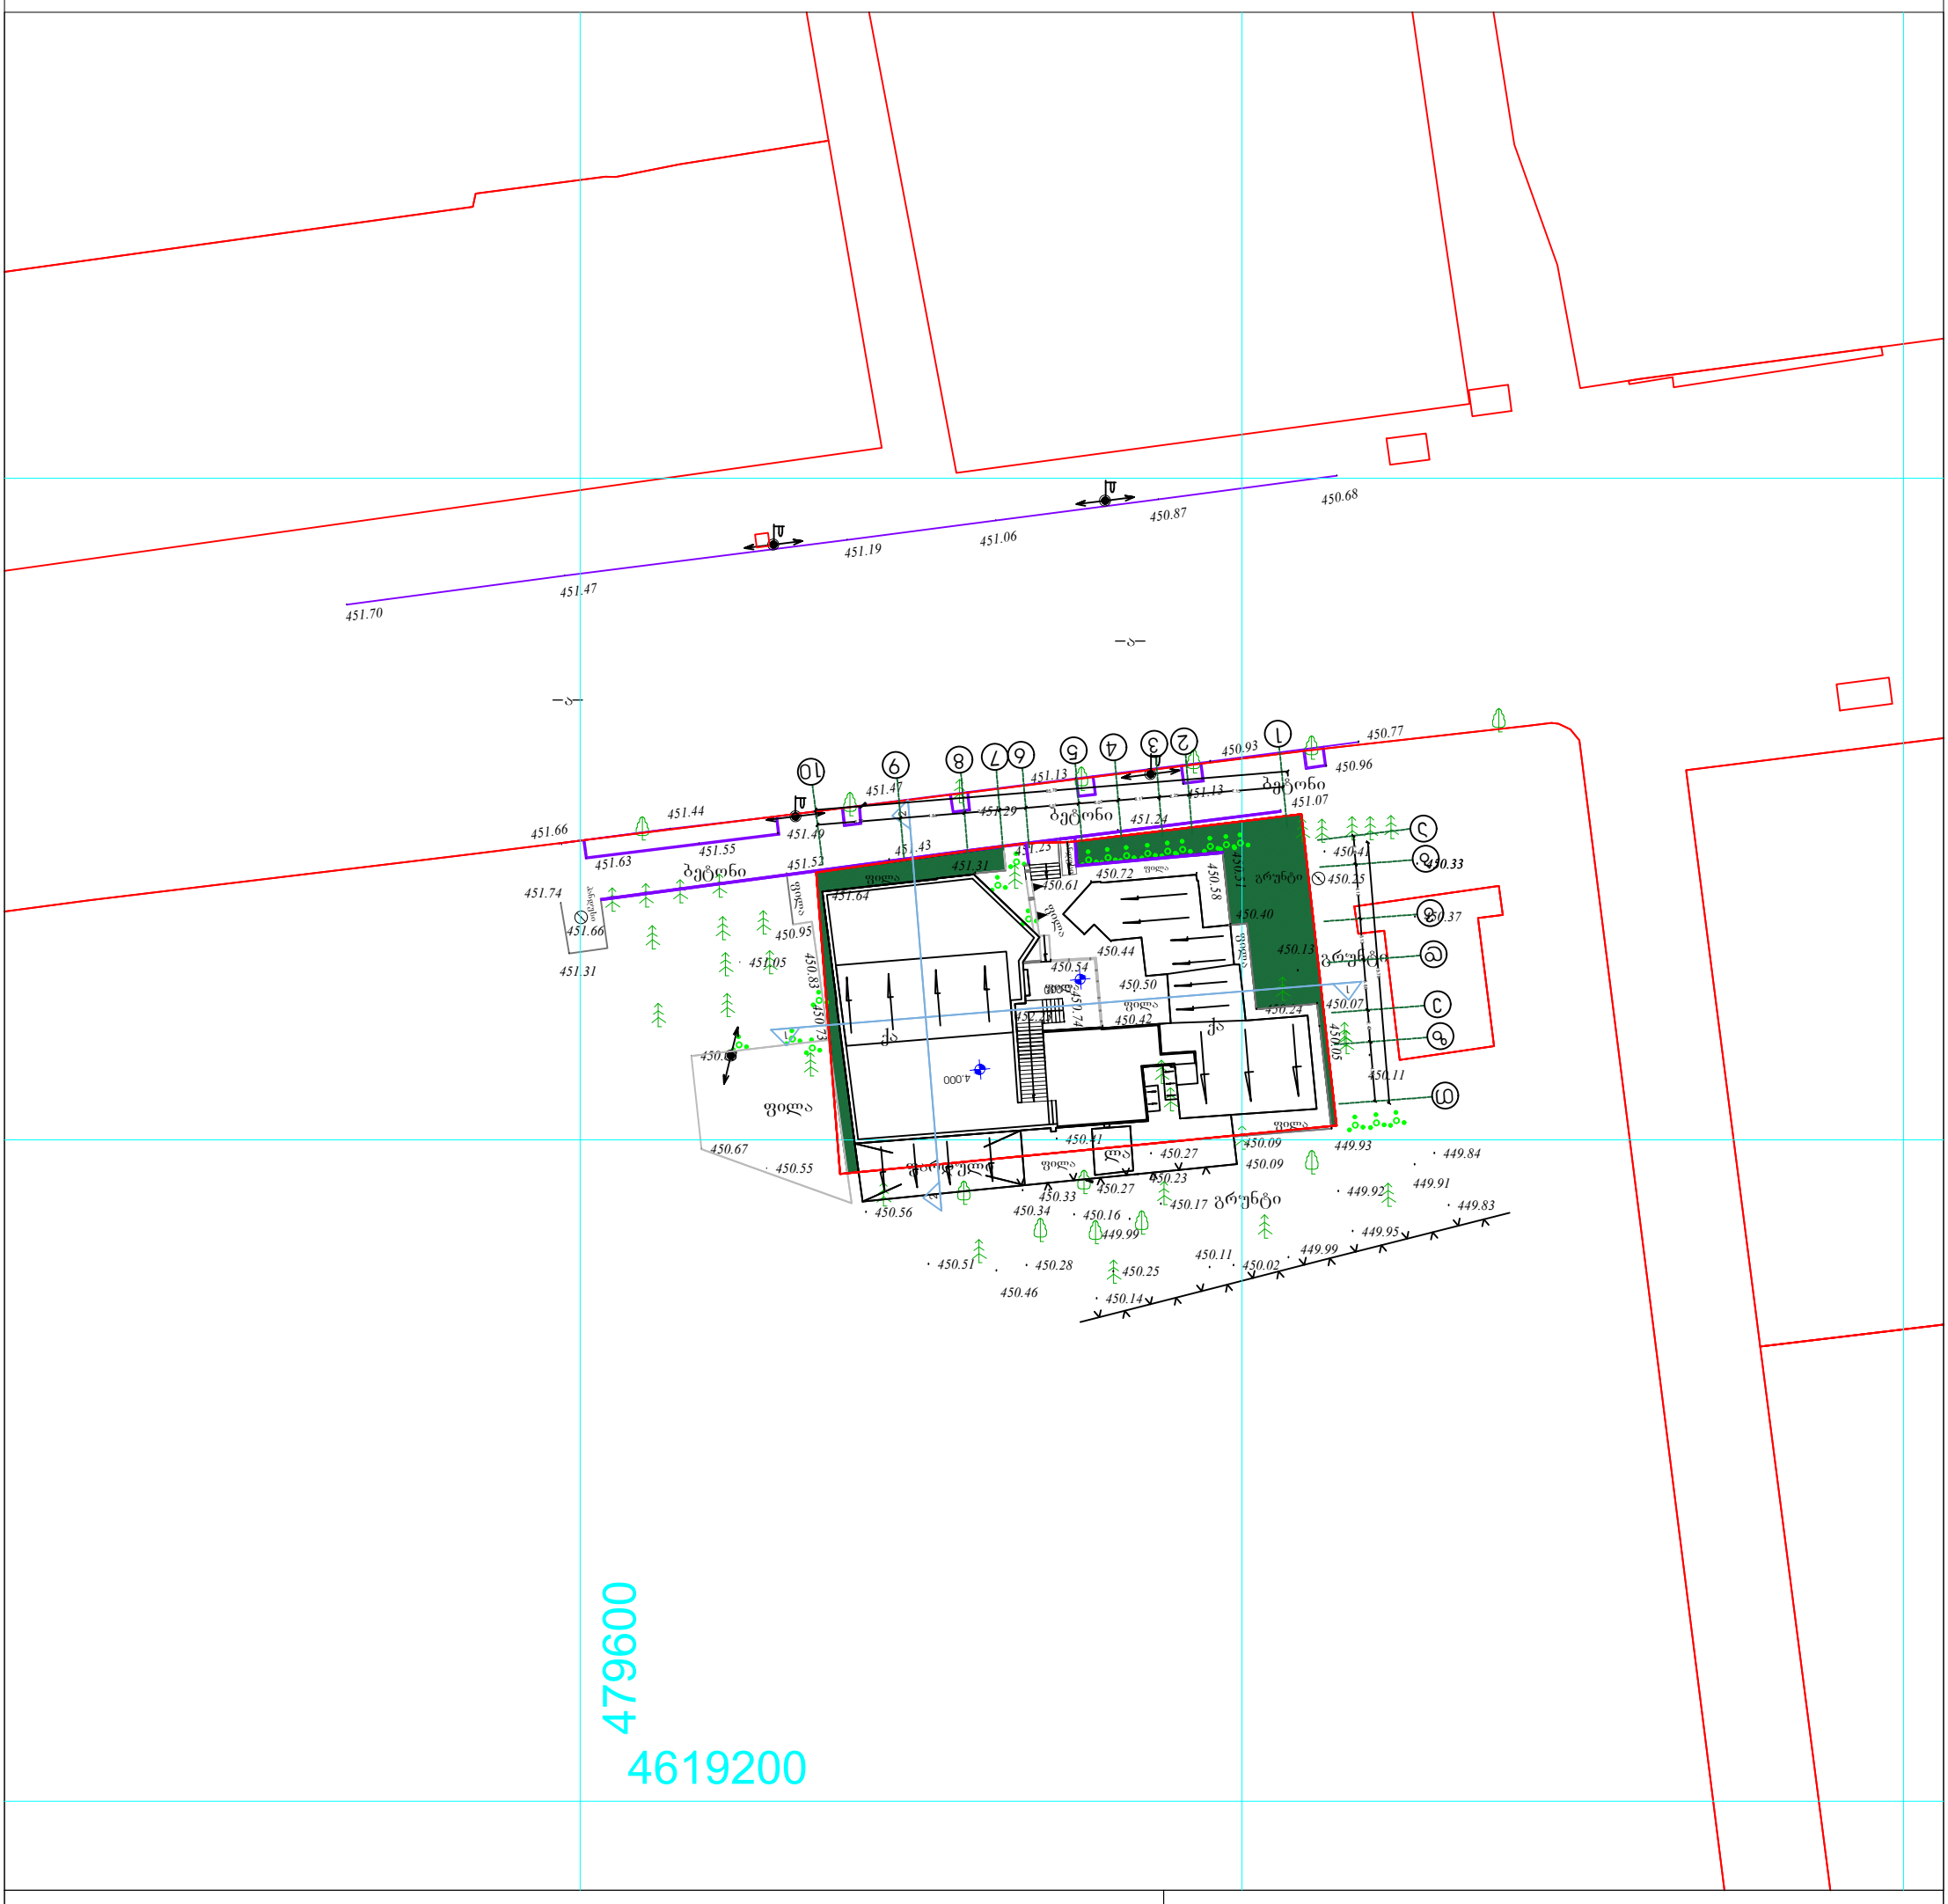
451.70
451.47
451.19
451.06
450.87
450.68
451.66
451.44
451.63
451.55
451.53
451.49
451.47
451.43
451.39
451.31
451.23
451.13
451.24
450.93
450.77
450.96
451.07
451.74
451.66
451.31
450.95
451.05
450.83
450.72
450.61
451.64
450.58
450.40
450.44
450.54
450.50
450.42
450.24
450.13
450.07
450.05
450.11
450.37
450.33
450.25
450.41
450.67
450.55
450.56
450.34
450.16
450.27
450.23
450.17
450.09
449.93
449.84
449.91
449.92
449.83
449.95
449.99
450.11
450.02
450.51
450.28
450.25
450.14
450.46
ბეტონი
ბეტონი
ბეტონი

საქართველო

ქალაქი თბილისი, ალ. ყაზბეგის გამზირი №16ა, პარკის ტერიტორია. 871 კვ.მ არასასოფლო სამეურნეო დანიშნულების ს/კ № 01.10.15.020.004 მიწის ნაკვეთის ტოპოგრაფიული

გეგმა

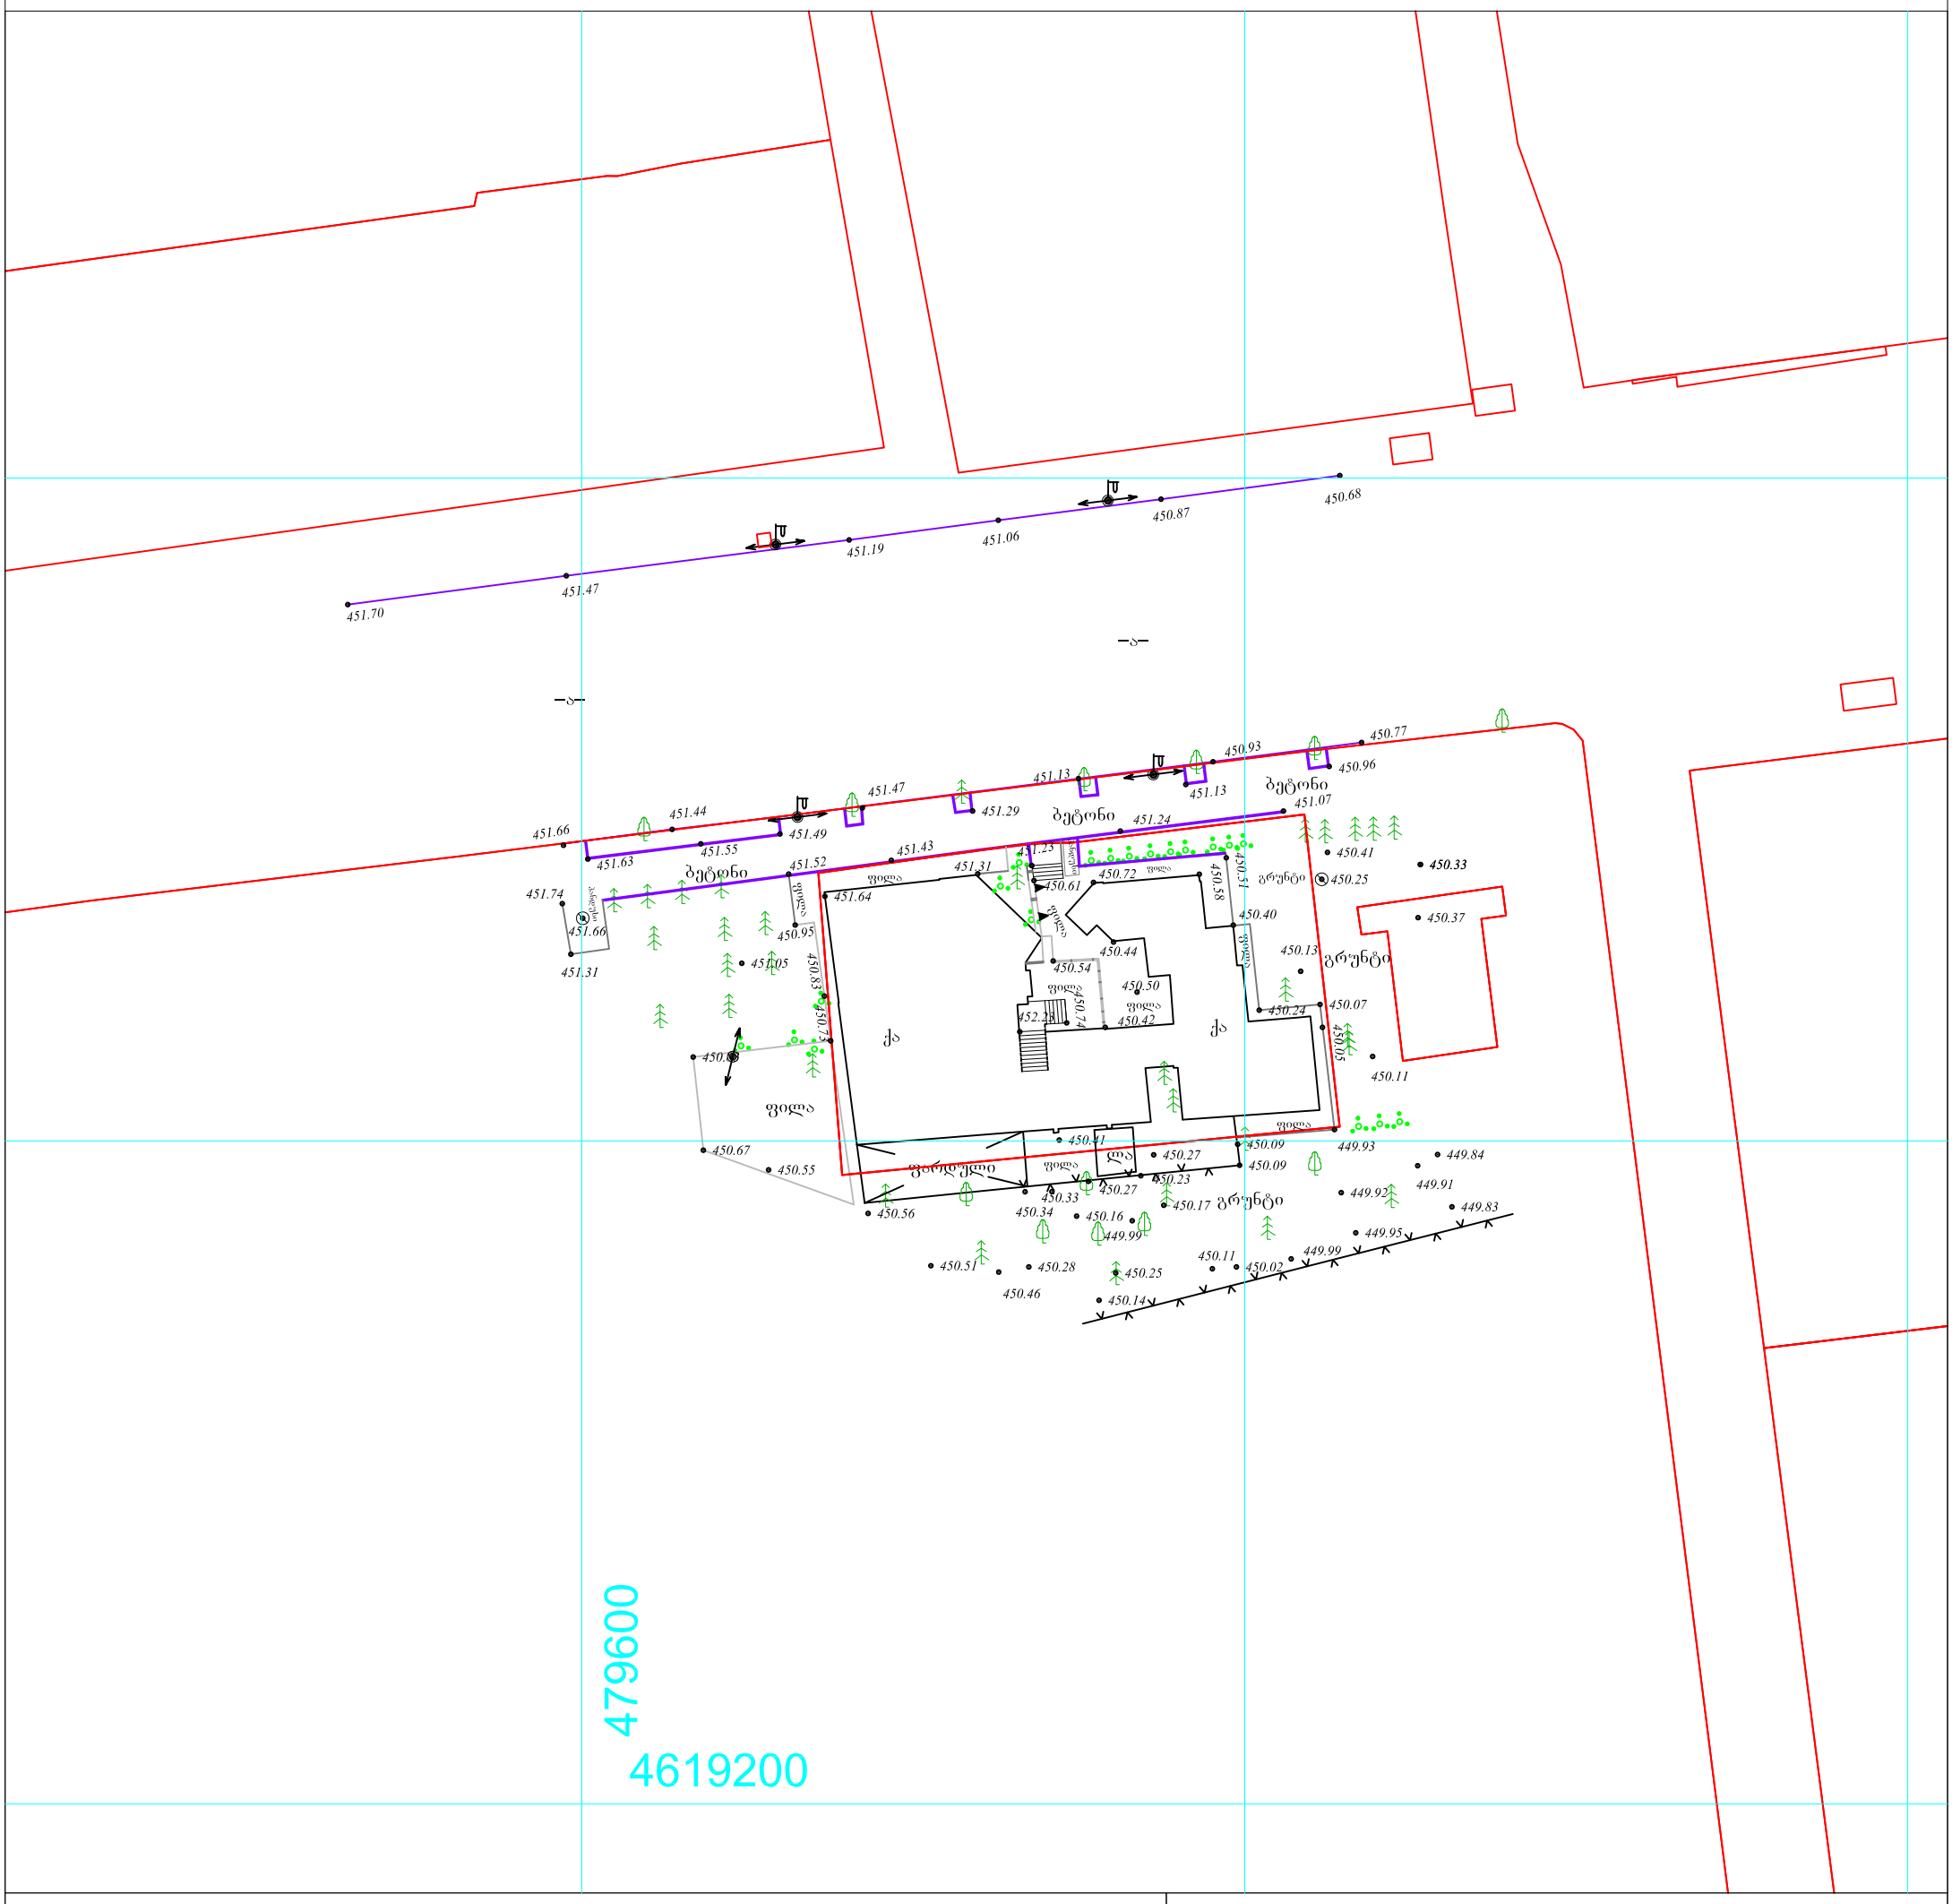
451.70
451.47
451.19
451.06
450.87
450.68
451.66
451.44
451.63
451.55
451.49
451.47
451.29
451.13
450.93
450.77
451.13
450.96
451.07
451.74
451.31
451.64
451.43
451.52
451.23
451.24
450.72
450.61
450.58
450.51
450.41
450.25
450.33
450.37
450.40
450.13
450.44
450.54
450.50
450.42
450.24
450.07
450.11
450.67
450.55
450.56
450.41
450.27
450.09
450.23
450.17
450.33
450.34
450.16
449.99
449.93
449.84
449.91
449.92
449.83
449.95
450.51
450.28
450.46
450.25
450.14
450.11
450.02
449.99
ბეტონი
ბეტონი
ბეტონი