საქართველო
ქალაქი თბილისი

ქუჩა ჩუბინიძე , 22/24, (ს/კ: 01.17.01.027.004 / 01.17.01.027.019)
შპს "საინვესტიციო ფონდი თბილისი"-ს (ს/ნ: 402099322) საკუთრებაში არსებული 532კვ.მ. და 360კვ.მ. არასასოფლო სამეურნეო დანიშნულების მიწის ნაკვეთების და მიმდებარე ტერიტორიის ტოპოგრაფიული

გეგმა

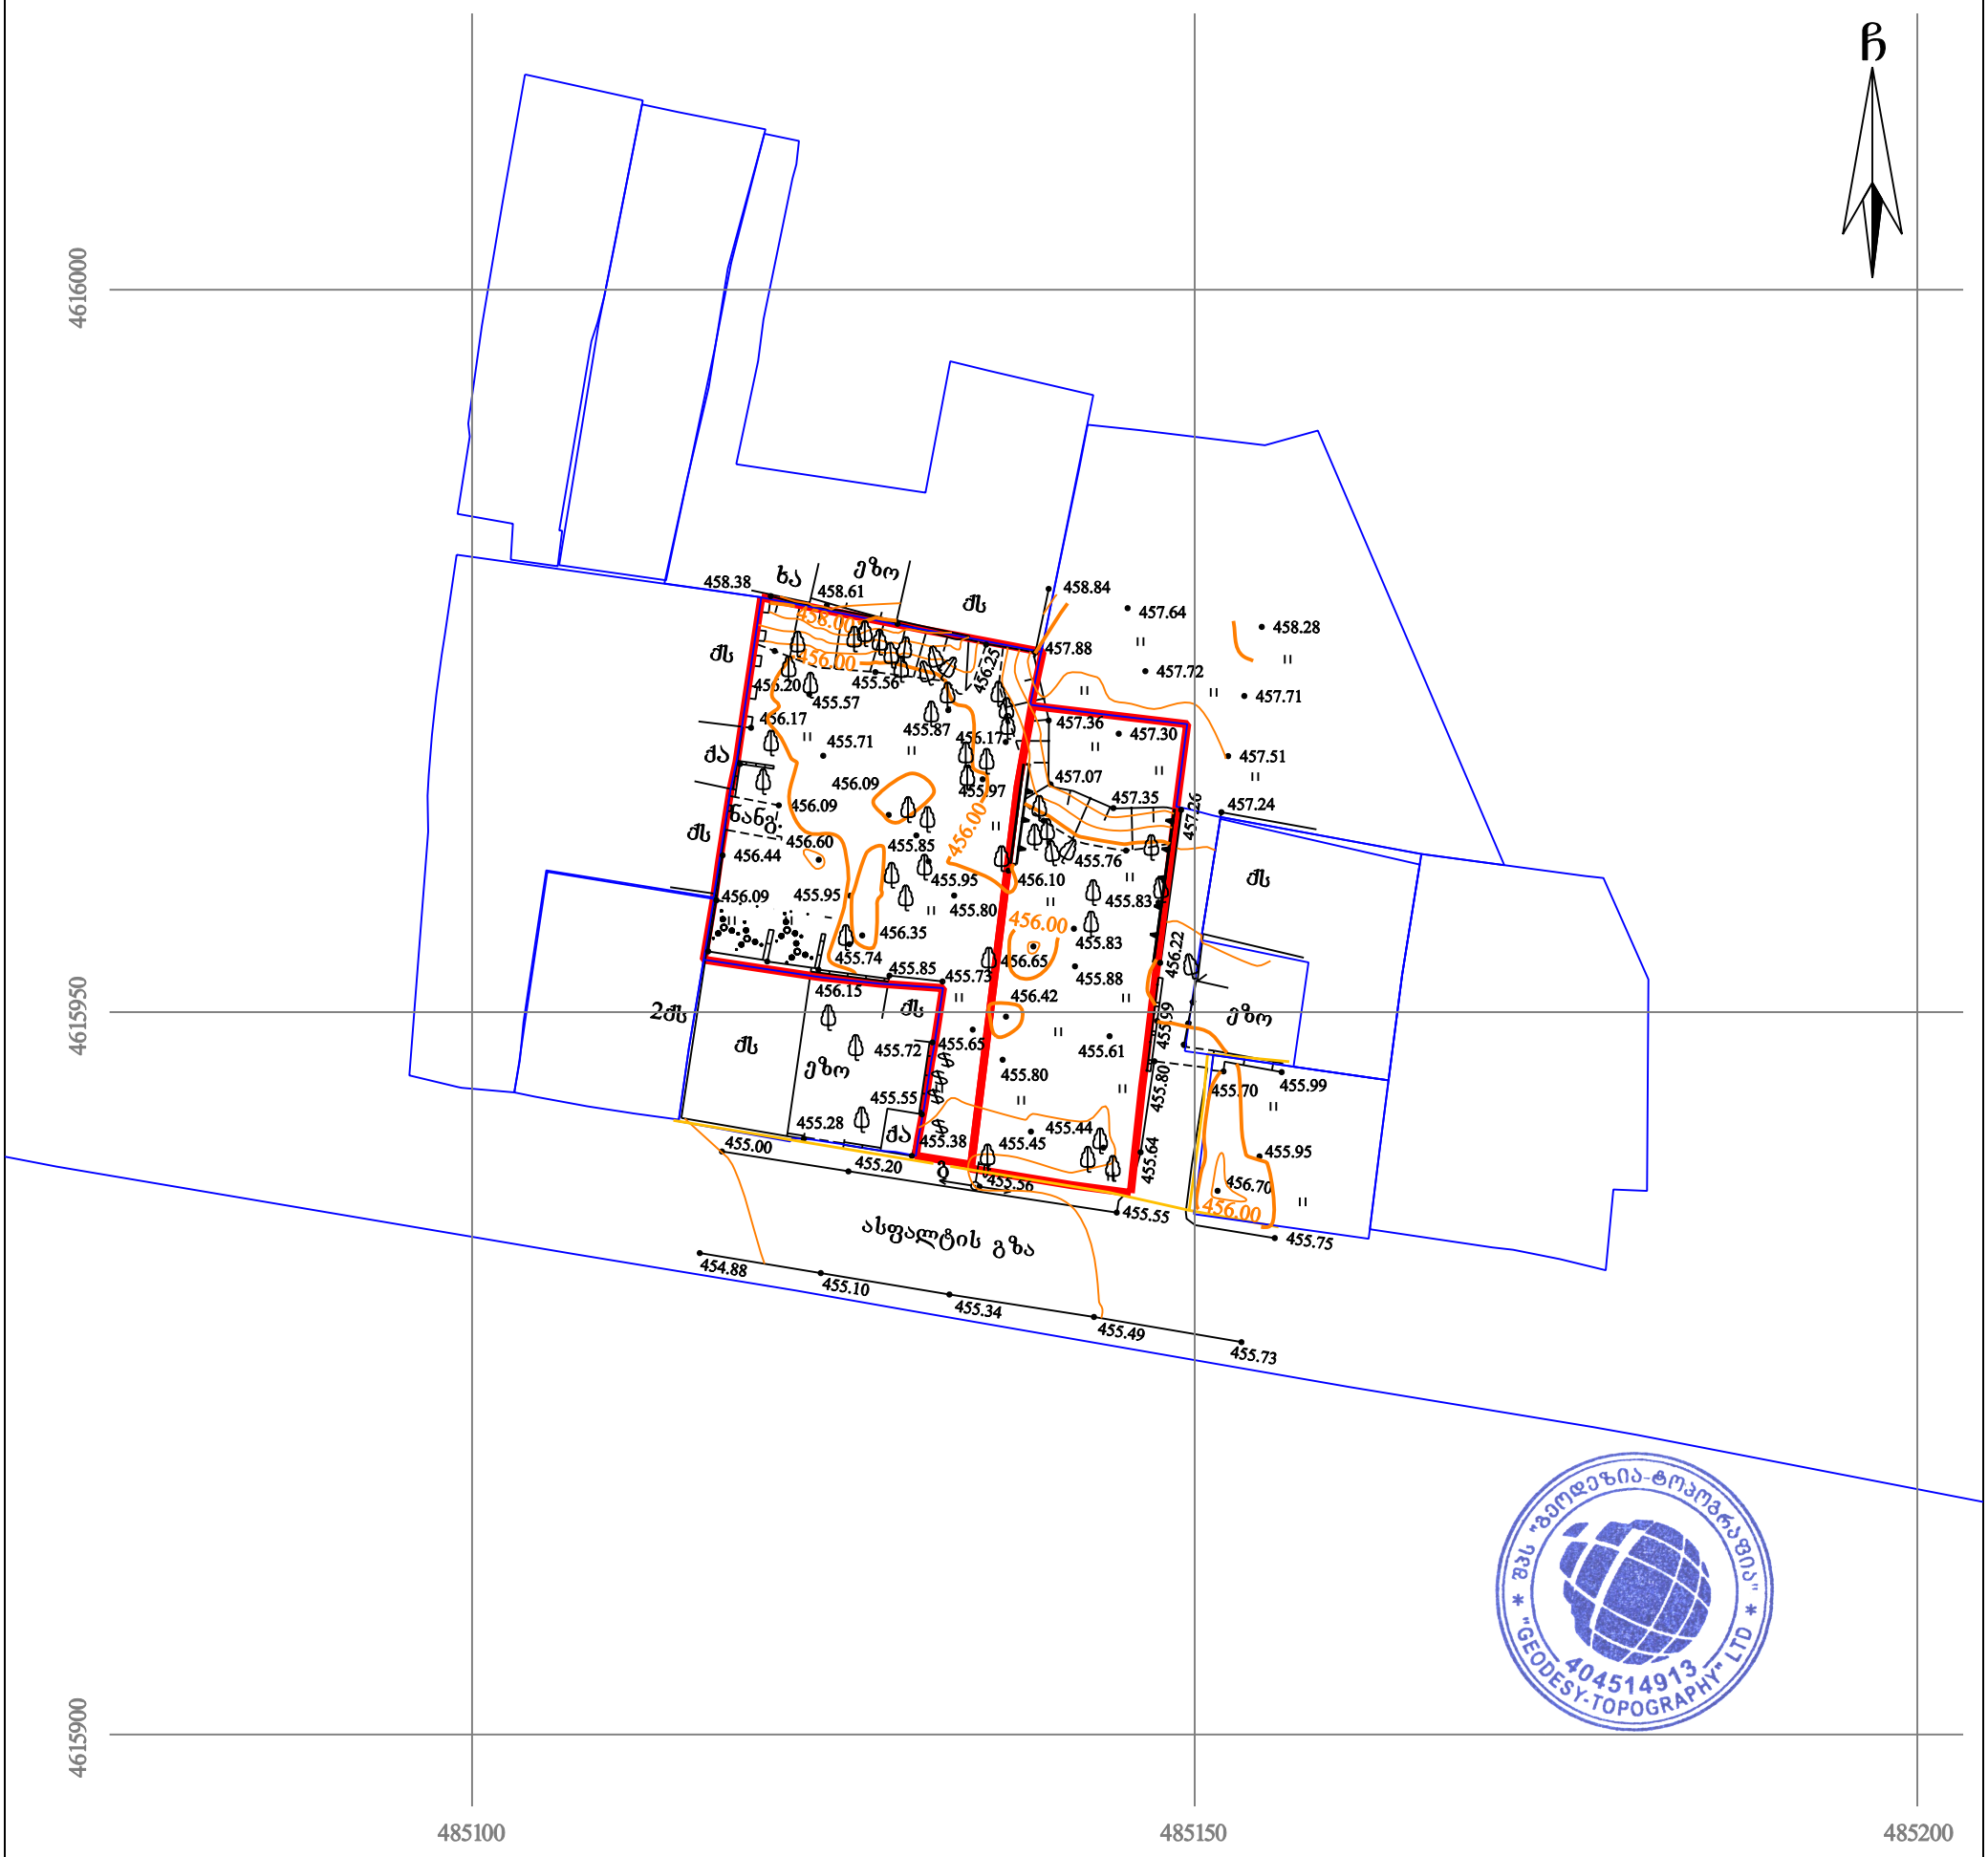

პირობითი აღნიშვნები

WGS 1984-ის კოორდინატთა სისტემის UTM პროექცია

ძს	საცხ. შენობა	ხის ღობე	წყალგაყვანილობა
ძა	არასაცხ. შენობა	ღობე	გაზი
	ფარდული	ქვის კედელი	კანალიზაცია
	მშენებარე შენობა	კედელი	სანიაღვრე
	სატრანსფორ. ჯიხური	ხევი	კავშირგაბმულობა
	ხეები, ბუჩქი, ვენახი	რკინიგზა	ელ. ქსელები
	გარე განათება	სამეთვალყურეო ჭები	გათბობა
		ელ. გადამცემი ხაზი	

შენიშვნა: 1) გეგმაზე დატანილია საჯარო რეესტრში რეგისტრირებული ნაკვეთის საზღვარი
2) მიწის სამუშაოების შესრულება შეათანხმეთ კომუნიკაციის წარმომადგენლებთან
3) მიწისქვეშა კომუნიკაციები არ არის დატანილი ამ გეგმაზე

შპს „გეოდეზია - ტოპოგრაფია“
საქართველო, თბილისი, დ. უზნაძის ქ. №74 (0102)
ტელ: +995-557-94-58-32
Ltd "Geodesy - Topography"
D.Uznadze №74 st. Tbilisi , Georgia , (0102)
Tel: +995-557-94-58-32
e-mail: geodesy.topography@gmail.com

დირექტორი:		ე. გასპარიანი
აზომა:		ე. გასპარიანი
დახაზა:		ე. გასპარიანი
მასშტაბი: 1:500		14/03/2019 წ.