N 38
10.05.2019 წ.

# საექსპერტო დასკვნა

## მწვანე ნარგავების ხარისხობრივი შეფასება

**მისამართი:** ქ. თბილისი, ქუჩა ჩუბინიძე, N24
**საკადასტროკოდი:** 01.17.01.027.004;
**ფართობი:** 360,00 კვ.მ;
**მესაკუთრეები:** შპს „საინვესტიციო კომპანია თბილისი“ ID: 402099322

2019 წლის 07 მაისს შპს „ბიჯი“-ს ID: 404859818; დირექტორი გიორგი ბენდელიანის P/N:01001029584 მომართვის საფუძველზე ექსპერტ მზია ჯიქიას მიერ შესწავლილი იქნა საკადასტრო კოდი: 01.17.01.027.004, მიწის ნაკვეთზე არსებული 13 ძირი ხე-მცენარის ზოგადი ფიზიკური მდგომარეობა, რომელიც მოცემულია ცხრილში. (N 1)

**მწვანე ნარგავების სახეობრივი, რაოდენობრივი და ხარისხობრივი მონაცემები**
ცხრილი N 1

| N | მცენარის სახეობა | D დიამეტრი 10 სმ-ზე | H სიმაღლე (მ) | მდგომარეობა | შენიშვნა |
|---|---|---|---|---|---|
| 1 | ჭერამი ჩვეულებრივი (Prúnus armeníaca) | 4 | 1.5 | ჯანსაღი | ხილკენკროვანი, მრავალღეროიანი, შესაძლებელია გადარგვა |
| 2 | მწვანე ტყემალი (prunus cerasifera) | 1 | 1.0 | ჯანსაღი | ხილკენკროვანი, მრავალღეროიანი, შესაძლებელია გადარგვა |
| 3 | მწვანე ტყემალი (prunus cerasifera) | 0.8 | 1.0 | ჯანსაღი | ხილკენკროვანი, მრავალღეროიანი, შესაძლებელია გადარგვა |
| 4 | ჭერამი ჩვეულებრივი (Prúnus armeníaca) | 4 | 2.0 | ჯანსაღი | ხილკენკროვანი, მრავალღეროიანი, შესაძლებელია გადარგვა |
| 5 | თუთა (Morus) | 10 | 2.5 | ჯანსაღი | მრავალღეროიანი, შესაძლებელია გადარგვა |
| 6 | აილანთუსი, ხემყრალა (Ailanthus altissima) | 25 | 4.5 | ჯანსაღი | მრავალღეროიანი, შესაძლებელია გადარგვა სპეც.ტექნიკით |
| 7 | აილანთუსი, ხემყრალა (Ailanthus altissima) | 7.7 | 4.0 | ჯანსაღი | ხილკენკროვანი, ამონაყარით, |

შპს "ეკო გარემო"

| | | | | | |
|---|---|---|---|---|---|
| 8 | მწვანე ტყემალი (prunus cerasifera) | 9.1 | 3.0 | ჯანსაღი | ხილკენკროვანი, ორკაპა, შესაძლებელია გადარგვა |
| 9 | აილანთუსი, ხემყრალა (Ailanthus altissima) | 1 | 2.0 | ჯანსაღი | შესაძლებელია გადარგვა |
| 10 | აილანთუსი, ხემყრალა (Ailanthus altissima) | 3 | 2.5 | ჯანსაღი | მრავალღეროიანი, შესაძლებელია გადარგვა |
| 11 | აილანთუსი, ხემყრალა (Ailanthus altissima) | 1.5 | 2.0 | ჯანსაღი | შესაძლებელია გადარგვა |
| 12 | აილანთუსი, ხემყრალა (Ailanthus altissima) | 2 | 2.0 | ჯანსაღი | შესაძლებელია გადარგვა |
| 13 | მწვანე ტყემალი (prunus cerasifera) | 0.7 | 1.5 | ჯანსაღი | ხილკენკროვანი, მრავალღეროიანი, შესაძლებელია გადარგვა |

ტერიტორიაზე არსერბული 13 ძირი მცენარის ნუსხა სახეობების მიხედვით:

ფოთლოვან სახეობათა ხე-მცენარეები: 13 ძირი, მათ შორის:

6 ძირი აილანთუსი, ხემყრალა (Ailanthus altissima) N6, N7, N9, N10, N11, N12
1 ძირი თუთა (Morus) N5

ხილ-კენკროვან სახეობათა ხე-მცენარეები: 6 ძირი, მათ შორის:
2 ძირი ჭერამი ჩვეულებრივი (Prúnus armeníaca) N1, N4
4 ძირი მწვანე ტყემალი (prunus cerasifera) N2, N3, N8, N13

აღრიცხული 13 ძირი ხე-მცენარე ჯანსაღია.

## ხე-მცენარის ამოღება და გადარგვა

მცენარეები, რომელთა დიამეტრი არ აღემატება 25 სმ. შესაძლებელია გადაირგოს როგორც ხელით, ასევე სპეციალური გადამრგველი მანქანით, ხოლო დიდტანიანი (25 სმ. დიამეტრზე მეტი) ხეების გადარგვა უნდა მოხდეს სპეციალური ტექნიკისა და გადამზიდავი მანქანა-დანადგარების საშუალებით.

გადარგვა უნდა მოხდეს არასავეგეტაციო პერიოდში, შესაბამისი აგროტექნიკური ღონისძიებების გათვალისწინებით და უსაფრთხოების პირობების სრული დაცვით. ხის გადარგვამდე უნდა მოხდეს მისი კომის ფიქსირება ჯვალოში ან ბადეში, ხოლო დიდტანიანი ხეების კომს, ასევე უნდა გაუკეთდეს სპეციალური დამცავი კონსტრუქცია (ყუთი) ფიცრის ან სხვა მასალისაგან (კომი მთლიანად უნდა შეიკრას ყუთით), რომელმაც უნდა უზრუნველყოს ხე-მცენარის კომის შენარჩუნება ტრანსპორტირების პირობებში.

დასარგავი ორმოს სიდიდე დამოკიდებულია მცენარის გაბარიტებზე და ასაკზე. სარგავი ორმოს სიგრძე და სიგანე 90 სმ-ით, ხოლო სიღრმე 20-25 სმ-ით მეტი უნდა იყოს ხის კომზე. კომსა და ორმოს კედლებს შორის სივრცე უნდა შეივსოს ნაყოფიერი ნიადაგის ნაზავით, რომელთა შემადგენლობა განისაზღვრება ინდივიდუალურად.

სარგავი ორმოს ფსკერი უნდა გაფხვიერდეს 10-15 სმ სიღრმეზე, შემდგომ კი მოხდეს 20-25 სმ სისქის ნაყოფიერი ნიადაგის შეტანა. ხე სარგავ ორმოში უნდა მოთავსდეს განსაკუთრებული სიფრთხილის დაცვით (დიდტანიანი ხეების შემთხვევაში ამწეს გამოყენებით), დარგვის დროს არ უნდა დაიშალოს მიწის კომი, არ დაზიანდეს მცენარის ღერო, ფესვთა სისტემა და ვარჯი.

ხის დარგვის შემდეგ აუცილებელია ღეროს ფიქსირება რამდენიმე მხრიდან, რომელიც განისაზღვრება ინდივიდუალურად, ხის სიდიდიდან გამომდინარე. სარგავ ორმოში იყრება მიწის ნაზავი და იტკეპნება, ხოლო დარგული ხის ირგვლივ უნდა გაკეთდეს სარწყავი ჯამი და მოხდეს მისი მულჩირება.
ხის დარგვის შემდგომ უნდა მოხდეს მისი მორწყვა ნიადაგის სრულ გაჯირჯვებამდე.
წიწვოვანი ხეების გადარგვისას გასათვალისწინებელია ტოტების განლაგება მოხდეს ისე, როგორც იყო გადარგვამდე (ჩრდილოეთის მხარე სმდებარე ტოტები ისევ ჩრდილოეთით უნდა განლაგდეს).

## ხე-მცენარის დარგვის შემდგომი მოვლა-პატრონობა

ხის მოვლა უზრუნველყოფილი უნდა იყოს გადარგვიდან 3 წლის განმავლობაში.
ხის გადარგვის შემდგომ, მაისიდან სექტემბრის ჩათვლით, უნდა მოხდეს მცენარის მორწყვა კვირაში არანაკლებ ორჯერ. ზამთრის თბილ და მშრალ პერიოდში (ასეთის არსებობის შემთხვევაში) ხის მორწყვა უნდა ჩატარდეს თვეში ერთჯერ.

თითოეული მცენარისათვის სარწყავი წყლის ოდენობა დამოკიდებულია გადარგული მცენარის გაბარიტებზე და ასაკზე და უნდა შეადგენდეს არანაკლებ 150 ლიტრს (მორწყვის კალენდარი და ჯერადობა განისაზღვრება ინდივიდუალურად). მორწყვის საუკეთესო დროა- დილით 11-12 საათამდე და საღამოს- 6

საათის შემდეგ, ასევე უნდა ხდებოდეს მცენარის მიწისზედა ნაწილების დაწვიმება. (ფოთლები, წიწვები) დაწვიმებასთან ერთად შესაძლებელია მინერალური და ბიოლოგიური სასუქების შერევა წყალთან ერთად.

დარგვის შემდეგ სამი წლის განმავლობაში თვეში ერთჯერ უნდა ჩატარდეს სარწყავი ჯამების განახლება-გაფხვიერება, სარეველა ბალახებისგან გაწმენდა, ფოთლოვანი ხის ფესვის ყელიდან ამონაყარის მოცილება. ხის დარგვის პირველი წლიდანვე საჭიროა ჩატარდეს დარგულ მცენარეებზე დაავადებებისა და მავნებლების წინააღმდეგ მიმართული ღონისძიებები, სპეციალისტის მიერ მომზადებული ინსტრუქციით.

ხის გადარგვის მეორე წელს, ადრე გაზაფხულზე, (ვეგეტაციის დაწყებამდე) სარწყავ ჯამებში უნდა მოხდეს სერტიფიცირებული მინერალური და ბიოლოგიური სასუქების შეტანა და მორწყვა. სასუქების შეტანა უნდა განმეორდეს დარგვიდან მესამე წელს. (შესატანი სასუქების ოდენობა განისაზღვრება ინდივიდუალურად). დარგვიდან სამი წლის შემდეგ მცენარეს უნდა მოეხსნას ხის დასაფიქსირებელი საშუალებები.

ფოტო თან ერთვის

შ.პ.ს. „ეკოგარემო“-ს დირექტორი
შემსრულებელი/ექსპერტი

/ მ. ჯიქია /

ს/კ 402 020 308 ქ. თბილისი, ვაჟა-ფშაველას გამზ. VII კვ. კ.N25,ბ.N142 მობ. ტელ: (+995) 595 90 71 71 Email: mziajikia@mail.ru

N 37
10.05.2019 წ.

# საექსპერტო დასკვნა

## მწვანე ნარგავების ხარისხობრივი შეფასება

**მისამართი:** ქ. თბილისი, ქუჩა ჩუბინიძე, N22 (ნაკვეთი N27/19)
**საკადასტრო კოდი:** 01.17.01.027.019;
**ფართობი:** 532,00 კვ.მ;
**მესაკუთრეები:** შპს „საინვესტიციო კომპანია თბილისი“ ID: 402099322

2019 წლის 07 მაისს შპს „ბიჯი“-ს ID: 404859818; დირექტორი გიორგი ბენდელიანის P/N:01001029584 მომართვის საფუძველზე ექსპერტ მზია ჯიქიას მიერ შესწავლილი იქნა საკადასტრო კოდი: 01.17.01.027.019, მიწის ნაკვეთზე არსებული 35 ძირი ხე-მცენარის ზოგადი ფიზიკური მდგომარეობა, რომელიც მოცემულია ცხრილში. (N 1)

**მწვანე ნარგავების სახეობრივი, რაოდენობრივი და ხარისხობრივი მონაცემები**

ცხრილი N 1

| N | მცენარის სახეობა | D დიამეტრი 10 სმ-ზე | H სიმაღლე (მ) | მდგომარეობა | შენიშვნა |
|---|---|---|---|---|---|
| 1 | ვაზი (Vítis) | 9 | | ჯანსაღი | ხილკენკროვანი, ადრეგადაჭრილი |
| 2 | ვაზი (Vítis) | 1.5 | | ჯანსაღი | ხილკენკროვანი, შესაძლებელია გადარგვა |
| 3 | ვაზი (Vítis) | 5.7 | | ჯანსაღი | ხილკენკროვანი, ადრეგადაჭრილი |
| 4 | ვაზი (Vítis) | 4.6 | | ჯანსაღი | ხილკენკროვანი, ადრეგადაჭრილი, მრავალღეროიანი |
| 5 | თუთა (Morus) | 1 | 1.5 | ჯანსაღი | მრავალღეროიანი, შესაძლებელია გადარგვა |
| 6 | აილანთუსი, ხემყრალა (Ailanthus altissima) | 10 | 3.0 | ჯანსაღი | მრავალღეროიანი, შესაძლებელია გადარგვა |
| 7 | ბალი (Prúnus ávium) | 28 | 5.0 | ჯანსაღი | ხილკენკროვანი, ამონაყარით, შესაძლებელია გადარგვა სპეც. ტექნიკით |
| 8 | თუთა (Morus) | 21 | 1.0 | ჯანსაღი | შესაძლებელია გადარგვა |
| 9 | ჭერამი ჩვეულებრივი (Prúnus armeníaca) | 1 | 1.5 | ჯანსაღი | ხილკენკროვანი, მრავალღეროიანი, შესაძლებელია გადარგვა |

შპს "ეკო გარემო"

| | | | | | |
|---|---|---|---|---|---|
| 10 | მაყვალი (Rubus fruticosus) | 1,5 | 0.50 | ჯანსაღი | 30 კვ.მ, ხილკენკროვანი, მრავალღეროიანი, შესაძლებელია გადარგვა |
| 11 | ალვის ხე (Populus italica, Populus pyramidalis) | 2 | 2.5 | ჯანსაღი | შესაძლებელია გადარგვა |
| 12 | აილანთუსი, ხემყრალა (Ailanthus altissima) | 10 | 4.0 | ჯანსაღი | შესაძლებელია გადარგვა |
| 13 | აილანთუსი, ხემყრალა (Ailanthus altissima) | 6 | 4.0 | ჯანსაღი | მრავალღეროიანი, შესაძლებელია გადარგვა |
| 14 | ბროწეული (Punica) | 3.7 | 2.5 | ჯანსაღი | ხილკენკროვანი, ამონაყარით, შესაძლებელია გადარგვა |
| 15 | მწვანე ტყემალი (prunus cerasifera) | 2.5 | 2.0 | ჯანსაღი | ხილკენკროვანი, შესაძლებელია გადარგვა |
| 16 | კომში (Cydonia) | 1.5 | 1.0 | ჯანსაღი | ხილკენკროვანი, მრავალღეროიანი, შესაძლებელია გადარგვა |
| 17 | მწვანე ტყემალი (prunus cerasifera) | 3 | 2.0 | ჯანსაღი | ხილკენკროვანი, მრავალღეროიანი, შესაძლებელია გადარგვა |
| 18 | მწვანე ტყემალი (prunus cerasifera) | 2.2 | 2.5 | ჯანსაღი | ხილკენკროვანი, მრავალღეროიანი, შესაძლებელია გადარგვა |
| 19 | აილანთუსი, ხემყრალა (Ailanthus altissima) | 6 | 4.0 | ჯანსაღი | მრავალღეროიანი, შესაძლებელია გადარგვა |
| 20 | აილანთუსი, ხემყრალა (Ailanthus altissima) | 4 | 4.0 | ჯანსაღი | მრავალღეროიანი, შესაძლებელია გადარგვა |
| 21 | აილანთუსი, ხემყრალა (Ailanthus altissima) | 3 | 3.5 | ჯანსაღი | მრავალღეროიანი, შესაძლებელია გადარგვა |
| 22 | აილანთუსი, ხემყრალა (Ailanthus altissima) | 4 | 5.5 | ჯანსაღი | მრავალღეროიანი, შესაძლებელია გადარგვა |
| 23 | აილანთუსი, ხემყრალა (Ailanthus altissima) | 16 | 5.0 | ჯანსაღი | მრავალღეროიანი, შესაძლებელია გადარგვა |
| 24 | აილანთუსი, ხემყრალა (Ailanthus altissima) | 12 | 5.0 | ჯანსაღი | მრავალღეროიანი, შესაძლებელია გადარგვა |
| 25 | ცრუ (თეთრი) აკაცია (Robinia pseudoacacia) | 6 | 4.0 | ჯანსაღი | მრავალღეროიანი, შესაძლებელია გადარგვა |
| 26 | აილანთუსი, ხემყრალა (Ailanthus altissima) | 1.2 | 1.0 | ჯანსაღი | შესაძლებელია გადარგვა |
| 27 | ცრუ (თეთრი) აკაცია (Robinia pseudoacacia) | 2 | 2.0 | ჯანსაღი | მრავალღეროიანი, შესაძლებელია გადარგვა |
| 28 | ცრუ (თეთრი) აკაცია (Robinia pseudoacacia) | 1 | 1.0 | ჯანსაღი | შესაძლებელია გადარგვა |
| 29 | ცრუ (თეთრი) აკაცია (Robinia pseudoacacia) | 2 | 2.0 | ჯანსაღი | მრავალღეროიანი, შესაძლებელია გადარგვა |
| 30 | ცრუ (თეთრი) აკაცია (Robinia pseudoacacia) | 1 | 2.0 | ჯანსაღი | მრავალღეროიანი, შესაძლებელია გადარგვა |

შპს "ვეი ვარდენ"

| | | | | | |
|---|---|---|---|---|---|
| 31 | ცრუ (თეთრი) აკაცია (Robinia pseudoacacia) | 2.5 | 2.5 | ჯანსაღი | მრავალღეროიანი, შესაძლებელია გადარგვა |
| 32 | ცრუ (თეთრი) აკაცია (Robinia pseudoacacia) | 0.5 | 1.0 | ჯანსაღი | მრავალღეროიანი, შესაძლებელია გადარგვა |
| 33 | ცრუ (თეთრი) აკაცია (Robinia pseudoacacia) | 2 | 1.5 | ჯანსაღი | მრავალღეროიანი, შესაძლებელია გადარგვა |
| 34 | მწვანე ტყემალი (prunus cerasifera) | 10 | 2.5 | ჯანსაღი | ხილკენკროვანი, ადრე გადაჭრილი, ამონაყარით |
| 35 | ჯაგრცხილა (Carpinus orientalis) | 0.3 | 0.5 | ჯანსაღი | შესაძლებელია გადარგვა |

**ტერიტორიაზე არსერბული 35 ძირი მცენარის ნუსხა სახეობების მიხედვით:**

**ფოთლოვან სახეობათა ხე-მცენარეები: 22 ძირი, მათ შორის:**

8 ძირი ცრუ (თეთრი) აკაცია (Robinia pseudoacacia) N25, N27, N28, N29, N30, N31, N32, N33

2 ძირი თუთა (Morus) N5, N8,

10 ძირი აილანთუსი, ხემყრალა (Ailanthus altissima) N6, N12, N13, N19, N20, N21, N22, N23, N24, N26

1 ძირი ალვის ხე (Populus italica, Populus pyramidalis) N11

1 ძირი ჯაგრცხილა (Carpinus orientalis) N35

**ხილ-კენკროვან სახეობათა ხე-მცენარეები: 13 ძირი, მათ შორის:**

4 ძირი ვაზი (Vítis) N1, N2, N3, N4

1 ძირი ბალი (Prúnus ávium) N7

1 ძირი ჭერამი ჩვეულებრივი (Prúnus armeníaca) N9

1ძირი მაყვალი (Rubus fruticosus) N10

1 ძირი ბროწეული (Punica) N14

4 ძირი მწვანე ტყემალი (prunus cerasifera) N15, N17, N18, N34

1 ძირი კომში (Cydonia) N16

**აღრიცხული 35 ძირი ხე-მცენარე ჯანსაღია.**

## ხე-მცენარის ამოღება და გადარგვა

მცენარეები, რომელთა დიამეტრი არ აღემატება 25 სმ. შესაძლებელია გადაირგოს როგორც ხელით, ასევე სპეციალური გადამრგველი მანქანით, ხოლო დიდტანიანი (25 სმ. დიამეტრზე მეტი) ხეების გადარგვა უნდა მოხდეს სპეციალური ტექნიკისა და გადამზიდავი მანქანა-დანადგარების საშუალებით.

გადარგვა უნდა მოხდეს არასავეგეტაციო პერიოდში, შესაბამისი აგროტექნიკური ღონისძიებების გათვალისწინებით და უსაფრთხოების პირობების სრული დაცვით. ხის გადარგვამდე უნდა მოხდეს მისი კომის ფიქსირება ჯვალოში ან ბადეში, ხოლო დიდტანიანი ხეების კომს, ასევე უნდა გაუკეთდეს სპეციალური დამცავი კონსტრუქცია (ყუთი) ფიცრის ან სხვა მასალისაგან (კომი მთლიანად უნდა შეიკრას ყუთით), რომელმაც უნდა უზრუნველყოს ხე-მცენარის კომის შენარჩუნება ტრანსპორტირების პირობებში.

დასარგავი ორმოს სიდიდე დამოკიდებულია მცენარის გაბარიტებზე და ასაკზე. სარგავი ორმოს სიგრძე და სიგანე 90 სმ-ით, ხოლო სიღრმე 20-25 სმ-ით მეტი უნდა იყოს ხის კომზე. კომსა და ორმოს კედლებს შორის

სივრცე უნდა შეივსოს ნაყოფიერი ნიადაგის ნაზავით, რომელთა შემადგენლობა განისაზღვრება ინდივიდუალურად.

სარგავი ორმოს ფსკერი უნდა გაფხვიერდეს 10-15 სმ სიღრმეზე, შემდგომ კი მოხდეს 20-25 სმ სისქის ნაყოფიერი ნიადაგის შეტანა. ხე სარგავ ორმოში უნდა მოთავსდეს განსაკუთრებული სიფრთხილის დაცვით (დიდტანიანი ხეების შემთხვევაში ამწეს გამოყენებით), დარგვის დროს არ უნდა დაიშალოს მიწის კომი, არ დაზიანდეს მცენარის ღერო, ფესვთა სისტემა და ვარჯი.

ხის დარგვის შემდეგ აუცილებელია ღეროს ფიქსირება რამდენიმე მხრიდან, რომელიც განისაზღვრება ინდივიდუალურად, ხის სიდიდიდან გამომდინარე. სარგავ ორმოში იყრება მიწის ნაზავი და იტკეპნება, ხოლო დარგული ხის ირგვლივ უნდა გაკეთდეს სარწყავი ჯამი და მოხდეს მისი მულჩირება.
ხის დარგვის შემდგომ უნდა მოხდეს მისი მორწყვა ნიადაგის სრულ გაჯირჯვებამდე.
წიწვოვანი ხეების გადარგვისას გასათვალისწინებელია ტოტების განლაგება მოხდეს ისე, როგორც იყო გადარგვამდე (ჩრდილოეთის მხარე სმდებარე ტოტები ისევ ჩრდილოეთით უნდა განლაგდეს).

## ხე-მცენარის დარგვის შემდგომი მოვლა-პატრონობა

ხის მოვლა უზრუნველყოფილი უნდა იყოს გადარგვიდან 3 წლის განმავლობაში.
ხის გადარგვის შემდგომ, მაისიდან სექტემბრის ჩათვლით, უნდა მოხდეს მცენარის მორწყვა კვირაში არანაკლებ ორჯერ. ზამთრის თბილ და მშრალ პერიოდში (ასეთის არსებობის შემთხვევაში) ხის მორწყვა უნდა ჩატარდეს თვეში ერთჯერ.

თითოეული მცენარისათვის სარწყავი წყლის ოდენობა დამოკიდებულია გადარგული მცენარის გაბარიტებზე და ასაკზე და უნდა შეადგენდეს არანაკლებ 150 ლიტრს (მორწყვის კალენდარი და ჯერადობა განისაზღვრება ინდივიდუალურად). მორწყვის საუკეთესო დროა- დილით 11-12 საათამდე და საღამოს- 6

საათის შემდეგ, ასევე უნდა ხდებოდეს მცენარის მიწისზედა ნაწილების დაწვიმება. (ფოთლები, წიწვები) დაწვიმებასთან ერთად შესაძლებელია მინერალური და ბიოლოგიური სასუქების შერევა წყალთან ერთად.

დარგვის შემდეგ სამი წლის განმავლობაში თვეში ერთჯერ უნდა ჩატარდეს სარწყავი ჯამების განახლება-გაფხვიერება, სარეველა ბალახებისგან გაწმენდა, ფოთლოვანი ხის ფესვის ყელიდან ამონაყარის მოცილება. ხის დარგვის პირველი წლიდანვე საჭიროა ჩატარდეს დარგულ მცენარეებზე დაავადებებისა და მავნებლების წინააღმდეგ მიმართული ღონისძიებები, სპეციალისტის მიერ მომზადებული ინსტრუქციით.

ხის გადარგვის მეორე წელს, ადრე გაზაფხულზე, (ვეგეტაციის დაწყებამდე) სარწყავ ჯამებში უნდა მოხდეს სერტიფიცირებული მინერალური და ბიოლოგიური სასუქების შეტანა და მორწყვა. სასუქების შეტანა უნდა განმეორდეს დარგვიდან მესამე წელს. (შესატანი სასუქების ოდენობა განისაზღვრება ინდივიდუალურად). დარგვიდან სამი წლის შემდეგ მცენარეს უნდა მოეხსნას ხის დასაფიქსირებელი საშუალებები.

ფოტო თან ერთვის

შ.პ.ს. „ეკოგარემო“-ს დირექტორი
შემსრულებელი/ექსპერტი

/ მ. ჯიქია /

ს/კ 402 020 308 ქ. თბილისი, ვაჟა-ფშაველას გამზ. VII კვ. კ.N25,ბ.N142 მობ. ტელ: (+995) 595 90 71 71 Email: mziajikia@mail.ru

ქუჩა ჩუბინიძე, N22 (ნაკვეთი N27/19) ს/კ: 01.17.01.027.019;





ქუჩა ჩუბინიძე, N22 (ნაკვეთი N27/19) ს/კ: 01.17.01.027.019;





ქუჩა ჩუბინიძე, N24, ს/კ: 01.17.01.027.004;





ქუჩა ჩუბინიძე, N24, ს/კ: 01.17.01.027.004; -





საქართველო
# ქალაქი თბილისი

ქუჩა ჩუბინიძე , № 22, (ს/კ: 01.17.01.027.019)
შპს "საინვესტიციო ფონდი თბილისი"-ს (ს/ნ: 402099322) საკუთრებაში არსებული 532კვ.მ. არასასოფლო სამეურნეო დანიშნულების მიწის ნაკვეთების და მიმდებარე ტერიტორიის ტოპოგრაფიული

# გეგმა

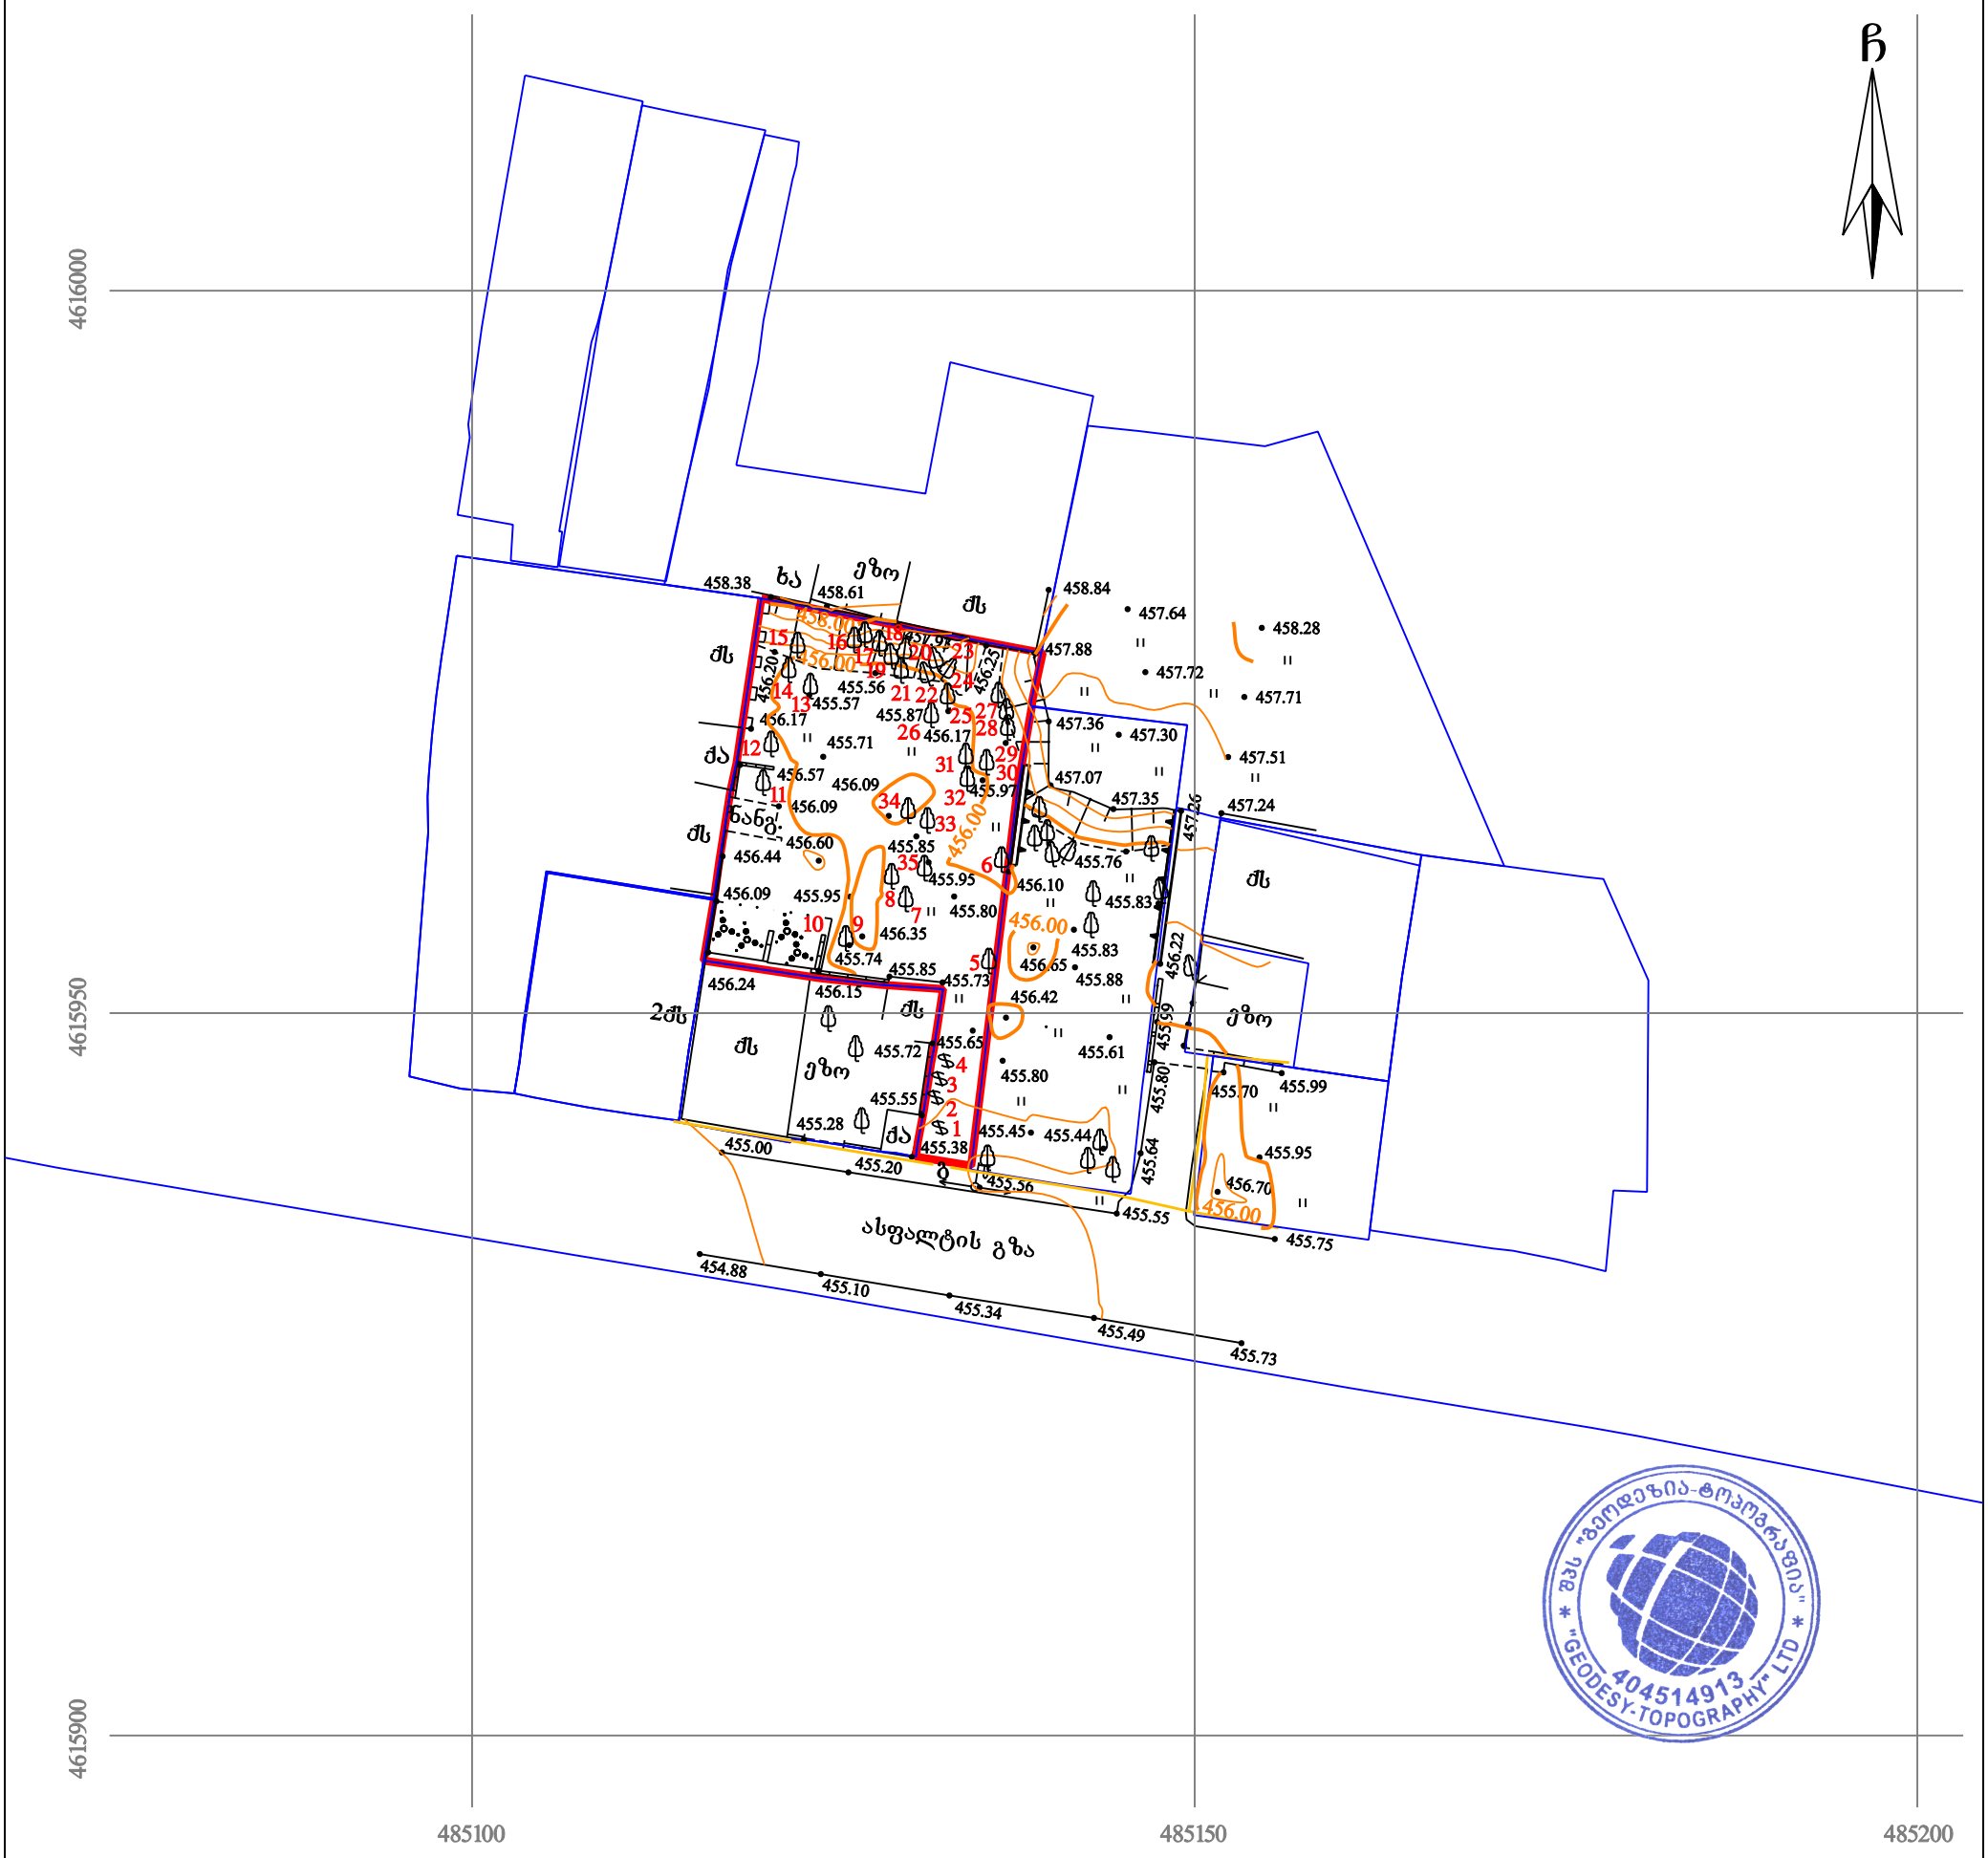


## პირობითი აღნიშვნები

WGS 1984-ის კოორდინატთა სისტემის UTM პროექცია

| | | | | | |
|---|---|---|---|---|---|
| ძს | საცხ. შენობა | | ხის ღობე | წ | წყალგაყვანილობა |
| ძა | არასაცხ. შენობა | | ღობე | გ | გაზი |
| | ფარდული | | ქვის კედელი | კ | კანალიზაცია |
| | მშენებარე შენობა | | კედელი | სან | სანიაღვრე |
| | სატრანსფორ. ჯიხური | | ხევი | კბ | კავშირგაბმულობა |
| | ხეები, კუნძი, ბუჩქი | | რკინიგზა | ელ. | ელ. ქსელები |
| | გარე განათება | | სამეთვალყურეო ჭები | თბ | გათბობა |
| | | | ელ. გადამცემი ხაზი | | |

**შენიშვნა:** 1) გეგმაზე დატანილია საჯარო რეესტრში რეგისტრირებული ნაკვეთის საზღვარი
2) მიწის სამუშაოების შესრულება შეათანხმეთ კომუნიკაციის წარმომადგენლებთან
3) მიწისქვეშა კომუნიკაციები არ არის დატანილი ამ გეგმაზე


შპს „გეოდეზია - ტოპოგრაფია“
საქართველო, თბილისი, დ. უზნაძის ქ. №74 (0102)
ტელ: +995-557-94-58-32
Ltd "Geodesy - Topography"
D.Uznadze №74 st. Tbilisi , Georgia , (0102)
Tel: +995-557-94-58-32
e-mail: geodesy.topography@gmail.com


| | | |
|---|---|---|
| დირექტორი: | | ე. გასპარიანი |
| აზომა: | | ე. გასპარიანი |
| დახაზა: | | ე. გასპარიანი |
| მასშტაბი: 1:500 | | 14/03/2019 წ. |

საქართველო
# ქალაქი თბილისი

ქუჩა ჩუბინიძე , № 22, (ს/კ: 01.17.01.027.004)
შპს "საინვესტიციო ფონდი თბილისი"-ს (ს/ნ: 402099322) საკუთრებაში არსებული 360კვ.მ. არასასოფლო სამეურნეო დანიშნულების მიწის ნაკვეთების და მიმდებარე ტერიტორიის ტოპოგრაფიული

# გეგმა

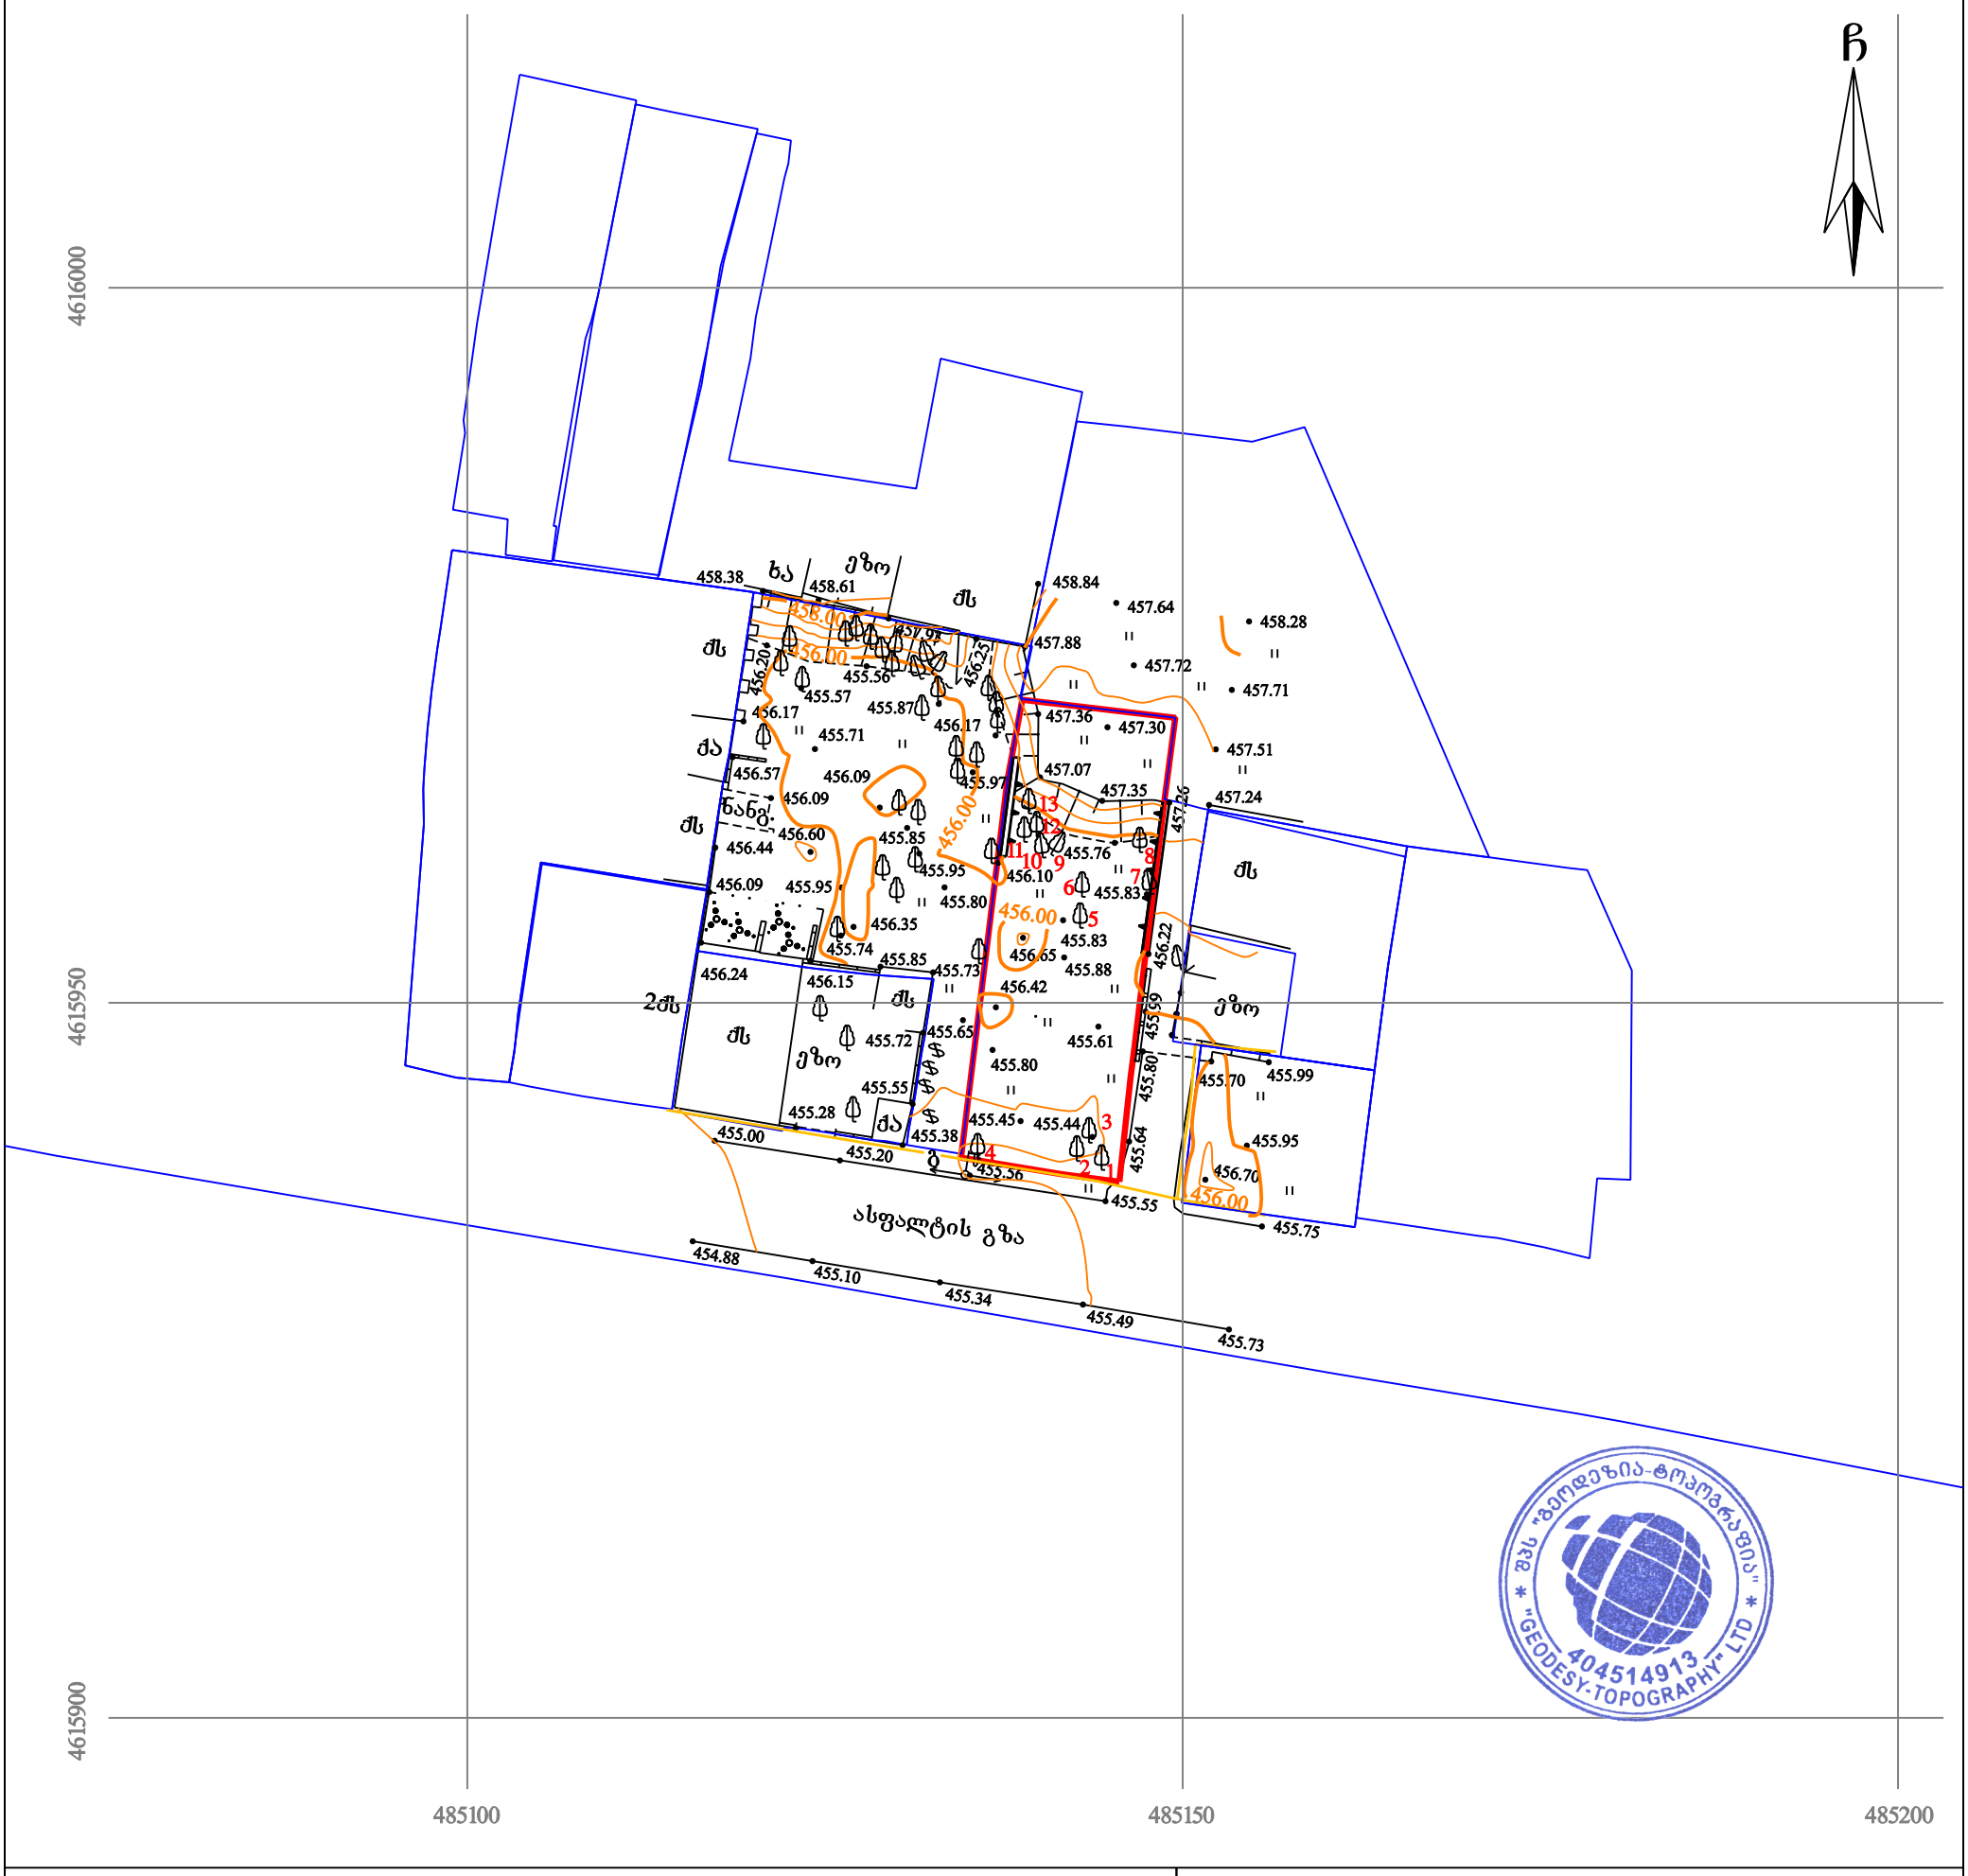


## პირობითი აღნიშვნები

WGS 1984-ის კოორდინატთა სისტემის UTM პროექცია

| | | | |
|---|---|---|---|
| ძს | საცხ. შენობა | ხის ღობე | წყალგაყვანილობა |
| ძა | არასაცხ. შენობა | ღობე | გაზი |
| | ფარდული | ქვის კედელი | კანალიზაცია |
| | მშენებარე შენობა | კედელი | სანიაღვრე |
| | სატრანსფორ. ჯიხური | ხევი | კავშირგაბმულობა |
| | ხეები, კუნძი, ბუჩქი | რკინიგზა | ელ. ქსელები |
| | გარე განათება | სამეთვალყურეო ჭები | გათბობა |
| | | ელ. გადამცემი ხაზი | |

შენიშვნა: 1) გეგმაზე დატანილია საჯარო რეესტრში რეგისტრირებული ნაკვეთის საზღვარი
2) მიწის სამუშაოების შესრულება შეათანხმეთ კომუნიკაციის წარმომადგენლებთან
3) მიწისქვეშა კომუნიკაციები არ არის დატანილი ამ გეგმაზე


შპს „გეოდეზია - ტოპოგრაფია“
საქართველო, თბილისი, დ. უზნაძის ქ. №74 (0102)
ტელ: +995-557-94-58-32
Ltd "Geodesy - Topography"
D.Uznadze №74 st. Tbilisi , Georgia , (0102)
Tel: +995-557-94-58-32
e-mail: geodesy.topography@gmail.com


| | | |
|---|---|---|
| დირექტორი: | | ე. გასპარიანი |
| აზომა: | | ე. გასპარიანი |
| დახაზა: | | ე. გასპარიანი |
| მასშტაბი: 1:500 | | 14/03/2019 წ. |