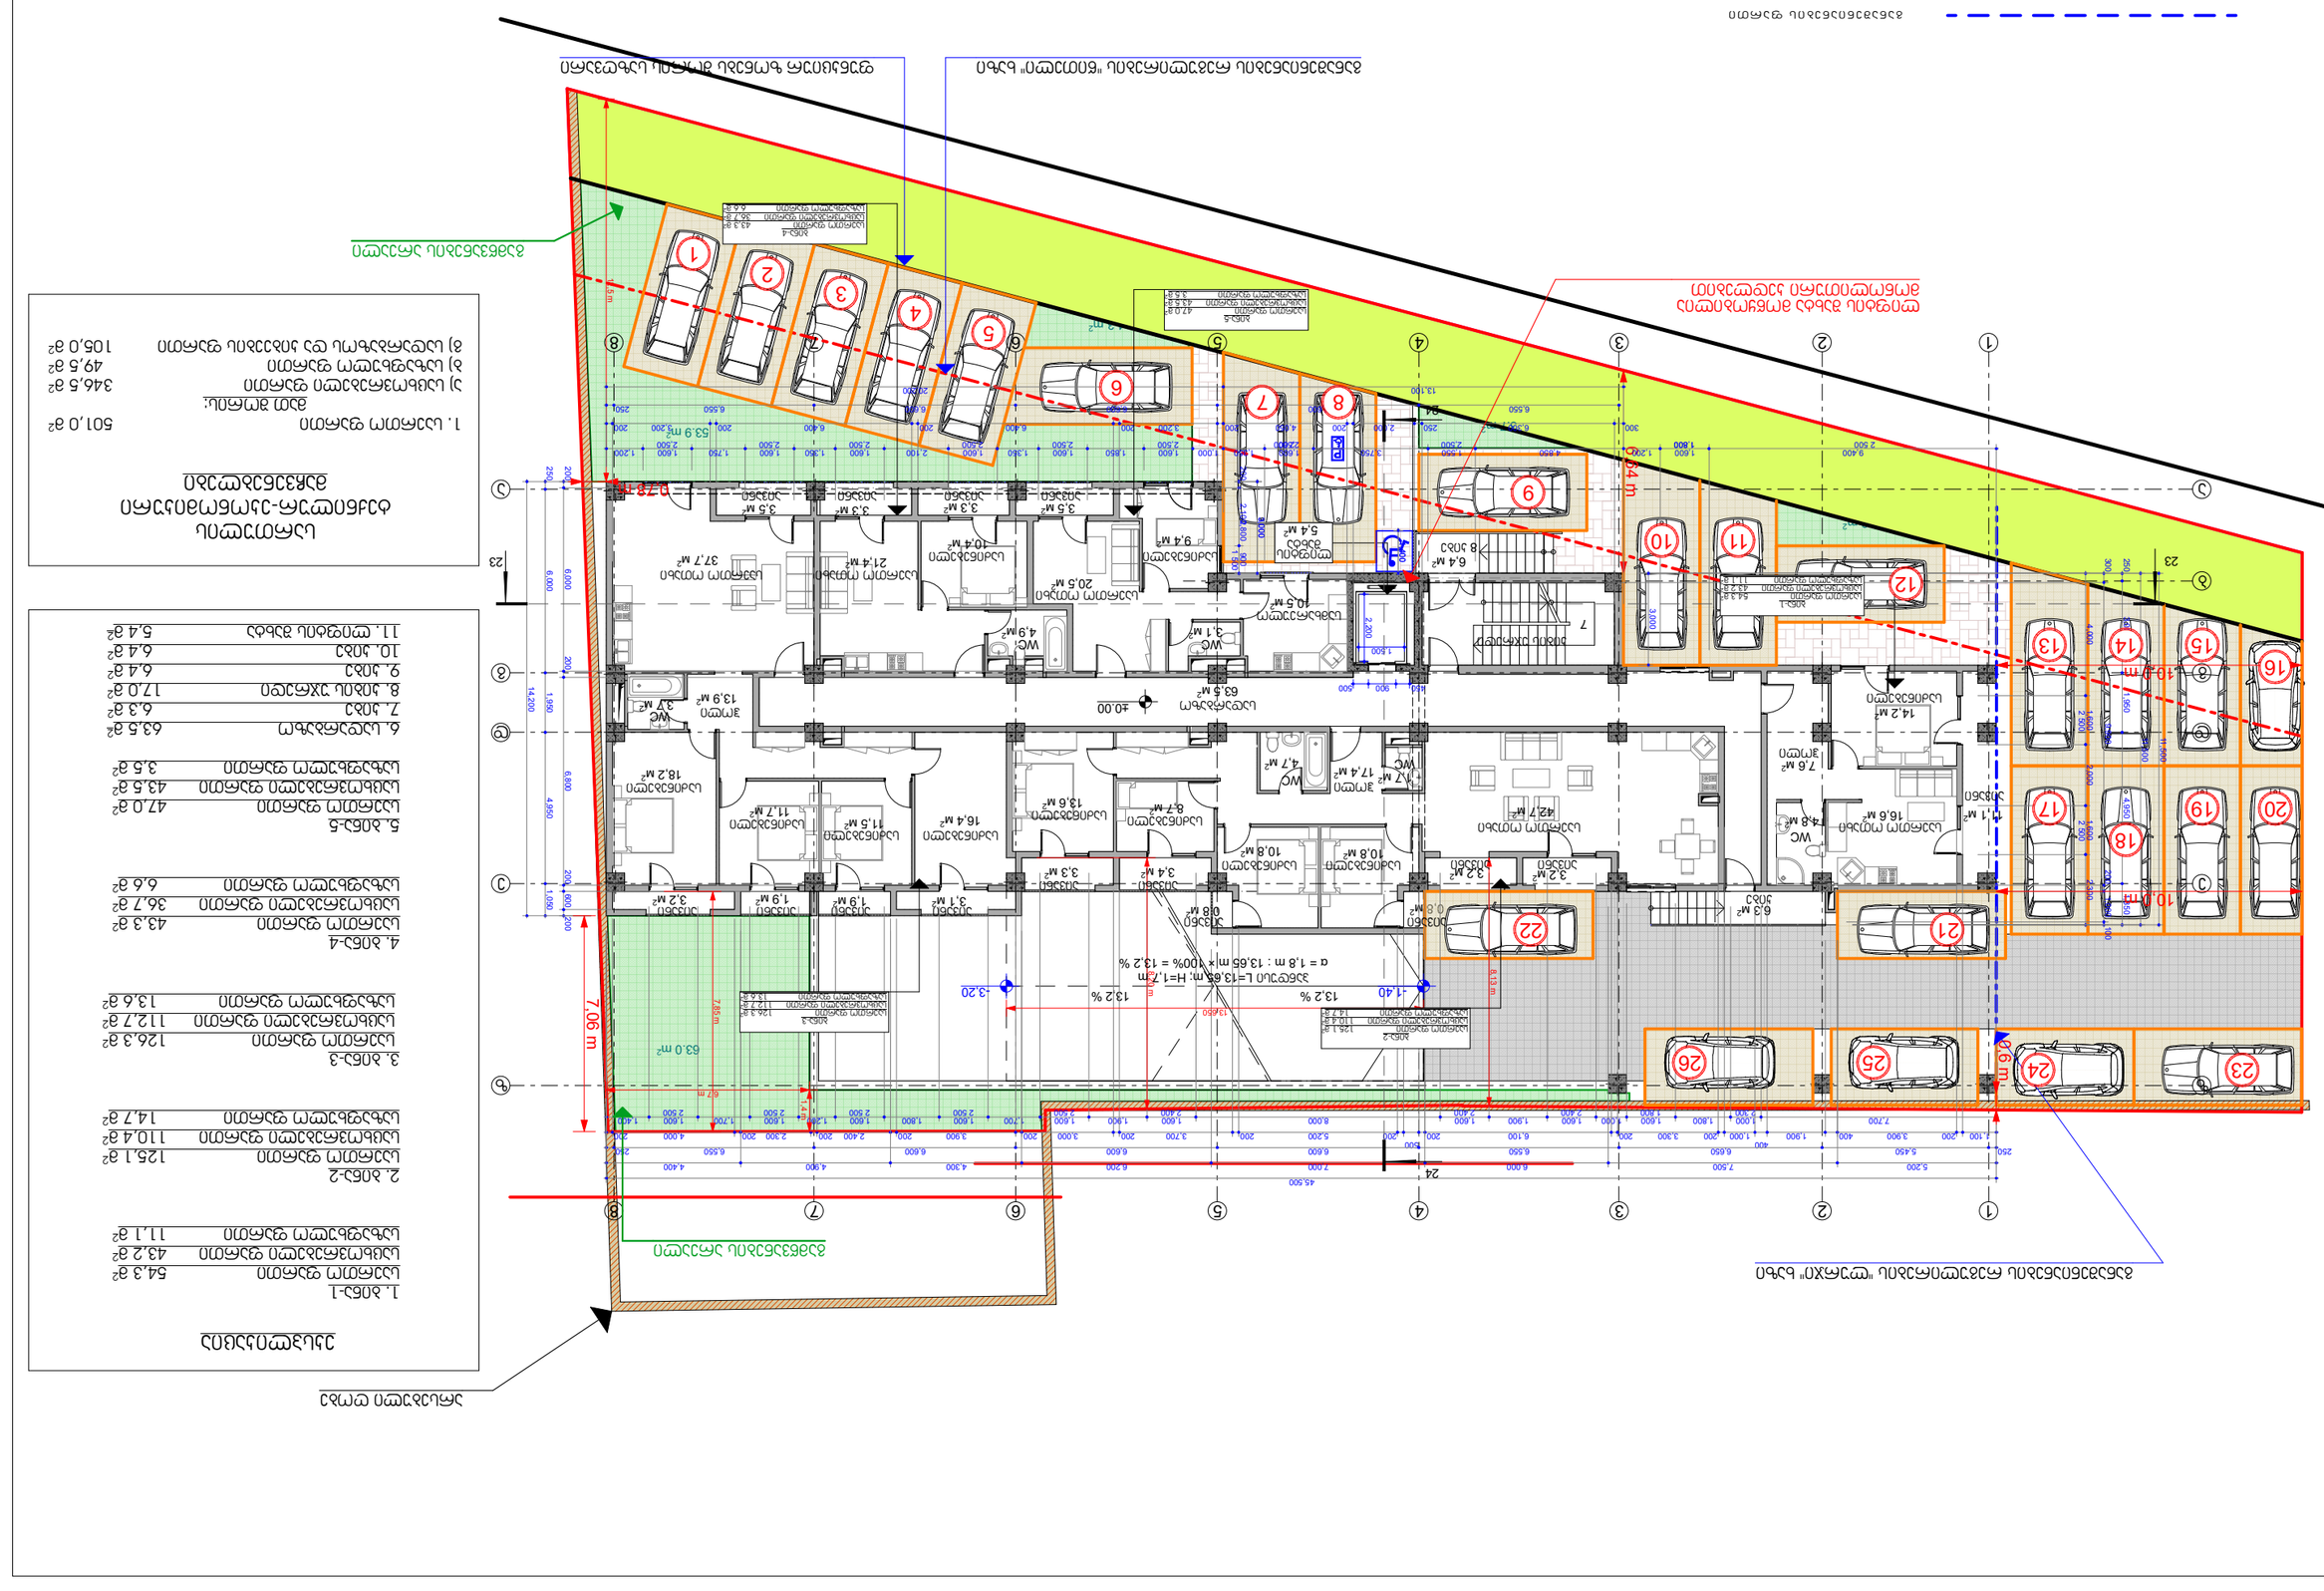









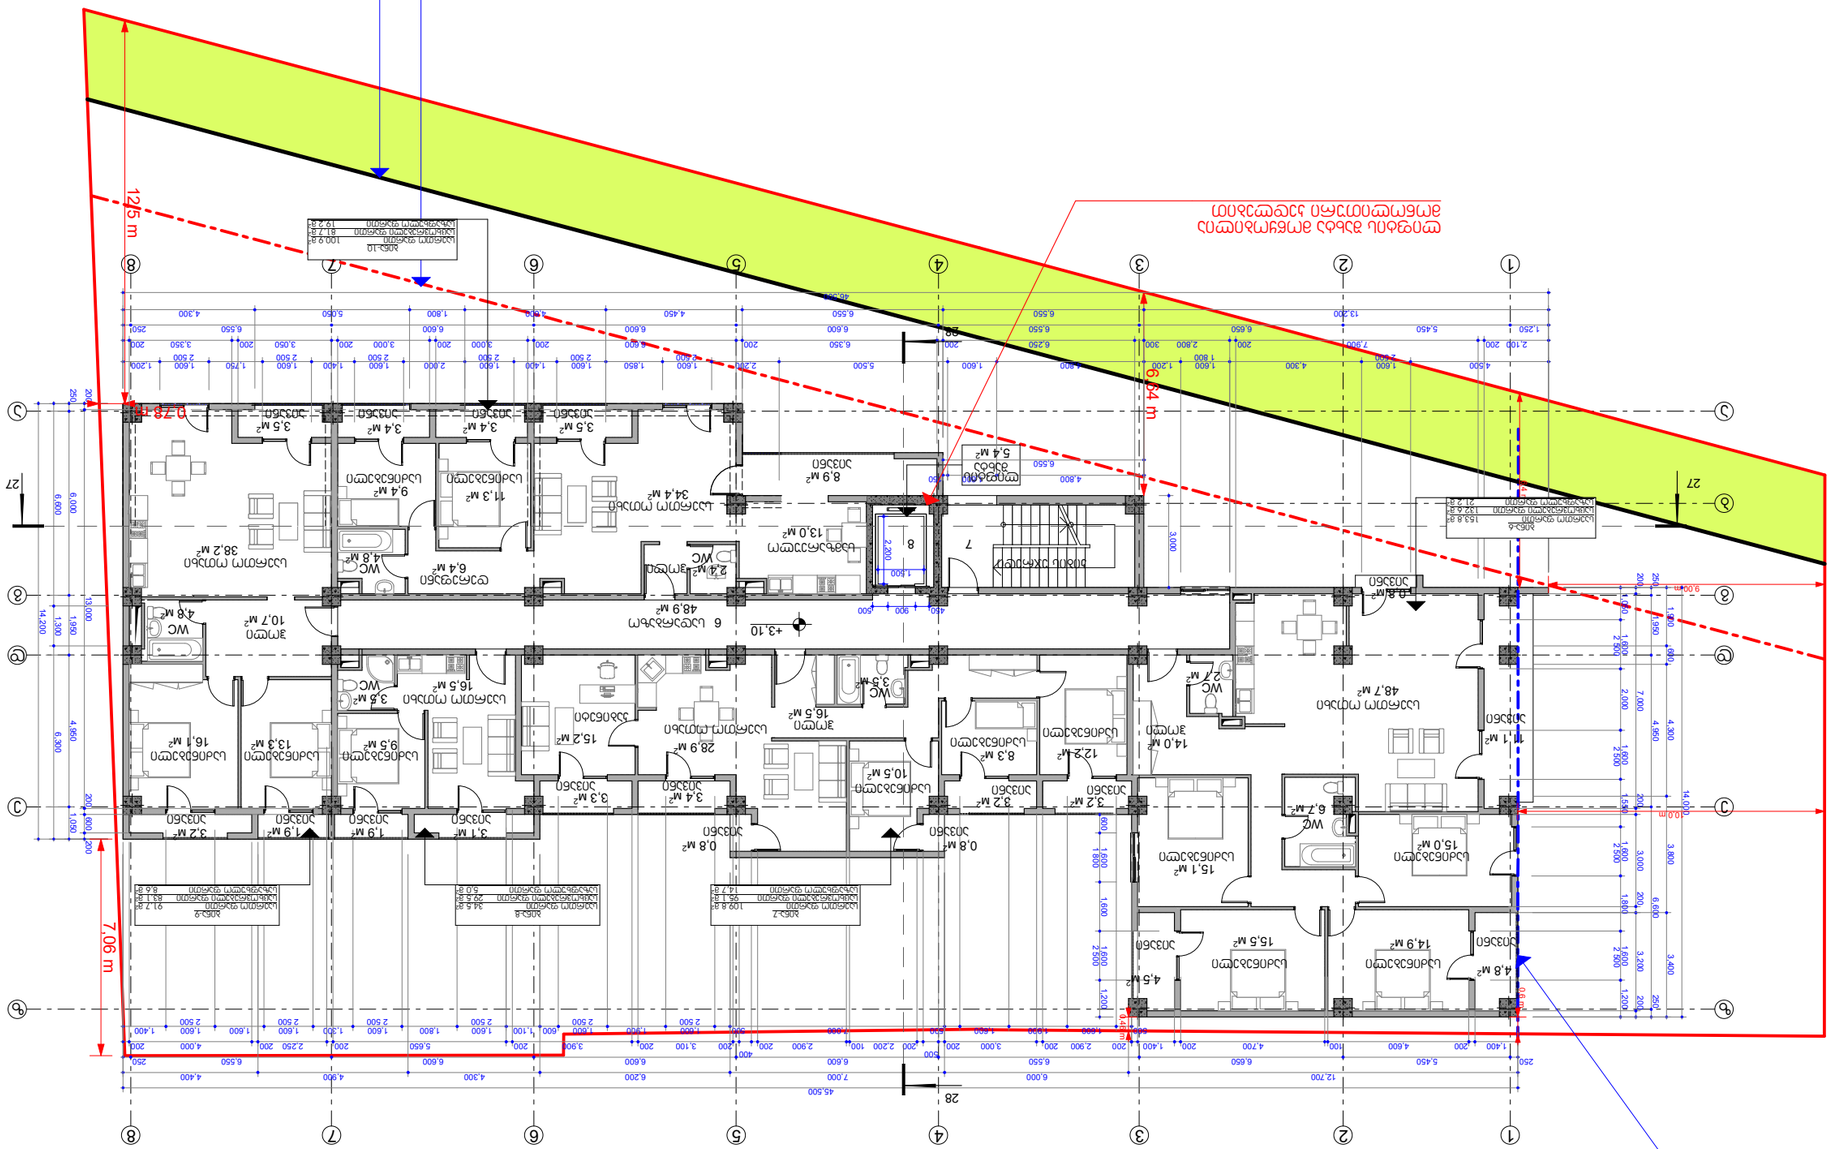


























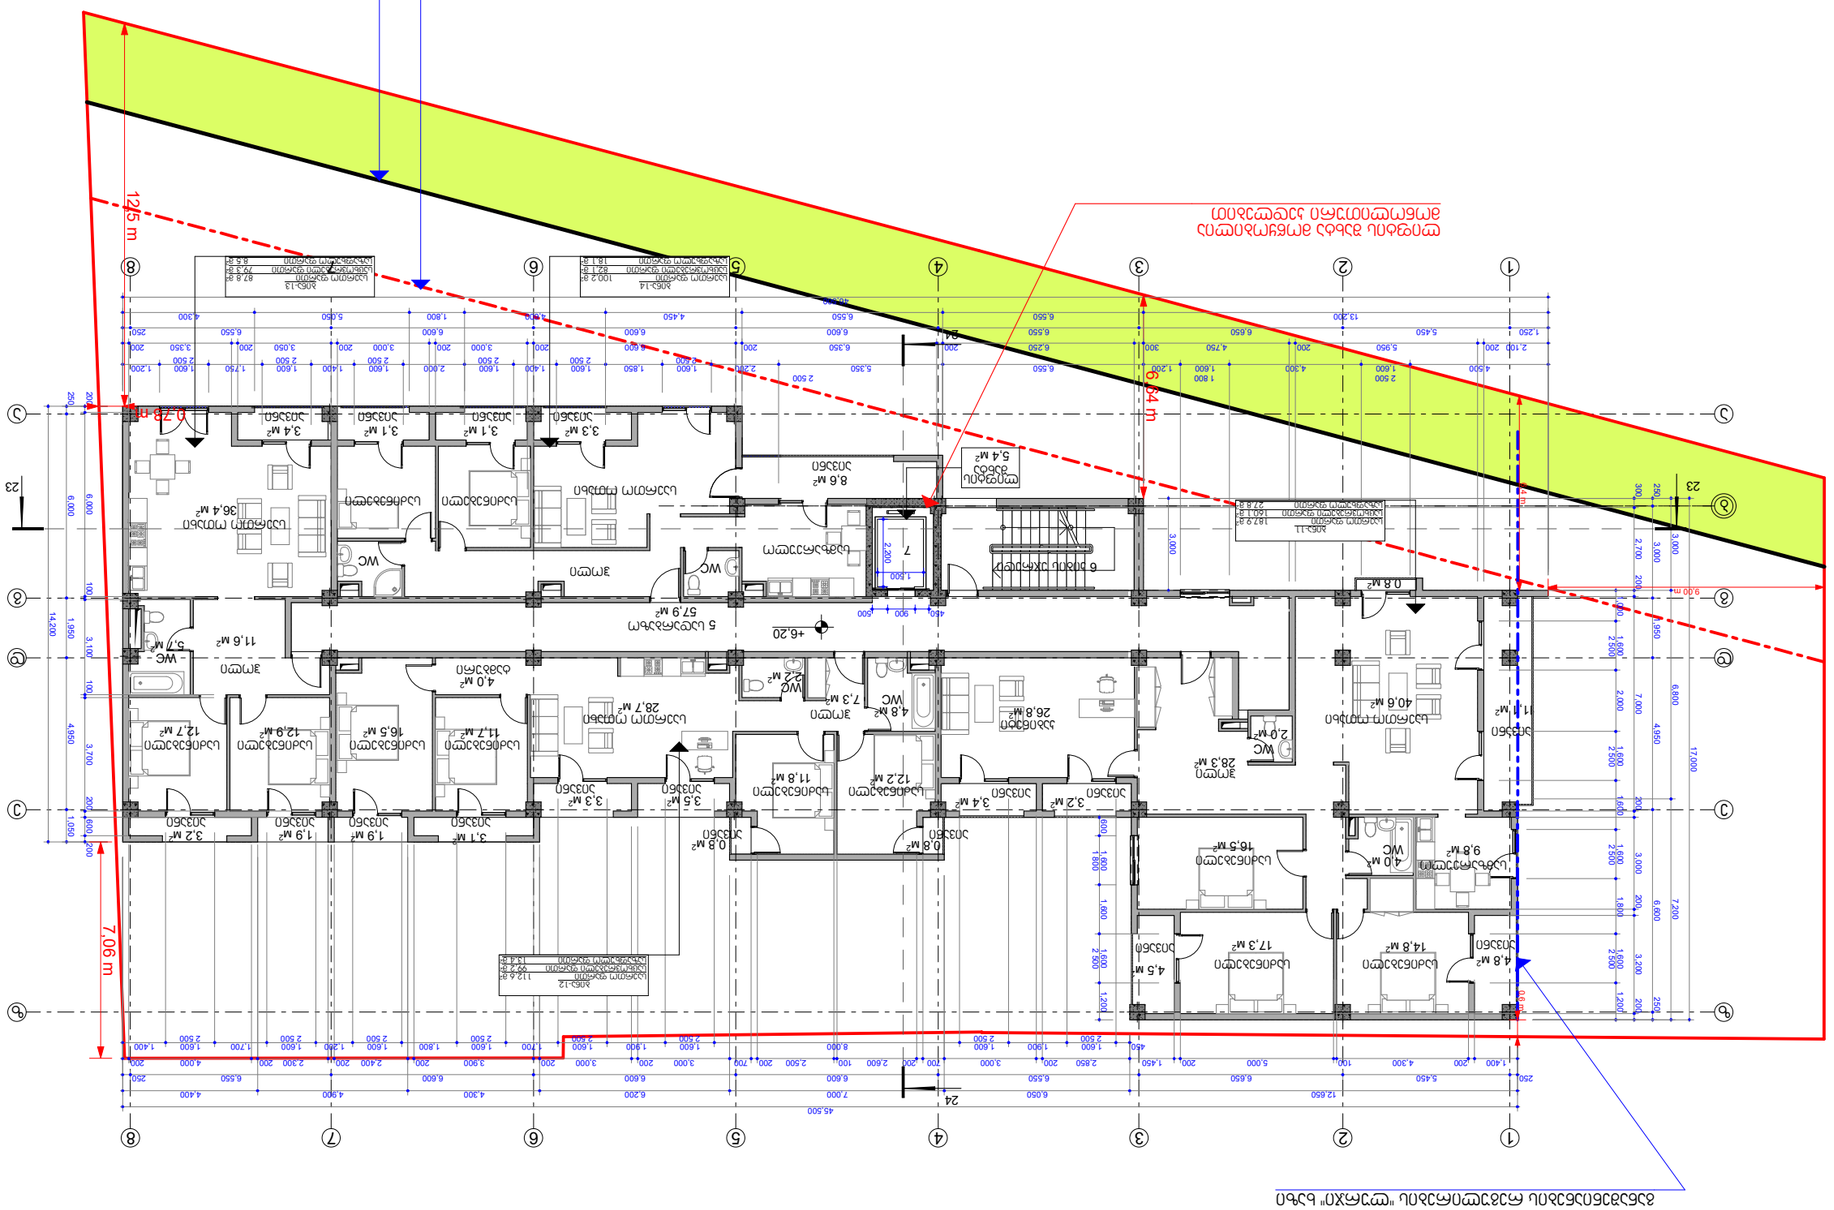
0.78 m
8.84 m
7,06 m
9.00 m
125 m

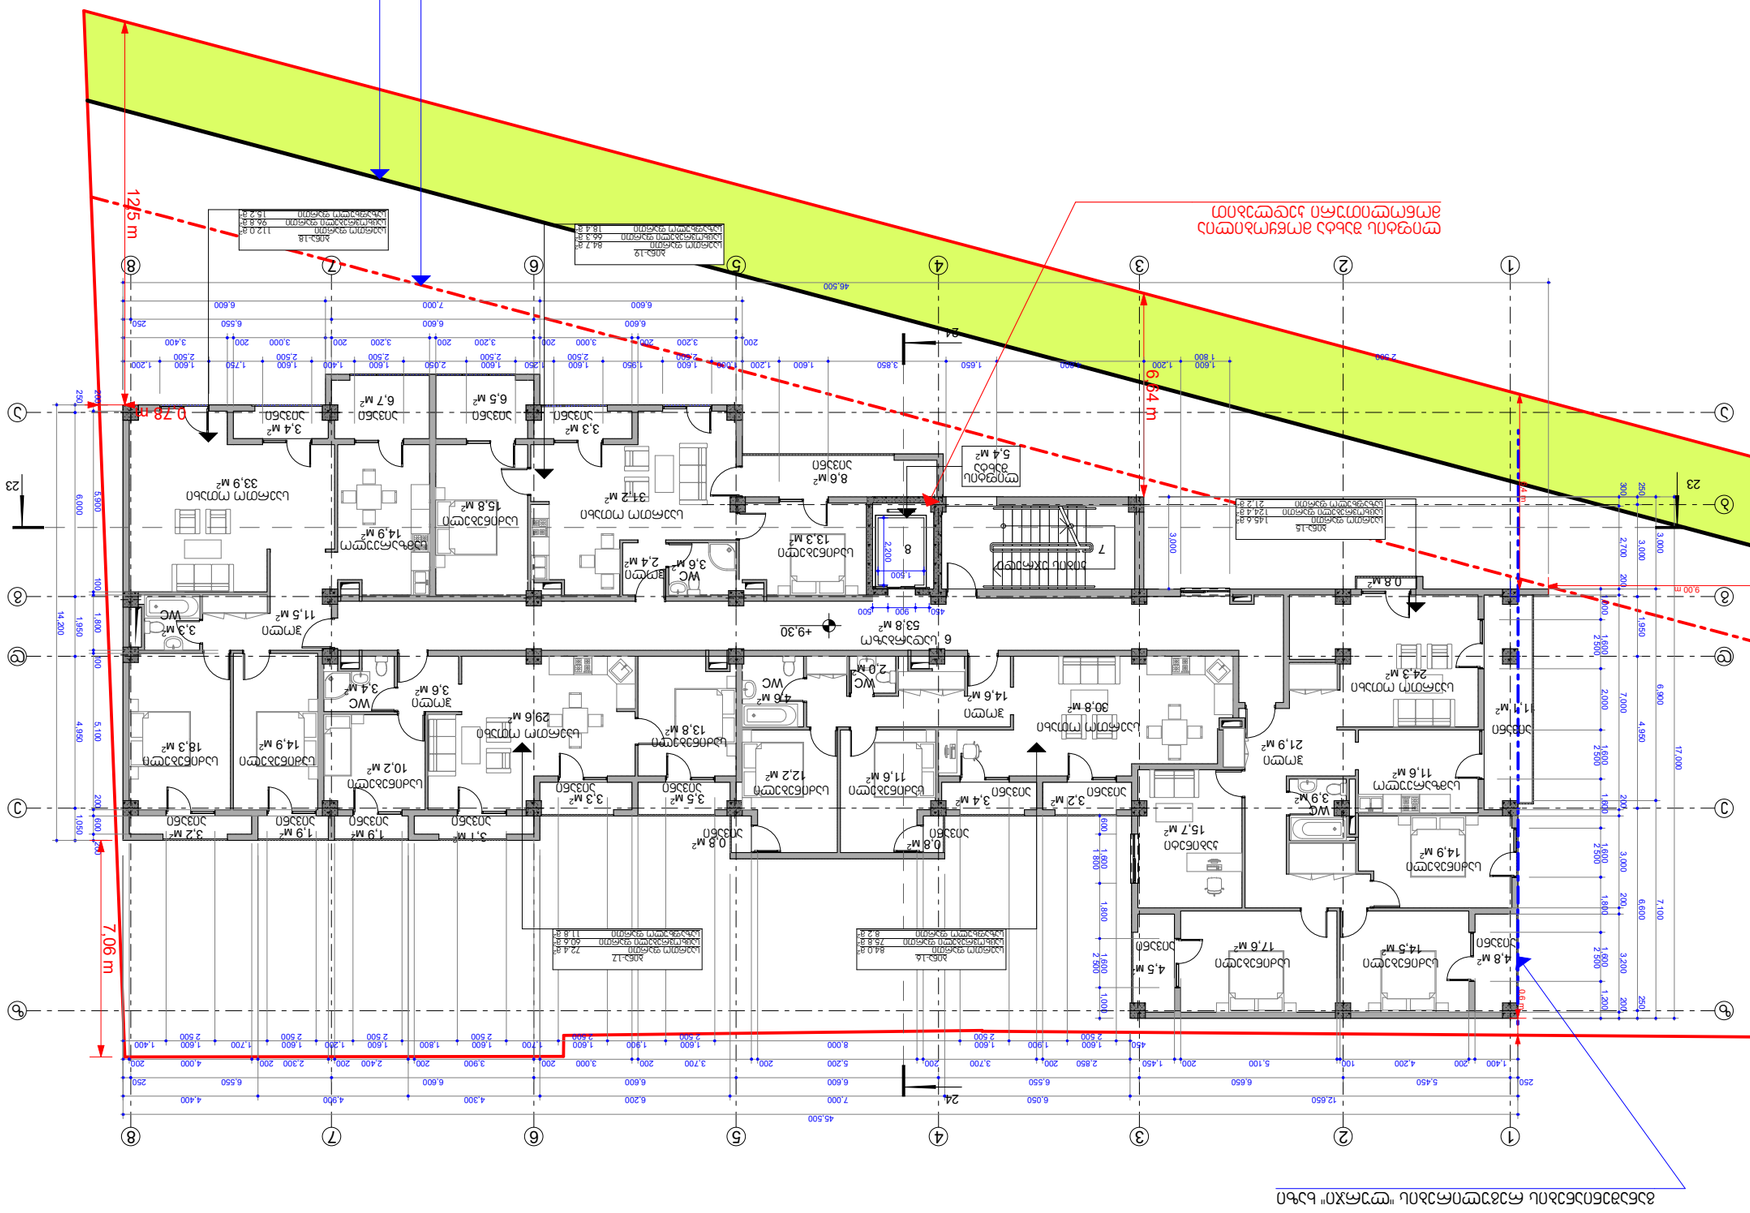










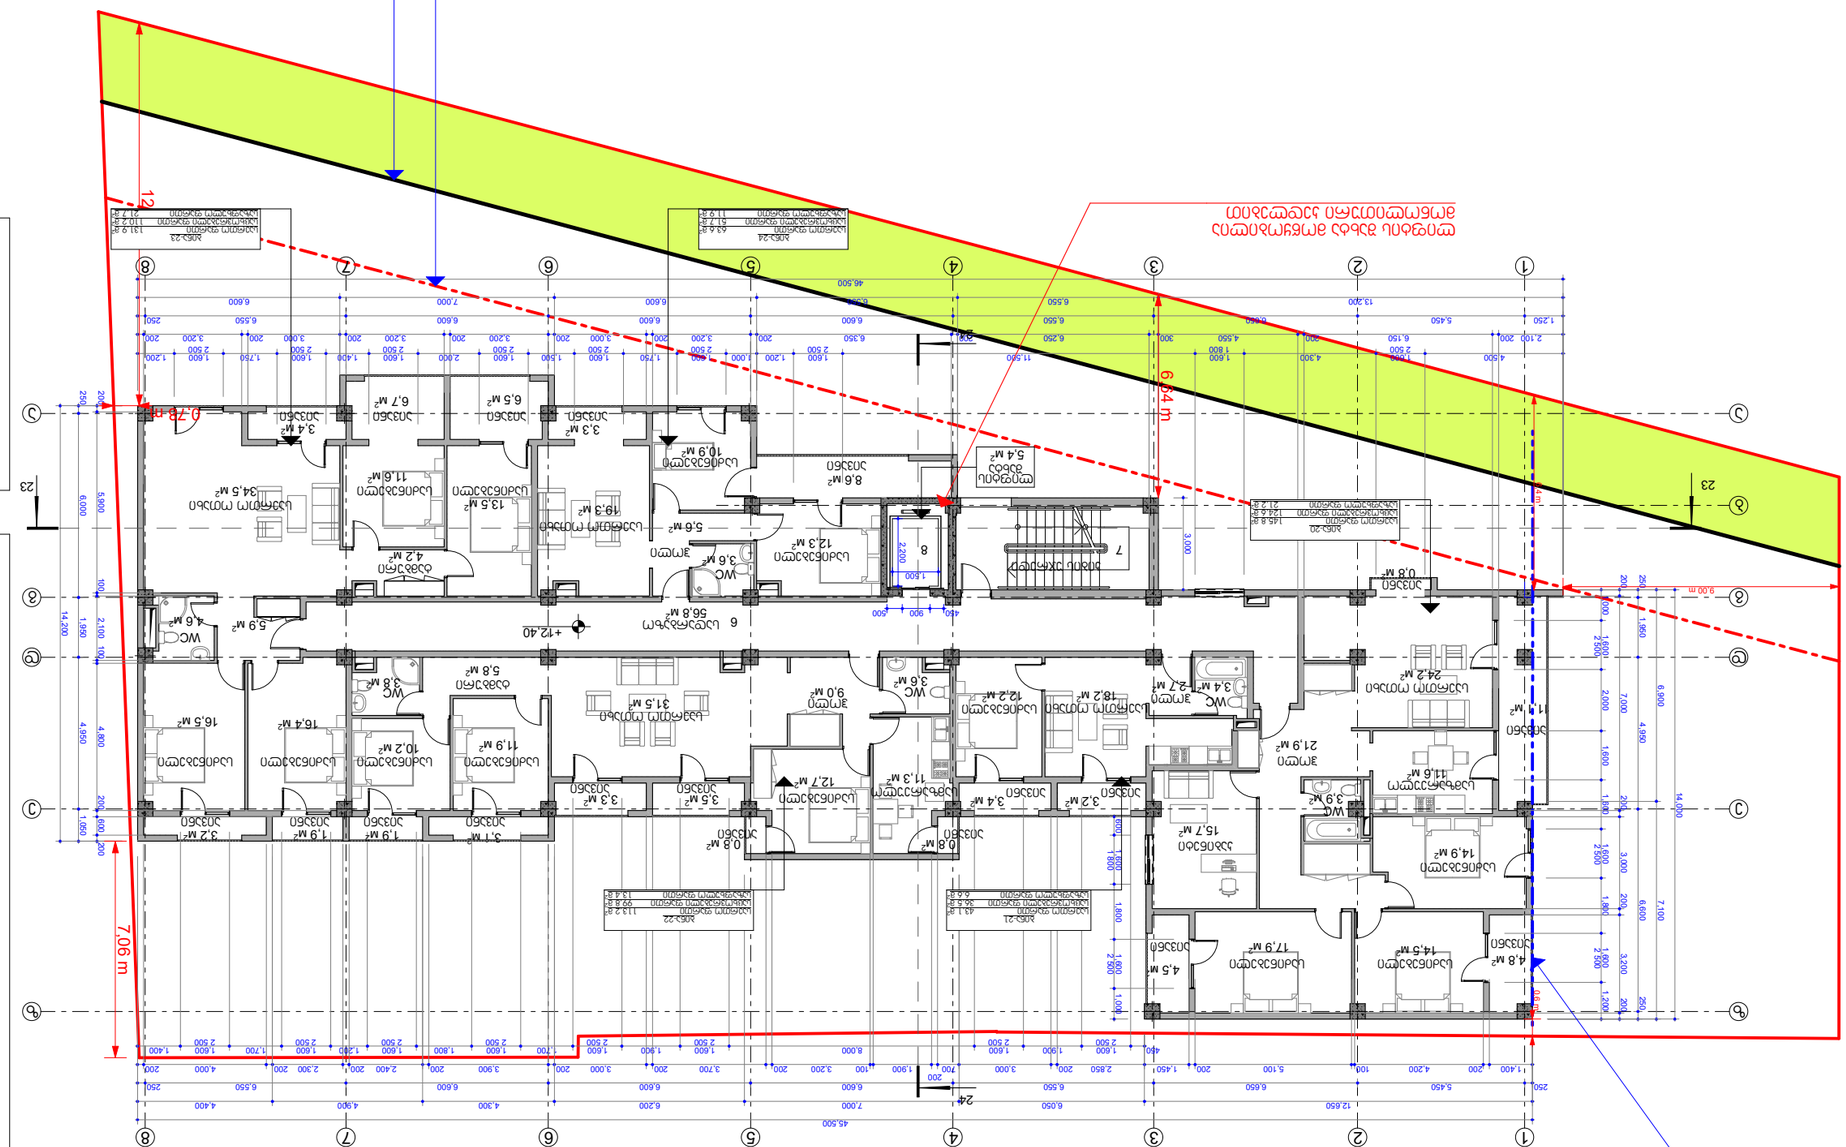
1
2
3
4
5
6
7
8
А
Б
В
Г
Д
Е
Ж
23
24
12
7,06 m
0,78 m
9,04 m
9,00 m
45,500
14,200
14,000
7,100
6,900
6,000
5,900
4,950
4,800
4,200
2,100
1,950
1,050
1,000
900
200
250
300
+12,40
0,8 м²















































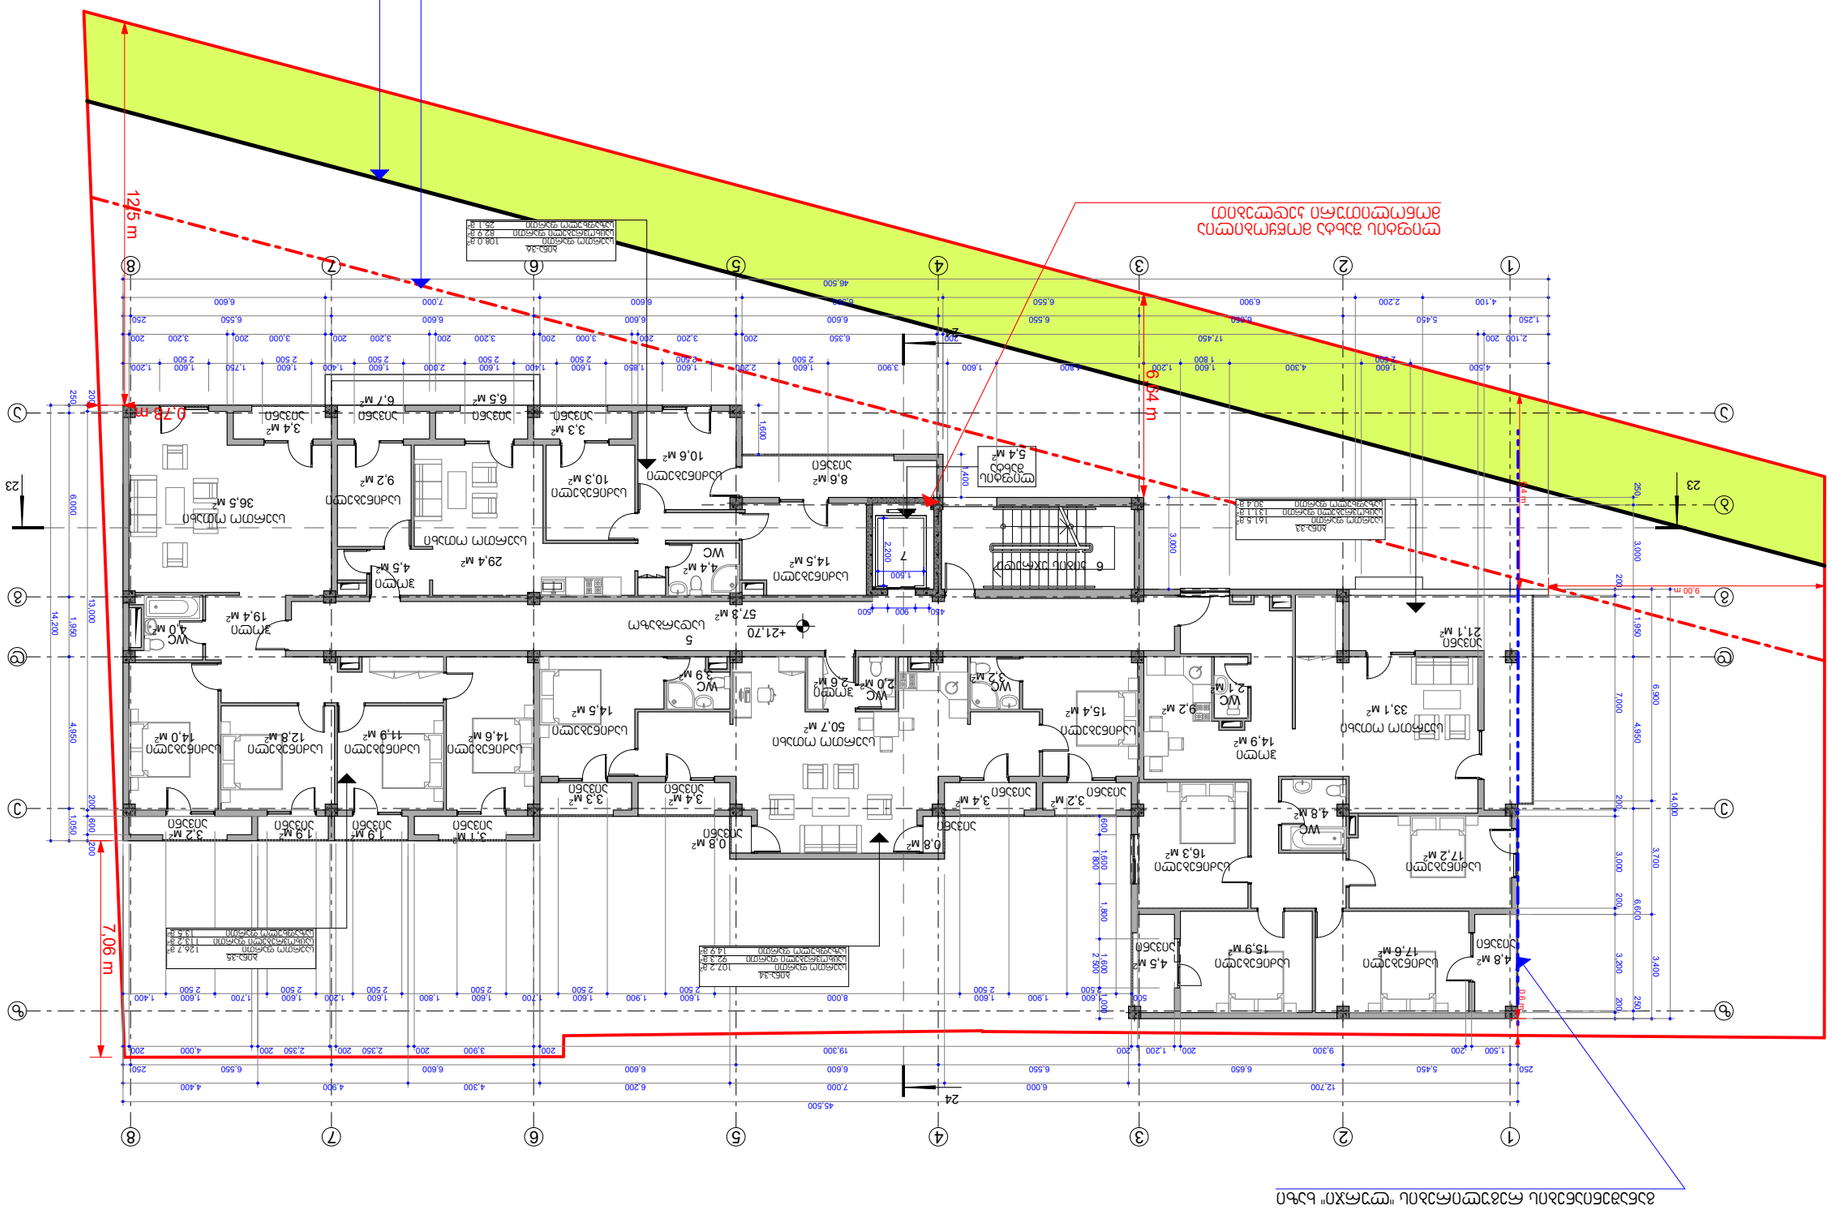
































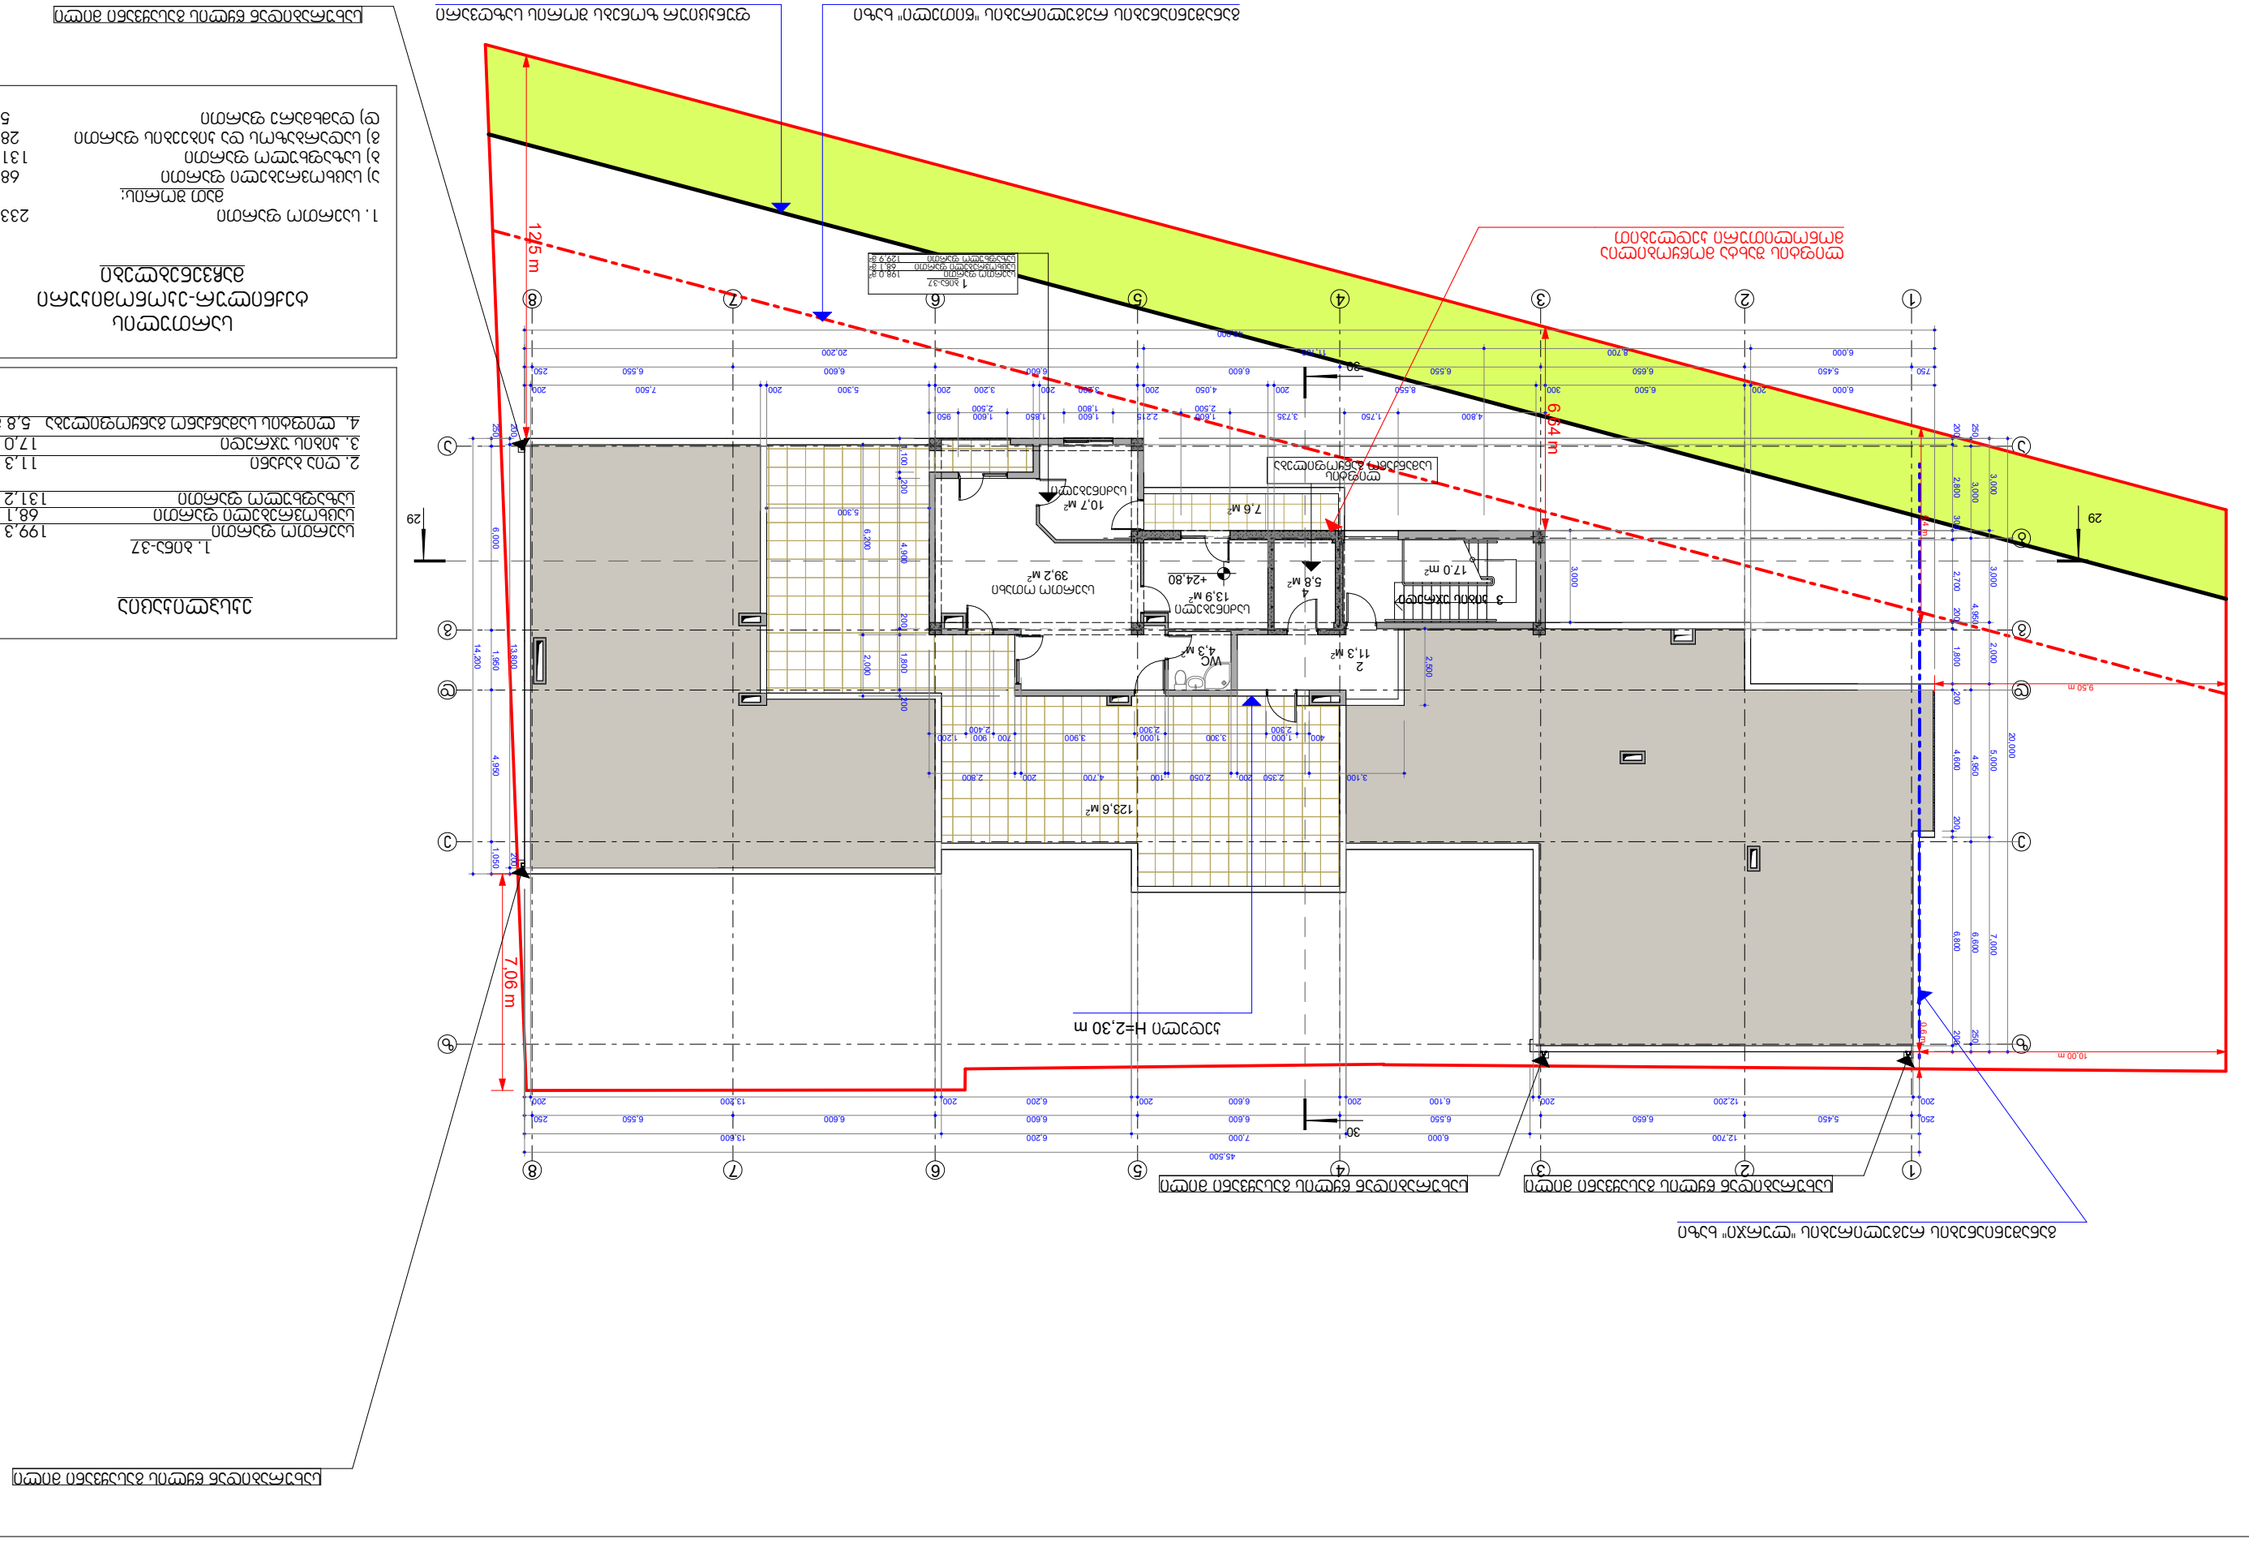
















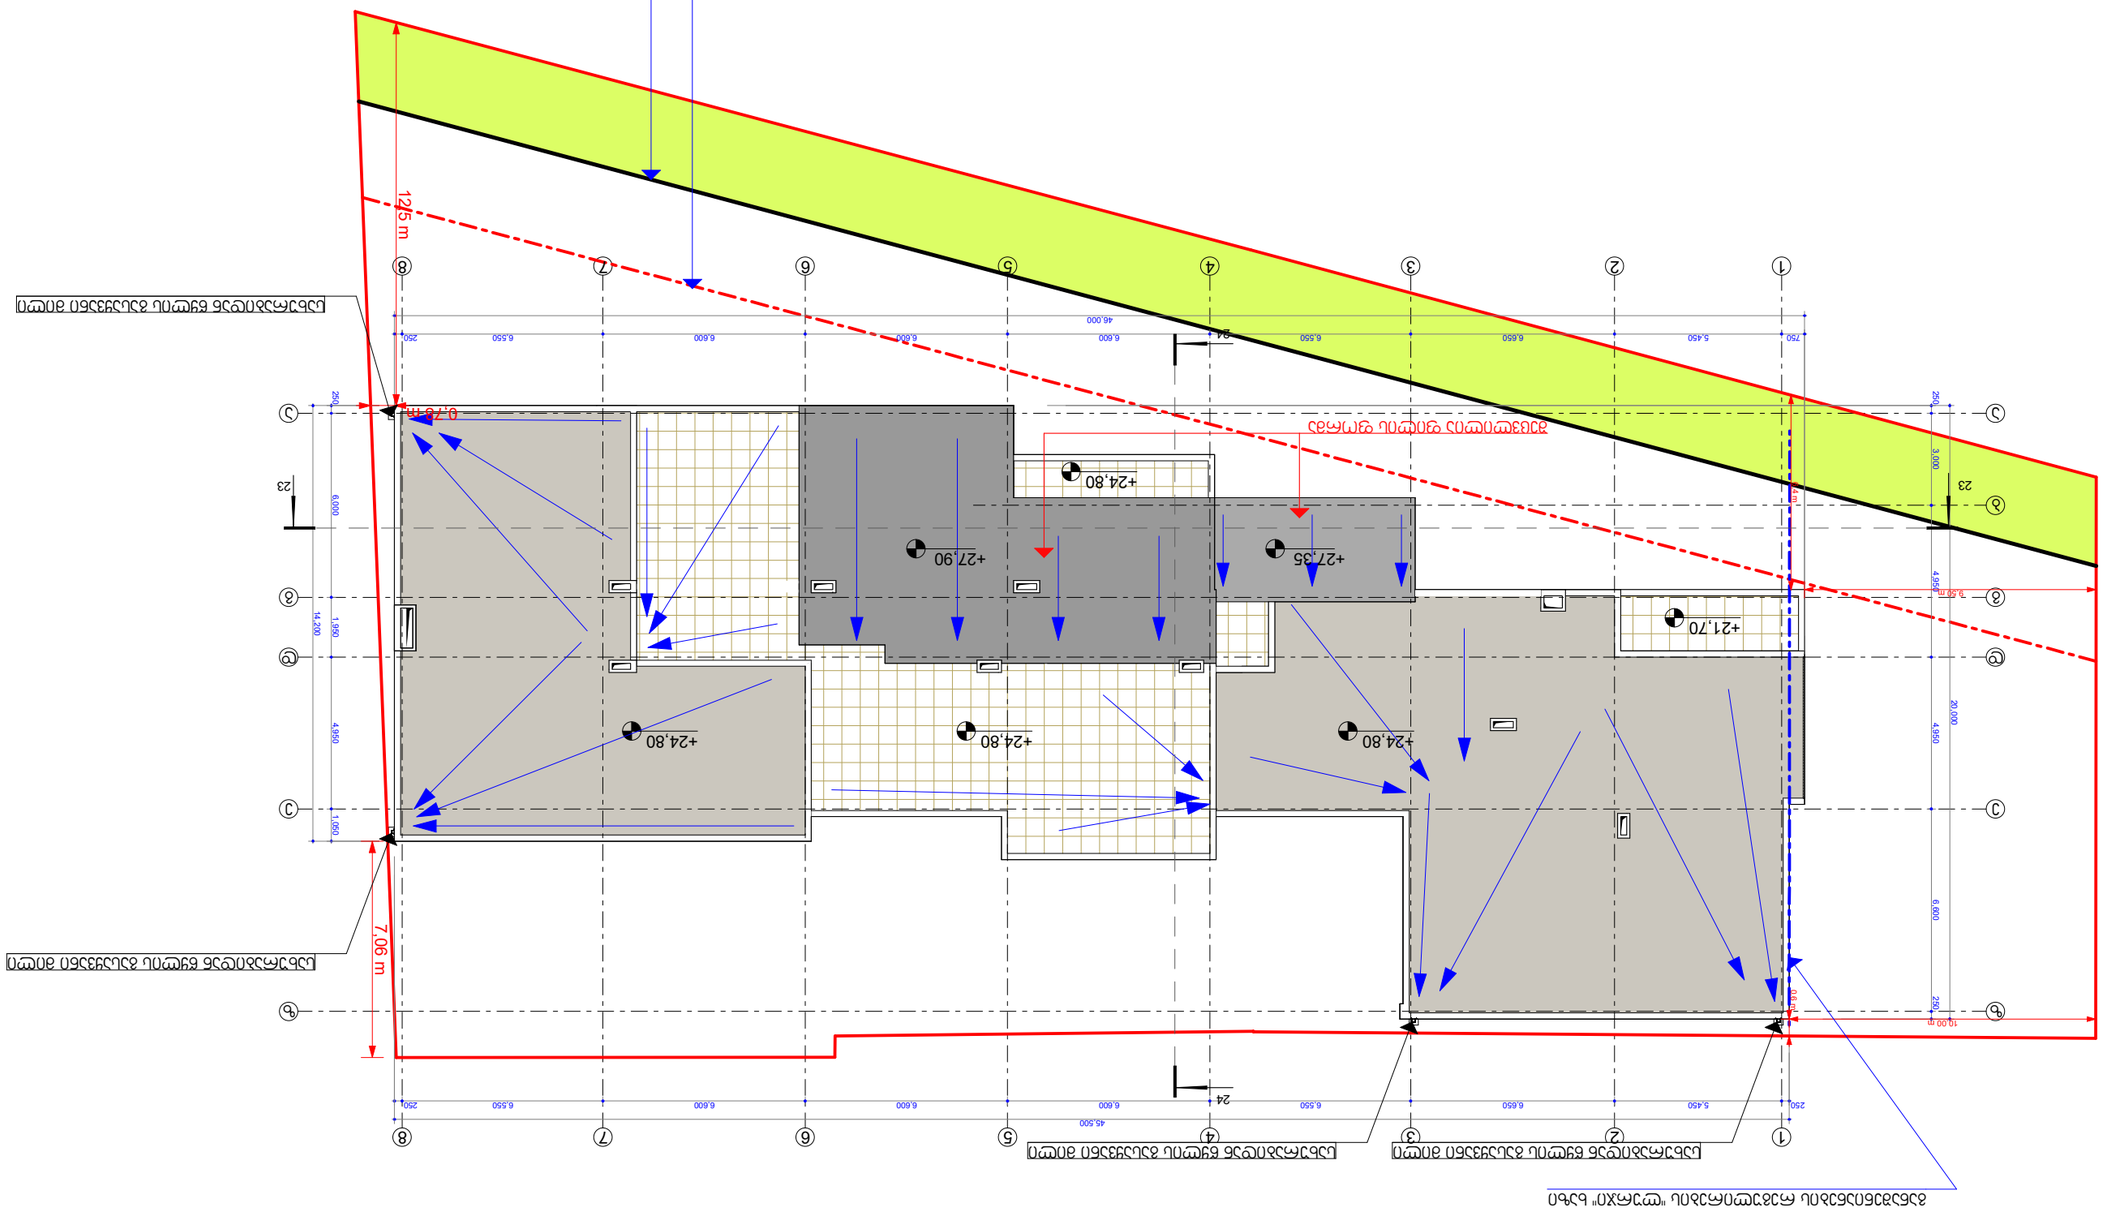


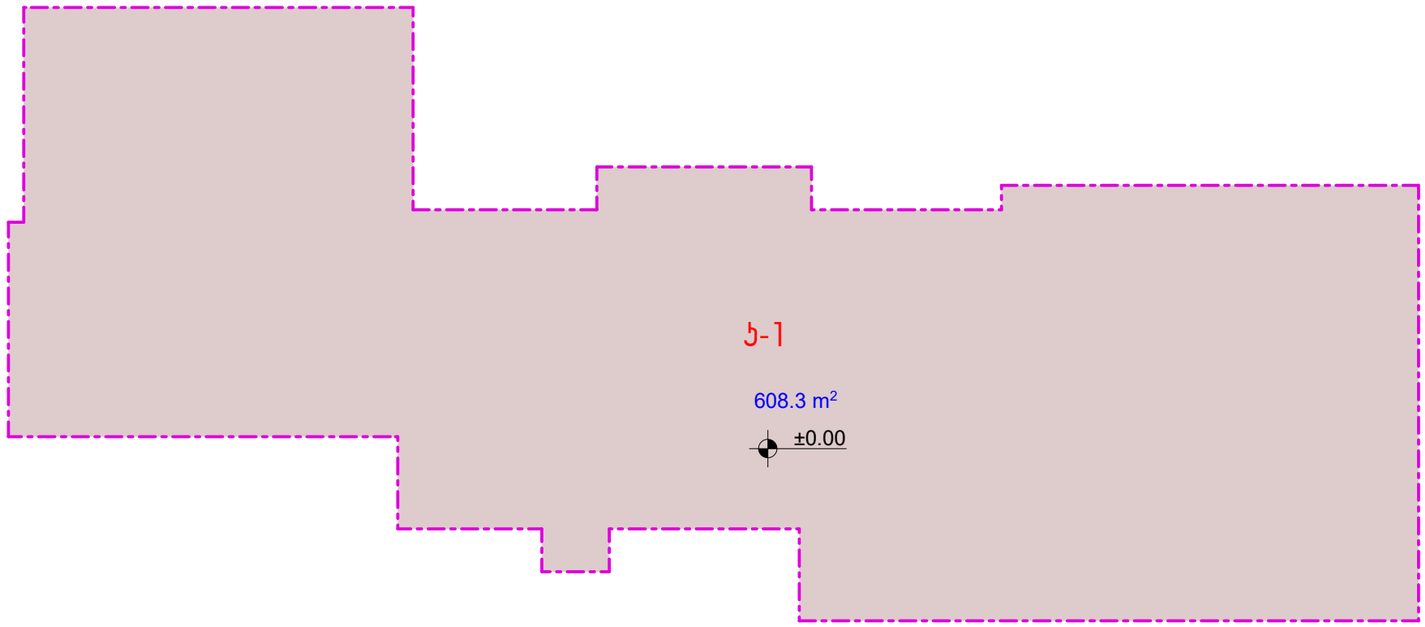

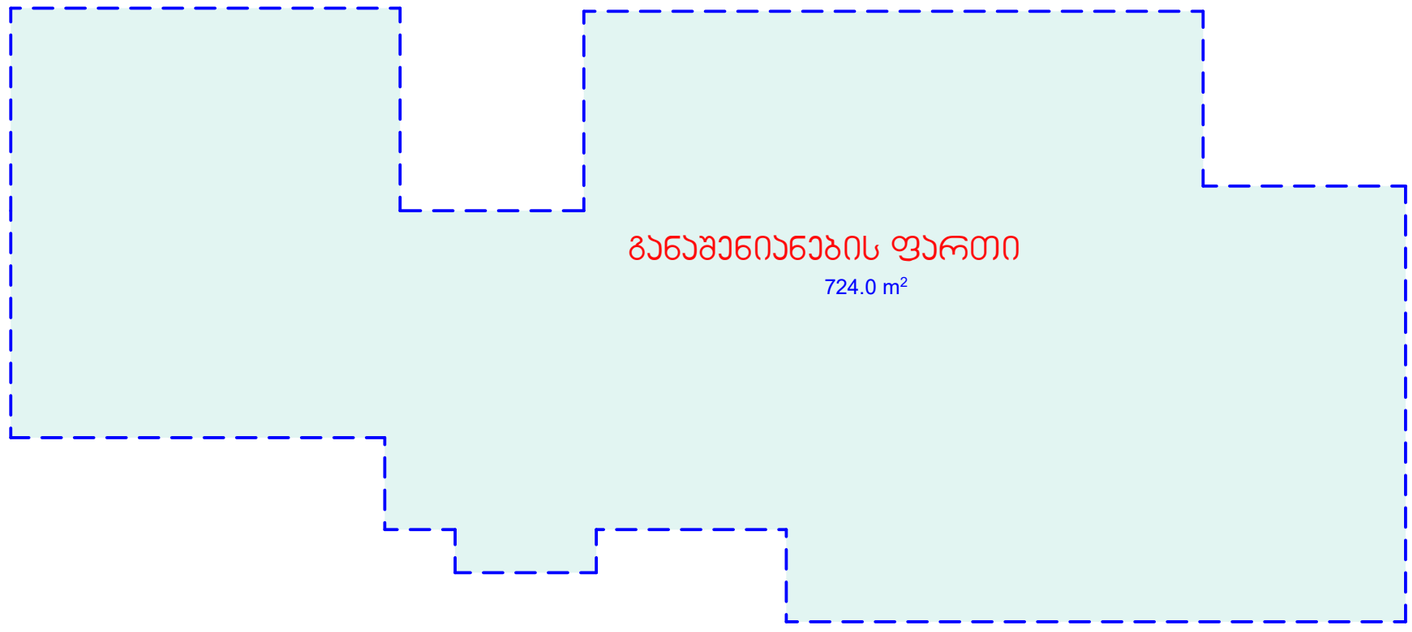



სრ. მთ. არქიტექტორი		ა. მიქაძე		შპაკვლის № 05/2018			
არქიტექტორი		ა. მიქაძე	განაშენიანების წს ბ1-ის საზღვარგარეთ წარმოება	სტადია	ფურც.	რაოდ.	მასშტ.
შემსრულე		ა. მიქაძე		პროექტი	ა/ო-13	29	1:100

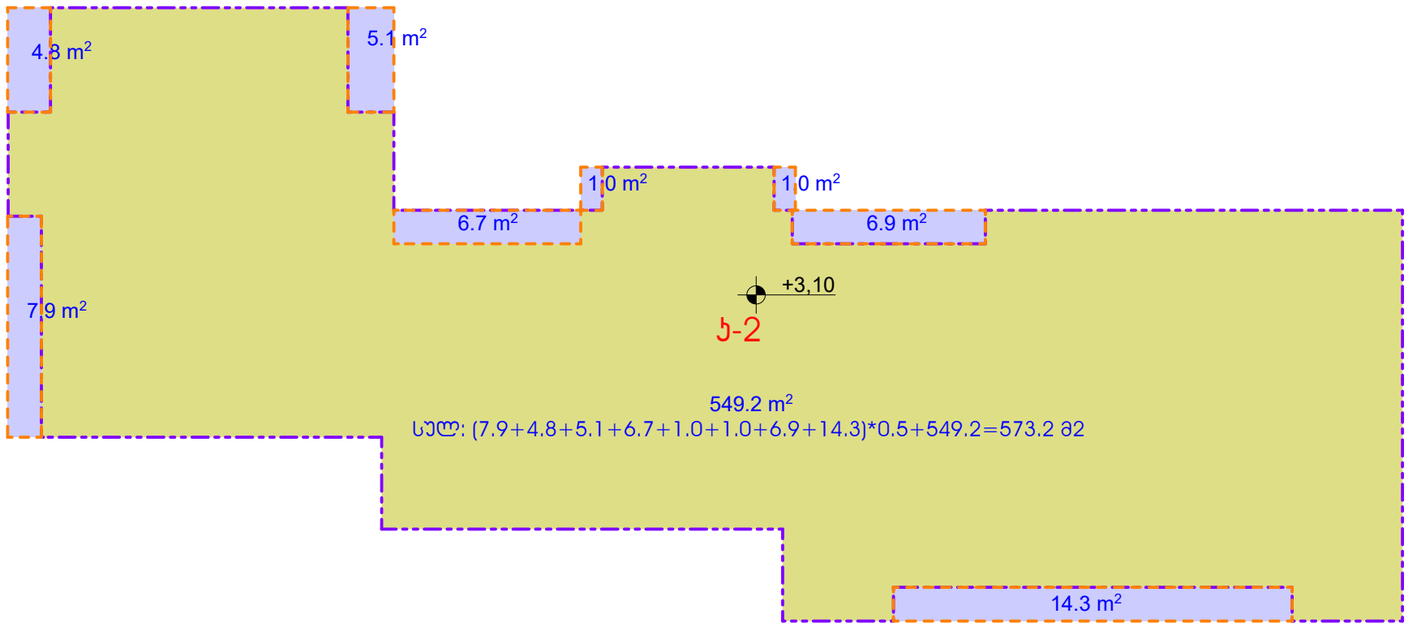

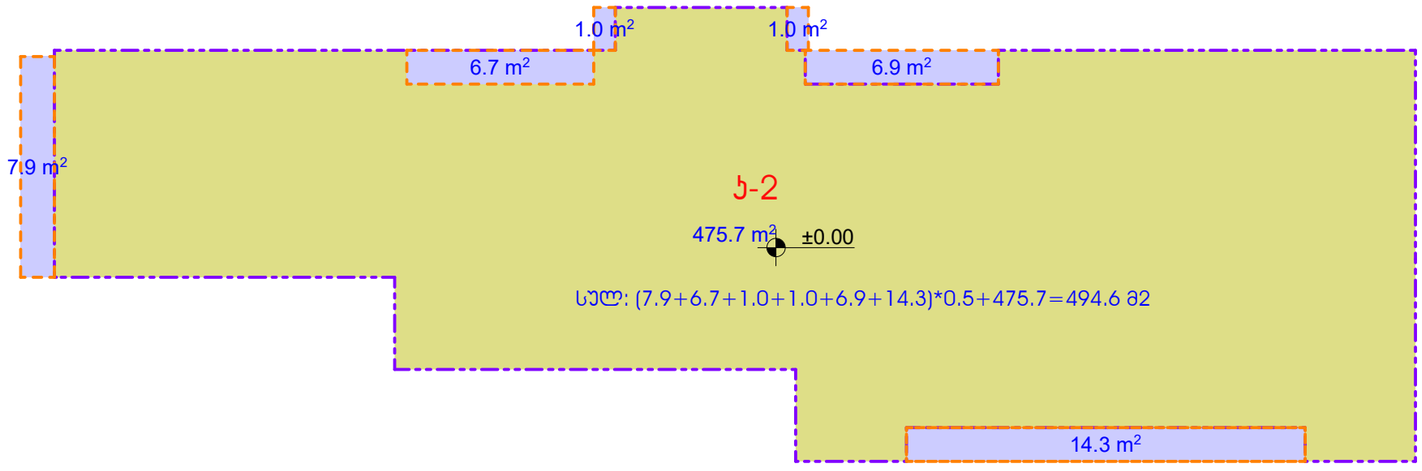



ხ.მ. არქიტექტორი		ა. მიქაძე		შკალა № 05/2018		
არქიტექტორი		ა. მიქაძე	ქ2-ის საანგარიშო ფარგლები ±0,00 და +3,10 ნიშნულებზე	სტადია	ფურც.	რაოდ.	მასშტ.
შემსრულე		ა. მიქაძე		პროექტი	ა/ნ-14	29	1:100

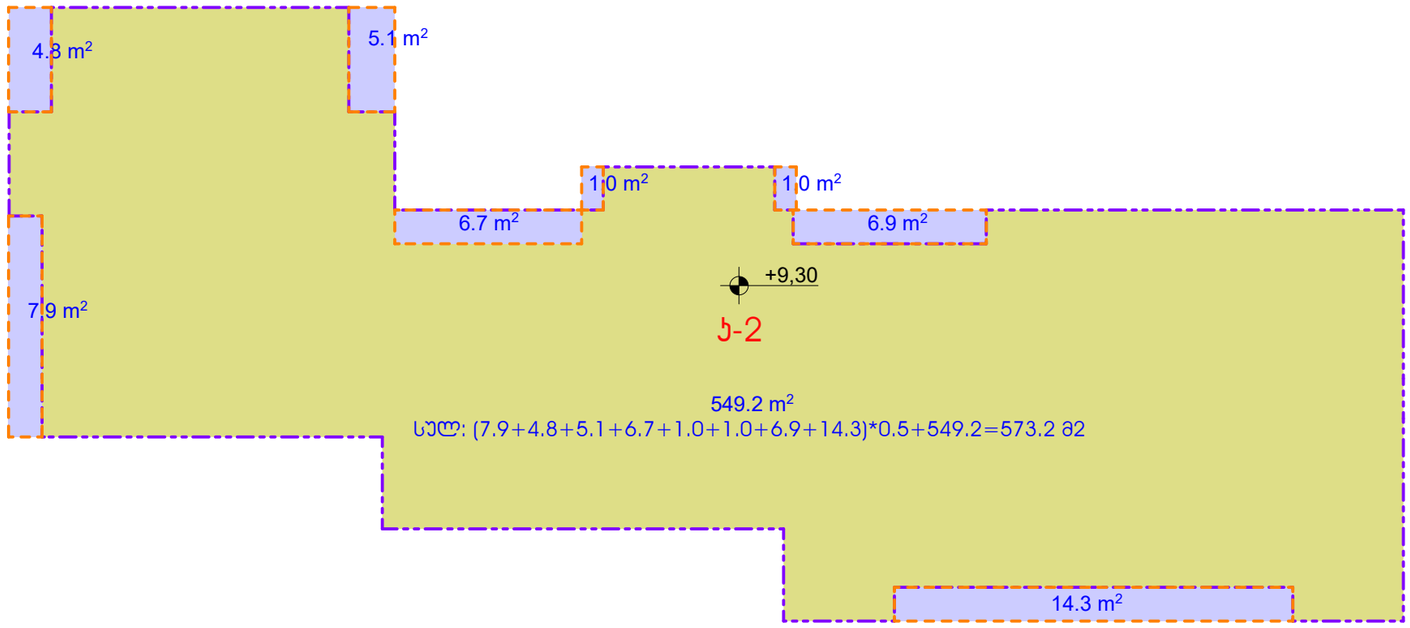

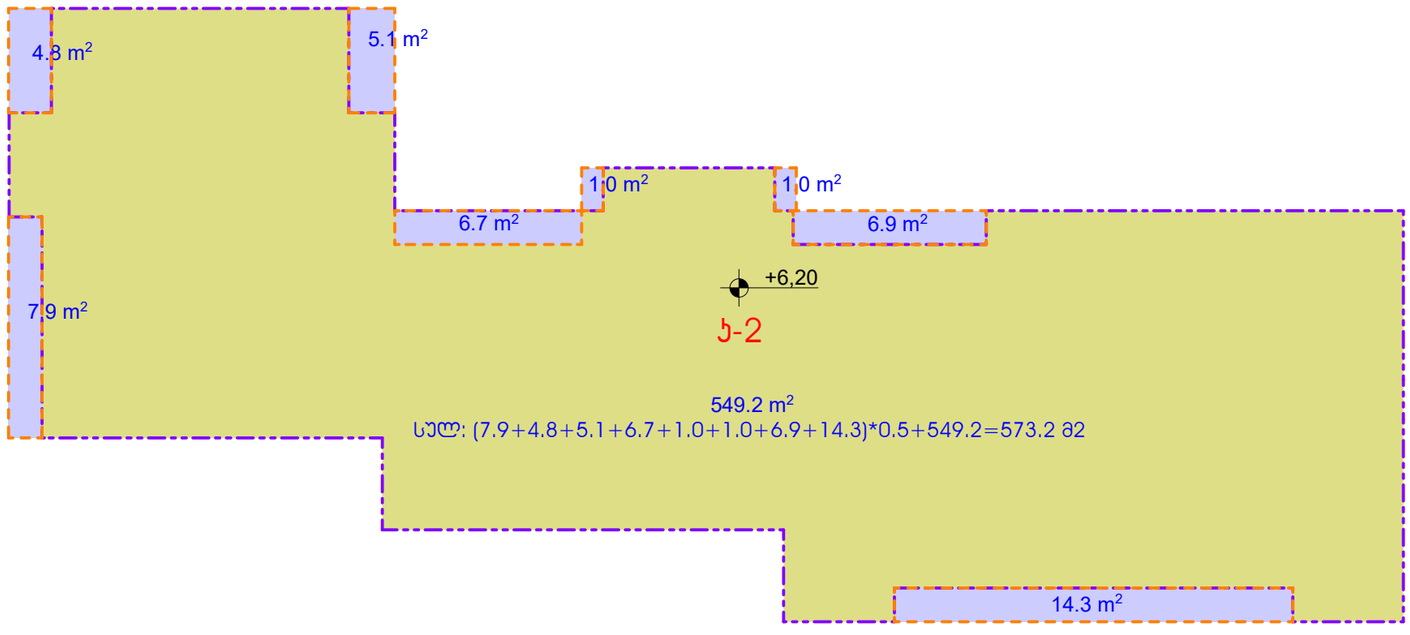



მ. მ. არქიტექტორი		ა. მოსავლი		შენობის №05/2018			
არქიტექტორი		ა. მოსავლი	ქვ-ის სანგარების შენობები +6,20 და +9,30 ნიშნულებზე	სტადია	ფურც.	რაოდ.	მასშტ.
შემსრულა		ა. მოსავლი		პროექტი	№-15	29	1:100

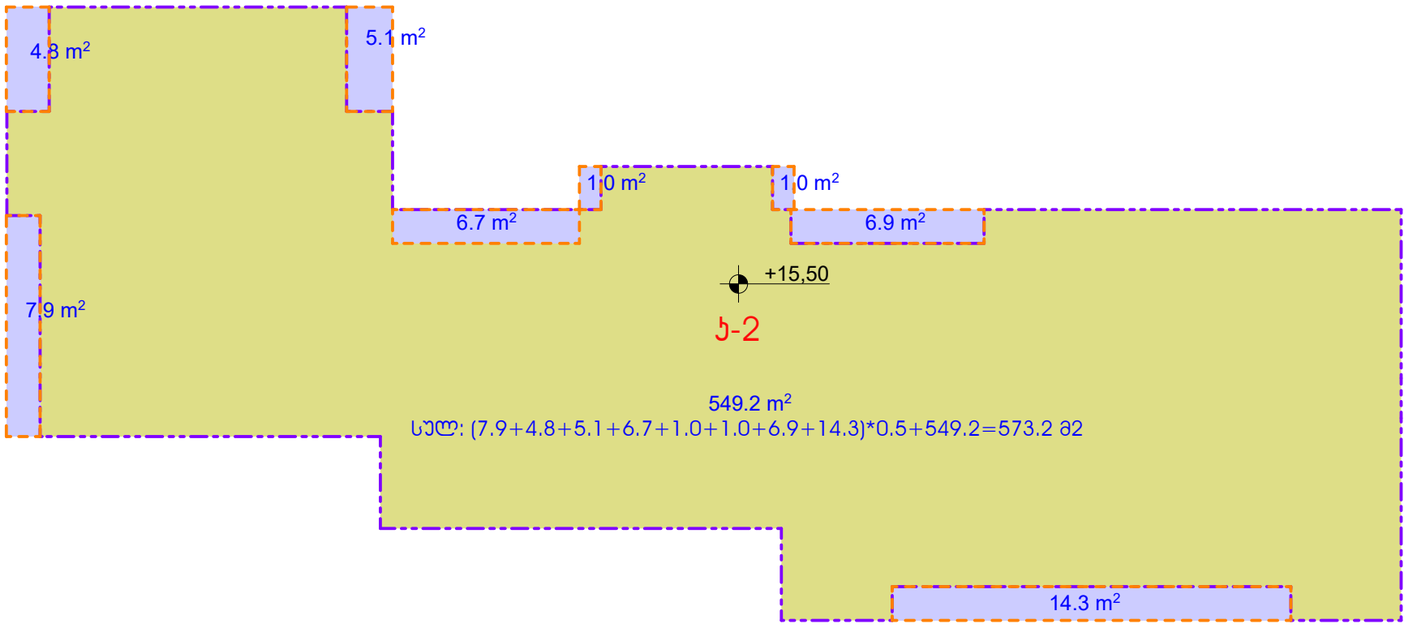

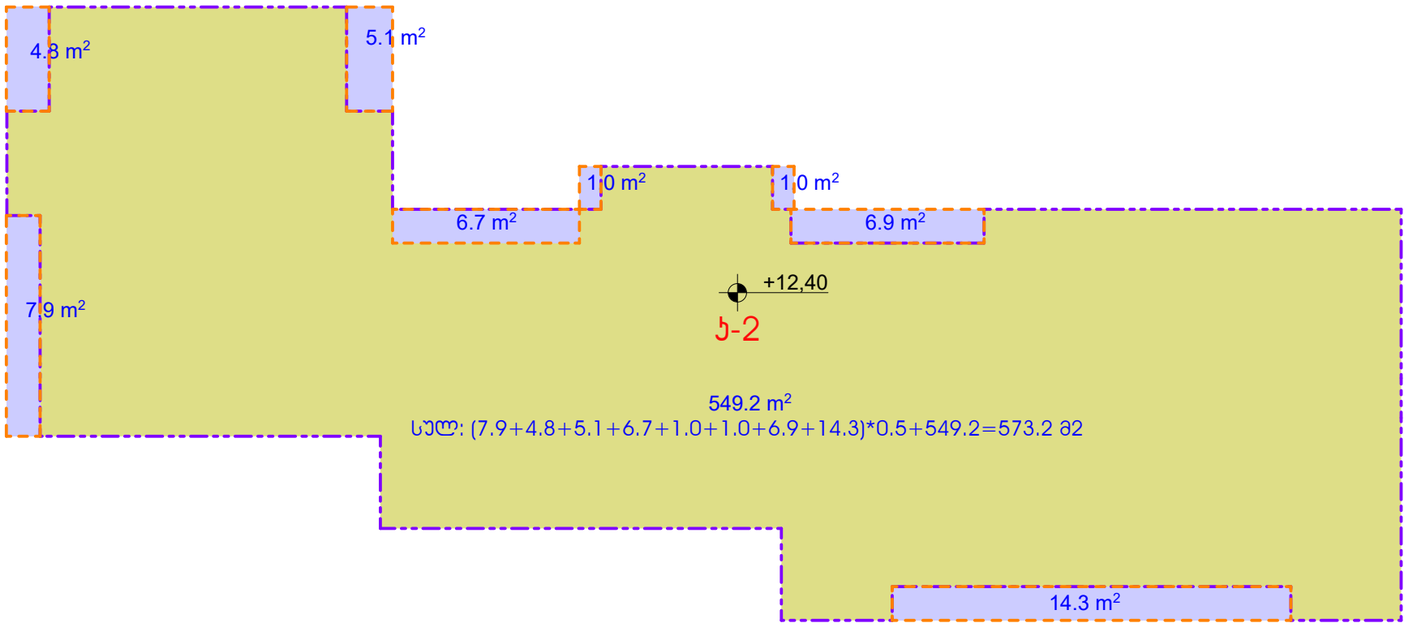


ხ.ფ. არქიტექტორი		ა. მონაცემი		დასპეის №: 05/2018			
არქიტექტორი		ა. მონაცემი	კბ-ის საანგარიშო ფარგლები +12,40 და +15,50 ნიშნულებზე	სტადია	ფურც.	რაოდ.	მასშტ.
შემსრულა		ა. მონაცემი		პროექტი	ა/ა-16	29	1:100

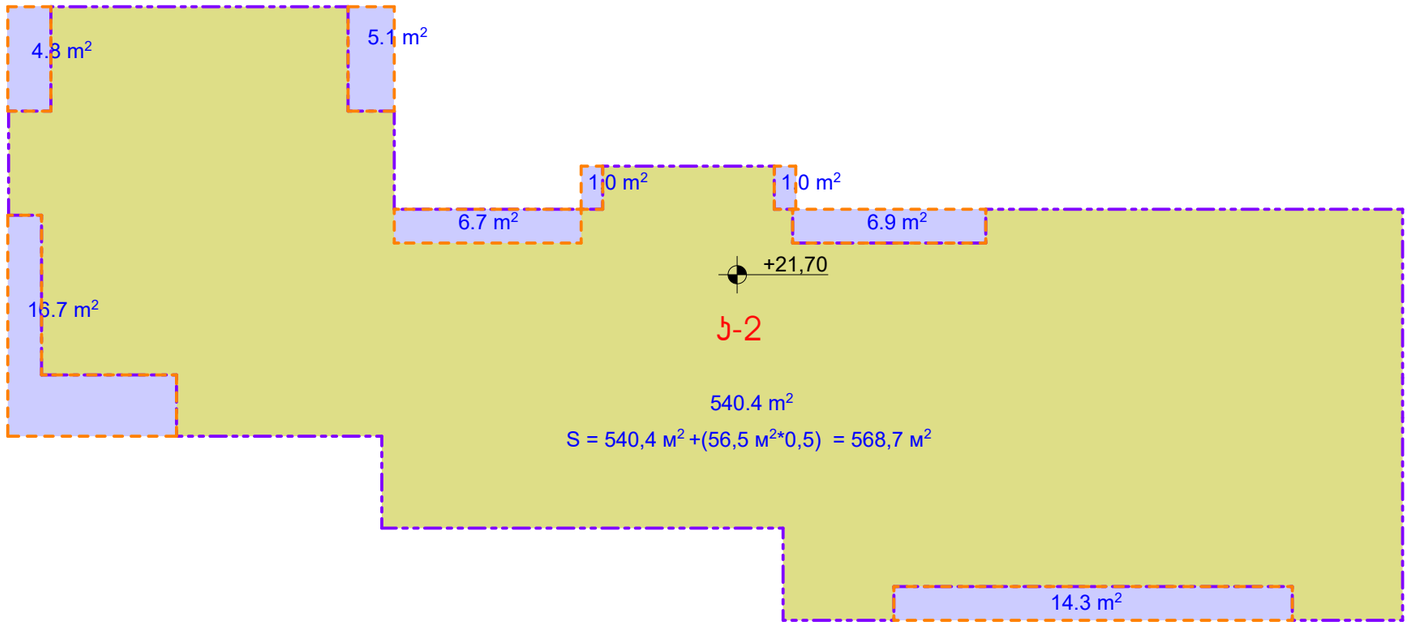

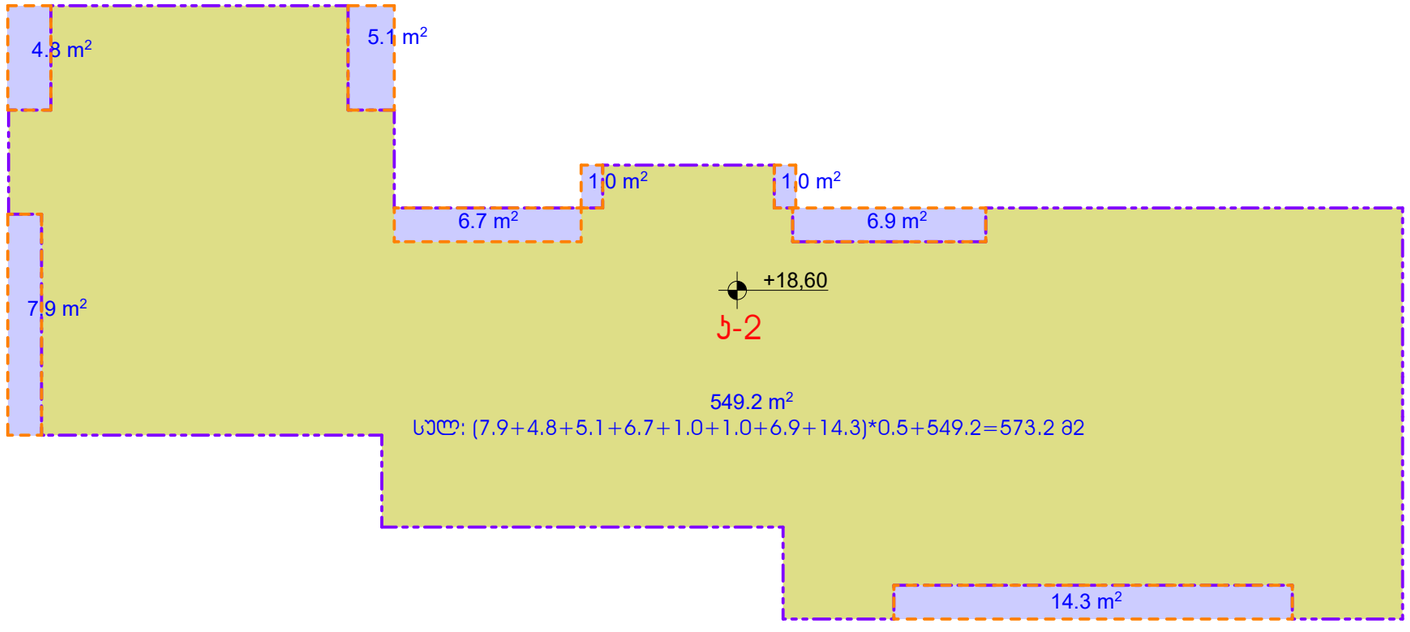

				შესვლის №05/2018
გ.გ. მთ არქიტექტორი		ა. მიქაძე		
არქიტექტორი		ა. მიქაძე	ქ2-ის საბაგირო შენობები +18,60 და +21,70 ნიშნულებზე	სტადია / შენობა / ნაკეთ. / მასშტ.
შესრულა		ა. მიქაძე		არქ1სმ / ა6-17 / 29 / 1:100

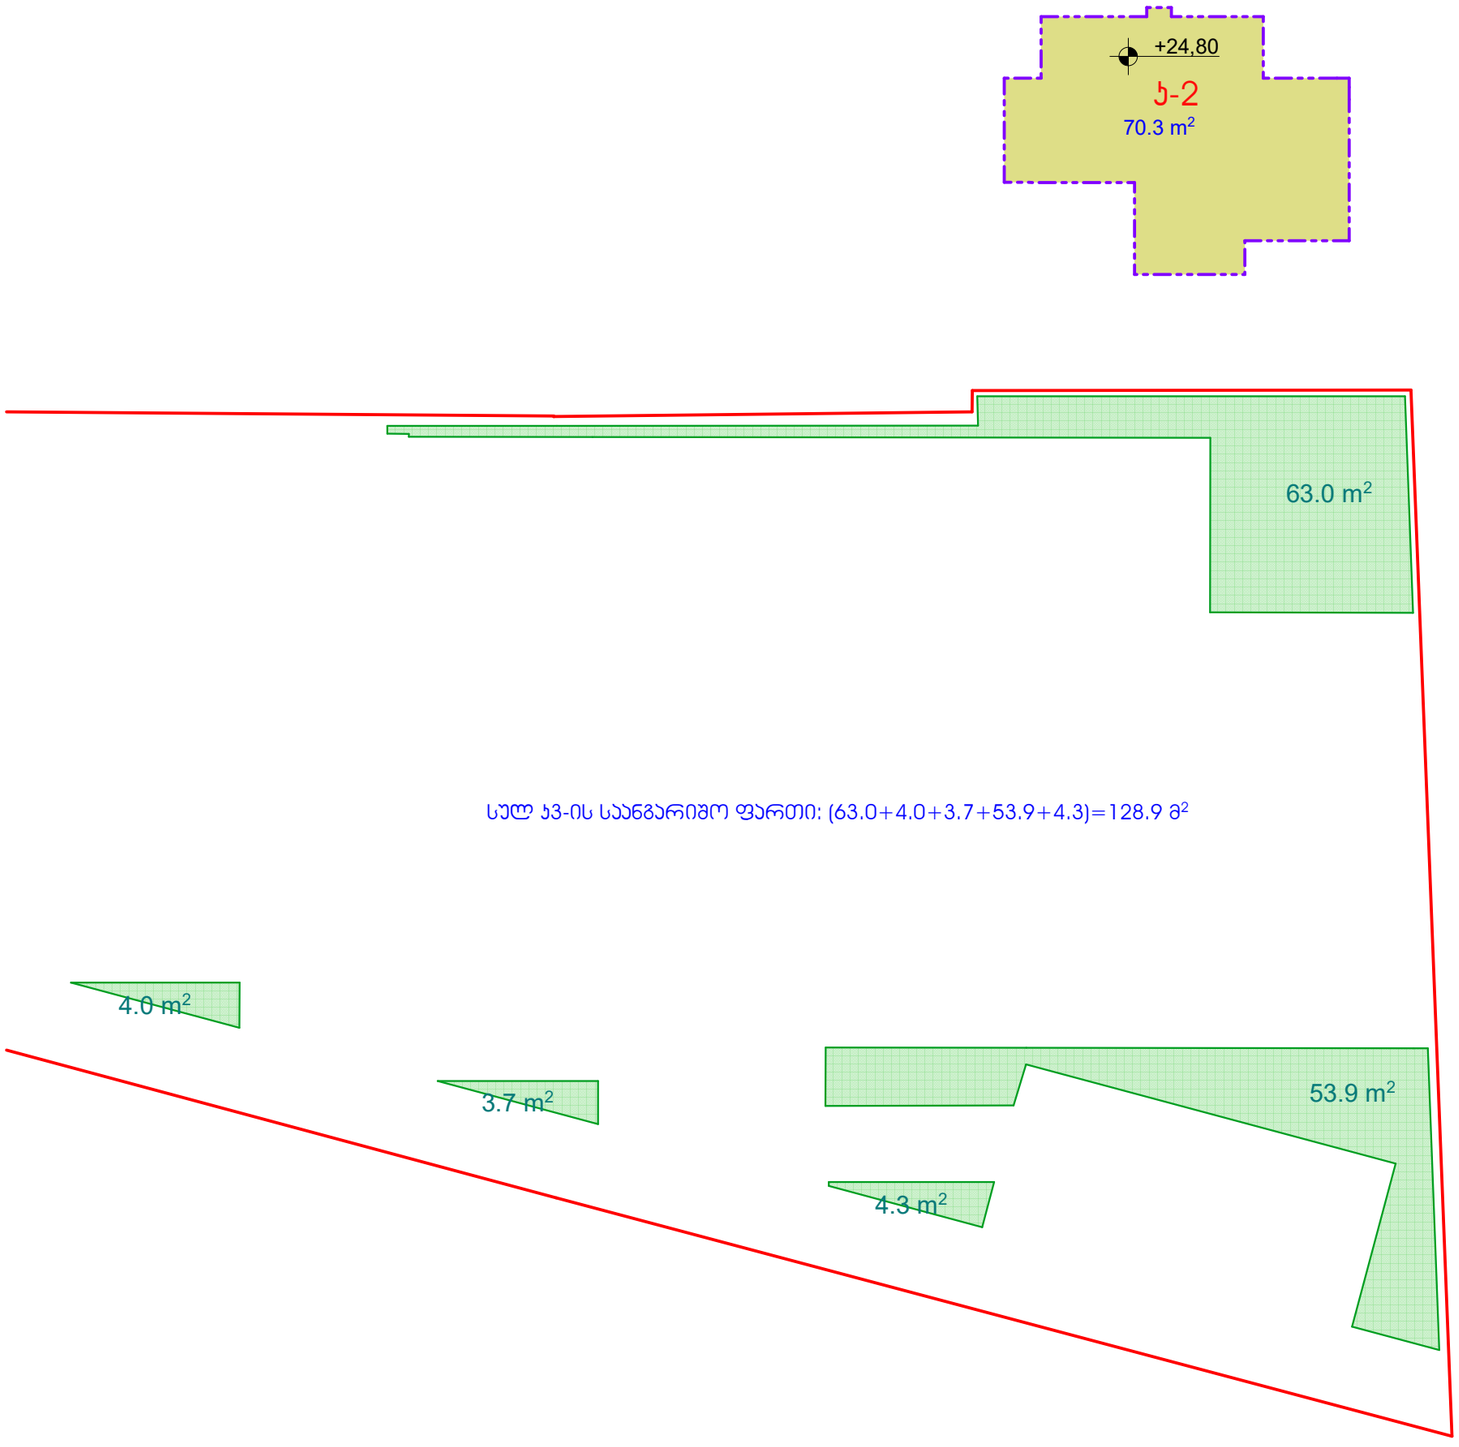

სულ ბ3-ის საანგარიშო ფართი: (63.0+4.0+3.7+53.9+4.3)=128.9 მ²


სრულად:

1. განაშენიანების ფართი	724,0 m²
2. ბ1-ის საანგარიშო ფართი	608,3 m²
3. ბ2-ის საანგარიშო ფართი	4 572,8 m²
4. ბ3-ის საანგარიშო ფართი	128,9 m²
5. ბ1 = 608,3 m² : 1 270 m² = 0,5	
6. ბ2 = 4 572,8 m² : 1 270 m² = 3,6	
7. ბ3 = 128,9 m² : 1 270 m² = 0,1	

ინდ. მეწარმე ალექსი მიქელაძე			მრავალბინიანი საცხოვრებელი სახლი ქ.თბილისი, სოფ.დიღომი, ნაკვ. № 01.72.14.039.674
არ მე არქიტექტორი		ა. მიქელაძე	
არქიტექტორი		ა. მიქელაძე	ბ2-ის +24,80 ნიშნულზე და ბ3-ის საანგარიშო ფართები
შემსრულა		ა. მიქელაძე	

არქიტექტურული ნაწილი			
შკალის № 05/2018			
სტადია	შენიშ.	ფურც.	მას შტ.
პროექტი	პრ-18	29	1:100

I სართულის გეგმა
±0,00 ნიშნულზე

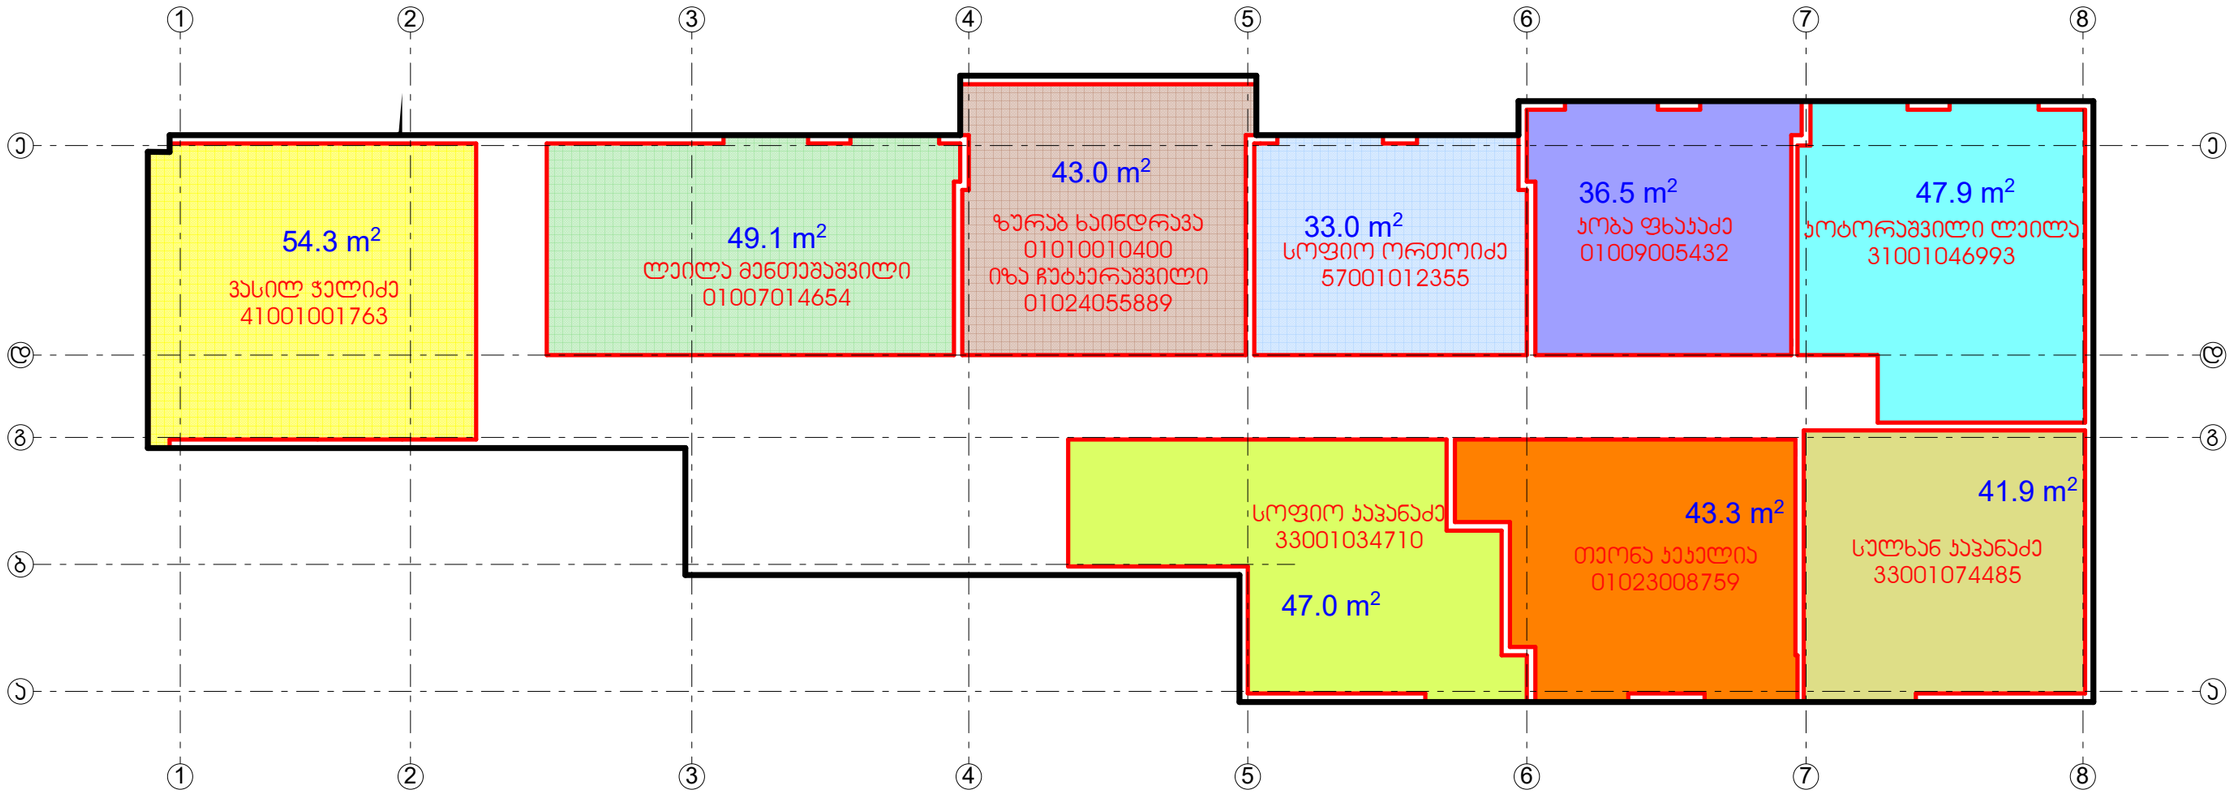

II სართულის გეგმა
+3,10 ნიშნულზე

75.5 m²
გაგა ჯაჯაურიძე
150514202035

47.6 m²
მაია მაჭარაშვილი
01030026911

მაია მაჭარაშვილი
01030026911
35.4 m²

ჩხიკვიშვილი ლაგა
46001014305
50.6 m²

ზოთა იმედაძე
60001154288
59.2 m²

34.5 m²
გიორგი მარღიშვილი
24001041408

მათიაშვილი ნინო
01017041328
66.7 m²

62.8 m²
ნინო პოტორაშვილი
01025000645


38.1 m²
ელმირა ბერიძე
31001025179

20.3 m²

შ.პ.ს. "მეგადეველოპმენტი"

1 2 3 4 5 6 7 8
ა ბ გ დ ე

III სართულის გეგმა
+6,20 ნიშნულზე

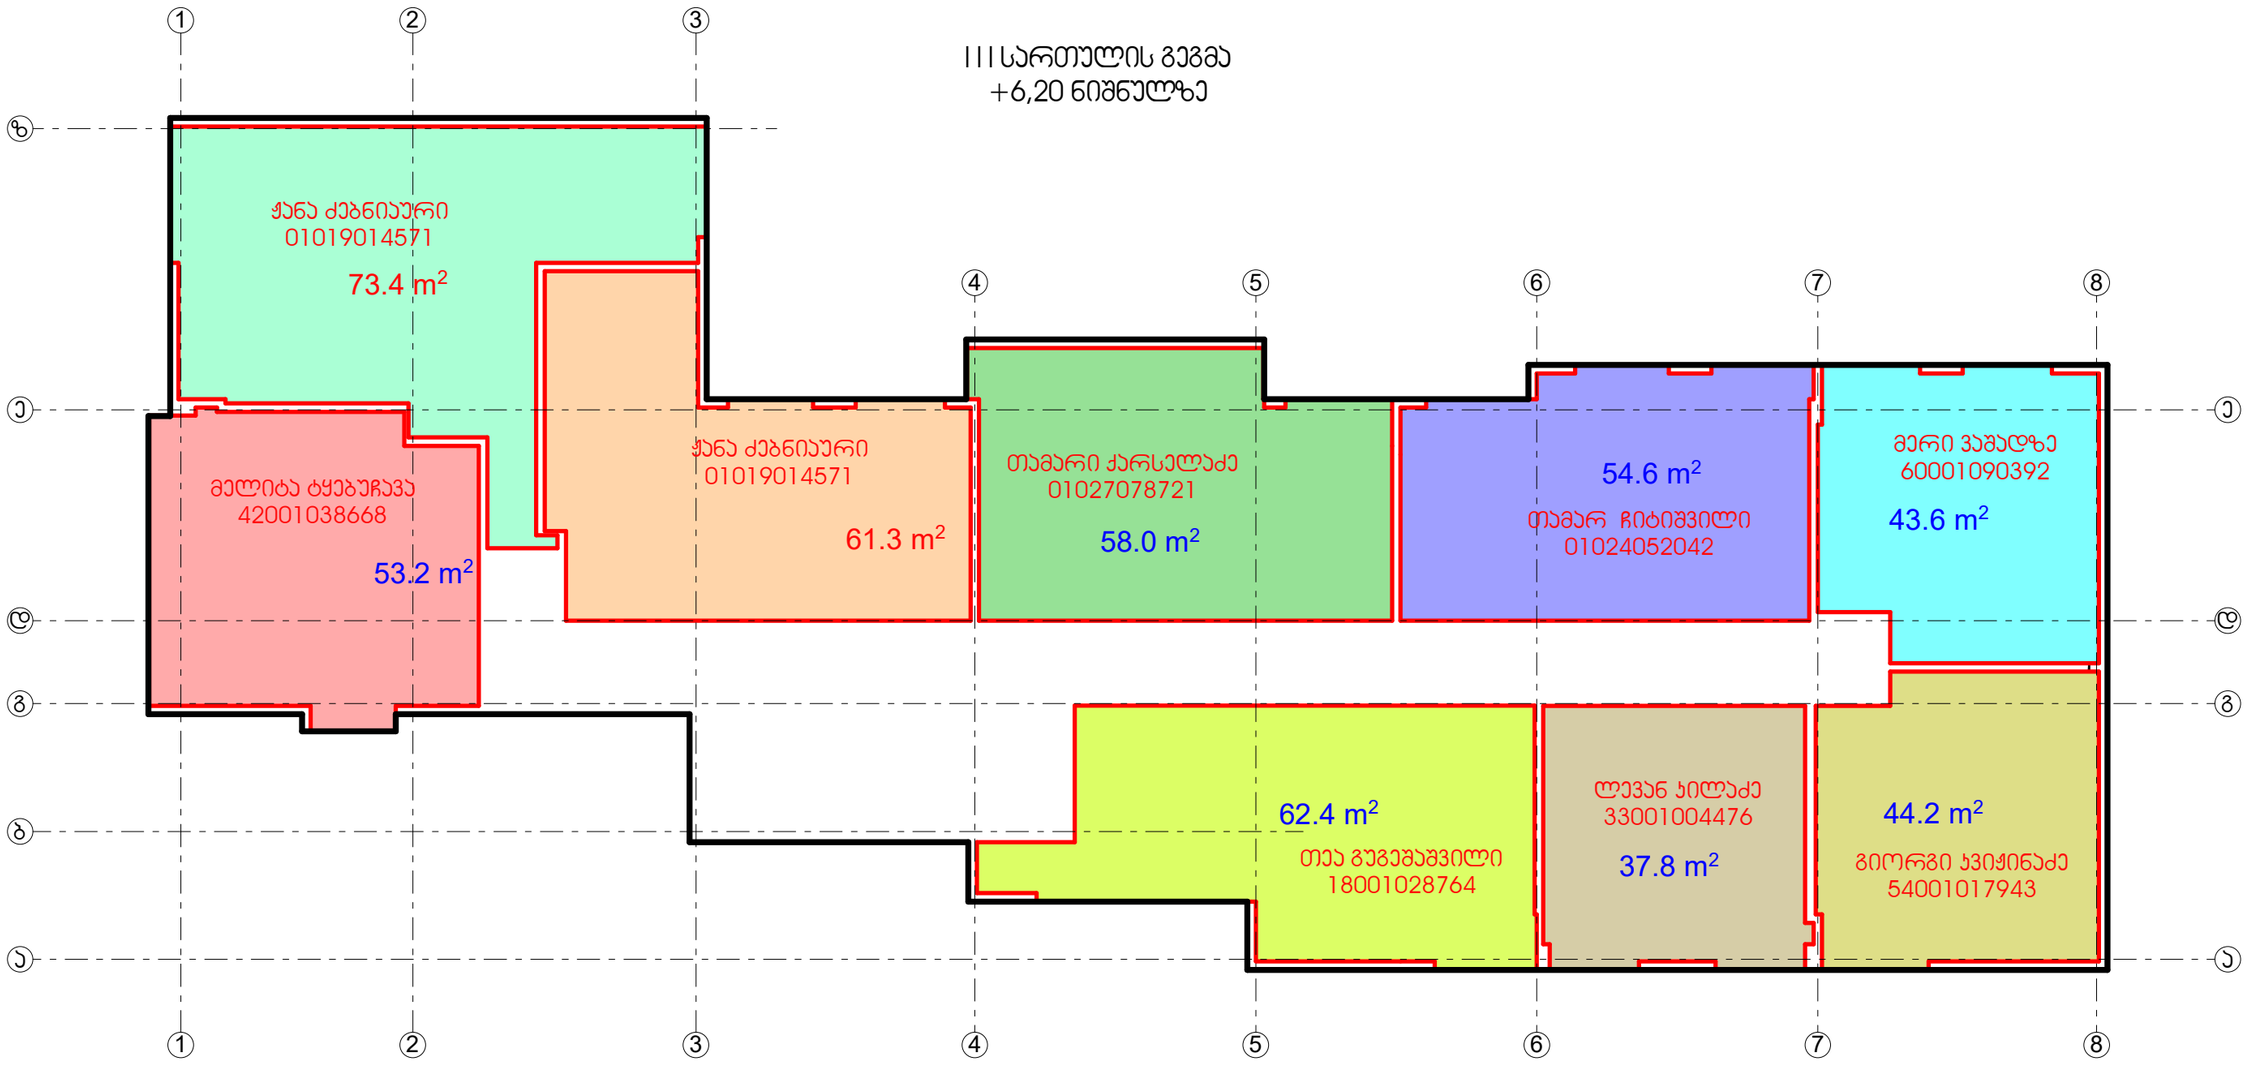

IV სართულის გეგმა
+9,30 ნიშნულზე

72.9 m²
ჭანა ძებნიაური
01019014571

72.7 m²
ჭანა ძებნიაური
01019014571

43.0 m²
ალექსანდრე ბაღაშვილი
4000102734

41.0 m²
ბაქარი ცნობილაძე
41001028207

თამარ ლექვეა
01025022361
32.6 m²

ელენე მამუჩაშვილი
31001046023
39.8 m²

ნიკოლოზ თურმანიძე
01031003131
40.7 m²

ლაშა ჯალაღონიშვილი
01008050448
42.0 m²

ეთერი ქავთარაძე
01024022410
42.7 m²

71.3 m²
დავით მესხი
43001007212

V სართულის გეგმა
+12,40 ნიშნულზე

72.9 m²
ჭანა ძებნიაური
01019014571

ჭანა ძებნიაური
01019014571
72.9 m²

43.1 m²
ვუგარ გასანოვი
31201058091

61.0 m²
გიორგი სამყურაშვილი
35001037180

52.2 m²
ჭანა ძებნიაური
01019014571


გიორგი ჯუხაძე
31001048834
47.9 m²

63.6 m²
ირმა ჩანადირი
31001008553


დავით ჩოჩოლაშვილი
01030020685
44.3 m²

ინეზა ქუთათელაძე
29001005245
39.7 m²


VI სართულის გეგმა
+15,50 ნიშნულზე

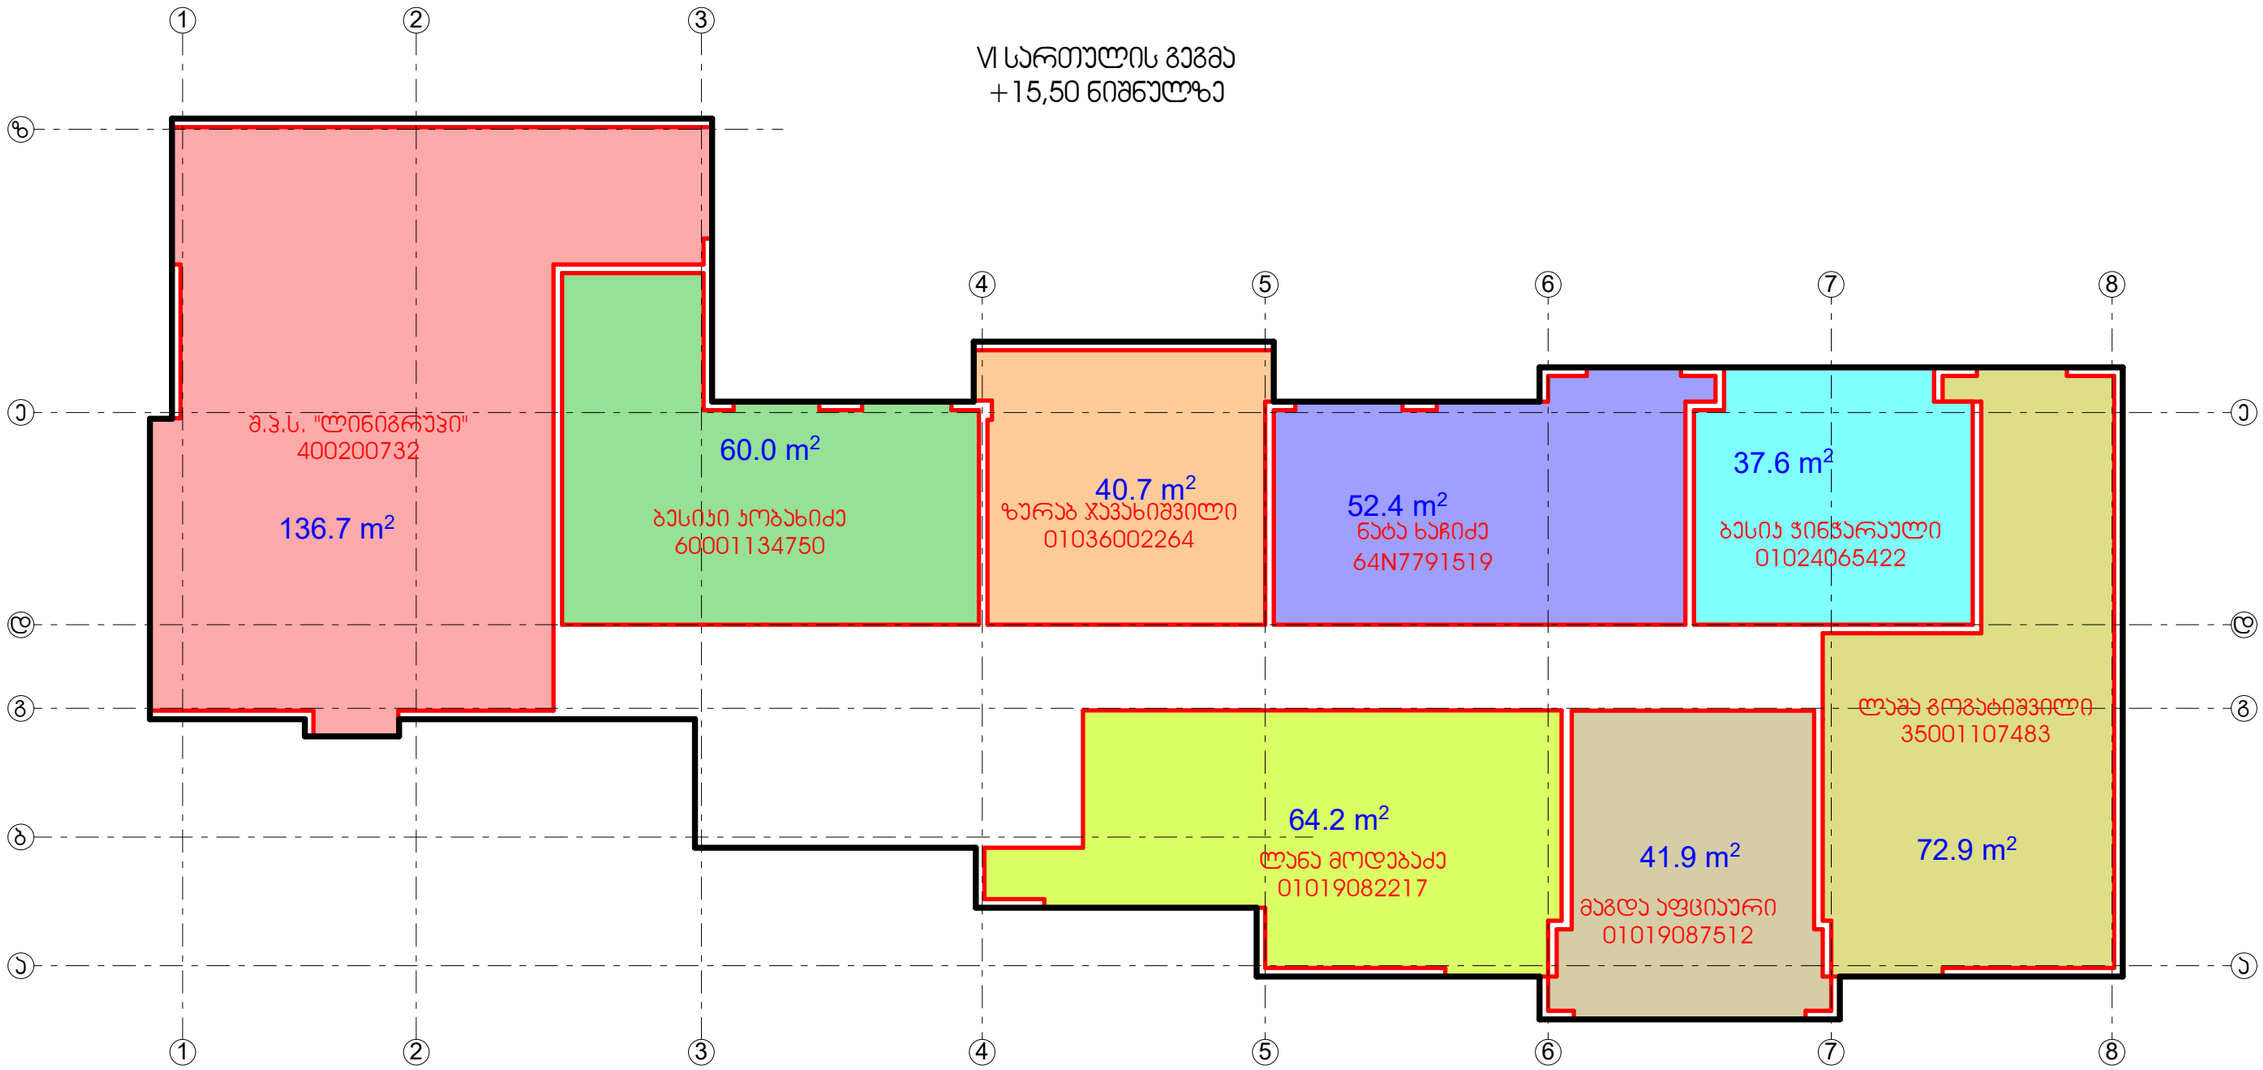

VII სართულის გეგმა
+18,60 ნიშნულზე

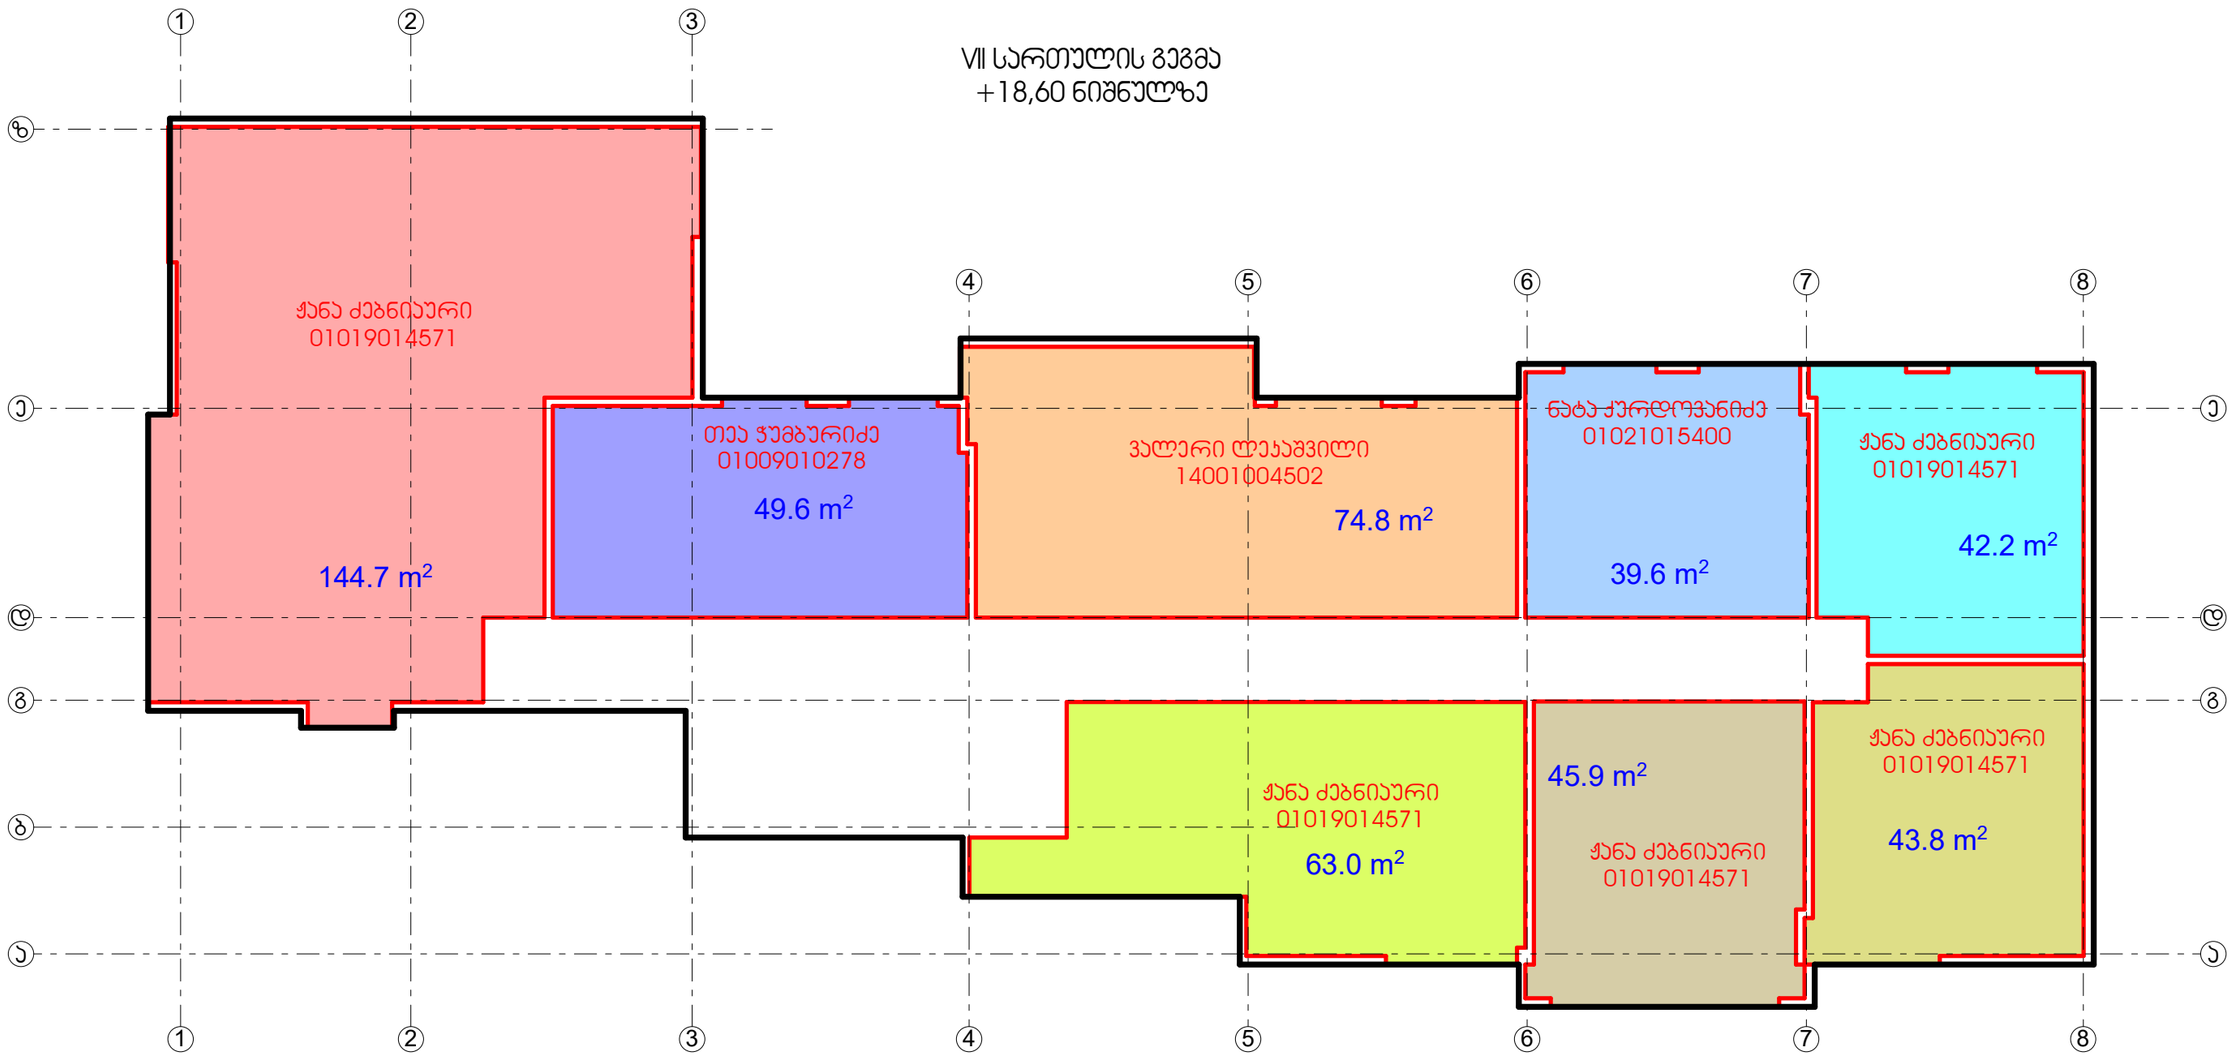

VIII სართულის გეგმა
+21,70 ნიშნულზე

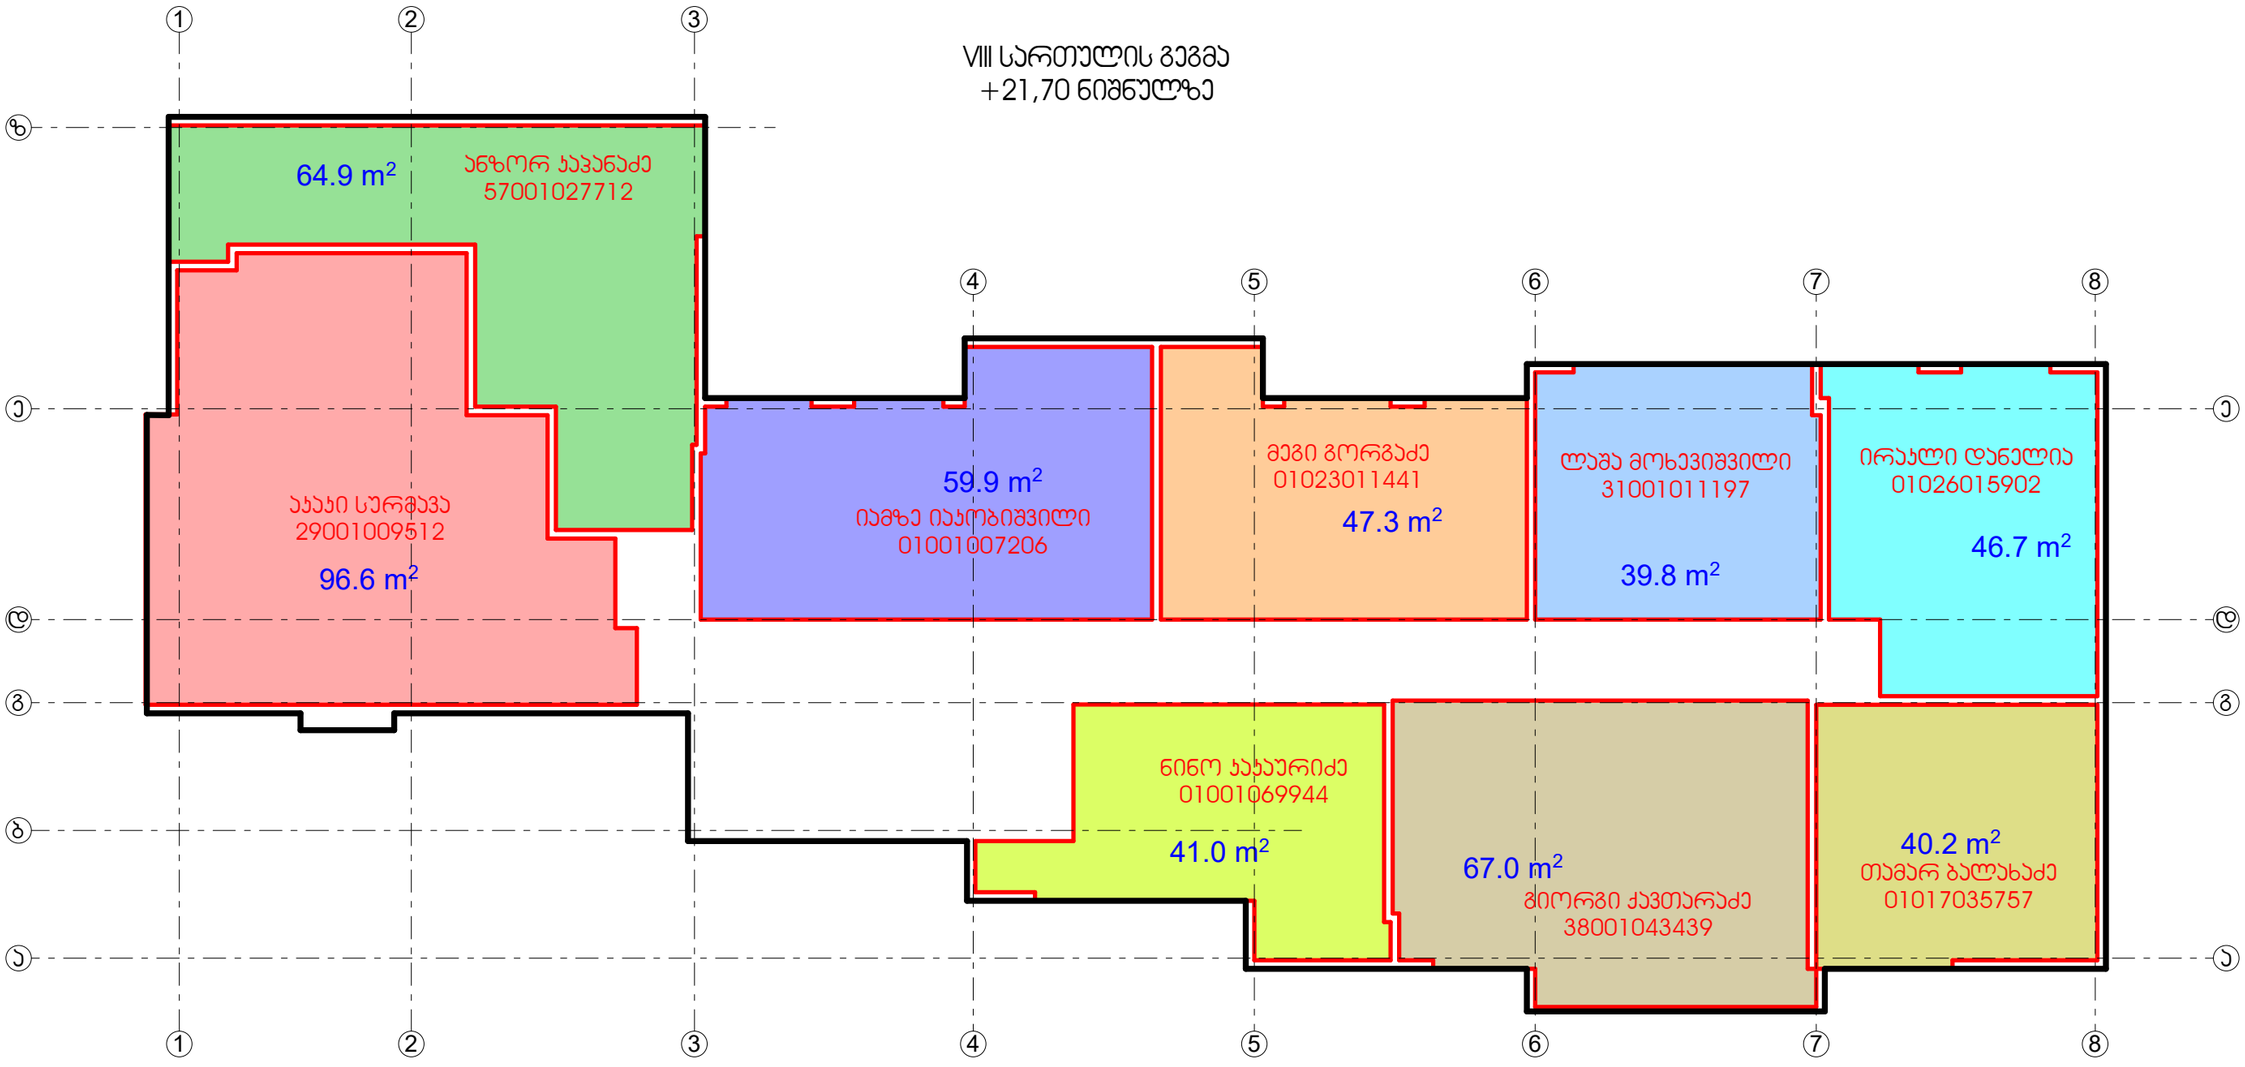

IX სართულის გეგმა
+24,80 ნიშნულზე

